


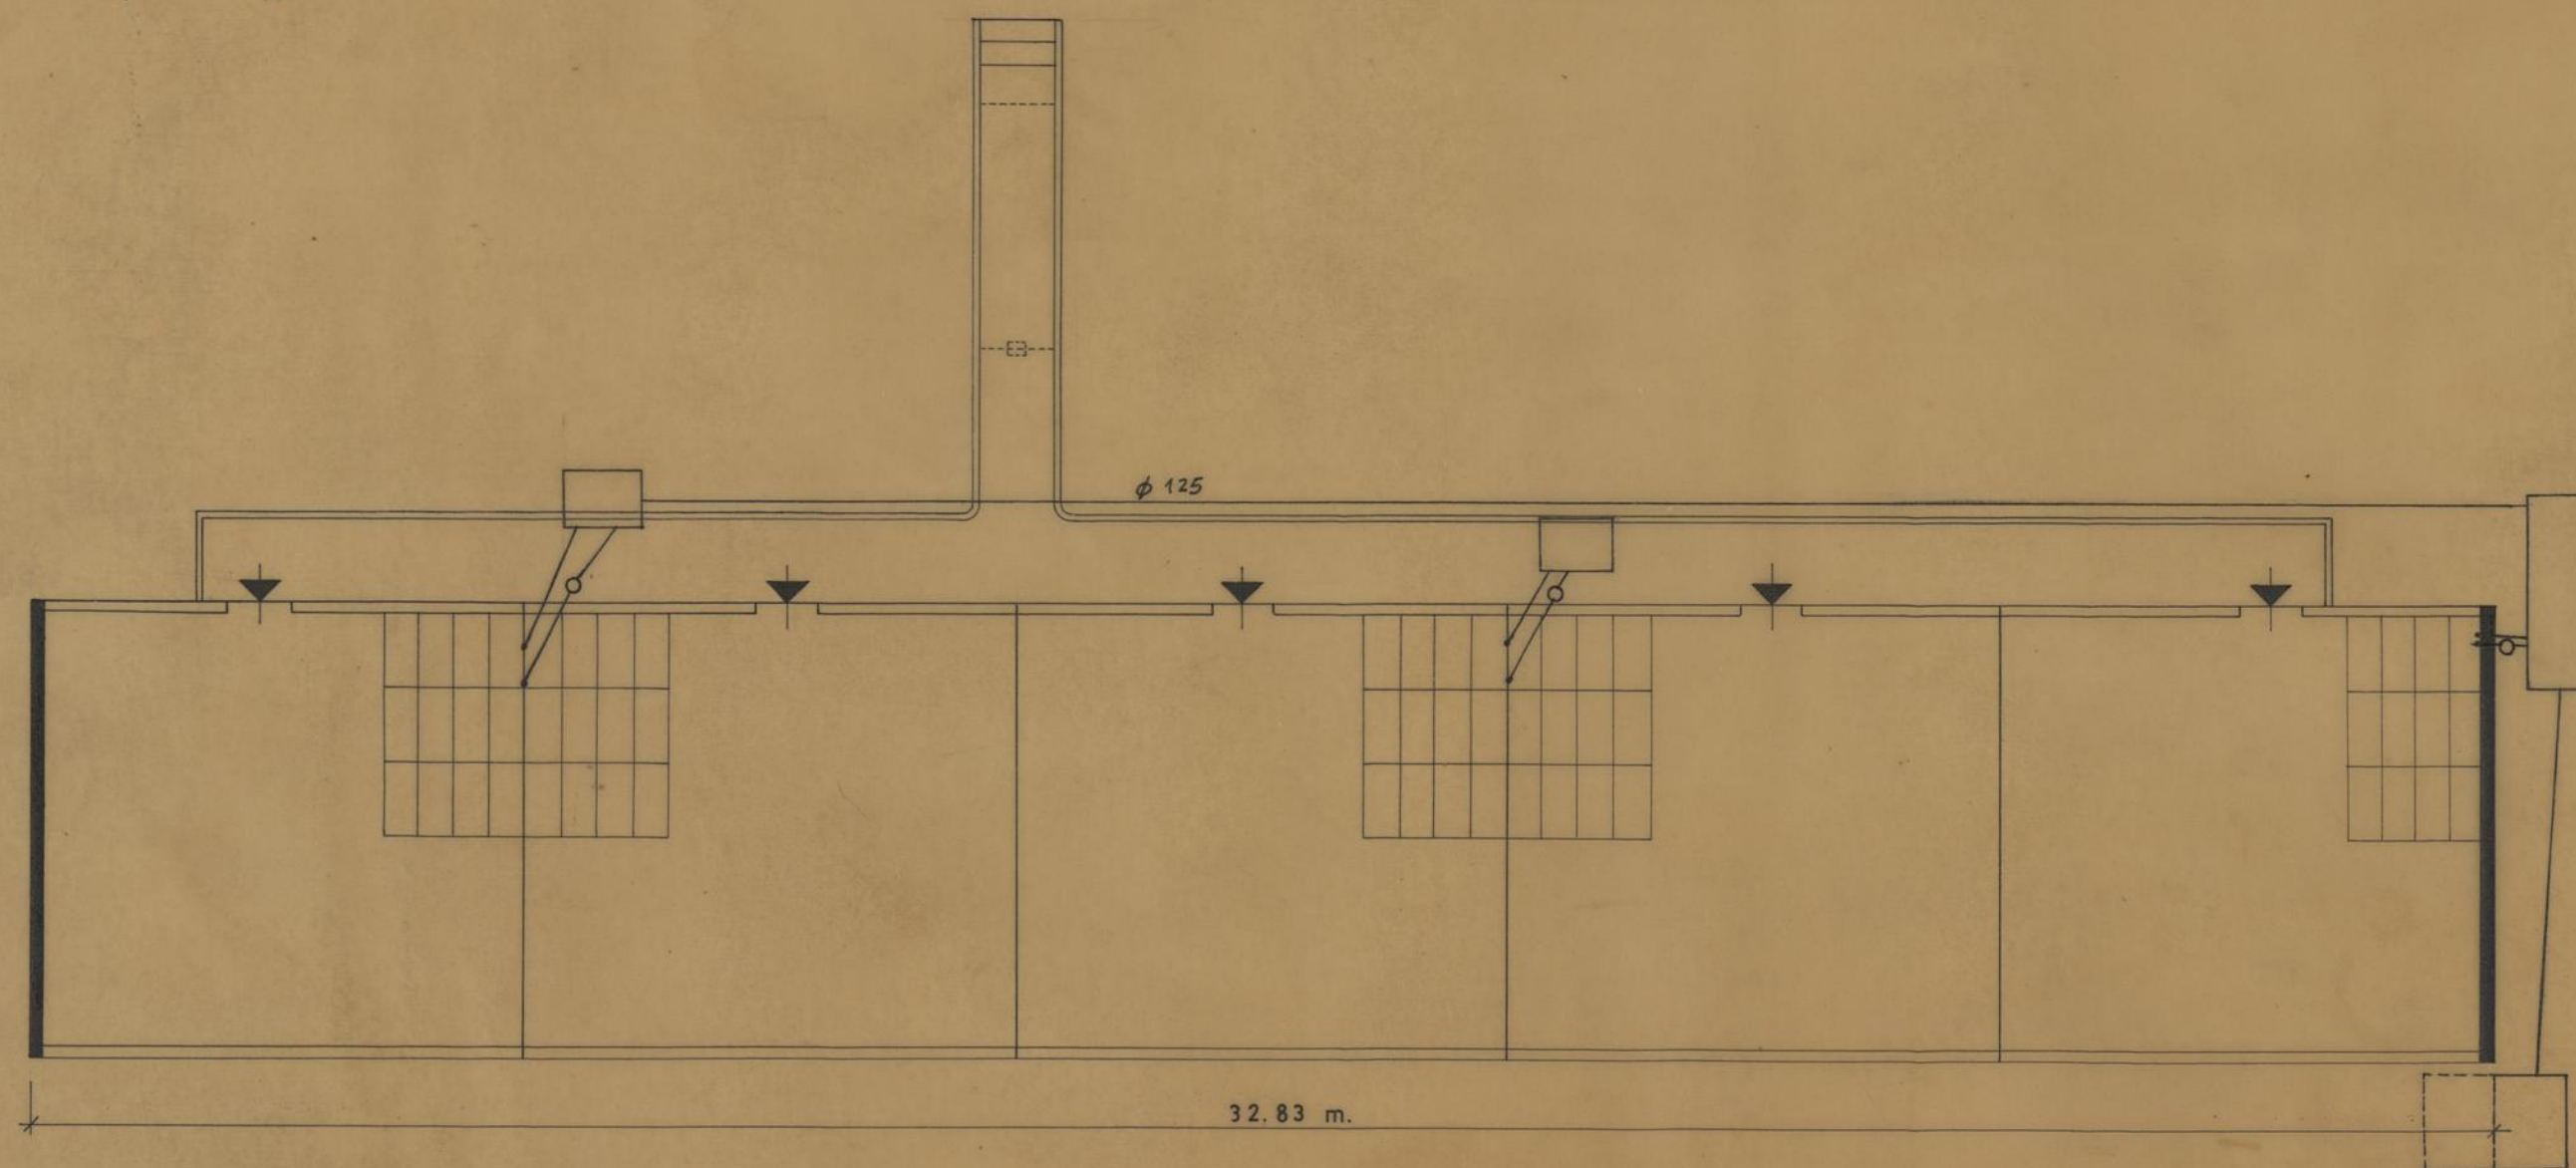

EDIFICIO

①

**CAMARA
MUNICIPAL
DO PORTO**
D. S. P. M.
REPARTICAO DE
CONSTRUCAO DE
CASAS

AMPLIAÇÃO DO BAIRRO
DE S.VICENTE DE PAULO

SVP


PLANTA

DES. N.
193/59


ESCALA 1/100 JULHO 1959

VISTO
O ENG. CHEFE


O DESENHADOR
R. P. S.

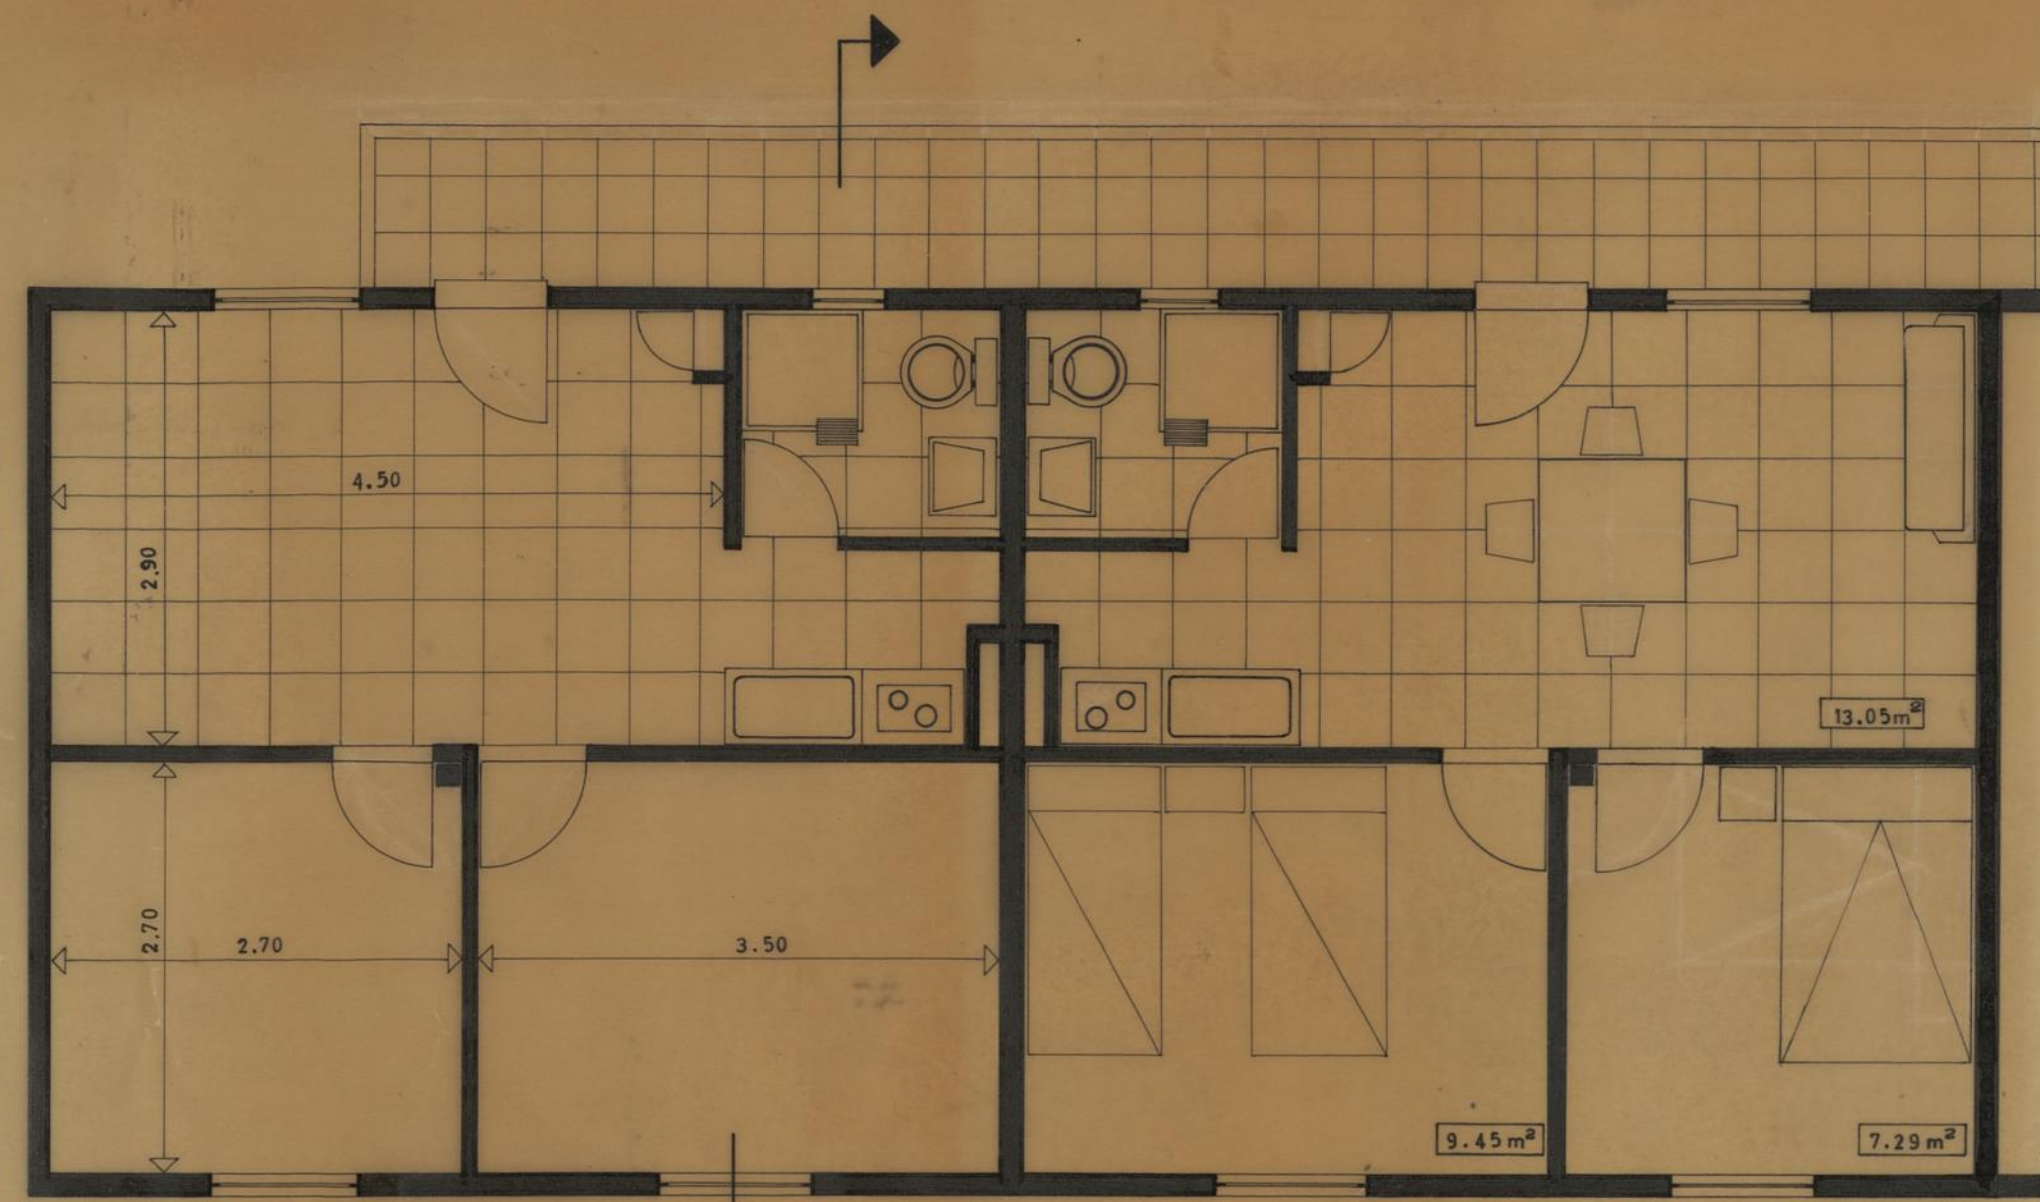


PLANTA

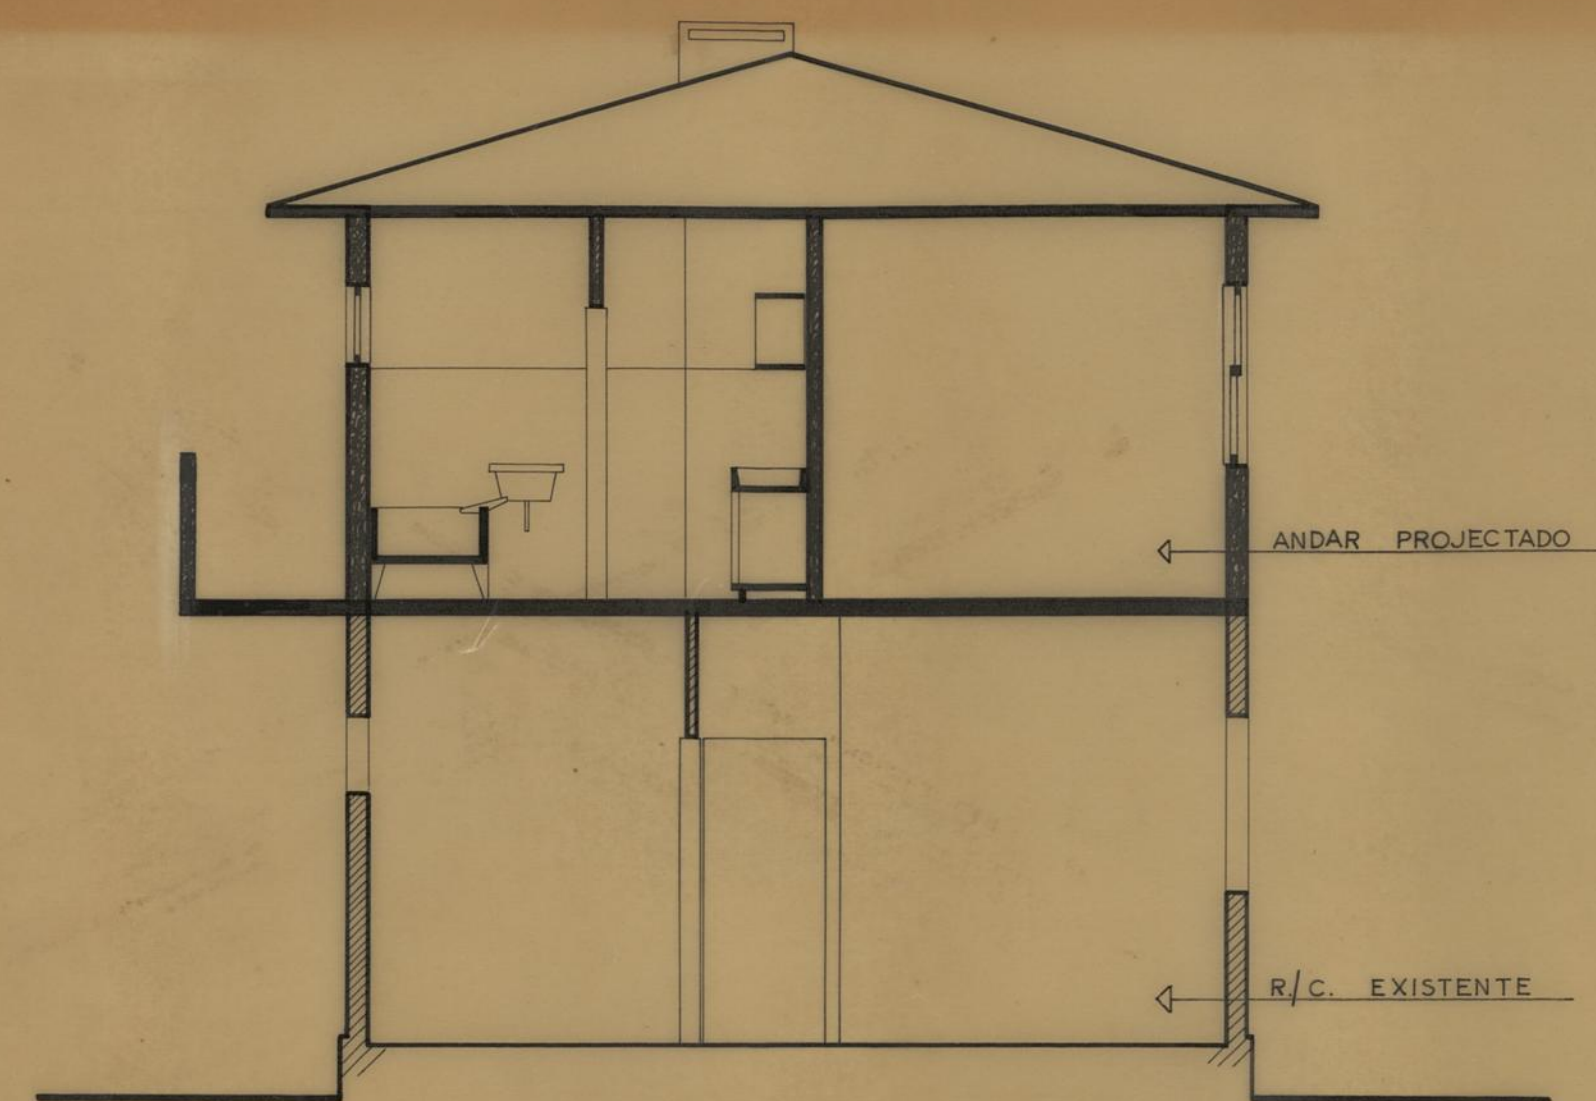

CORTE

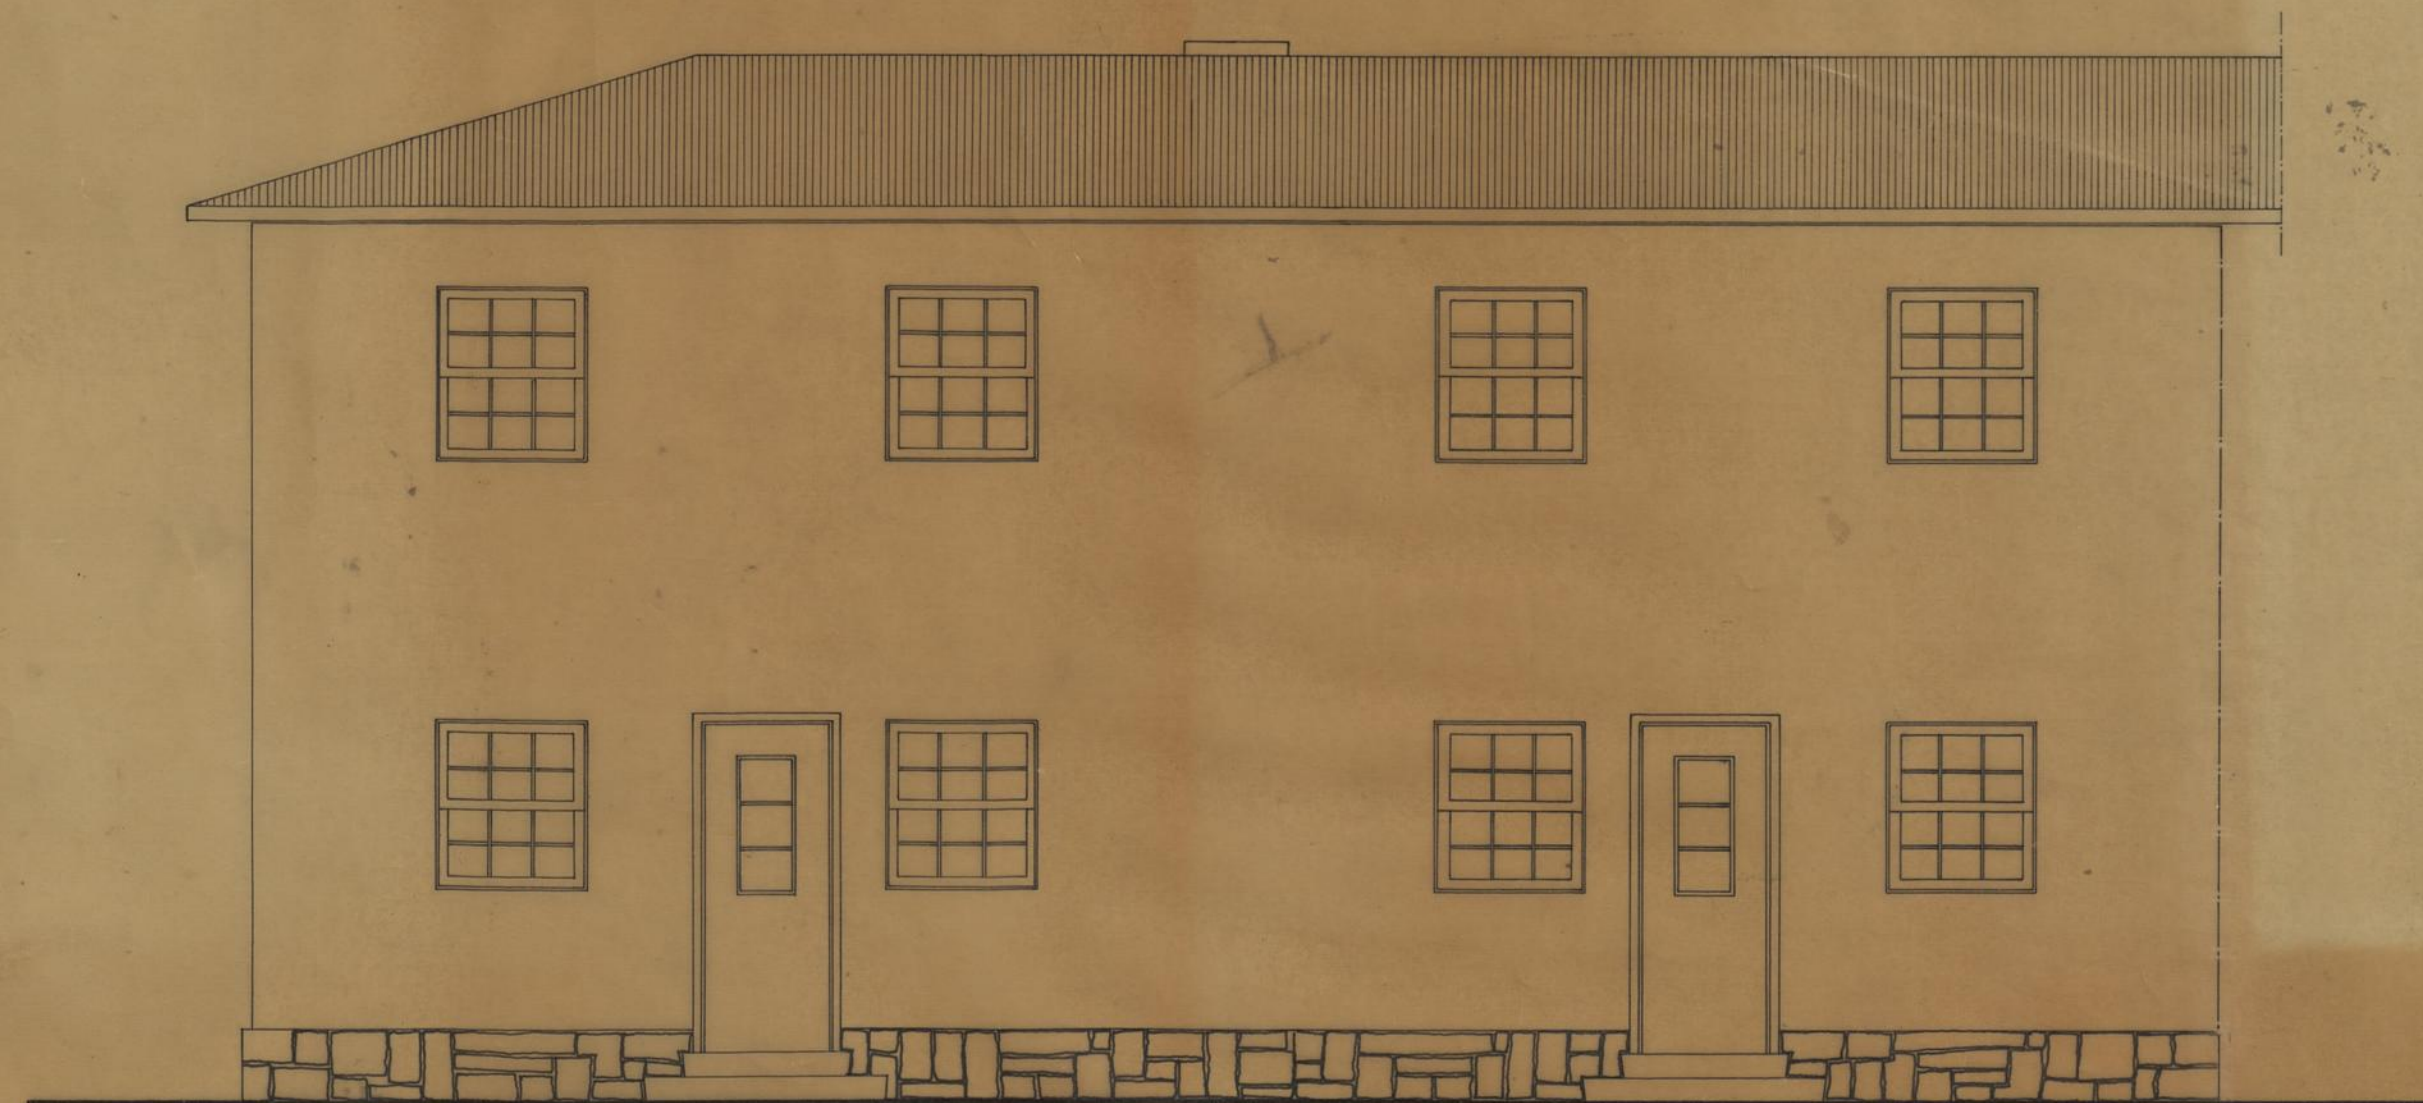


ALÇADO ANTERIOR

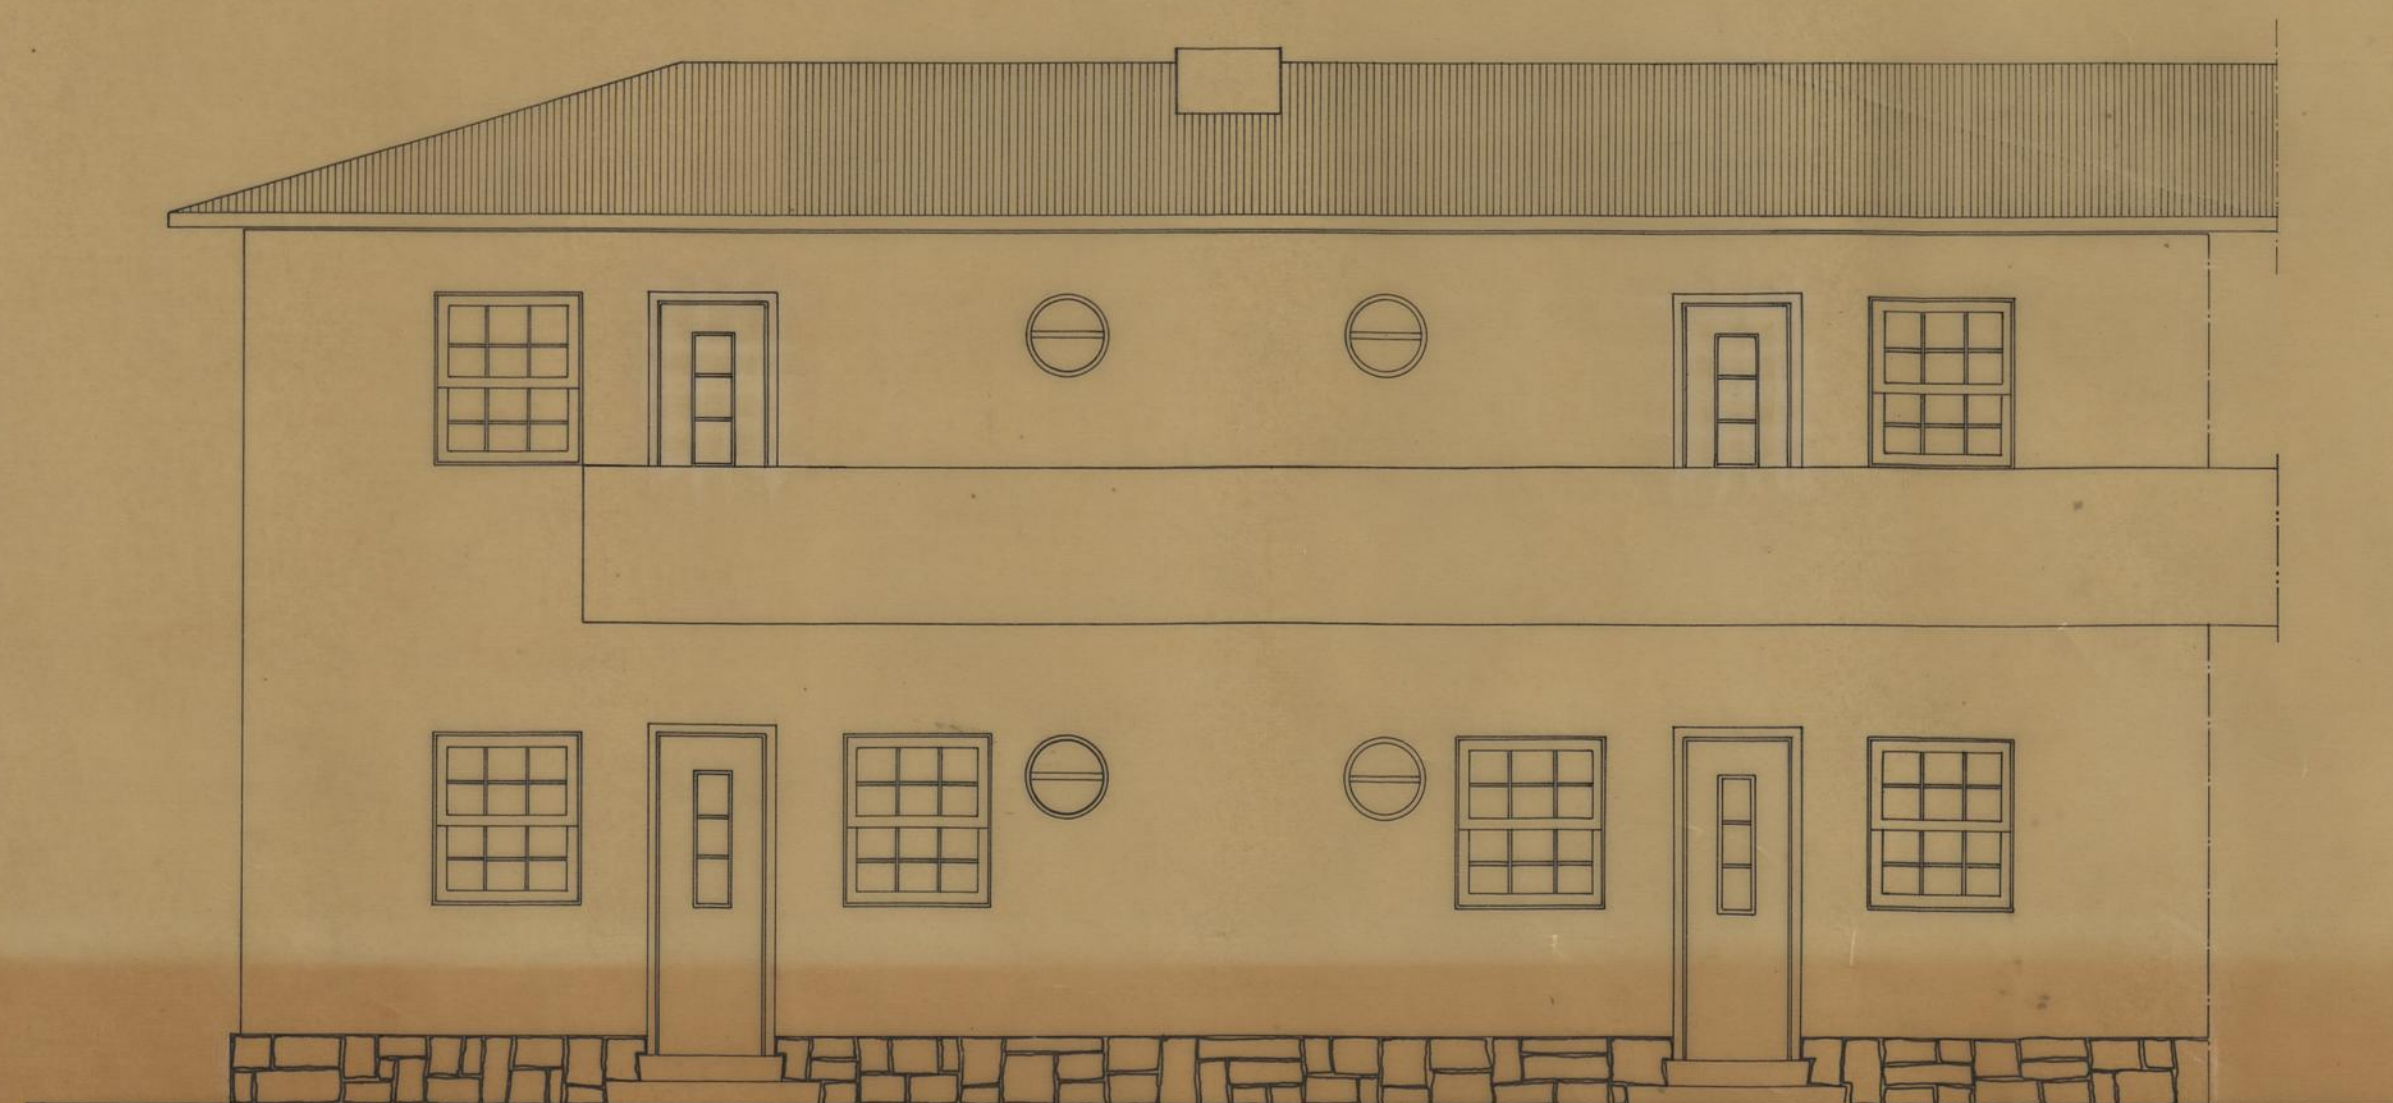

ALÇADO POSTERIOR

CAMARA MUNICIPAL DO PORTO D. S. R. M. REPARTIÇÃO DE CONSTRUÇÃO DE CASAS	AMPLIAÇÃO DO BAIRRO DE S.VICENTE DE PAULO		SVL DES. N. 194 / 59
	PLANTA, ALÇADOS E CORTE		
VISTO O ENG. CHEFE	ESCALA 1/50	MAIO 1959	O DESENHADOR Augusto Romão

PLANTA

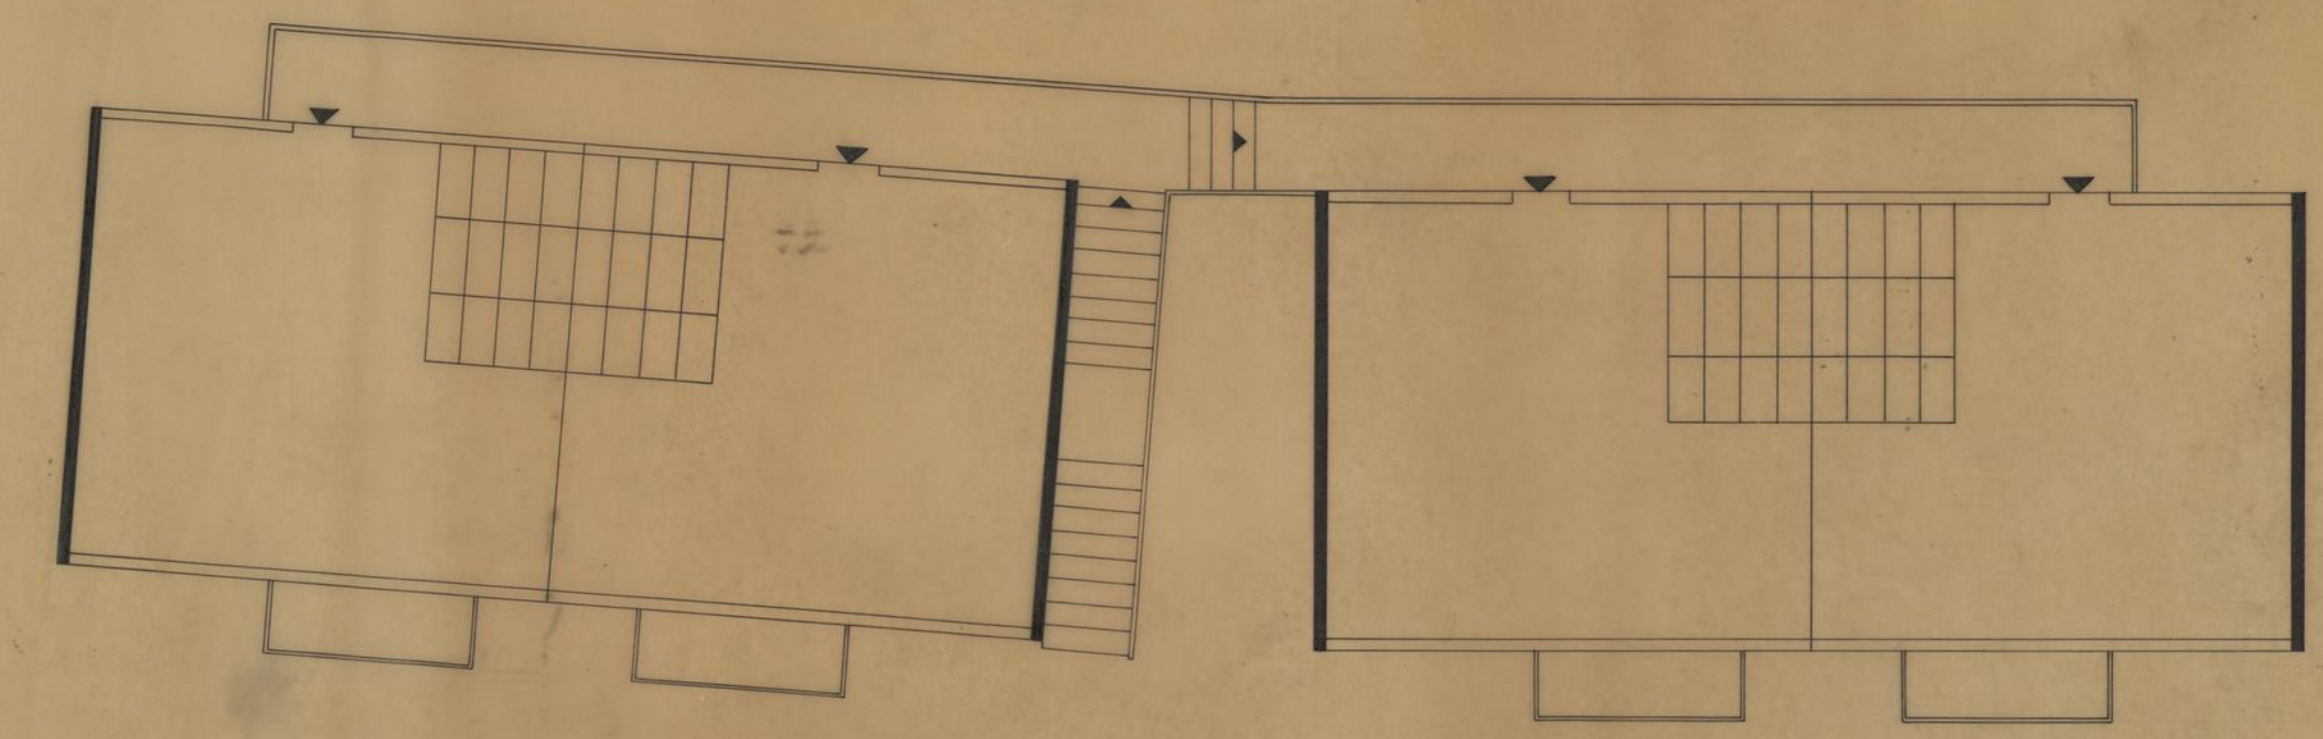


EDIFICIO

8

7

PLANTA

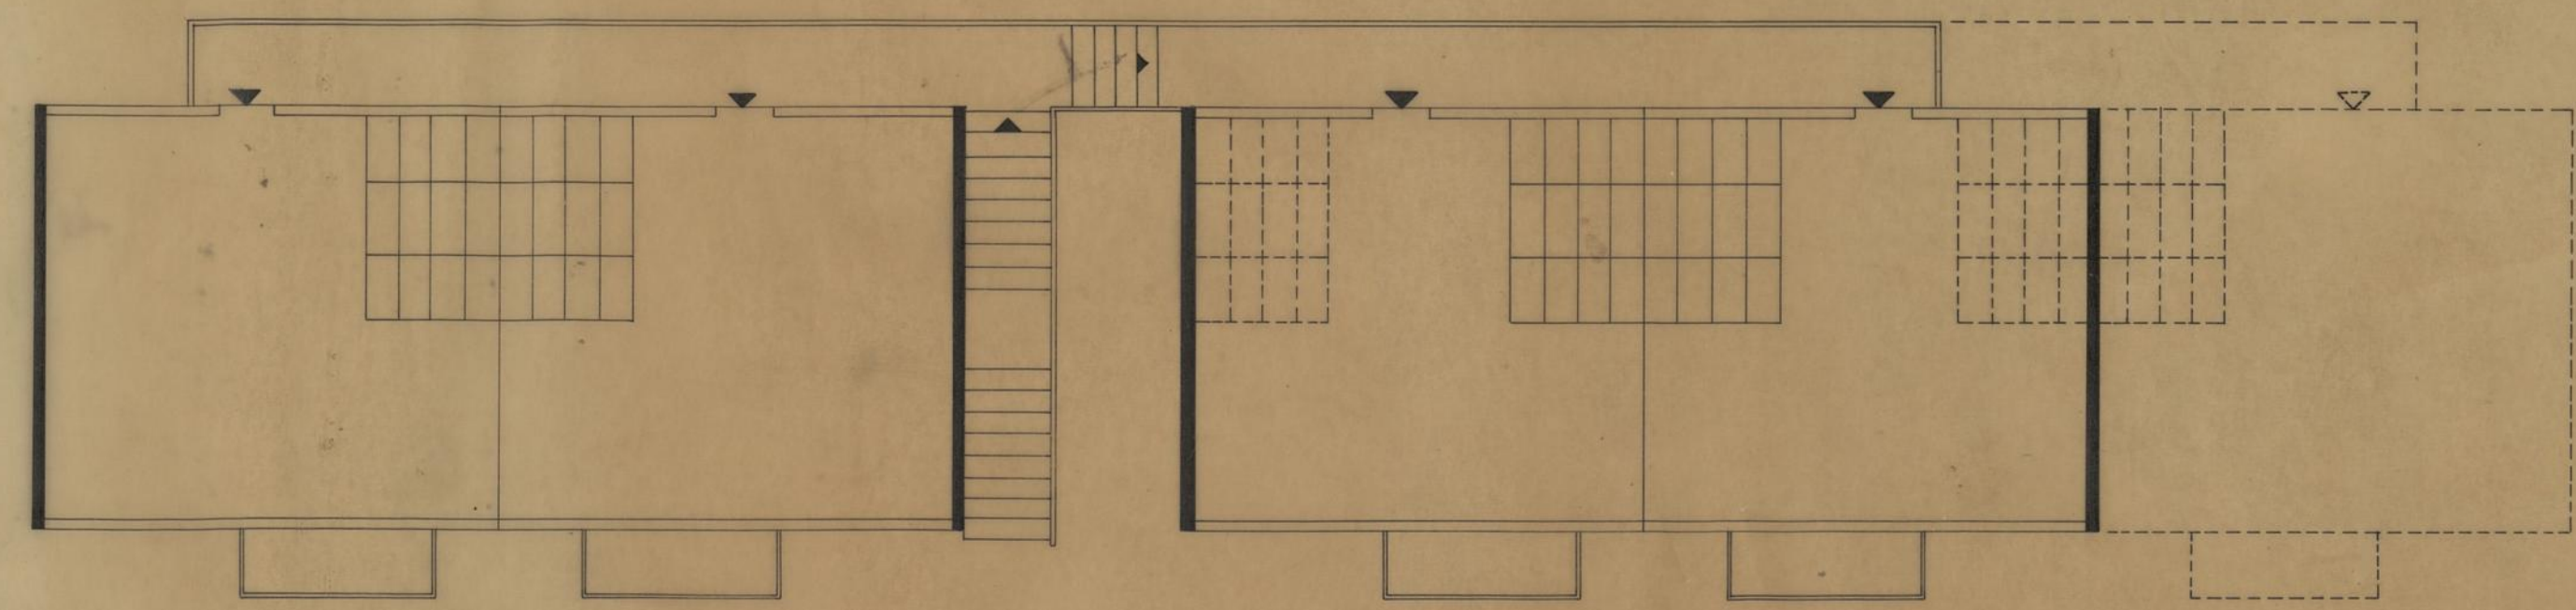

EDIFICIO


4

6

5


3

PLANTA

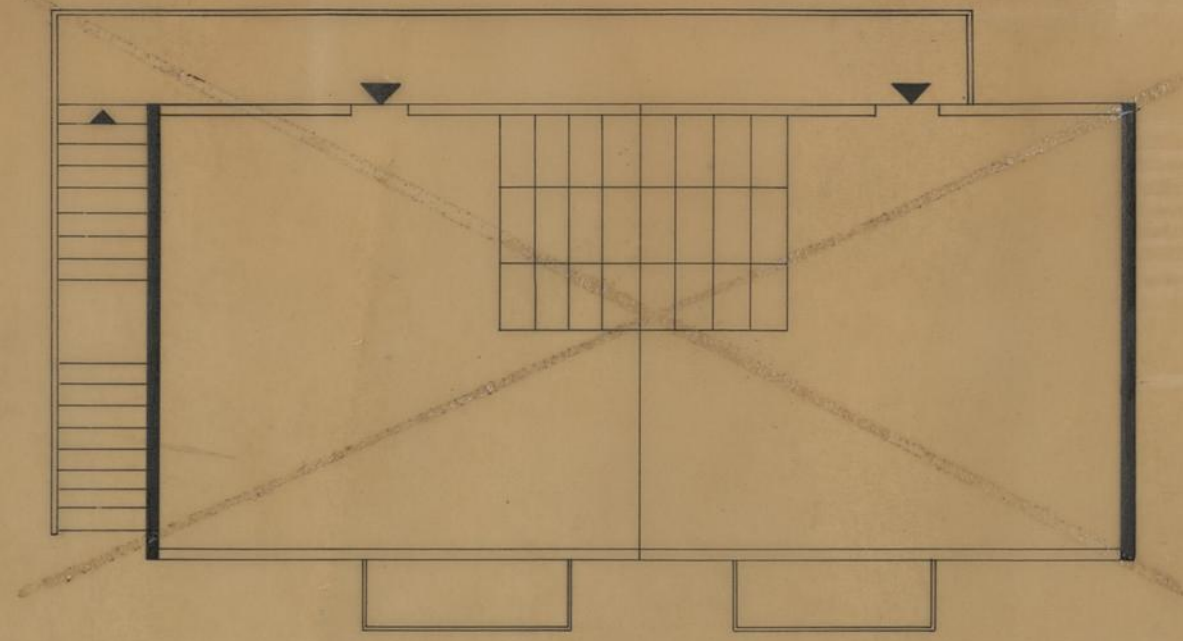

9

PLANTA

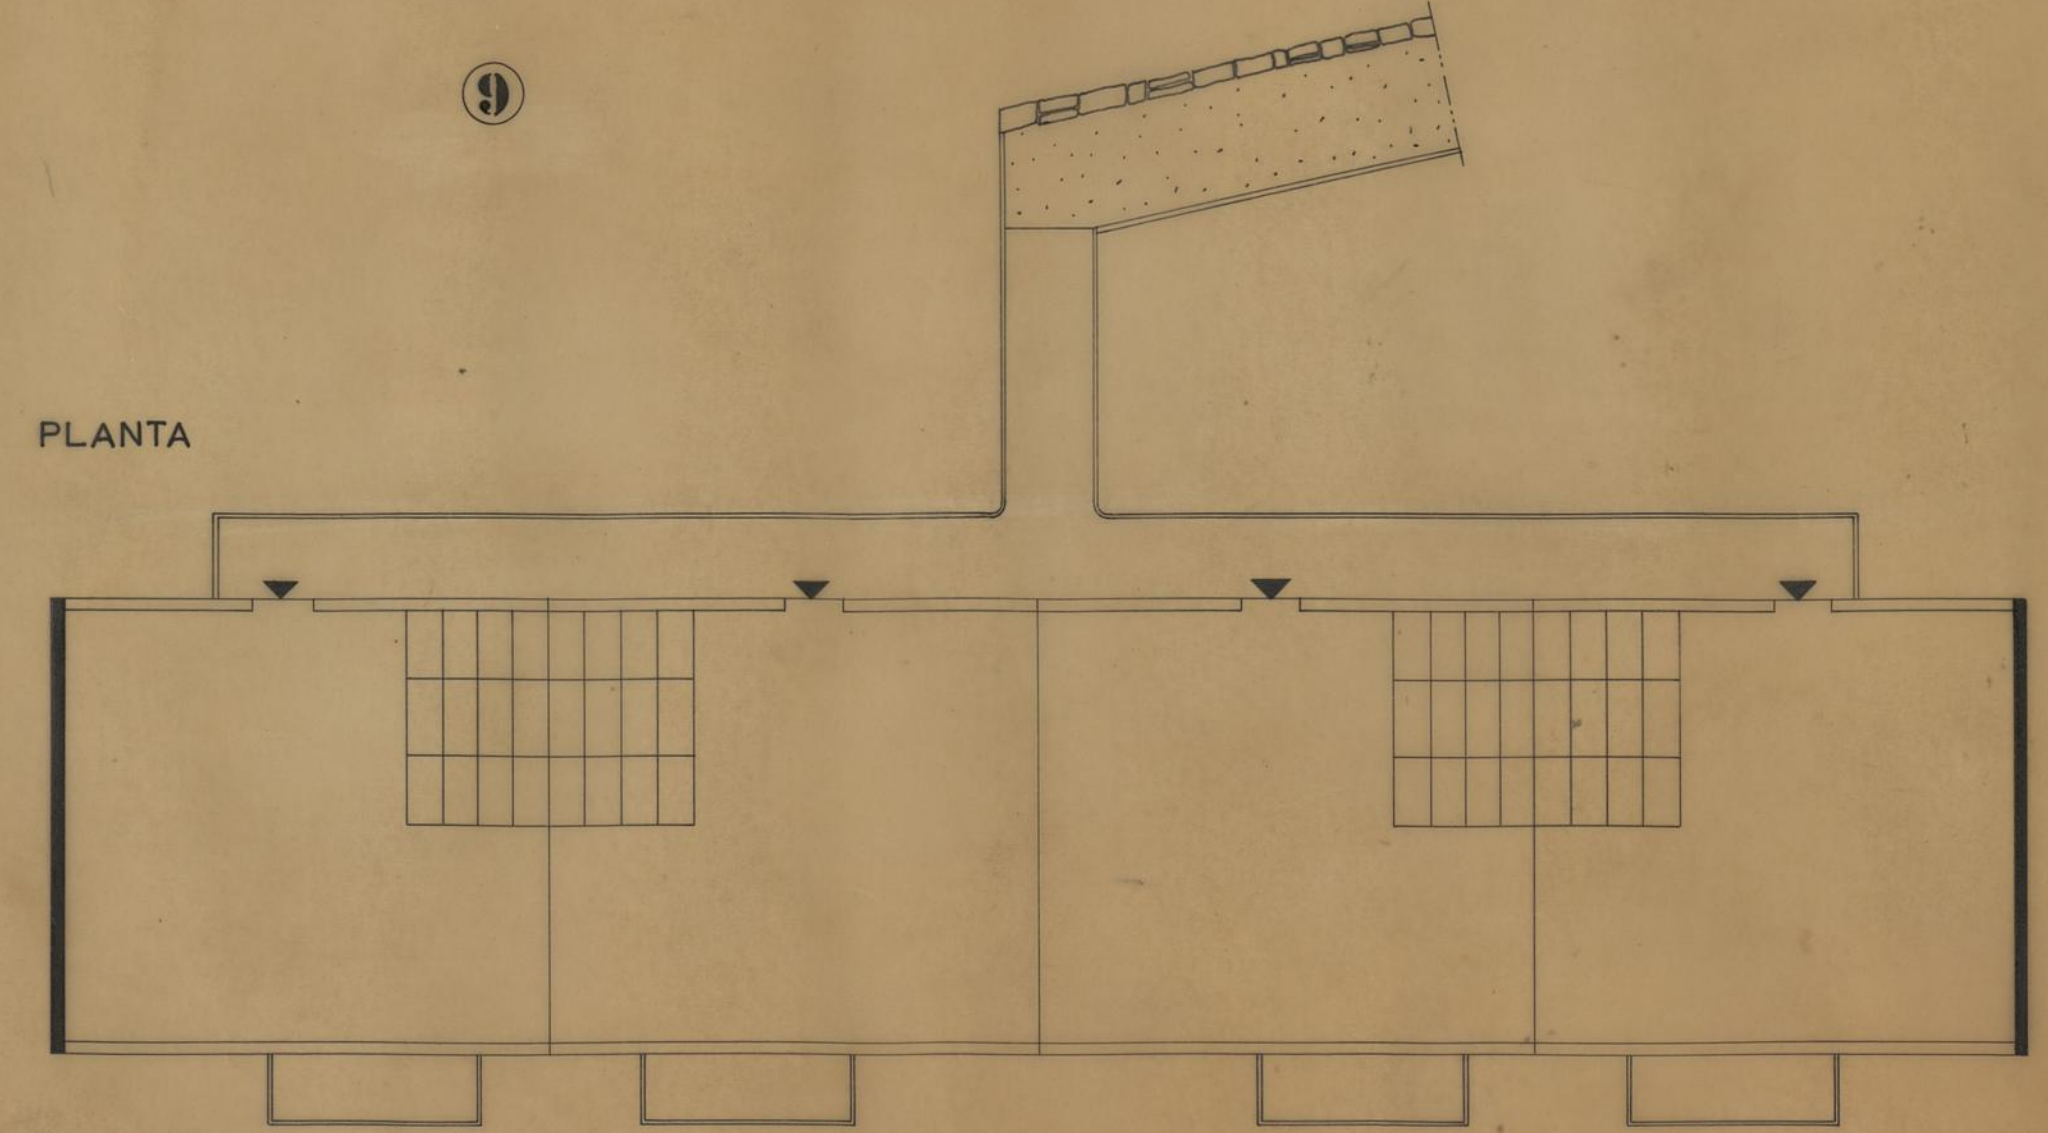

2

CAMARA MUNICIPAL DO PORTO
D. S. P. M.

REPARTIÇÃO DE CONSTRUÇÃO DE CASAS

VISTO
O ENG. CHEFE

AMPLIAÇÃO DO BAIRRO DE S.VICENTE DE PAULO

PLANTAS

ESCALA 1/100


SVP

DES Nº 36/60


ABRIL 1960

O DESENHADOR
Augusto Ribeiro

A CONSTRUIR SOBRE CASA
DO TIPO Nº 2

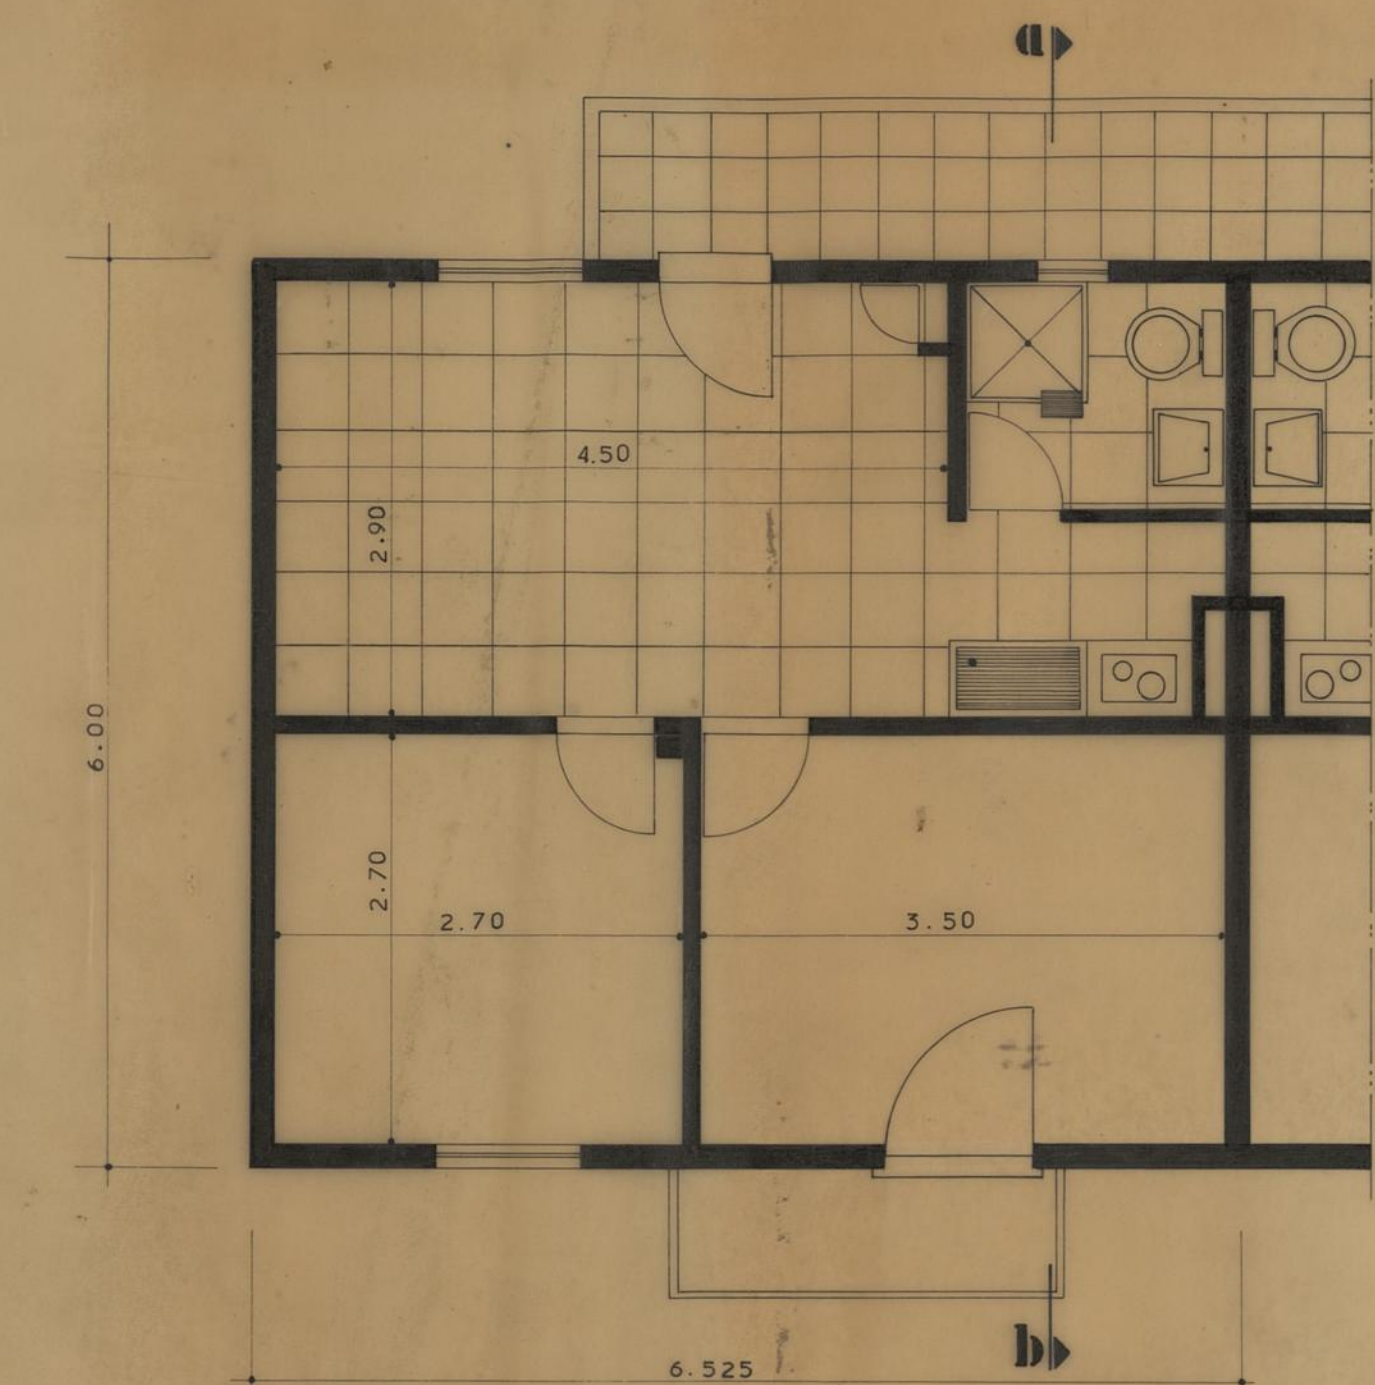


ANDAR

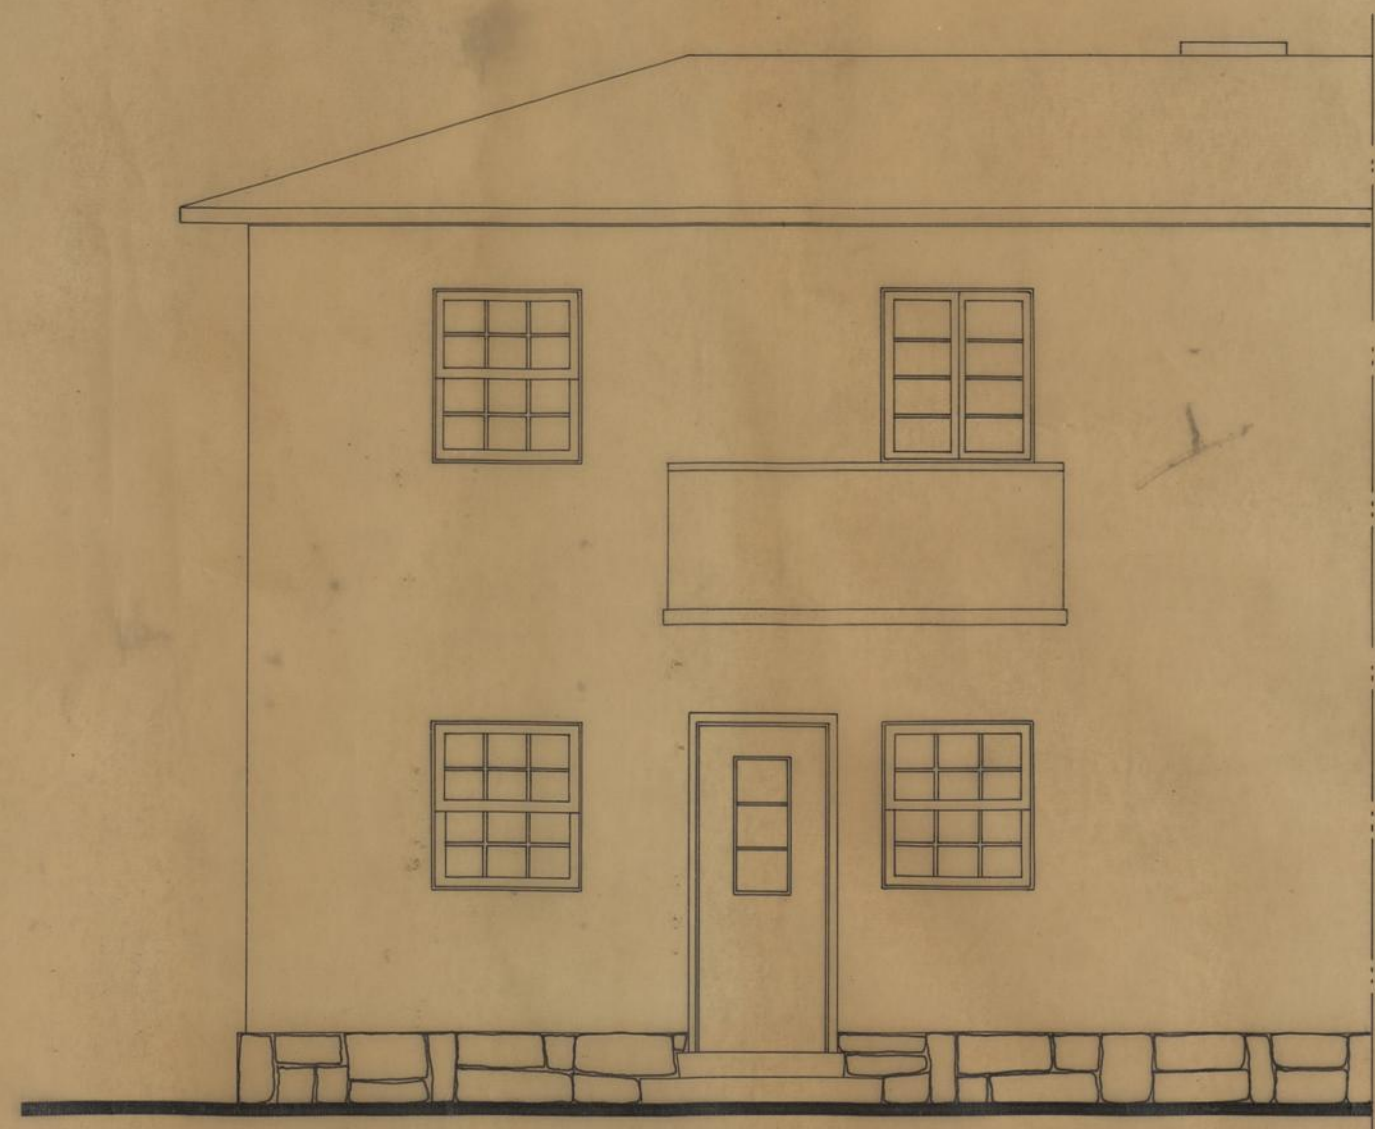

ALÇADO PARCIAL


A CONSTRUIR SOBRE CASA
DO TIPO Nº 1 - edifício 10 -

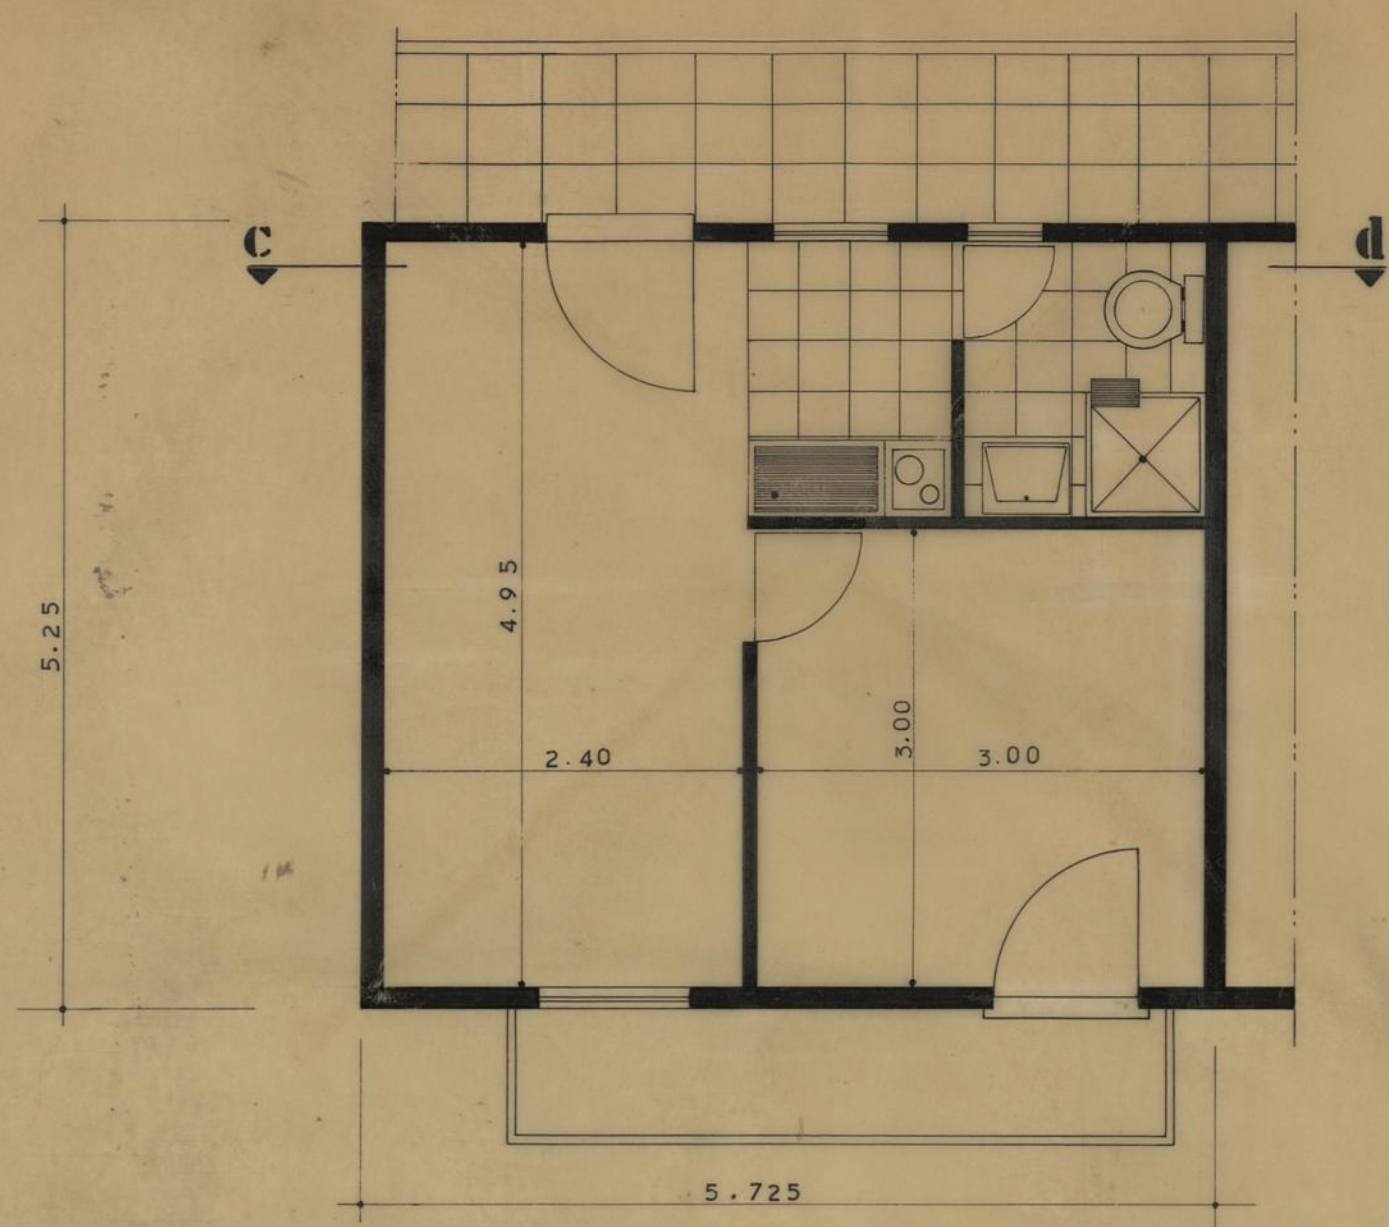


ANDAR



ALÇADO PARCIAL

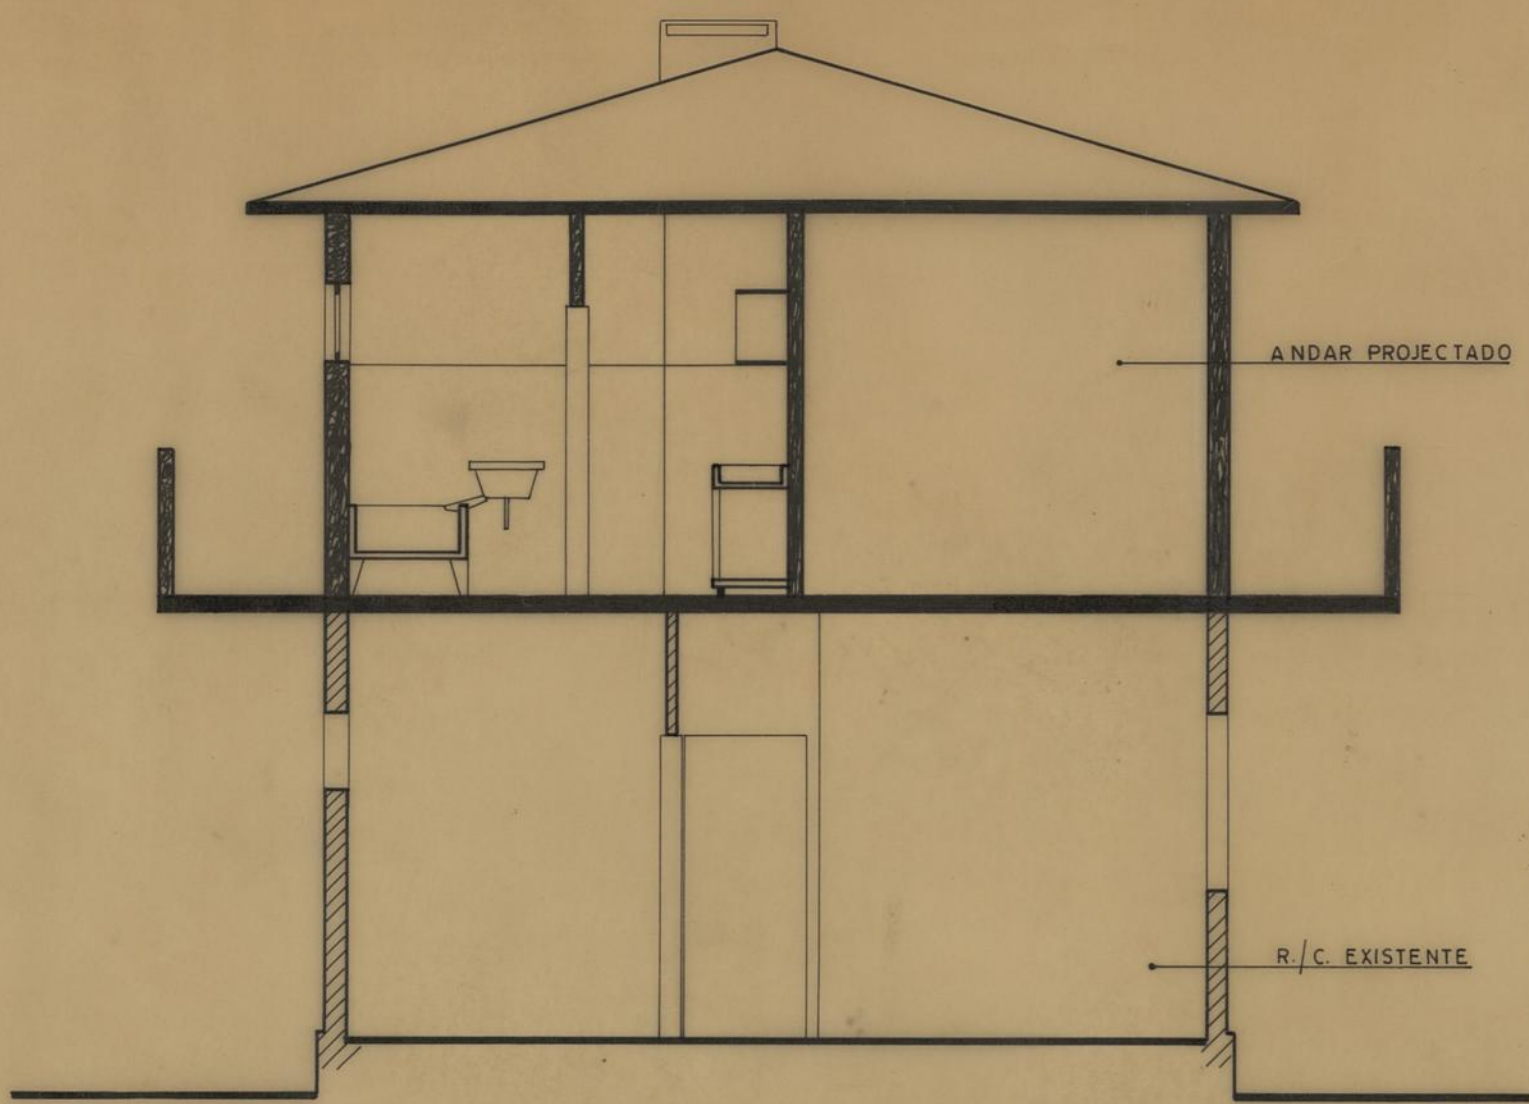

CORTE a . b

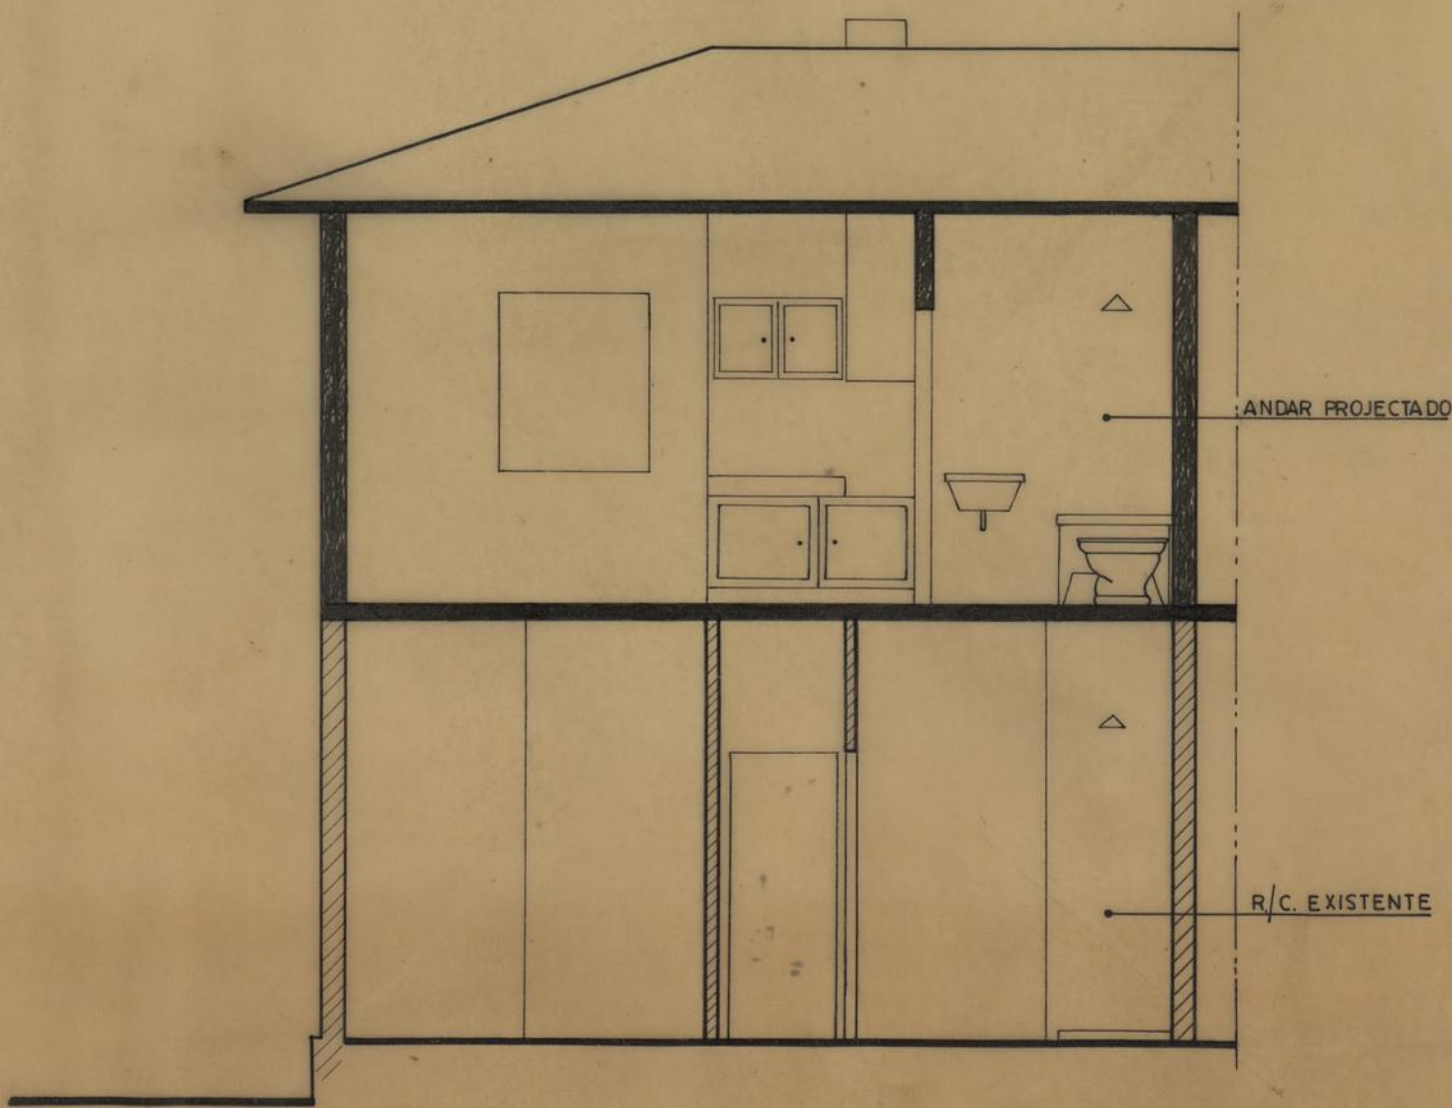

CORTE c . d

CAMARA MUNICIPAL DO PORTO D. S. P. M. REPARTIÇÃO DE CONSTRUÇÃO DE CASAS	AMPLIAÇÃO DO BAIRRO DE S.VICENTE DE PAULO		S.V.P.
	PLANTAS, ALÇADOS E CORTES		DES. Nº 37 / 60
	VISTO O ENG. CHEFE	ESCALA 1 / 50	ABRIL 1960
		O DESENHADOR	Augusto Rodas