


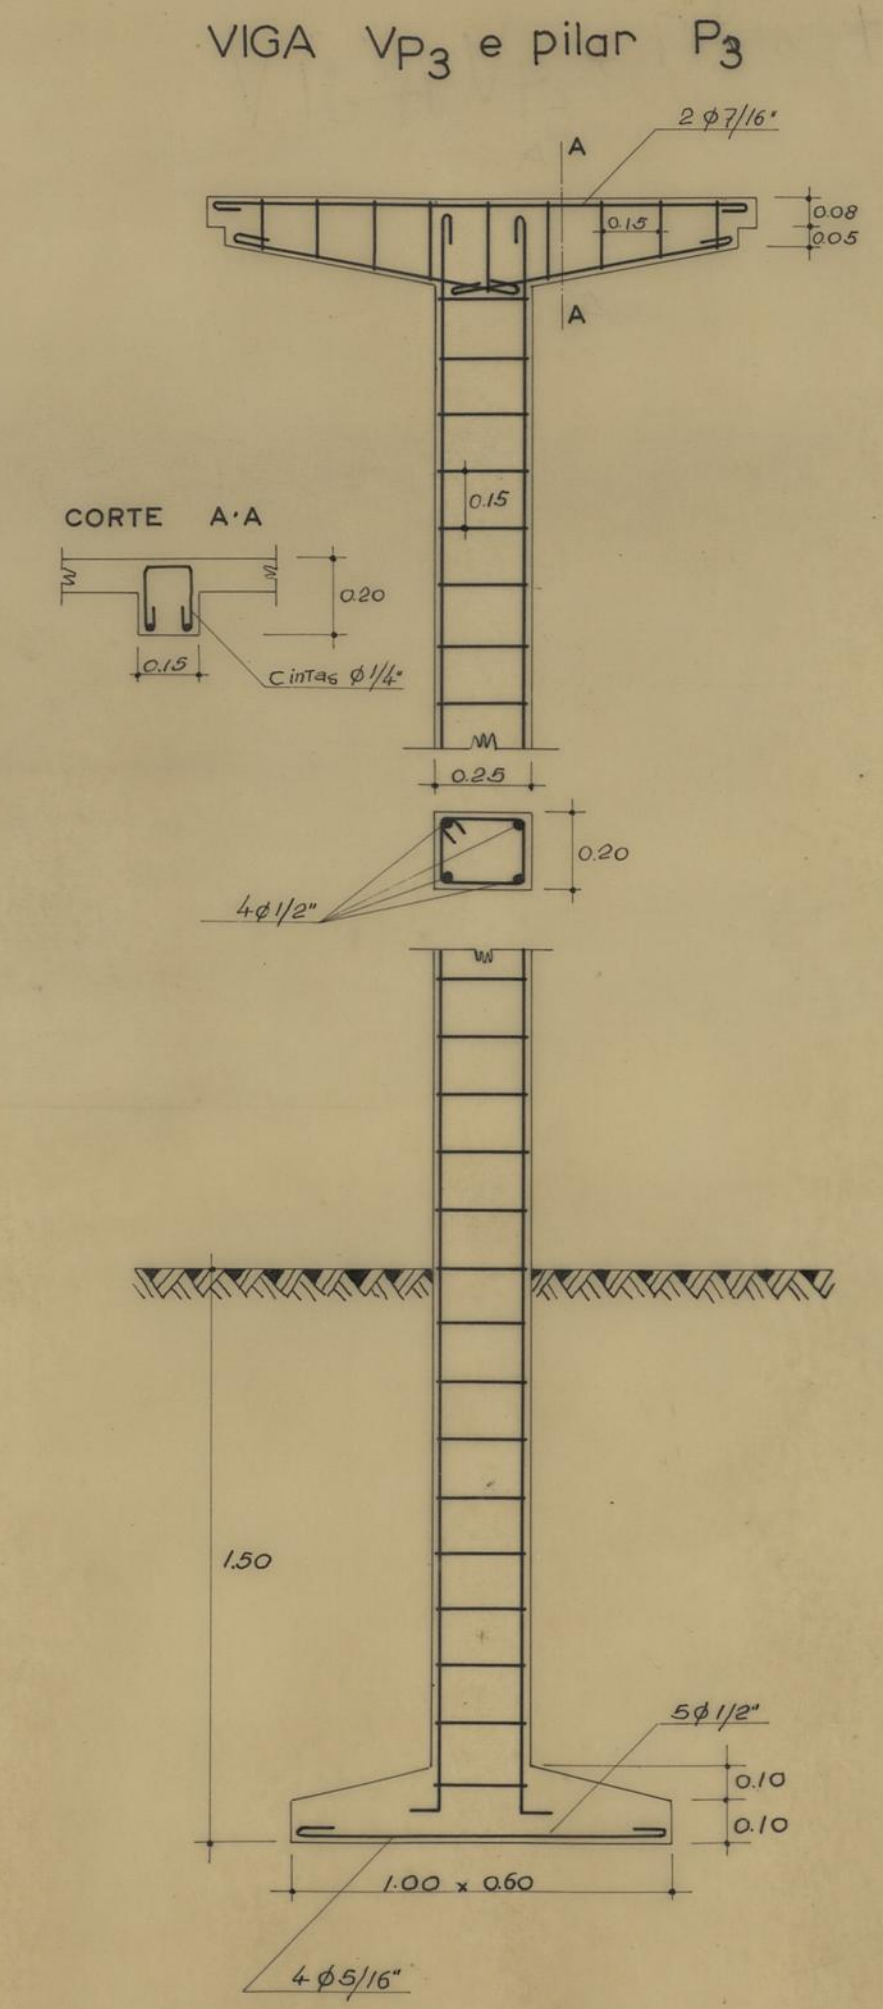
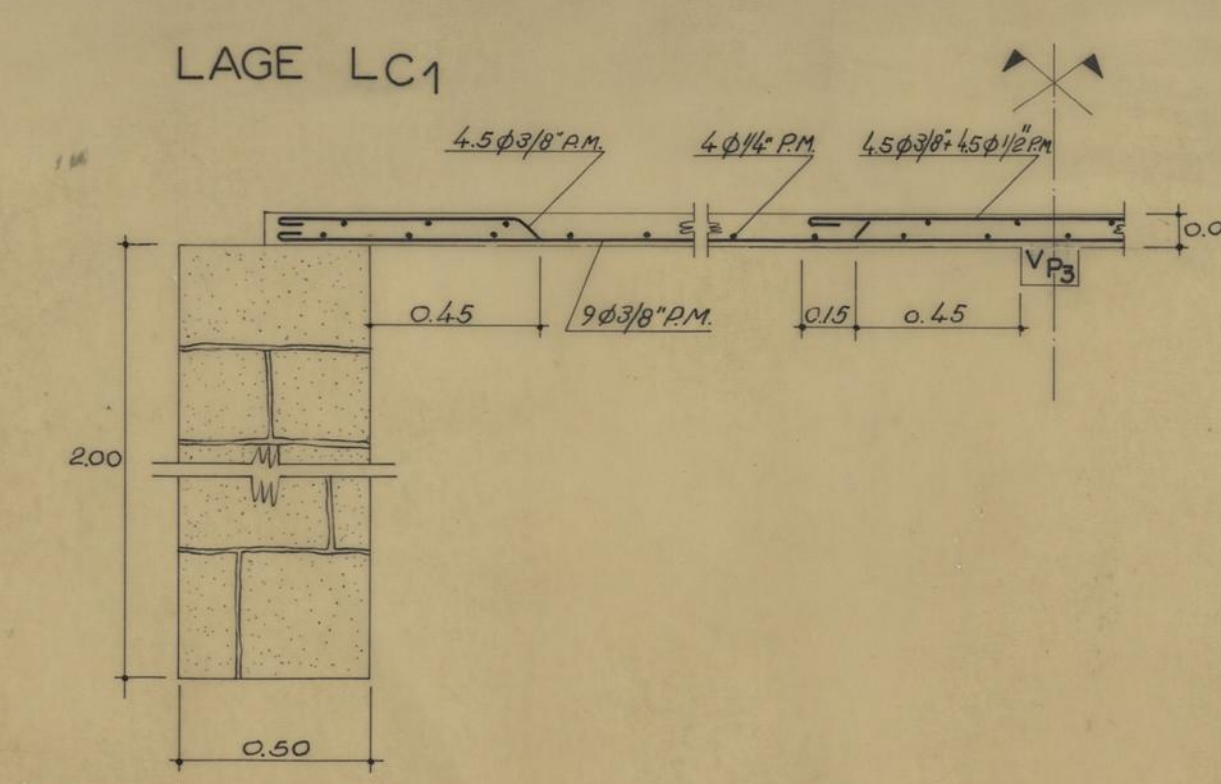
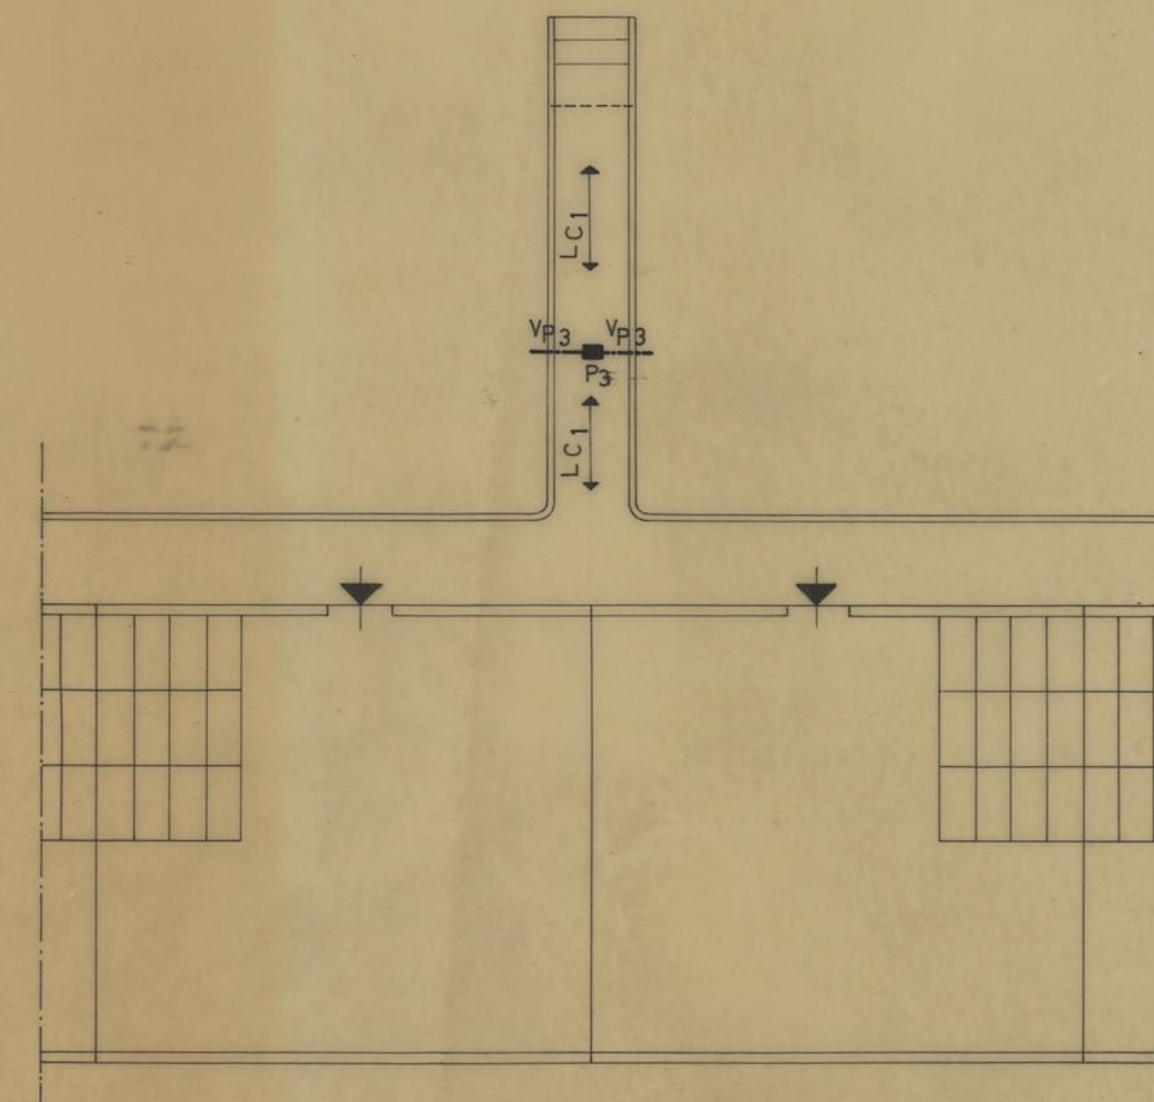


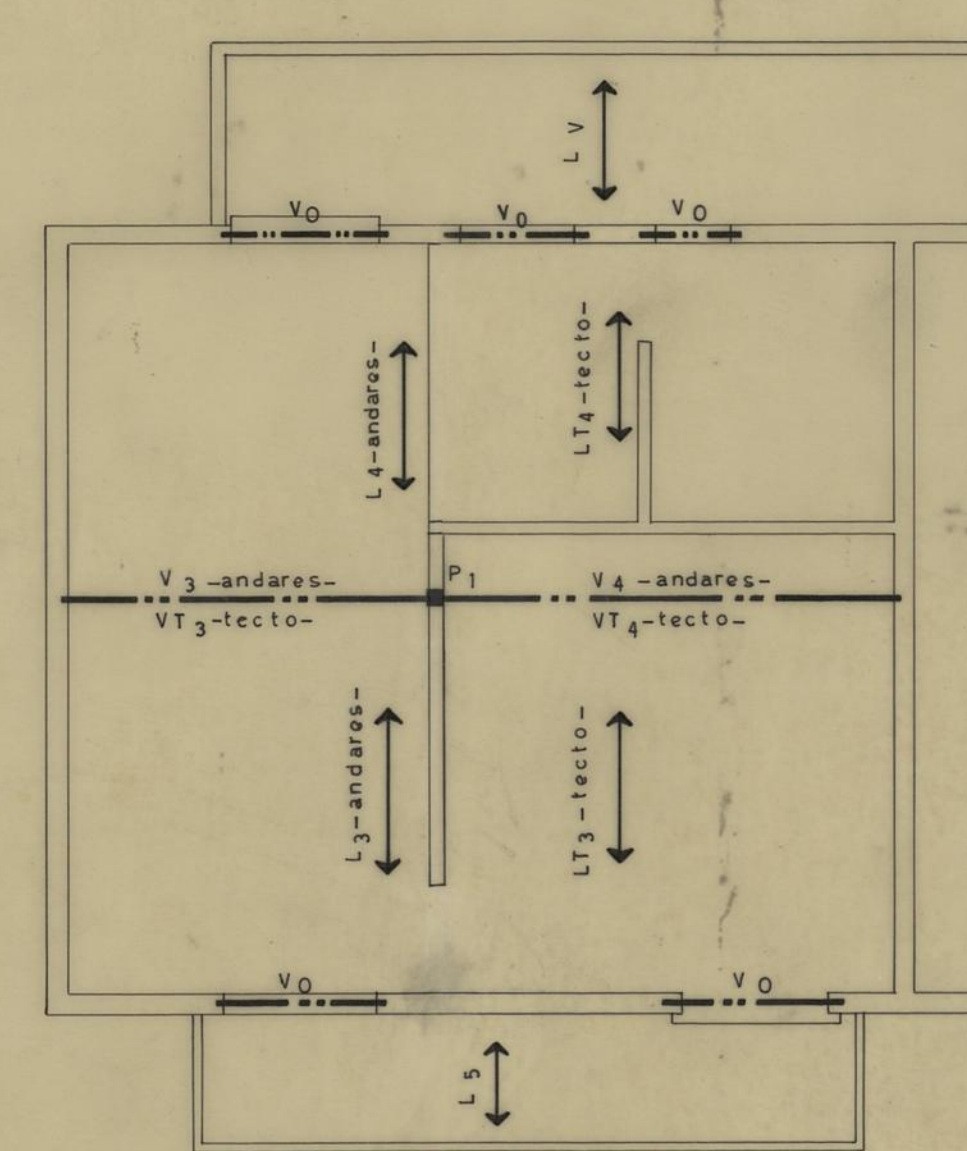


CAMARA MUNICIPAL DO PORTO D. S. P. M. REPARTIÇÃO DE CONSTRUÇÃO DE CASAS	AMPLIAÇÃO DO BAIRRO DE S.VICENTE DE PAULO		SVP
	BETÃO ARMADO		
	ESCALAS 1:100 1:20		DES. N° 199/59
VISTO O ENG. CHEFE			O DESENHADOR R. J. J.

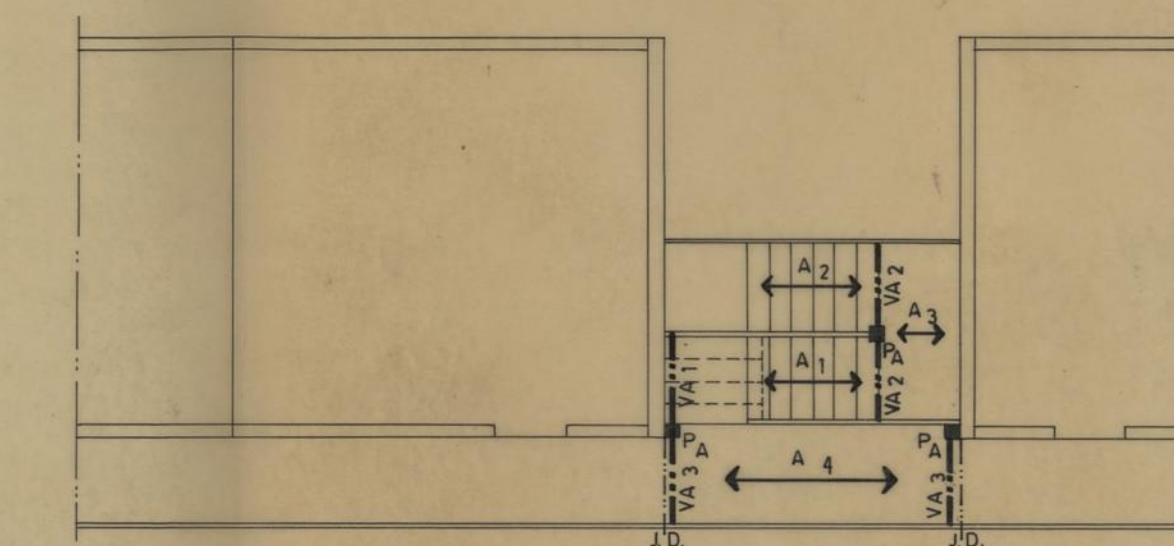


CASA DO TIPO Nº 1
esc. 1 : 50

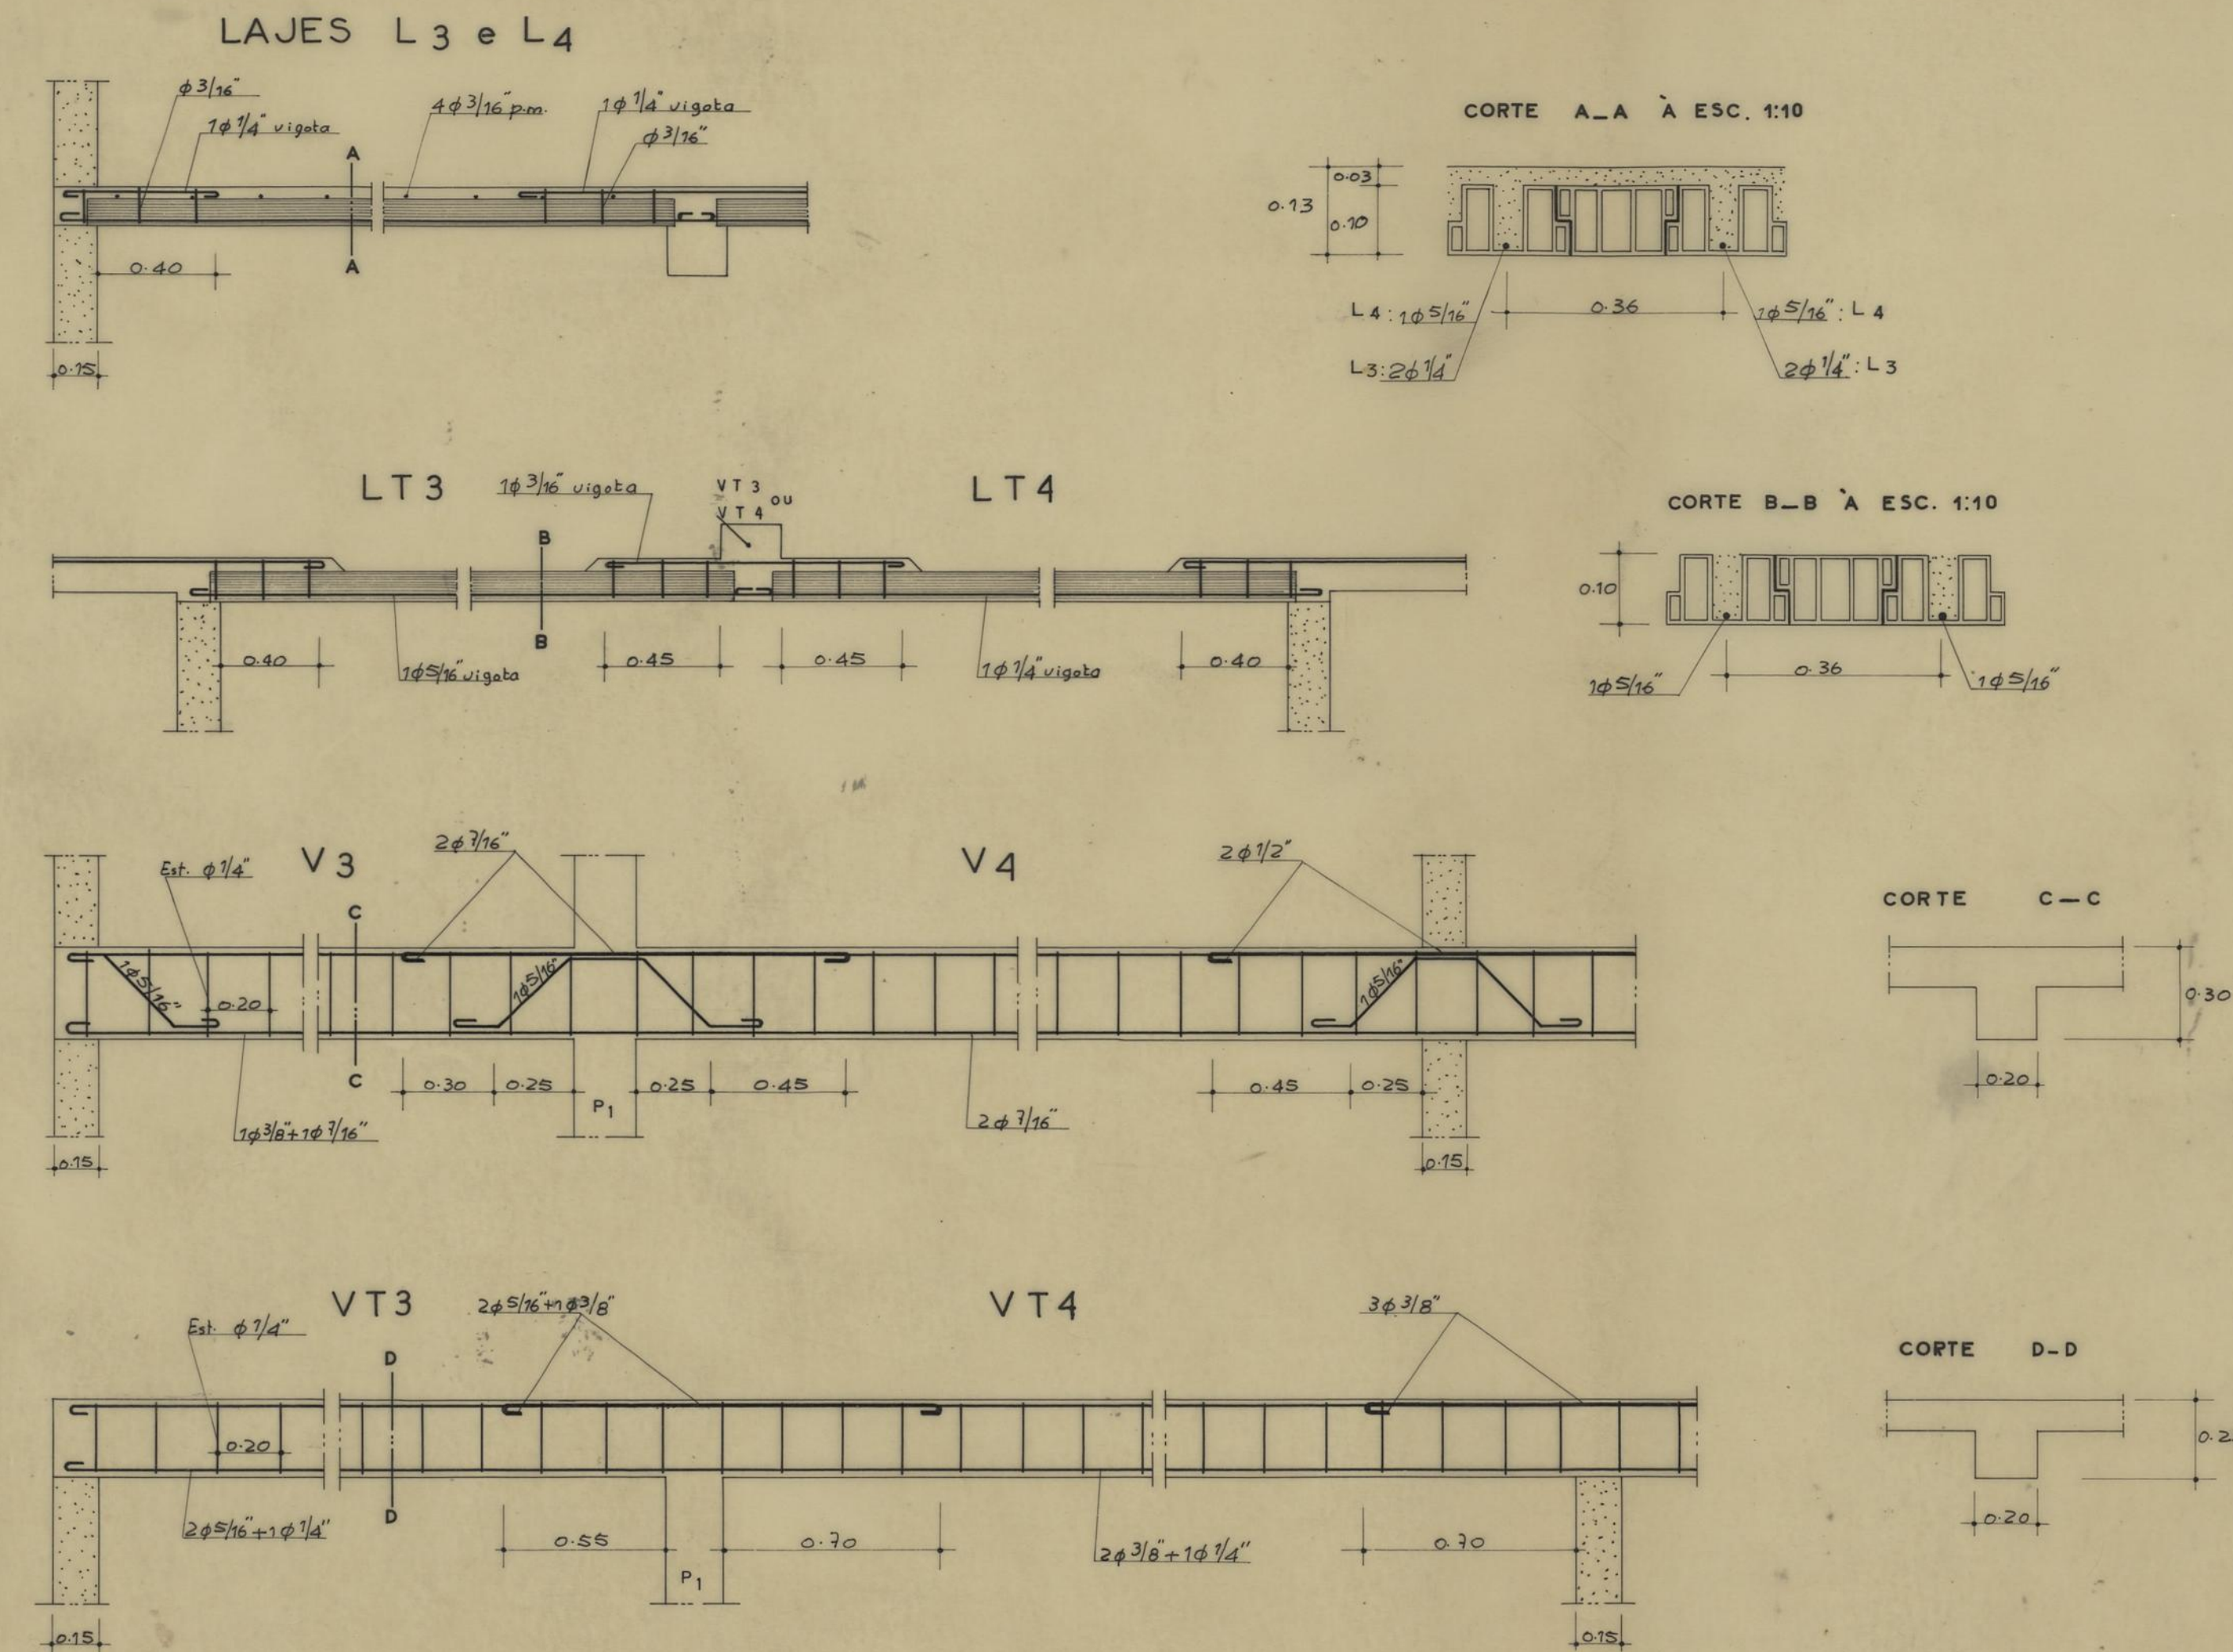

EDIFÍCIOS 11 e 12
esc. 1 : 100

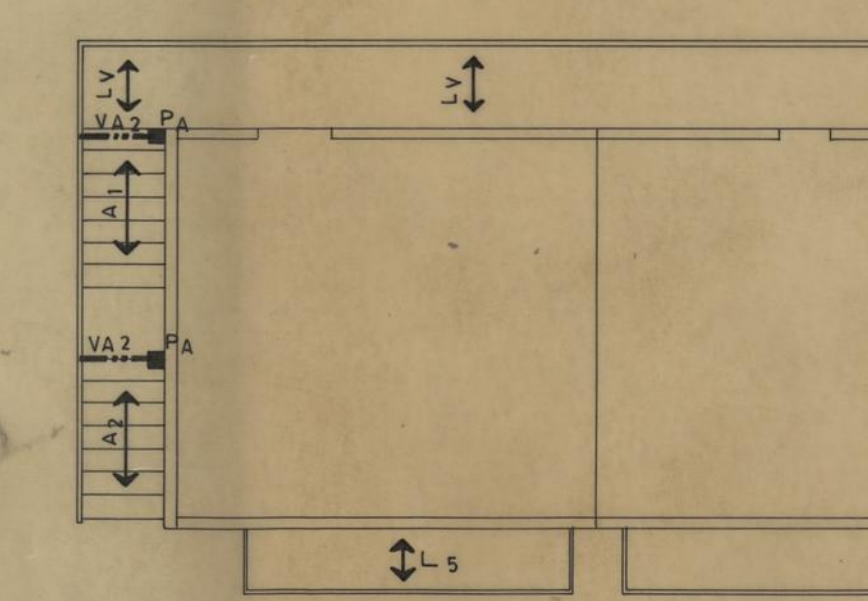


ESCALADA DE TOPO DOS
EDIFÍCIOS 9, 10 e 11
esc. 1 : 100

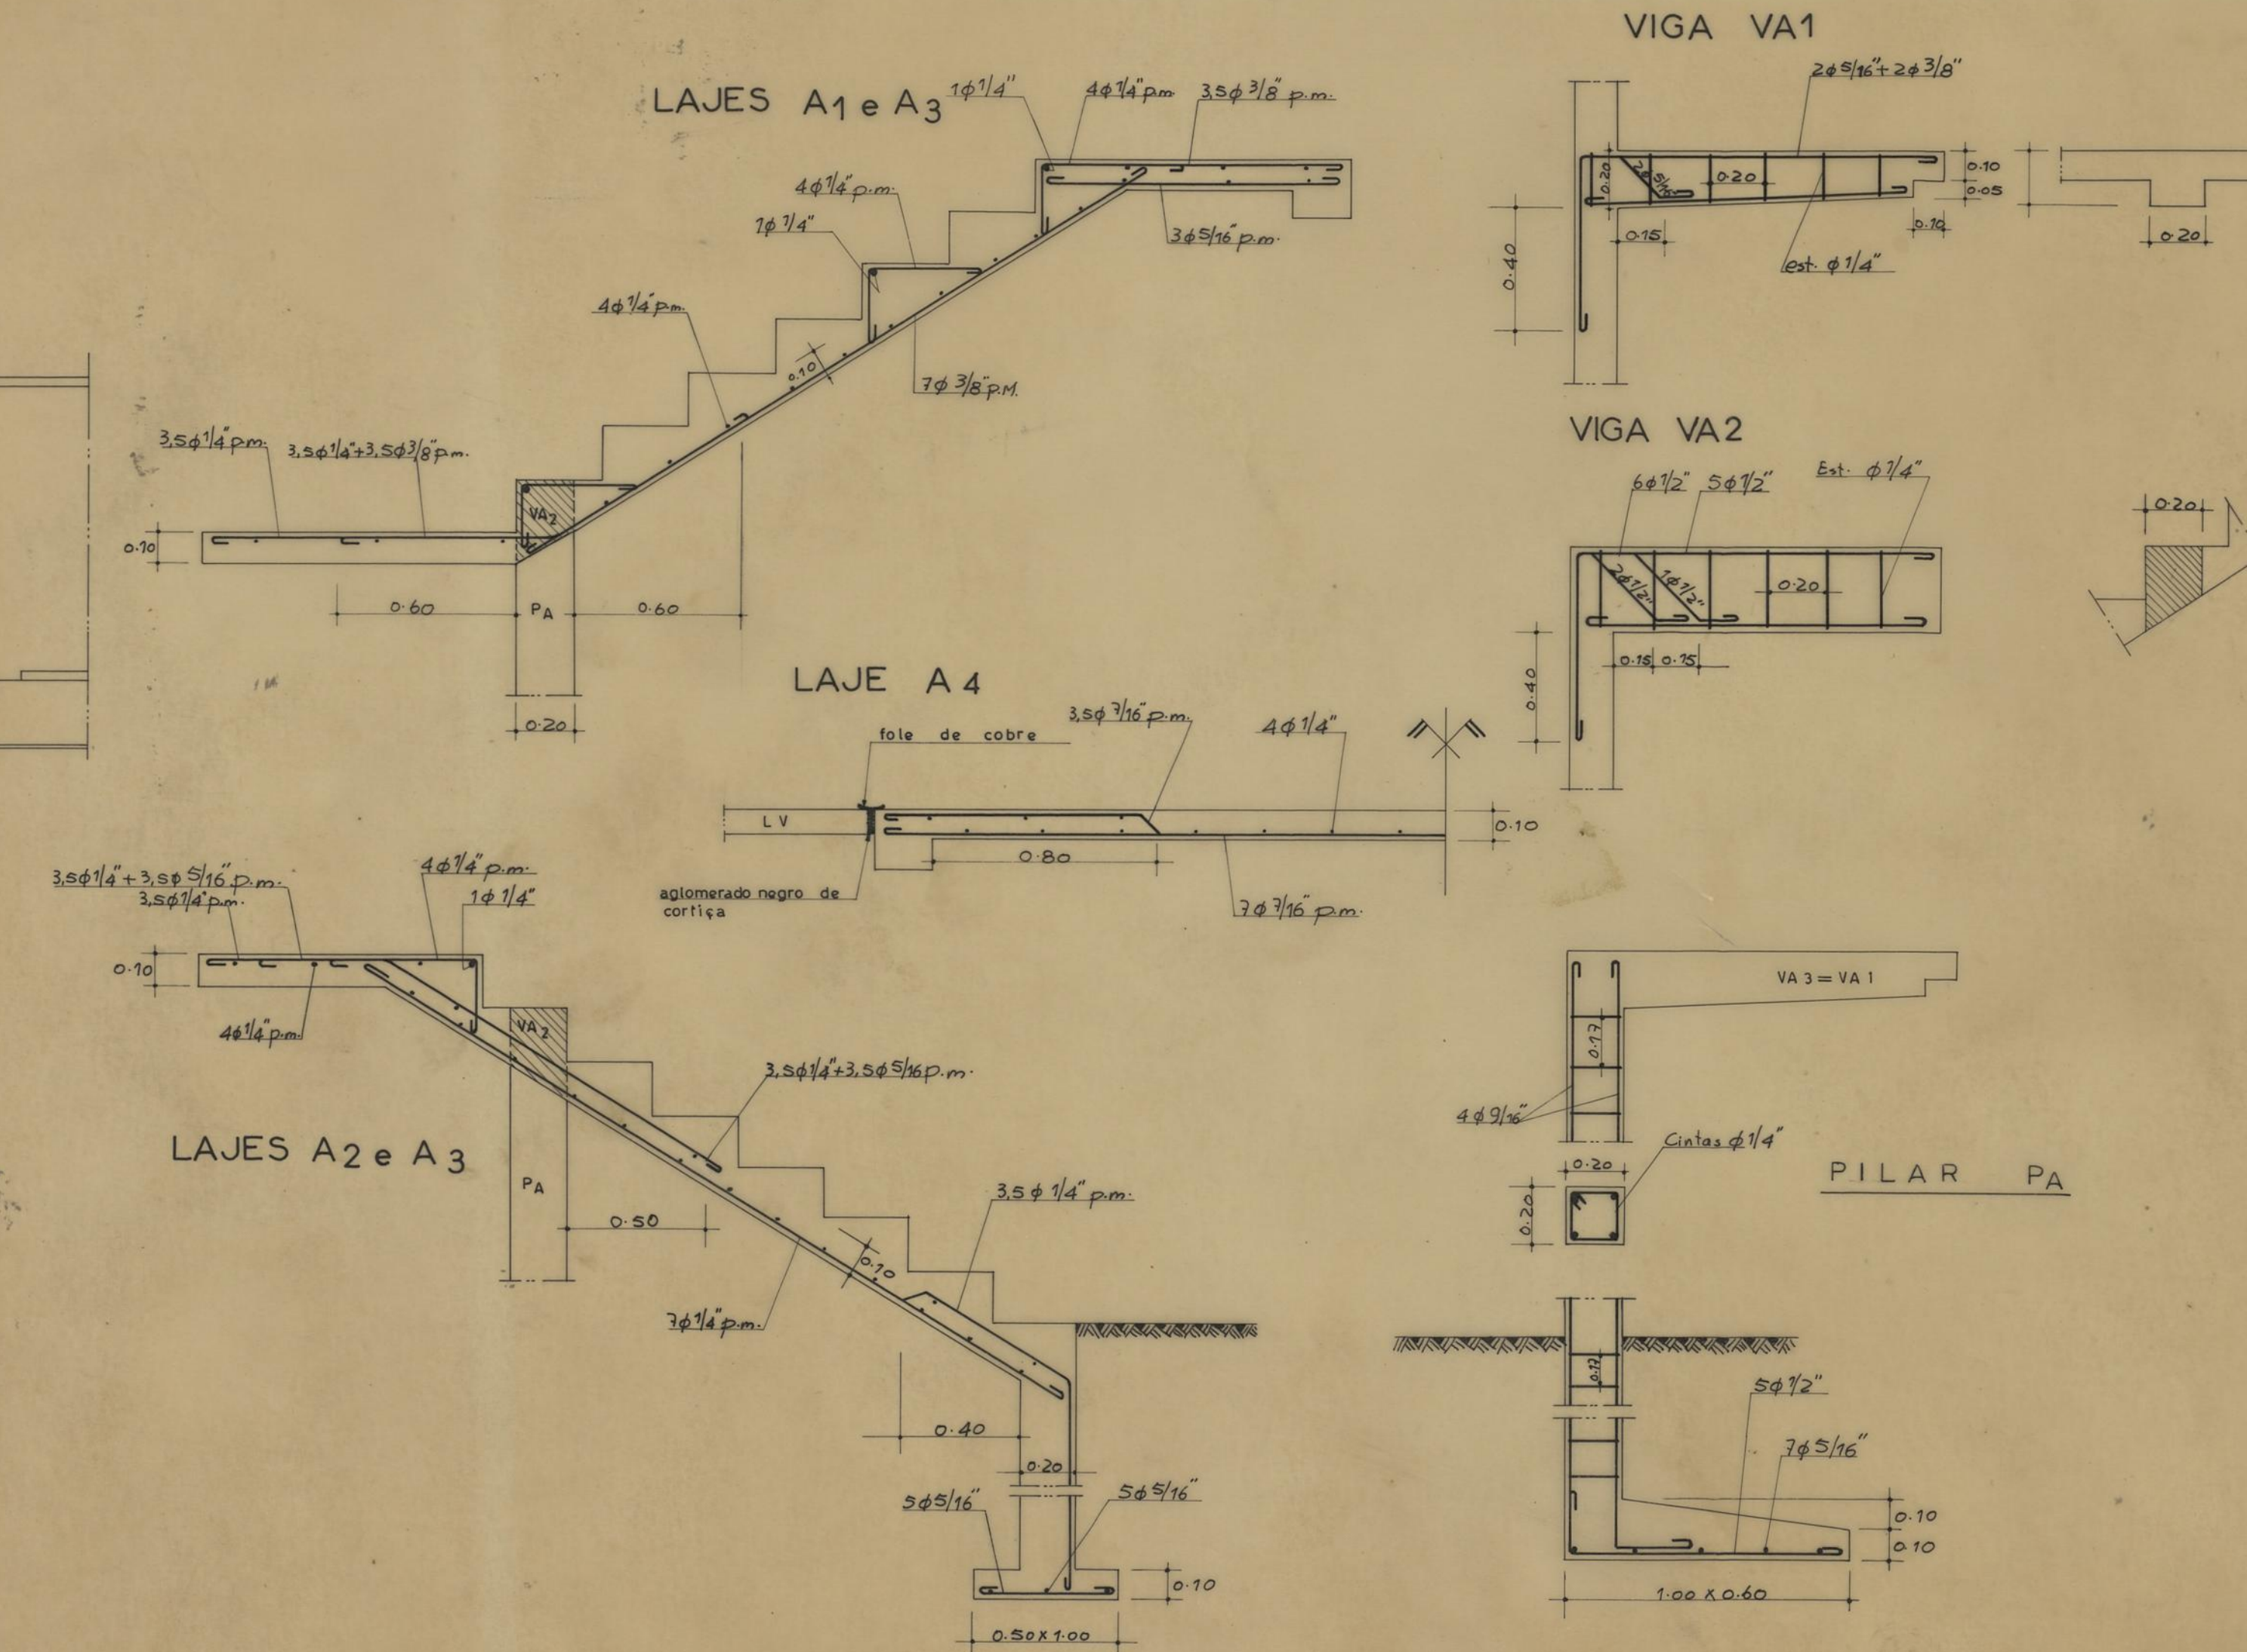


CAMARA MUNICIPAL DO PORTO D. S. P. M. REPARTIÇÃO DE CONSTRUÇÃO DE CASAS	AMPLIAÇÃO DO BAIRRO DE S. VICENTE DE PAULO		SVT DES. Nº 42 / 60
	BETÃO ARMADO		
VISTO O ENG. CHEFE	ESCALA 1 : 20	M A I O 1 9 6 0	O DESENHADOR Augusto Romão



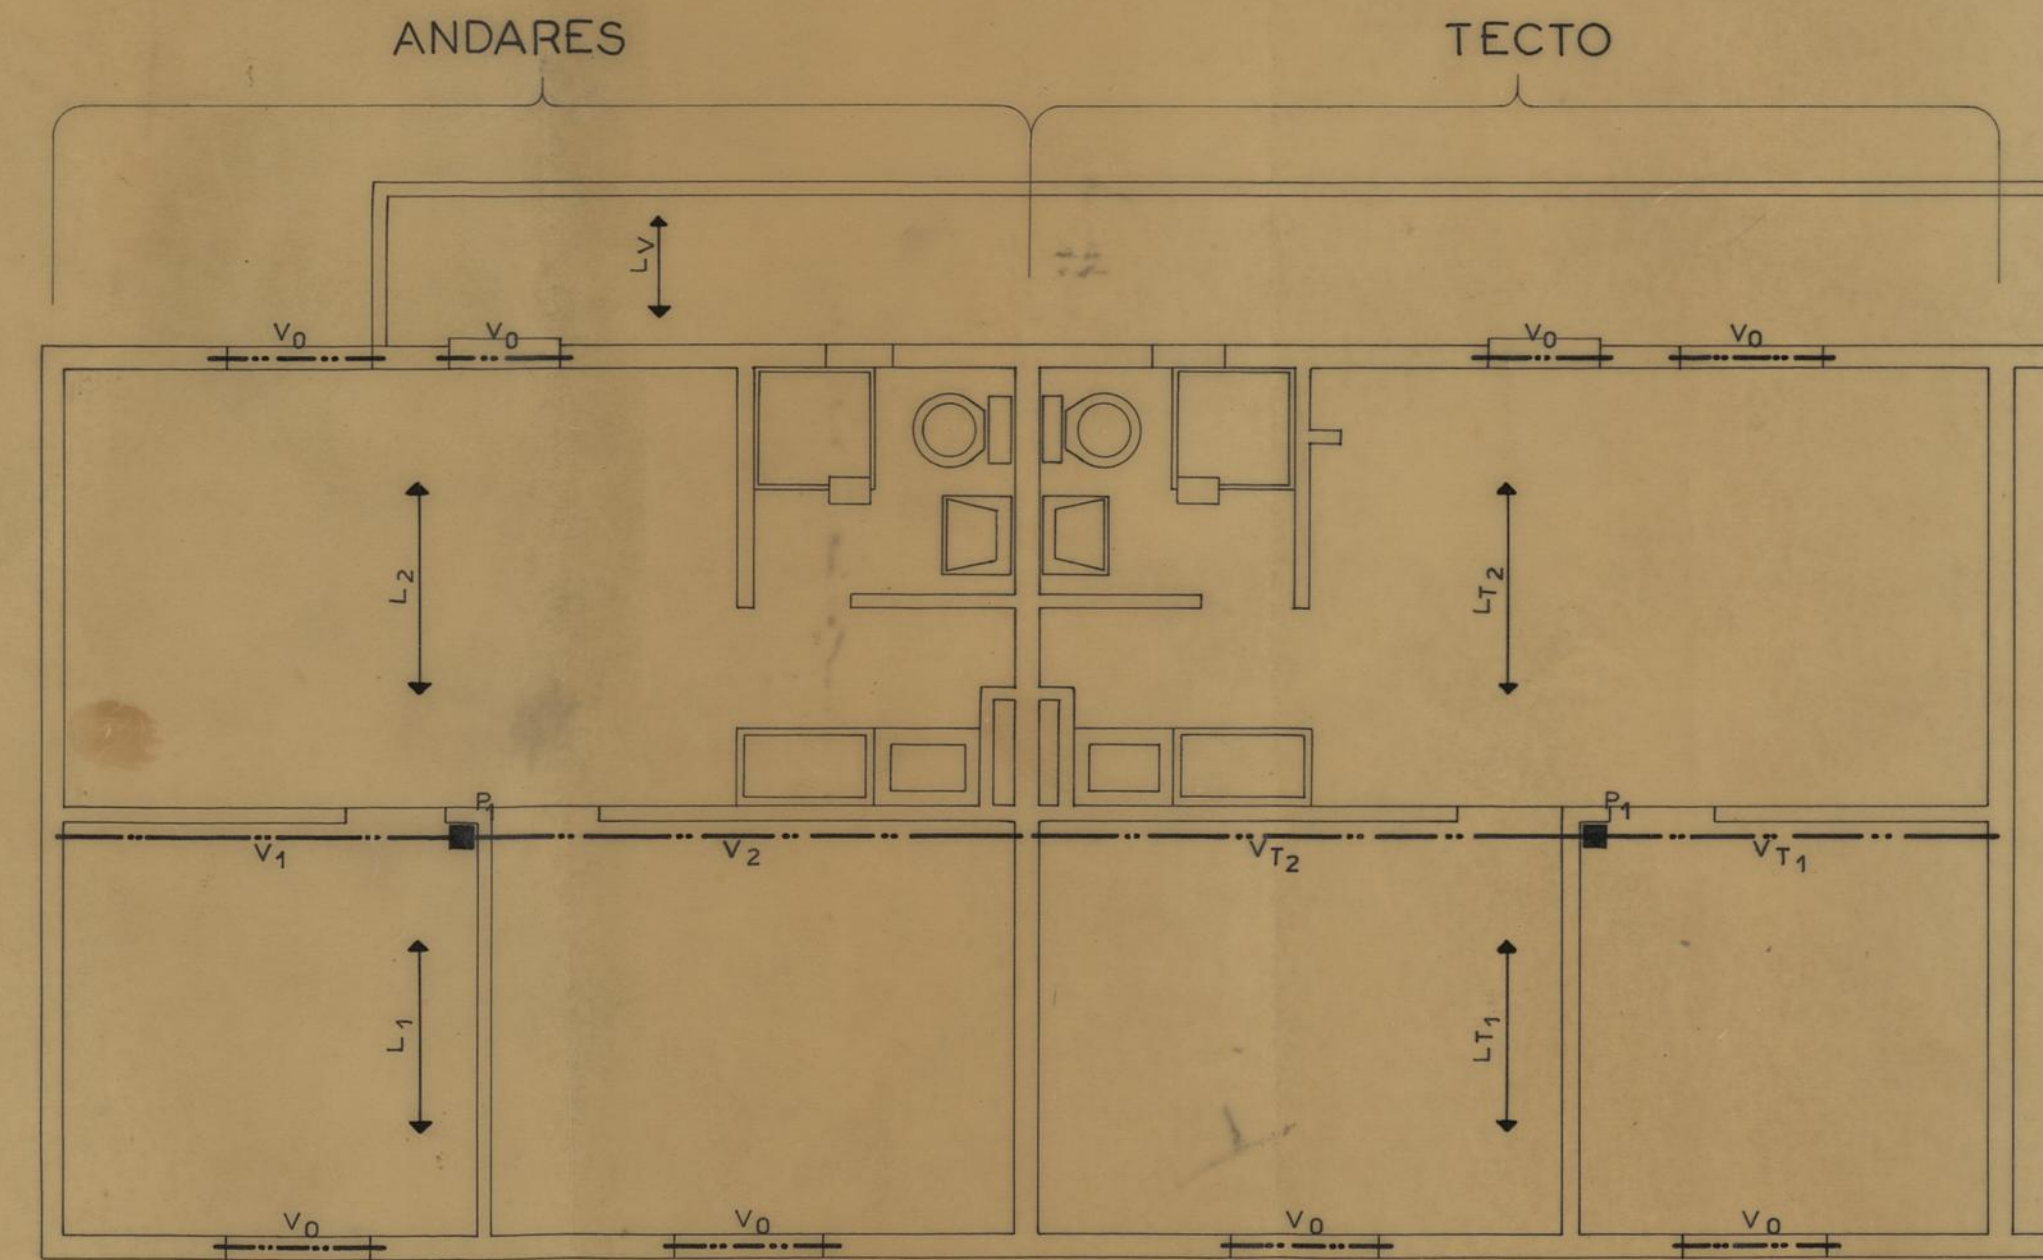


PLANTA DA ESTRUTURA


LAJES L1, L2 e LV

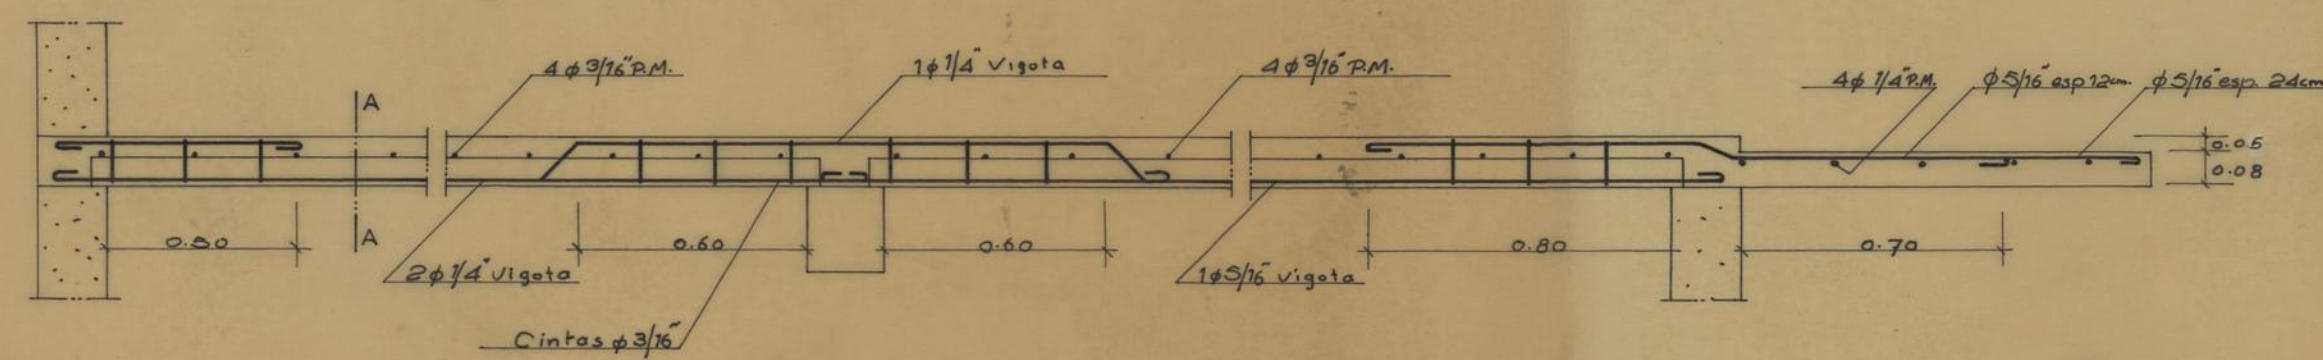


VIGA V0

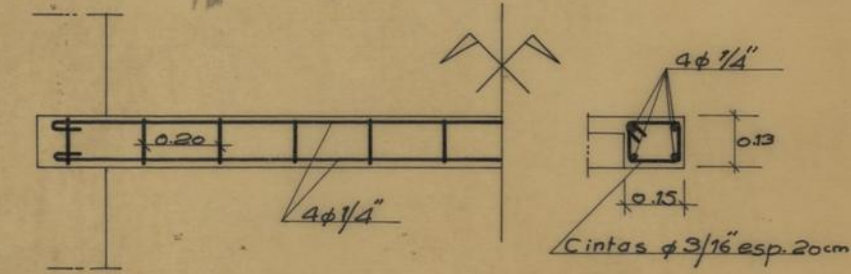


VIGA V1

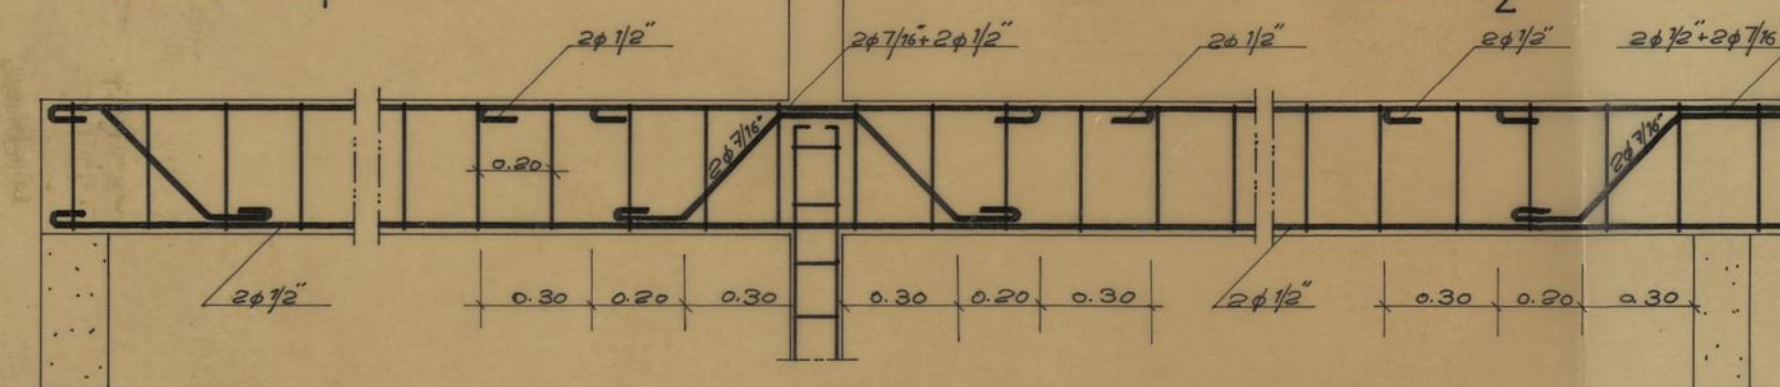


VIGA V2

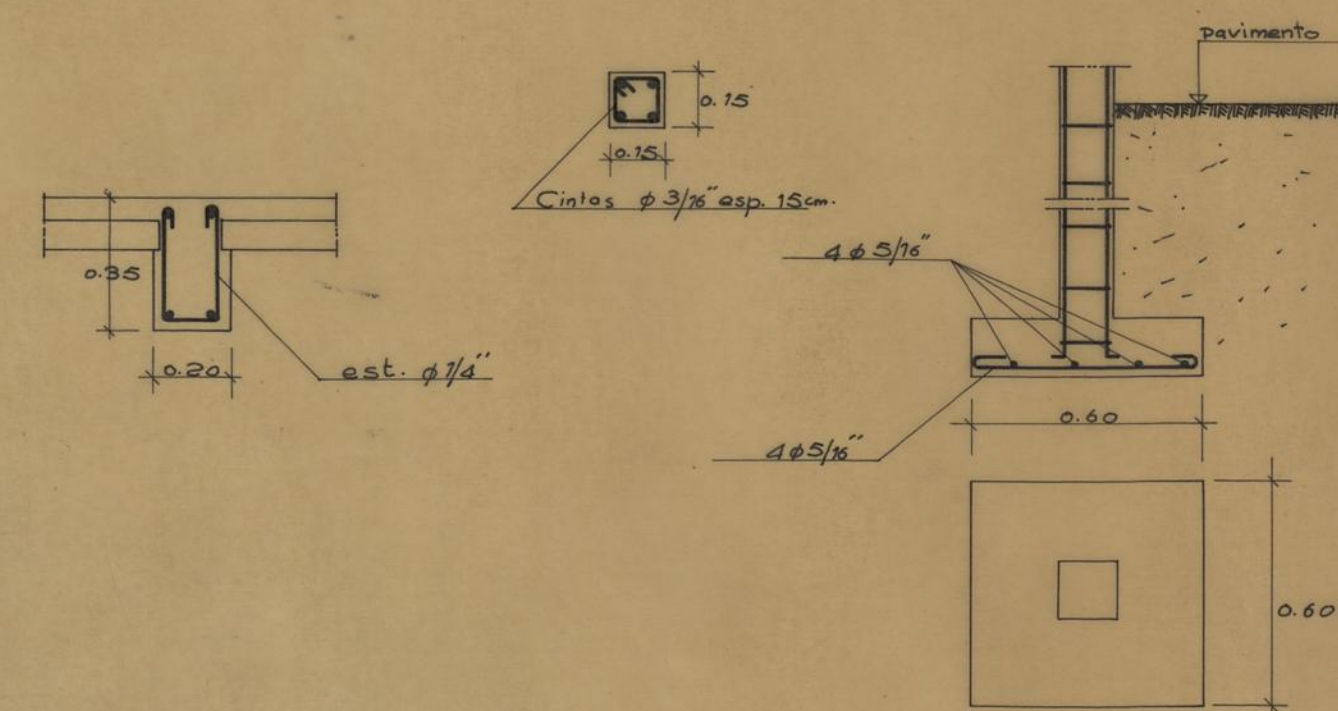

LAJES LT1, LT2 e Cornija

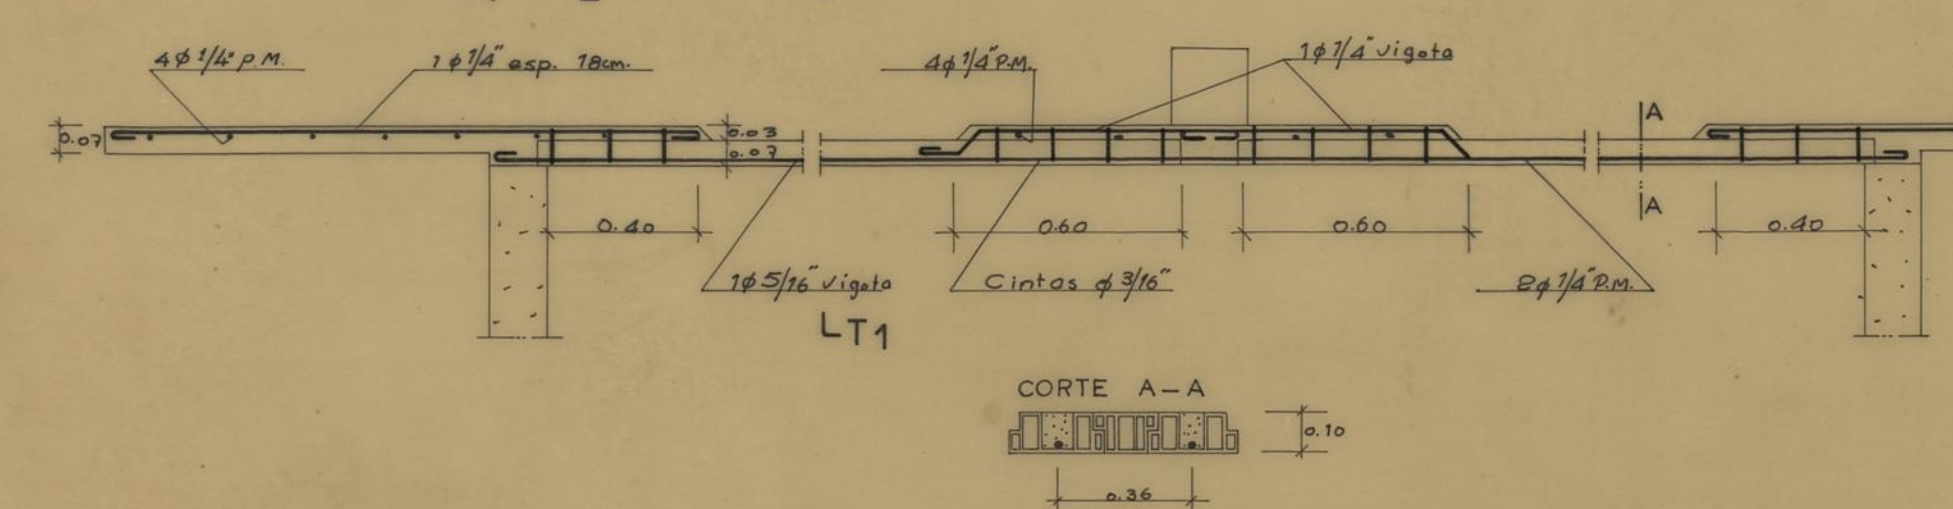

VIGAS VT1, VT2 e Pilar P1

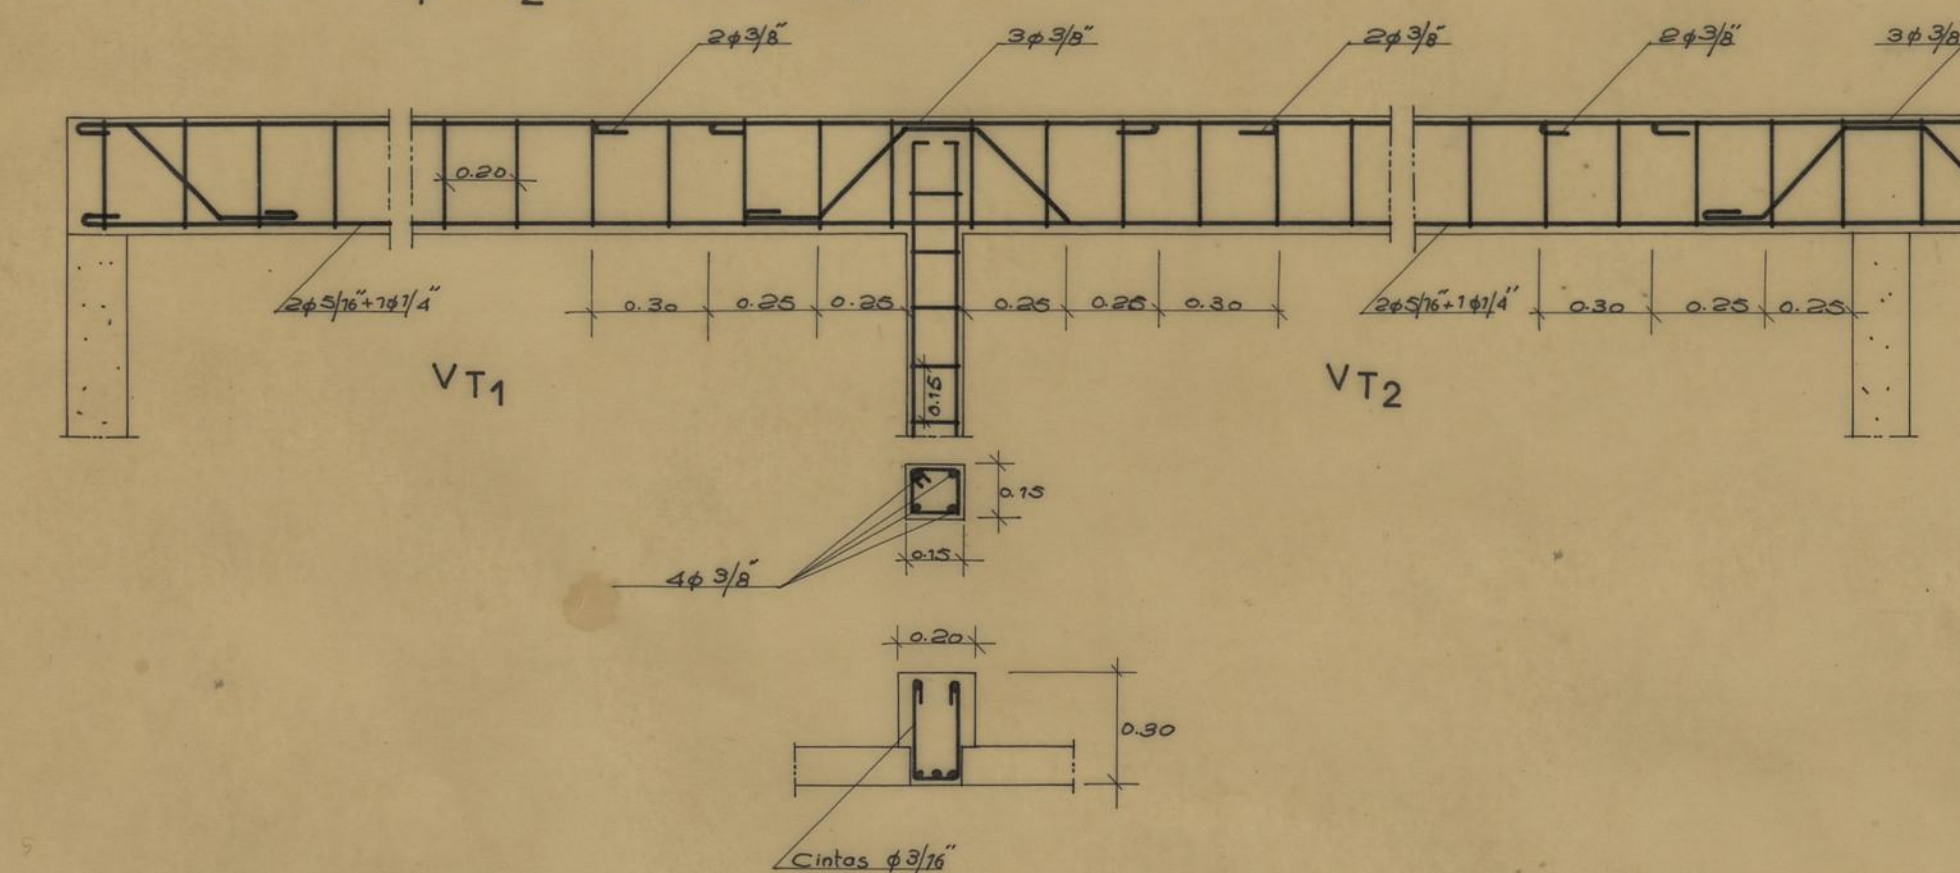

CAMARA MUNICIPAL DO PORTO D. S. P. M. REPARTIÇÃO DE CONSTRUÇÃO DE CASAS	AMPLIAÇÃO DO BAIRRO DE SVICENTE DE PAULO		SVP DES. N.º 44 / 60 JUNHO 1960
	BETÃO ARMADO		
	ESCALAS 1/50 • 1/20		
	O ENG. CIVIL		
VISTO O ENG. CHEFE			O DESENHADOR Augusto Romão

pormenores da estrutura de h.a.—S.V.P.

