



RÉS-DO-CHÃO

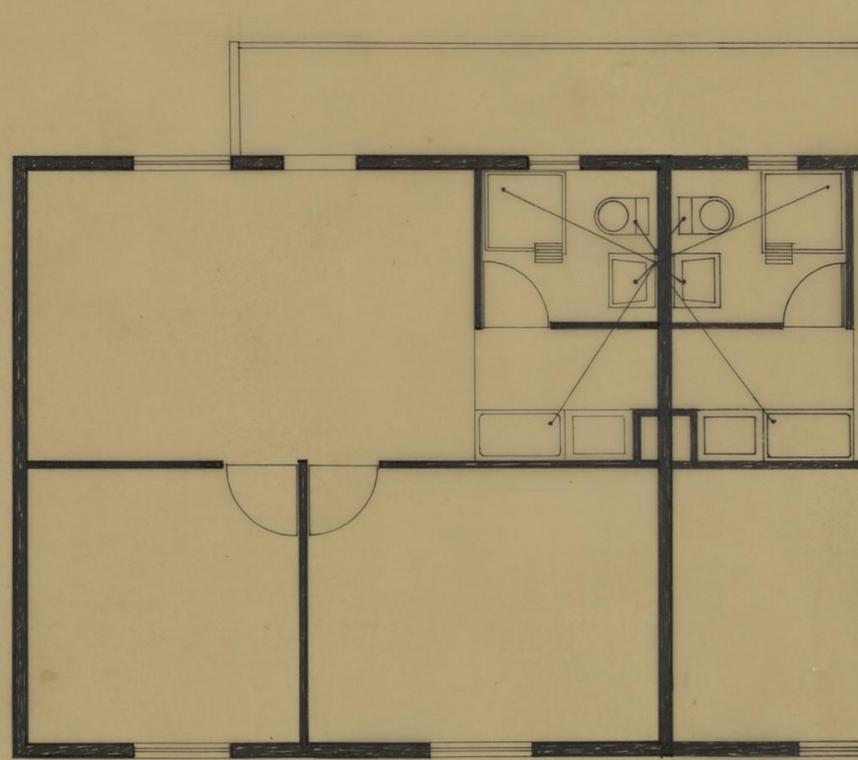

ANDAR

CAMARA MUNICIPAL DO PORTO D. S. P. M. REPARTIÇÃO DE CONSTRUÇÃO DE CASAS	AMPLIAÇÃO DO BAIRRO DE S.VICENTE DE PAULO		SVP DES. N.º 196 / 59
	ESGOTOS		
	VISTO O ENG. CHEFE	PLANTAS	ESCALA 1/50
			DESENHO <i>D. P. P.</i>

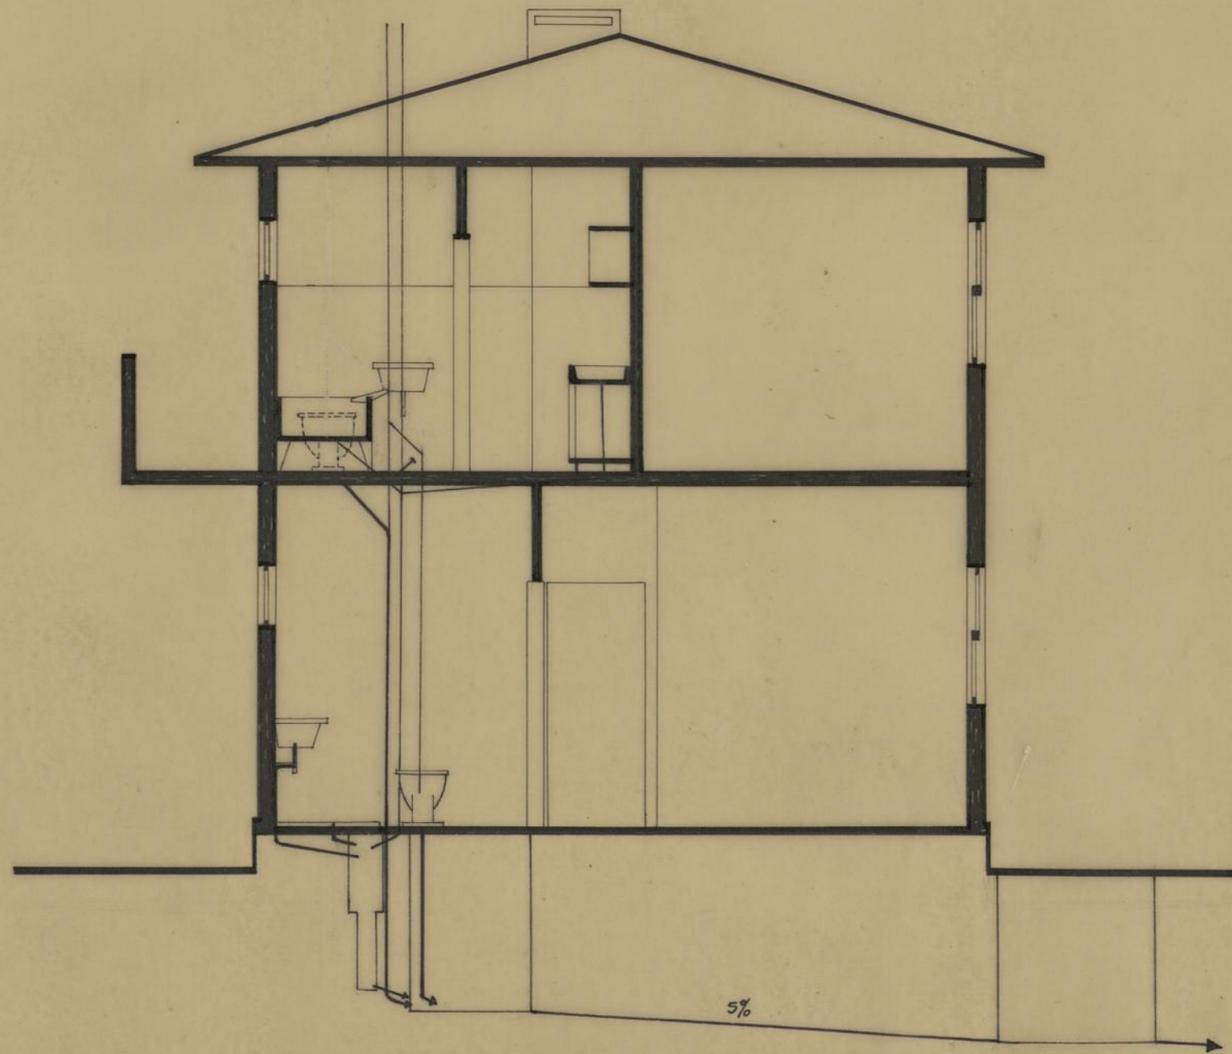

CAMARA MUNICIPAL DO PORTO
 D. S. P. M.
 REPARTICAO DE CONSTRUCAO DE CASAS

AMPLIACAO DO BAIRRO DE S. VICENTE DE PAULO

SVP


ESGOTOS

DES. N° 197/59


CORTE ESCALA 1/50 JUNHO 1959

VISTO O ENG CHEFE

DESENHOU
Qui Lusa

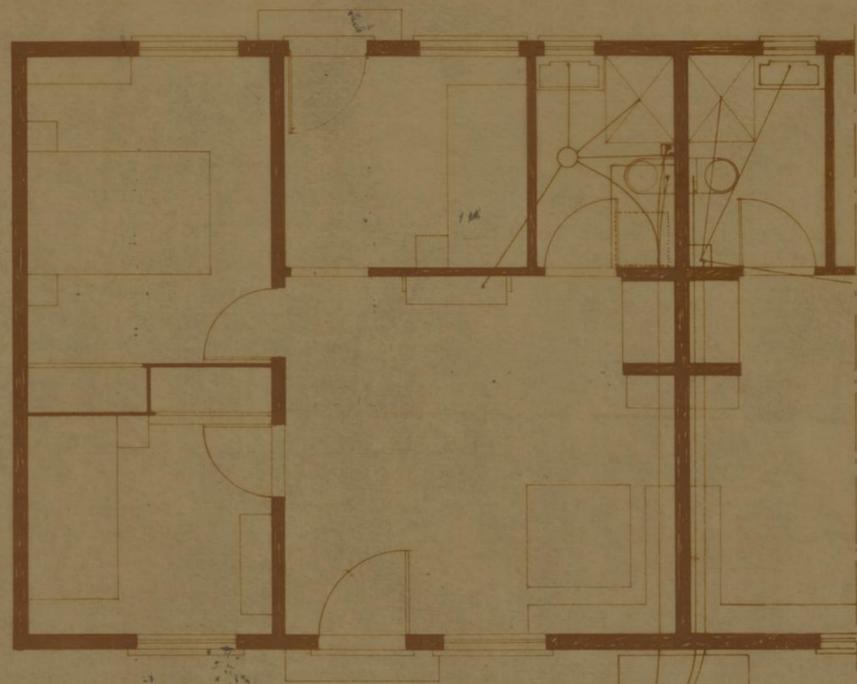


RÉS-DO-CHÃO

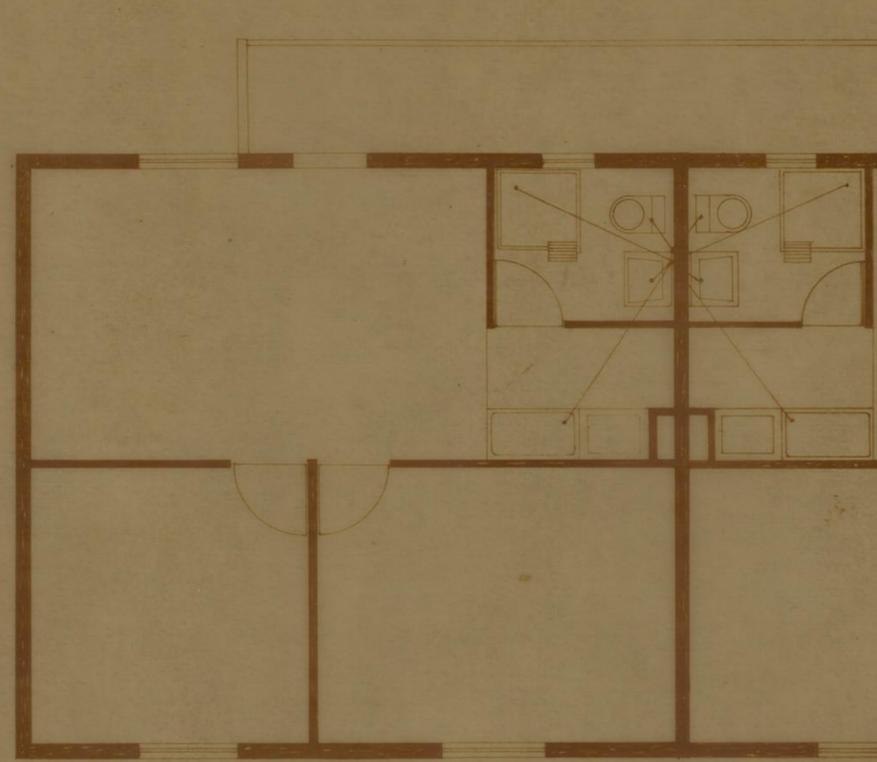

ANDAR

CAMARA MUNICIPAL DO PORTO D. S. P. M. REPARTIÇÃO DE CONSTRUÇÃO DE CASAS	AMPLIAÇÃO DO BAIRRO DE S.VICENTE DE PAULO		SVP
	ESGOTOS		DES. N. 39 / 60
VISTO O ENC. CHEFE	PLANTAS	ESCALA 1/50	JUNHO 1960
			DESENHOU <i>Augusto Romão</i>

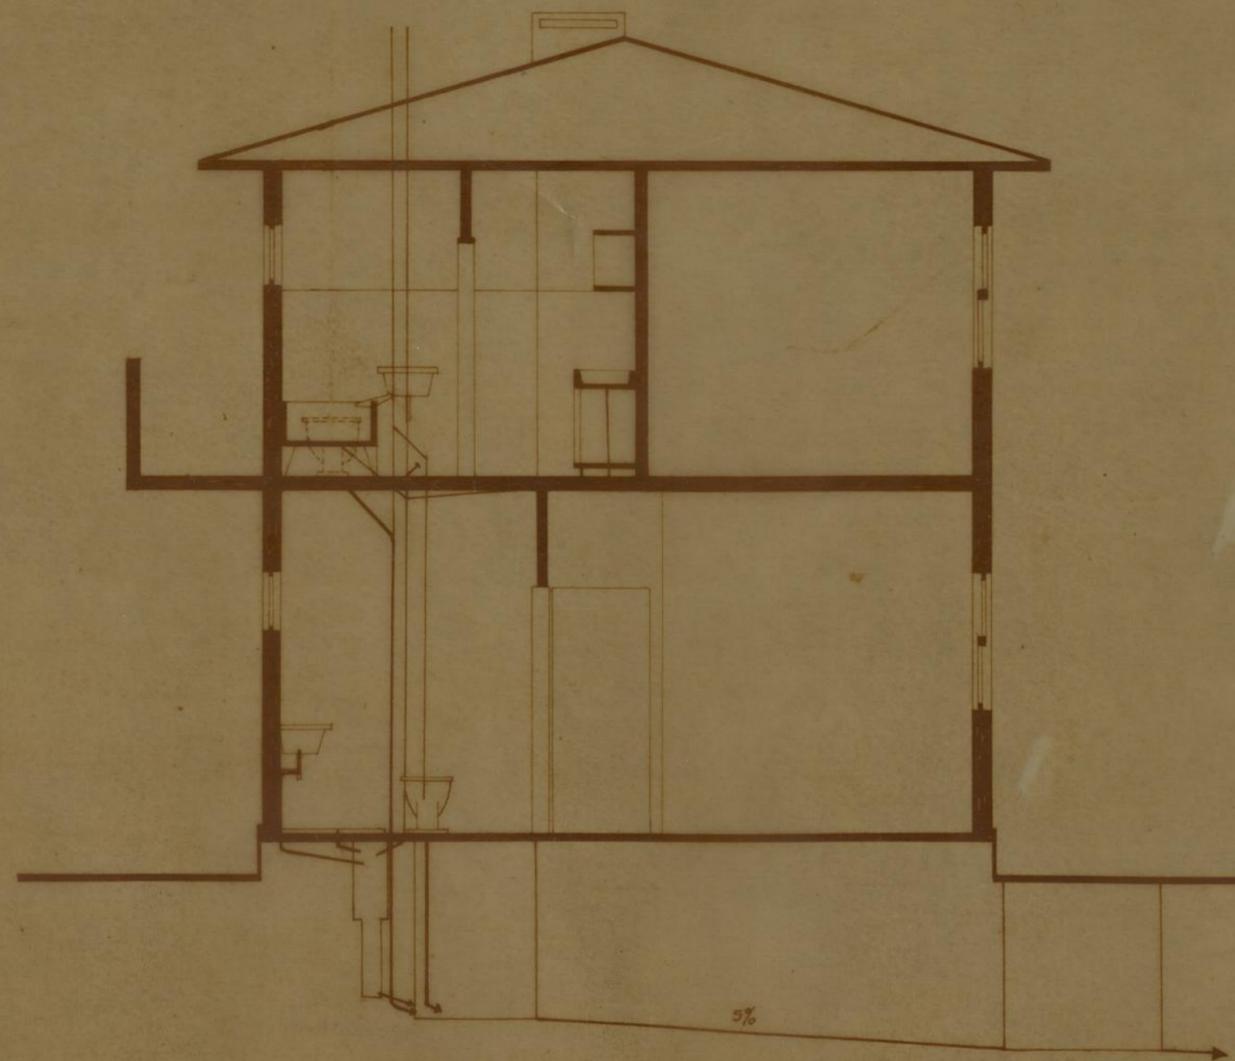

CAMARA MUNICIPAL DO PORTO D. S. P. M. REPARTICAO DE CONSTRUCAO DE CASAS	AMPLIAÇÃO DO BAIRRO DE S.VICENTE DE PAULO		SVP
	ESGOTOS		
	VISTO O ENG CHEFE	CORTE	ESCALA 1/50