




PLANTA
ESC. 1:10

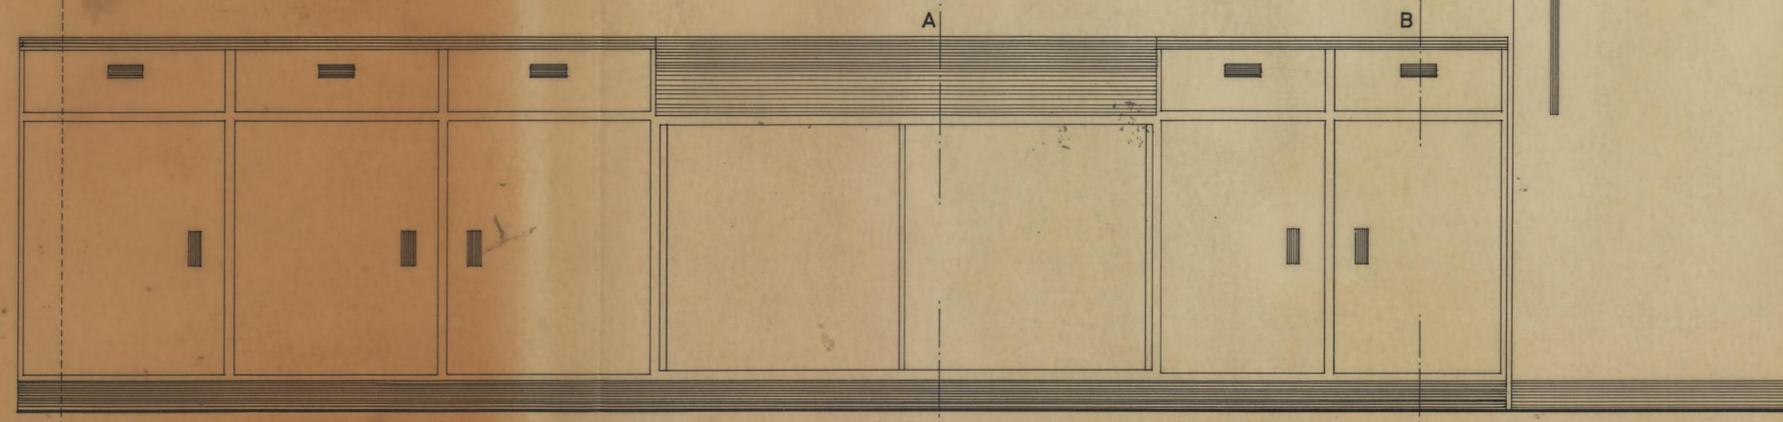


ALCADO
ESC. 1:10

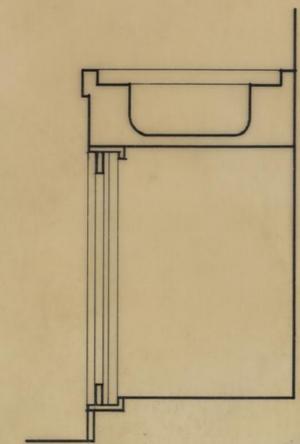

CORTE POR A-A

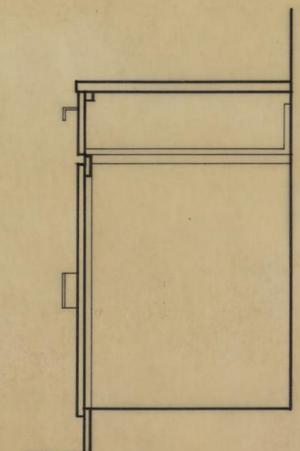

CORTE POR B-B

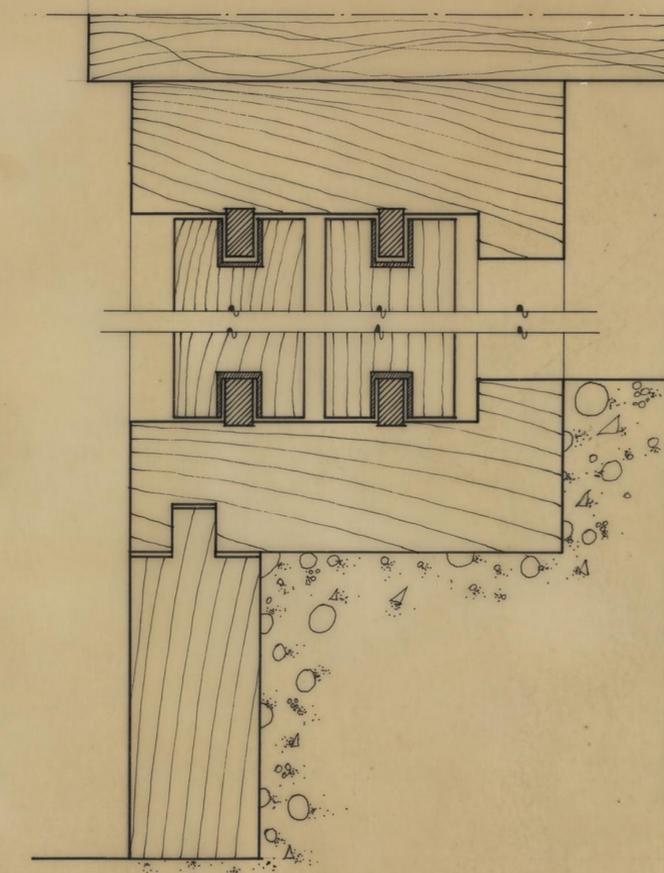

PORMENOR DO CORTE A-A
ESCALA NATURAL

CENTRO SOCIAL DO GRUPO DE MORADIAS POPULARES DA FONTE DA MOURA		CAMARA MUNICIPAL DO PORTO	
		DIRECÇÃO DOS SERVIÇOS DE HABITAÇÃO	
		REPARTIÇÃO DE CONSTRUÇÃO DE CASAS	
PORMENOR DO MÓVEL DE COZINHA		DESENHO N.º	
		ESCALAS	1:1 e 1:10
O ENG. CHEFE	DESENHOU	ANULADO	
		SUBSTITUÍDO	
	PROJECTOU	DATA	MAIO DE 1972