




ALÇADO A-A

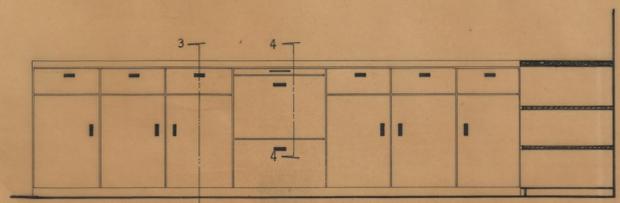


ALÇADO B-B

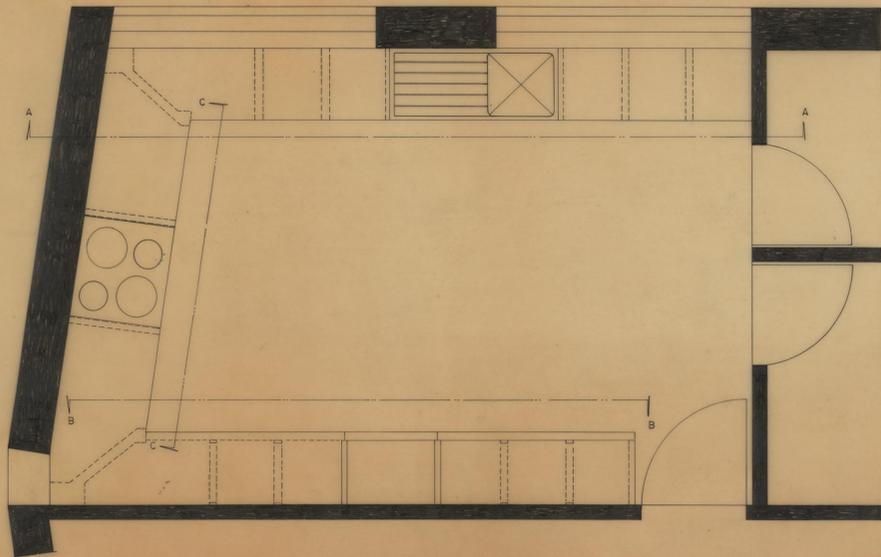


ALÇADO C-C

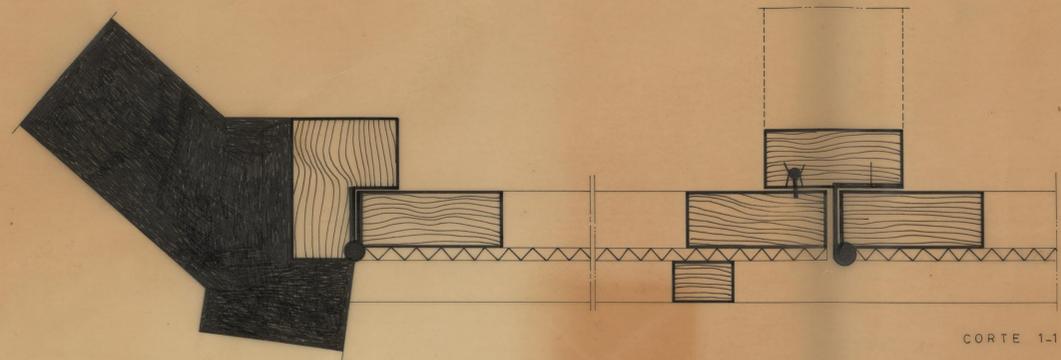


CORTE 1-1

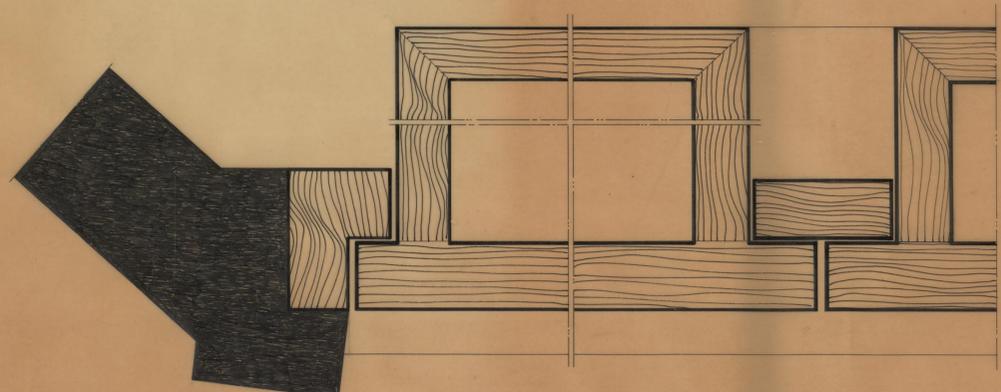

CORTE 2-2

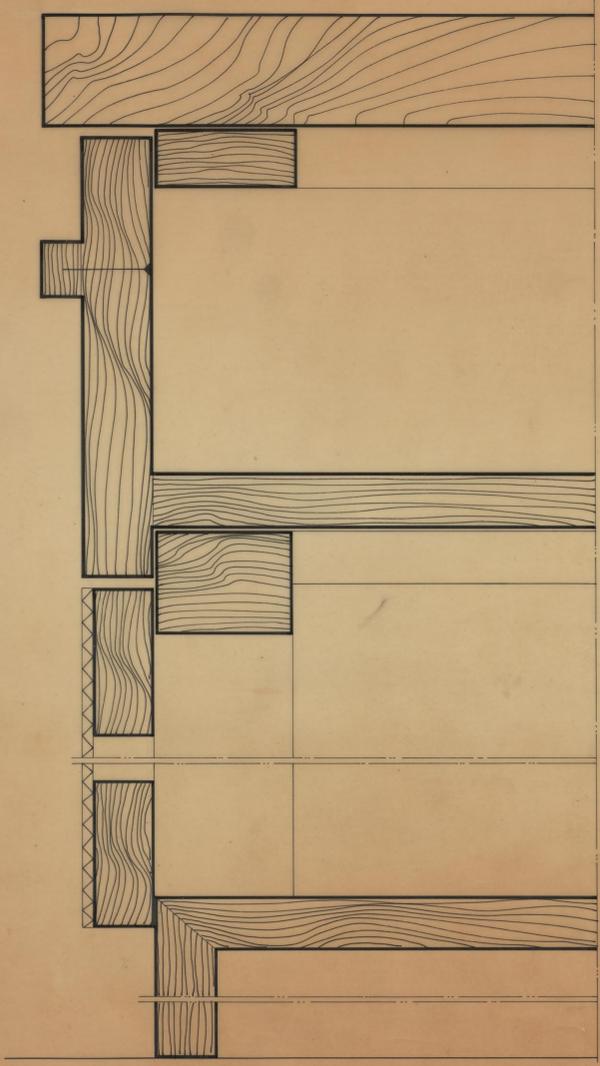


CORTE 3-3

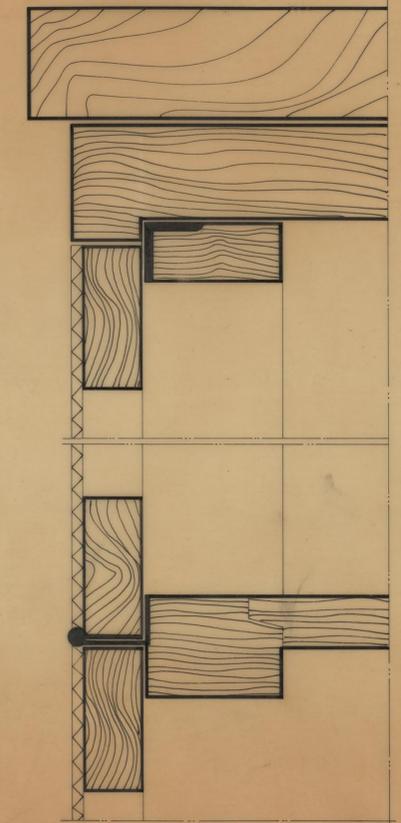


CORTE 4-4


CAMARA MUNICIPAL DO PORTO D. S. P. M. REPARTIÇÃO DE CONSTRUÇÃO DE CASAS	CENTRO DE CULTURA E RECREIO DO GRUPO DE MORADIAS POPULARES DA FONTE DA MOURA	ENM DES. N.º 763 JANEIRO 1963
	ARMÁRIOS DA COZINHA	
O ENG. CHEFE <i>[Signature]</i>	O ARQUITECTO <i>[Signature]</i>	O DESENHADOR <i>[Signature]</i>

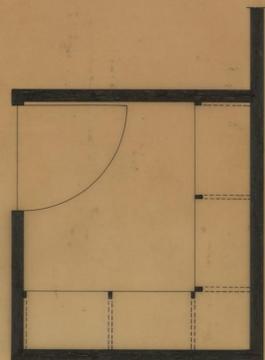


PLANTA DA DESPENSA
esc. 1/20

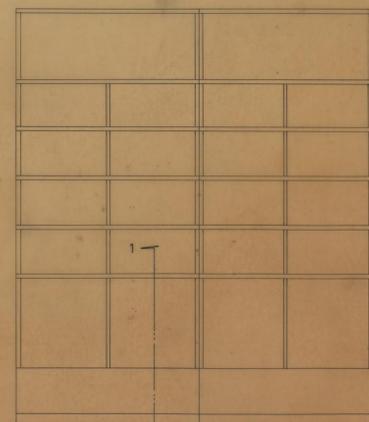


ALÇADO DOS ARMÁRIOS
DA DESPENSA esc. 1/20

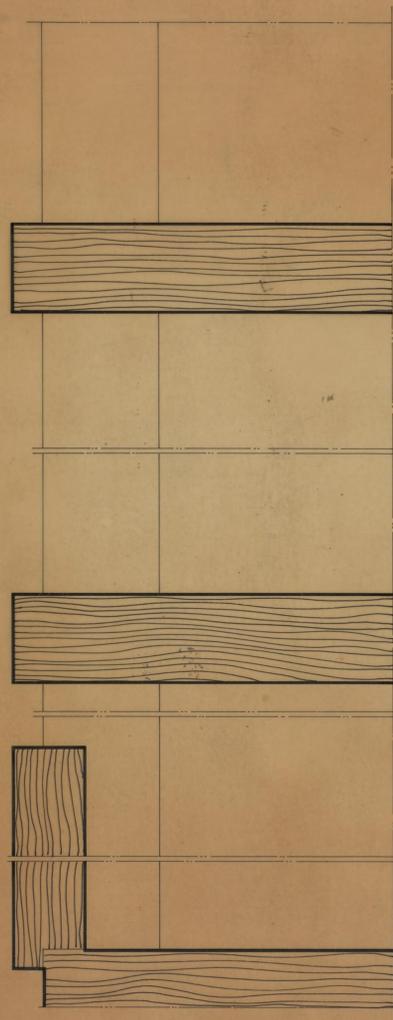


CORTE 1-1

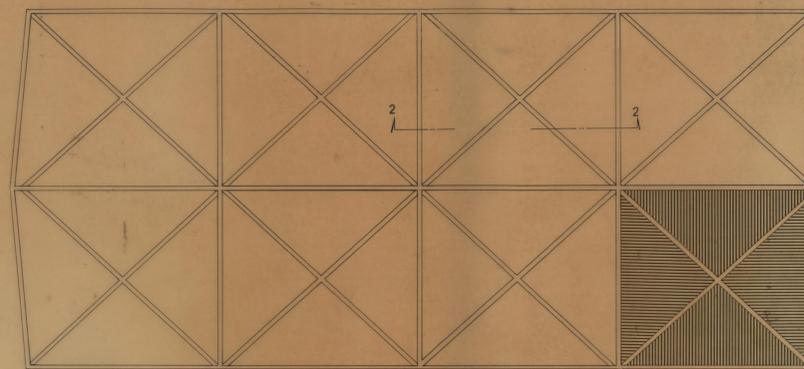


TECTO DAS SALAS DE TRABALHO
E REFEITÓRIO — esc. 1/50

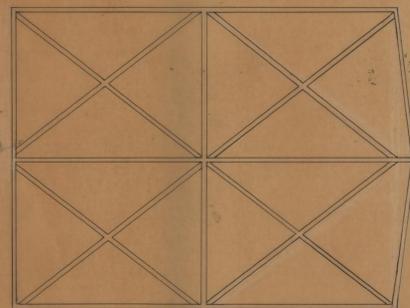


TECTO DO SALÃO DA
CRECHE — esc. 1/50

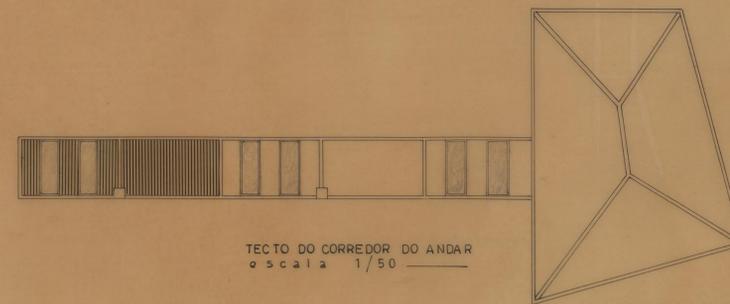

TECTO DO CORREDOR DO ANDAR
escala 1/50

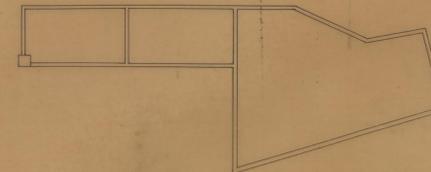

TECTO DO CORREDOR DO RÉ.S-DO-CHÃO
esc. 1/50

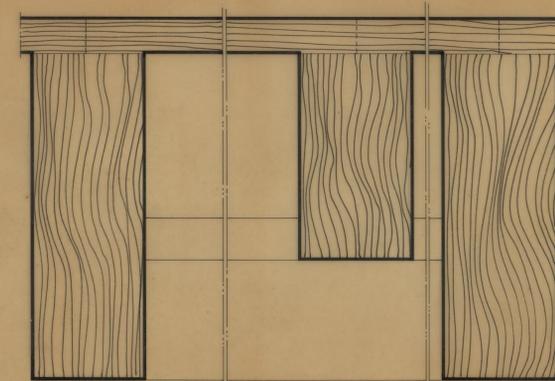

CORTE 2-2
escala 1:2



PERFIL DO ARRINCOADO — esc. T. N.

CAMARA MUNICIPAL DO PORTO	CENTRO DE CULTURA E RECREIO DO GRUPO DE MORADIAS POPULARES DA FONTE DA MOURA	DES. N. /63
	ARMÁRIOS DA DESPENSA E TECTOS DAS SALAS DE TRABALHO, REFEITÓRIO, CRECHE E CORREDORES	
D. S. P. M. REPARTIÇÃO DE CONSTRUÇÃO DE CASAS	JANEIRO 1963	
O ENG. CHEFE	O ARQUITECTO	O DESENHADOR
<i>[Signature]</i>	<i>[Signature]</i>	<i>[Signature]</i>