

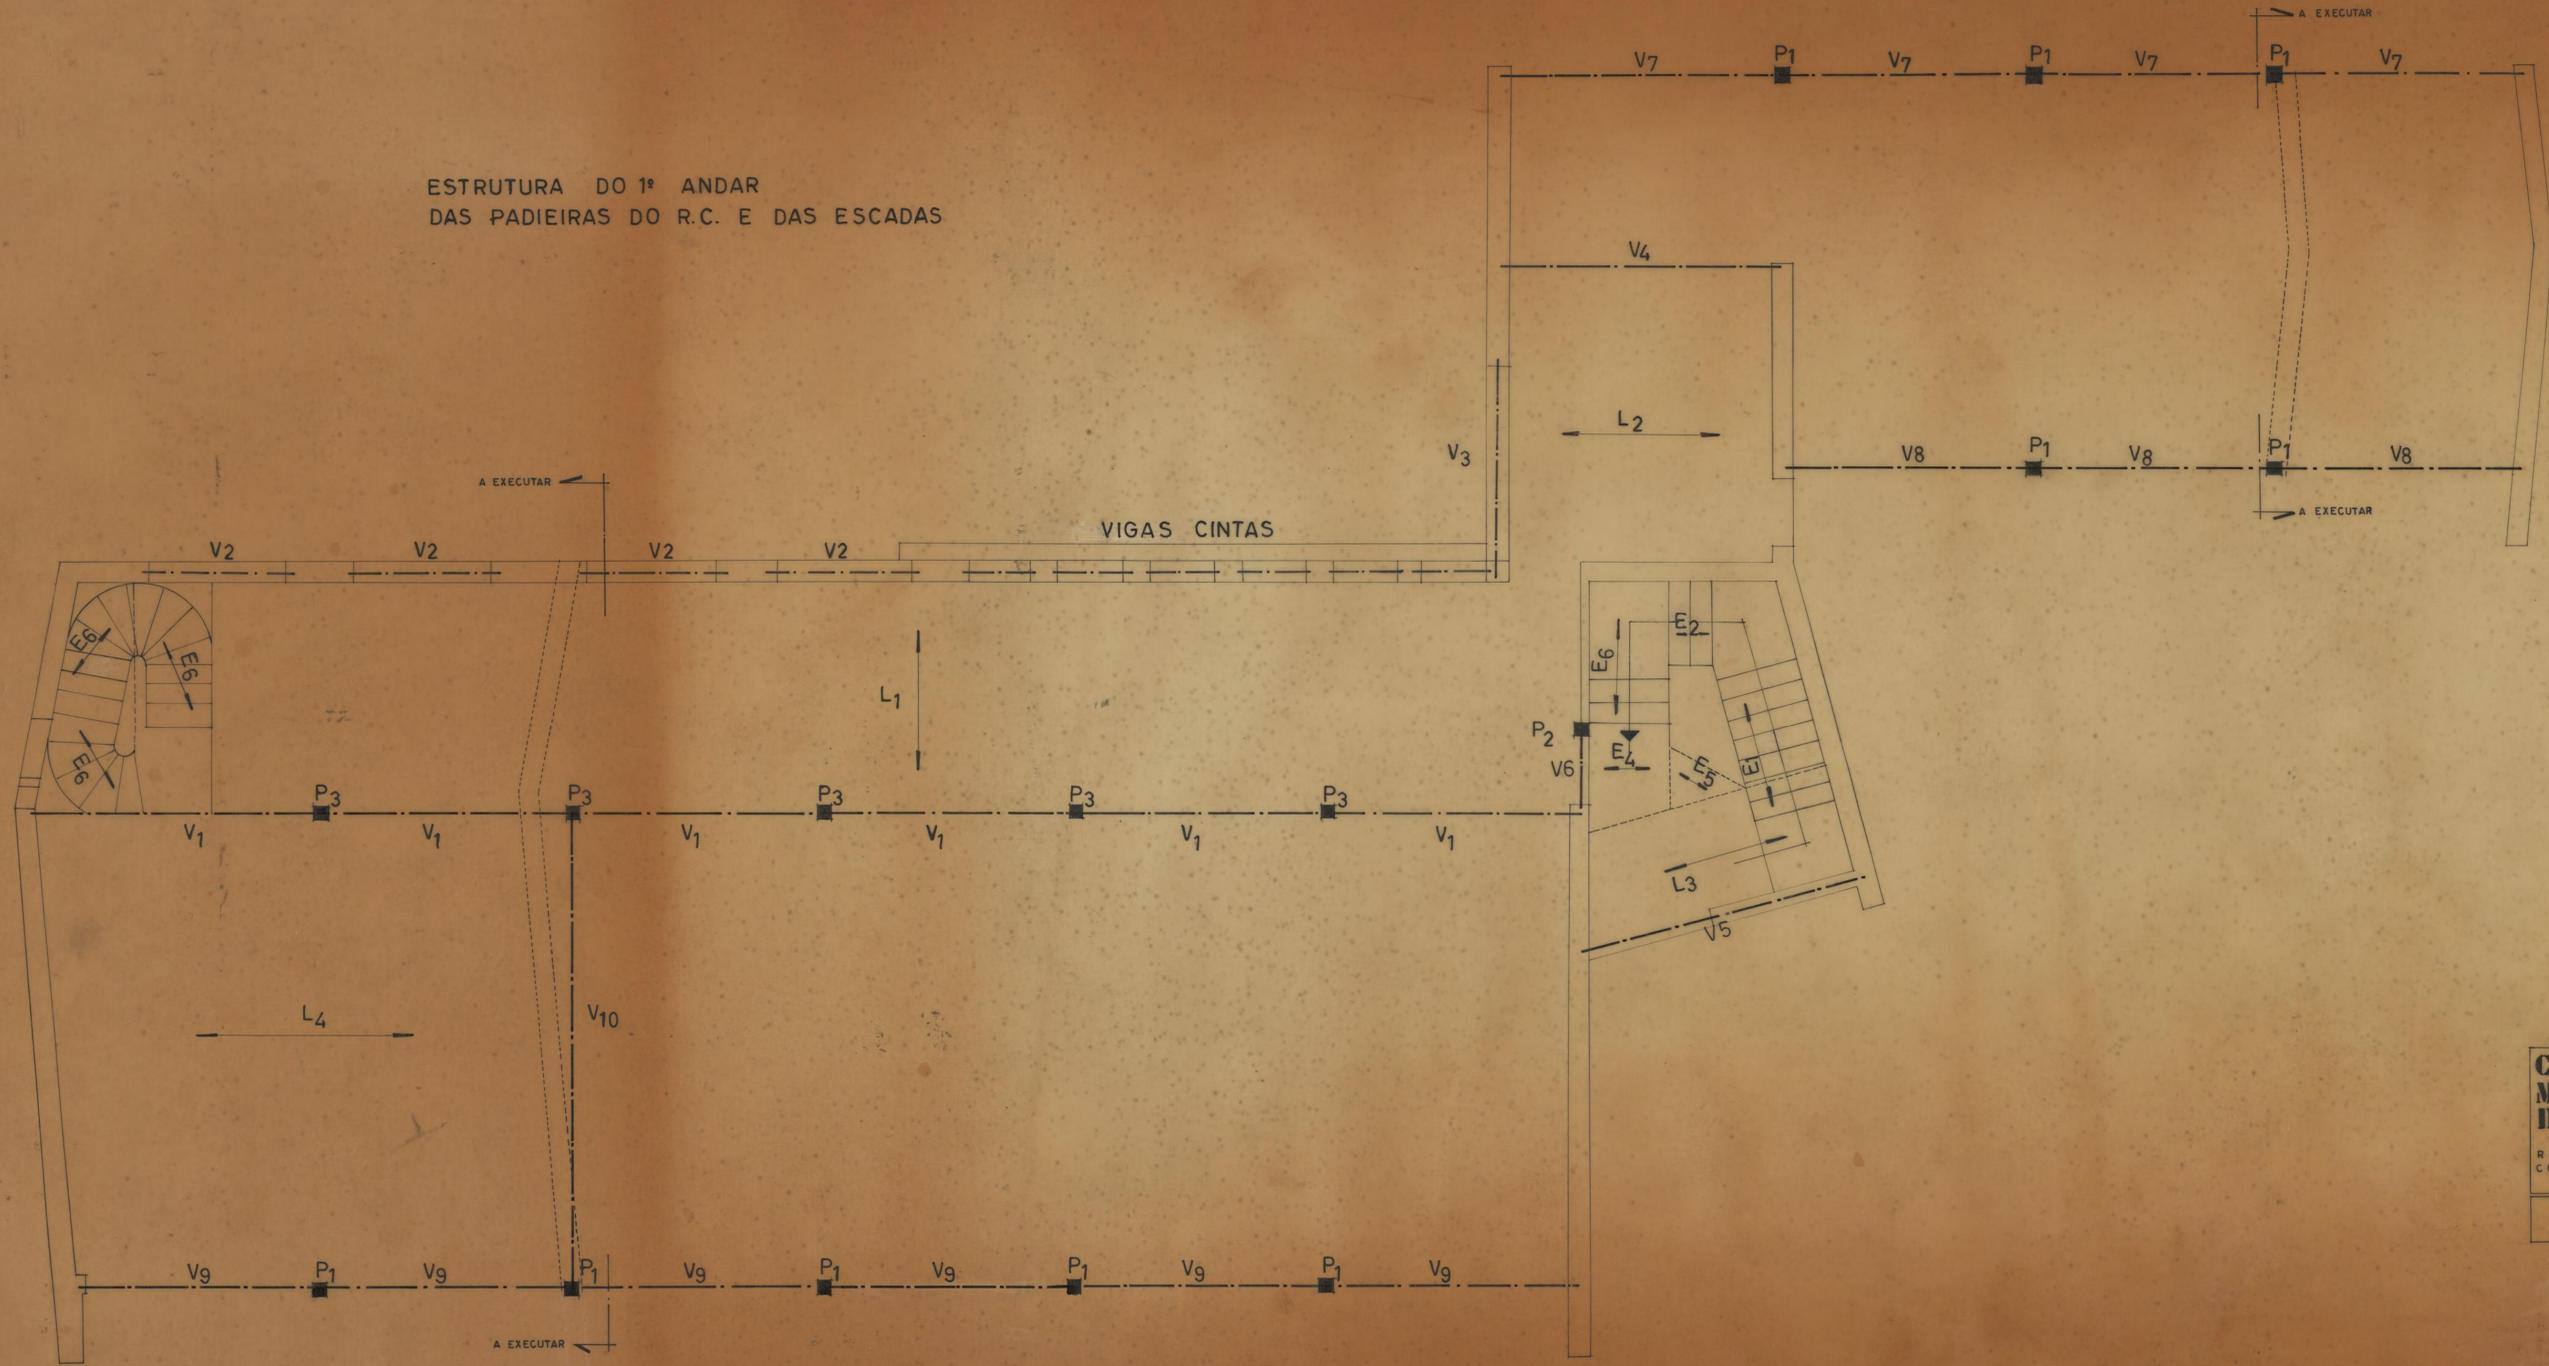


ESTRUTURA DO 1º ANDAR
DAS PADIEIRAS DO R.C. E DAS ESCADAS

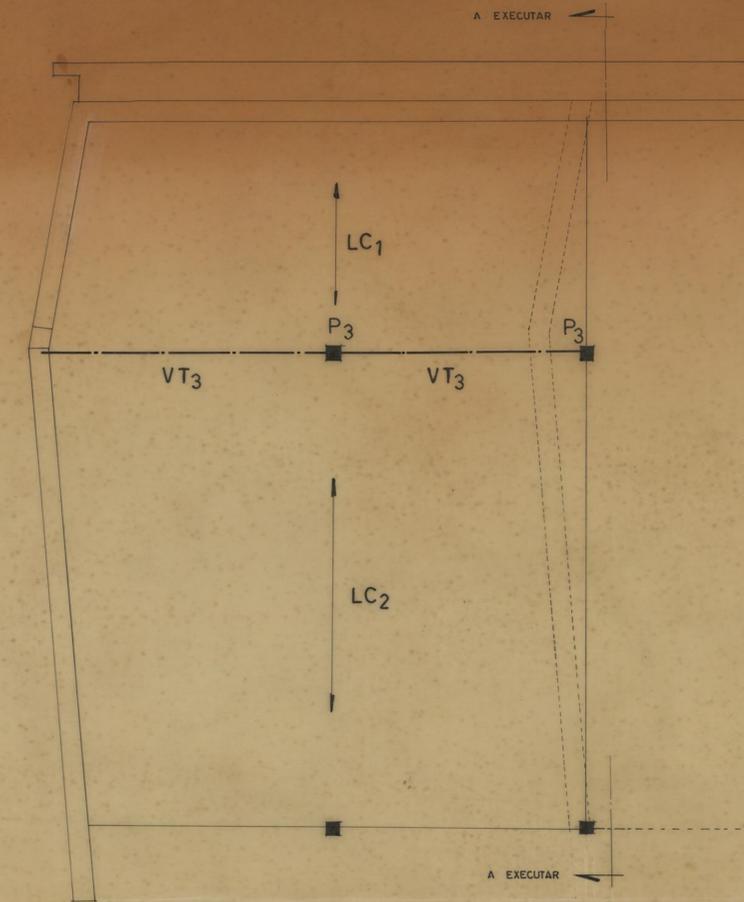

| | | |
|--|---|---|
| CÂMARA MUNICIPAL DO PORTO D. S. P. M. REPARTIÇÃO DE CONSTRUÇÃO DE CASAS | GRUPO DE MORADIAS POPULARES DA FONTE DA MOURA |  |
| | AMPLIAÇÃO DO CENTRO DE CULTURA E RECREIO | |
| | BETÃO ARMADO E ESTRUTURAS | MAIO DE 1966. |

ESTRUTURA DO TECTO DO 1º ANDAR
E DA CAIXA DE ESCADA

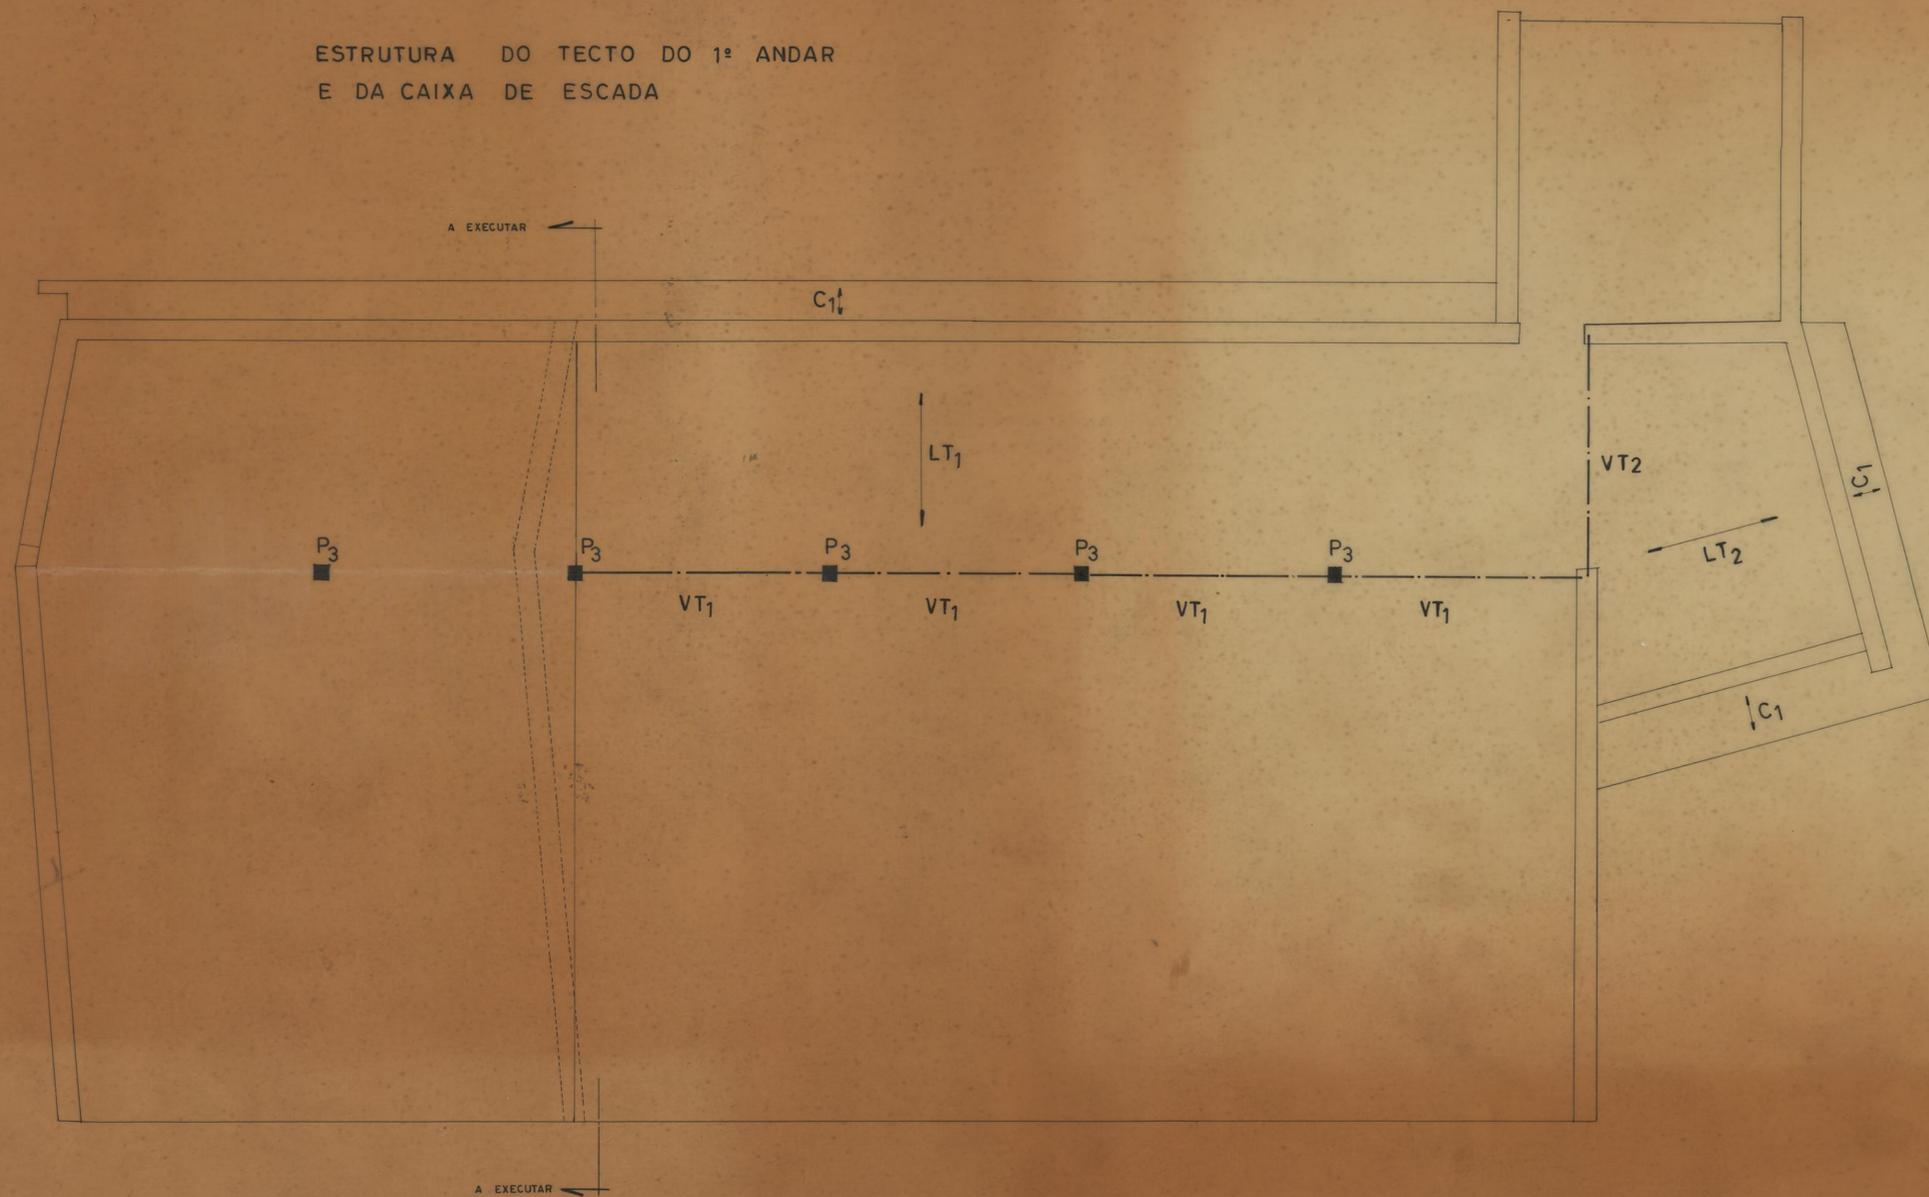

ESTRUTURA DA COBERTURA

| | | |
|--|---|---|
| CÂMARA MUNICIPAL DO PORTO D. S. P. M. REPARTIÇÃO DE CONSTRUÇÃO DE CASAS | GRUPO DE MÓRADIAS POPULARES DA FONTE DA MOURA |  MAIO DE 1966 |
| | AMPLIAÇÃO DO CENTRO DE CULTURA E RECREIO | |
| | BETÃO ARMADO E ESTRUTURAS | |