


T2

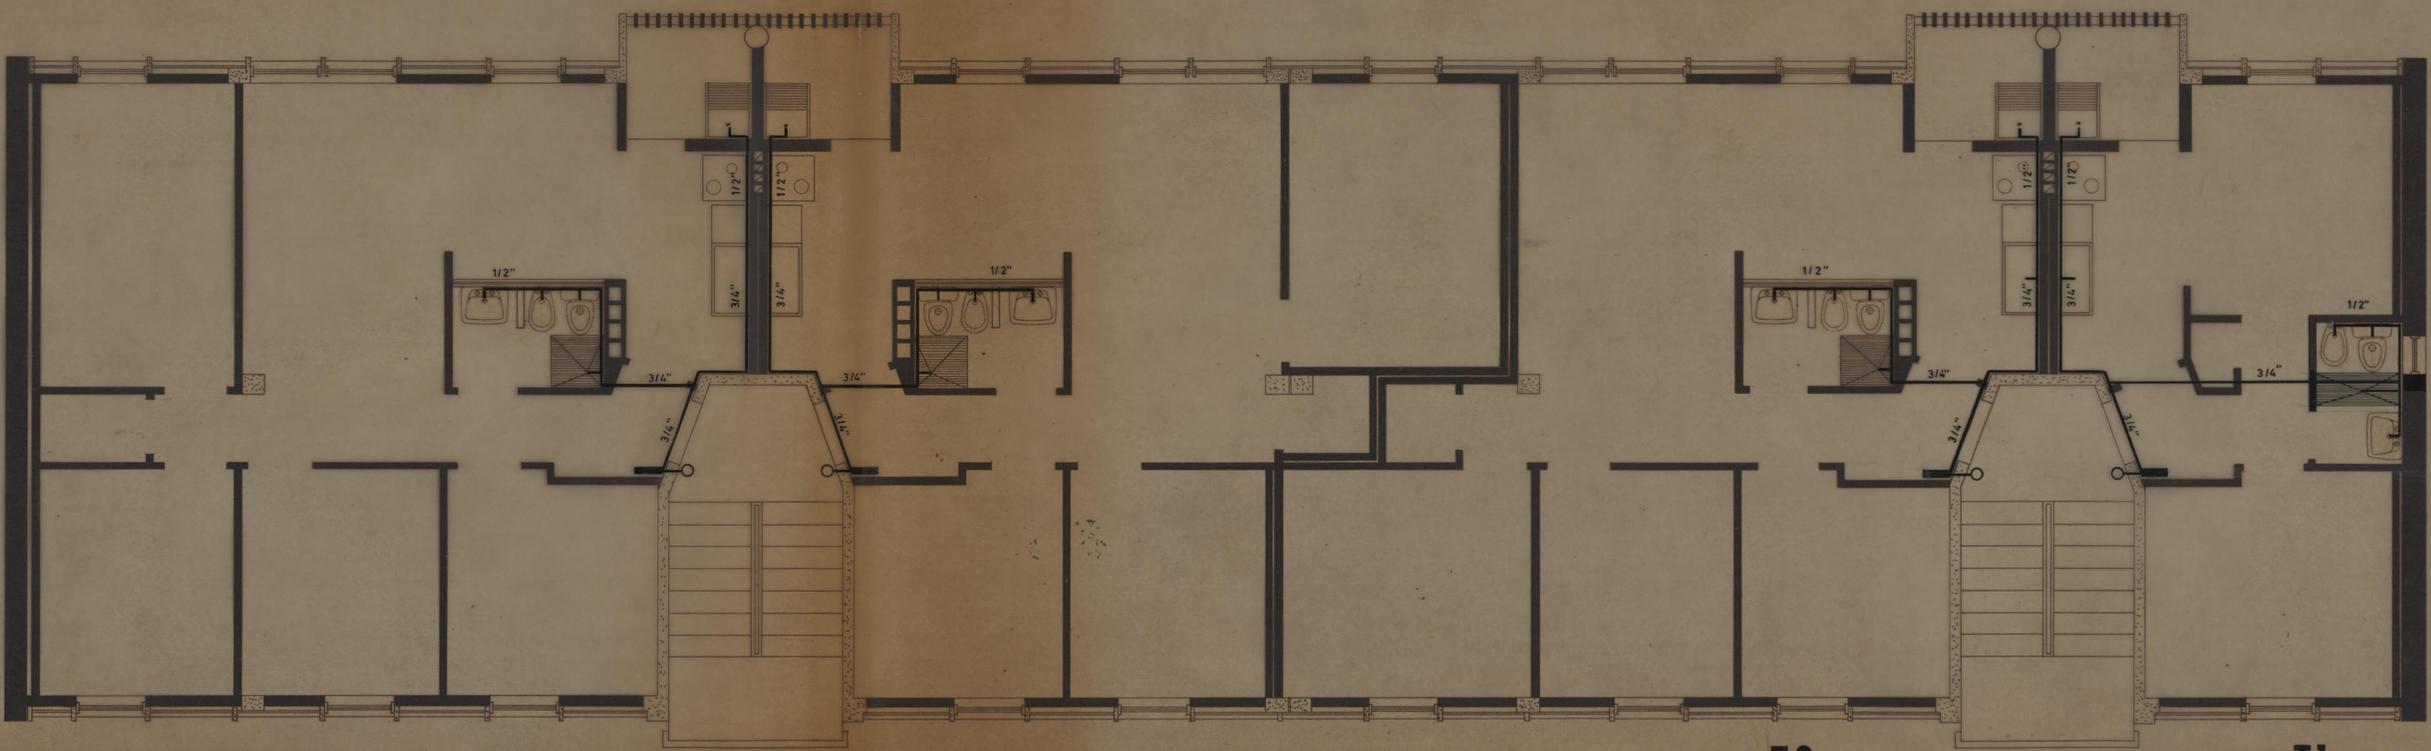


T4

T2

T1

ESQUEMA DA COLUNA MONTANTE

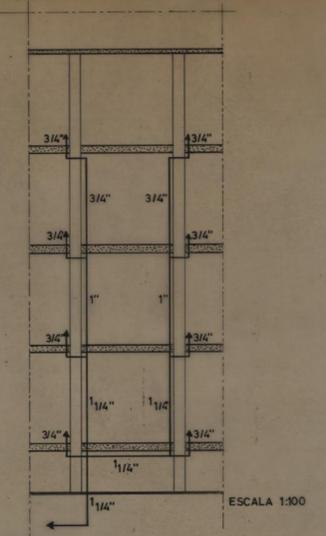

ESCALA 1:100

<b>CAMARA MUNICIPAL DO PORTO</b> D. S. H. REPARTIÇÃO DE CONSTRUÇÃO DE CASAS	GRUPO DE MORADIAS POPULARES DO BOM PASTOR	<b>BP</b> MARÇO 1970 ESCALA 1:50
	REDE DE DISTRIBUIÇÃO DE ÁGUAS	
O ENG. CHEFE	O ARQUITECTO	A DESENHADORA