

RUA DA ILHA VERDE

RUA GRANDE RIBEIRA

ACESSO SEM PORTÃO

VEDAÇÕES EXISTENTES EM BOM ESTADO

VEDAÇÃO EM SEBE

LOCAL SEM VEDAÇÃO





ALIM. Q. ELÉCTRICO

LEGENDA



DES. Nº

□ Cx. de passagem


5

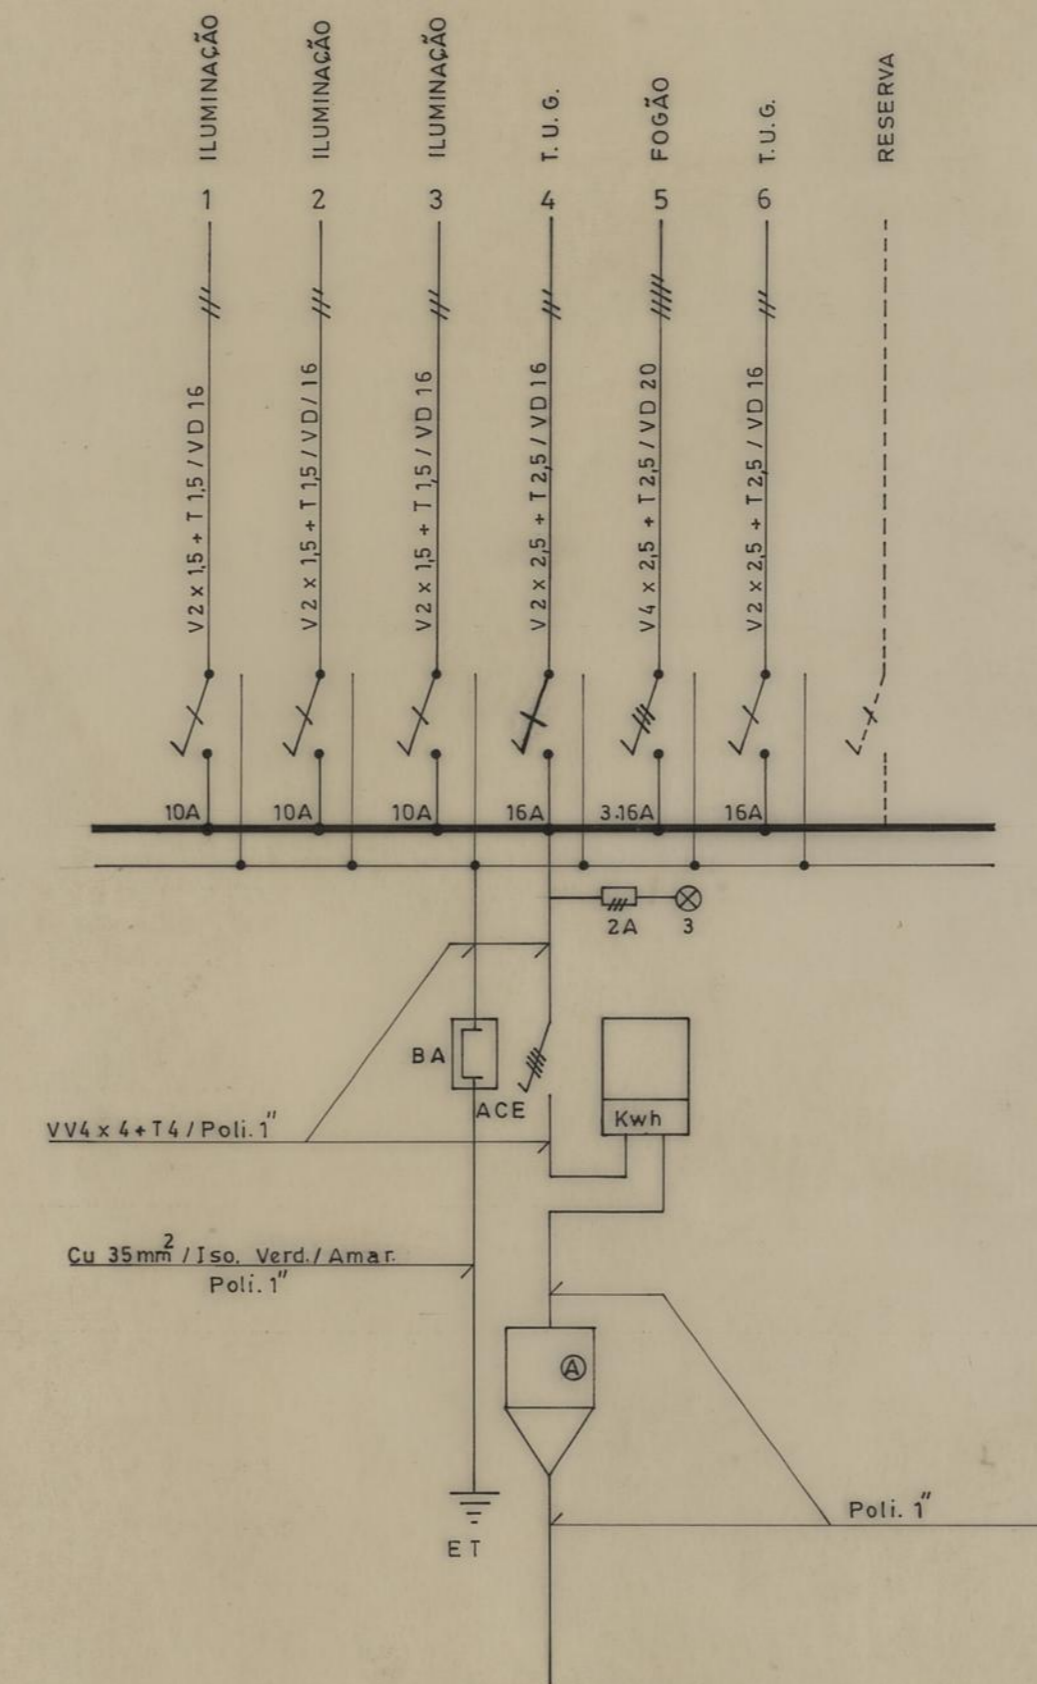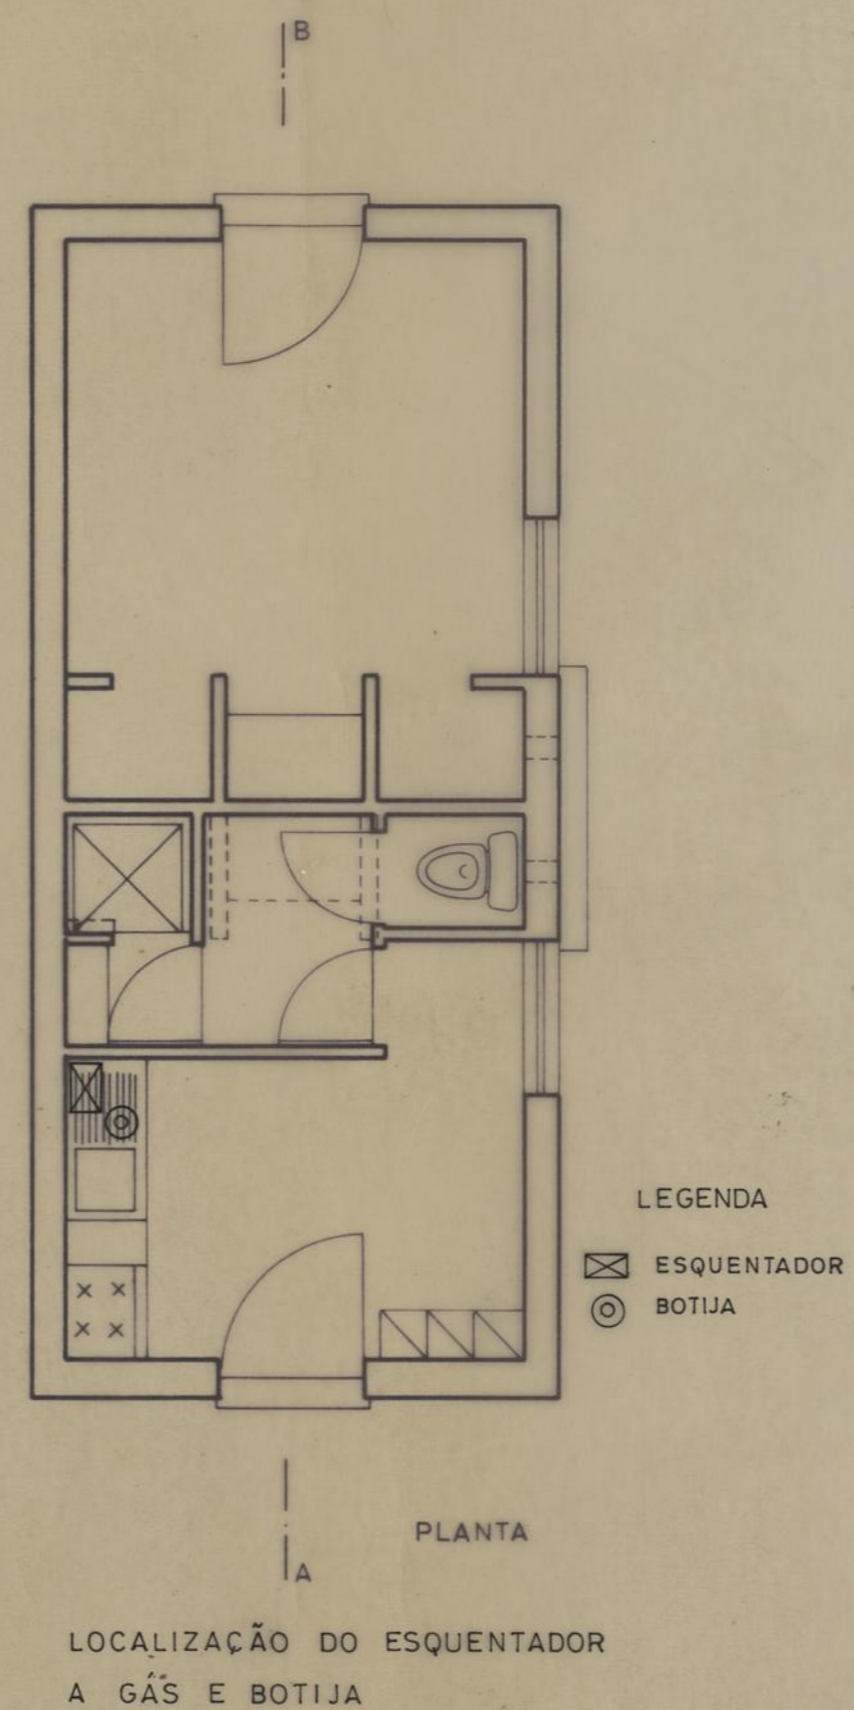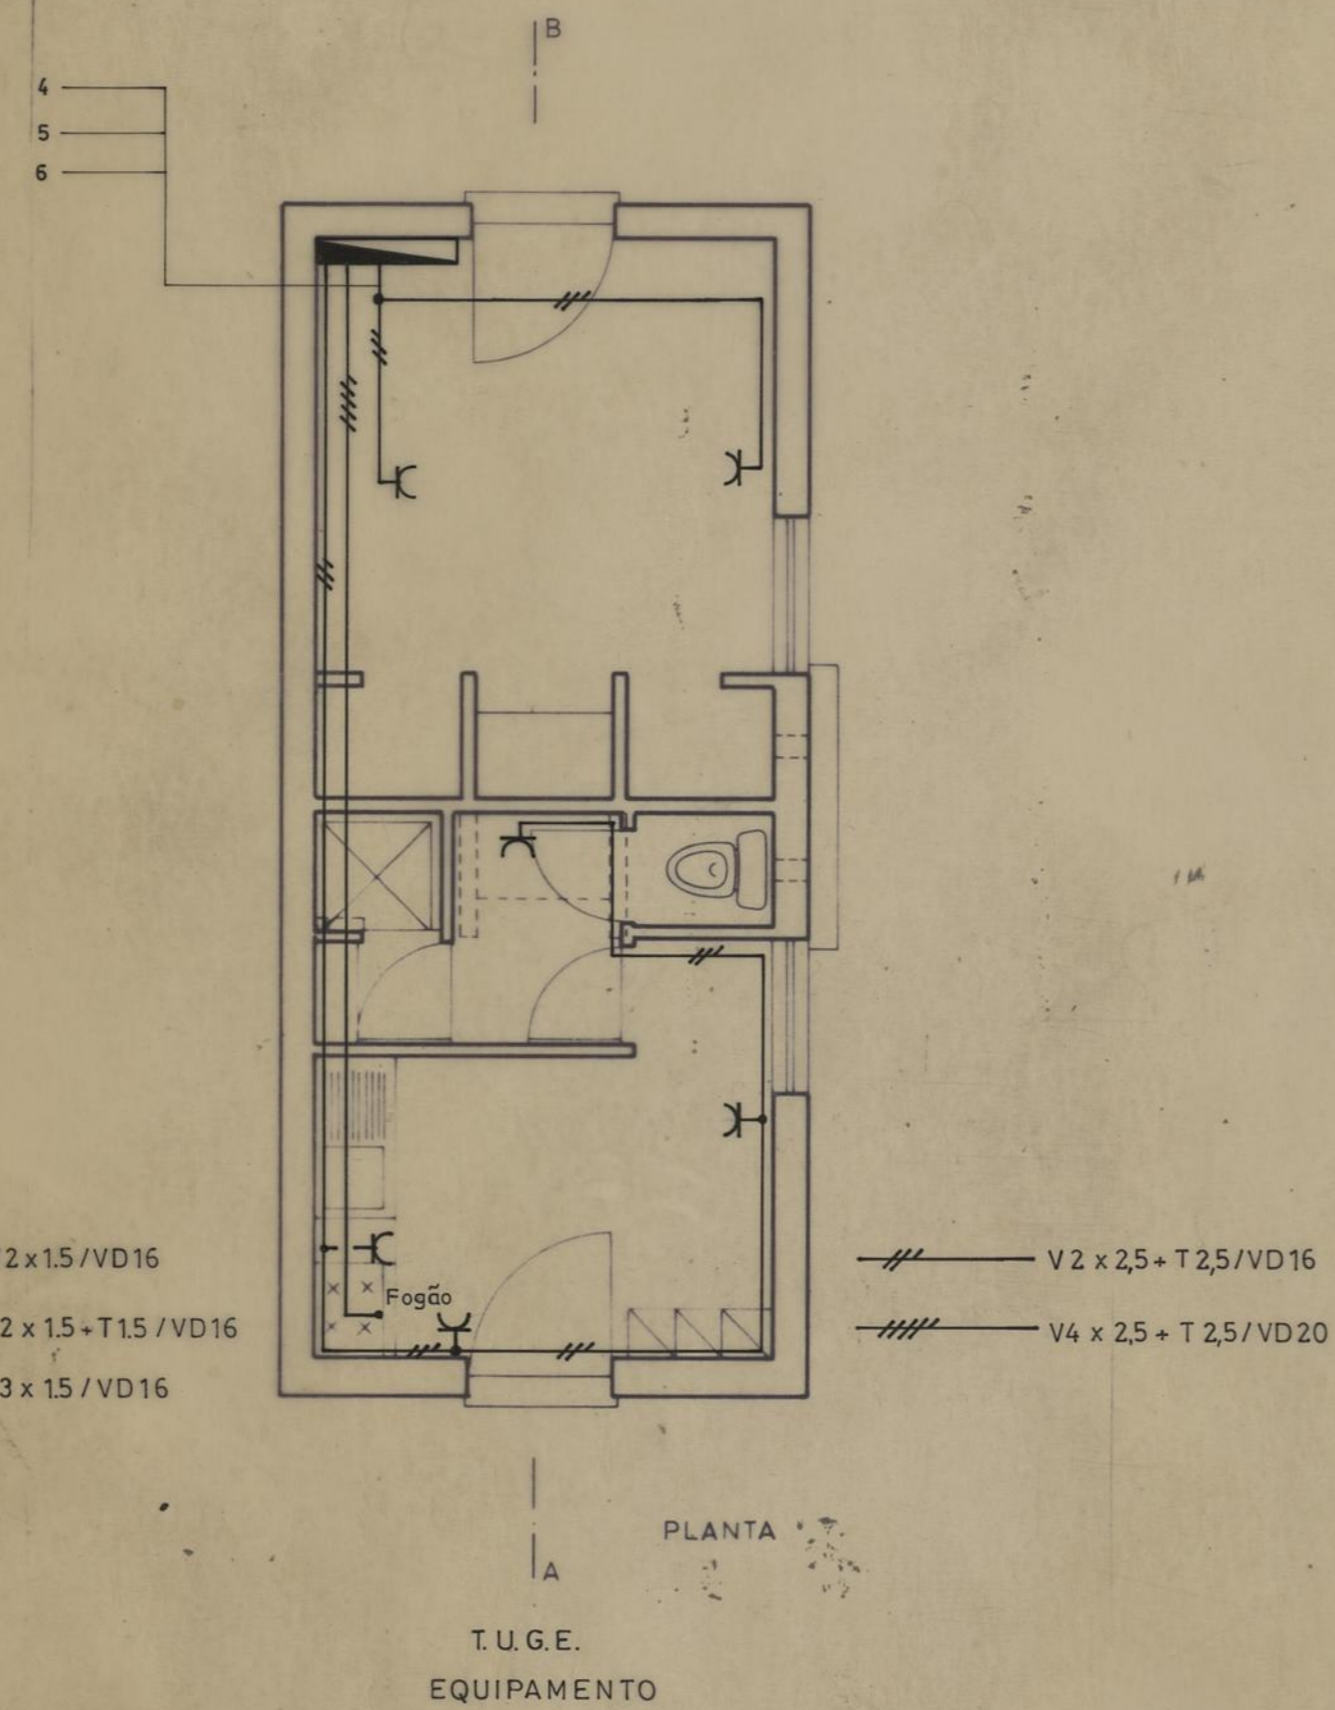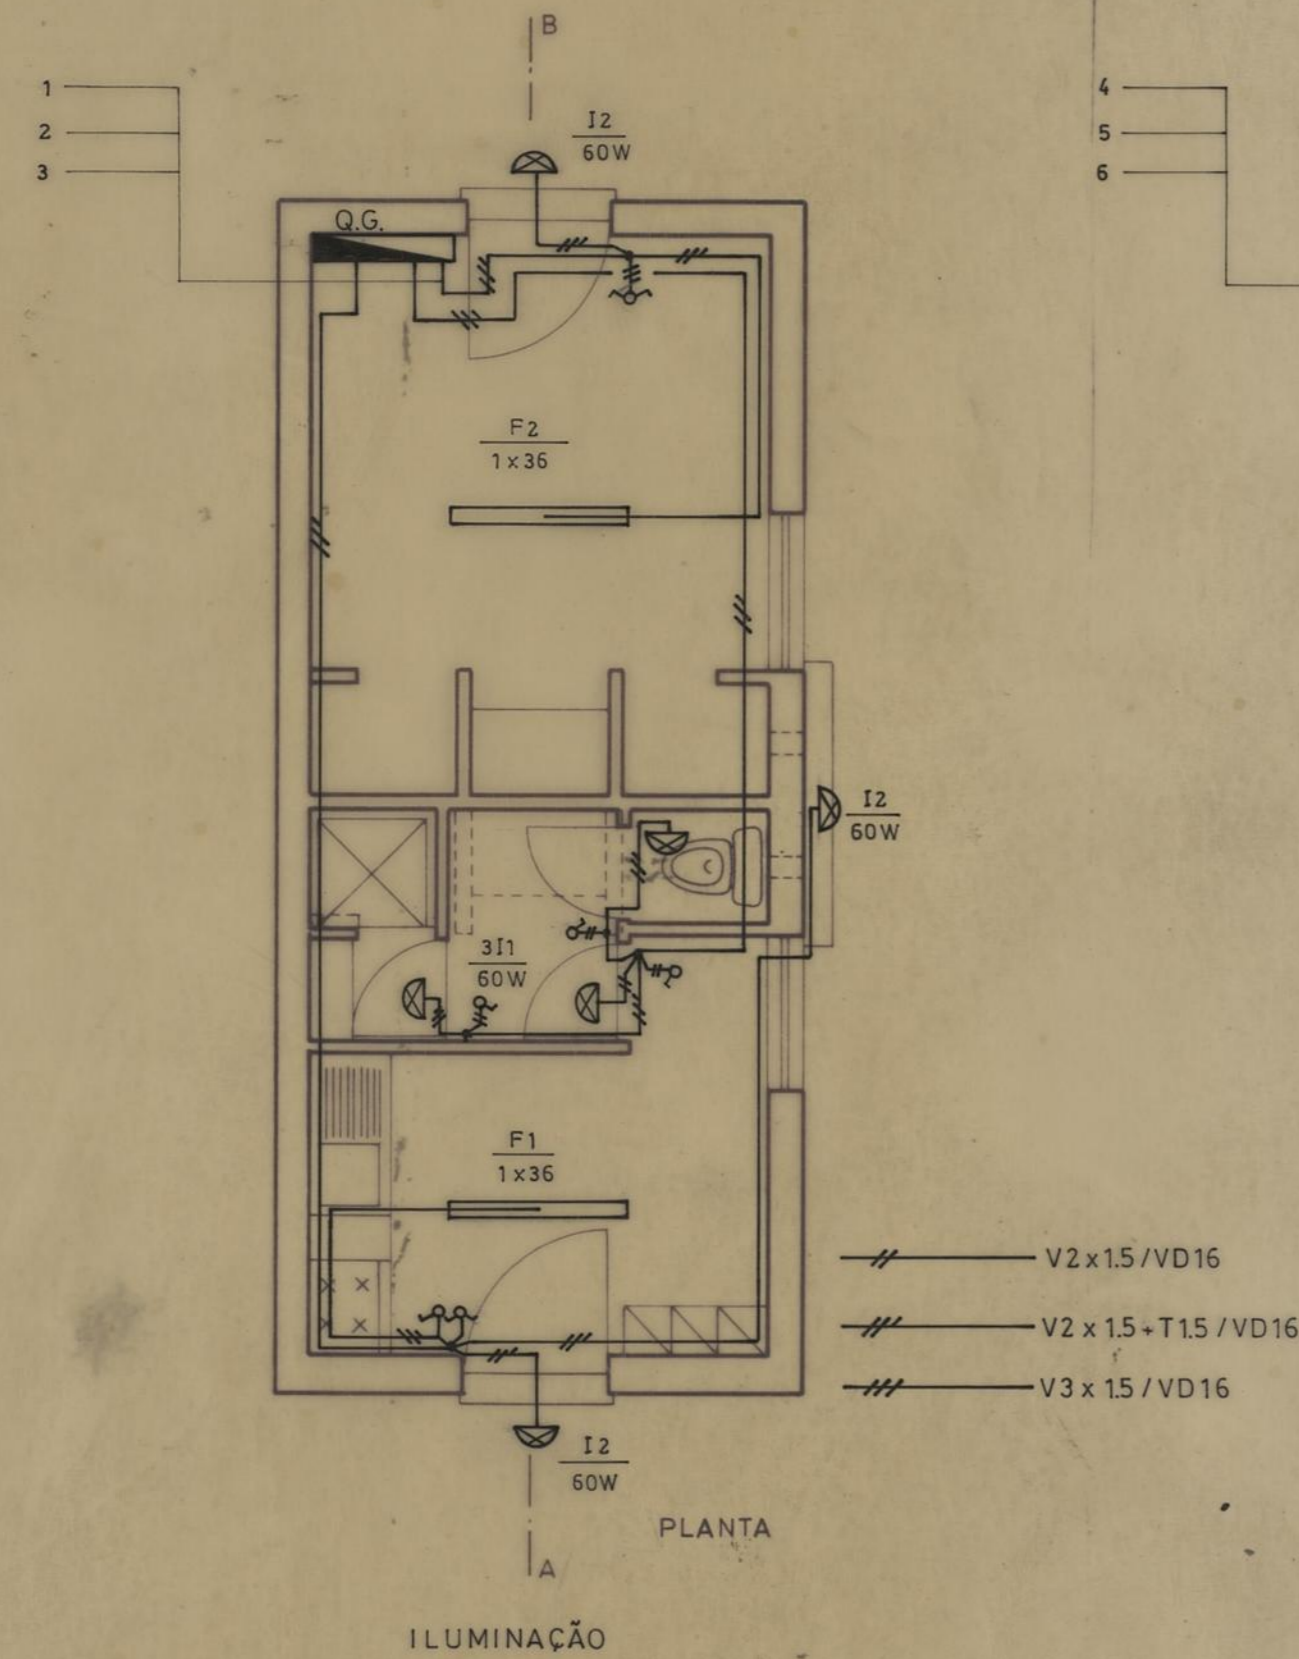


POSTO DE APOIO DE S. TOMÉ AO PESSOAL DA D.C.A.		CAMARA MUNICIPAL DO PORTO	
ELECTRICIDADE		DIRECÇÃO DOS SERVIÇOS DE OBRAS	
ILUMINAÇÃO T.U.G. LOCAL INSTALAÇÃO DE GÁS Q. ELÉCTRICOS		Gabinete de Equipamento	DESENHO N.º <b>6</b>
ARQ. COORD. <i>António</i>		ESCALA 1/50	ANULADO
DESENHOU, <i>António</i>		SUBSTITUÍDO	DATA MARÇO DE 1989
PROJECTOU, Álvaro Botelho V. Botelho			

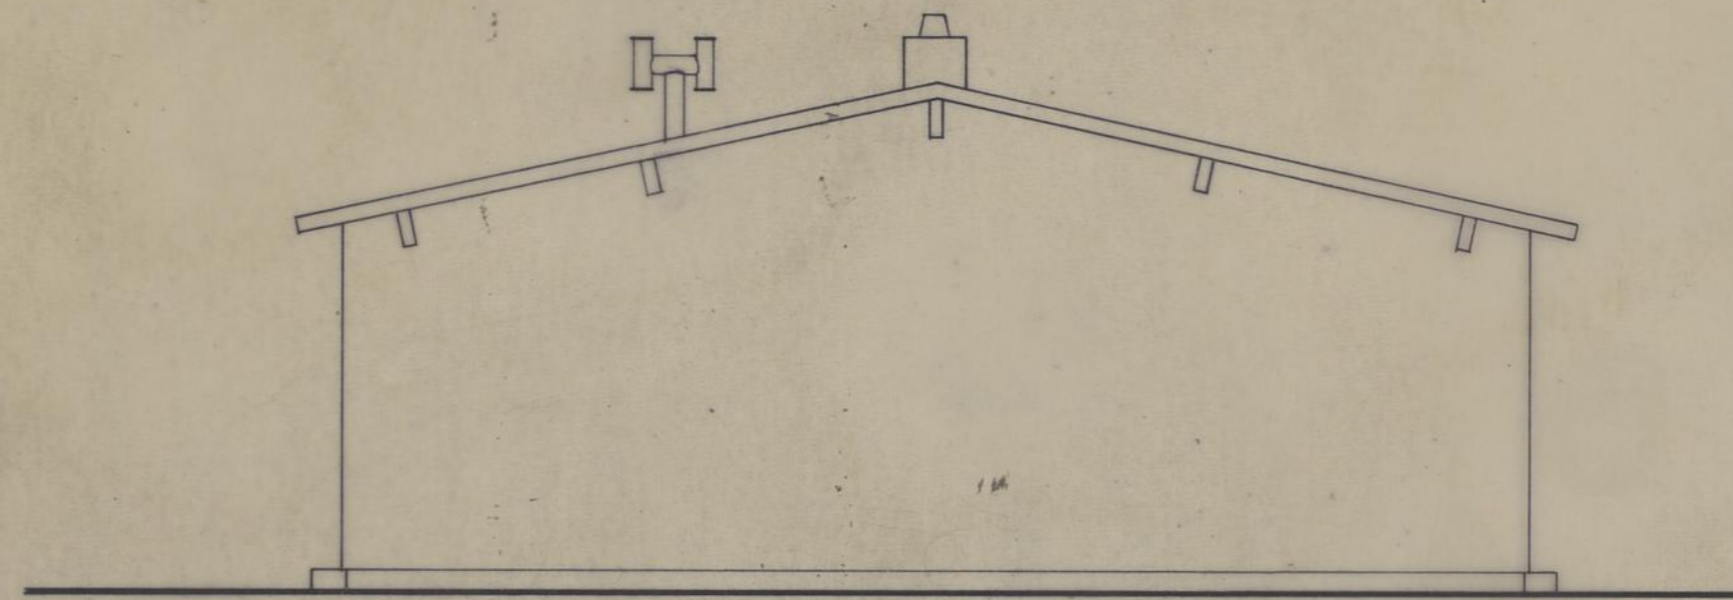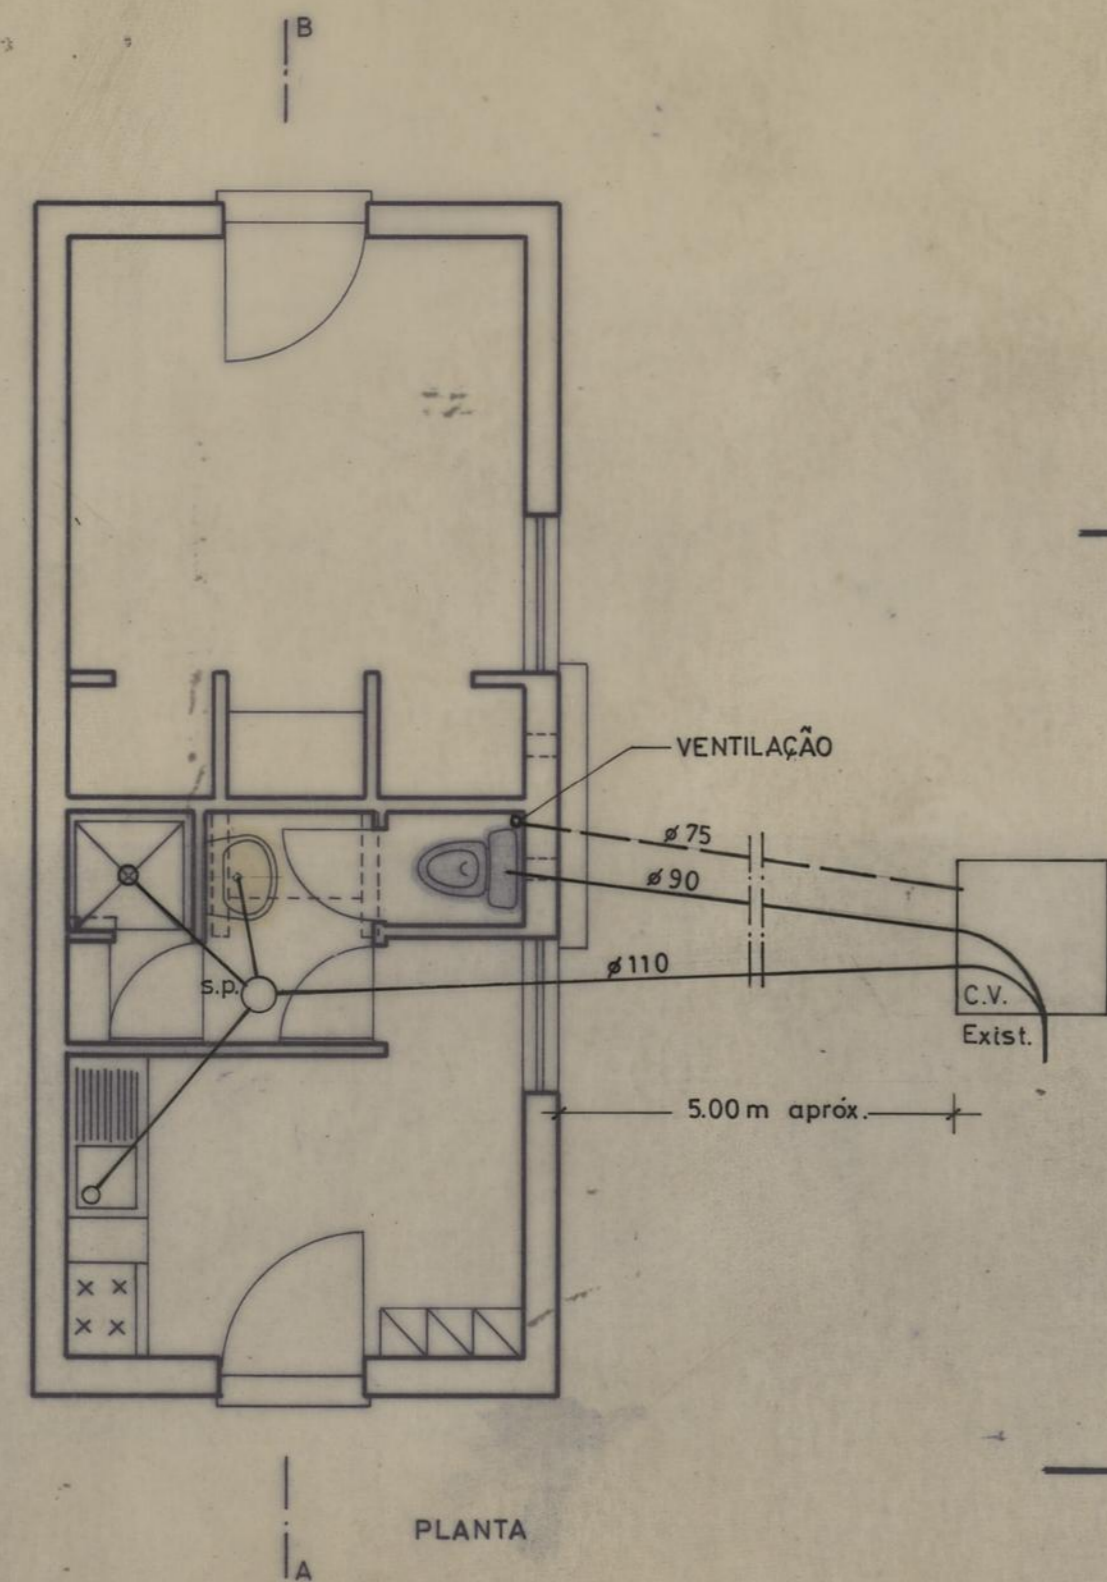


ALÇADO POSTERIOR

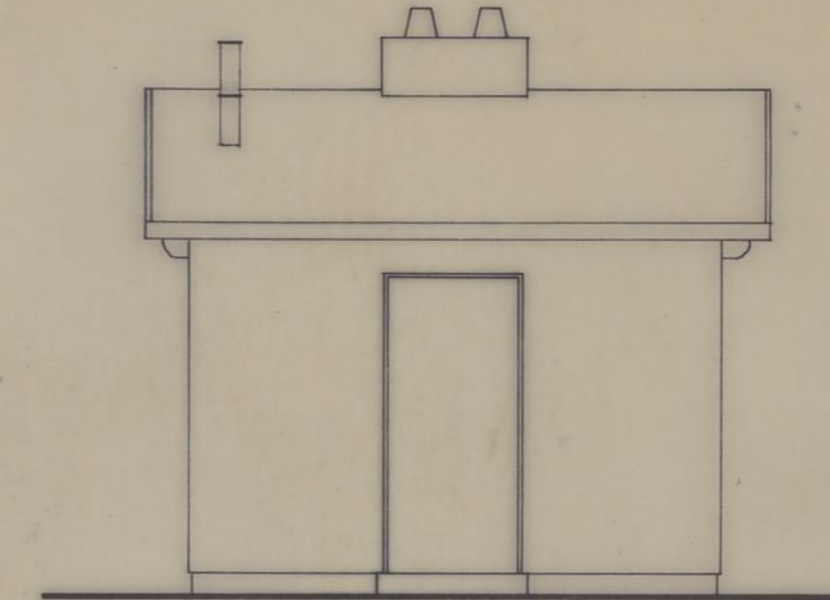

ALÇADOS LAT. ESQ. E DIREITO


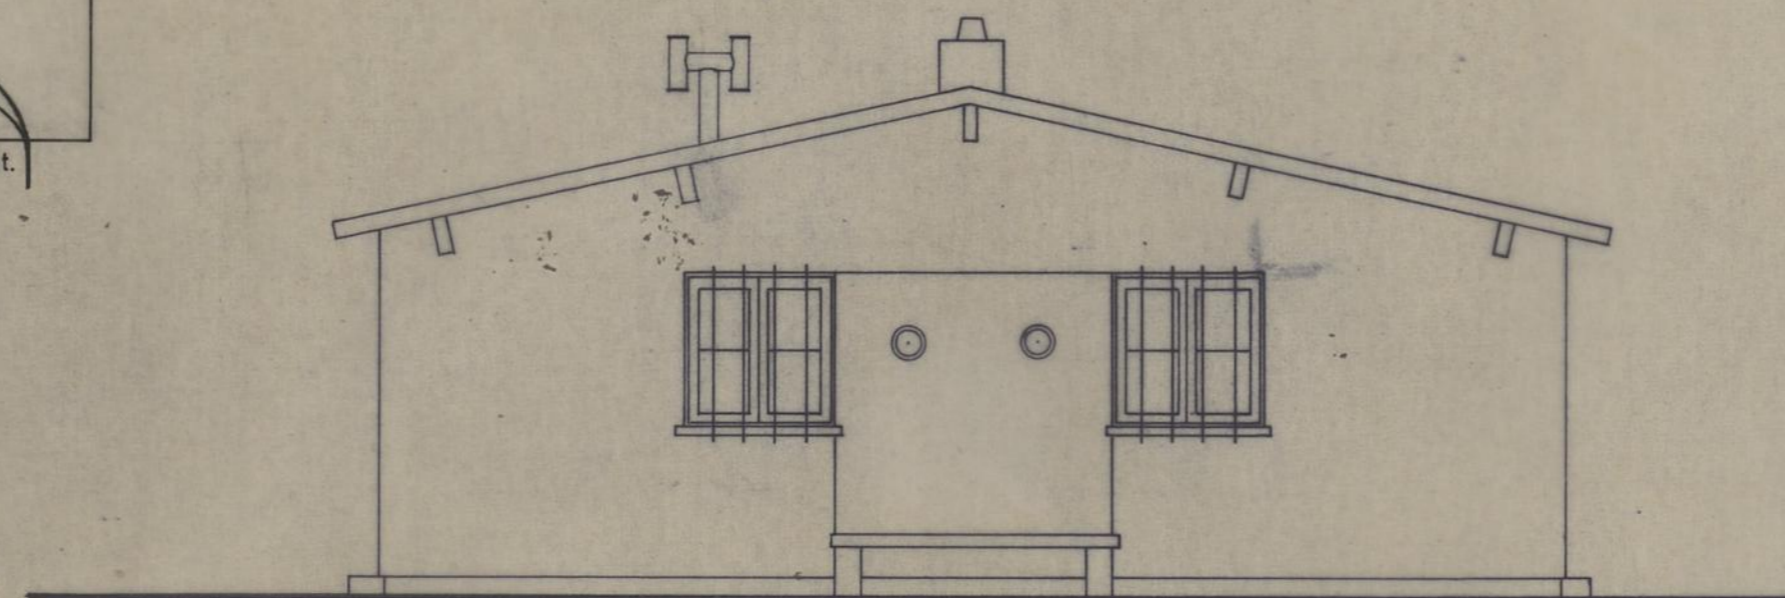


ALÇADO PRINCIPAL

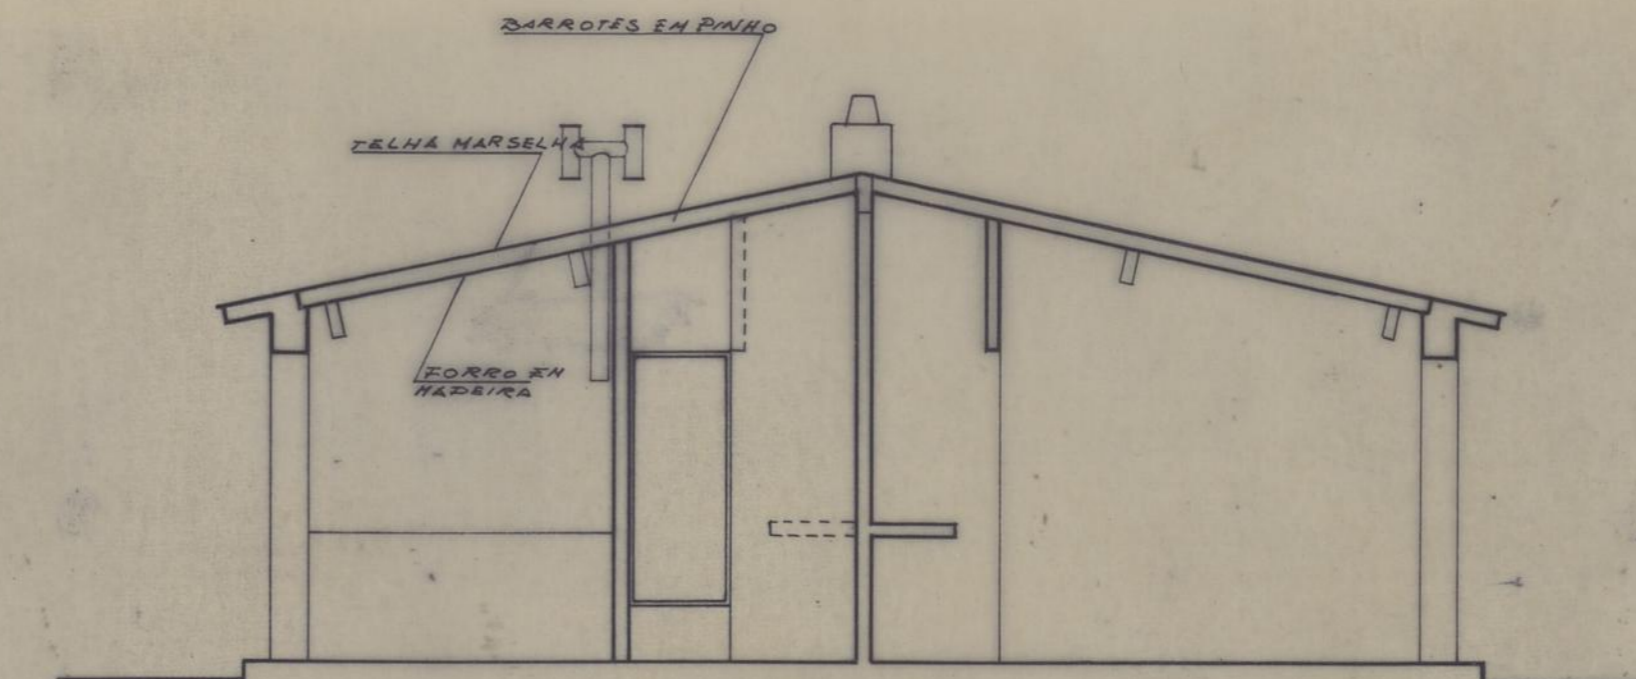


CORTE A-B


POSTO DE APOIO DE S. TOMÉ, AO PESSOAL DA D.C.A.		CAMARA MUNICIPAL DO PORTO	
SANEAMENTO		DIRECÇÃO DOS SERVIÇOS DE OBRAS, D.C.C.	
PLANTA, ALÇADOS E CORTE		DESENHO N.º	4
		ESCALAS	1 / 50
CHEFE.	DESENHOU.	ANULADO	
<i>D. Soares</i>	<i>João Soares</i>	SUBSTITUÍDO	
	PROJECTOU.	DATA	MARÇO DE 1983
	<i>Carvalho</i>		

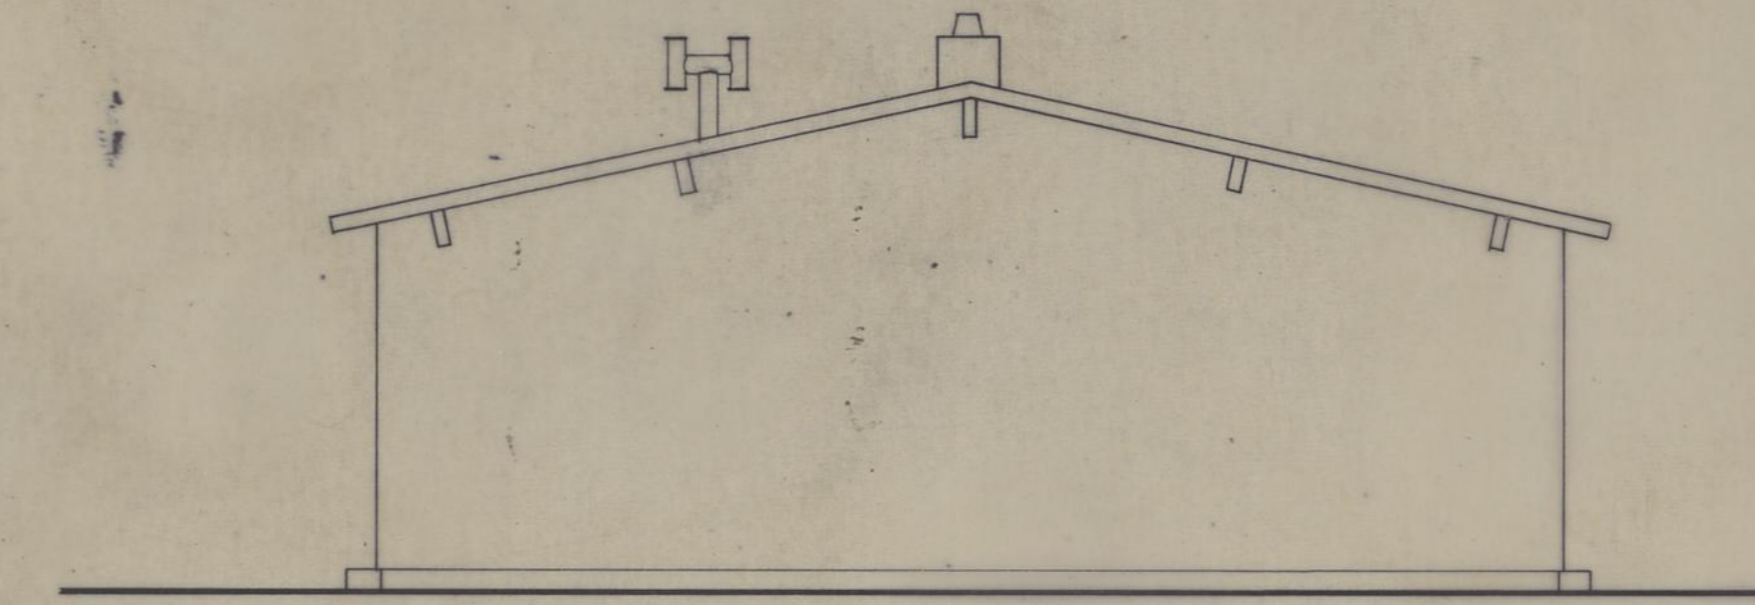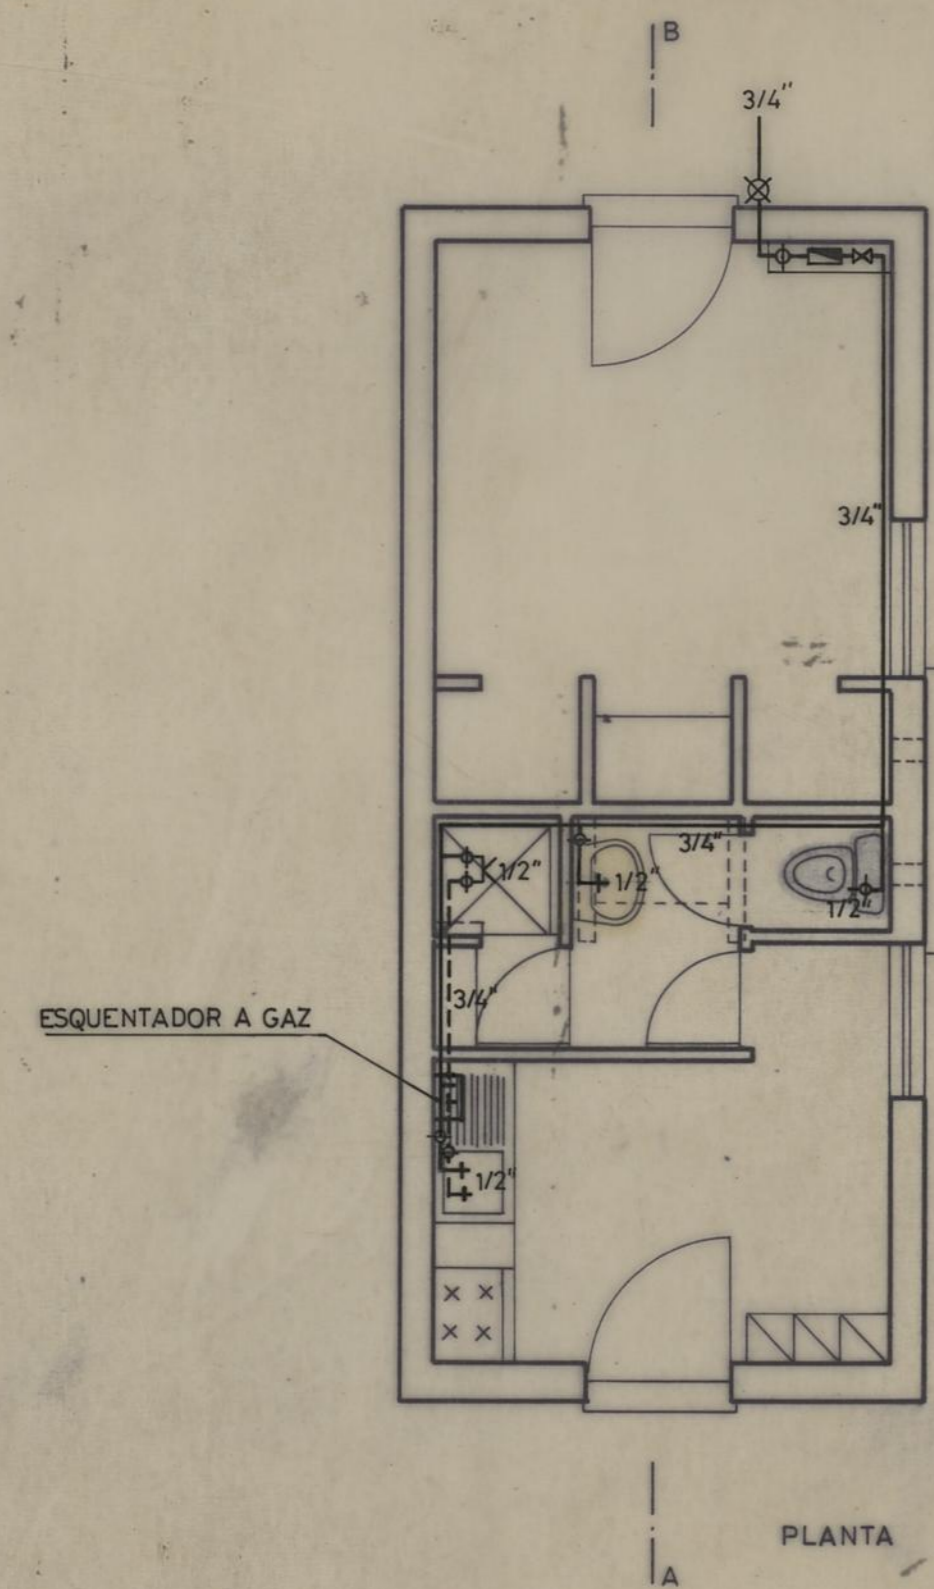


ALÇADO POSTERIOR

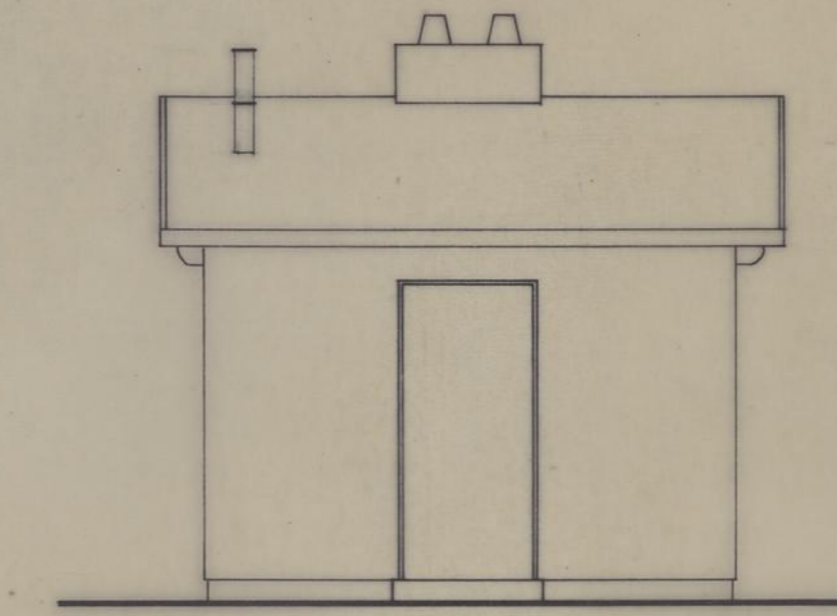

ALÇADOS LAT. ESQ. E DIREITO

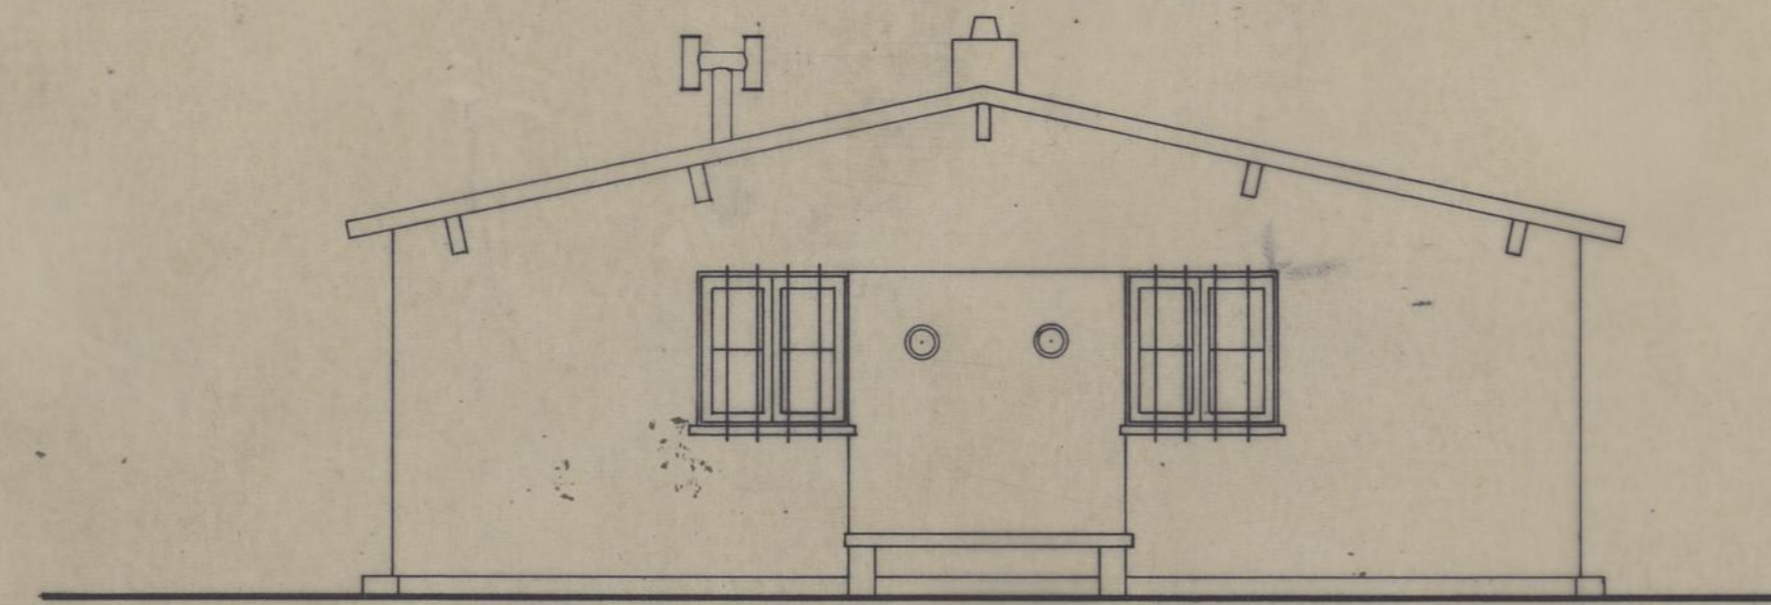

ALÇADO PRINCIPAL

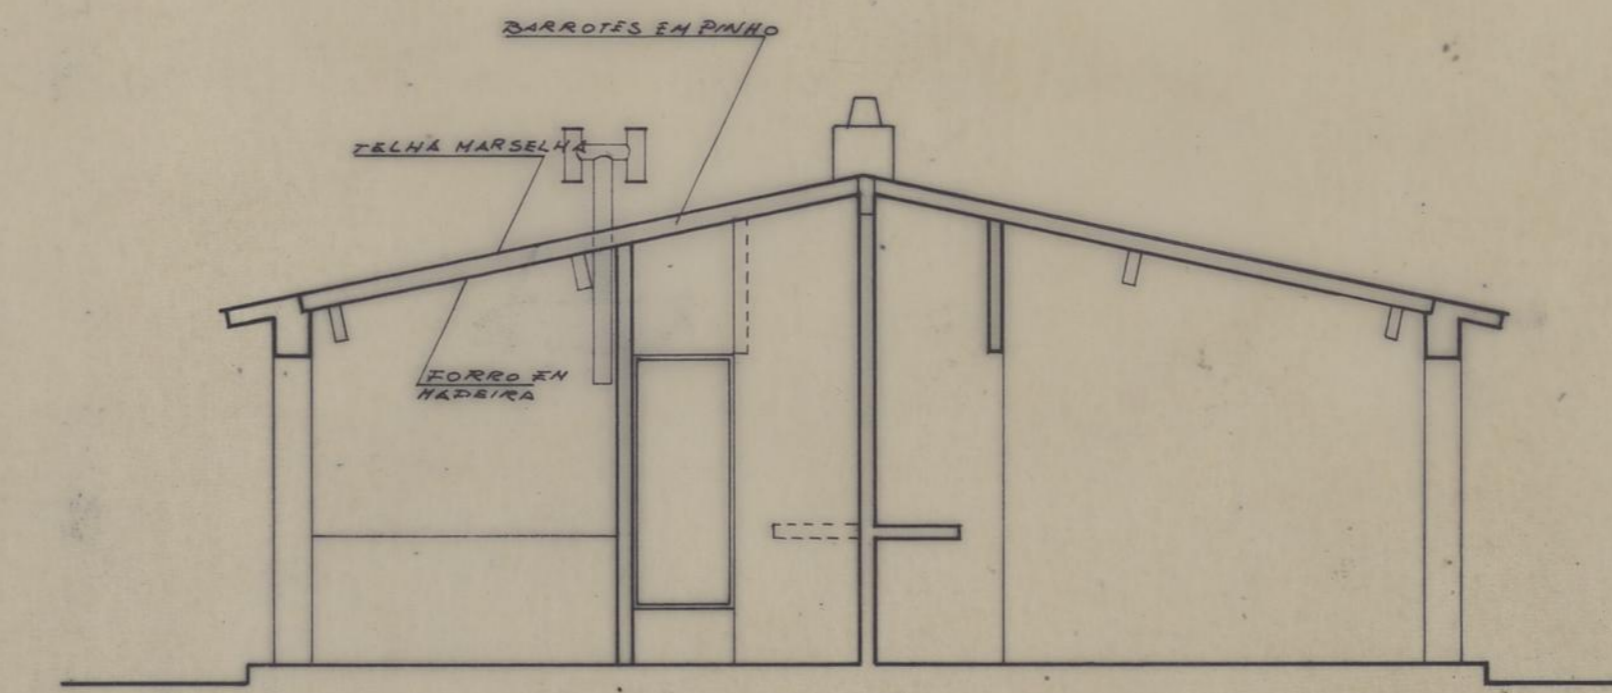


CORTE A-B


LEGENDA

- — — — — ÁGUA FRIA
- - - - - ÁGUA QUENTE
- ▬ CONTADOR
- ⊗ VÁLVULA DE RETENÇÃO
- ⊗ ADUFA
- ⊕ MISTURADOR DE CHUVEIRO
- ⊕ PASSADOR
- ⊕ TORNEIRA


POSTO DE APOIO DE S. TOMÉ, AO PESSOAL DA D. C. A.		CAMARA MUNICIPAL DO PORTO	
ABASTECIMENTO DE ÁGUA		DIRECÇÃO DOS SERVIÇOS DE OBRAS D. C. C.	
PLANTA, ALÇADOS E CORTE		DESENHO N.º	3
		ESCALAS	1 / 50
o CHEFE,	DESENHOU,	ANULADO	
<i>Paulo</i>	<i>José</i>	SUBSTITUÍDO	
	PROJECTOU,	DATA	MARÇO DE 1989
	<i>Carlo</i>		

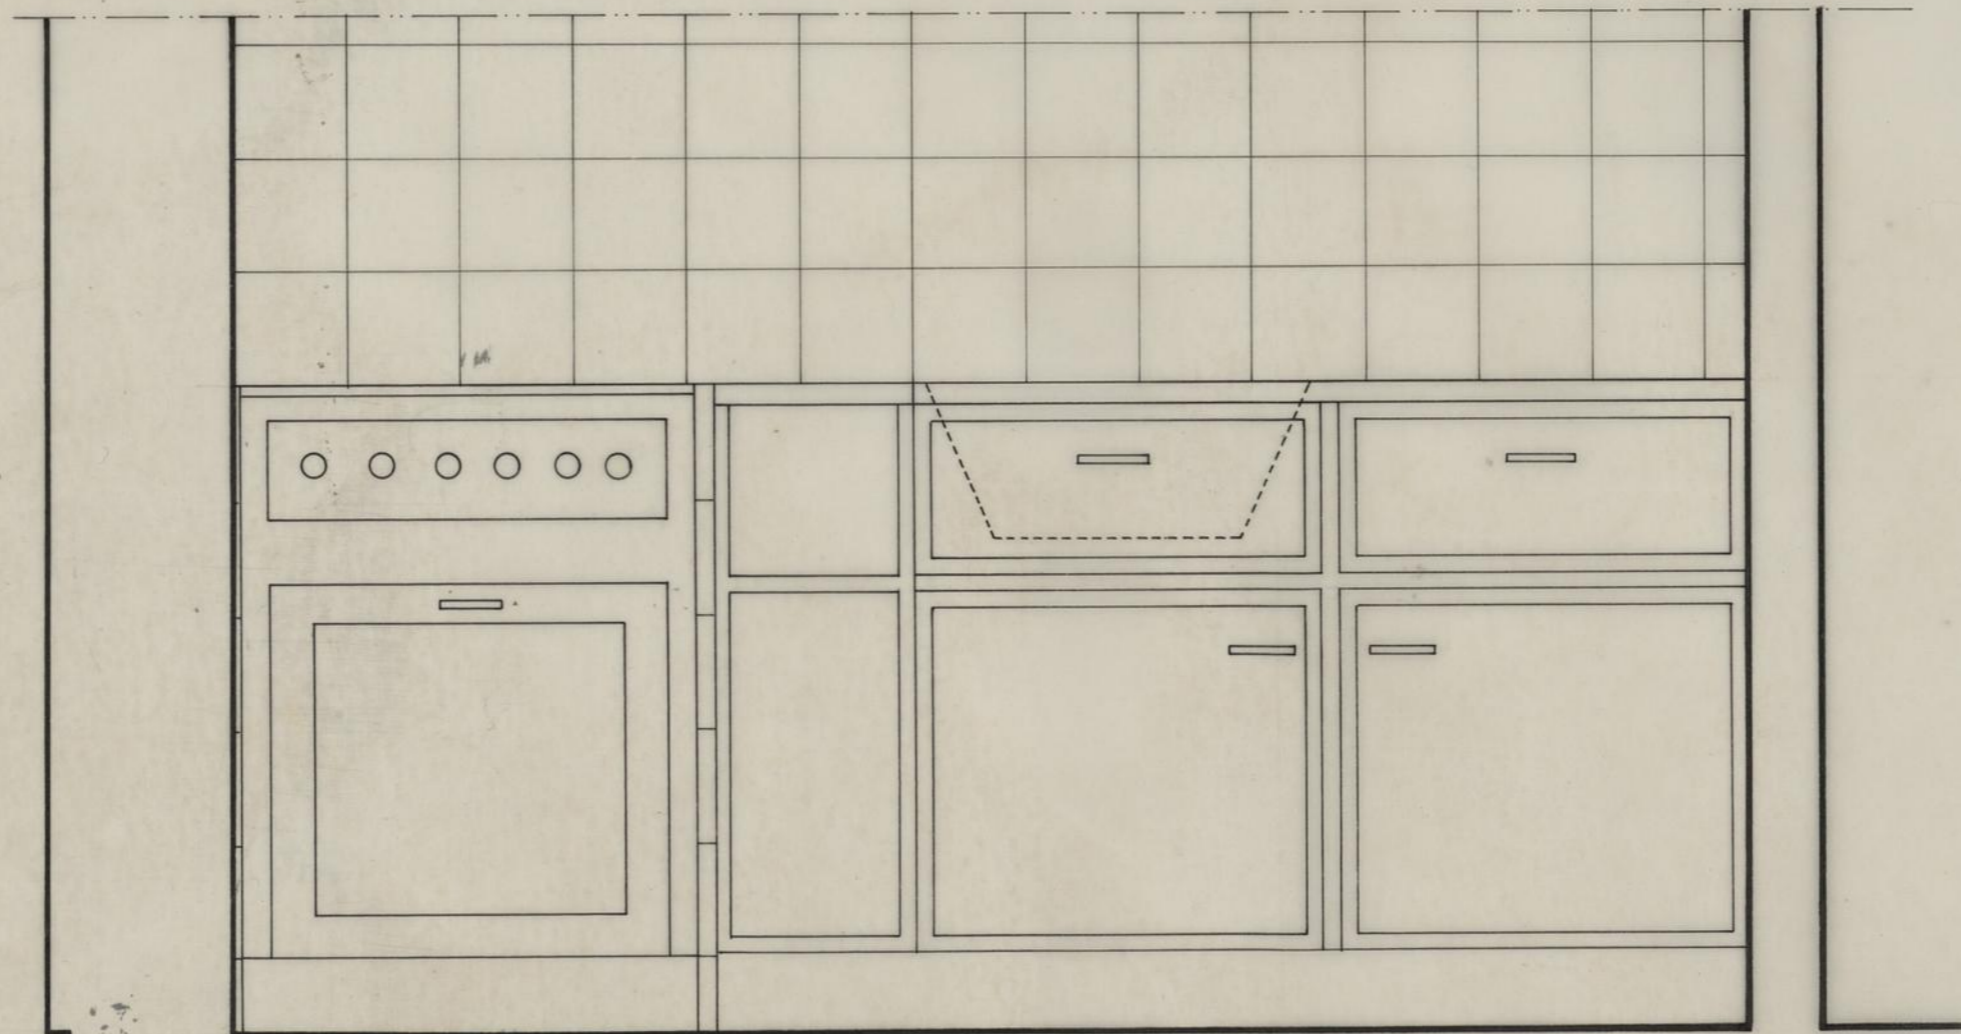


POSTO DE APOIO DE S. TOMÉ, AO PESSOAL DA D.C.A.		CAMARA MUNICIPAL DO PORTO DIRECÇÃO DOS SERVIÇOS DE OBRAS D.C.C.	
PORMENORES		DESENHO N.º	7
MÓVEIS DE COZINHA		ESCALAS	1 / 10
O CHEFE, <i>D. Soares</i>	DESENHOU, <i>Am. J. de Horta</i>	ANULADO	
	PROJECTOU, <i>Emil. Trip. M.</i>	SUBSTITUÍDO	
		DATA	MARÇO DE 1989

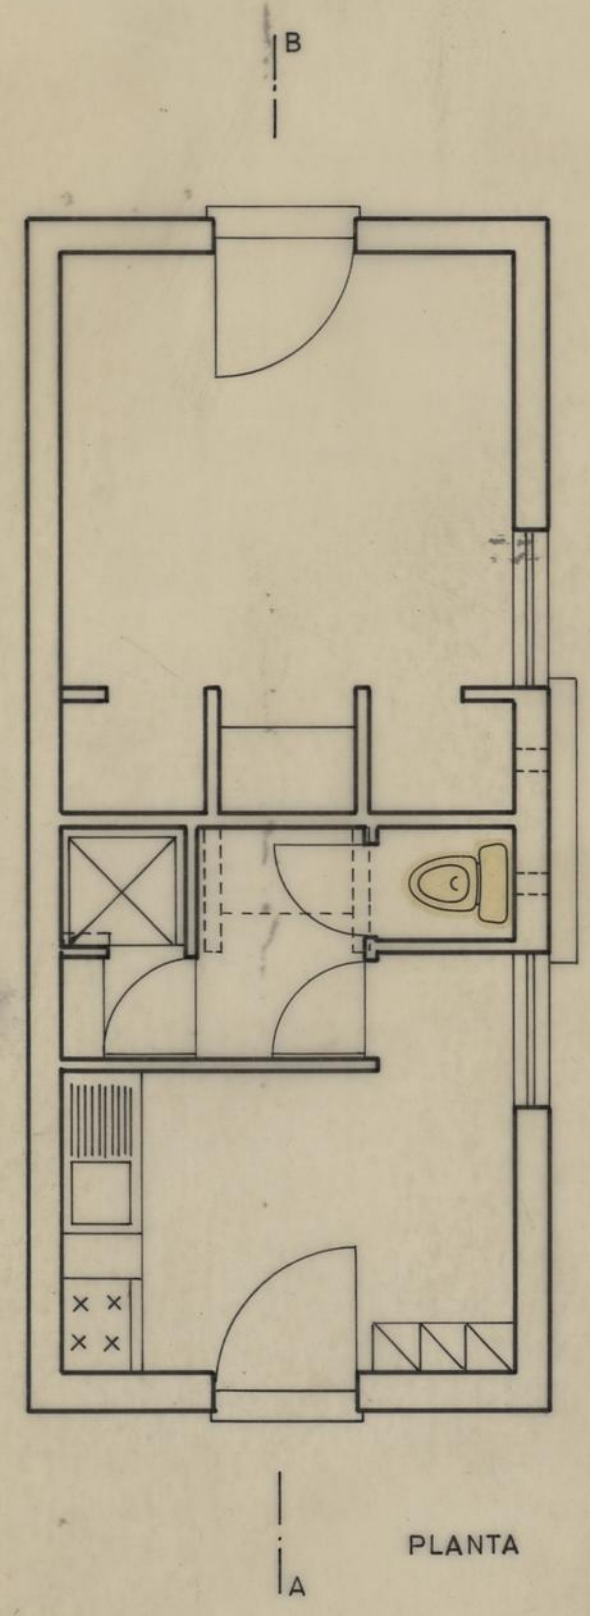


PLANTA

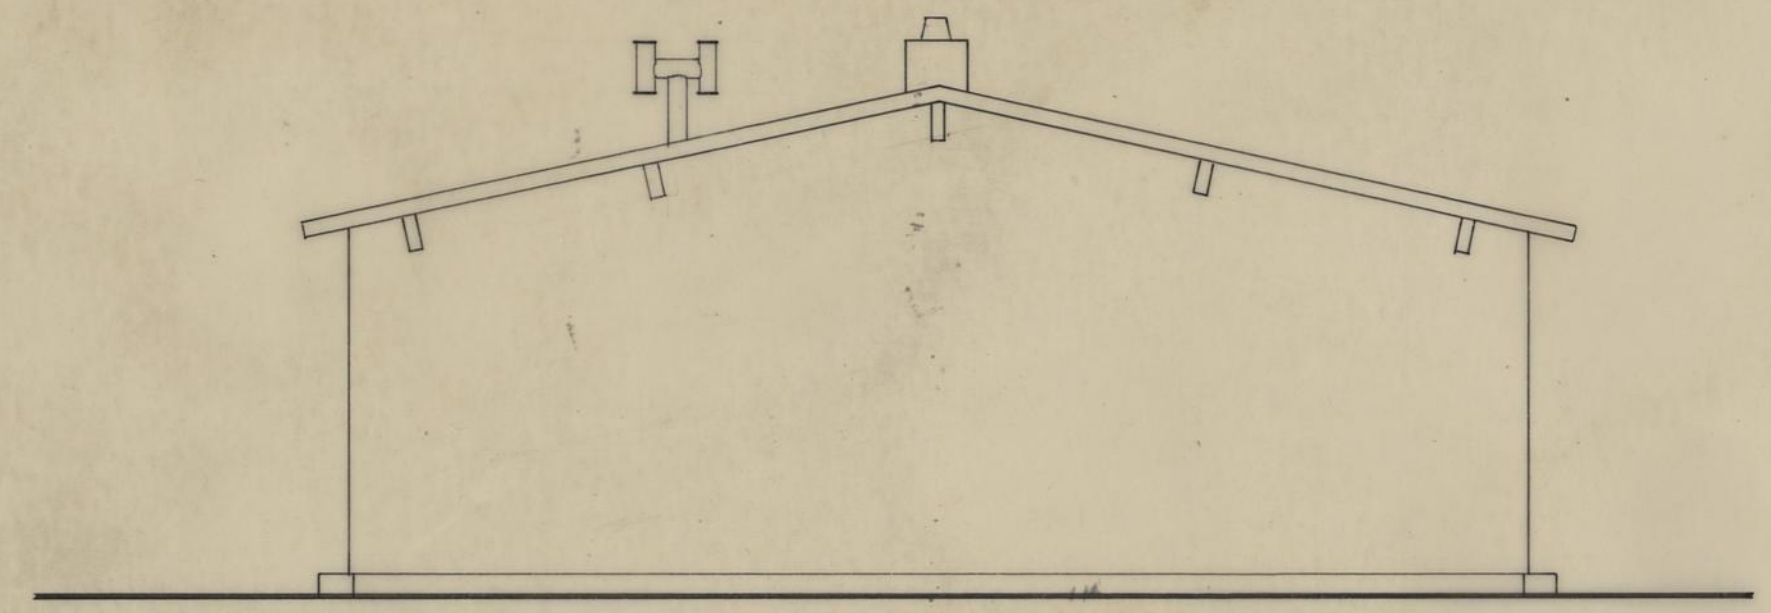


ALÇADO POSTERIOR

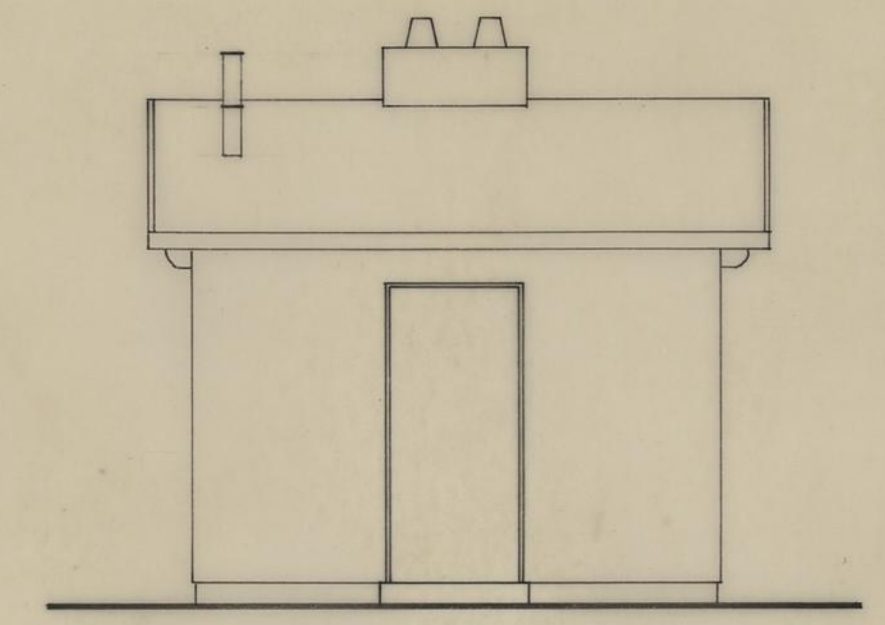

ALÇADOS LAT. ESQ. E DIREITO

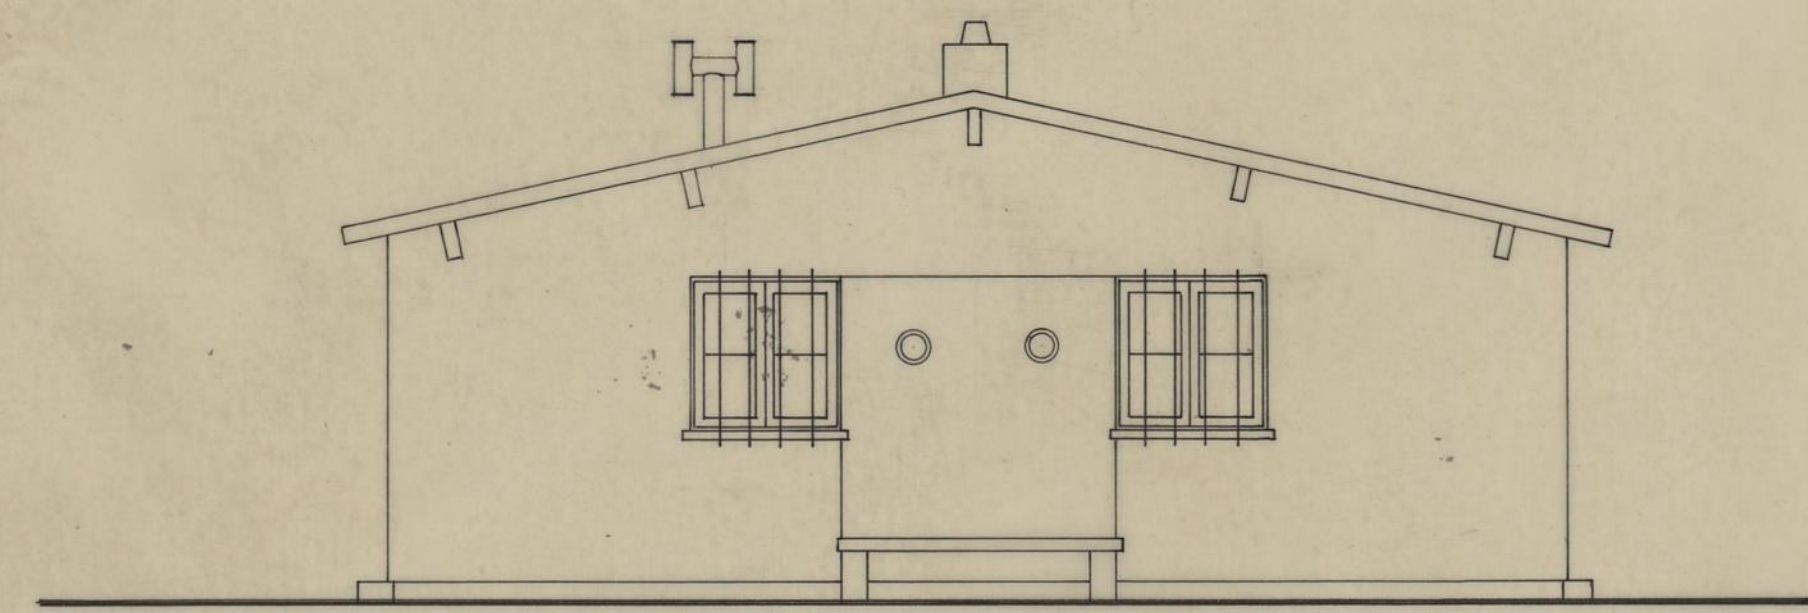


ALÇADO PRINCIPAL

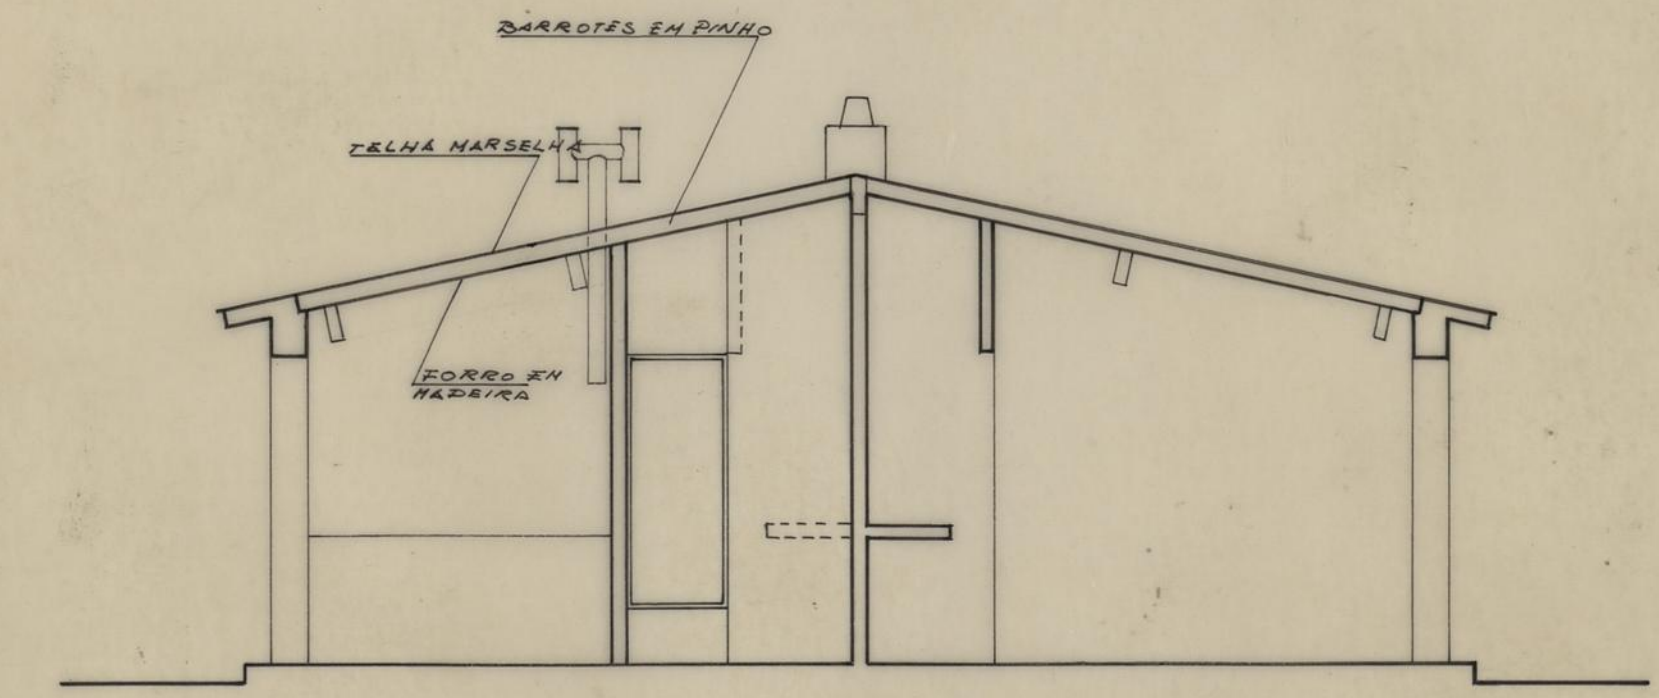

CORTE A-B

POSTO DE APOIO DE S. TOMÉ, AO PESSOAL DA D. C. A.		CAMARA MUNICIPAL DO PORTO	
ARQUITECTURA		DIRECÇÃO DOS SERVIÇOS DE OBRAS D. C. C.	
PLANTA, ALÇADOS E CORTE		DESENHO N.º	<b>2</b>
		ESCALAS	1 / 50
o CHEFE.	DESENHOU.	ANULADO	
<i>[Signature]</i>	<i>[Signature]</i>	SUBSTITUÍDO	
	PROJECTOU.	DATA	MARÇO DE 1989
	<i>[Signature]</i>		

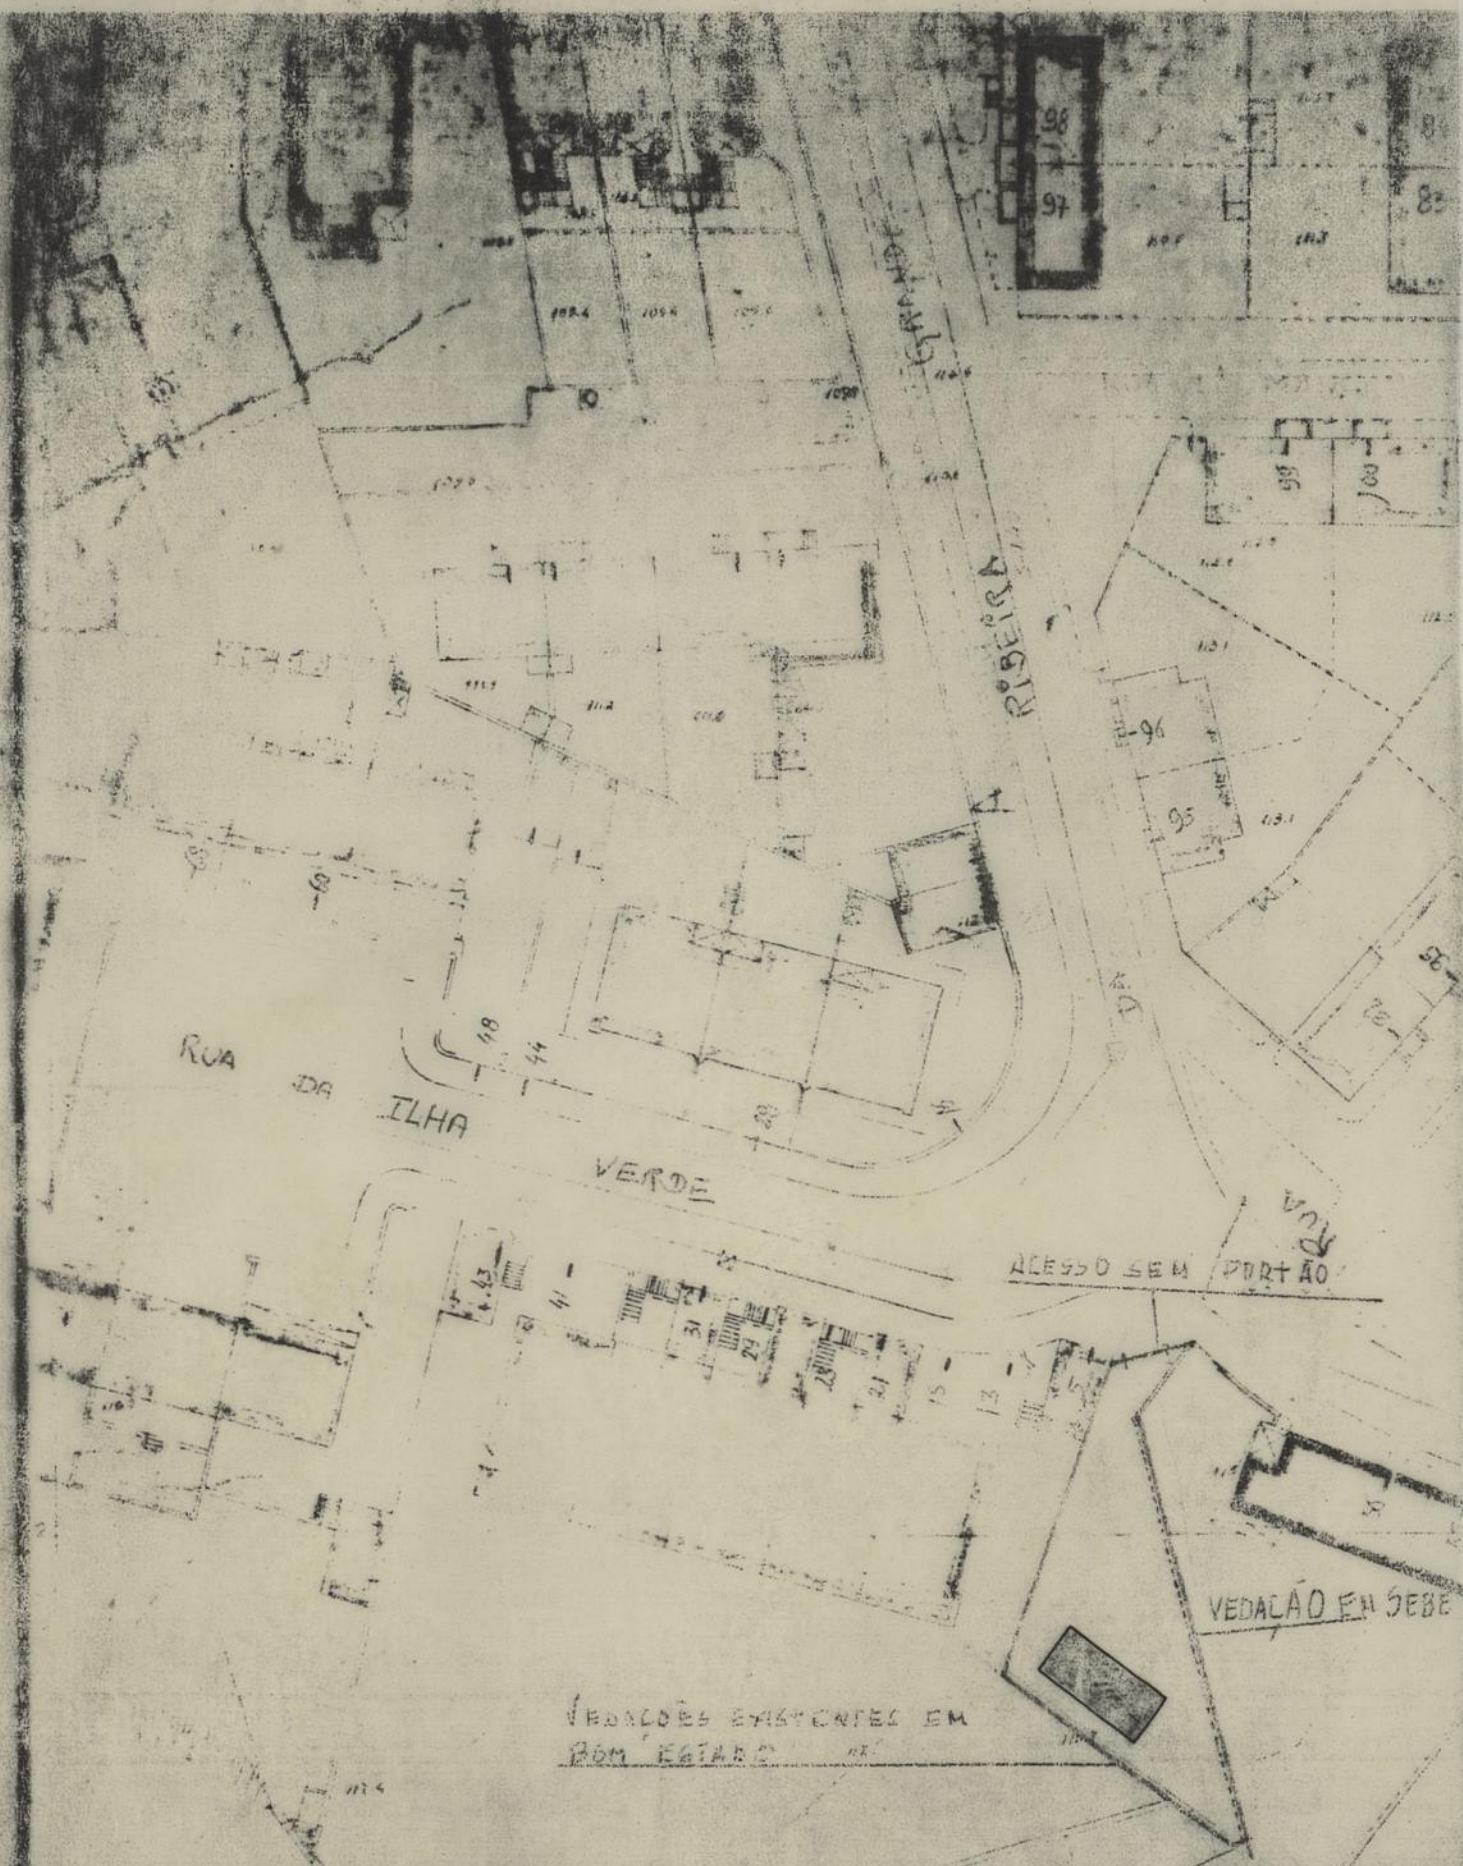

POSTO DE APOIO DE S. TOMÉ,  
AO PESSOAL DA D.C.A.

PLANTA DE LOCALIZAÇÃO  
Escala 1 / 500

DESENHO Nº  
**1**