






ALÇADO Esc. 1:10

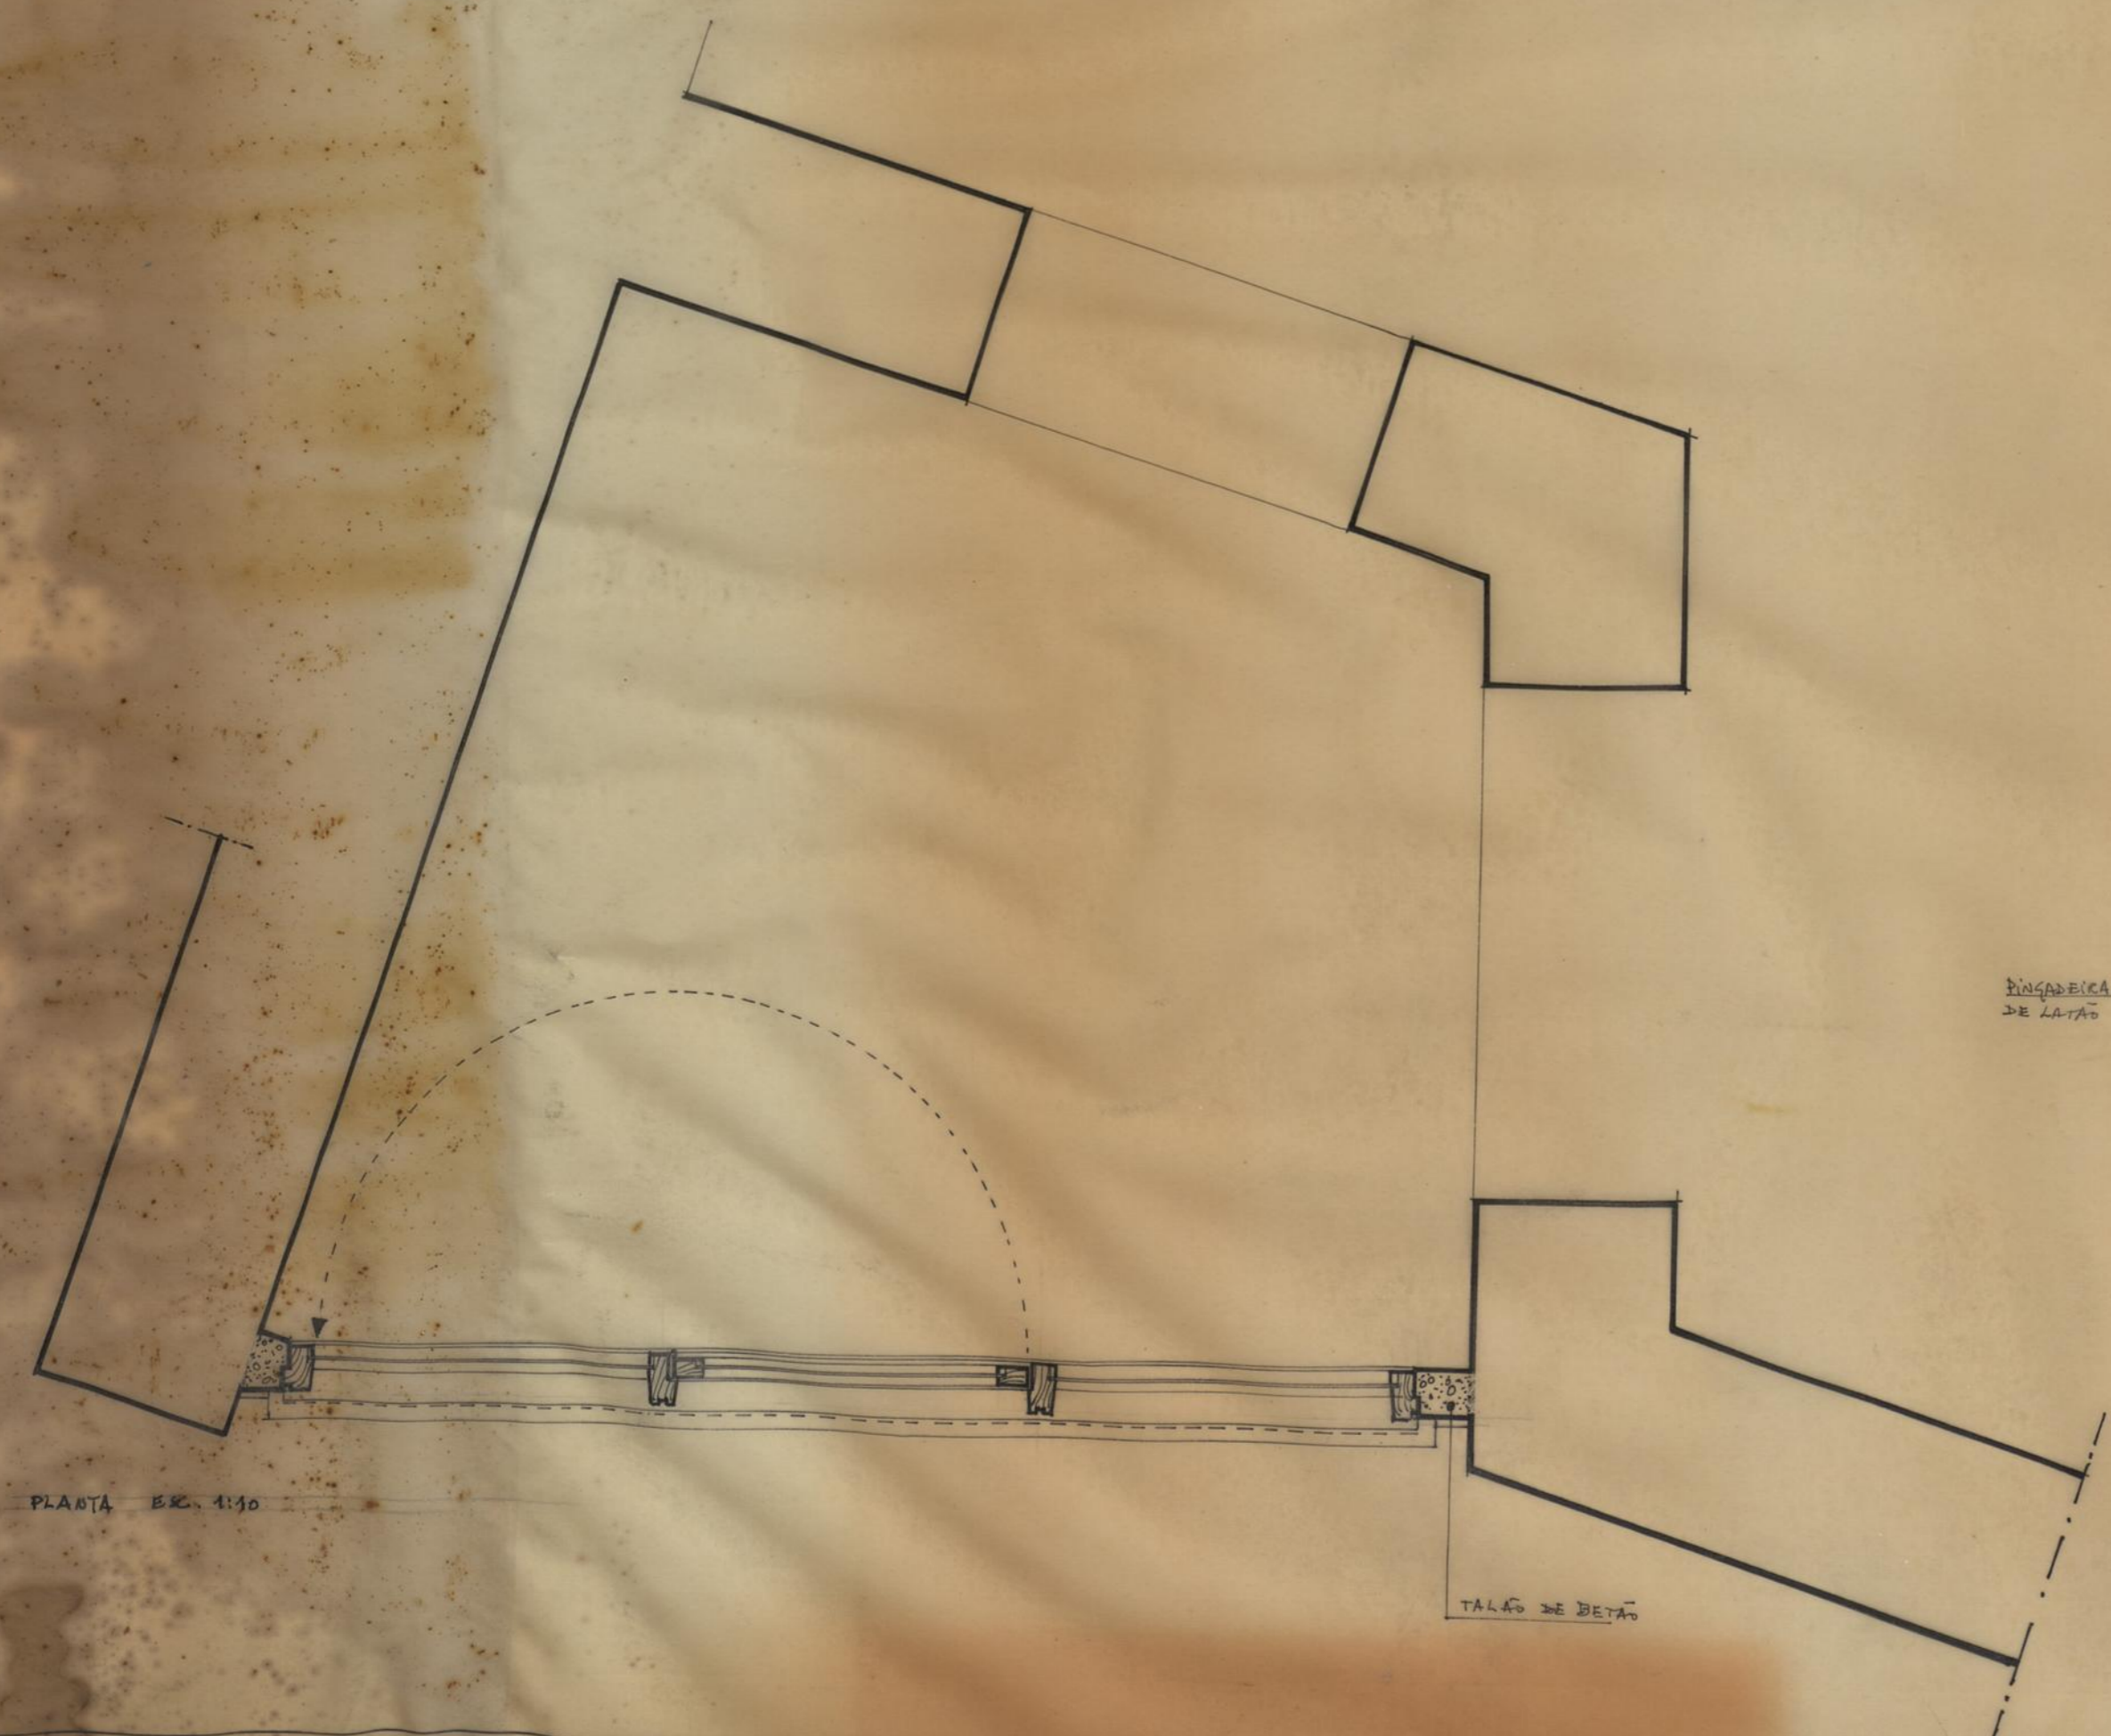

PLANTA Esc. 1:50

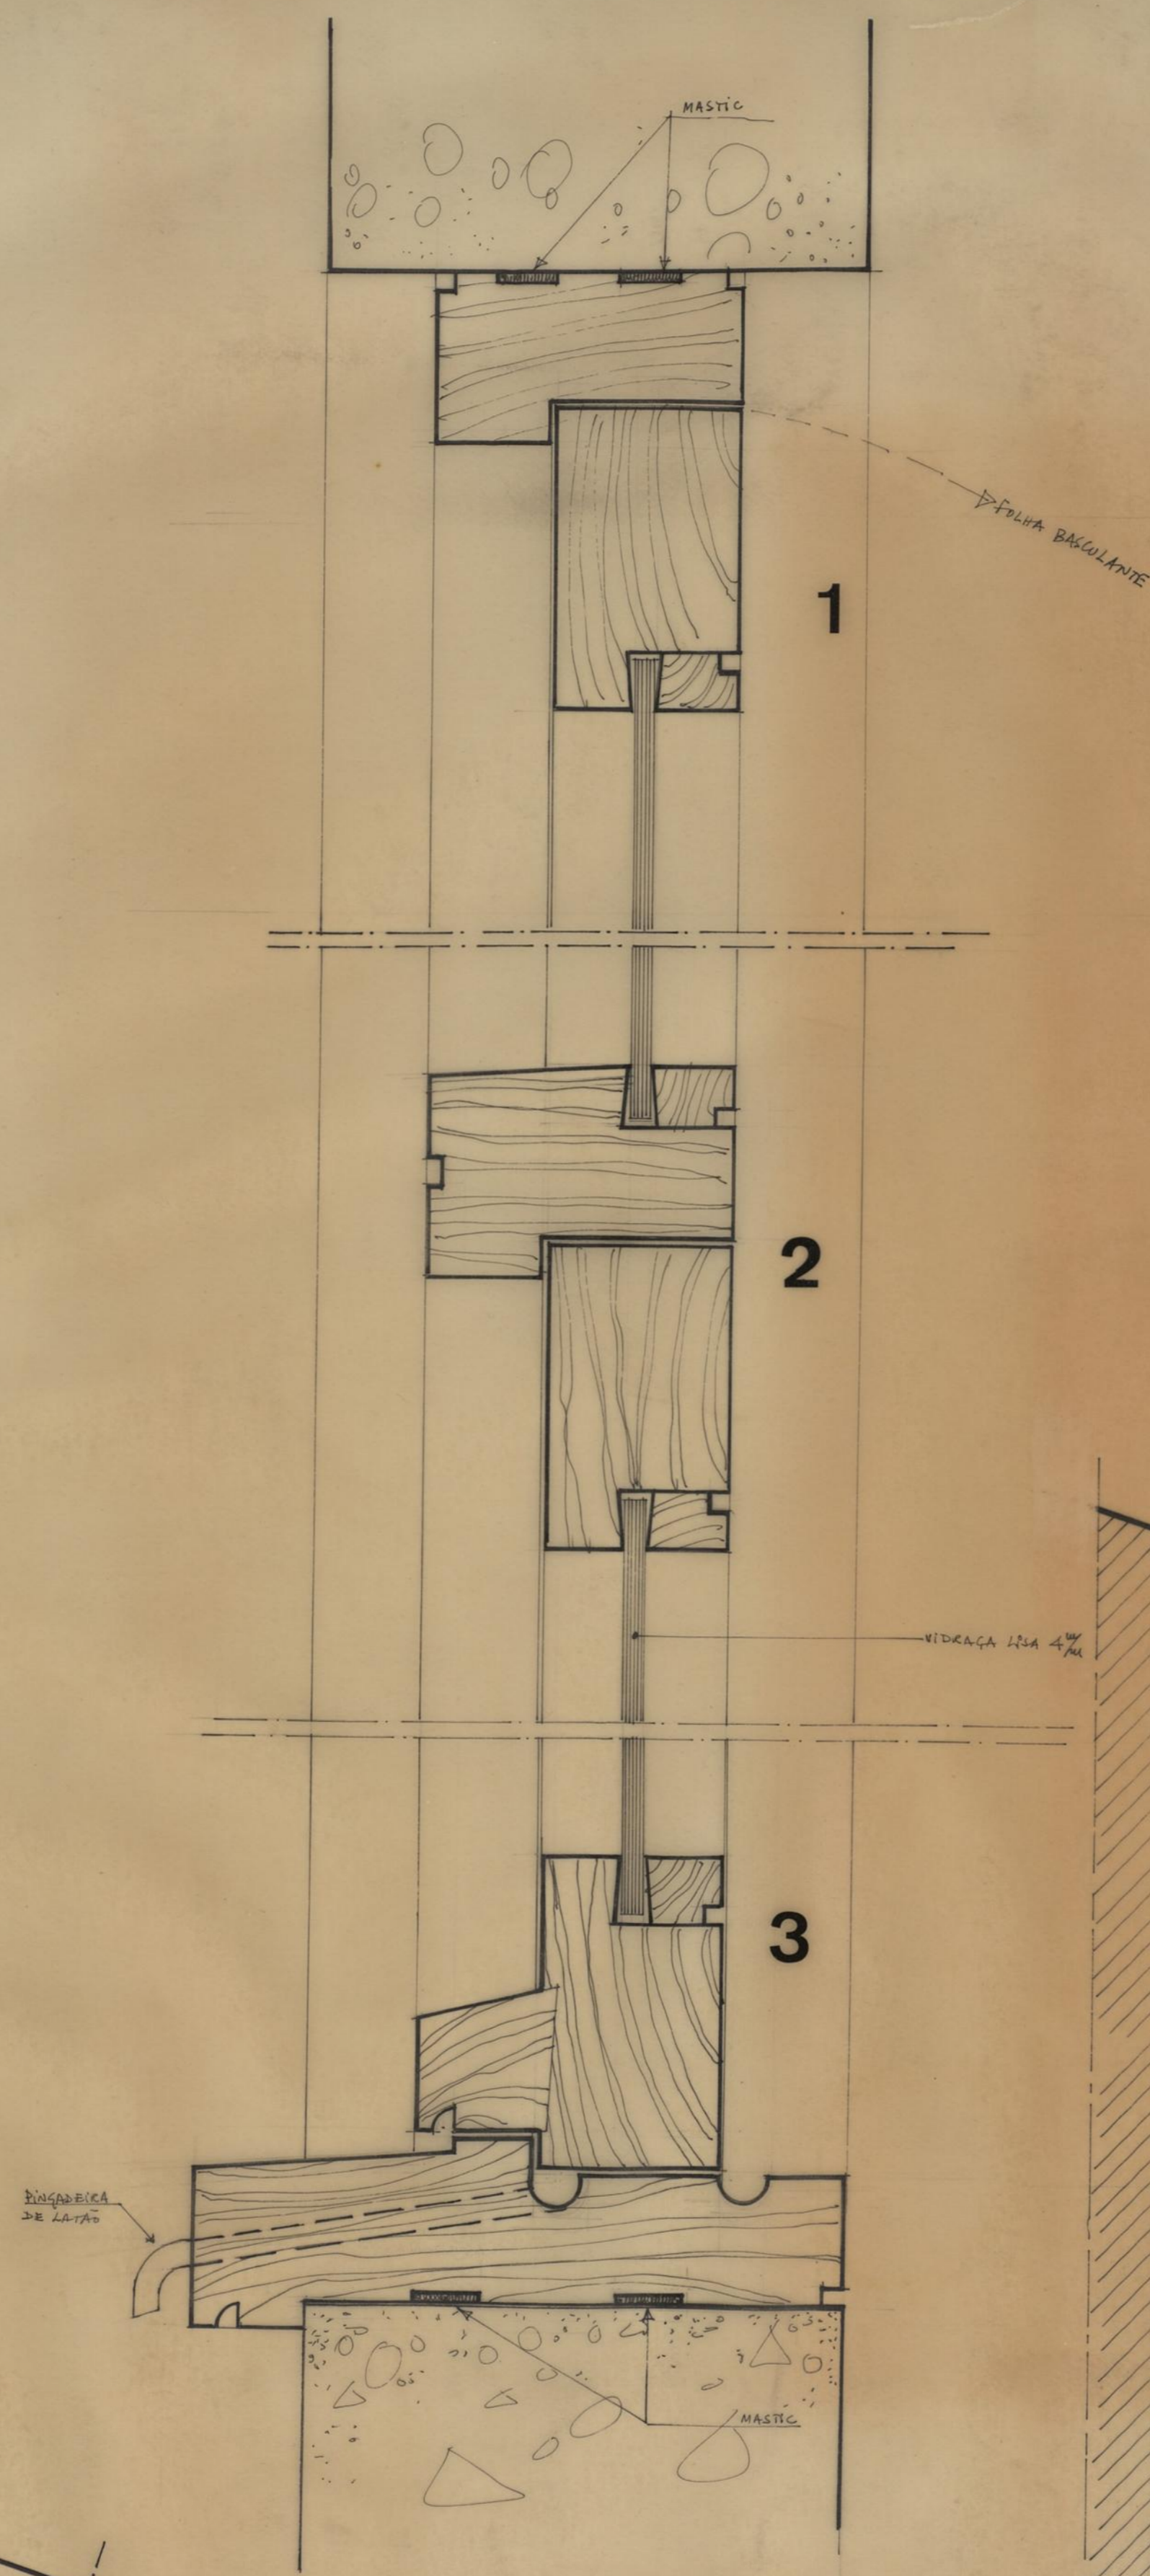

CORTE VERTICAL Esc. 1:1

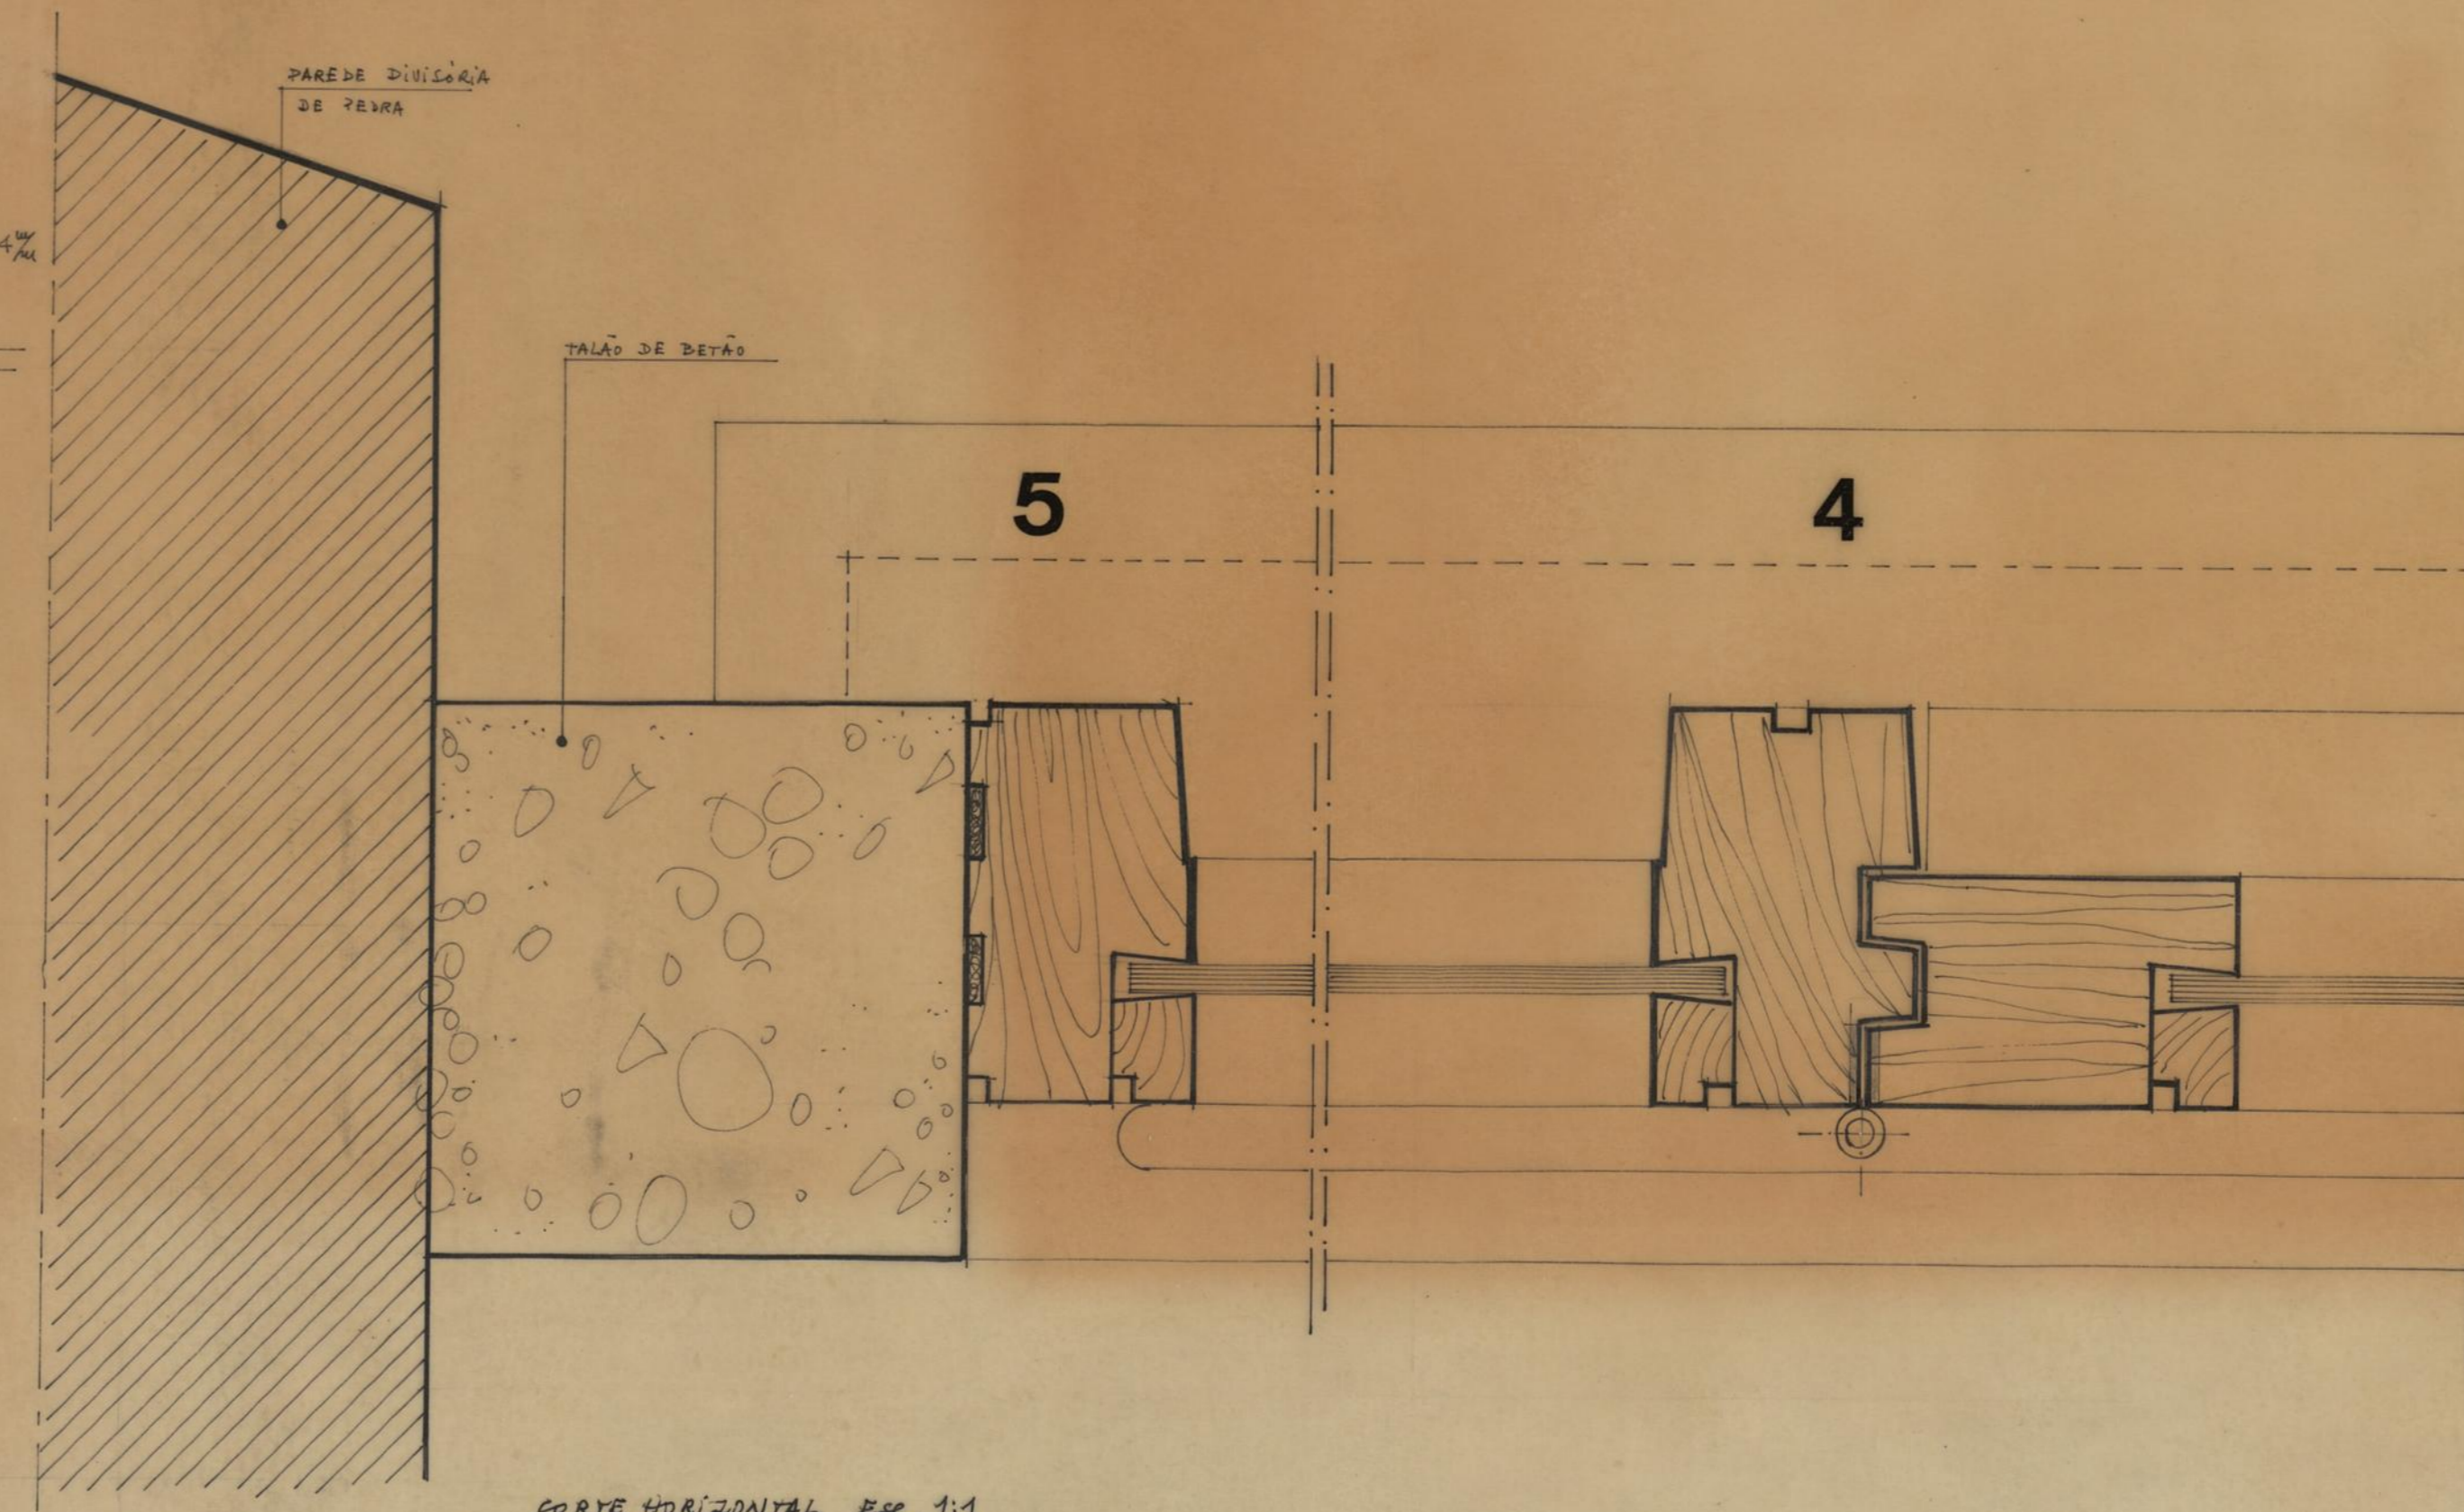

CORTE HORIZONTAL Esc. 1:1

GRUPO DE MORADIAS POPULARES		CAMARA MUNICIPAL DO PORTO	
DO DR. NUNO PINHEIRO TORRES		DIRECCAO DOS SERVICOS DE HABITACAO	
PORMENORES		REPARTICAO DE CONSTRUCCAO DE CASAS	
CAIXILHARIA PARA FECHO DAS VARANDAS		DESENHO N.º	
		ESCALAS	
DO ENG. CHEFE	DESENHOU	ANULADO	
<i>André</i>	<i>André</i>	SUBSTITUÍDO	
	PROJECTOU	DATA	
	<i>André</i>		