



FIXAÇÃO DOS PAINEIS — ALÇADO — Esc. T.N.

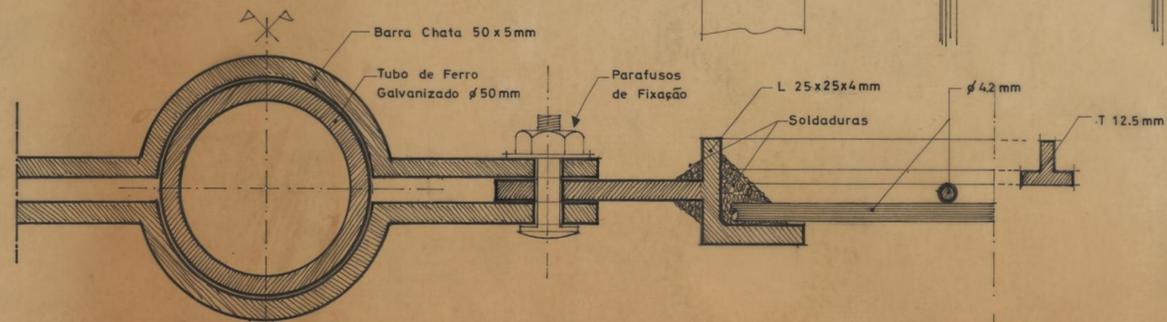

FIXAÇÃO DOS PAINEIS — CORTE HORIZONTAL — Esc. T.N.

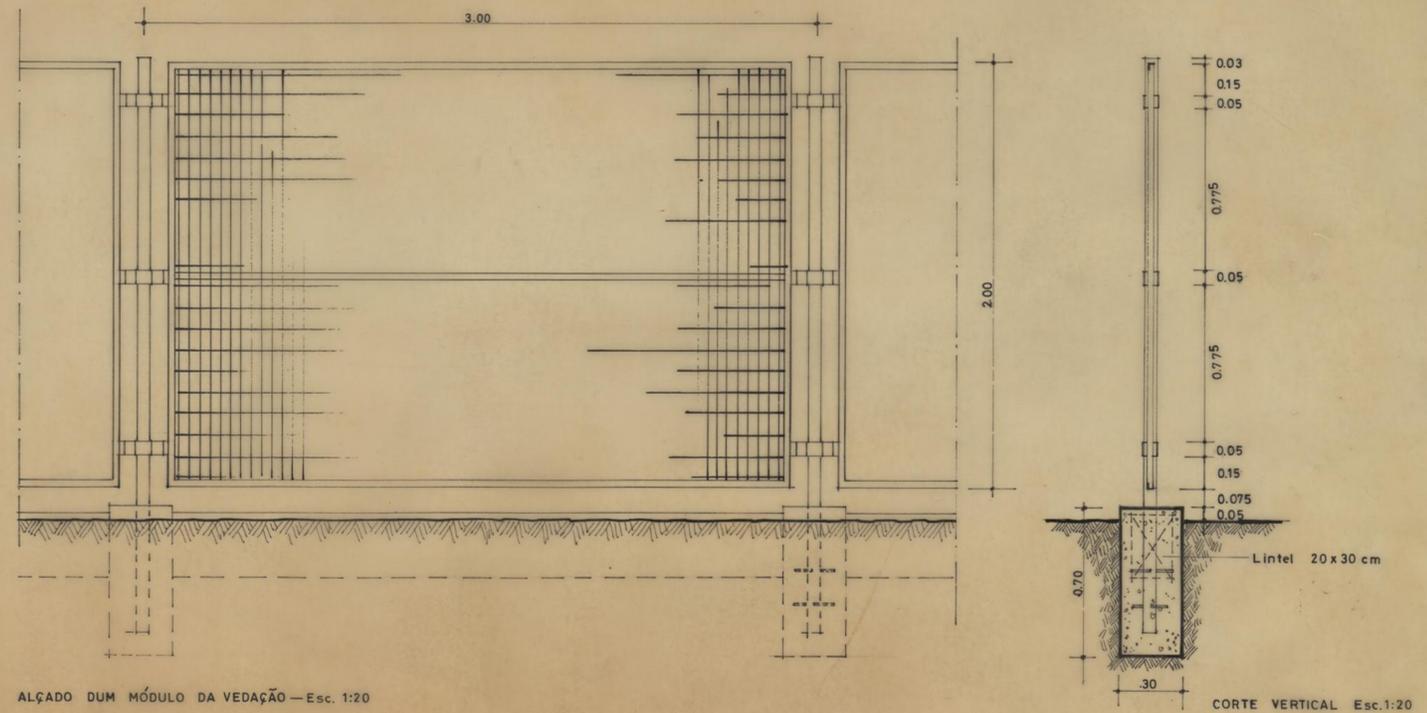

FEDERAÇÃO DAS CAIXAS DE PREVIDÊNCIA		CAMARA MUNICIPAL DO PORTO
		DIRECÇÃO DOS SERVIÇOS DE HABITAÇÃO
		REPARTIÇÃO DE CONSTRUÇÃO DE CASAS
PORMENOR DA VEDAÇÃO DO TERRENO DO BOM SUCESSO		DESENHO N.º
		ESCALAS 1/1 e 1/20
o ENG. CHEFE.	DESENHOU.	ANULADO
	PROJECTOU.	SUBSTITUÍDO
		DATA MARÇO DE 1974