


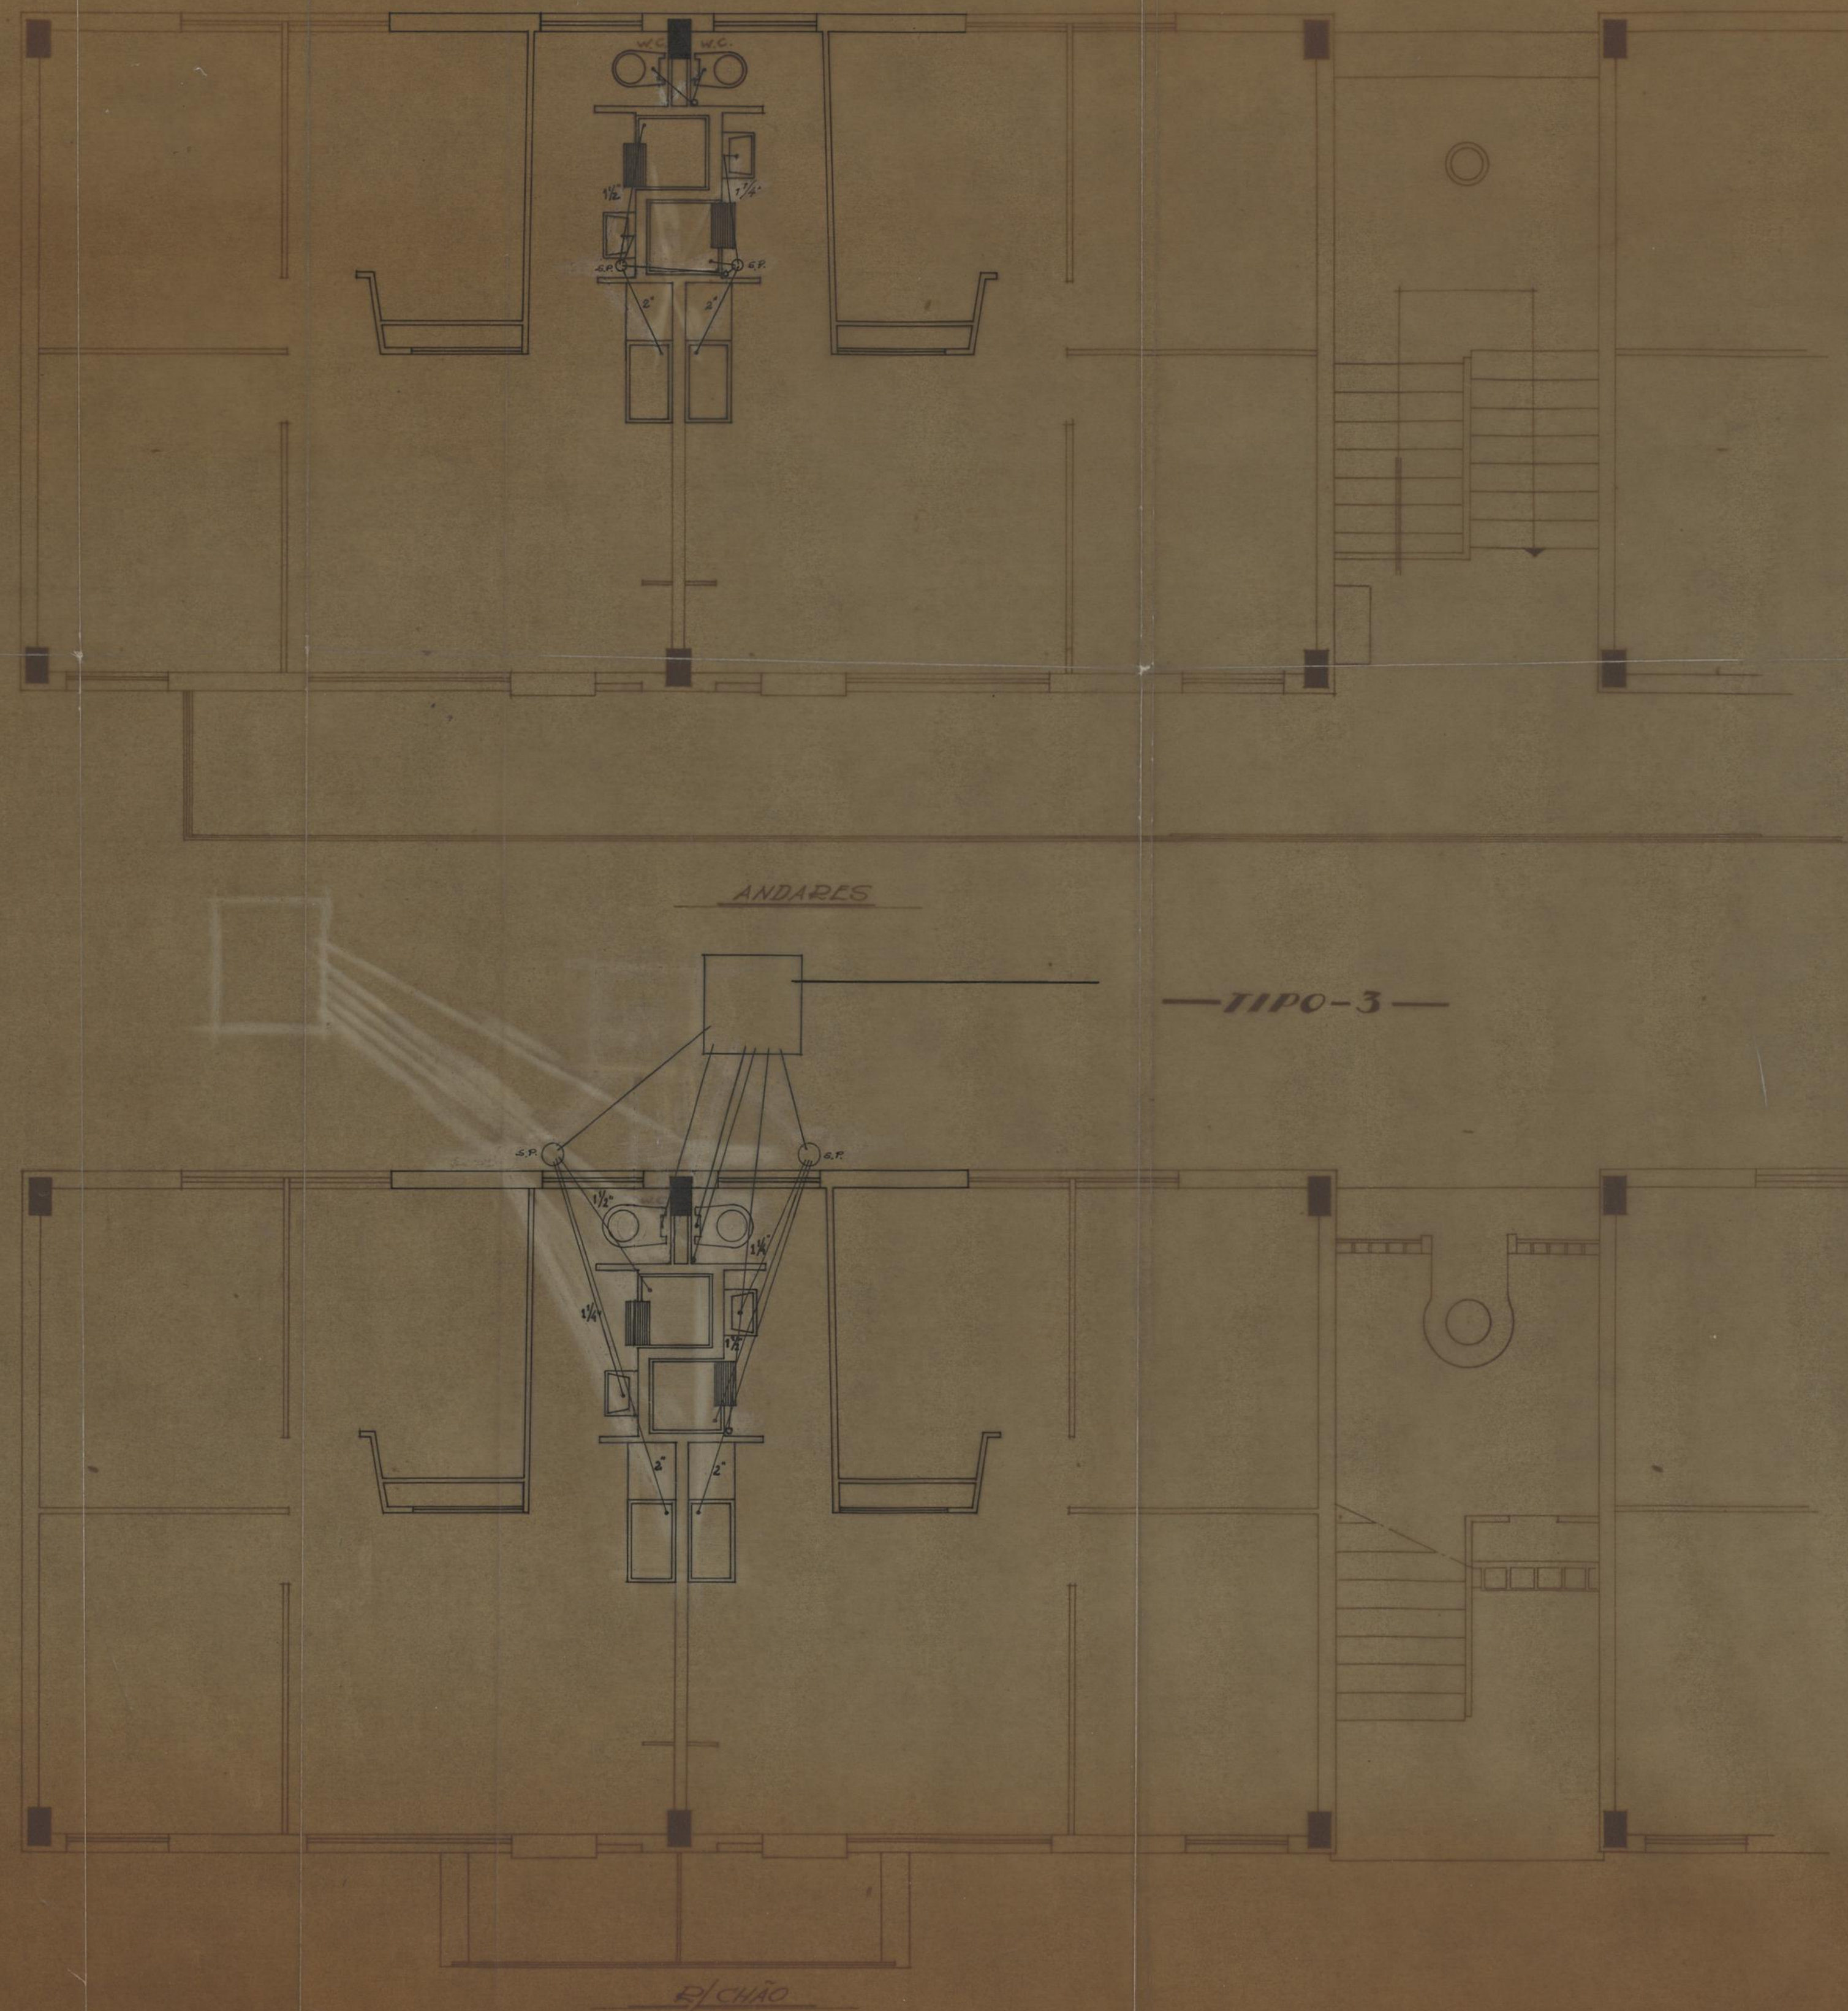

C.M.P.
S.M. ÁGUAS E SANEAMENTO
 SERVIÇO DE ESTUDOS E CONSTRUÇÃO

**GRUPO DE MORADIAS PO-
 PULARES DO BOM SUCESSO**

**REDE INTERNA DE
 ESGOTOS — PLANTAS**

— ESCALA 1:50 —

PORTO, AGOSTO DE 1956

DES. Nº 90/56

O Eng.º Civil


João Antunes de Almeida

O Eng.º Chefe de Serviço

[Signature]

O Eng.º Director

[Signature]

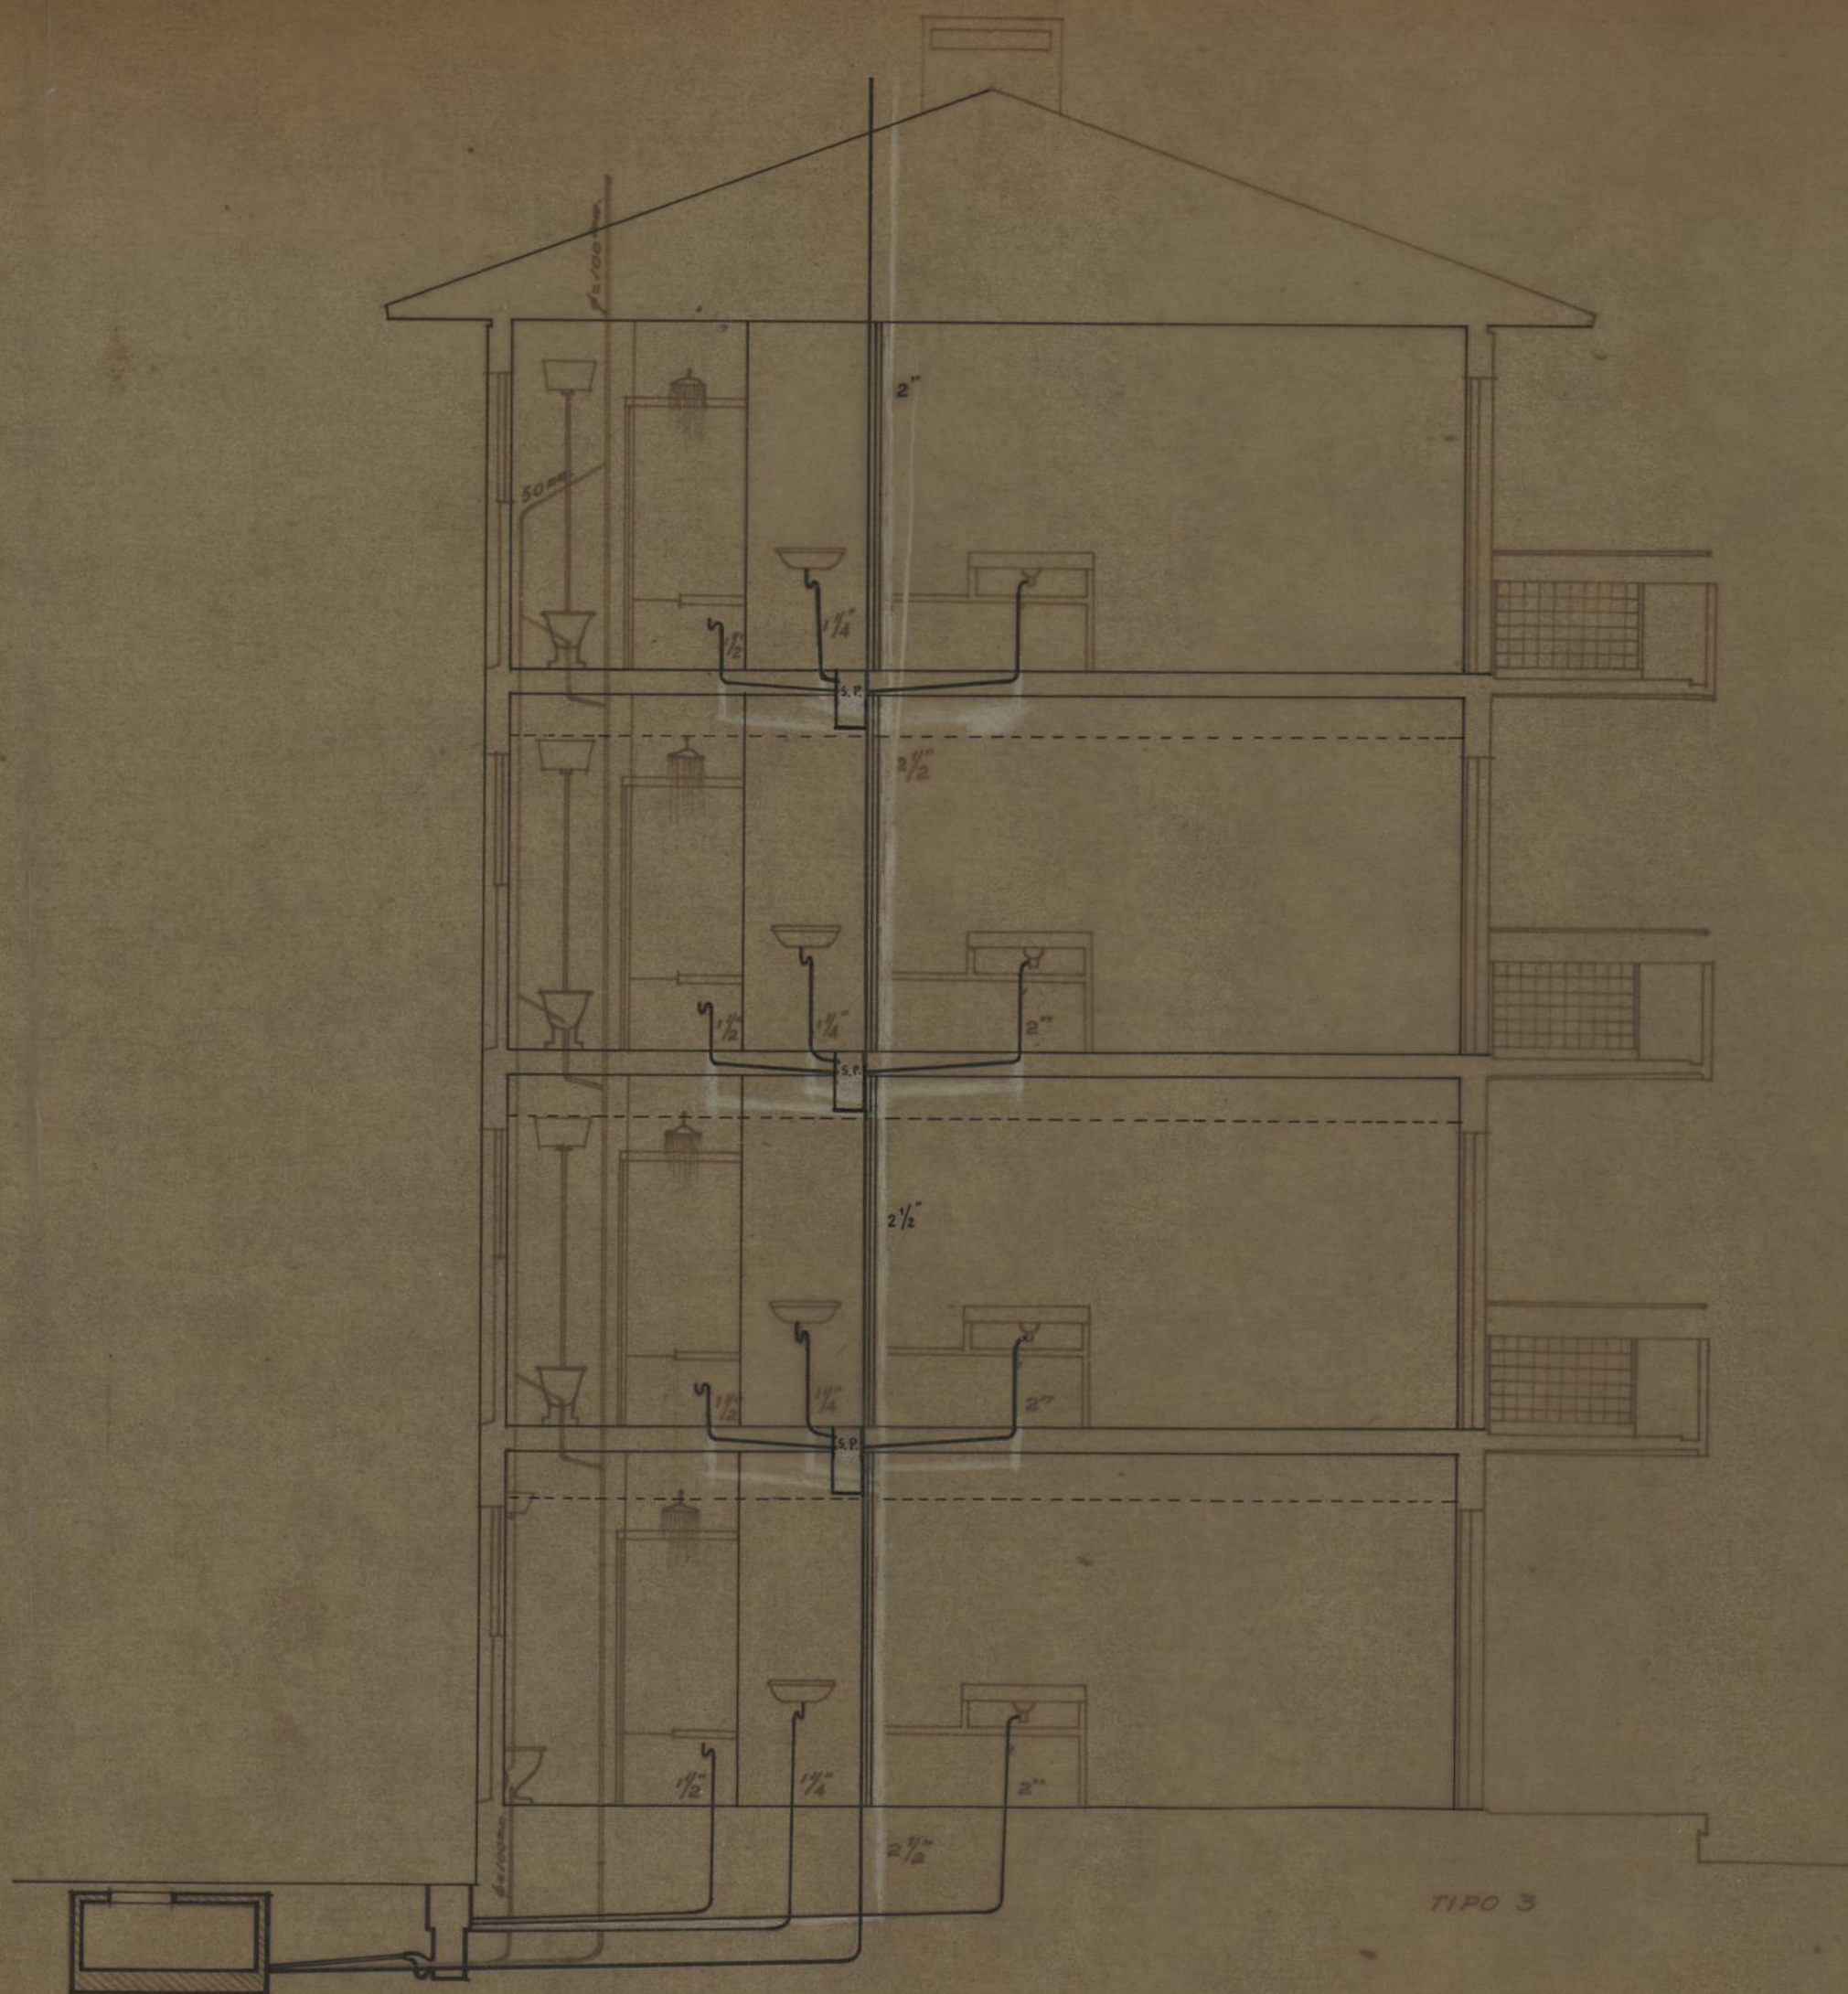

C.M.P.
S.M. ÁGUAS E SANEAMENTO
 SERVIÇO DE ESTUDOS E CONSTRUÇÃO

**GRUPO DE MORADIAS PO-
 PULARES DO BOM SUCESSO**

**REDE INTERNA DE
 ESGOTOS ——— CORTE**

— ESCALA 1:50 —

PORTO, AGOSTO DE 1956

DES. Nº 92/56

o Engº Civil


João Antunes de Almeida

o Engº Chefe de Serviço


Albino

o Engº Director

Albino

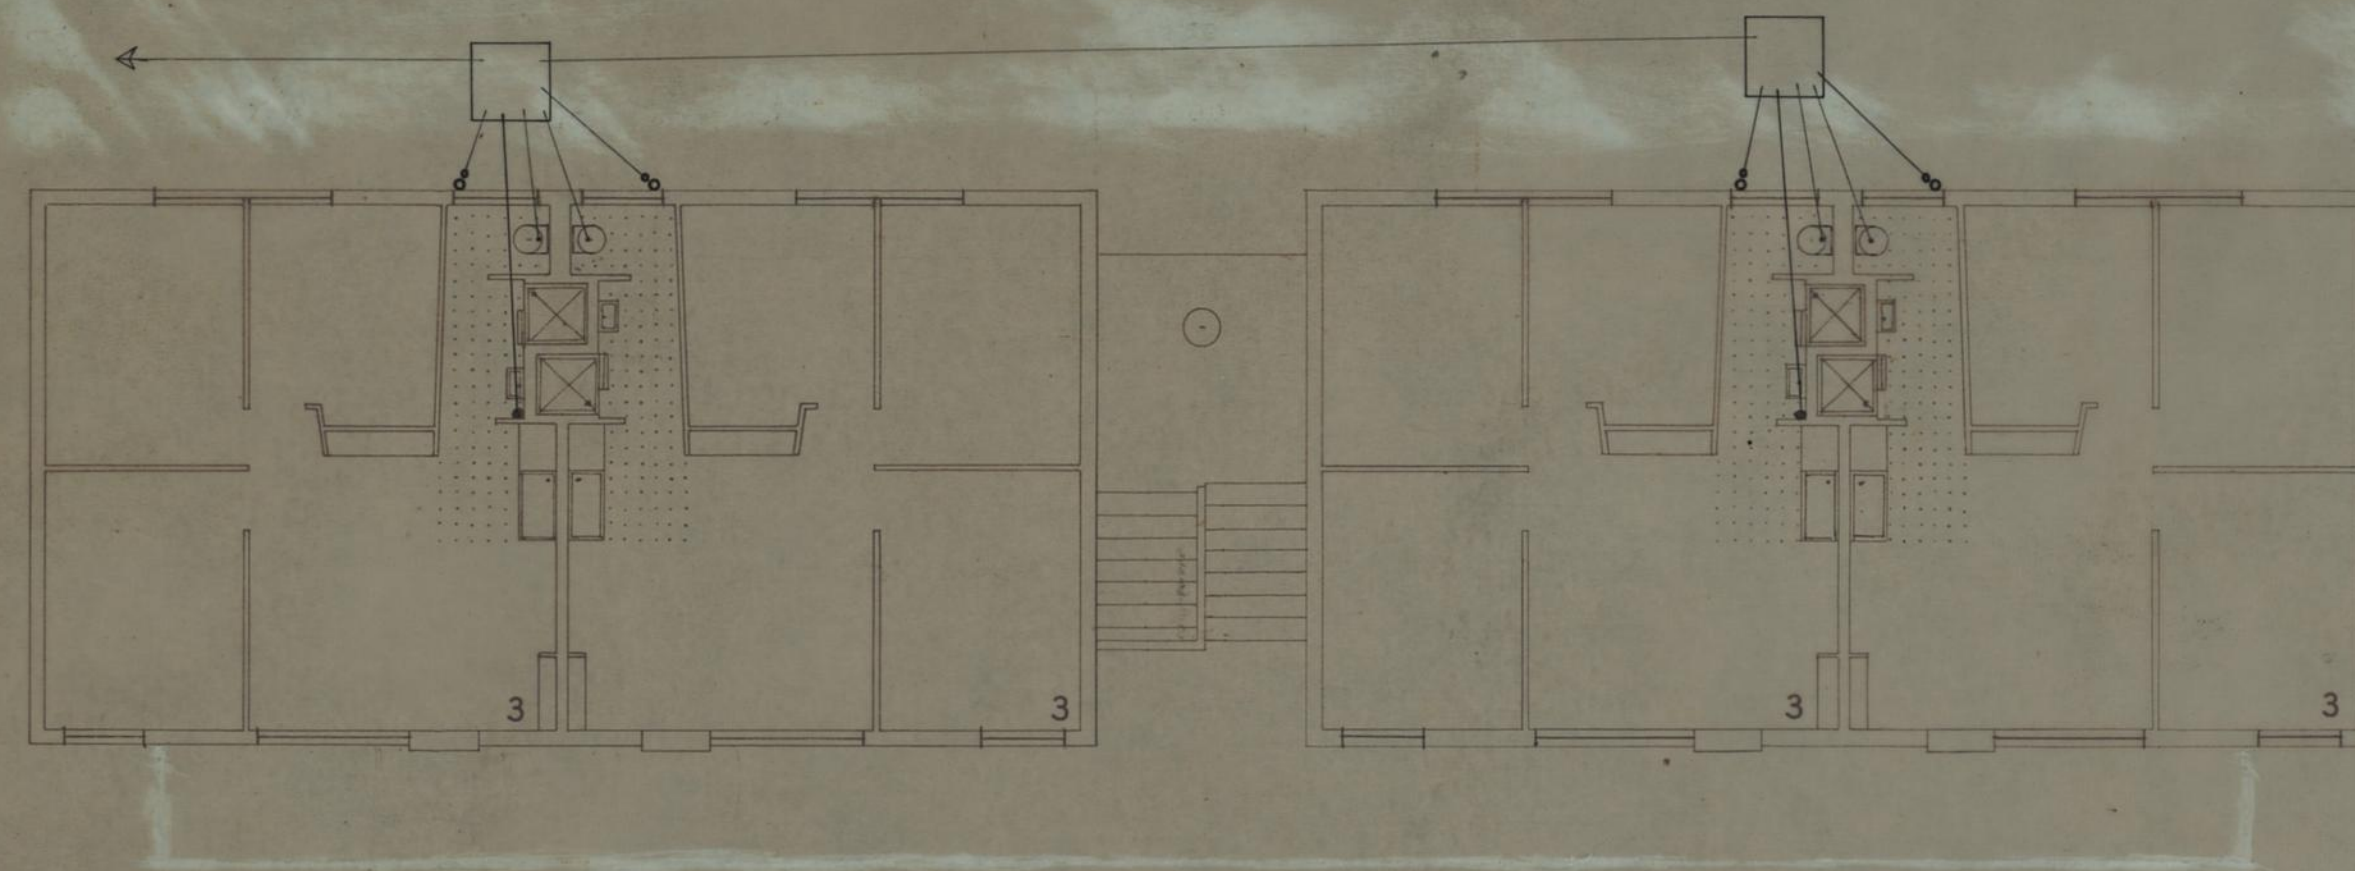


BLOCO **C**

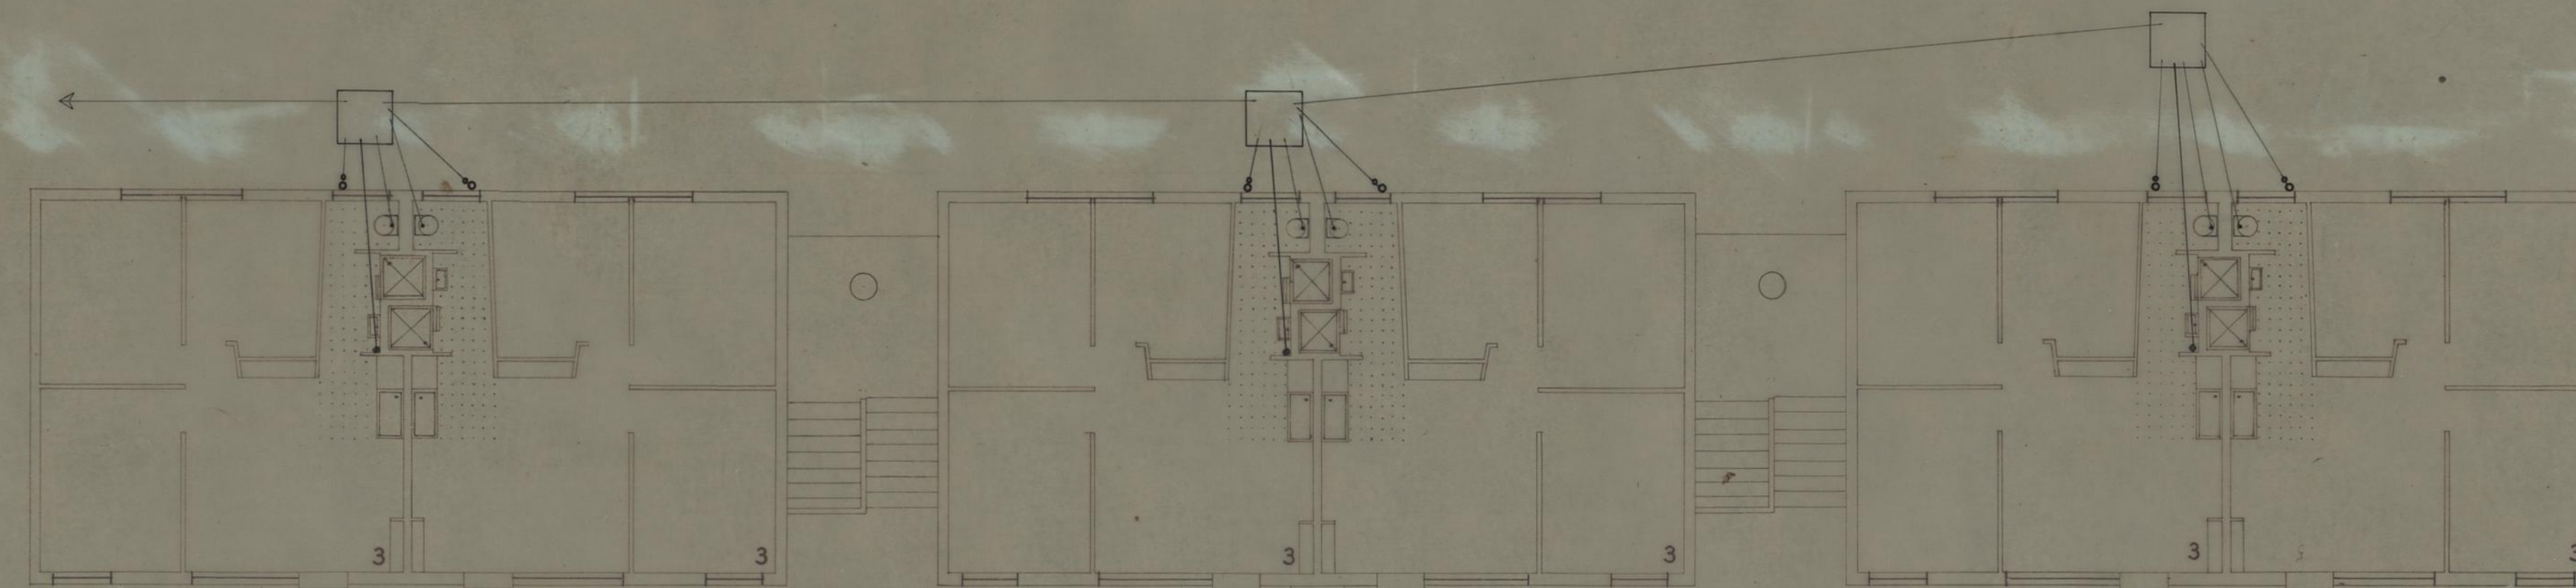


BLOCO **B**

GRUPO DE MORADIAS POPULARES DO BOM SUCESSO		CAMARA MUNICIPAL DO PORTO	
PLANTAS do R/C		DIRECÇÃO DOS SERVIÇOS DE HABITAÇÃO	
REDE INTERNA DE ESGOTOS DE ÁGUAS FINAS		DESENHO N.º	
		ESCALAS	1:100
O ENG. CHEFE,	DESENHOU,	ANULADO	
<i>P. F. Soares</i>	PROJECTOU,	SUBSTITUÍDO	
		DATA	JANEIRO DE 1973

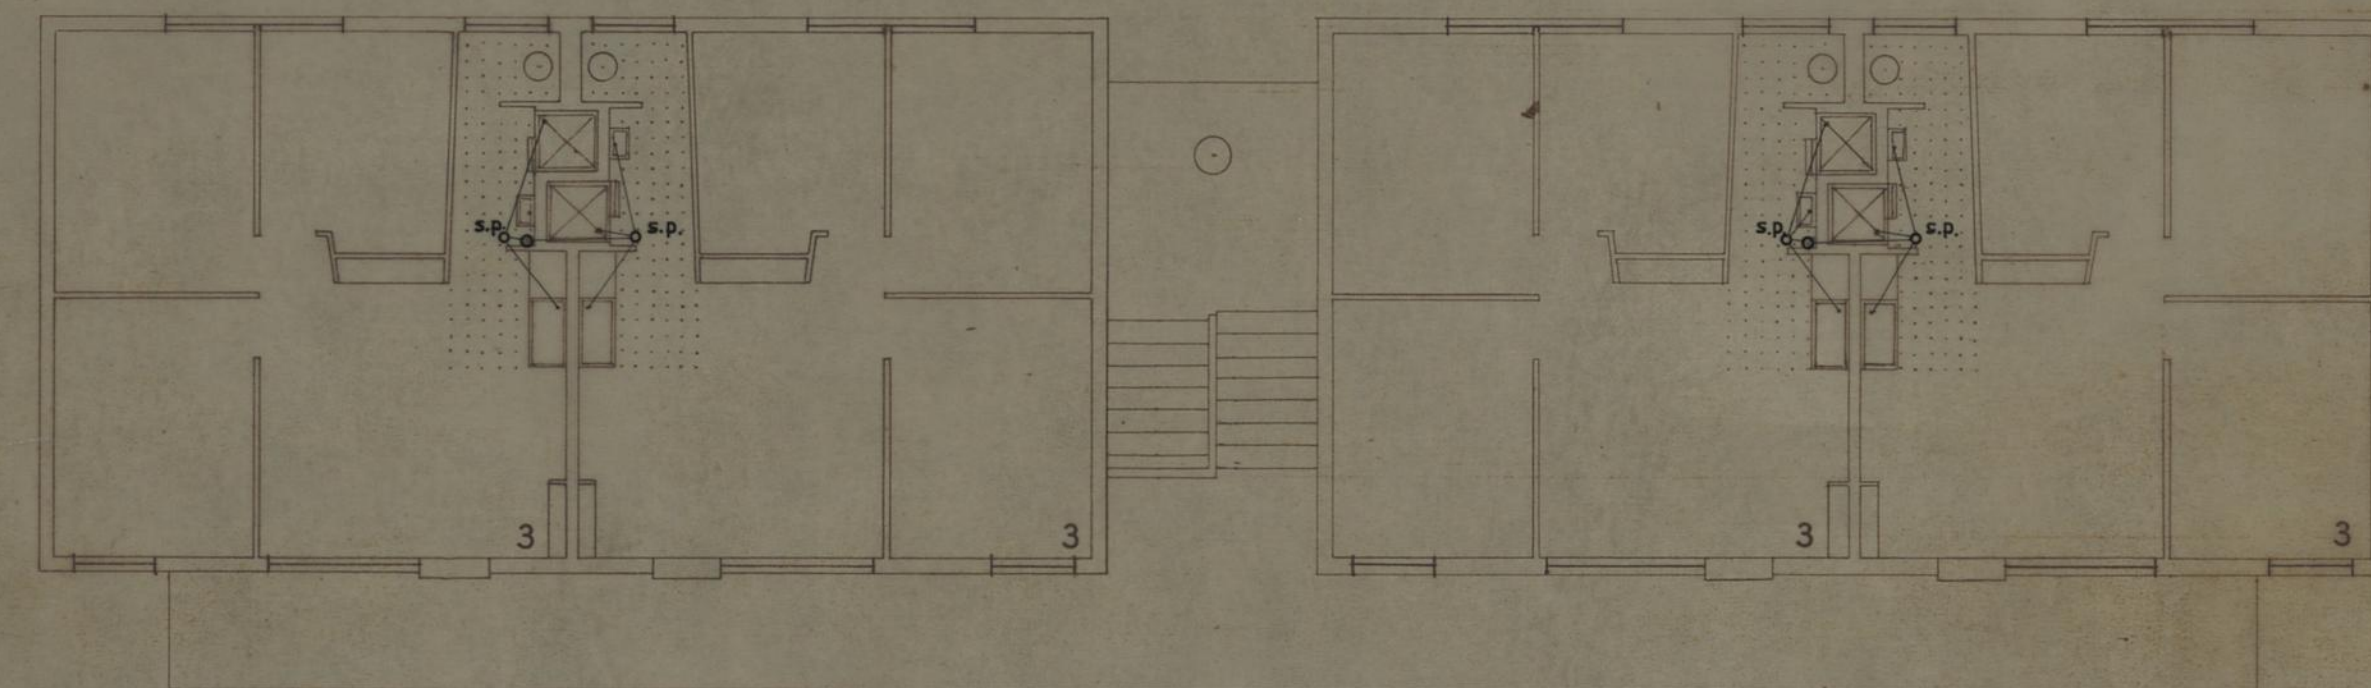


BLOCOS **C**

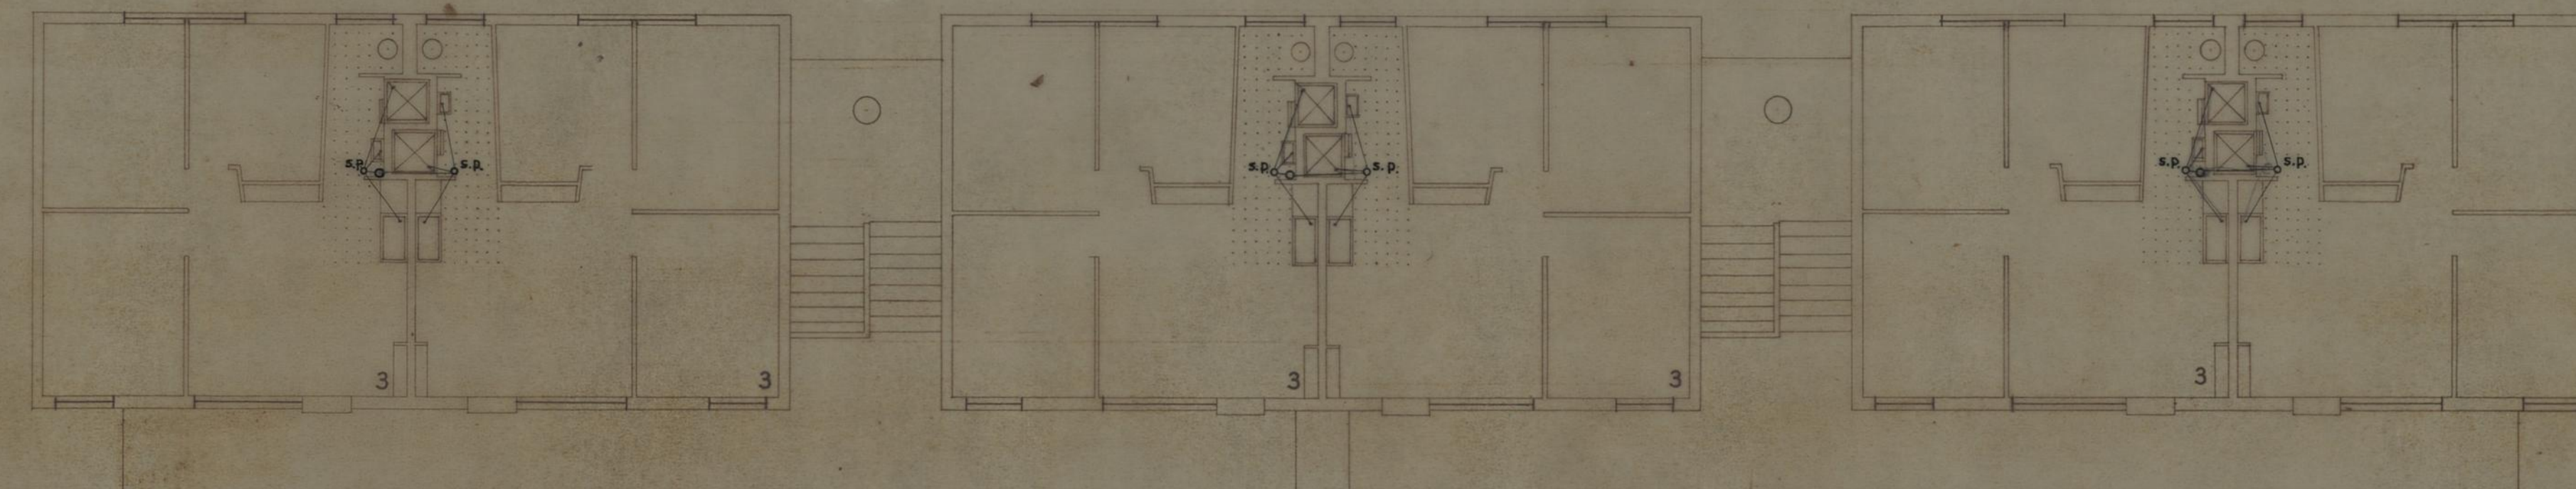


BLOCOS **B**

GRUPO DE MORADIAS POPULARES DO BOM SUCESSO		CAMARA MUNICIPAL DO PORTO	
PLANTAS DOS ANDARES		DIRECÇÃO DOS SERVIÇOS DE HABITAÇÃO	
REDE INTERNA DE ESGOTOS DE ÁGUAS FINAS		REPARTIÇÃO DE CONSTRUÇÃO DE CASAS	
DESENHO N.º		1:100	
O ENG. CHEFE		ANULADO	
DESENHOU		SUBSTITUÍDO	
PROJECTOU		DATA JANEIRO DE 1973	

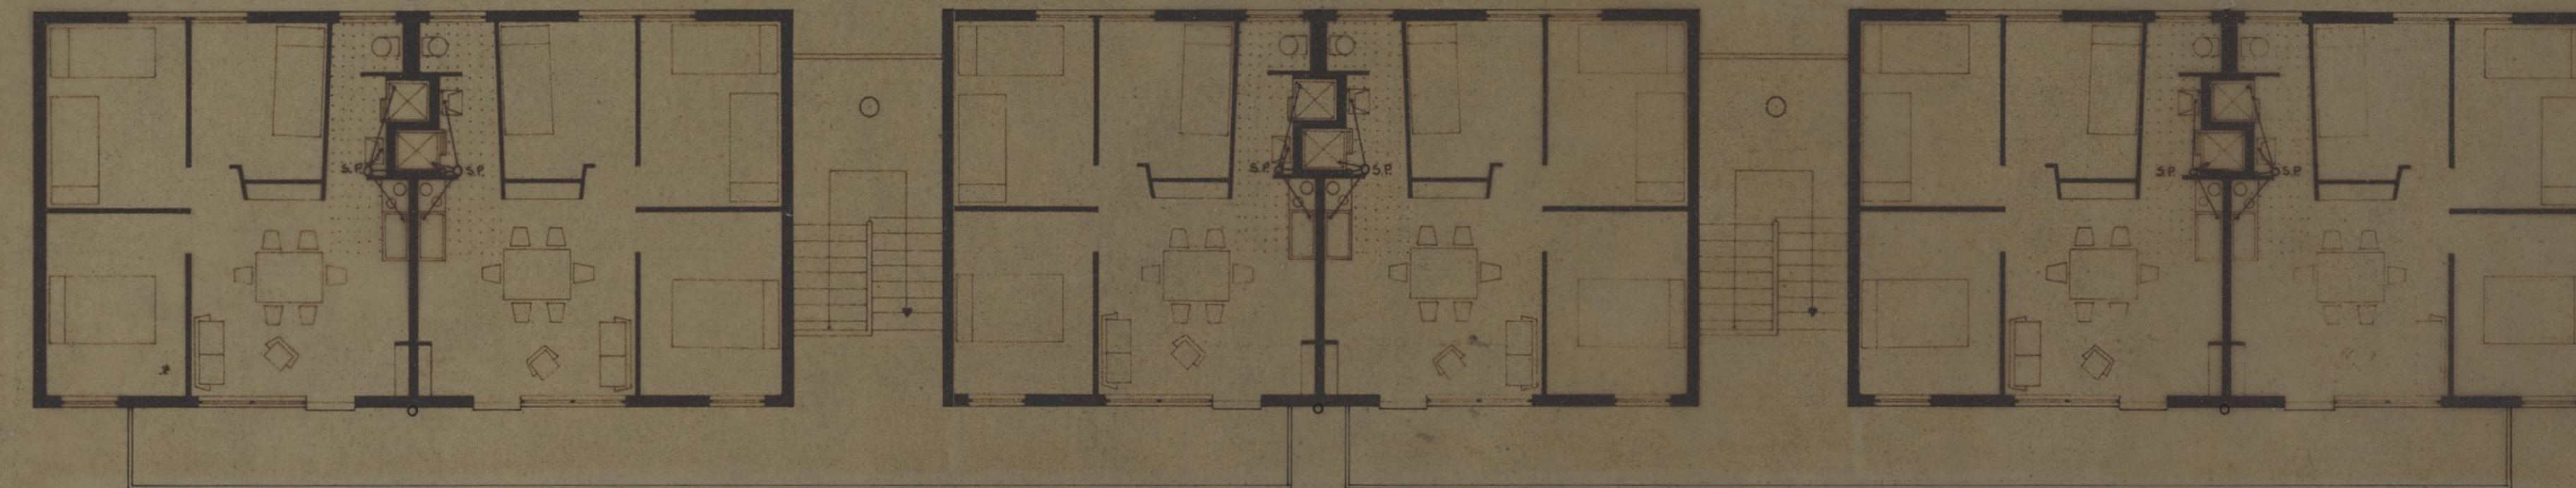


BLOCOS A D F

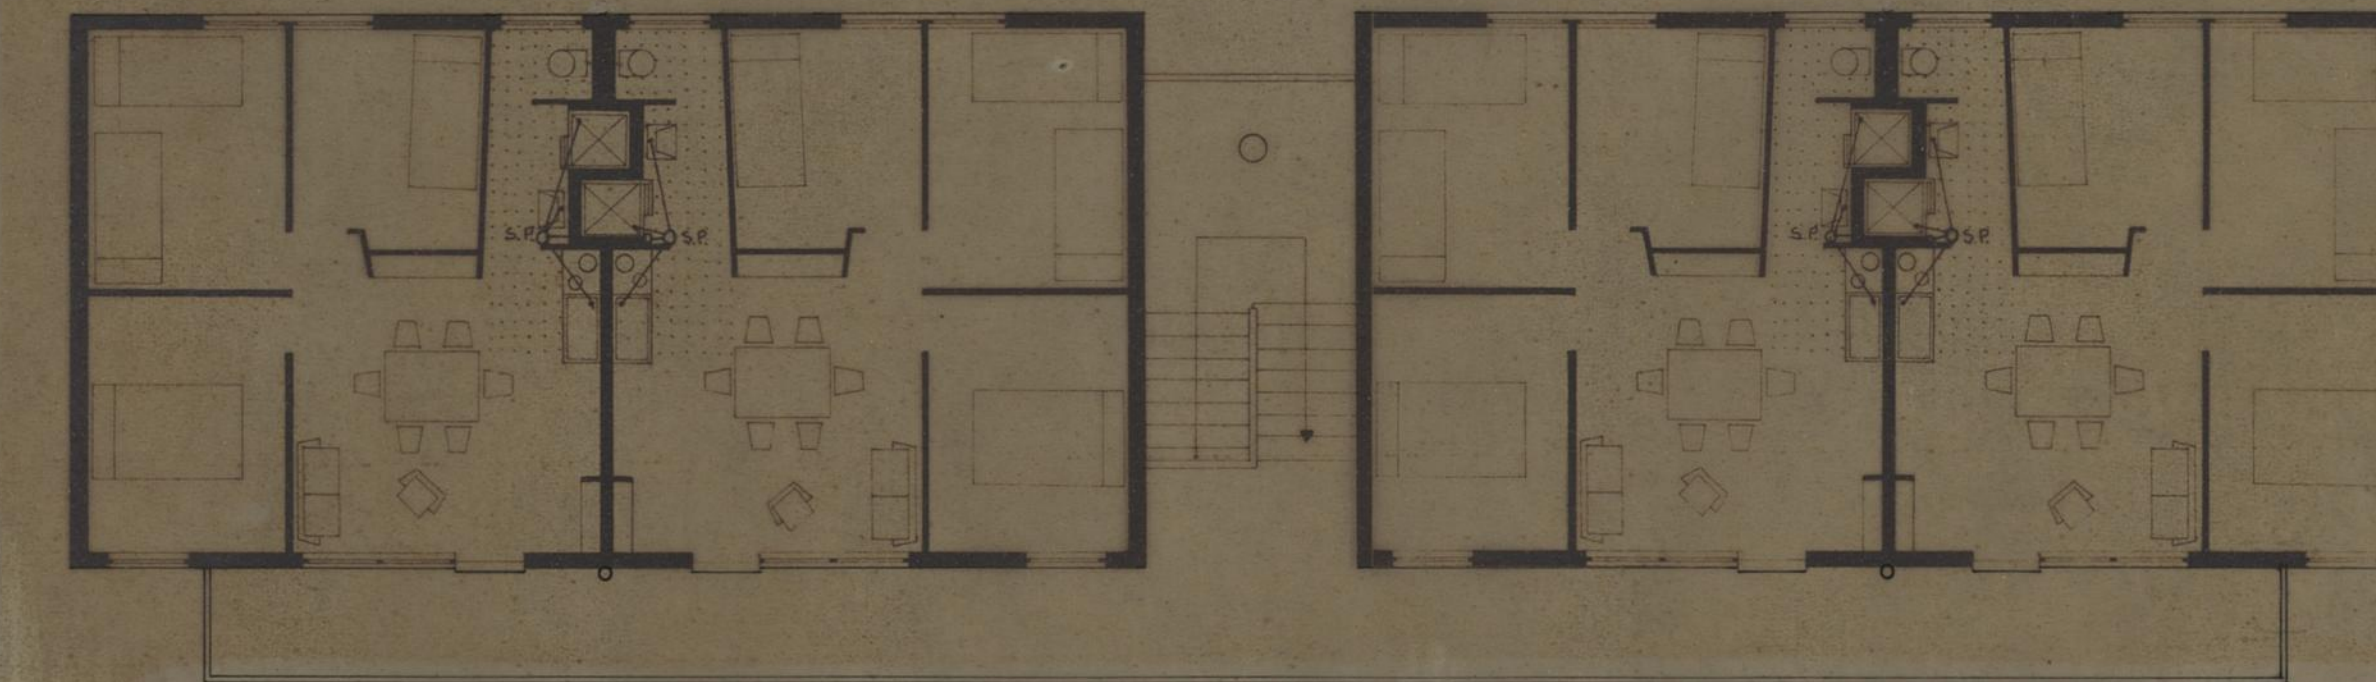


BLOCOS E


GRUPO DE MORADIAS POPULARES DO BOM SUCESSO		CAMARA MUNICIPAL DO PORTO	
PLANTAS DOS ANDARES		DIRECÇÃO DOS SERVIÇOS DE HABITAÇÃO	
REDE INTERNA DE ESGOTOS DE ÁGUAS FINAS		REPARTIÇÃO DE CONSTRUÇÃO DE CASAS	
O ENG. CHEFE	DESENHOU,	DESENHO N.º	
	PROJECTOU,	ESCALAS	
		1:100	
		ANULADO	
		SUBSTITUÍDO	
		DATA	JANEIRO DE 1973

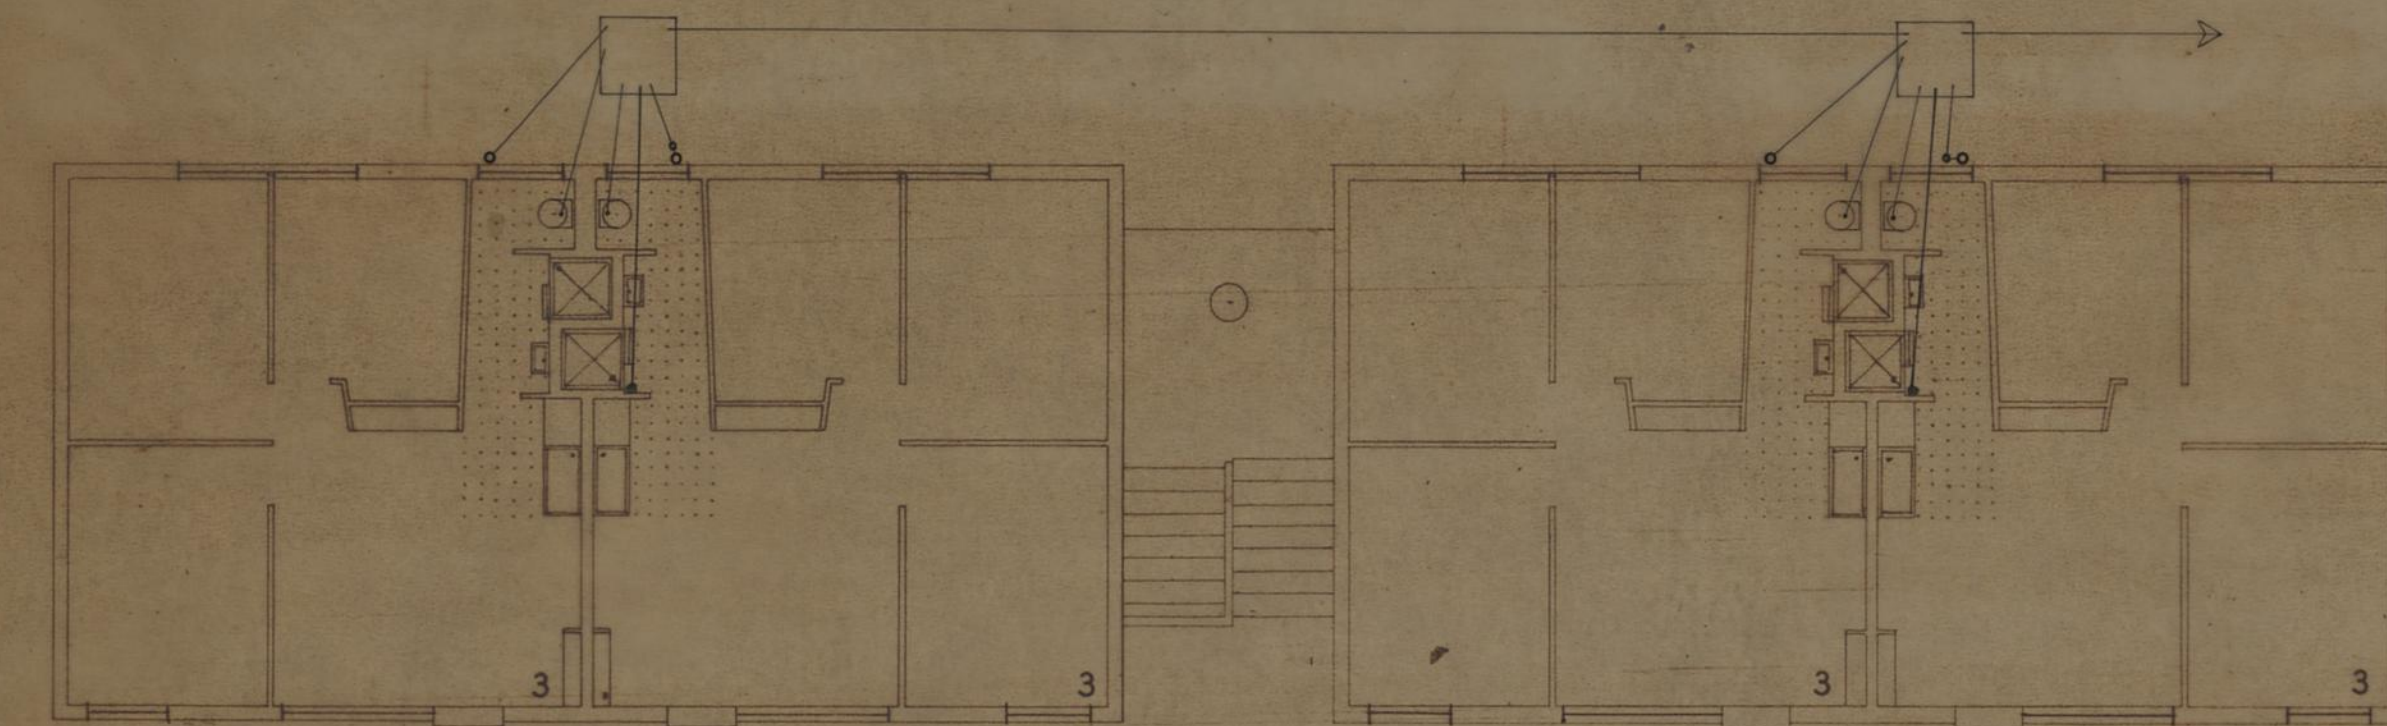

BLOCO E = C

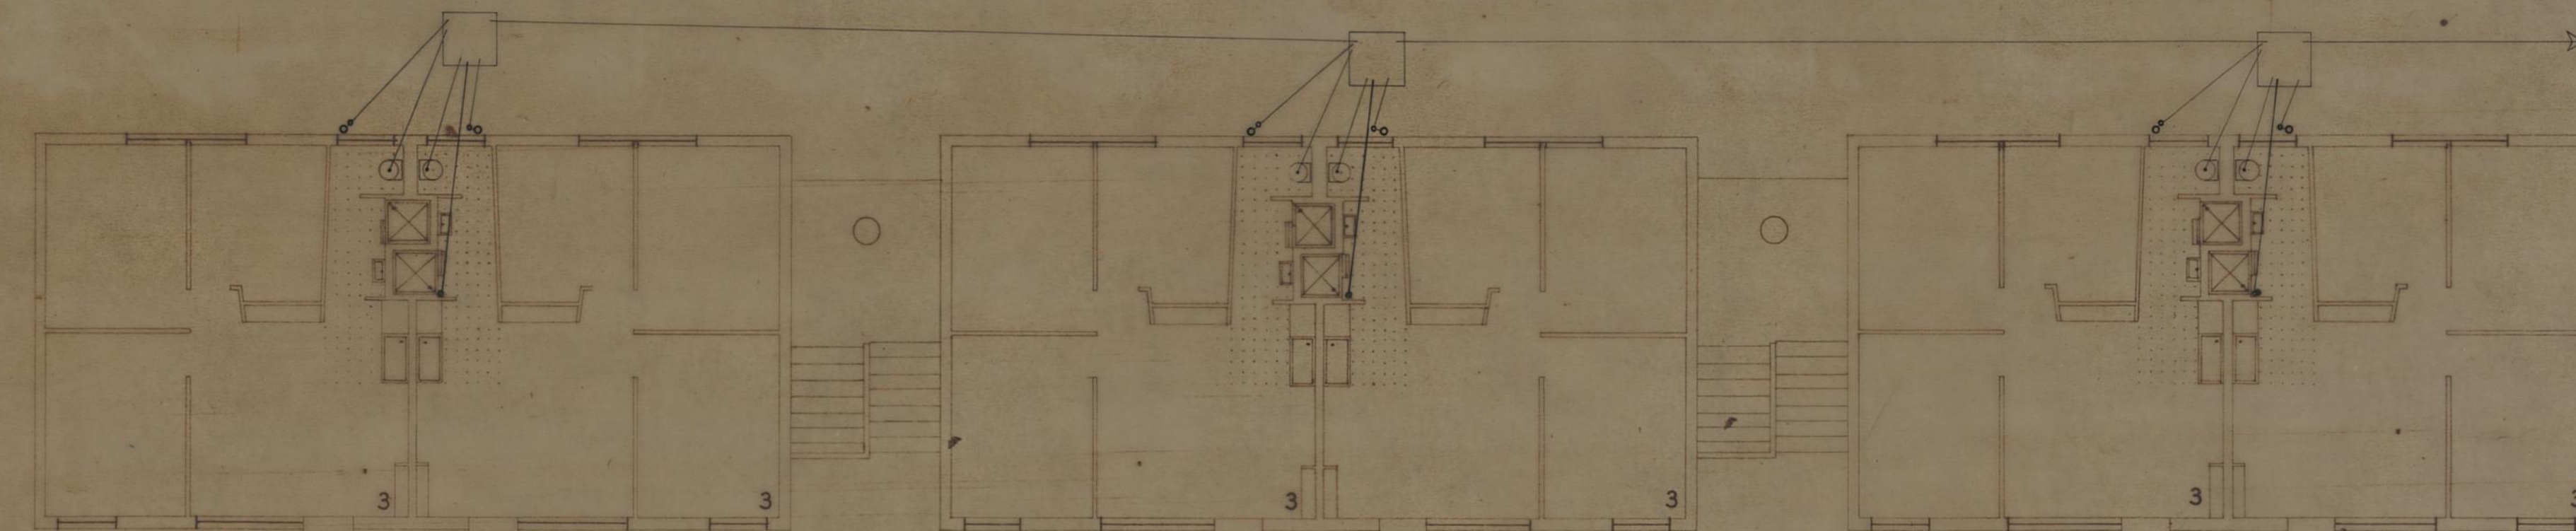

BLOCOS A-D-F-B

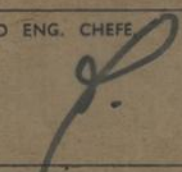GRUPO DE MORADIAS POPULARES DO BOM SUCESSO		CAMARA MUNICIPAL DO PORTO	
PLANTAS do R/C		DIRECÇÃO DOS SERVIÇOS DE HABITAÇÃO	
REDE INTERNA DE ESGOTOS DE ÁGUAS FINAS		REPARTIÇÃO DE CONSTRUÇÃO DE CASAS	
O ENG. CHEFE	DESENHOU.	DESENHO N.º	
	PROJECTOU.	ESCALAS	1:100
		ANULADO	
		SUBSTITUÍDO	
		DATA	JANEIRO DE 1973