


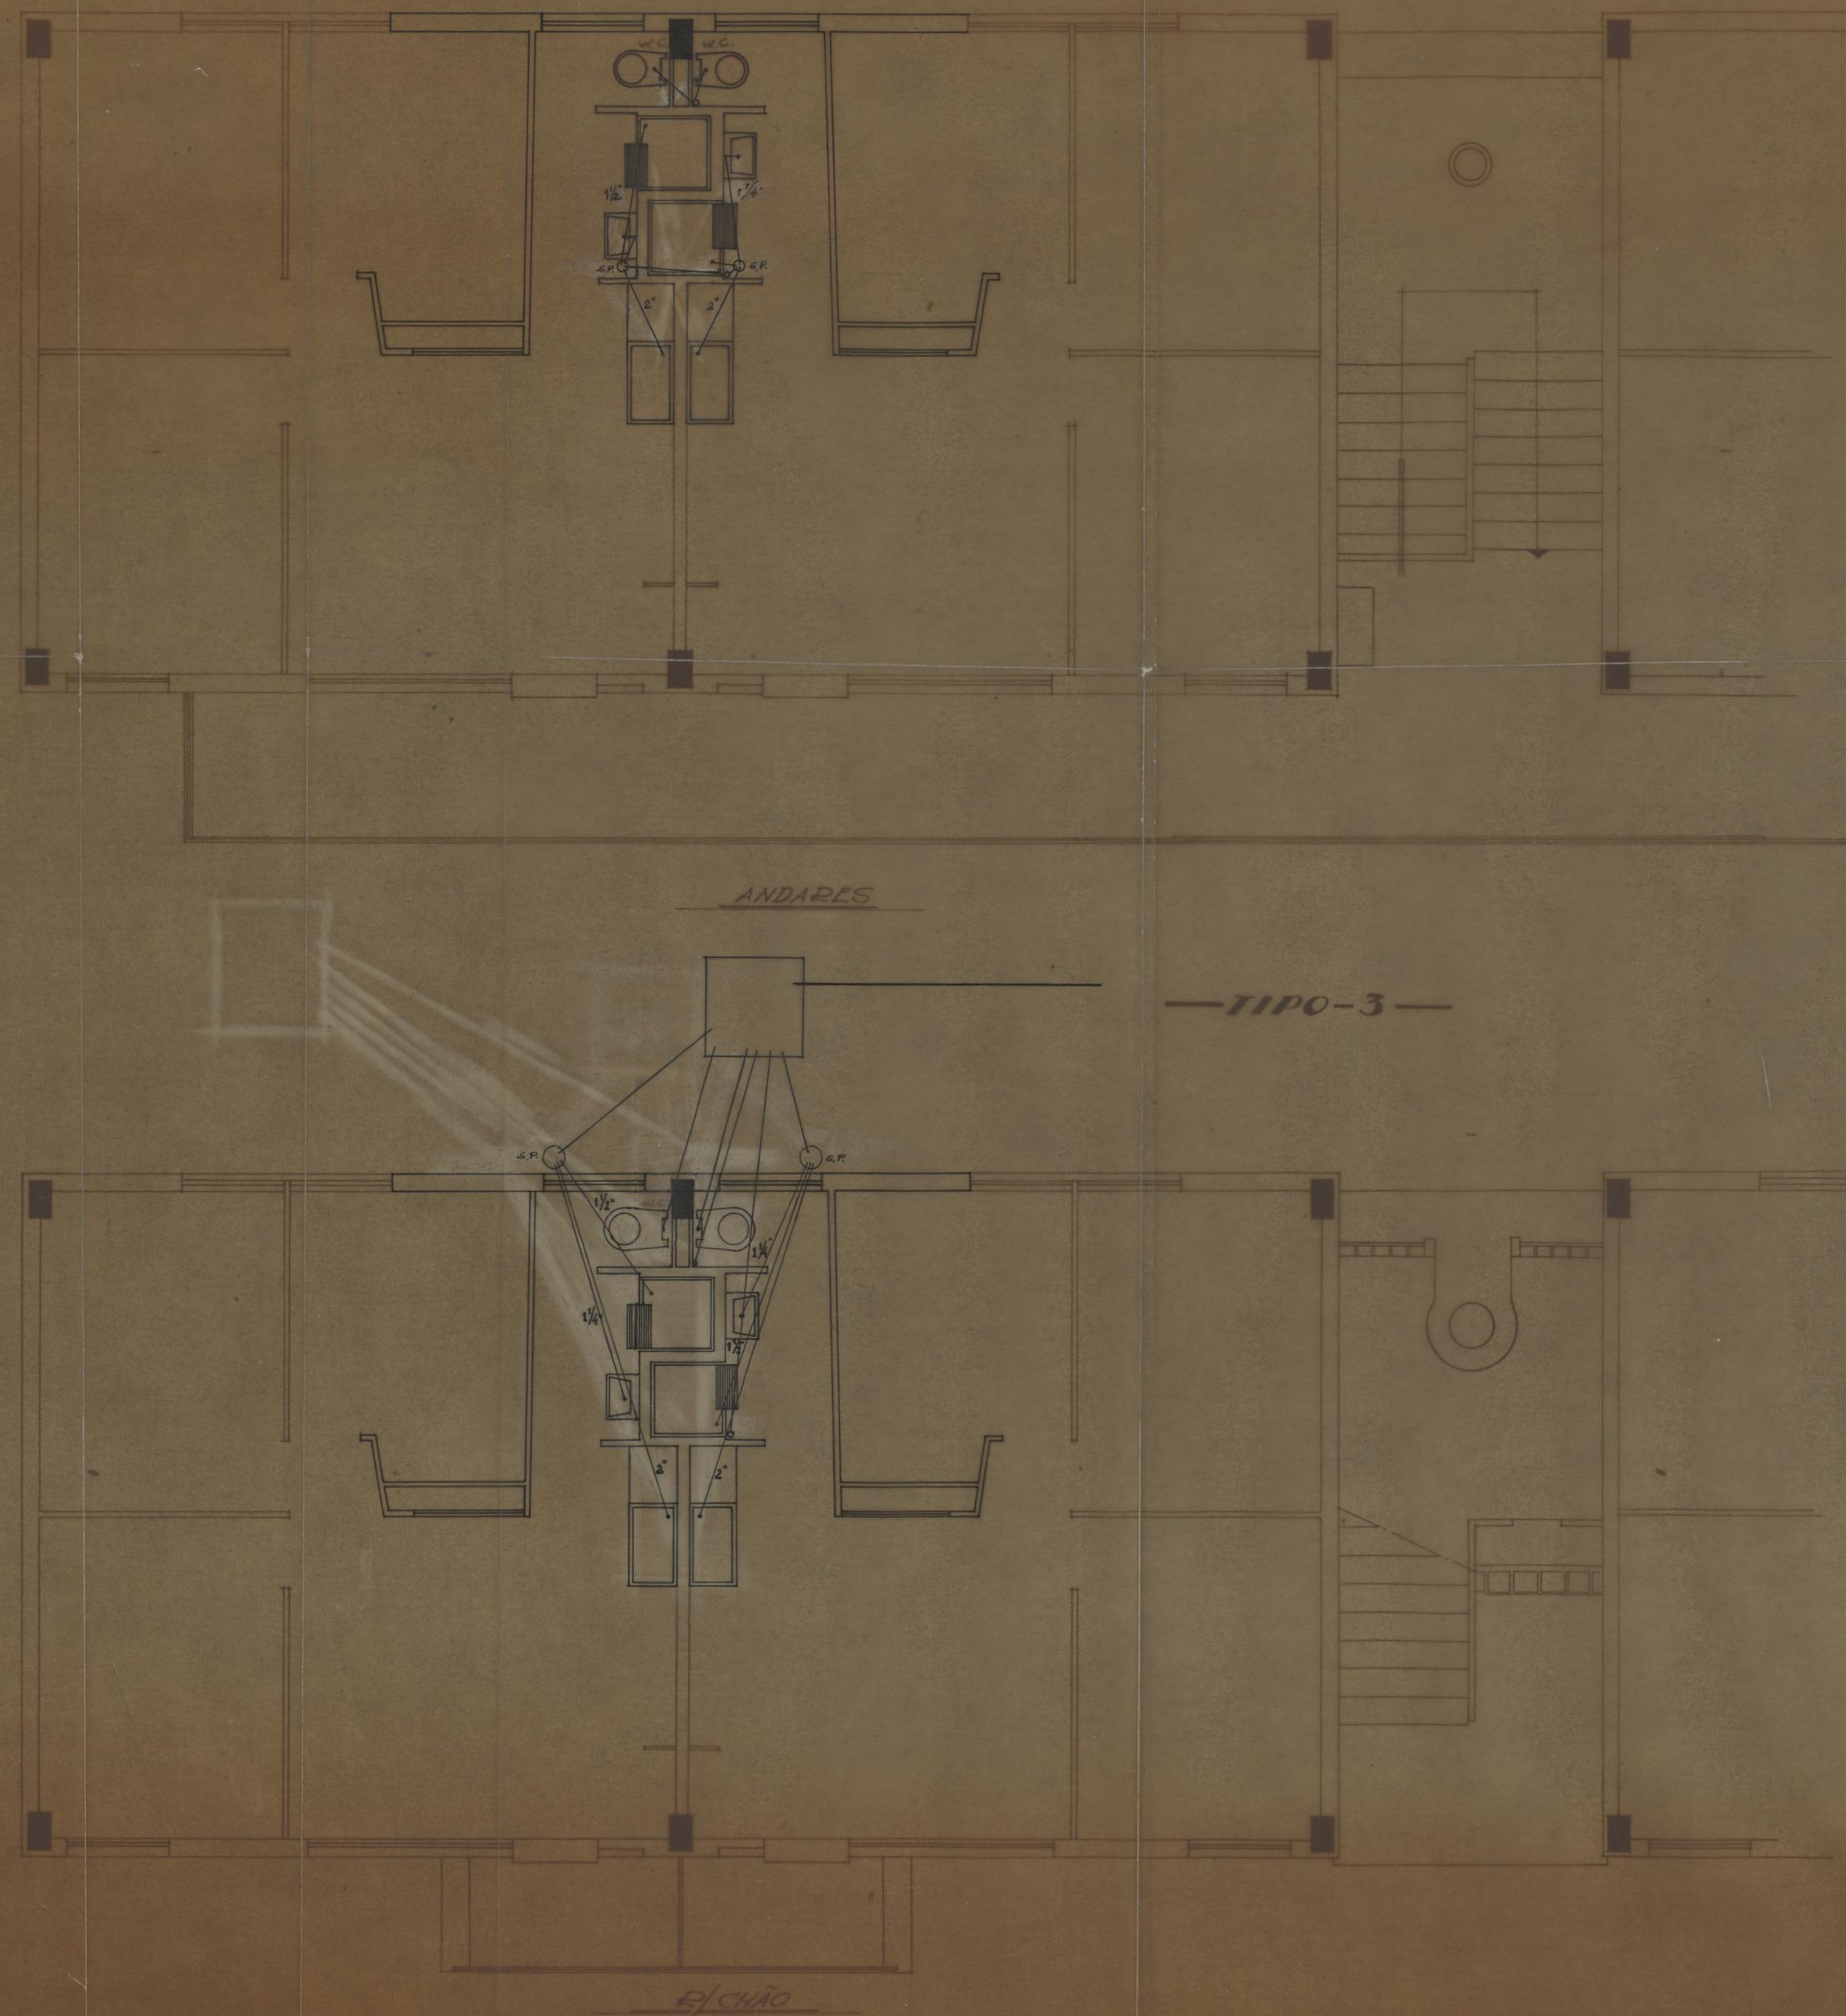

C.M.P.
S.M. ÁGUAS E SANEAMENTO
 SERVIÇO DE ESTUDOS E CONSTRUÇÃO

**GRUPO DE MORADIAS PO-
 PULARES DO BOM SUCESSO**

**REDE INTERNA DE
 ESGOTOS — PLANTAS**

— ESCALA 1:50 —

PORTO, AGOSTO DE 1956

DES. Nº 90/56

O Eng.º Civil


João Antunes de Almeida

O Eng.º Chefe de Serviço

Alfredo

O Eng.º Director

Alfredo

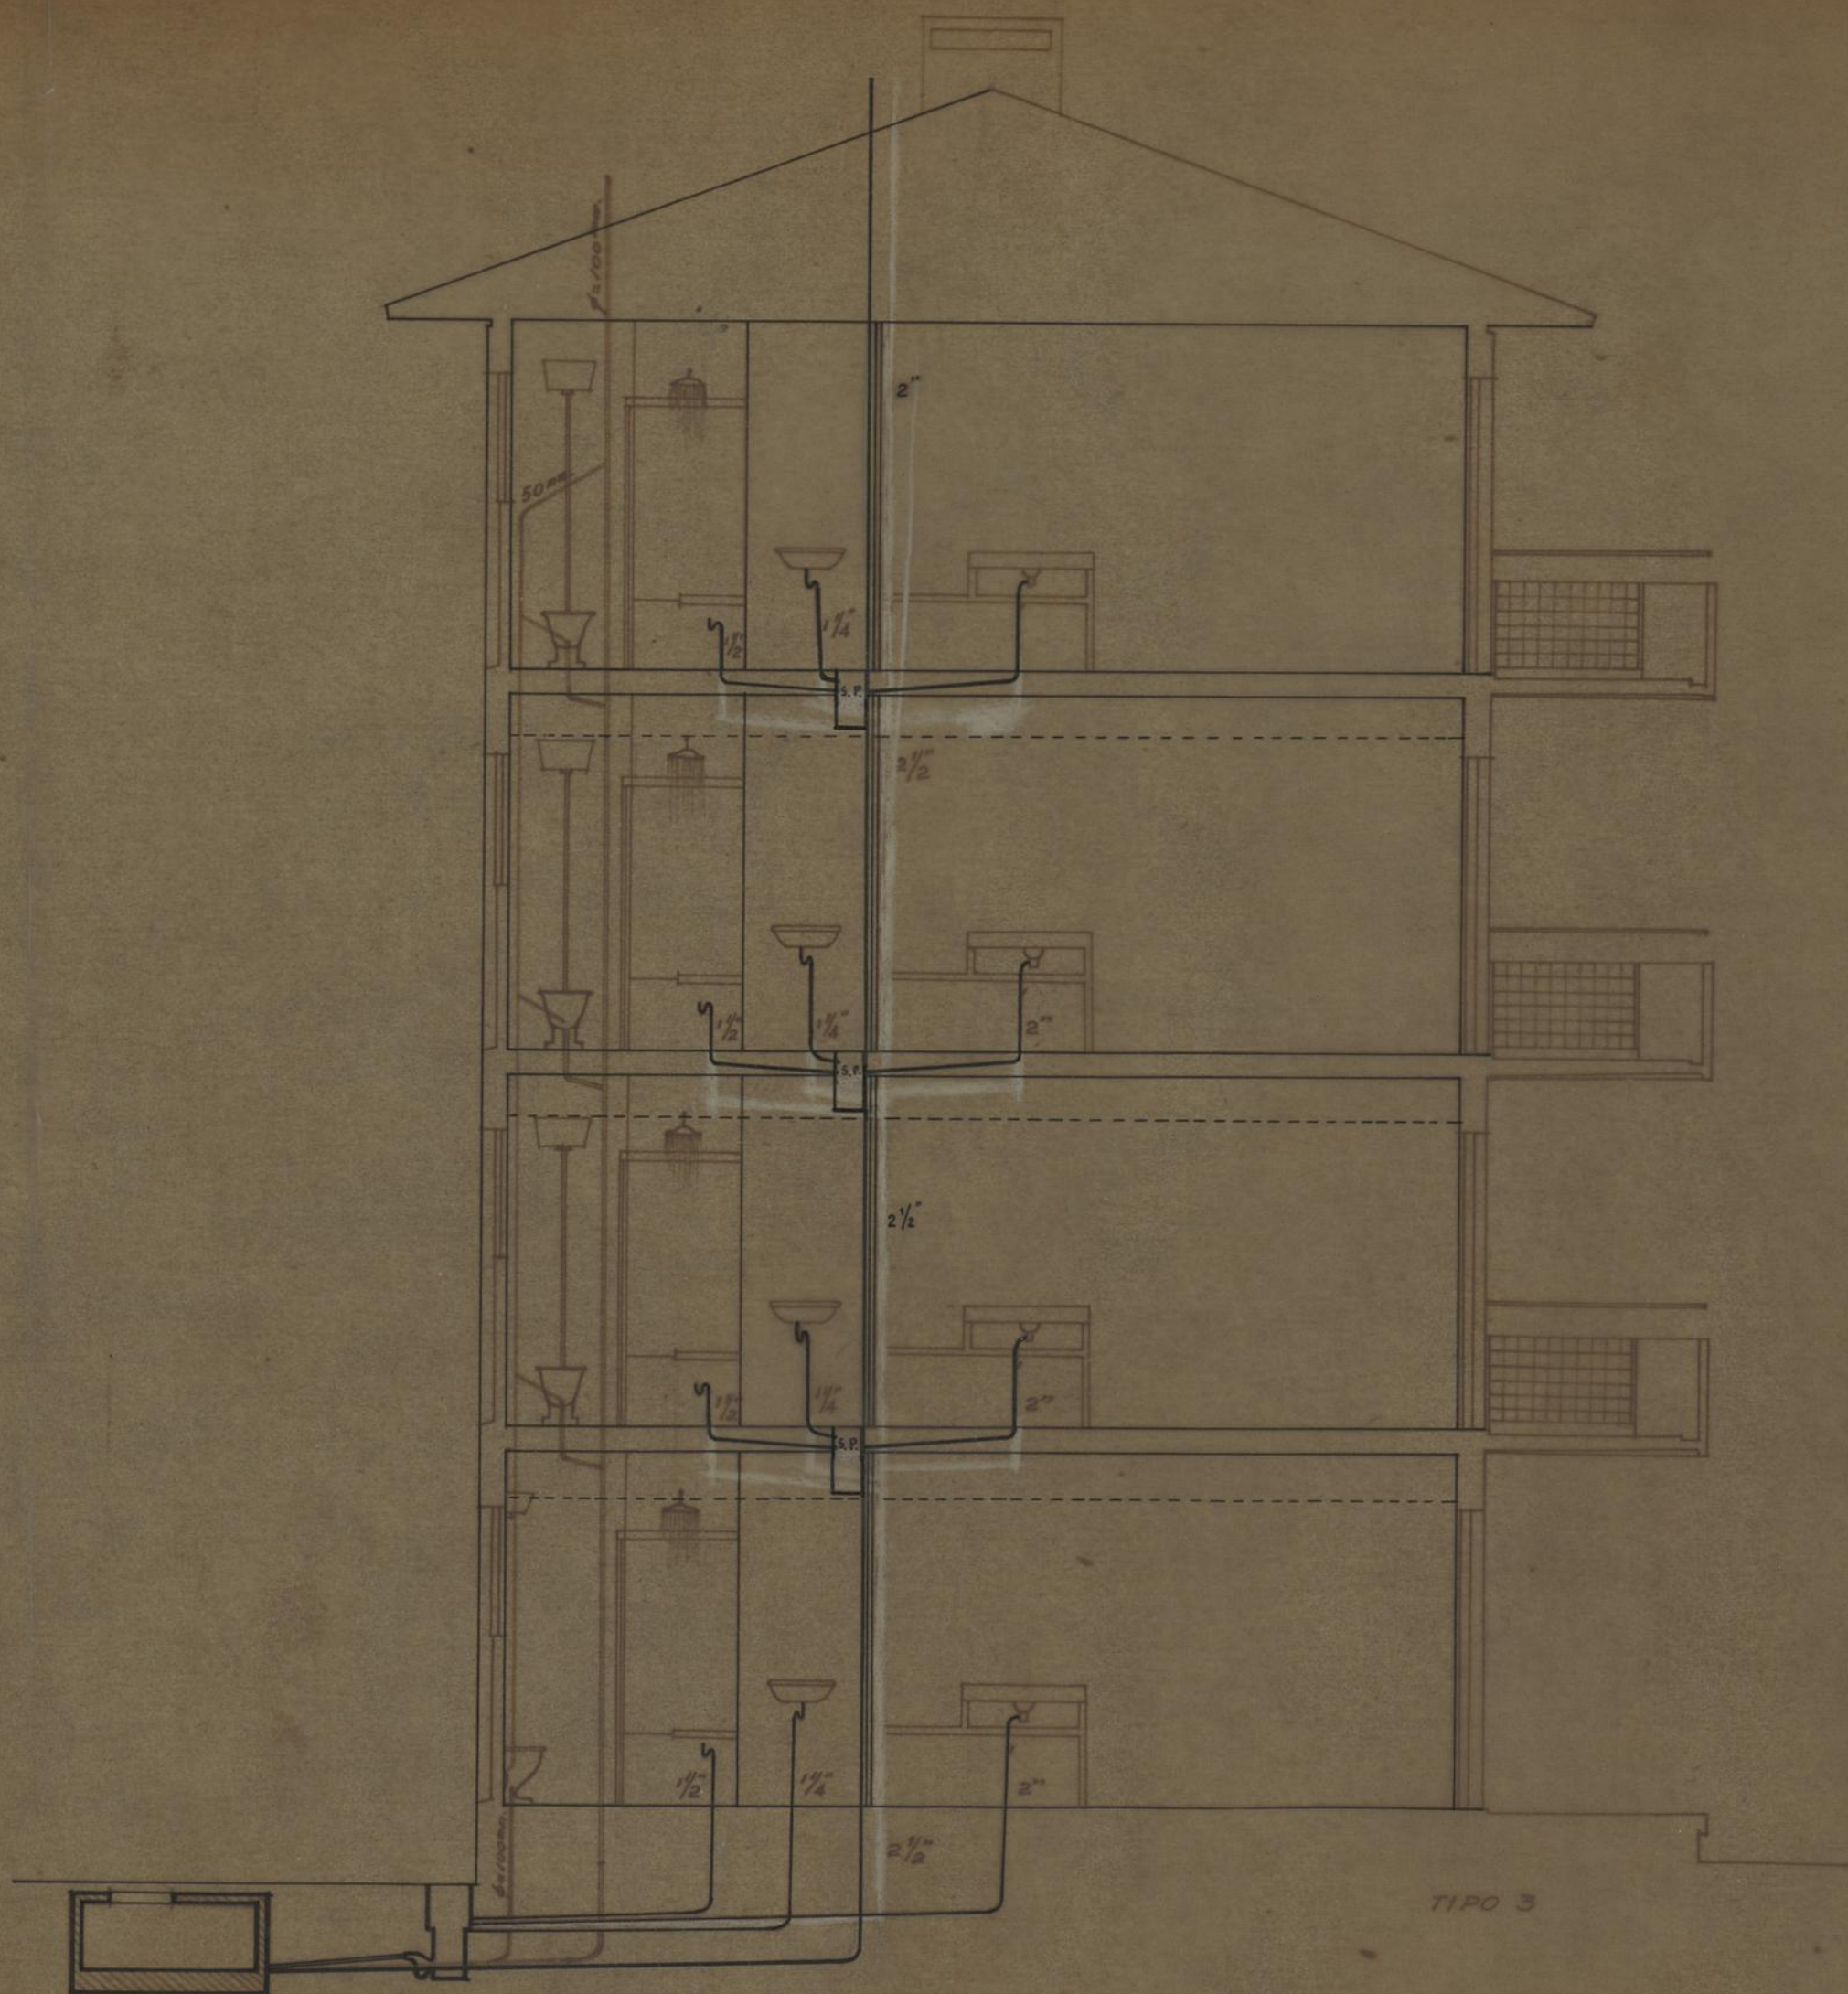

C.M.P.
S.M. ÁGUAS E SANEAMENTO
 SERVIÇO DE ESTUDOS E CONSTRUÇÃO

**GRUPO DE MORADIAS PO-
 PULARES DO BOM SUCESSO**

**REDE INTERNA DE
 ESGOTOS ——— CORTE**

— ESCALA 1:50 —

PORTO, AGOSTO DE 1956

DES. Nº 92/56

o Engº Civil


João Antunes de Almeida

o Engº Chefe de Serviço


Albino

o Engº Director

Albino

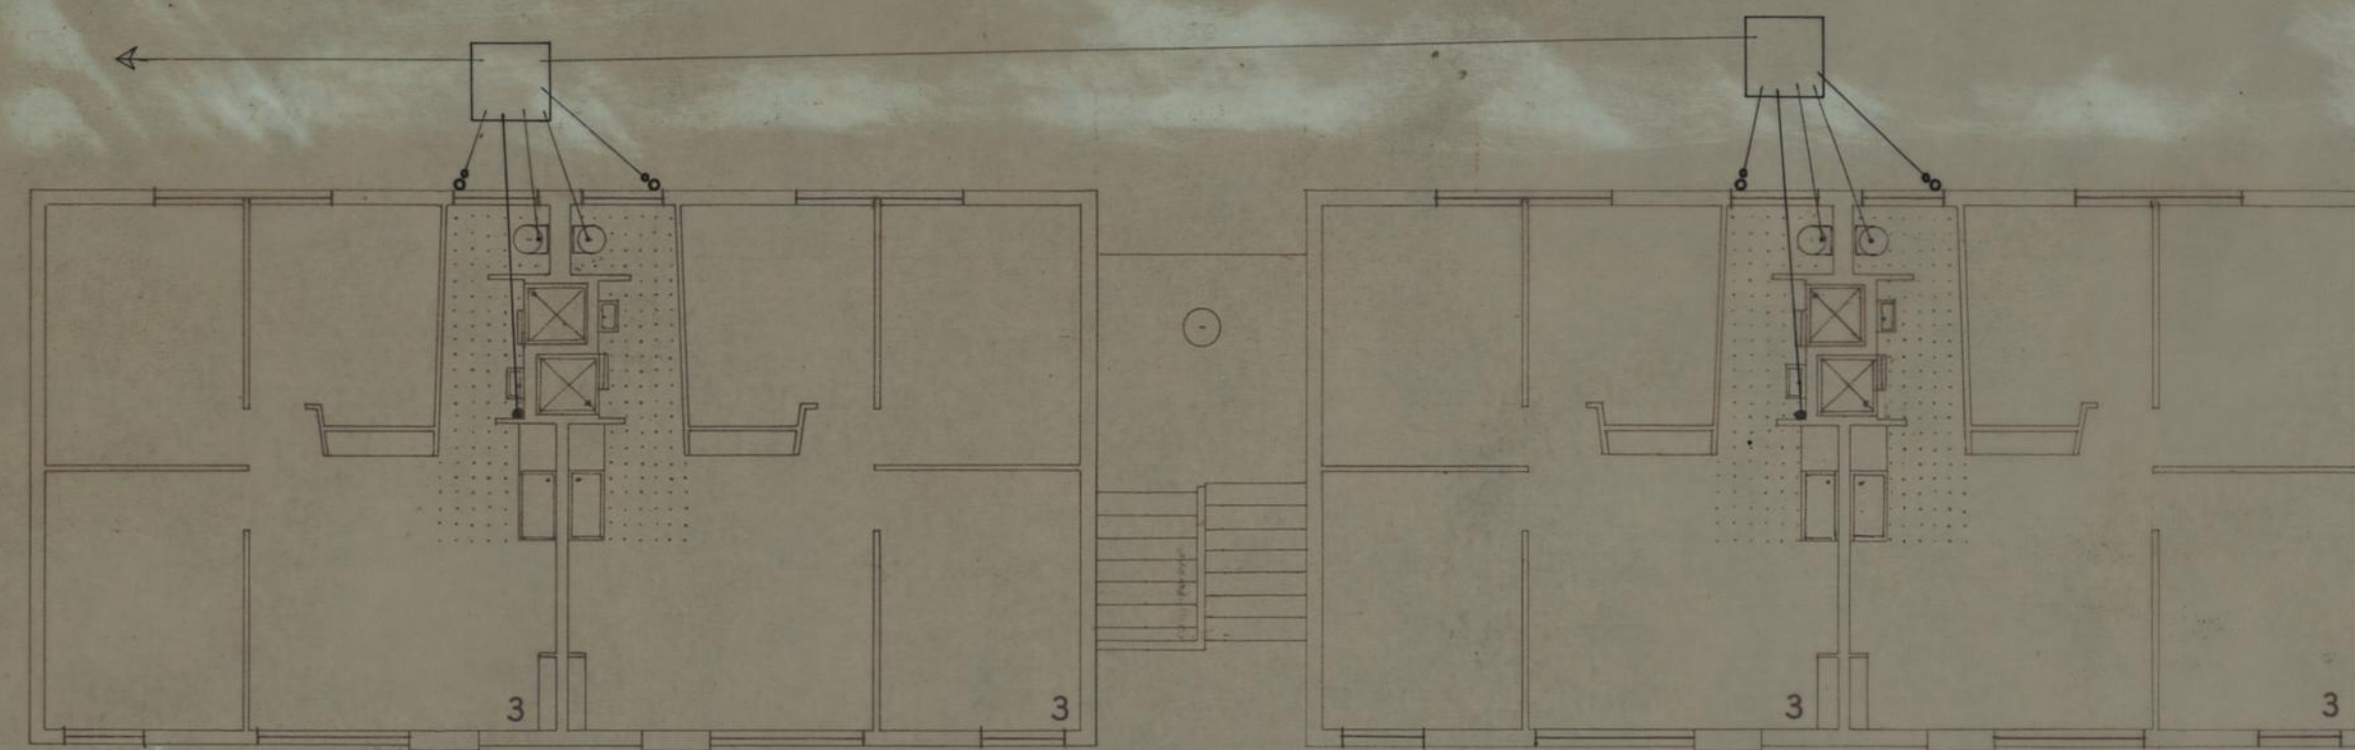


BLOCO **C**

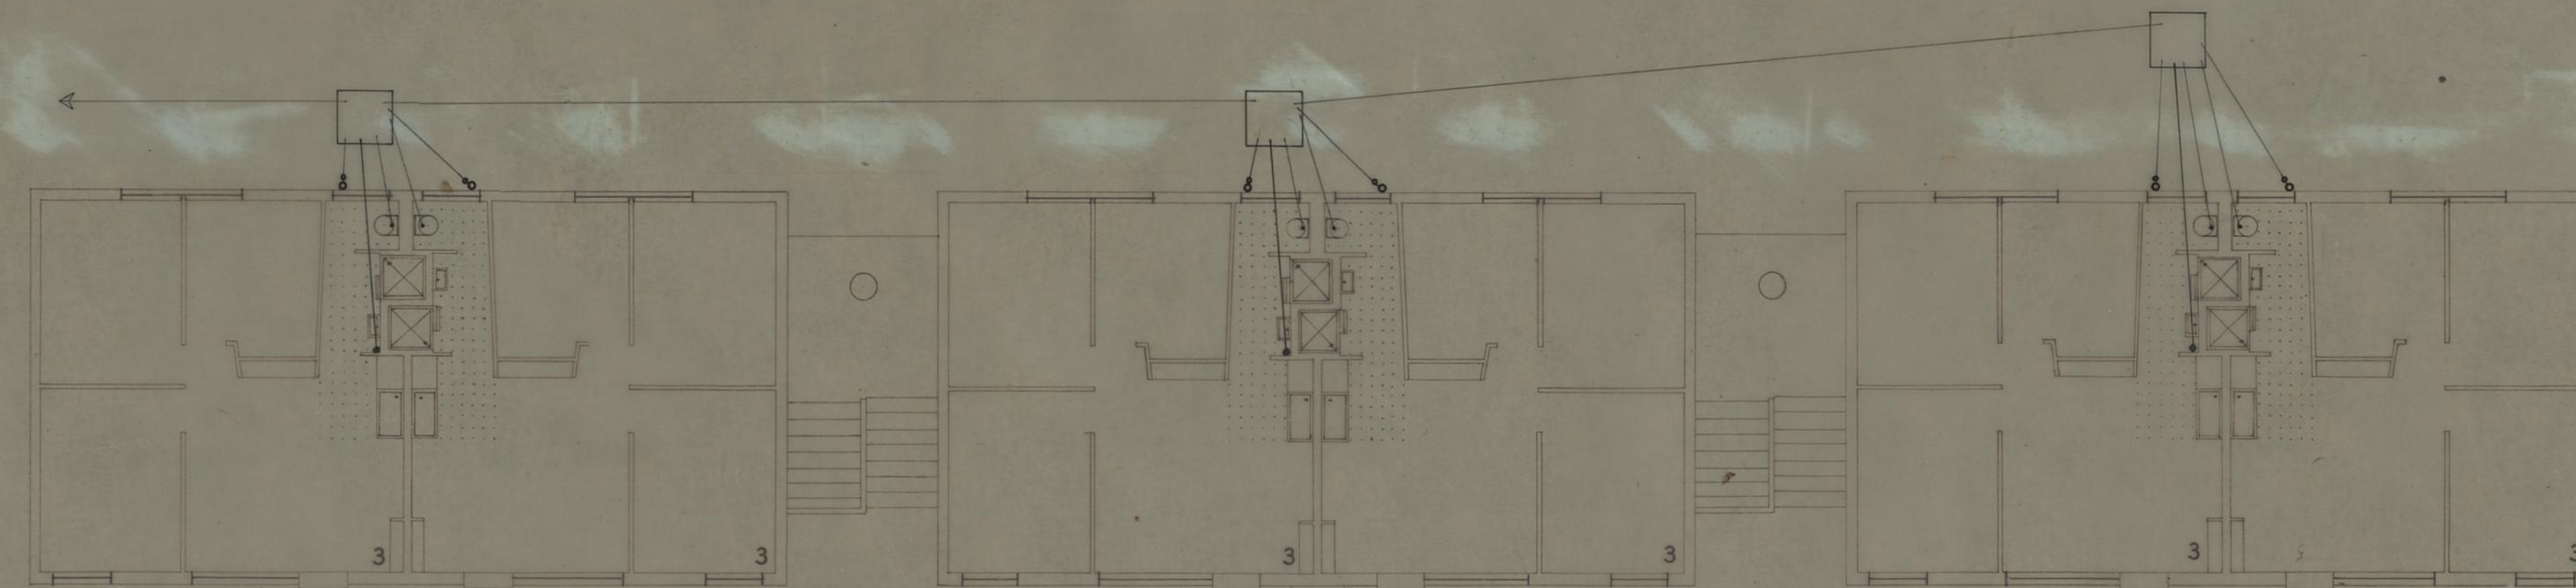


BLOCO **B**

GRUPO DE MORADIAS POPULARES DO BOM SUCESSO		CAMARA MUNICIPAL DO PORTO	
PLANTAS do R/C		DIRECÇÃO DOS SERVIÇOS DE HABITAÇÃO	
REDE INTERNA DE ESGOTOS DE ÁGUAS FINAS		DESENHO N.º	
		ESCALAS	1:100
O ENG. CHEFE,	DESENHOU,	ANULADO	
<i>P. F. Soares</i>	PROJECTOU,	SUBSTITUÍDO	
		DATA	JANEIRO DE 1973

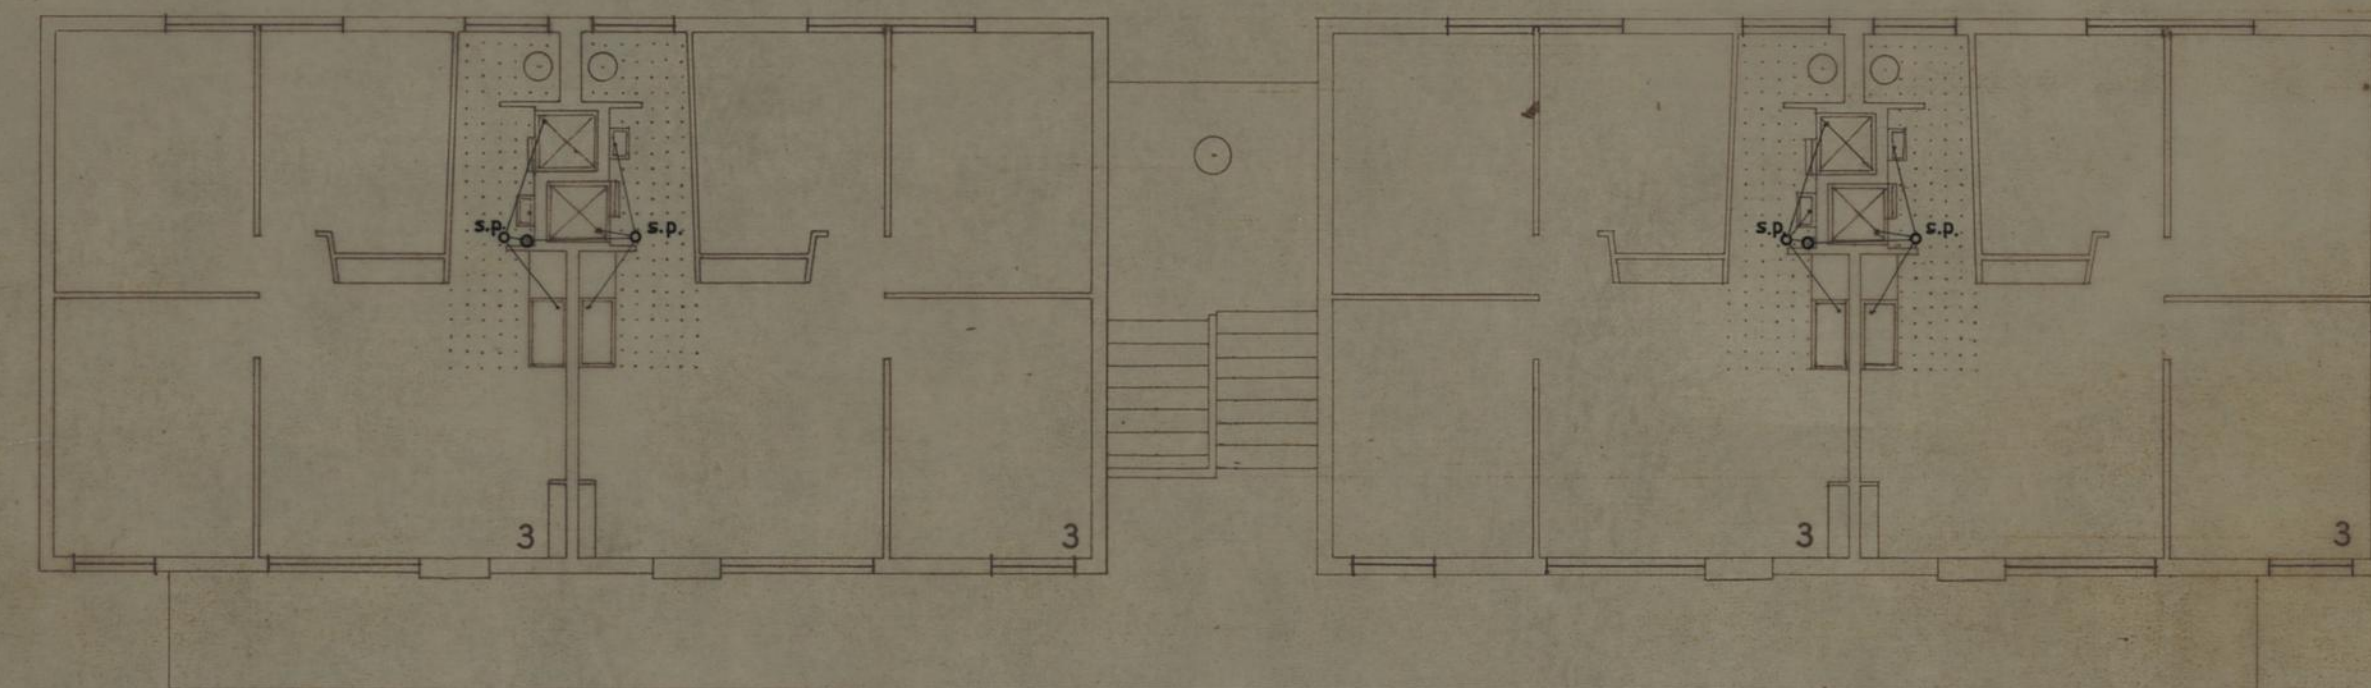


BLOCOS **C**

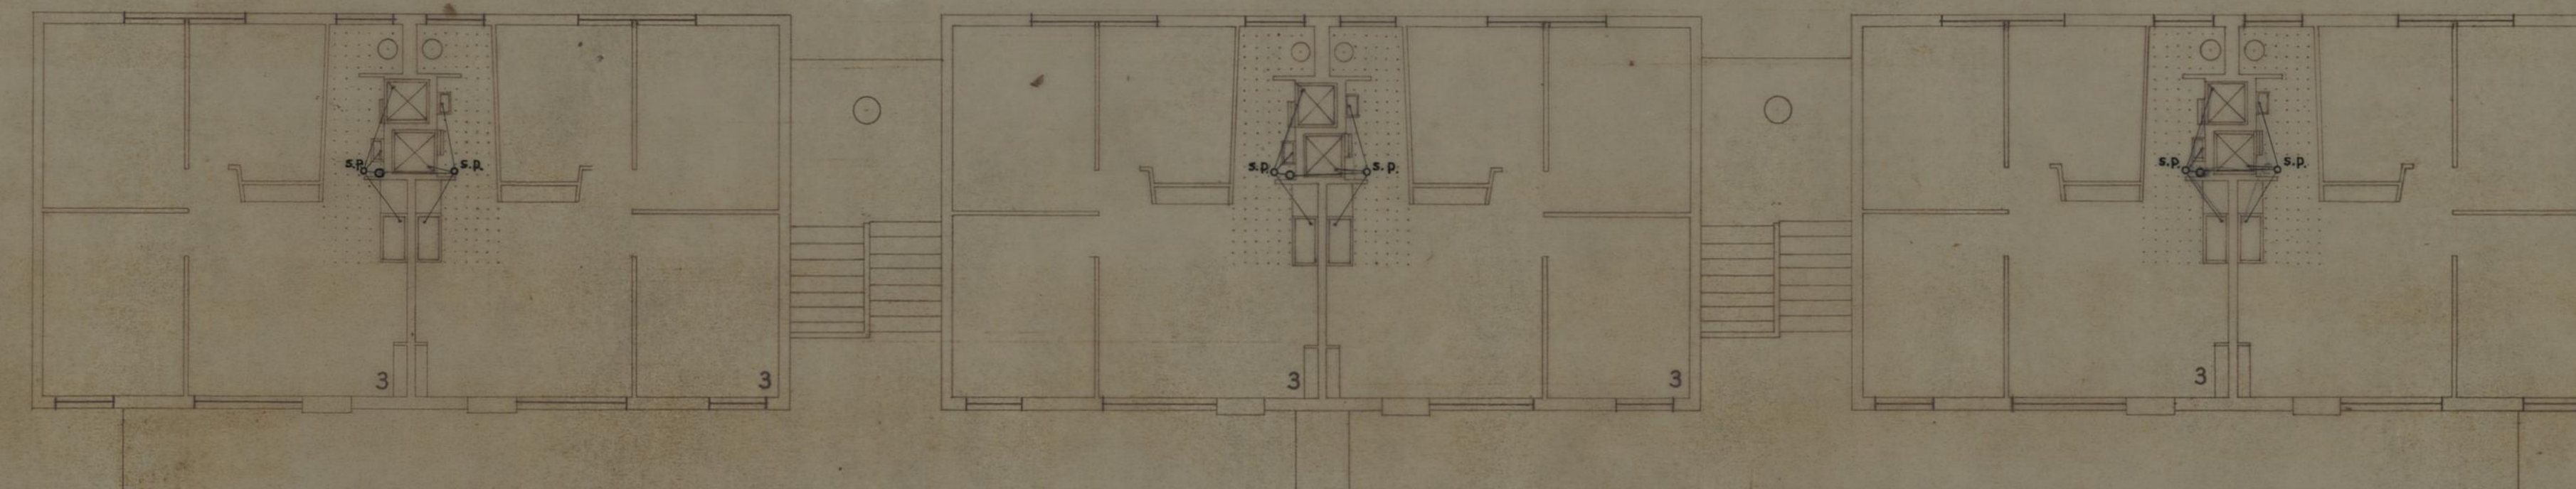


BLOCOS **B**

GRUPO DE MORADIAS POPULARES DO BOM SUCESSO		CAMARA MUNICIPAL DO PORTO	
DIRECÇÃO DOS SERVIÇOS DE HABITAÇÃO		REPARTIÇÃO DE CONSTRUÇÃO DE CASAS	
PLANTAS DOS ANDARES		DESENHO N.º	
REDE INTERNA DE ESGOTOS DE ÁGUAS FINAS		ESCALAS 1:100	
O ENG. CHEFE <i>[Signature]</i>	DESENHOU	ANULADO	
	PROJECTOU	SUBSTITUÍDO	
		DATA JANEIRO DE 1973	

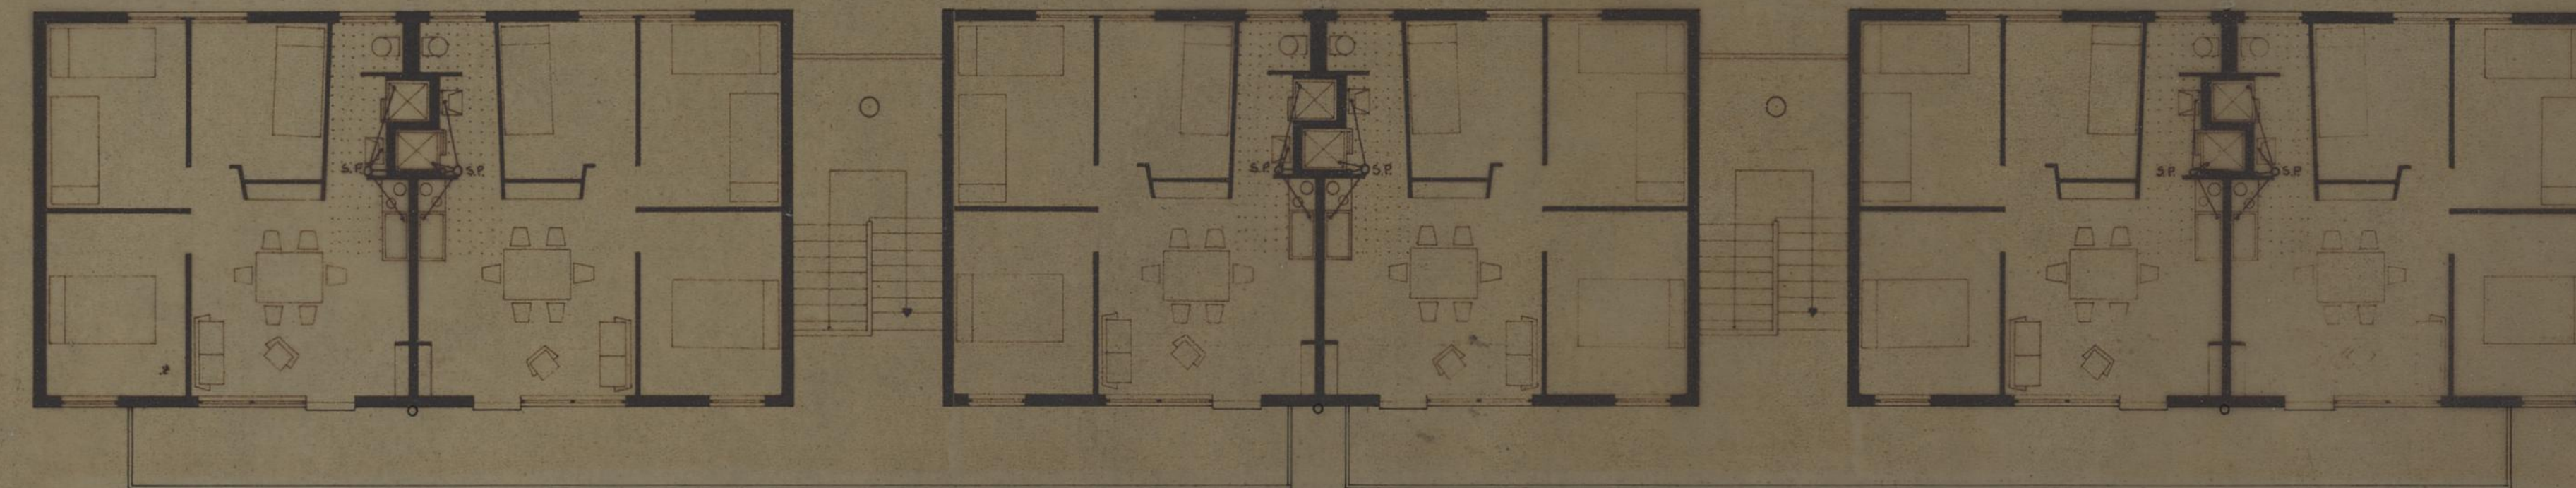


BLOCOS A D F

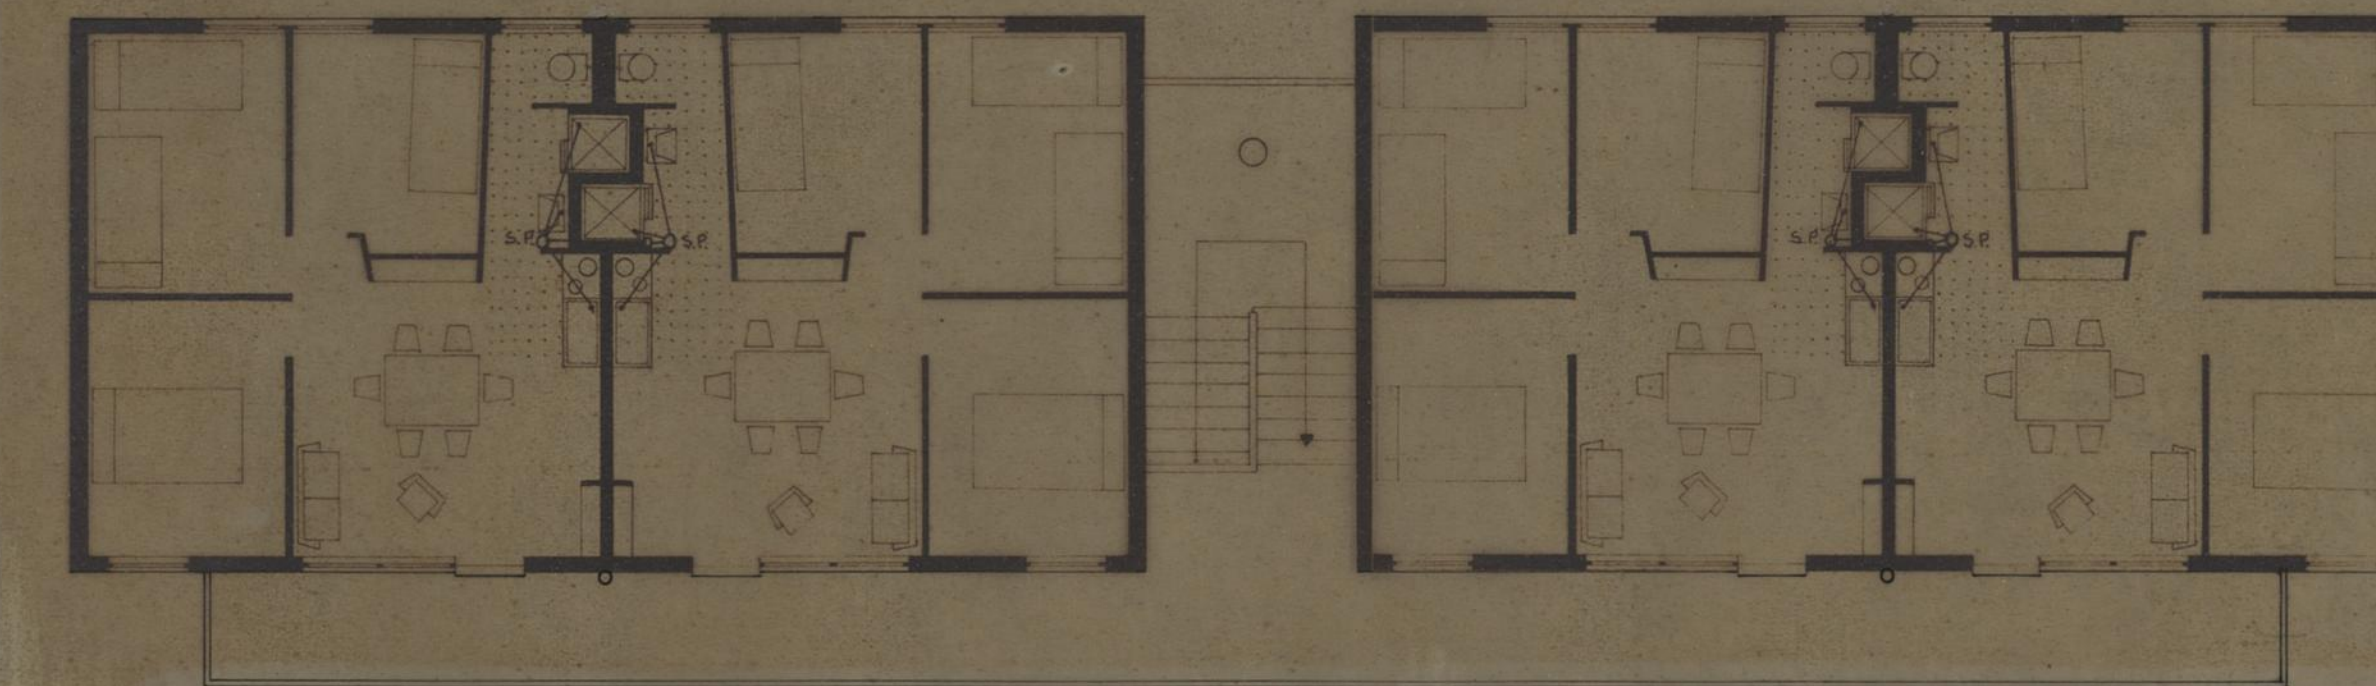


BLOCOS E


GRUPO DE MORADIAS POPULARES DO BOM SUCESSO		CAMARA MUNICIPAL DO PORTO	
PLANTAS DOS ANDARES		DIRECÇÃO DOS SERVIÇOS DE HABITAÇÃO	
REDE INTERNA DE ESGOTOS DE ÁGUAS FINAS		REPARTIÇÃO DE CONSTRUÇÃO DE CASAS	
O ENG. CHEFE	DESENHOU,	DESENHO N.º	
	PROJECTOU,	ESCALAS 1:100	
		ANULADO	
		SUBSTITUÍDO	
		DATA	JANEIRO DE 1973

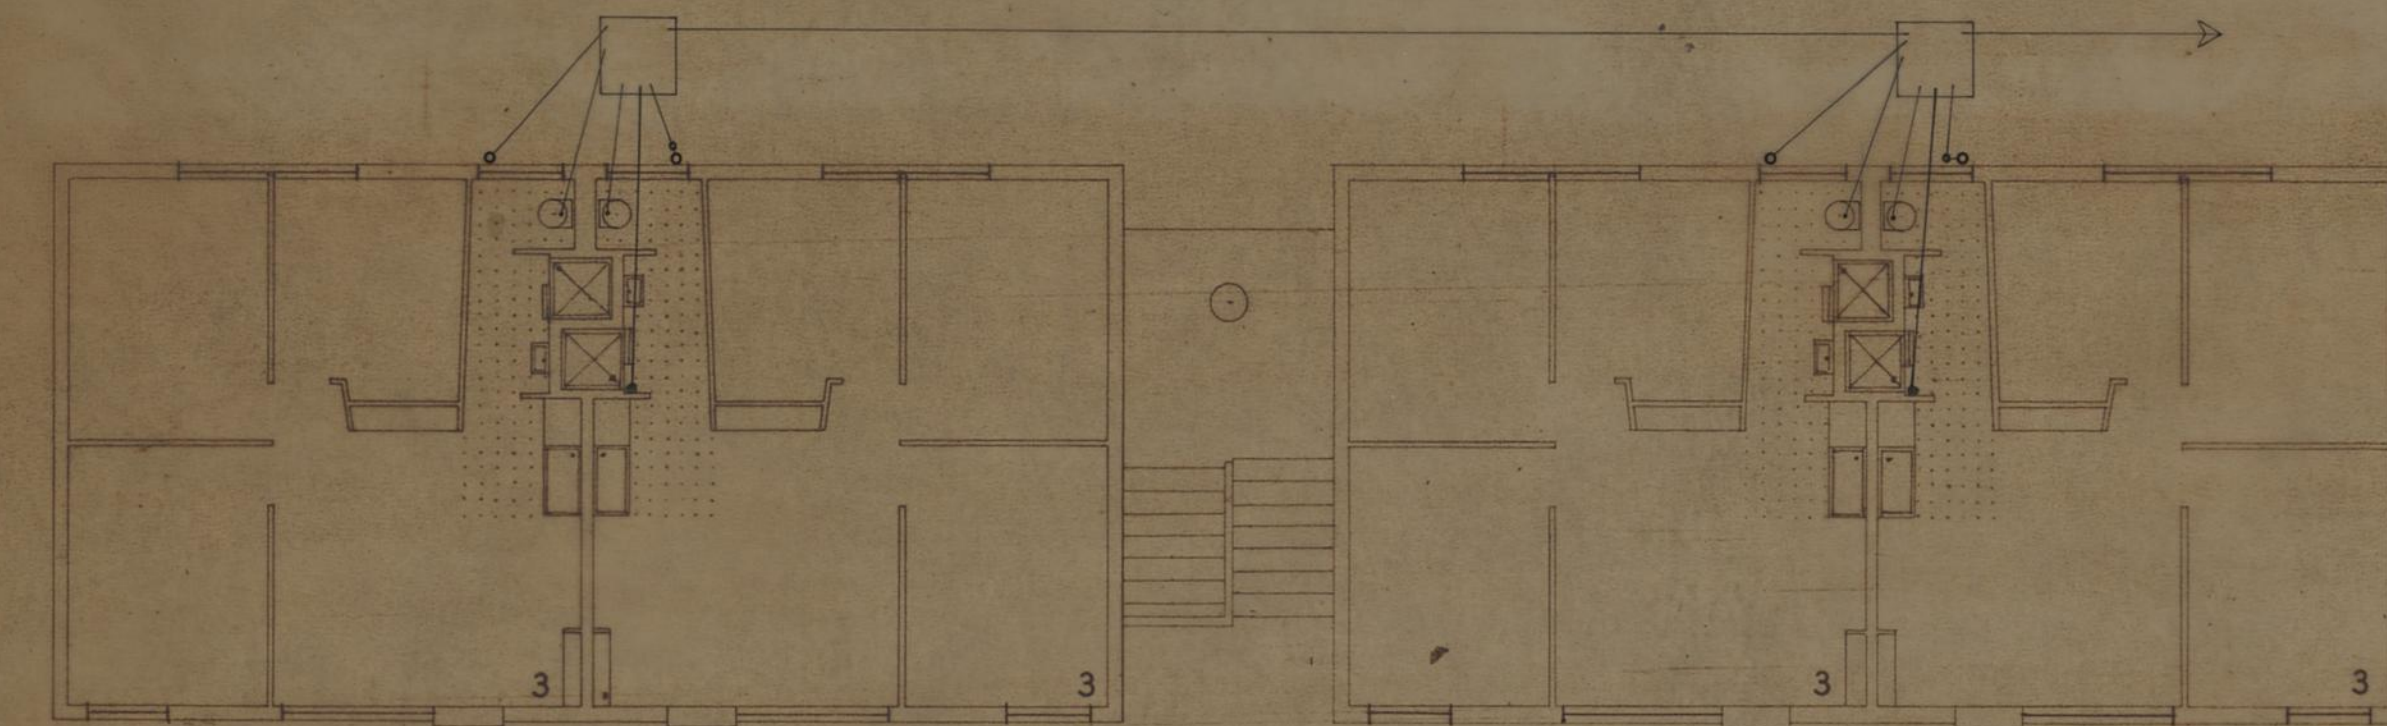


BLOCO E = C

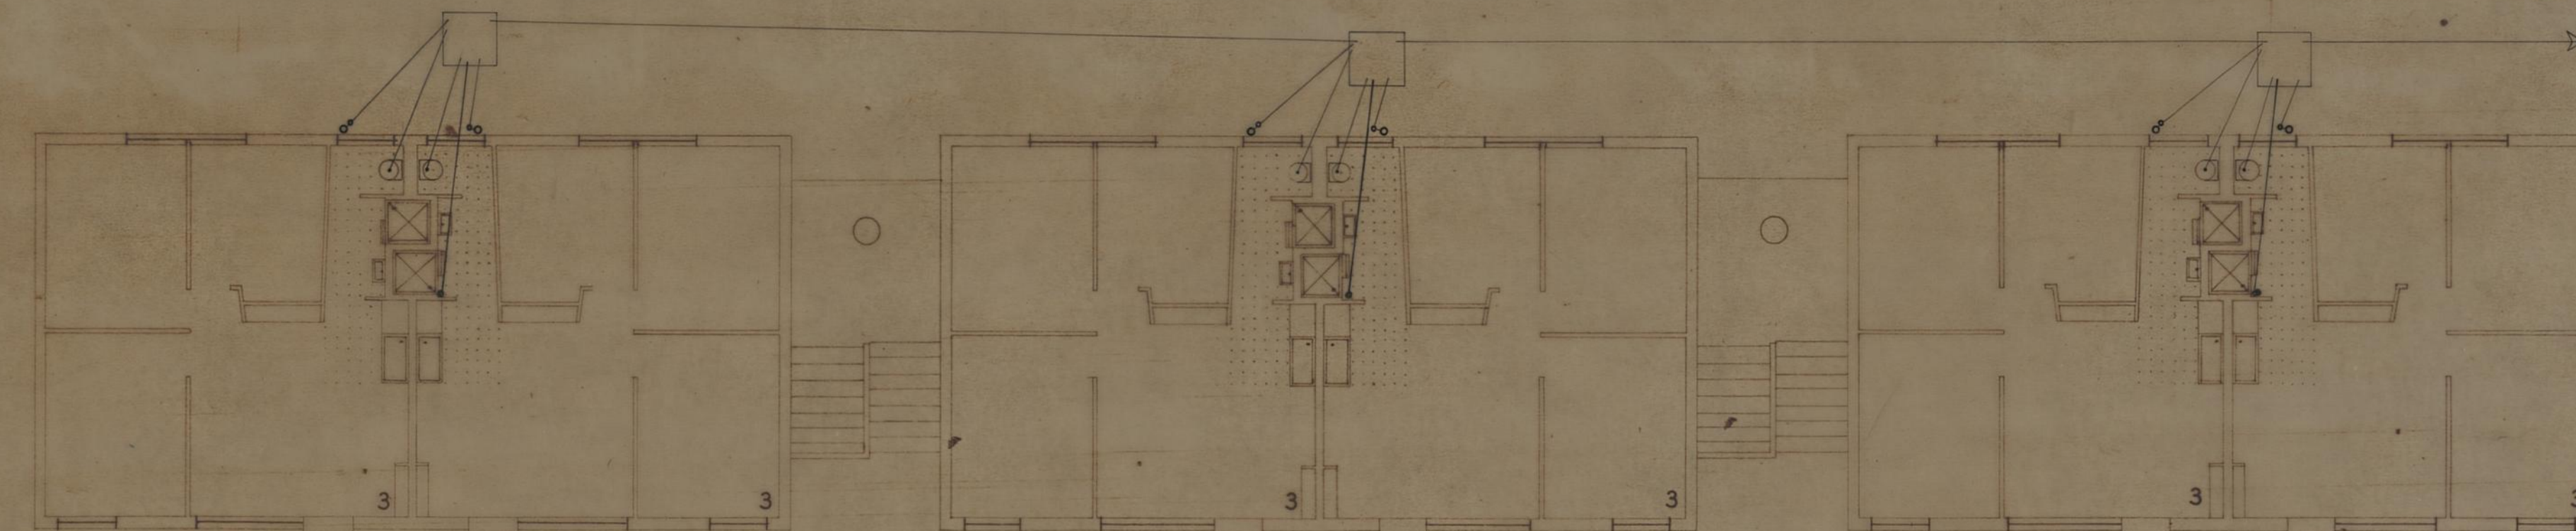


BLOCOS A-D-F-B

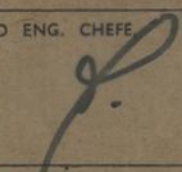GRUPO DE MORADIAS POPULARES DO BOM SUCESSO		CAMARA MUNICIPAL DO PORTO	
PLANTAS do R/C		DIRECÇÃO DOS SERVIÇOS DE HABITAÇÃO	
REDE INTERNA DE ESGOTOS DE ÁGUAS FINAS		REPARTIÇÃO DE CONSTRUÇÃO DE CASAS	
O ENG. CHEFE	DESENHOU.	DESENHO N.º	
	PROJECTOU.	ESCALAS	1:100
		ANULADO	
		SUBSTITUÍDO	
		DATA	JANEIRO DE 1973

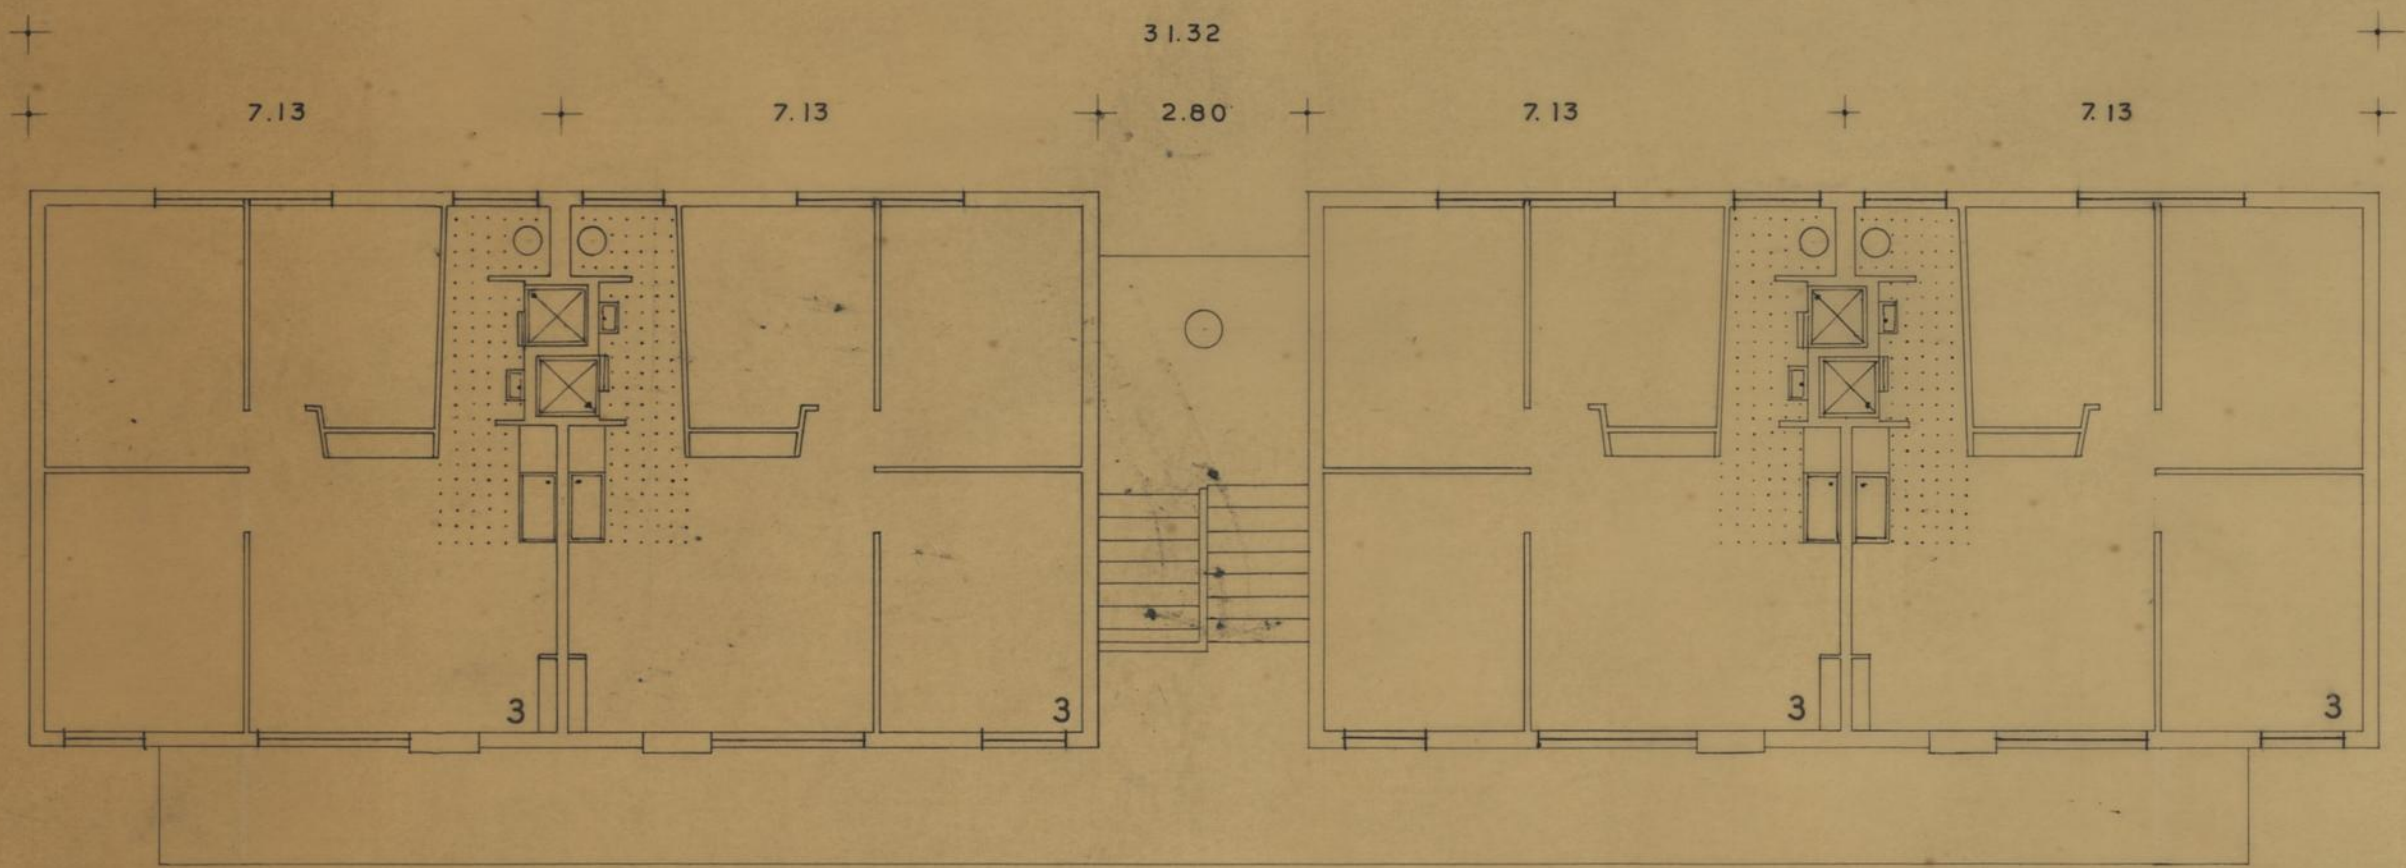

BLOCOS C E

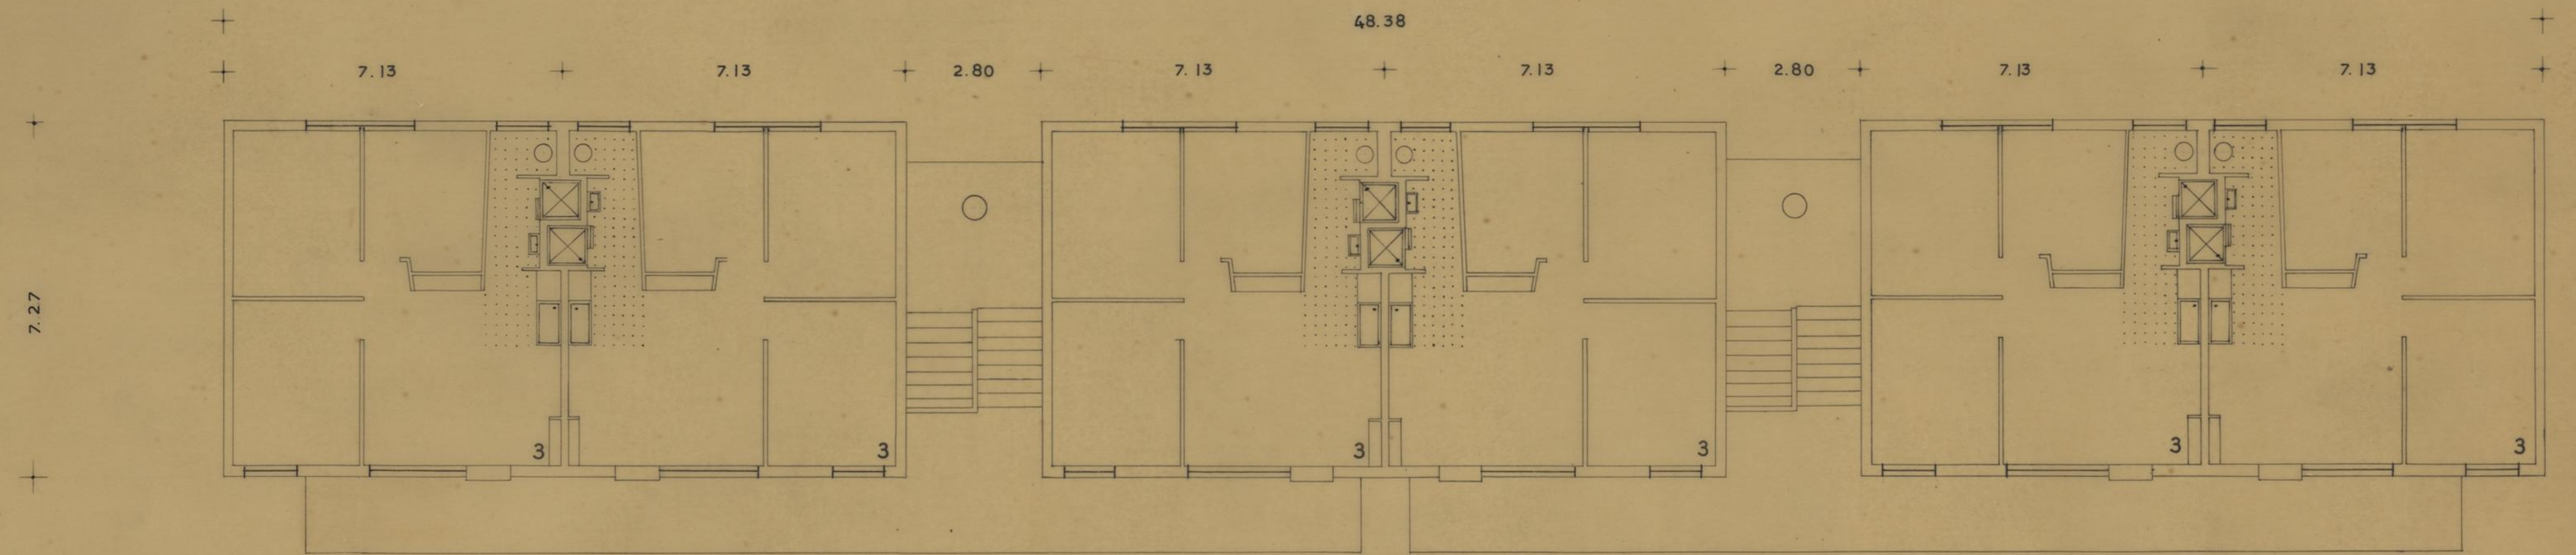


BLOCOS A B D F

C.M. P.	GRUPO DE MORADIAS POPULARES DO BOM SUCESSO		B S
	PLANTAS		
D. S. U. O. S. O M. H. P.		ESCALA 1:100	JULHO 1956

Revisado d. l.

Visto
O Eng. Chefe

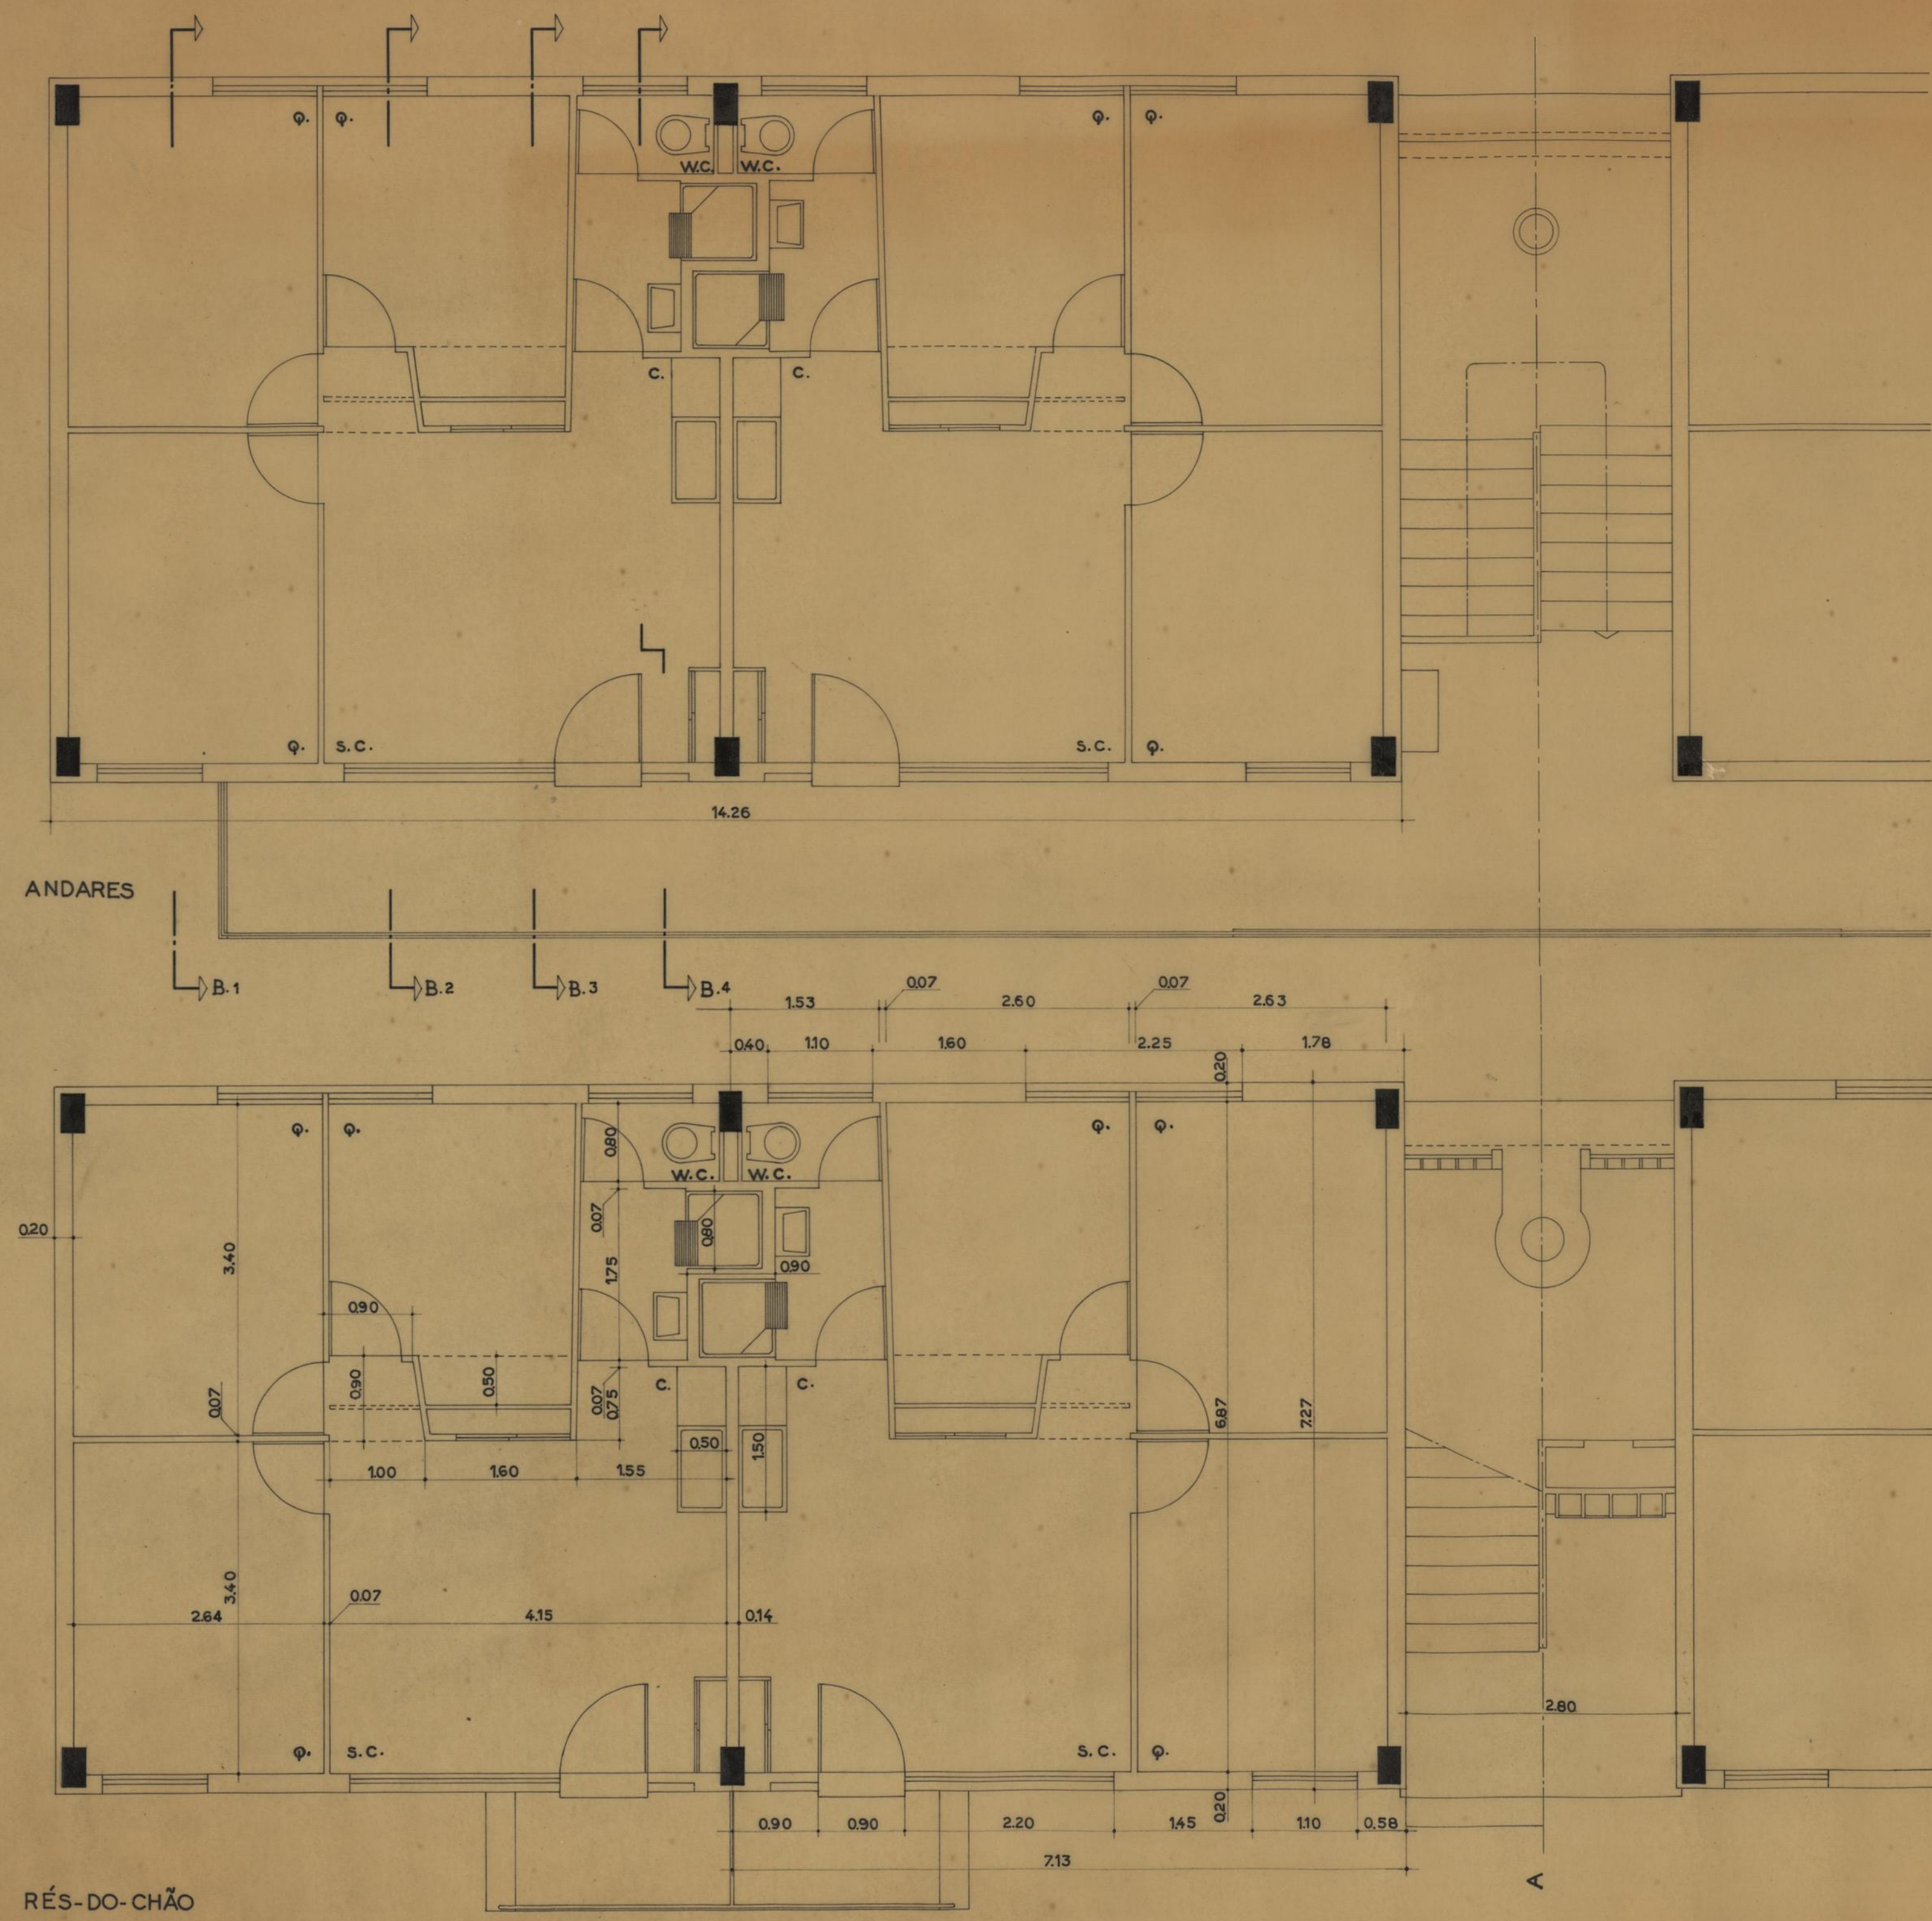


C.M.P. D. S. U. O. S. O. M. H. P.	GRUPO DE MORADIAS POPULARES DO BOM SUCESSO		B S
	PLANTAS	TIPO 3	
		ESCALA 1:50	Julho 1956


Alameda d'Almeida

Visto
O Eng. Chefe

Des. José Silva

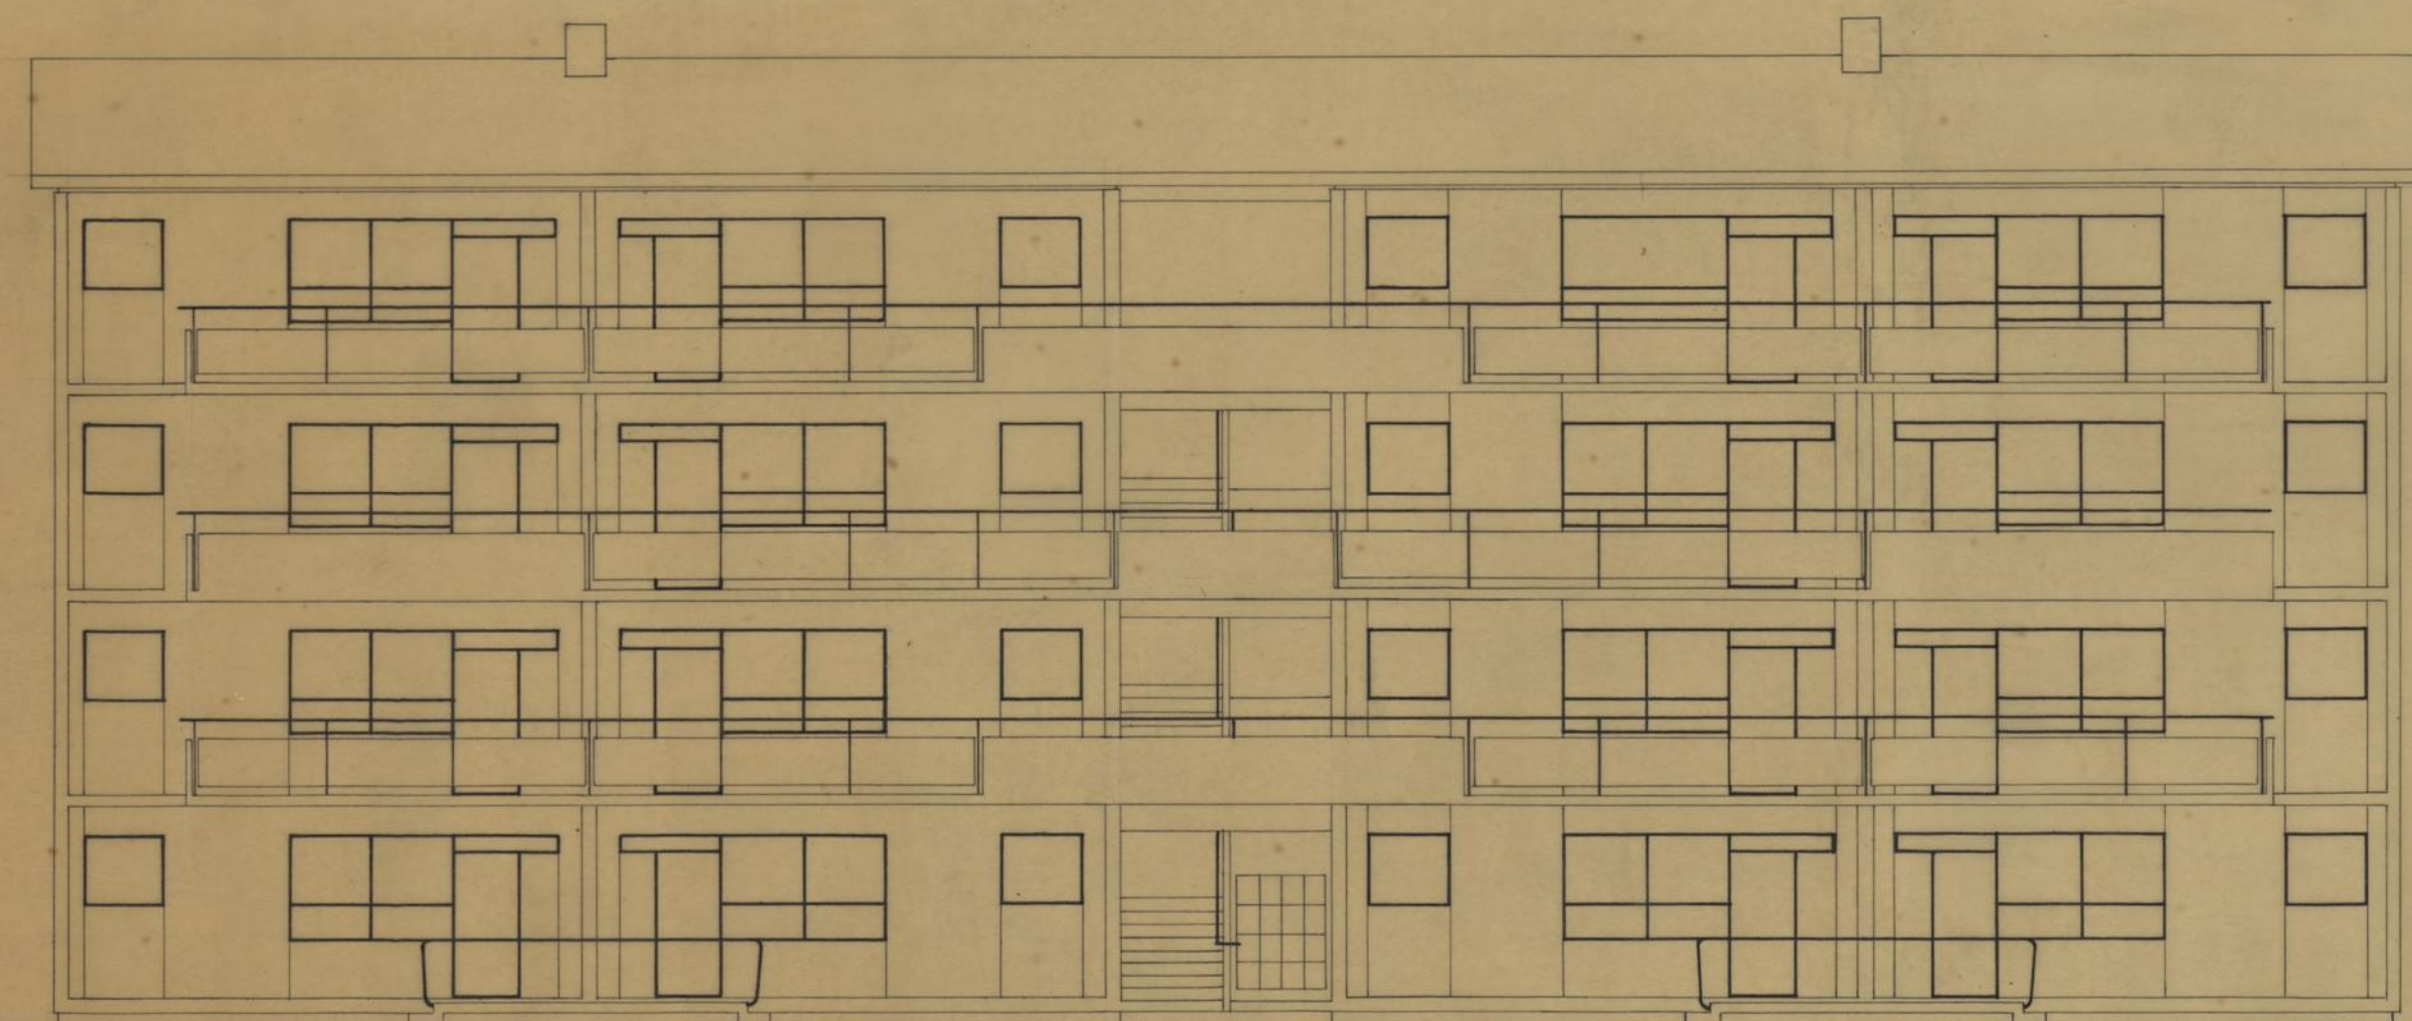

BLOCOS C E

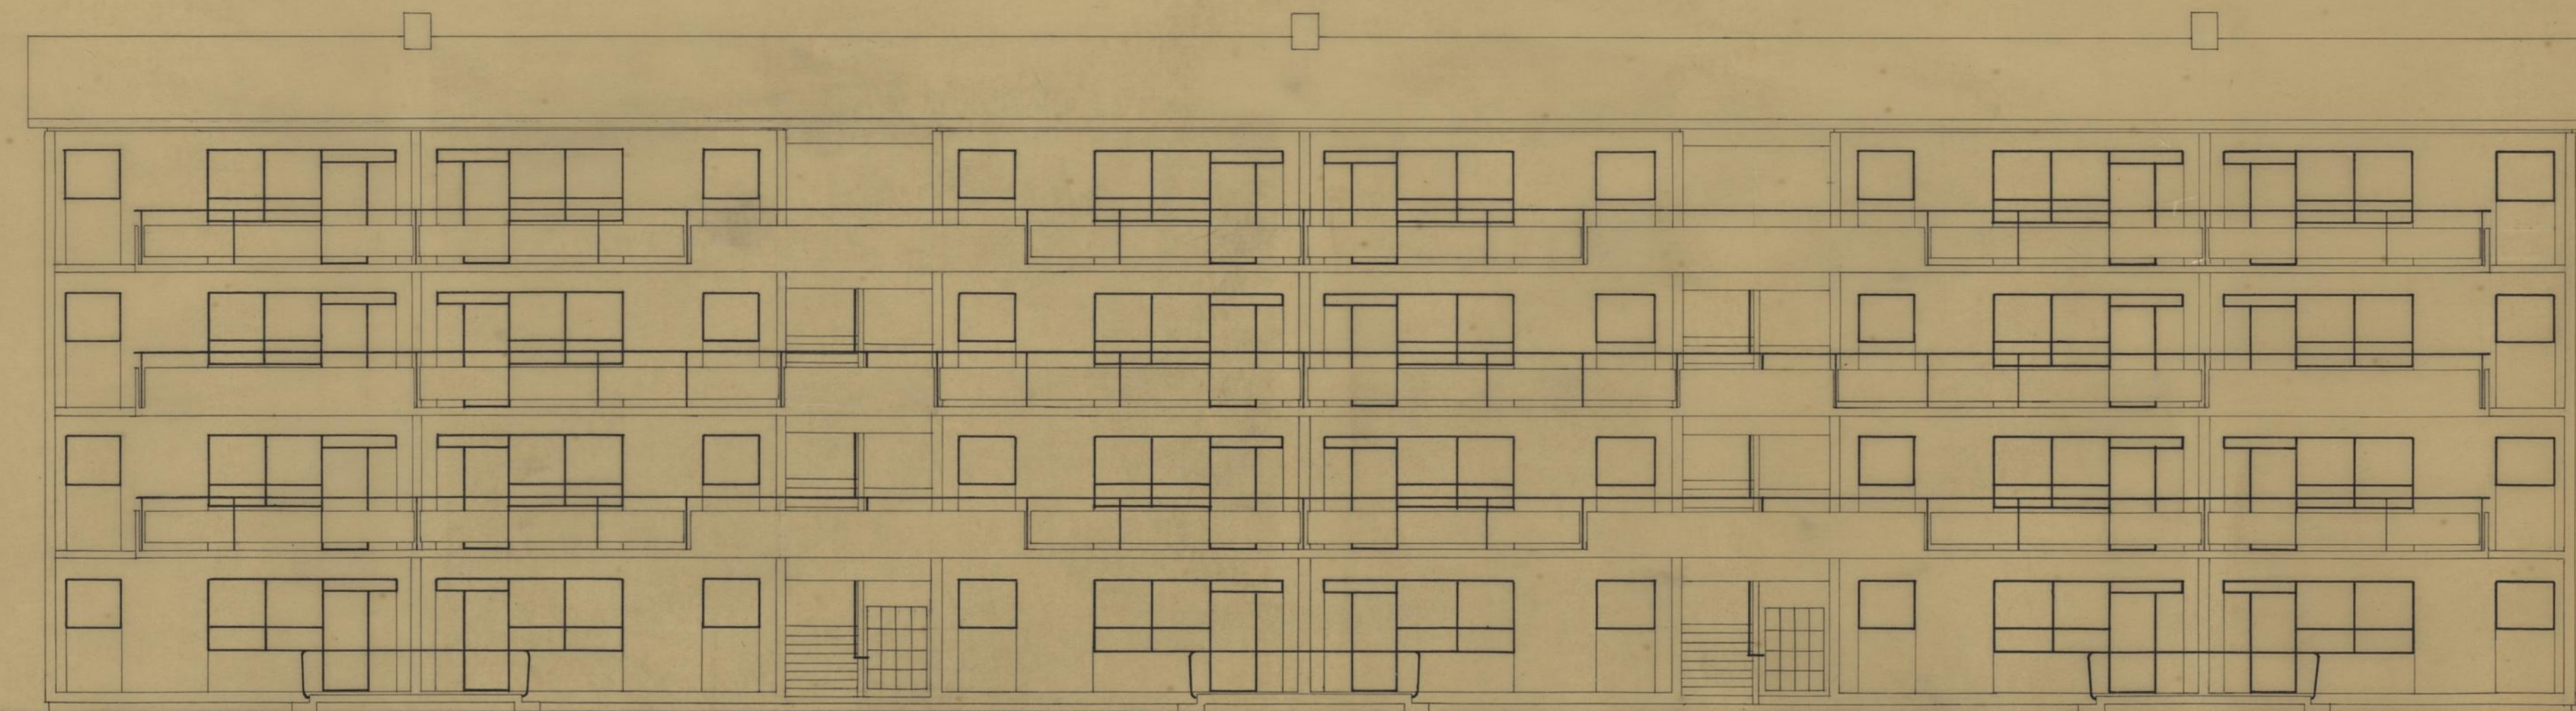

BLOCOS A B D F

C.M.P. D. S. U. O. S. O. M. H. P.	GRUPO DE MORADIAS POPULARES DO BOM SUCESSO		B S
	ALÇADOS		
	ANTERIORES	ESCALA 1:100	
			JULHO 1956

Revisão de Eng.

Visto
O Eng. Chete

Des. M. Gouvêa



BLOCOS C E




BLOCOS A B D F

C.M.P. D. S. U. O. S. O. M. H. P.	GRUPO DE MORADIAS POPULARES DO BOM SUCESSO		B S
	ALÇADOS		
	POSTERIORES	ESCALA 1:100	JULHO 1956


Desenho d'Ar.

Visto
O Eng. Chefe


Des. M. Gouvêa

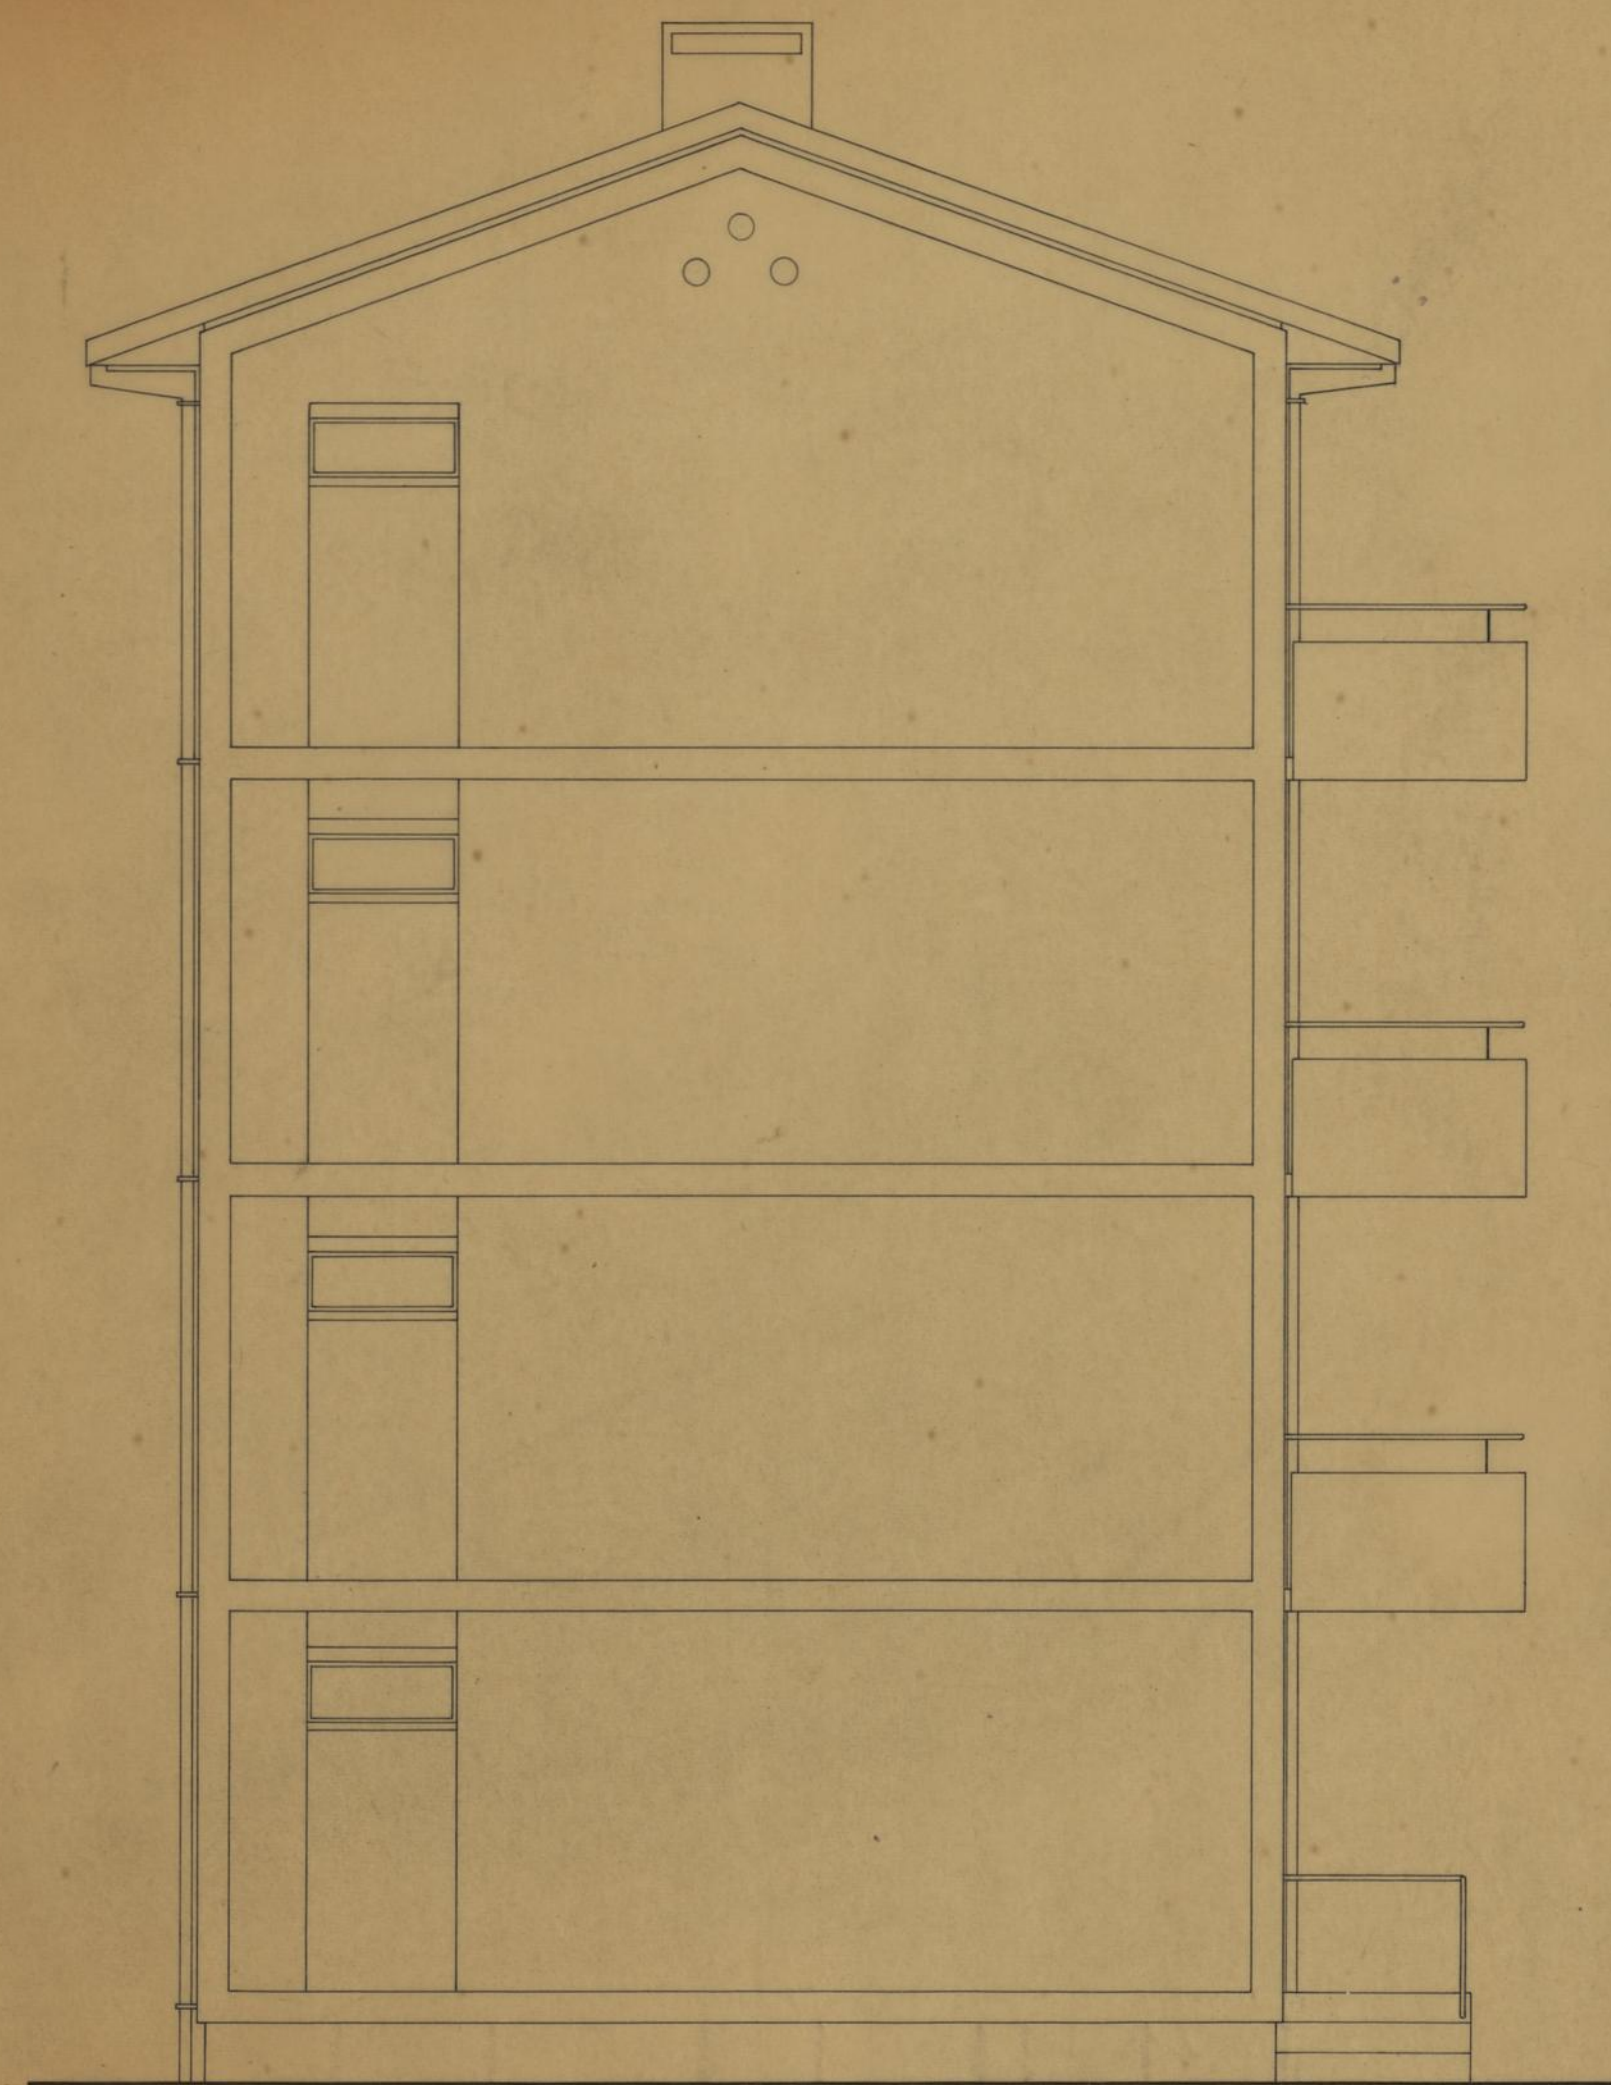

FACHADA LATERAL

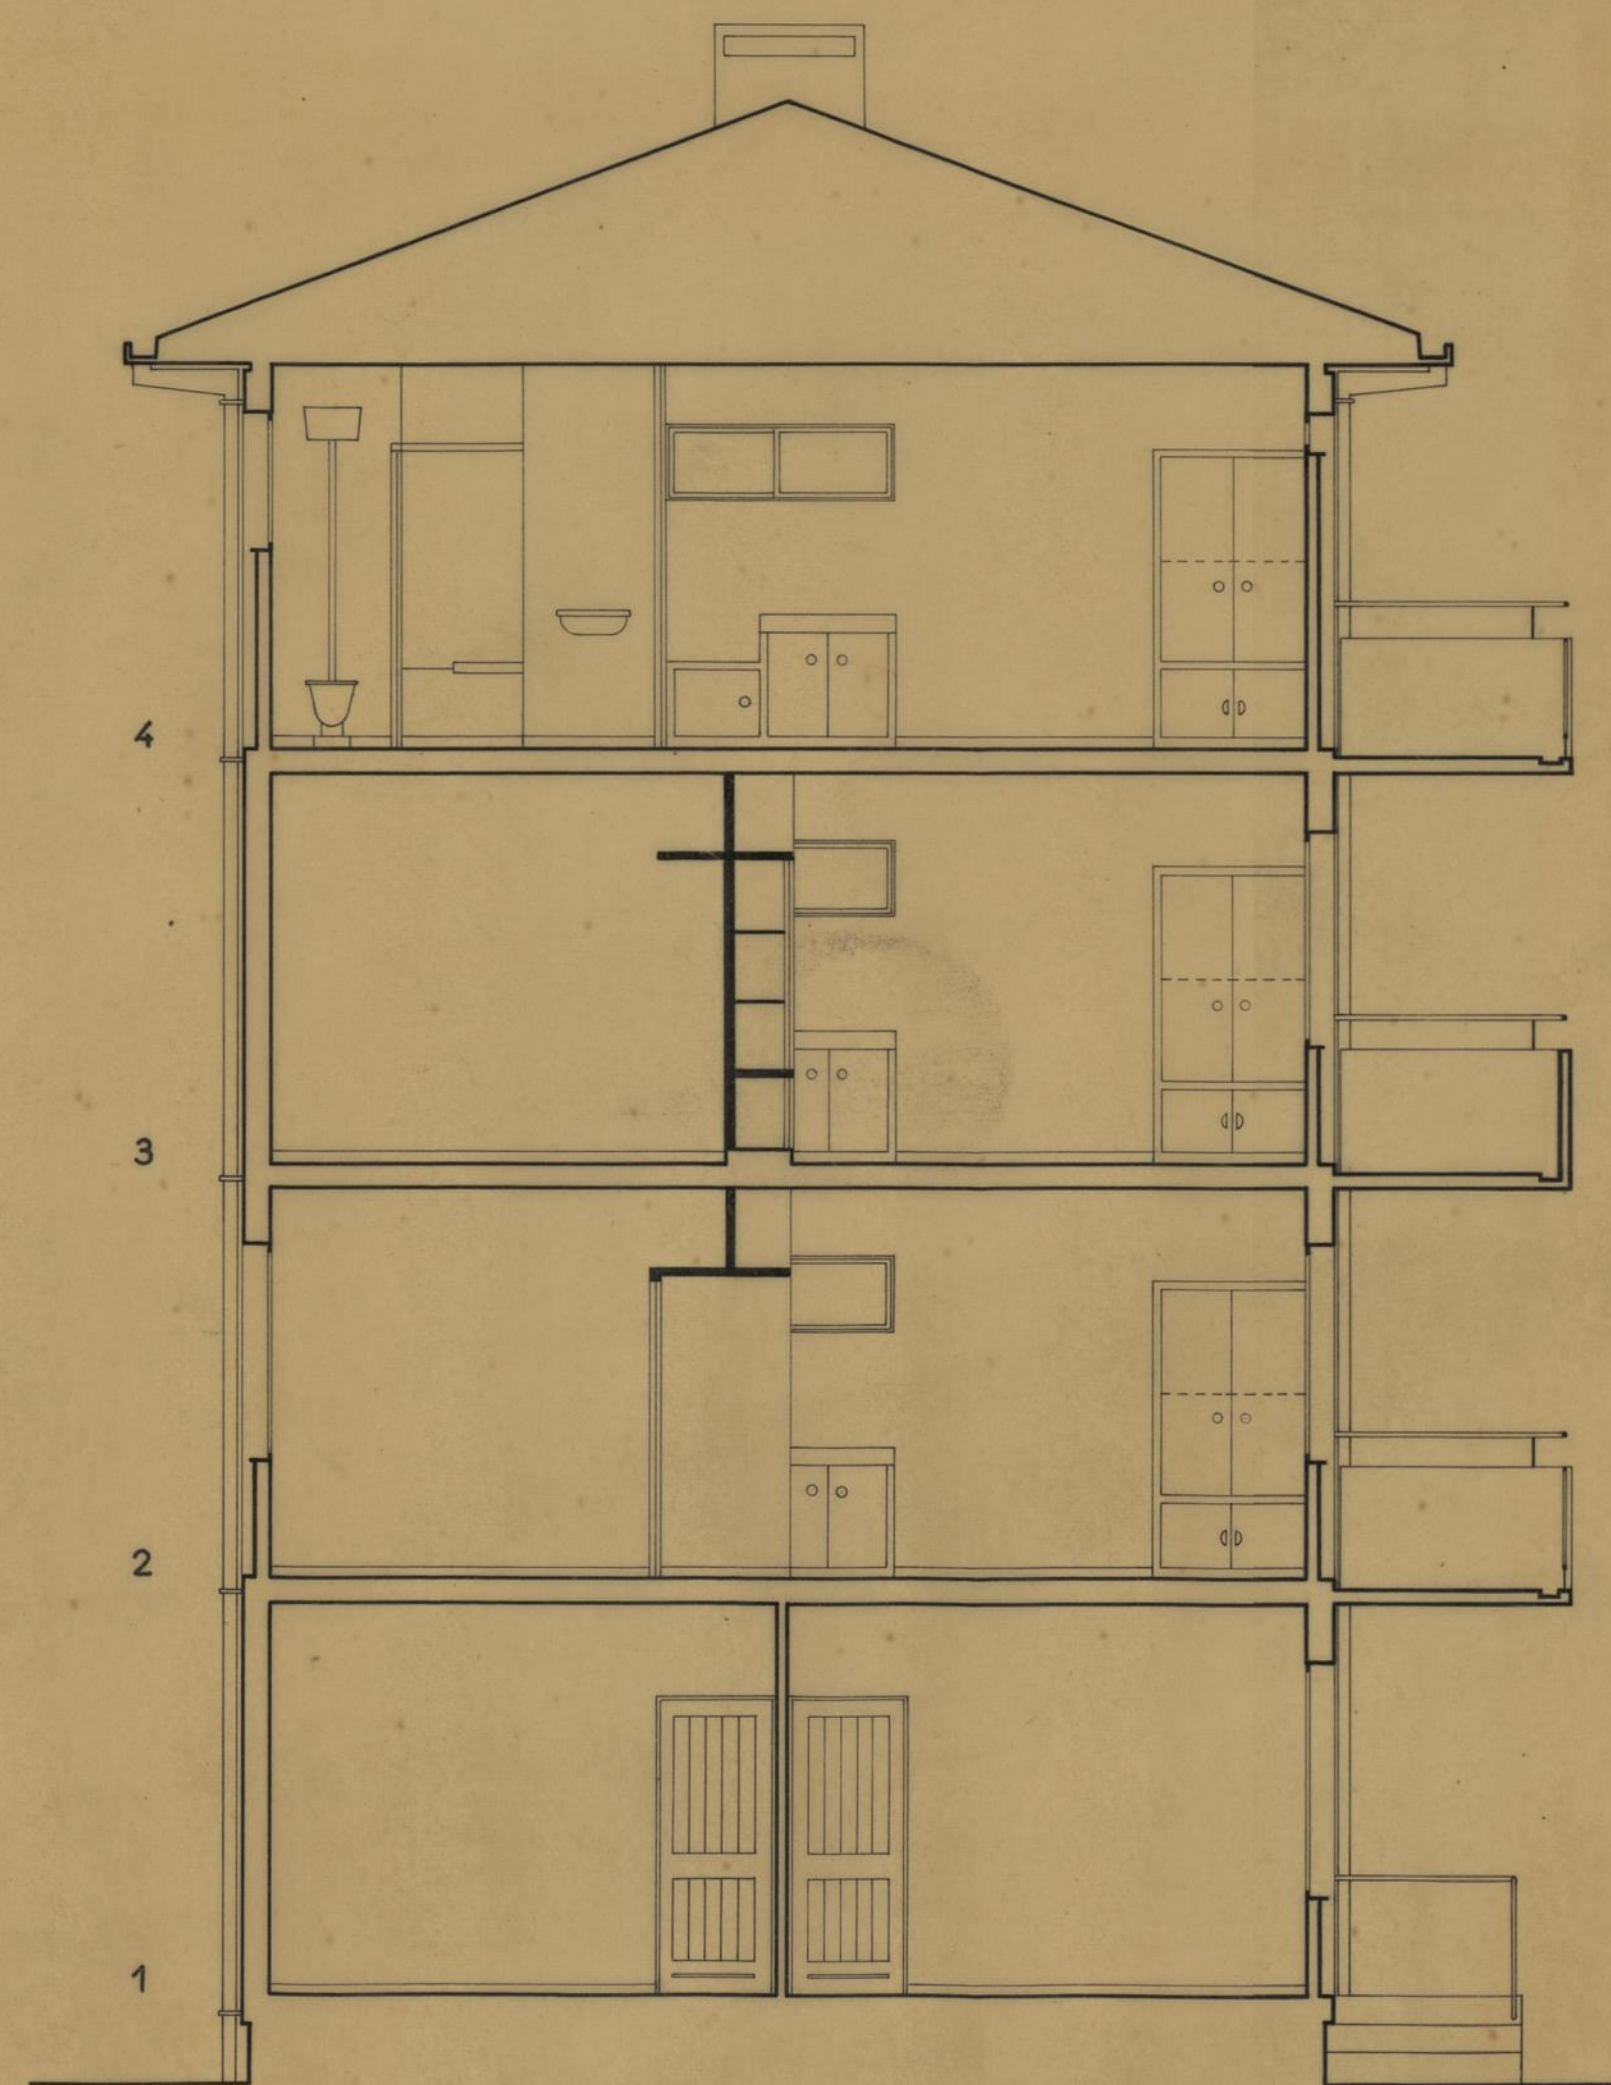

CORTE. B

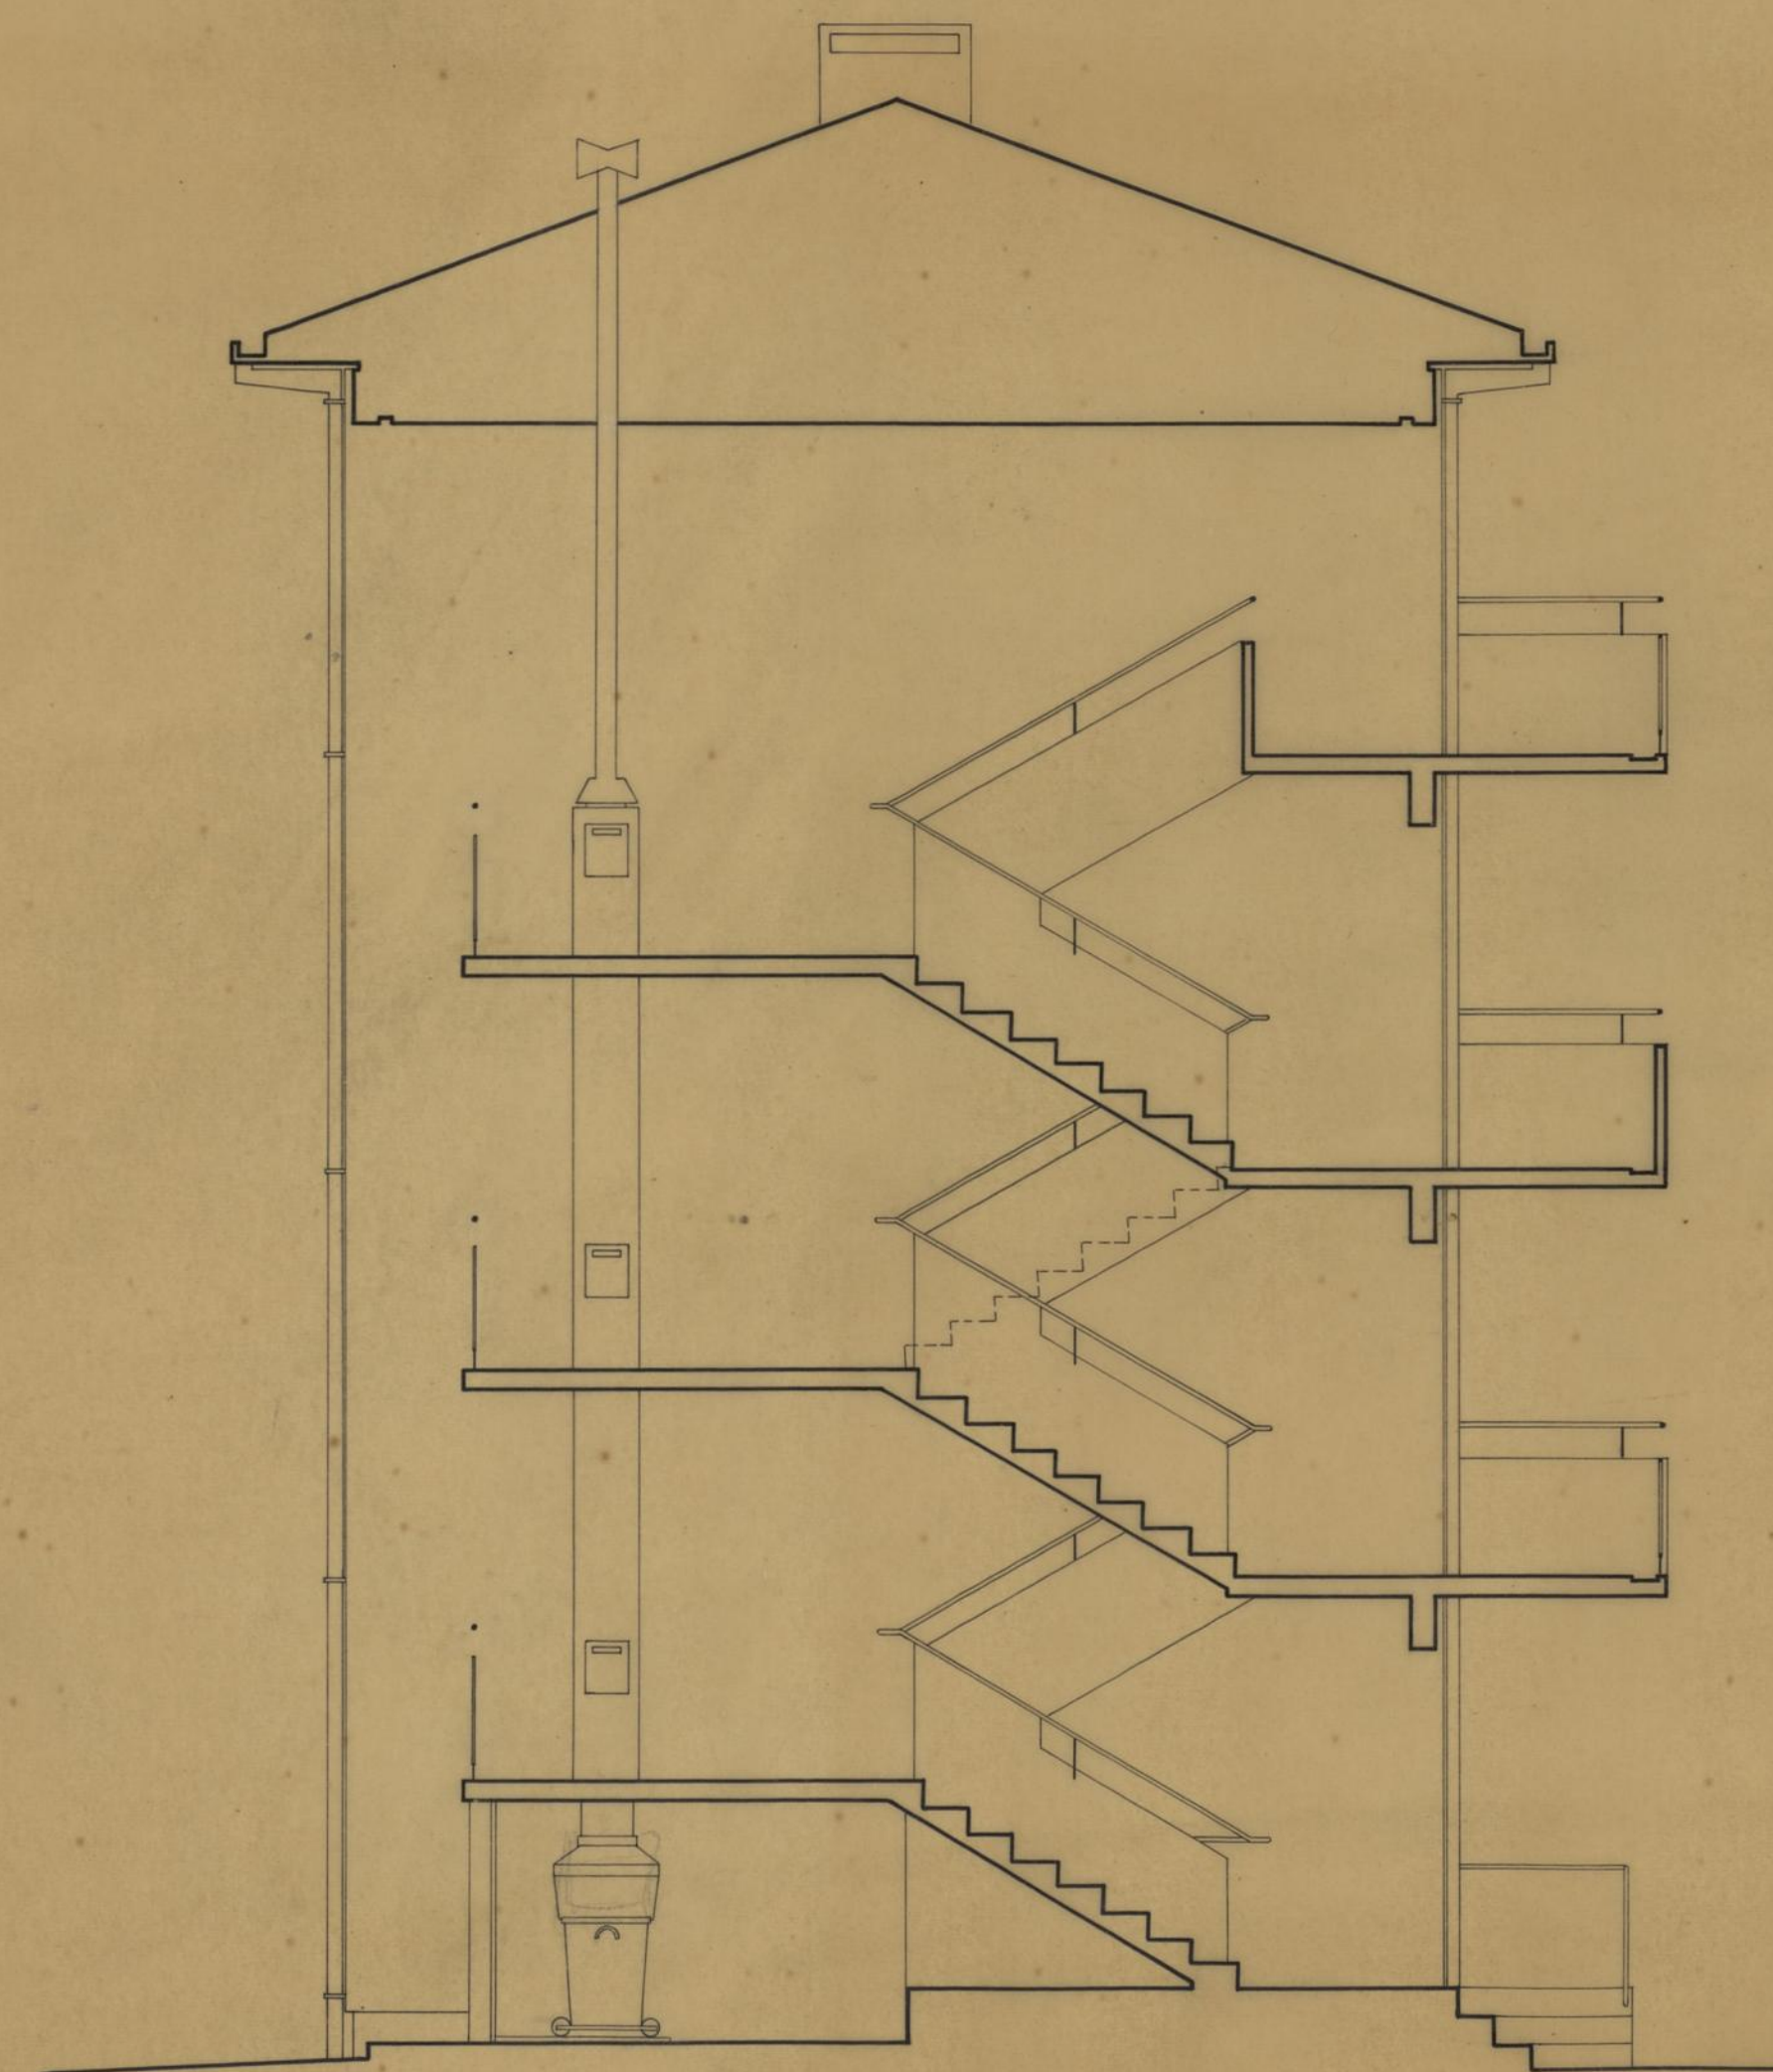

CORTE. A

C.M.P.	GRUPO DE MORADIAS POPULARES DO BOM SUCESSO		B S
	FACHADA E CORTES		
D. S. U. O.	TIPO 3	ESCALA 1:50	Julho 1956
S. O. M. H. P.			

Alameda d'la
arg.

Visto
O Eng. Chefe

[Signature]

Des. José Silva



POSTERIOR



ANTERIOR

C.M.P.	GRUPO DE MORADIAS POPULARES DO BOM SUCESSO		B S
	ALÇADOS	PARCIAIS	
D. S. U. O. S. O. M. H. P.	TIPO 3	ESCALA 1:50	Julho 1956

Alvaro de Azevedo
arg.

Visto
O Eng. Chefe