



DETAHES

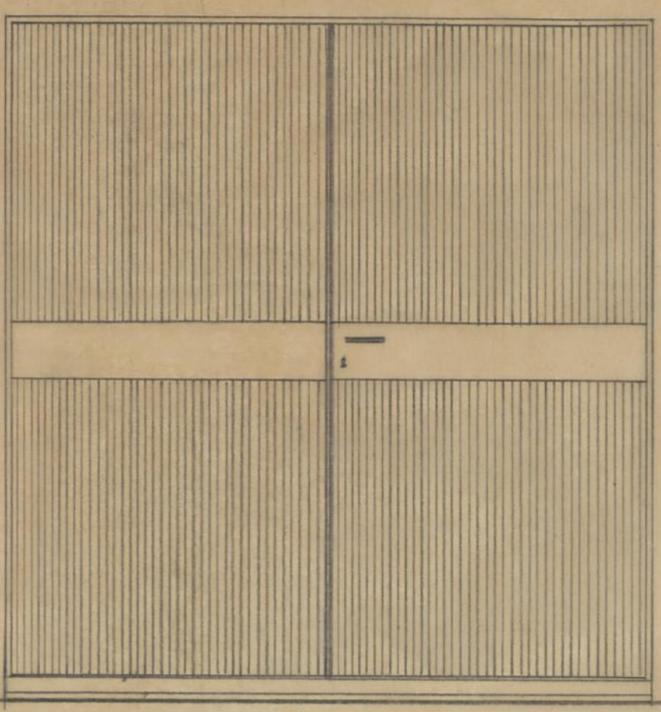


ALÇADO ESC. 1:20

CHADA DE FERRO DE 3/4 DE ESPESURA

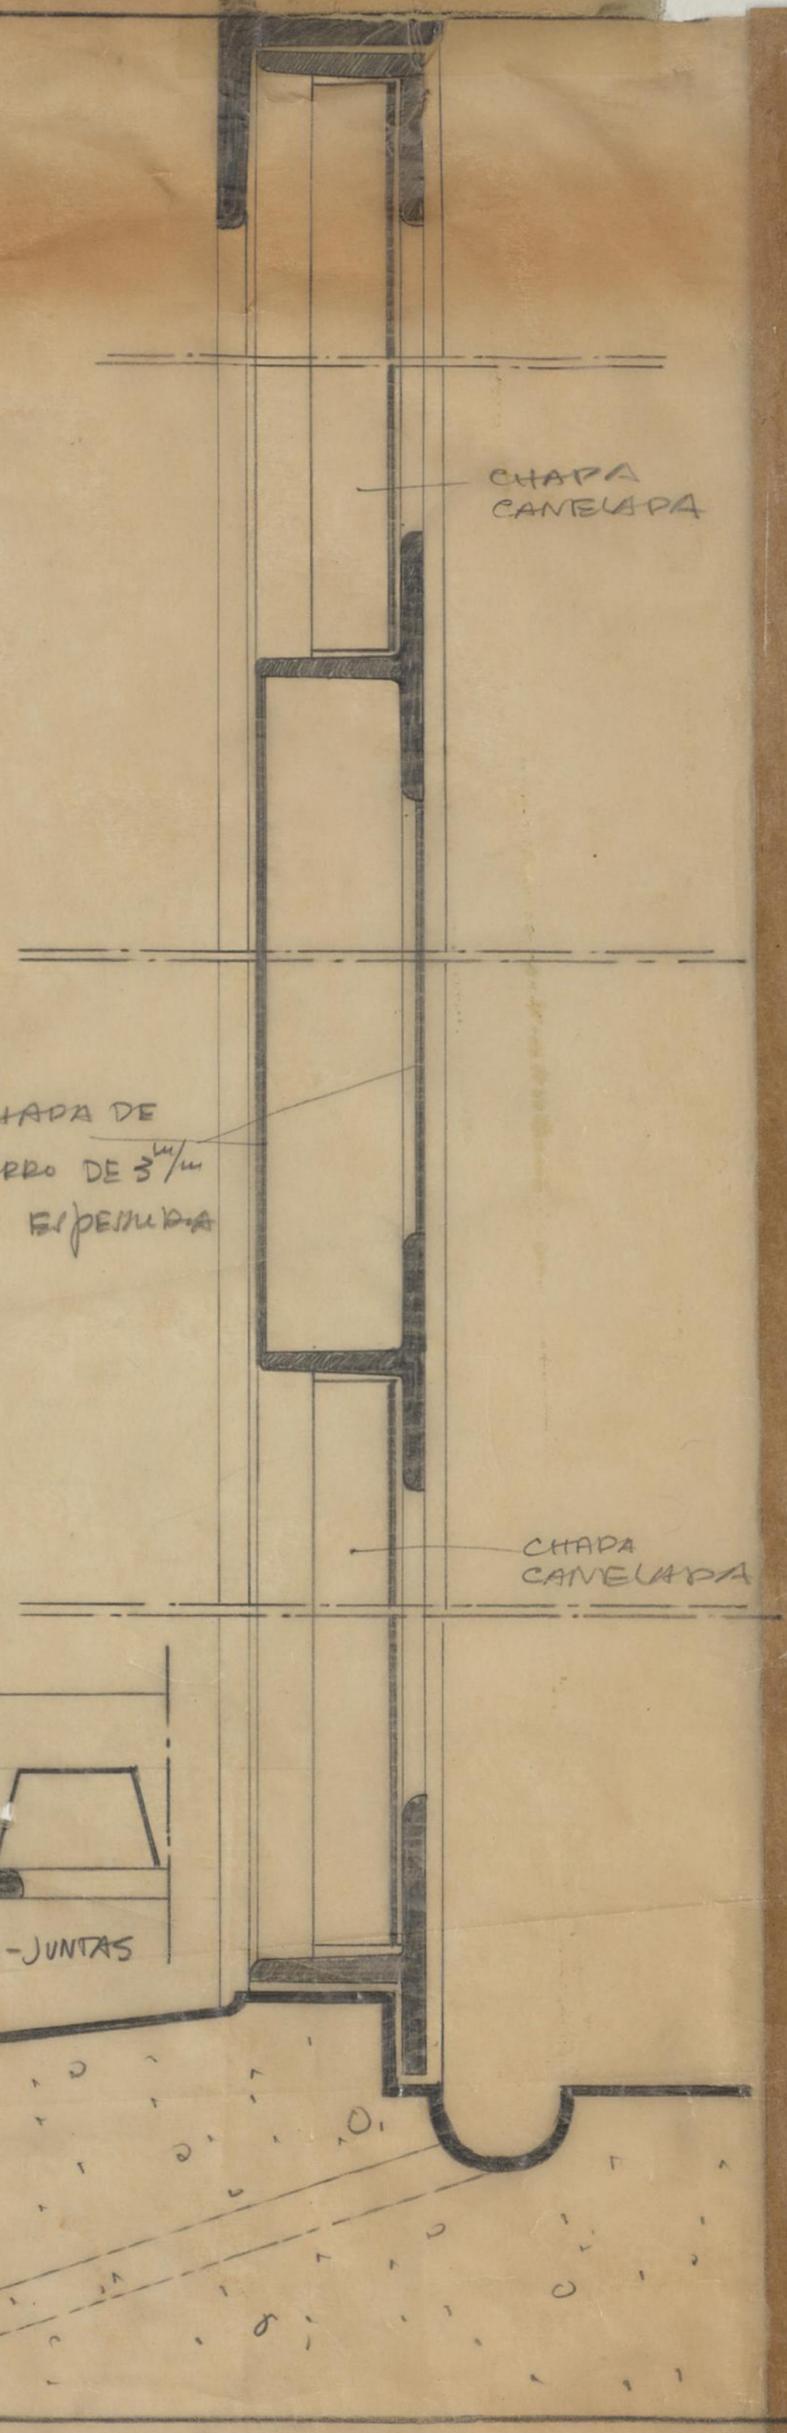

CHADA CANELADA

CHADA CANELADA

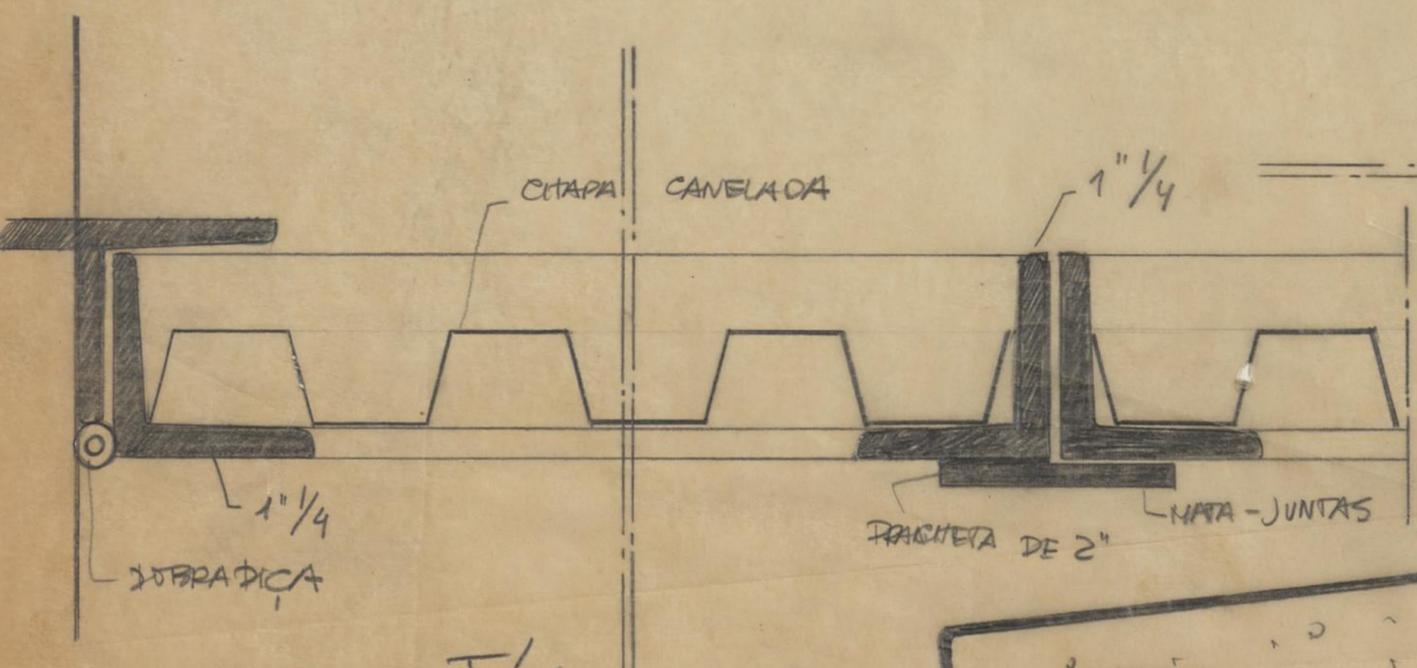

CHADA CANELADA

1 1/4


TRACHEIRA DE 2"

MATA-JUNTAS

1 1/4

SOBRADICA

PLANTA ESC. T/N

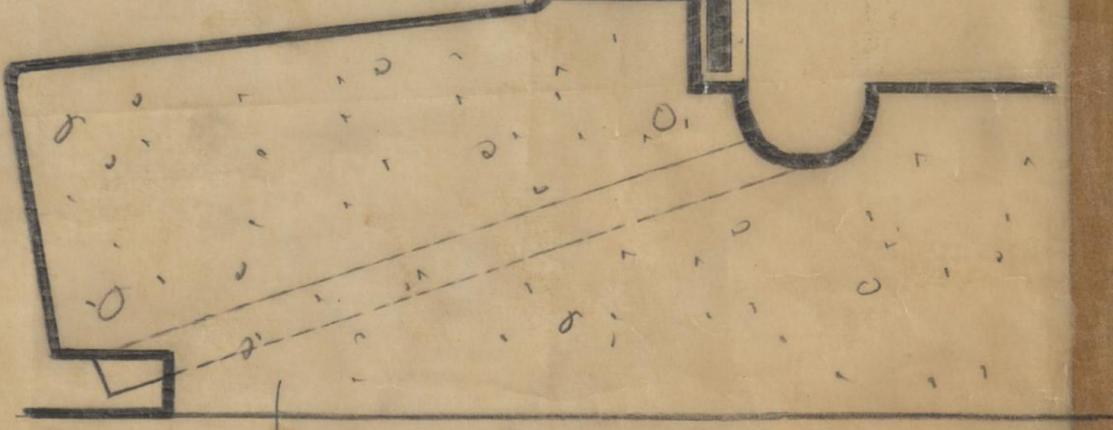

SOLEIRA EM CIMENTO

CORTE ESC. T/N

BORTES EM FERRO PARA AS CAVES DO BLOCO 15 DO BAIRRO DO CERRO DO PORTO

Junho 1963
Pereira