

DEFERIR em nome dos termos
da informação
Porto, em sessão de Câmara Municipal,
4 de Dezembro de 1920



152
16
St. Paulo
F. J. J. J.



ayes de Oliveira

6923
7-12-20
Santo
Lamara
do Porto

Diz Alberto Garcez Lencastre, morador
na rua do Almada nº 377, que desejando
mandar construir uma deventure na
dita rua nº 377 a 389 conforme os
desenhos juntos em duplicados, nem
por isso

Pedir deferimento

Porto 29 de Novembro de 1920

1333
Pelo requerente
Antonio Pinto Junior

Para entrar no Coiro Municipal da conta de
Rs 454000 constante da informação
foi passada a guia nº 774 que nesta data
foi enviada a tesouraria.
Rep.º da Fazenda Municipal.

De Dezembro de 1920
Licença nº 932
de 13 de Dezembro de 1920

R.E.
SA REPARTIÇÃO
Registo. 1333
27-11-1920

153
APPROVADA PORTO EM CAMARA

4 DE Setembro DE 1920

O PRESIDENTE



Memoria descriptiva

Trata-se da Construção de uma deventura na
rua do Almada N.º 377 a 389, freguesia de Cedofeita
Porto.

Toda a Construção será feita em madeira de
Castanho conforme indica nos desenhos juntos a
tracos de tinta Carmim

Calculos de Vigas

3 vigas por vão

Carga total sobre as vigas

18.000

por viga

6.000

Comprimento

3,10

por tanto, a altura das vigas

0,240

$$h = \sqrt[3]{\frac{35 \times 2 \times 9.60}{48.000}} = 0,24$$

Porto 29 de Novembro de 1920



DESENHO A QUE SE REFERE O REQUERIMENTO
DE
ALBERTO GARCIA LENCOSTRE

Planta Topografica
Escala 1/500

APPROVADA PORTO EM CAMARA
4 DE Setembro DE 1920
PRESIDENTE

Rua do Almada n.º 377 e 389

0805 DE
0810 (DE C.) DE

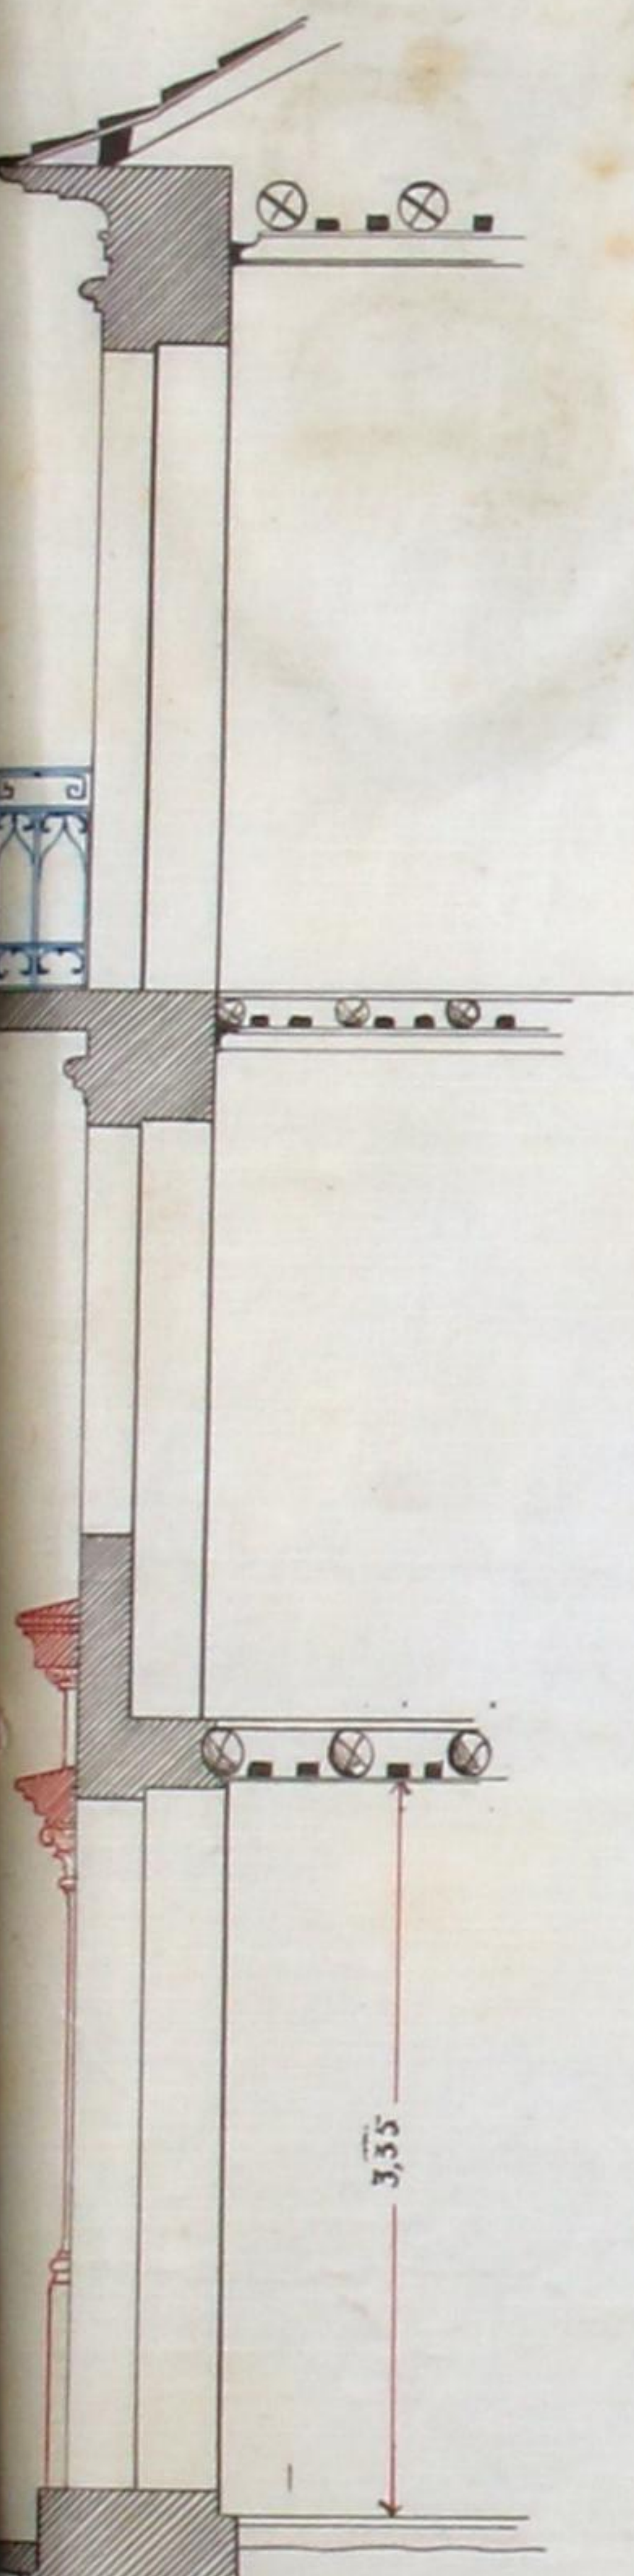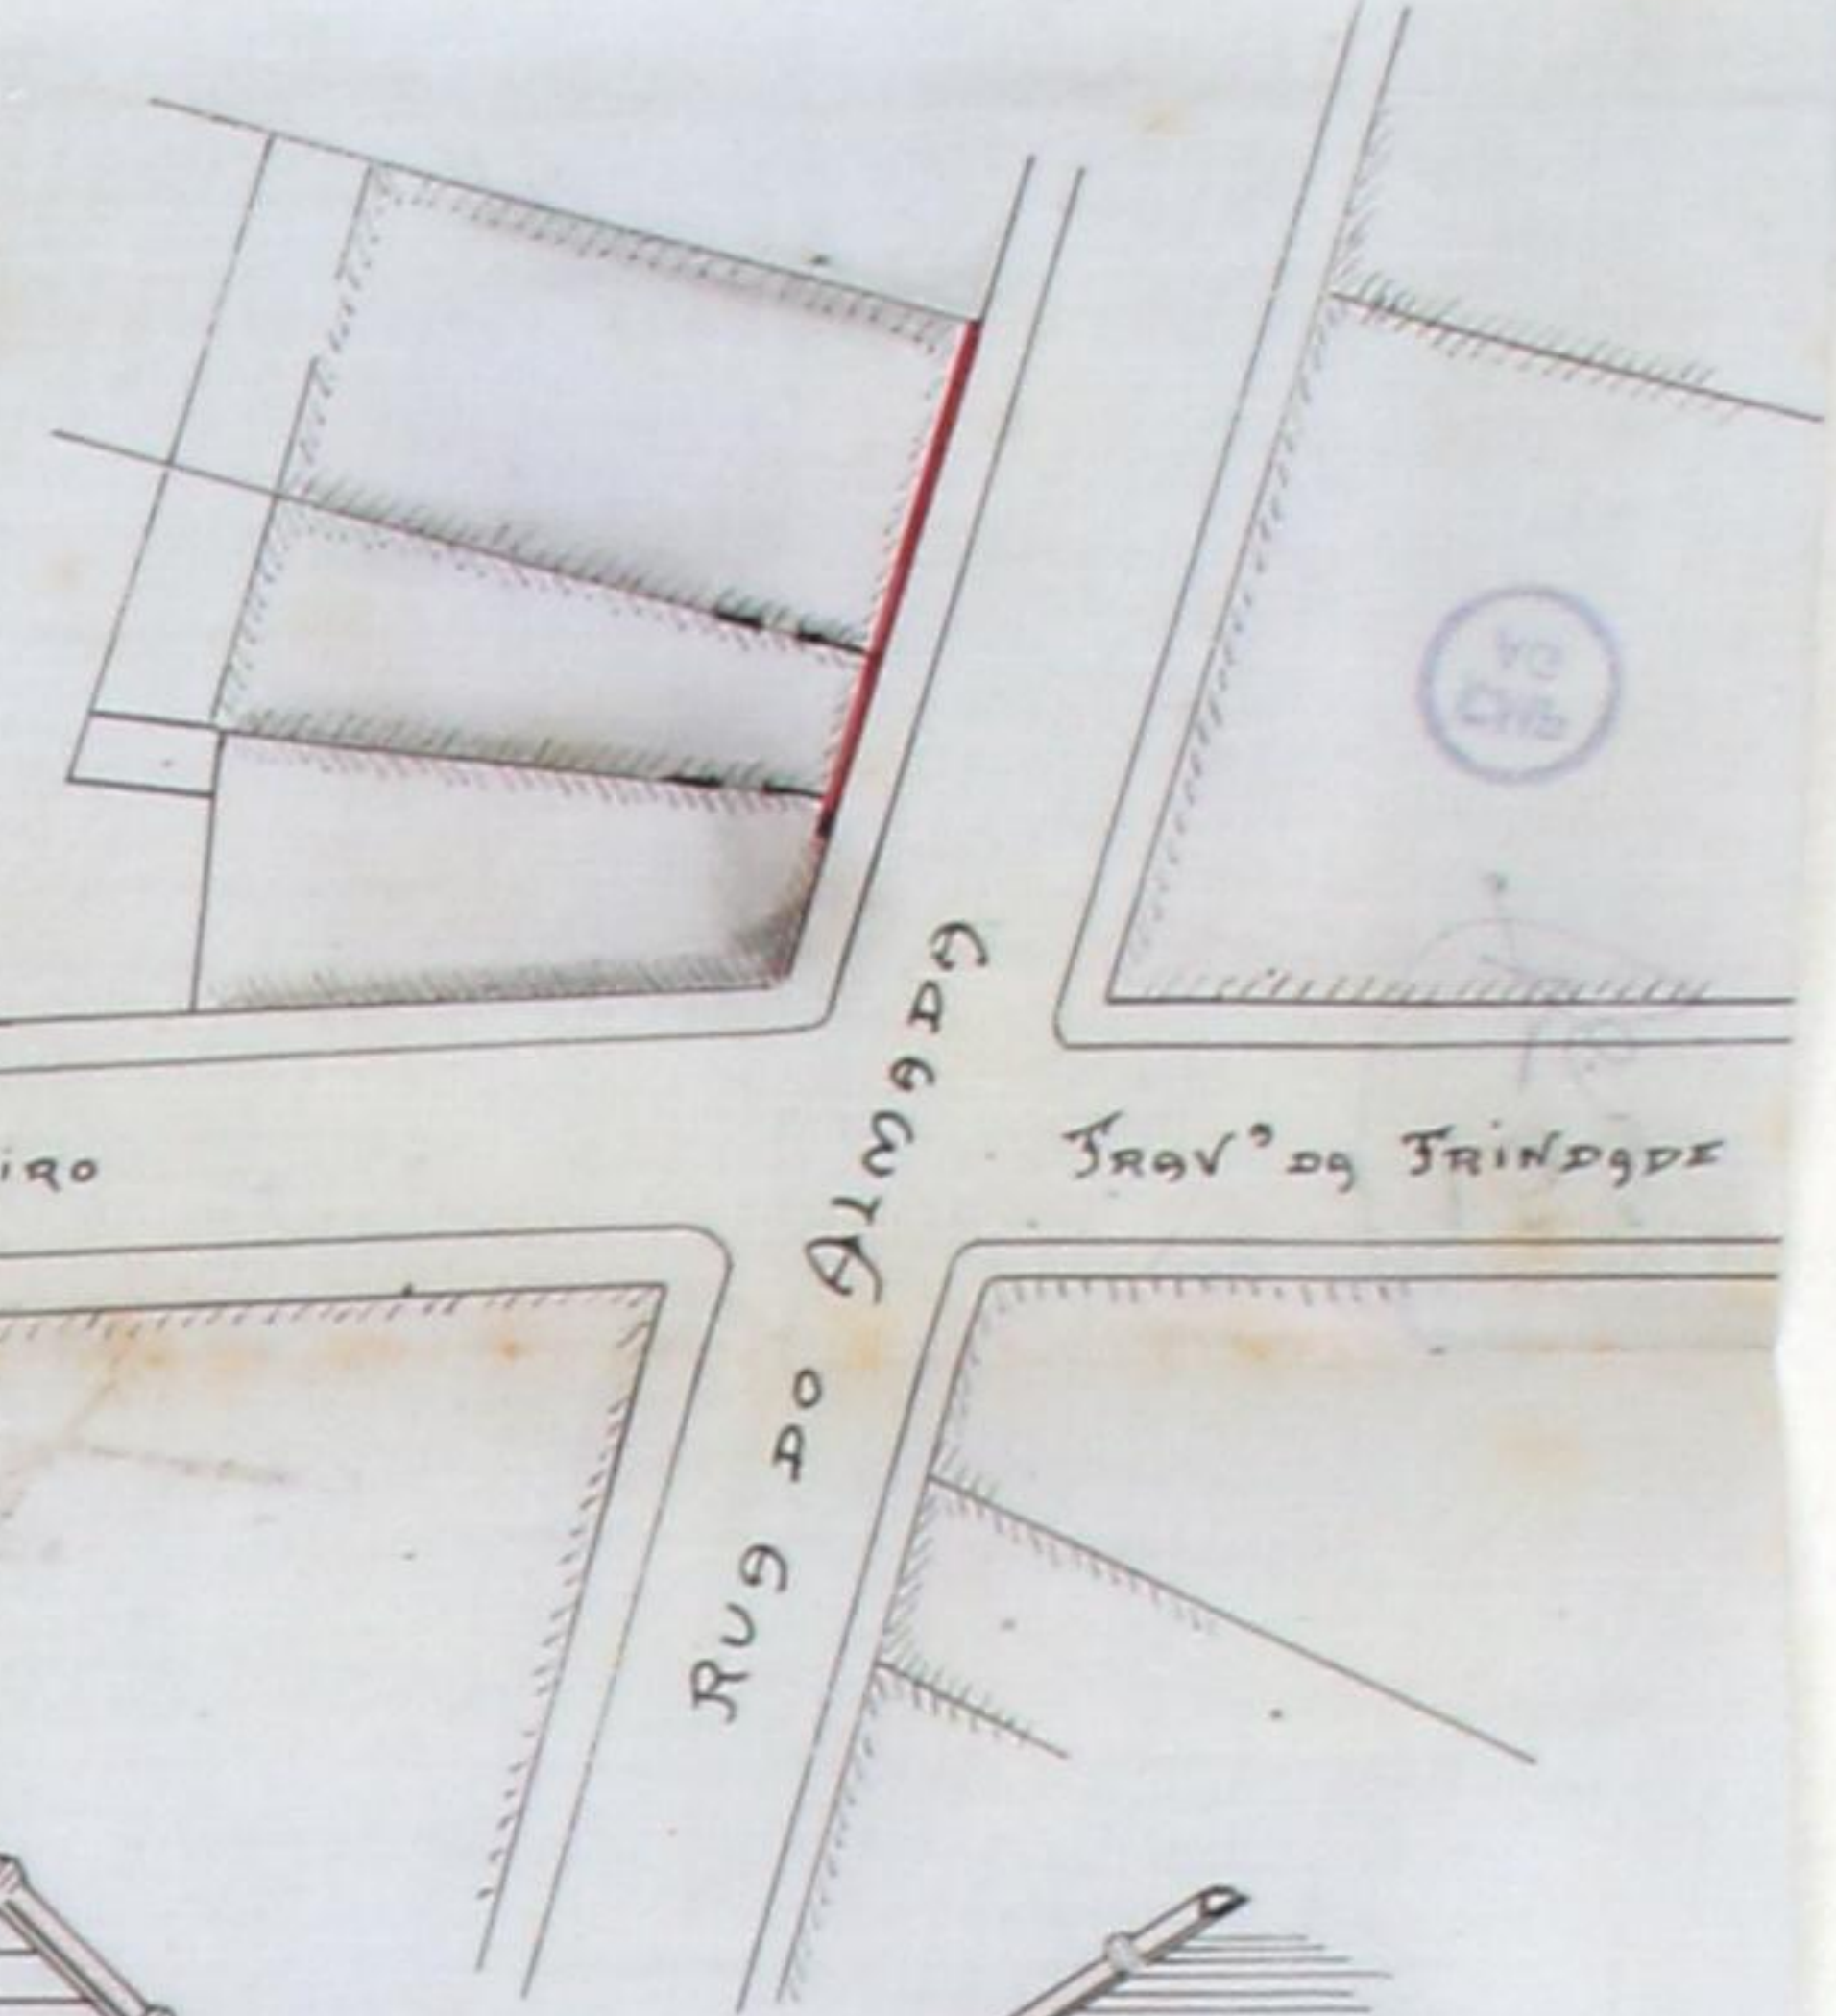

Corte A-B

Principal

Escala 1:50



(Modelo F)

Registo { N.º 1333 R.E.
Data 29-11-920
Licença { N.º
Data



Câmara Municipal do Porto

3.ª Repartição — Obras Públicas

OBRAS DIVERSAS

Especificação da obra: *construção de devanilure*

Requerente: *Alberto Carcer Sercaente*

Morada: *rua da Amada, 377*

Situação da obra: *rua da Amada, 377 a 389*

Responsável:

Está nos casos do art. do Cod. de Post.

Declaração de responsabilidade:

Projecto da obra:

Ar. de Estética
20-11-920
[Signature]

COMISSÃO DE ESTÉTICA

APROVADO

CIDADE DO PORTO

Sessão de 2 de Dezembro de 920
O Secretário

[Signature]

[Signature]

Frederico Oliveira

Condições a impôr:

Alinhamento:

Nível de soleiras: } a determinar

Depósito: 45400

Licença 2450

Taxa 23420

Observações:

Informa que o pedido está no caso de
ser aprovado.

3-12-920

O Brig.º Chefe

~~Proposto
de fomento
Infraestrutura~~

~~Assinatura~~

Câmara Municipal da Cidade do Porto



ANO CIVIL DE 1920



Guia de entrada de depósito N.º 774

Despacho de 4 de Dezembro de 1920

Dinheiro corrente	45\$00
Papeis de crédito	\$
Total Esc. . . .	45\$00

Pela presente guia vai Alberto Garcia Lancaster
entrar no Cofre desta Municipalidade com a quantia de quarenta e cinco escudos
em dinheiro

como depósito de garantia ás condições em que lhe foi concedida a licença
N.º 32 desta data, para construir uma devanure no prédio
N.º 377 a 387 da rua do Almada

quantia de que o respectivo tesoureiro passará o competente recibo.

Porto e Repartição de Fazenda Municipal, 13 de Dezembro de 1920

Seu O Chefe da 2.ª Repartição Municipal,

António Oliveira da Rocha

Recebi a quantia de quarenta e cinco escudos

supra mencionada.

Tesouraria Municipal do Porto, em 13 de Dezembro de 1920

Registada

Em 13 de Dezembro de 1920

O Tesoureiro,

António Oliveira da Rocha



Municipalidade do Porto

Concede-se licença a Alberto Garcia Loureiro

para que possa construir uma devanilheira no terreno n.ºs 377 a 389 da rua de Almeida, conforme o projecto que lhe foi apresentado em 4 de corrente
O regimento registo n.º 14 do alinhamento e nível de soleiras que lhe foram determinadas

em harmonia com o disposto no regulamento das edificações urbanas, decretado em 14 de Fevereiro de 1903, e ficando sujeito ao alinhamento e nível de soleiras que lhe serão designados gratuitamente e ao disposto nas respectivas posturas e mais deliberações municipais; e bem assim para que possa ocupar lugar em terreno público para depósito de materiais, devendo cumprir o disposto nos art.ºs 138 a 140 inclusivé do Código de Posturas Municipais.

Pôrto e Paços do Concelho, 13 de Dezembro de 1920
(a) Sebastião de Oliveira e Sousa 1.º Of.º

Pelo Engenheiro Chefe da 3.ª Repartição, subscrevi.
Thi
O PRESIDENTE, de B. B. B. B.

Desta, emolumentos para a
Câmara . . . 2\$50
Impresso . . . \$03
Taxa . . . 2320
2523
Alberto Garcia Loureiro

(a) Sebastião de Oliveira

Registada.

Depositou na tesouraria do Concelho a quantia de quarenta e cinco escudos Esc., conforme a guia n.º 774