



CORTE VERTICAL T.N.

NOTA: NAS VARANDAS COM GUARDA DE FERRO, OS PRumos DE MADEIRA VIRÃO ATÉ AO PAVIMENTO A PARTIR DO PARAPETTO E, NESSES Vãos INTERIORES DEVERÁ SER APLICADO VIDRO ARAMADO.

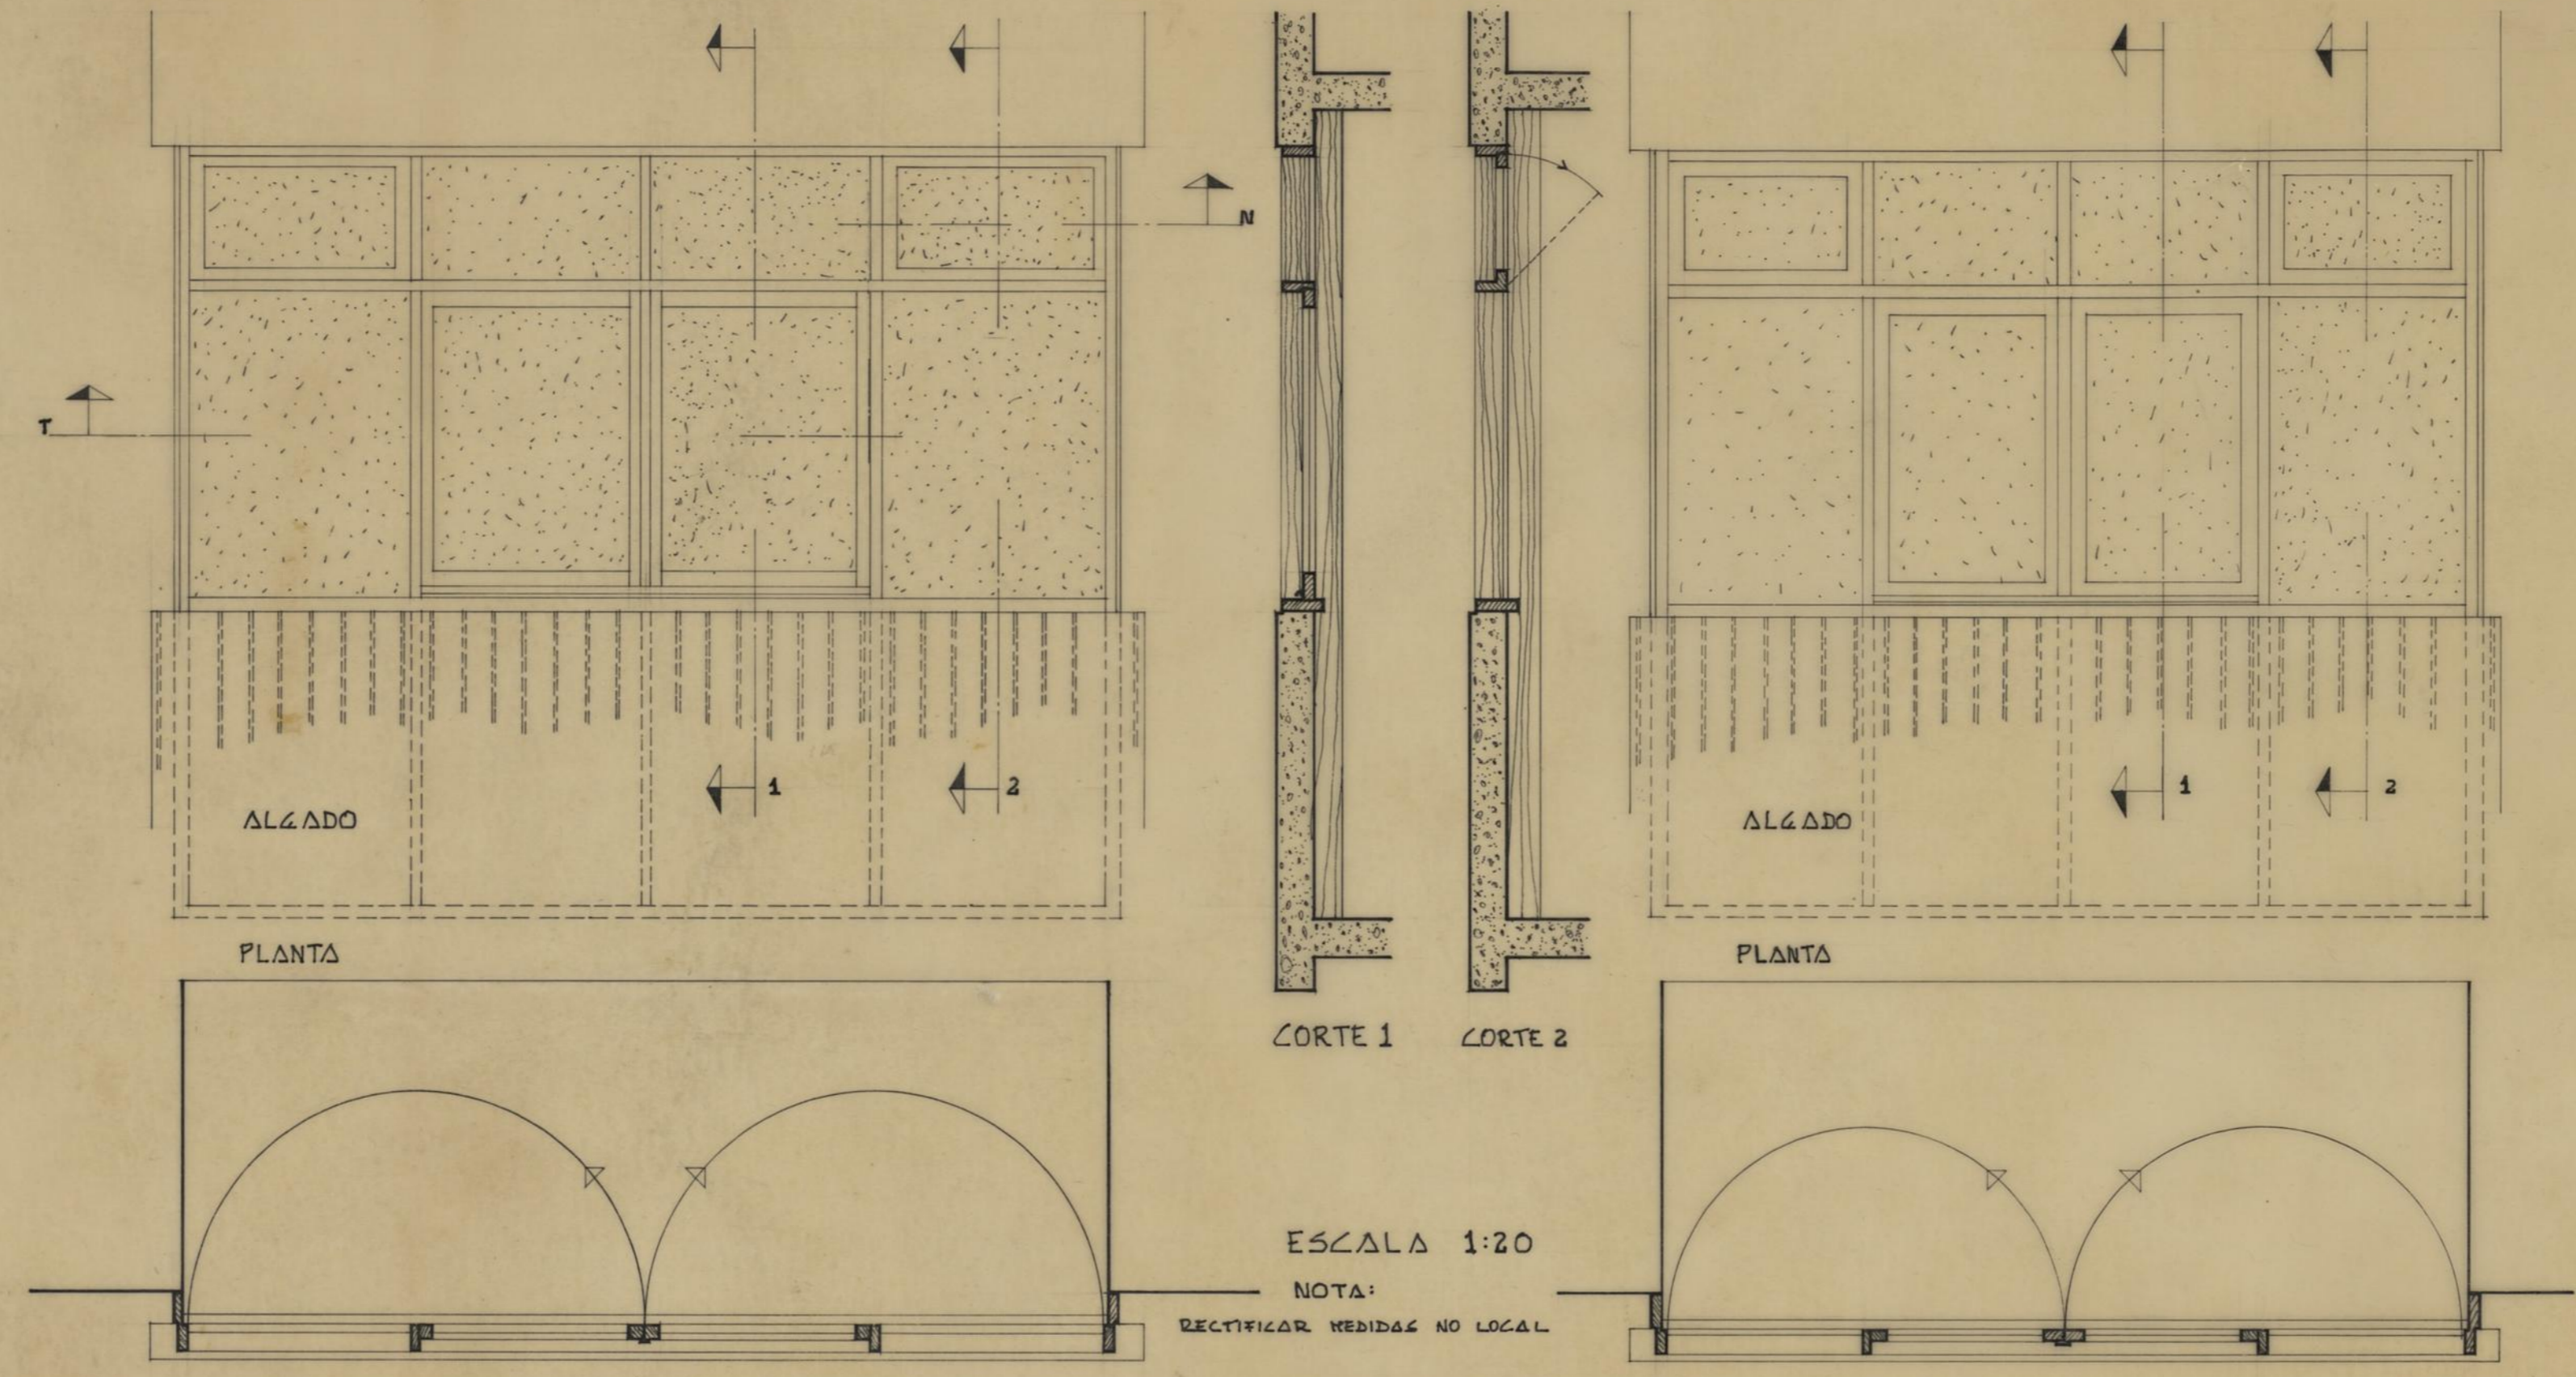


ESCALA 1:20

NOTA: RECTIFICAR MEDIDAS NO LOCAL

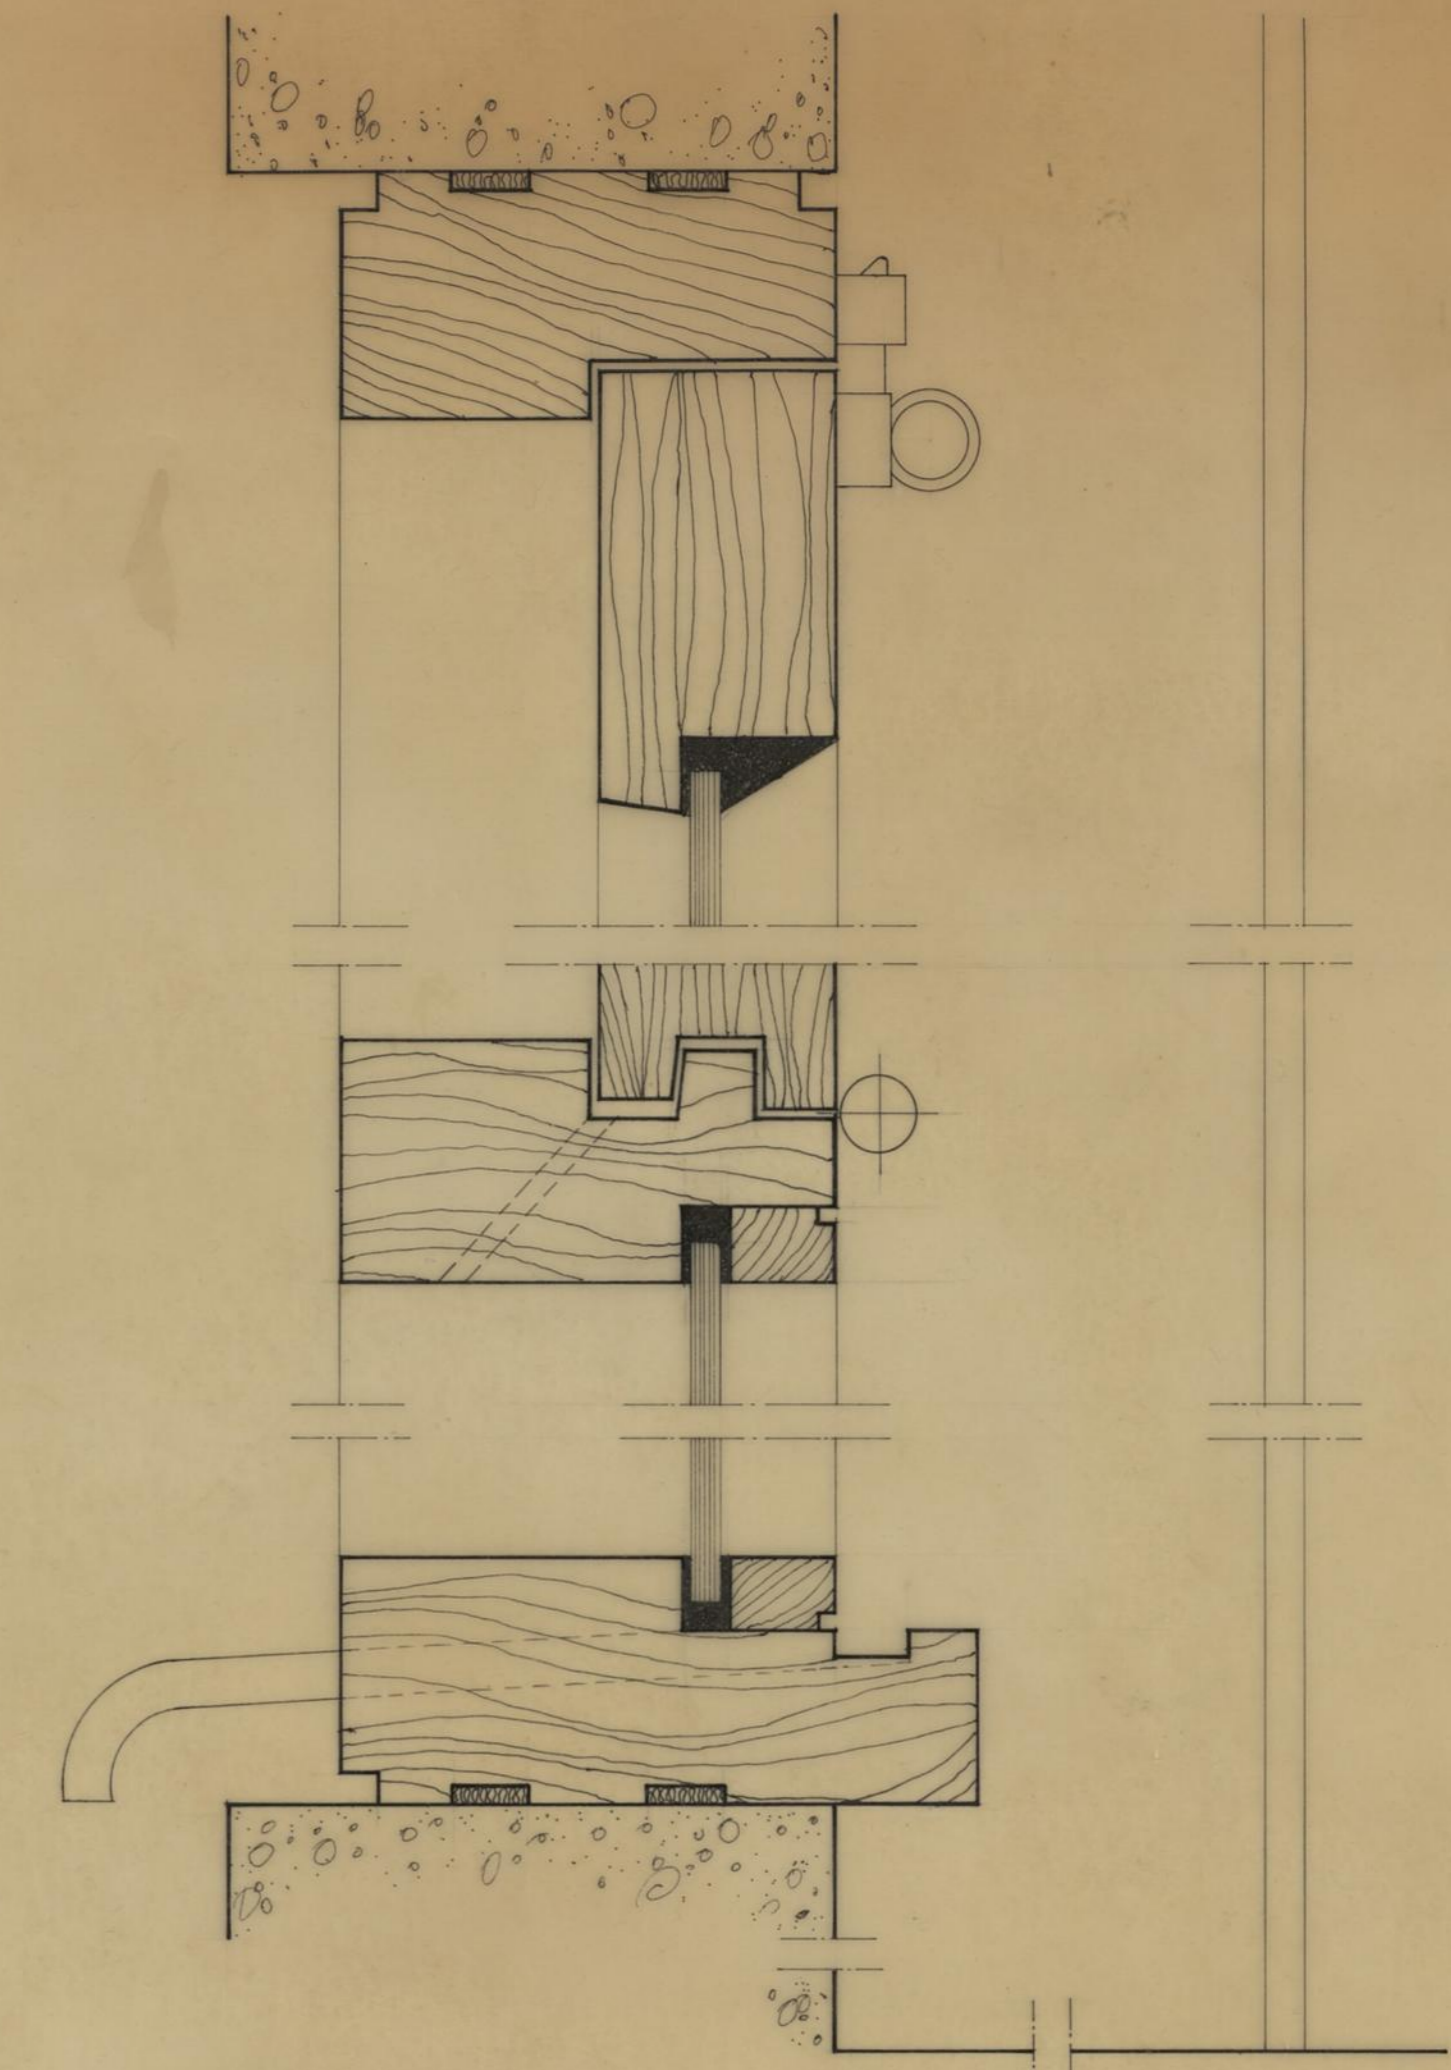

CORTE VERTICAL 2.T.N.

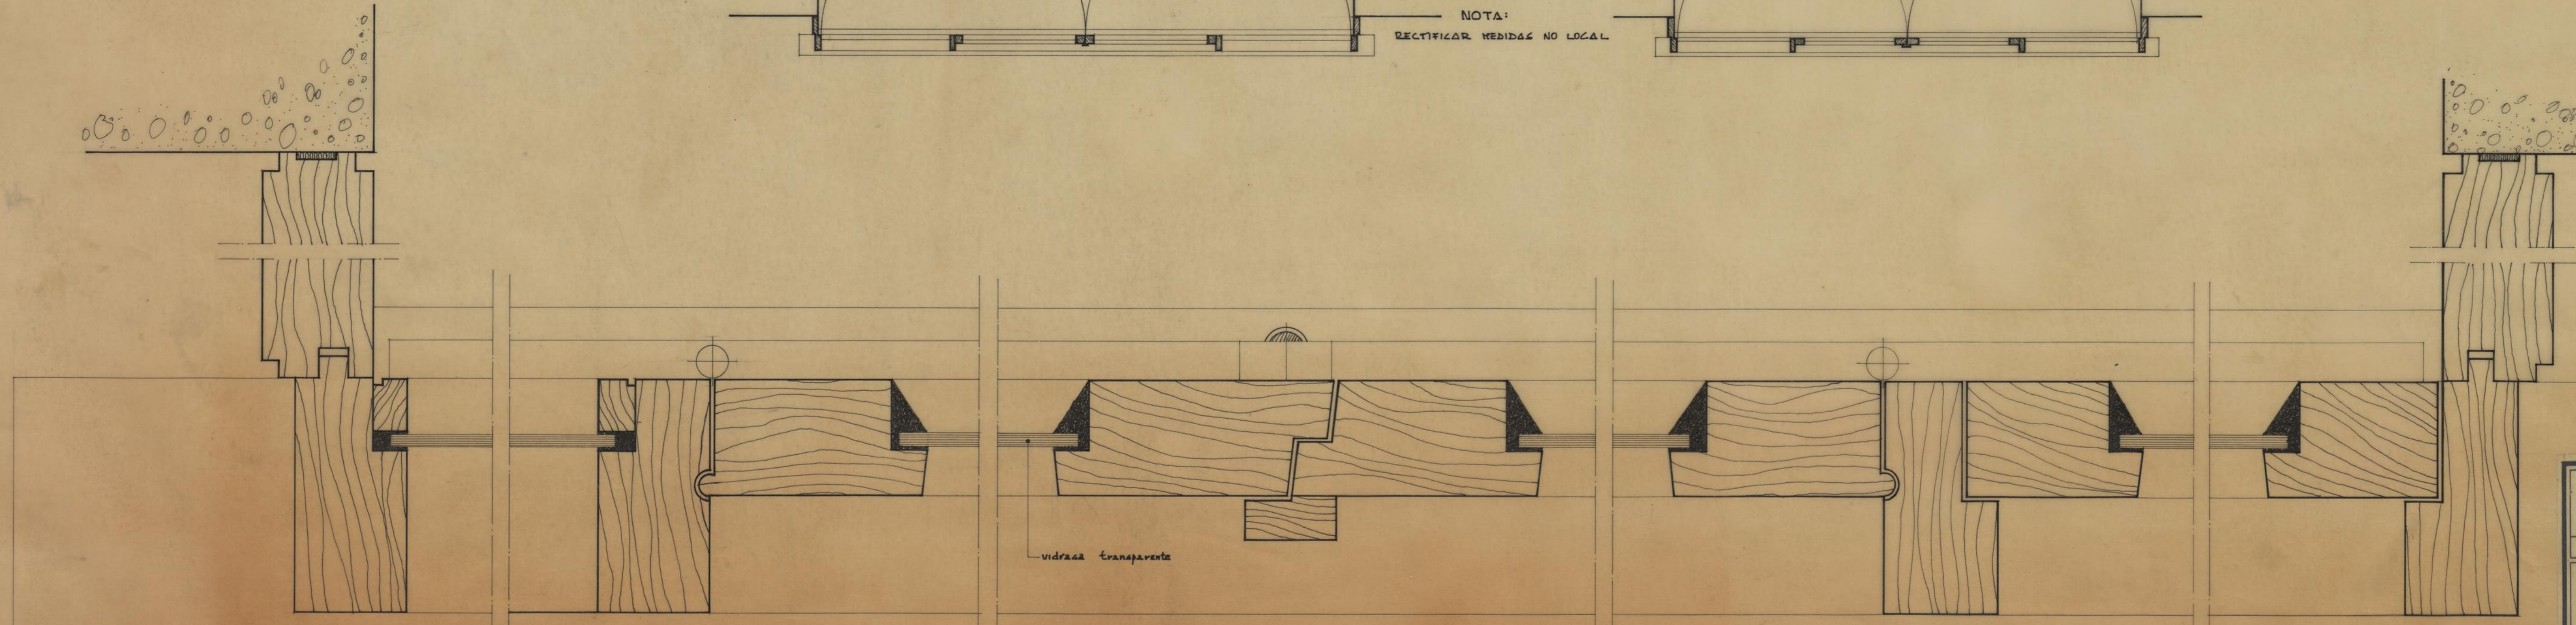

CORTE HORIZONTAL T.N.

(MADEIRA E ACABAMENTOS, IGUAIS ÀS EXISTENTES)

CAMARA MUNICIPAL DO PORTO		DIRECCAO DOS SERVICOS DE HABITACAO	DESENHO N.º
		REPARTICAO DE CONSTRUCCAO DE CASAS	ESCALAS
PORMENORES DA CAIXILHARIA DE MADEIRA, PARA VEDAR AS VARANDAS DAS SALAS COMUNES, DOS BLOCOS NORTE-SUL.		O ENG. CHEFE.	ANULADO
		DESENHOU.	SUBSTITUÍDO
		PROJECTOU.	DATA