




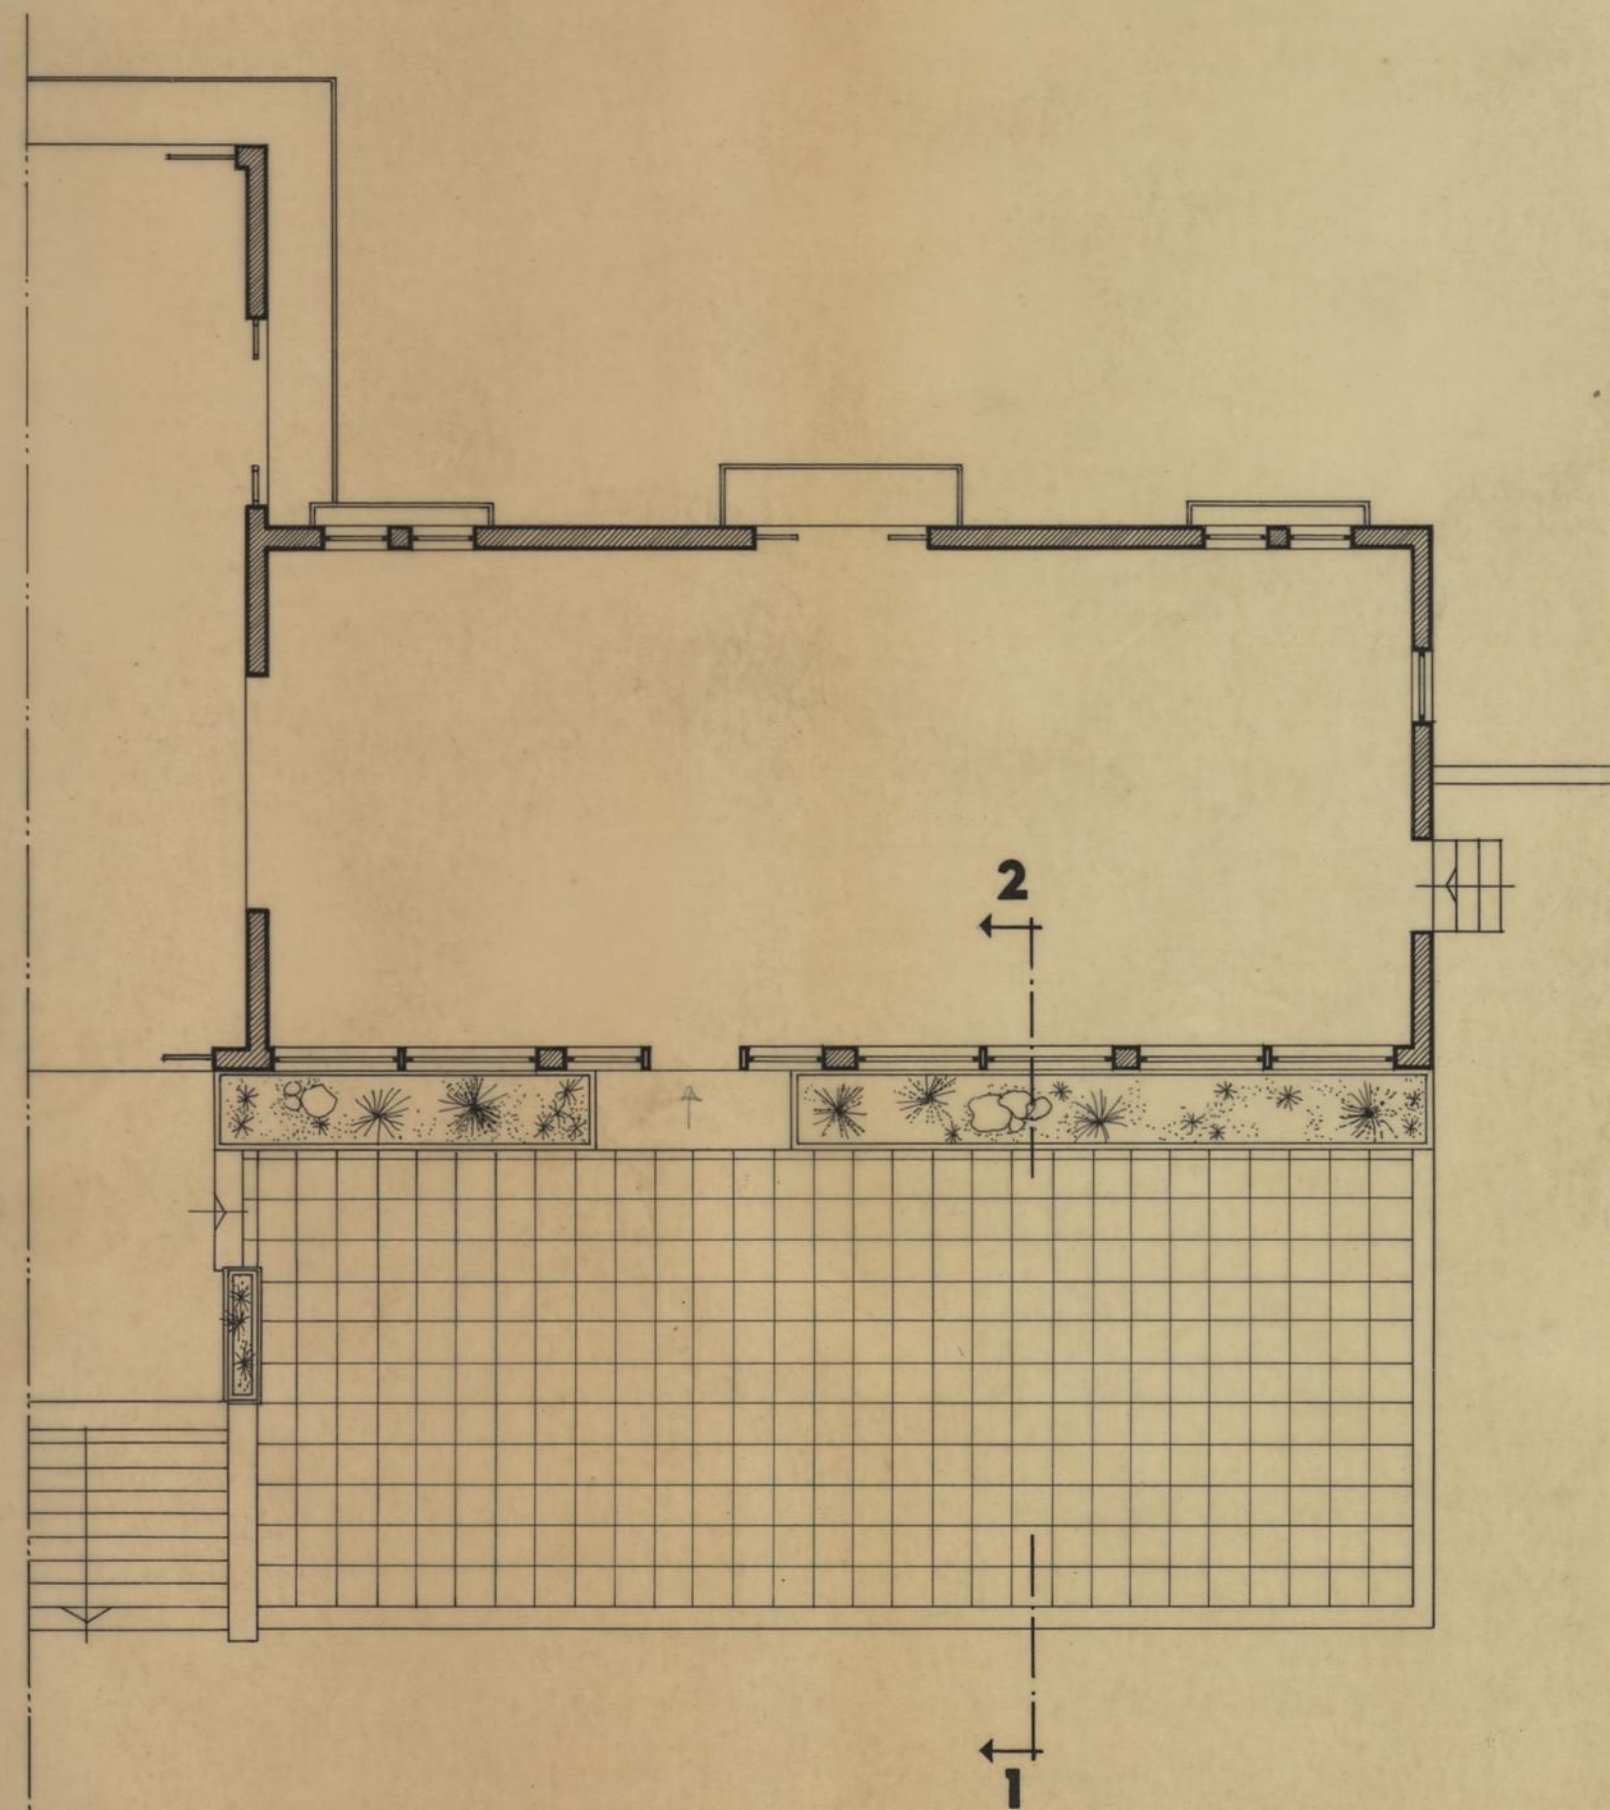


PISO 2 - TERRAÇO SOBRE OS BALNEÁRIOS

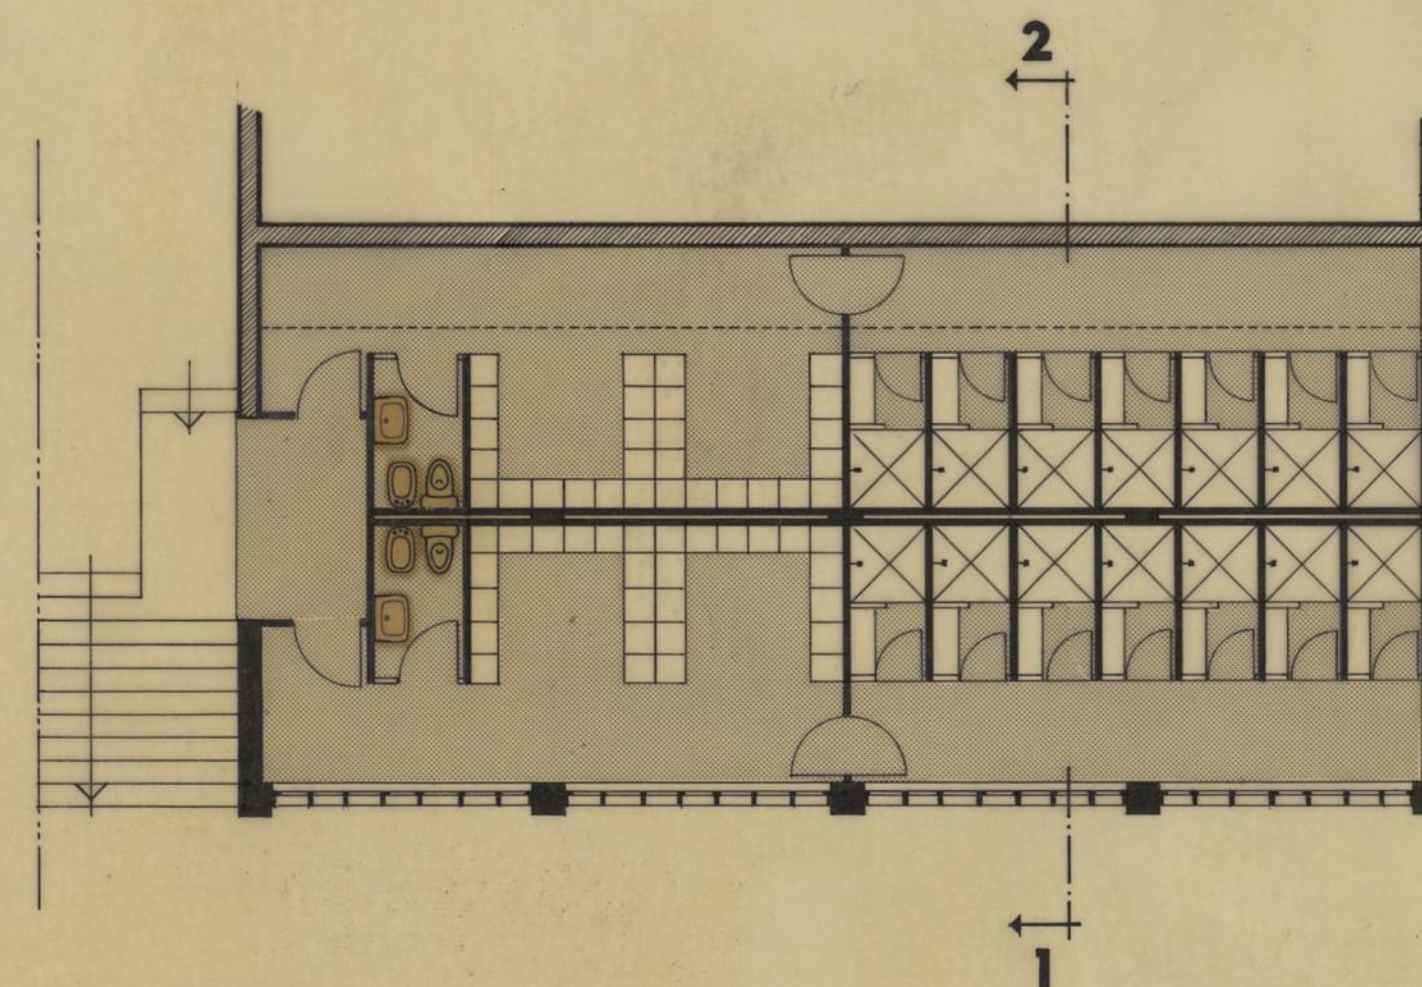

PISO 1 - TERRAÇO

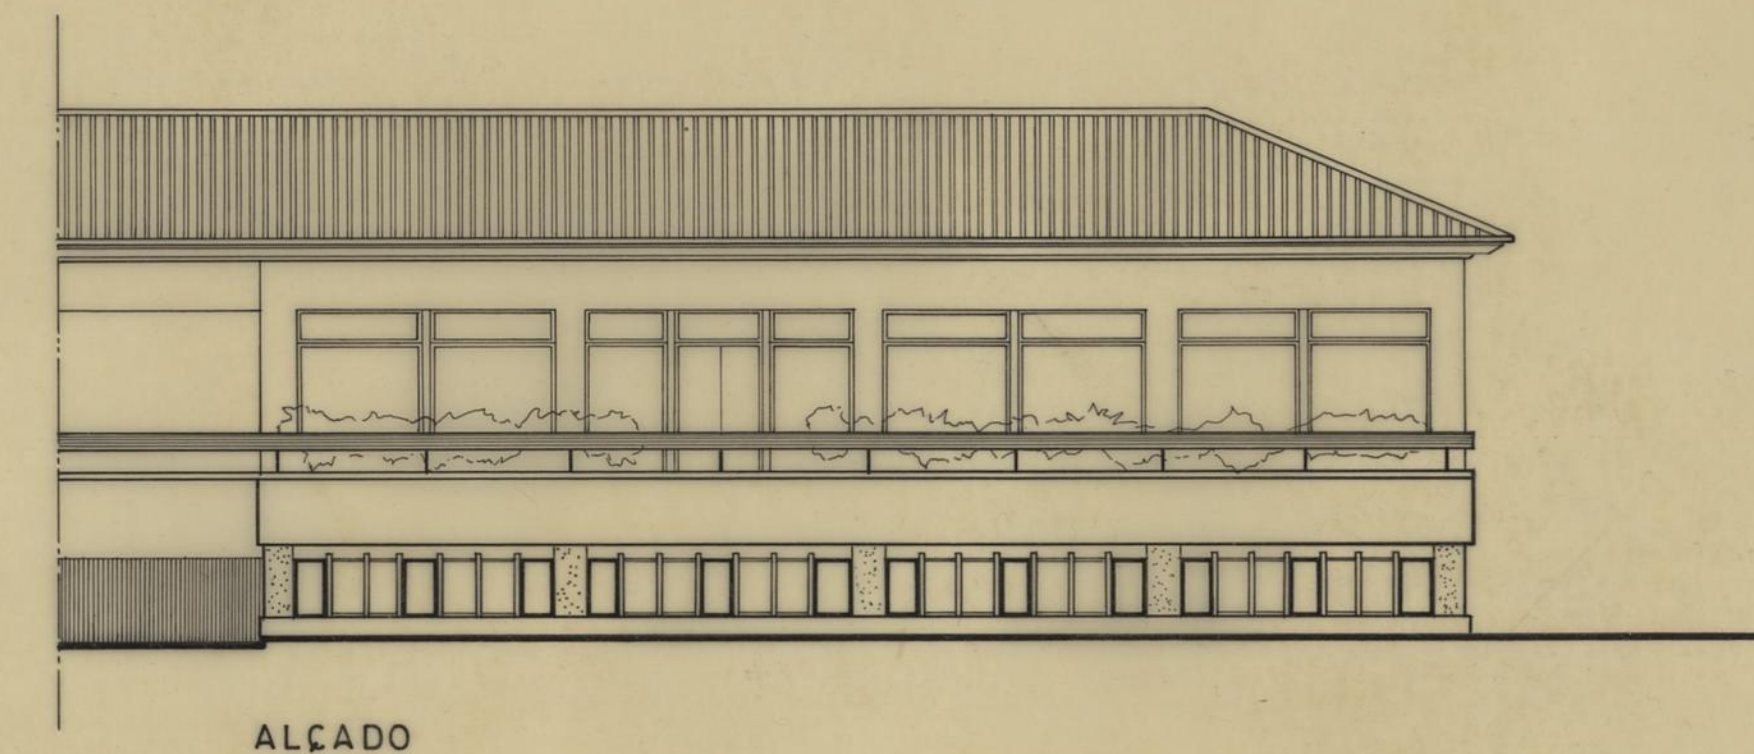

ALÇADO

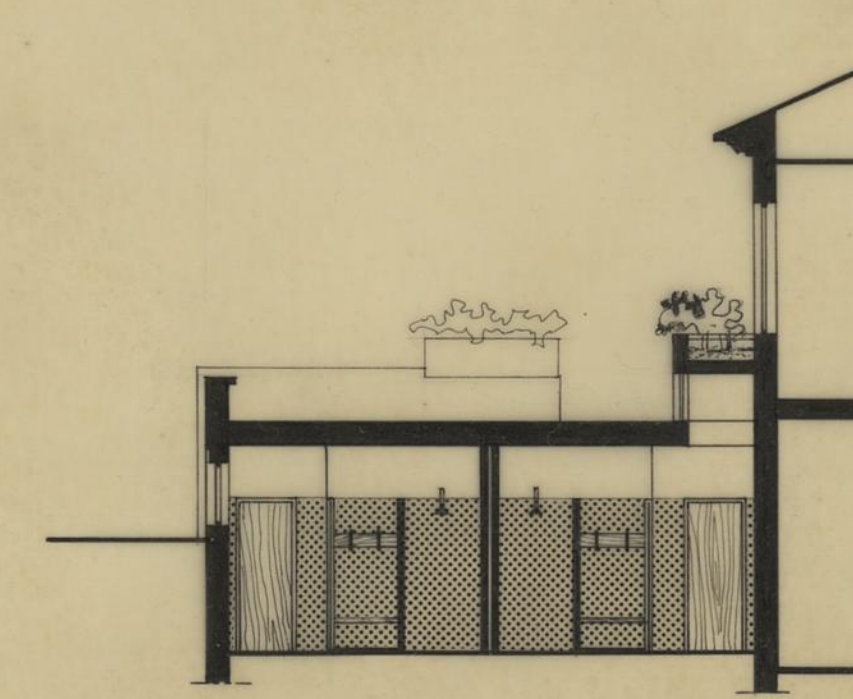

CORTE POR 1-2

BALNEÁRIOS PARA O C. A. T.		CAMARA MUNICIPAL DO PORTO	
ARQUITECTURA		DIRECÇÃO DOS SERVIÇOS DE HABITAÇÃO	
PLANTAS ALÇADO E CORTE		REPARTIÇÃO DE CONSTRUÇÃO DE CASAS	
DESENHO N.º		DESENHO N.º	
ESCALAS		ESCALAS	1:100
ANULADO		ANULADO	
SUBSTITUÍDO		SUBSTITUÍDO	
DATA	JULHO, 1980	DATA	JULHO, 1980