



CORTE POR A A

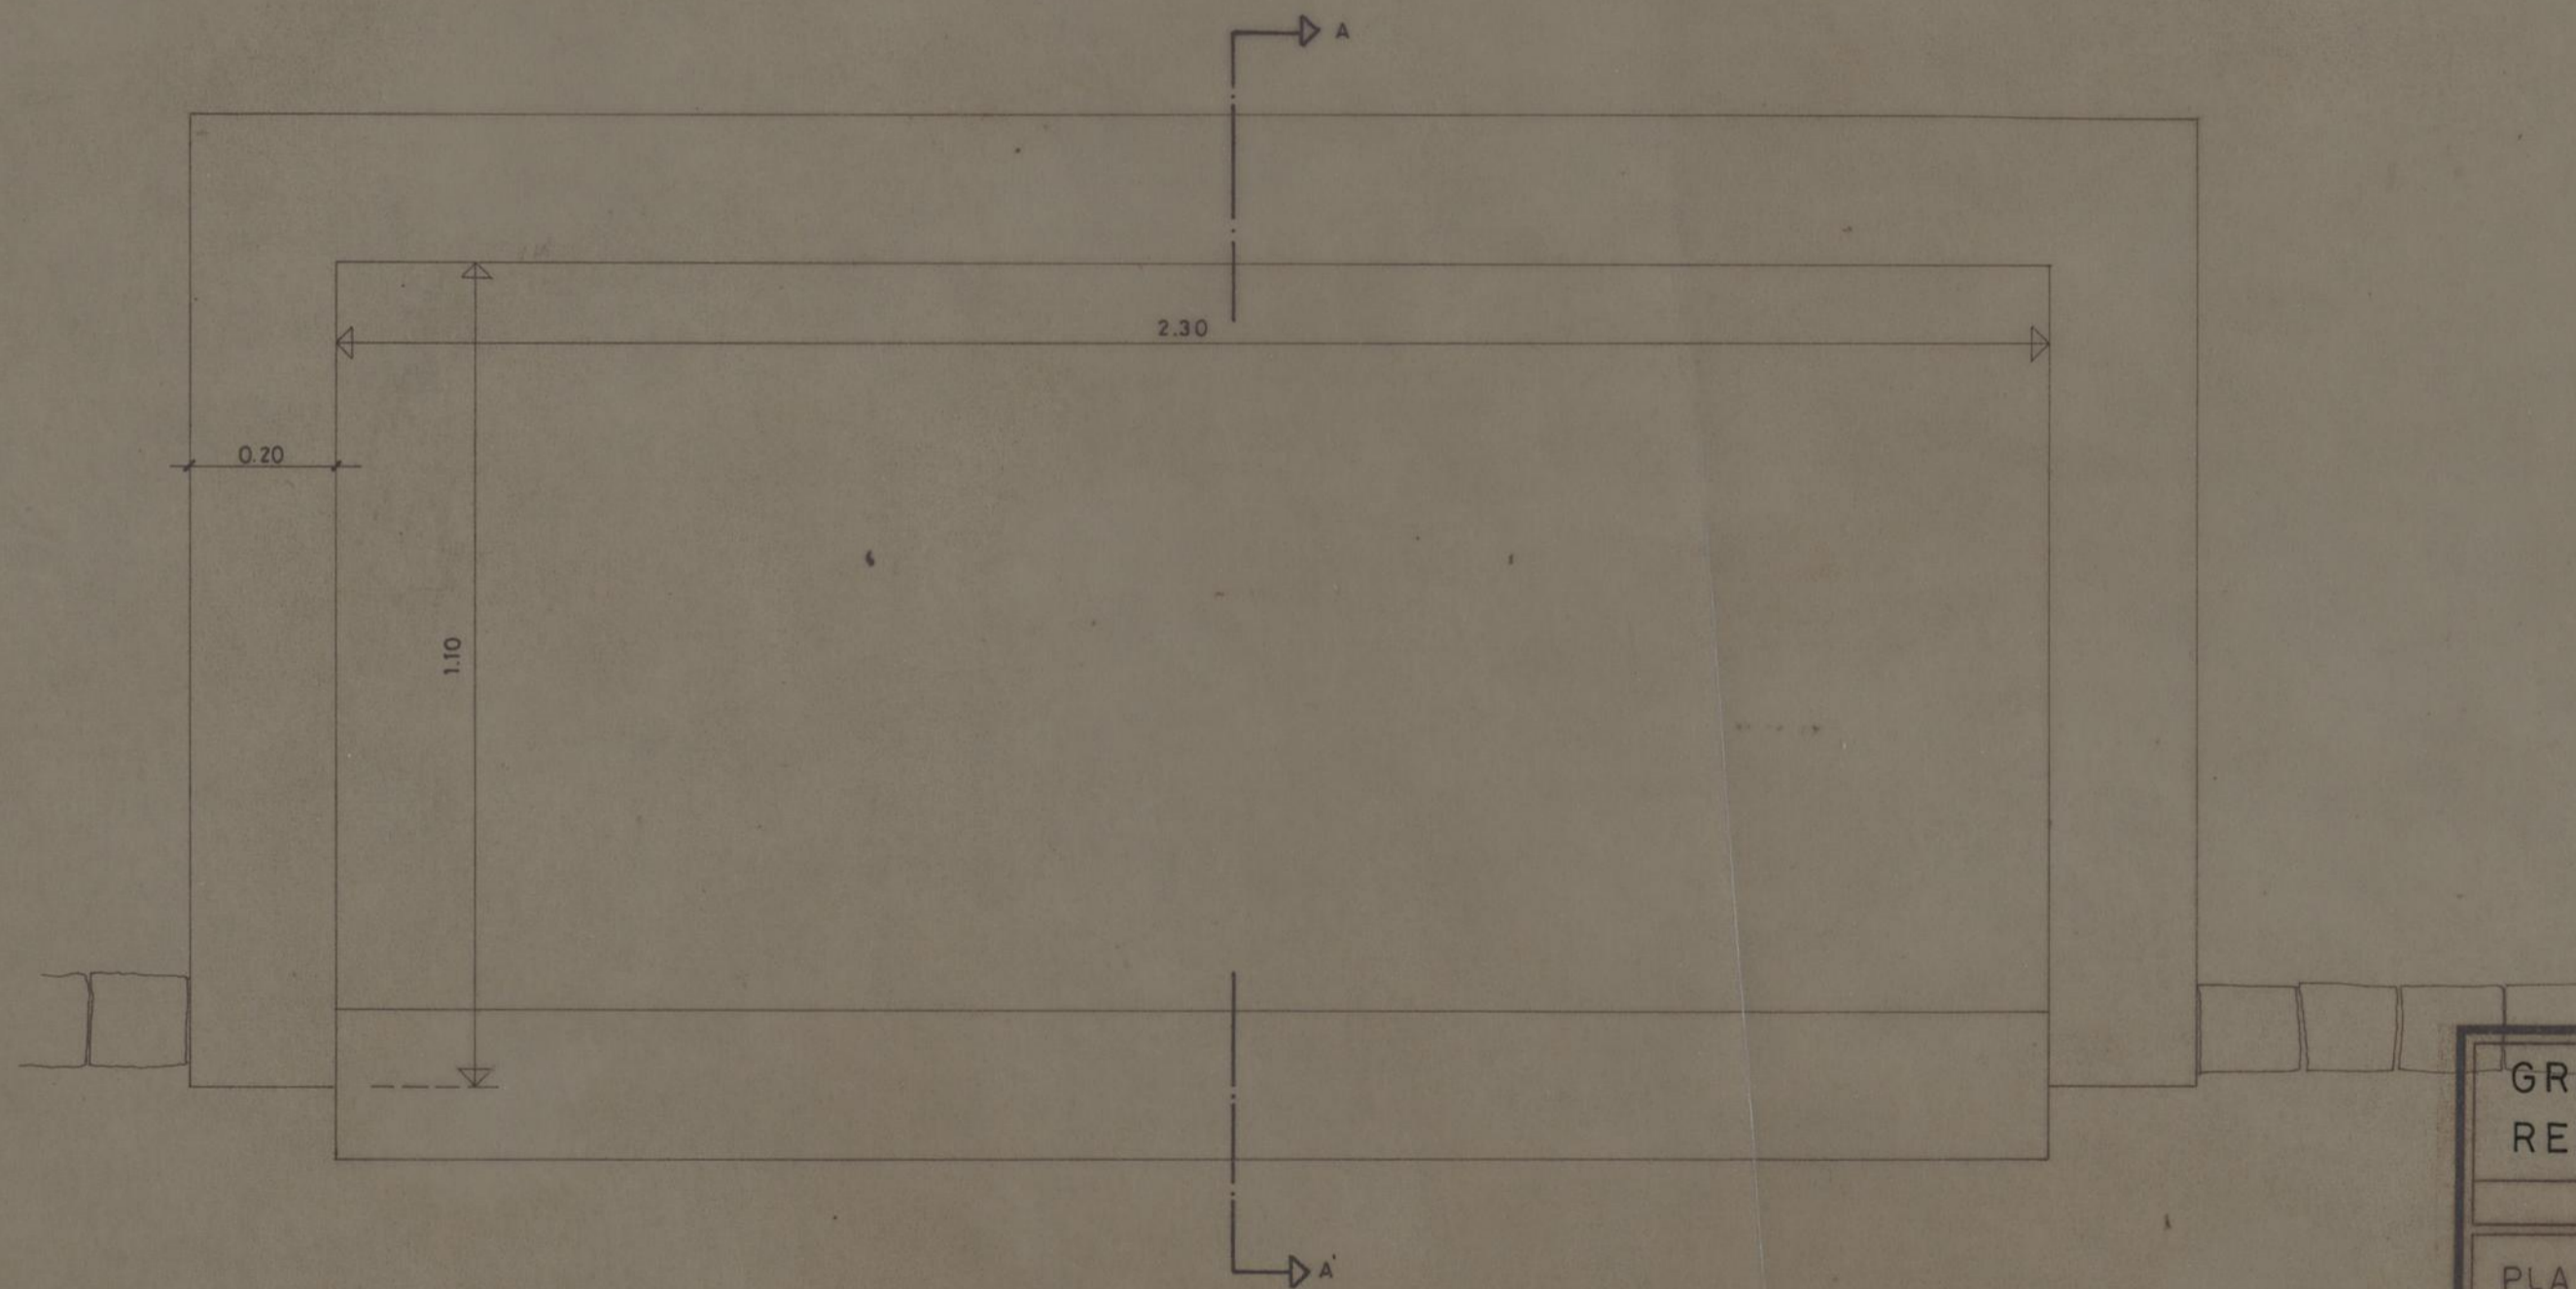

PLATAFORMA PARA CONTENTORES

| | | | |
|---|-----------------------|--|----------|
| GRUPO DE MORADIAS POPULARES DE CONTUMIL. | | CAMARA MUNICIPAL DO PORTO DIRECÇÃO DOS SERVIÇOS DE HABITAÇÃO REPARTIÇÃO DE CONSTRUÇÃO DE CASAS | |
| PLATAFORMA PARA CONTENTORES DE LIXO DE REMOÇÃO MECÂNICA | | DESENHO N.º | |
| | | ESCALAS | 1:30 |
| o CHEFE, | DESENHOU, | ANULADO | |
| <i>D. Mendes</i> | <i>Fernando Costa</i> | SUBSTITUÍDO | |
| | PROJECTOU, | DATA | MARÇO 81 |
| | <i>AR</i> | | |

ZONA AJARDINADA

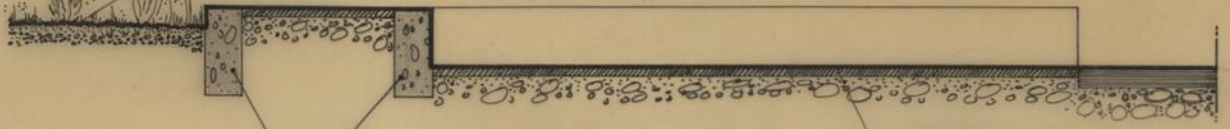

CORTE A-B

GUIA IGUAL À DOS PASSEIOS CONTÍGUOS

BETONILHA COM ACABAMENTO QUEIMADO À COLHER

TRATAMENTO DE PASSEIO

(PLATAFORMA DE NÍVEL)
(SE O ARRUMAMENTO FOR INCLINADO A CONCORDÂNCIA RAMPEADA SERÁ FEITA A SUBIR OU A DESCER A PARTIR DO MEIO DA PLATAFORMA)

MURETE A EXECUTAR QUANDO A PARTE AJARDINADA FOR DESNIVELADA, ELIMINANDO-SE A GUIA

A

3.50


B

1.70


PLATAFORMA PARA CONTENTORES DO LIXO

ESC. 1:20


PROF. F. GONCALVES DOS SANTOS

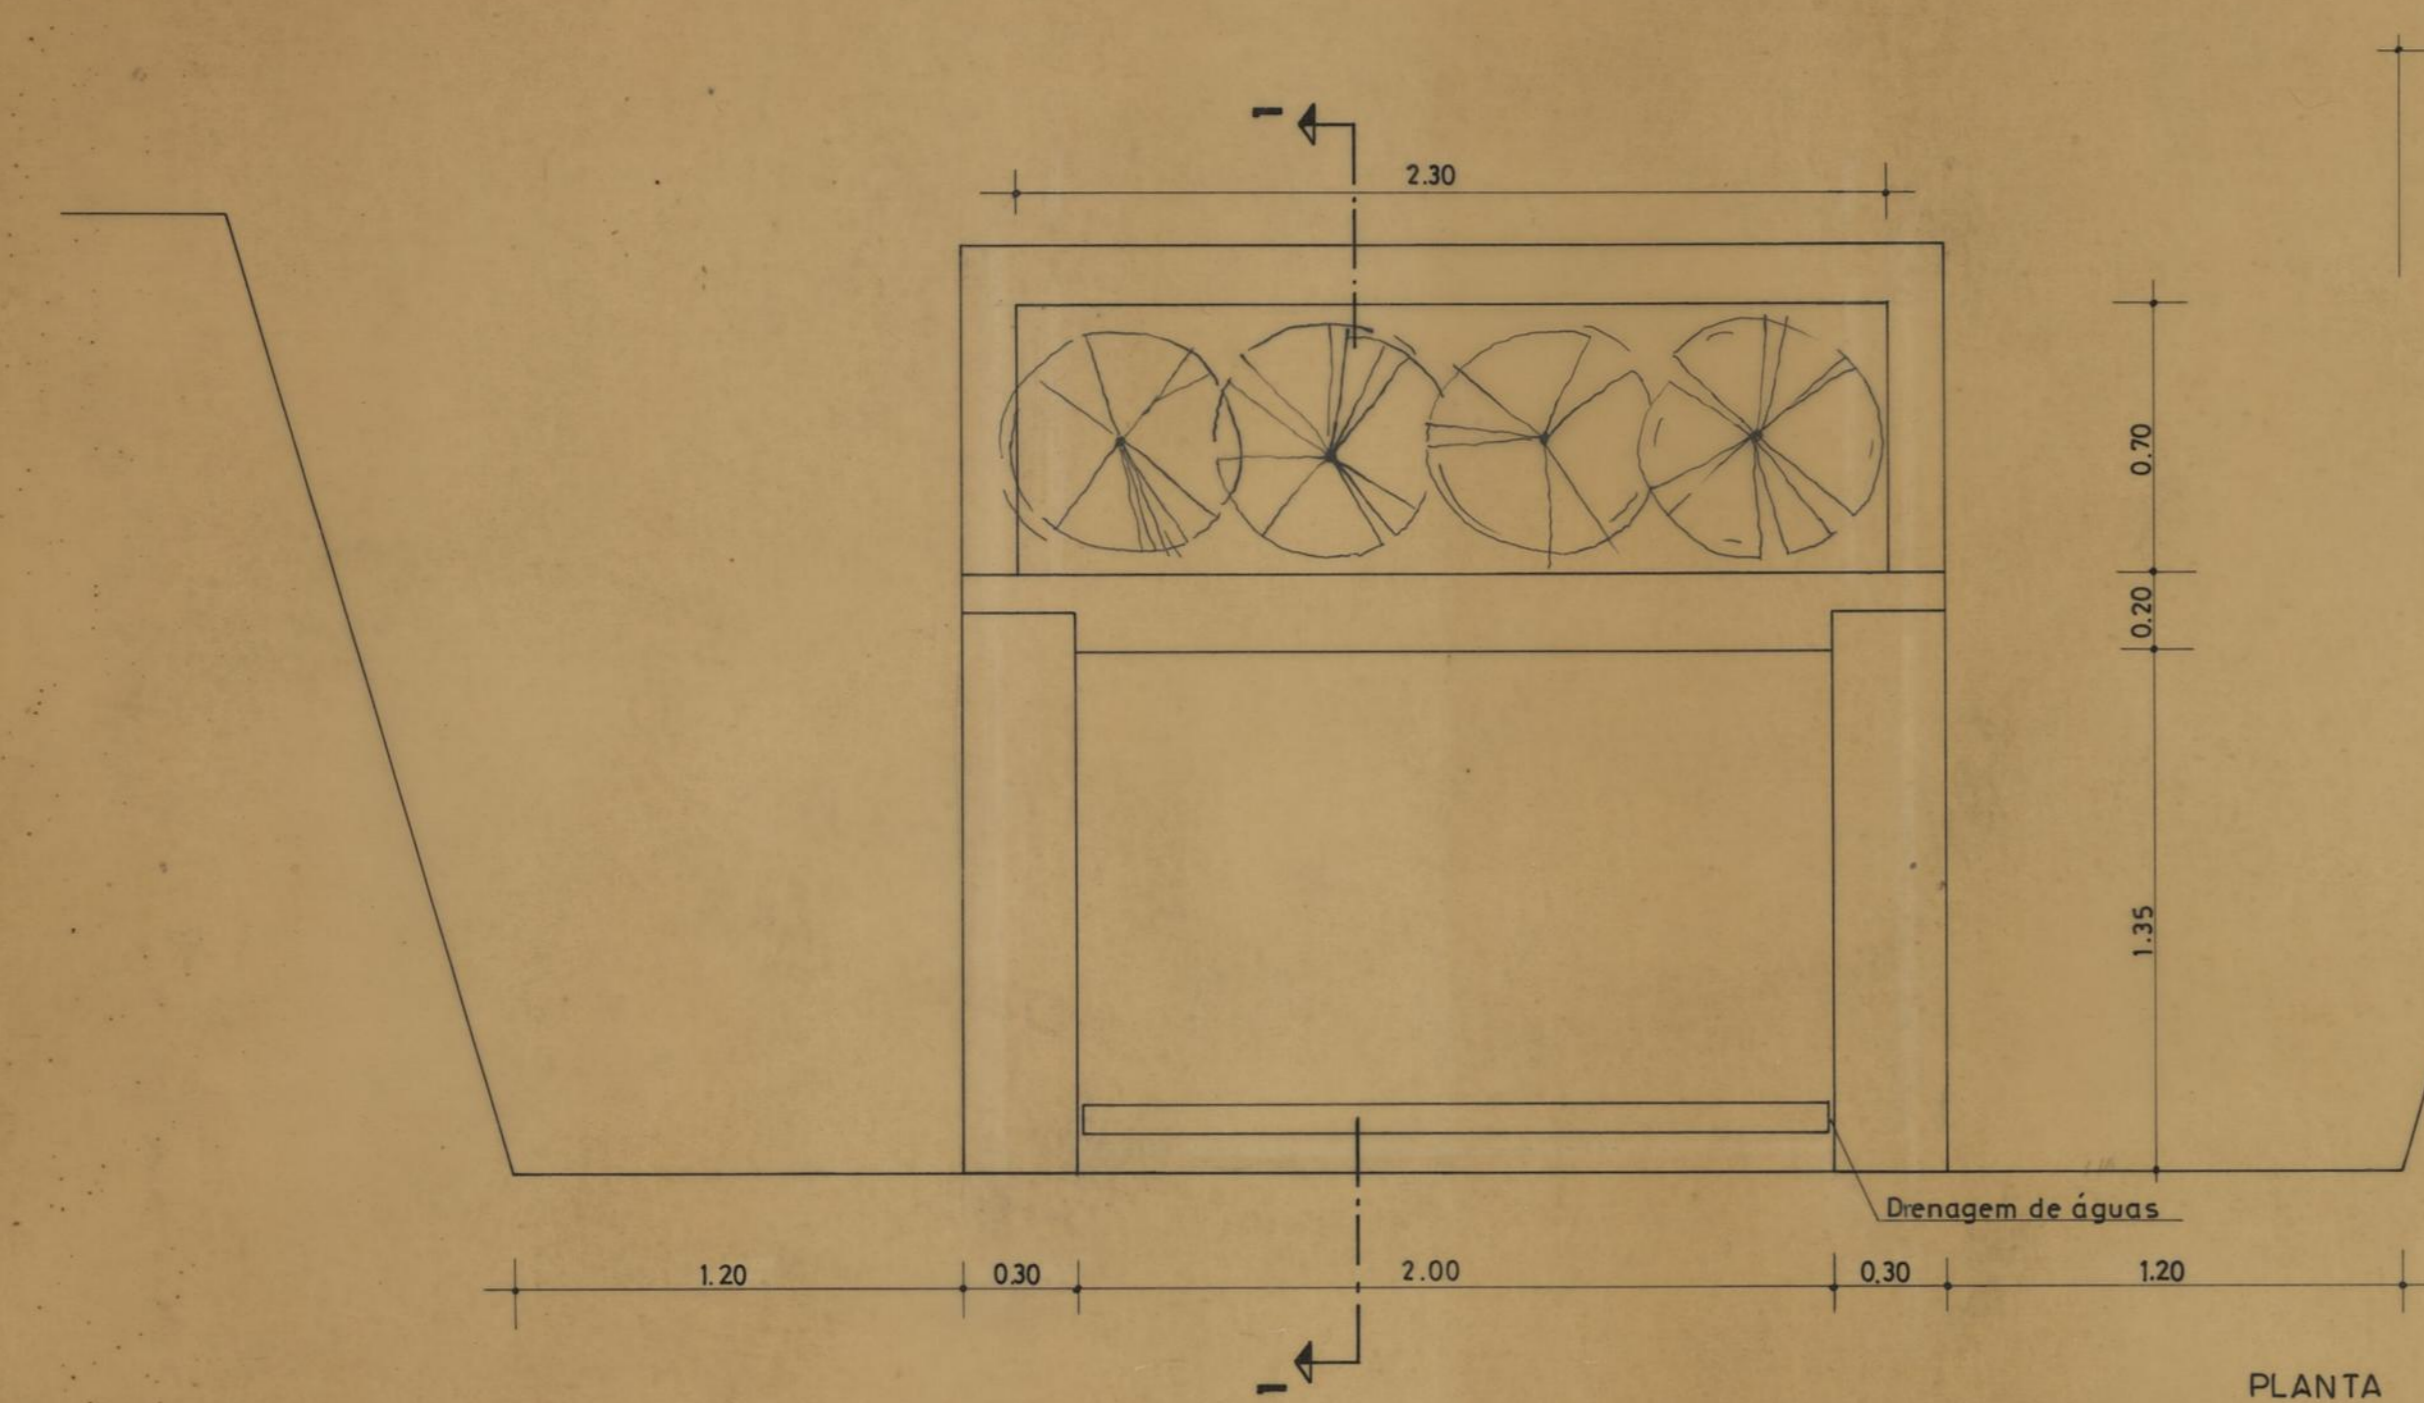

PLANTA

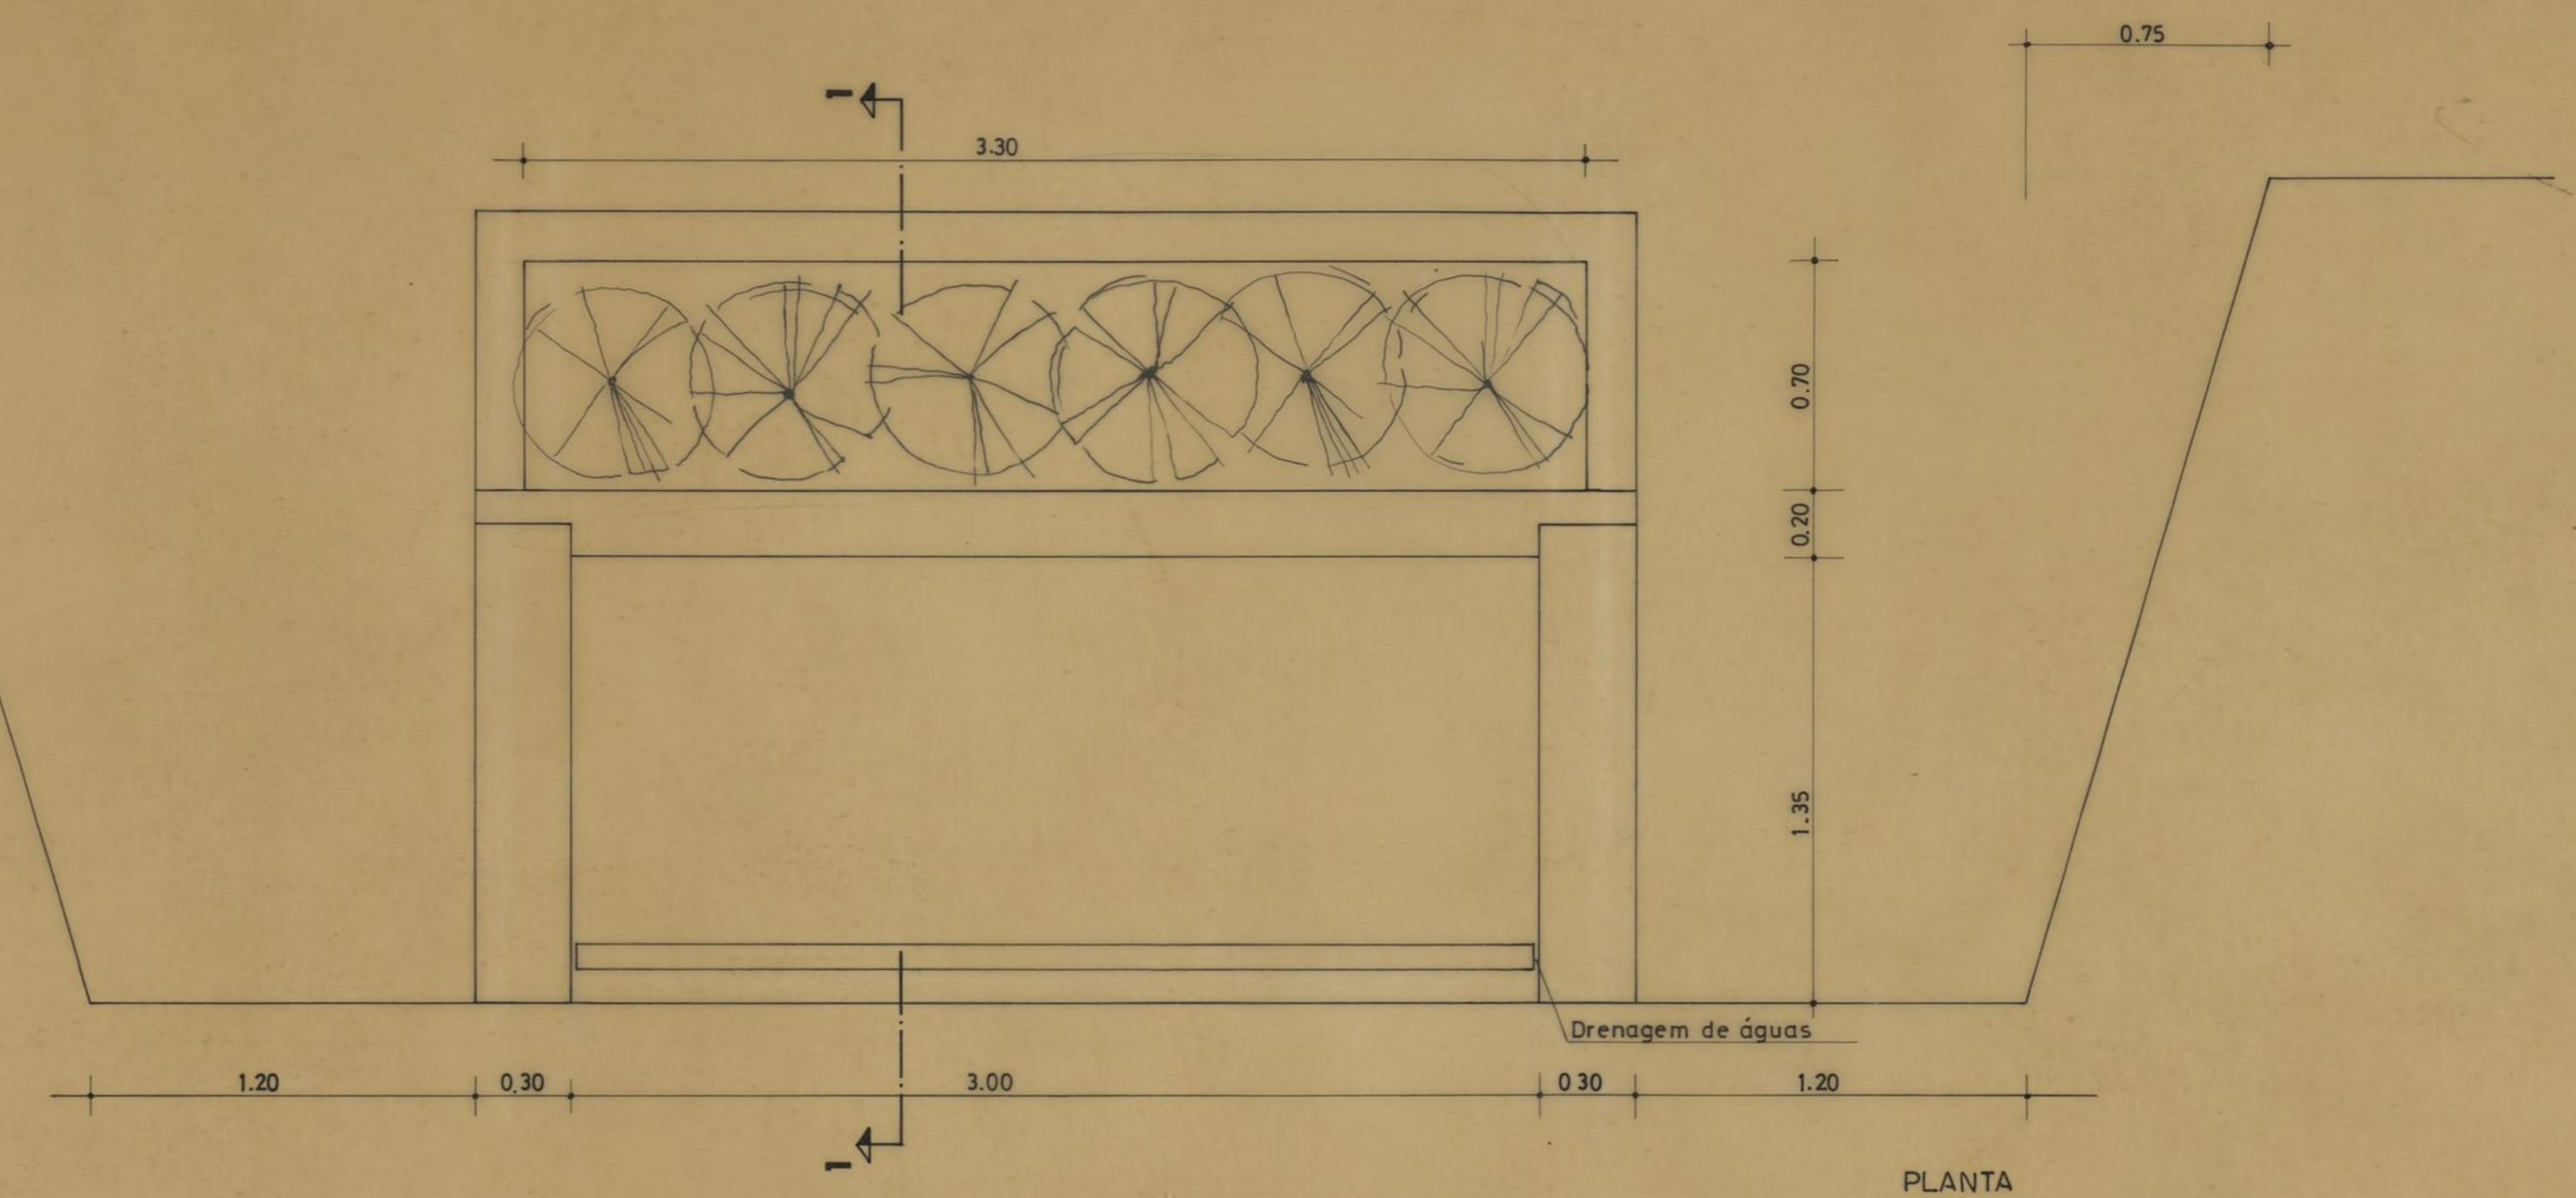


PLANTA

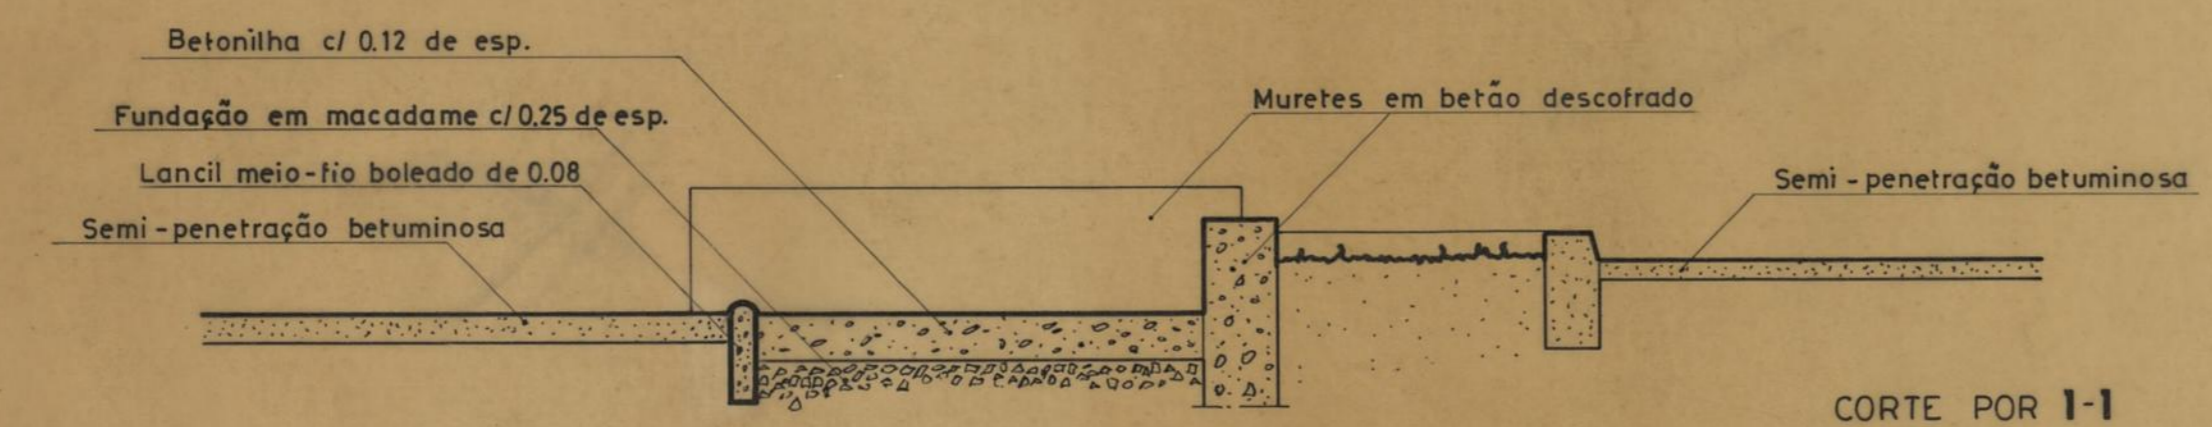


CORTE POR 1-1

| | | | |
|--------------------------------------|--|------------------------------------|---------------|
| ARQUITECTURA | | CAMARA MUNICIPAL DO PORTO | |
| | | DIRECÇÃO DOS SERVIÇOS DE HABITAÇÃO | |
| PLATAFORMAS PARA CONTENTORES DO LIXO | | REPARTIÇÃO DE CONSTRUÇÃO DE CASAS | DESENHO N.º |
| ESCALAS | | 1 / 20 | ANULADO |
| O CHEFE | | DESENHOU | SUBSTITUÍDO |
| PROJECTOU | | DATA | ABRIL DE 1982 |

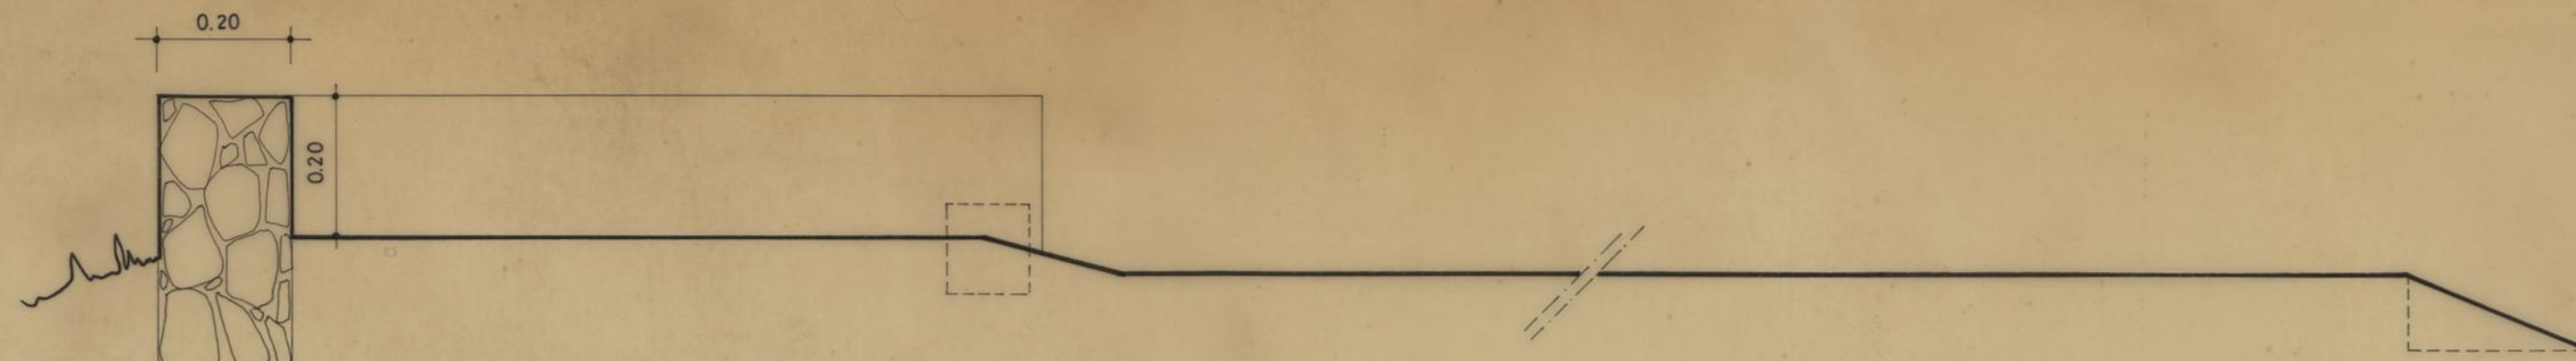

CORTE POR A A

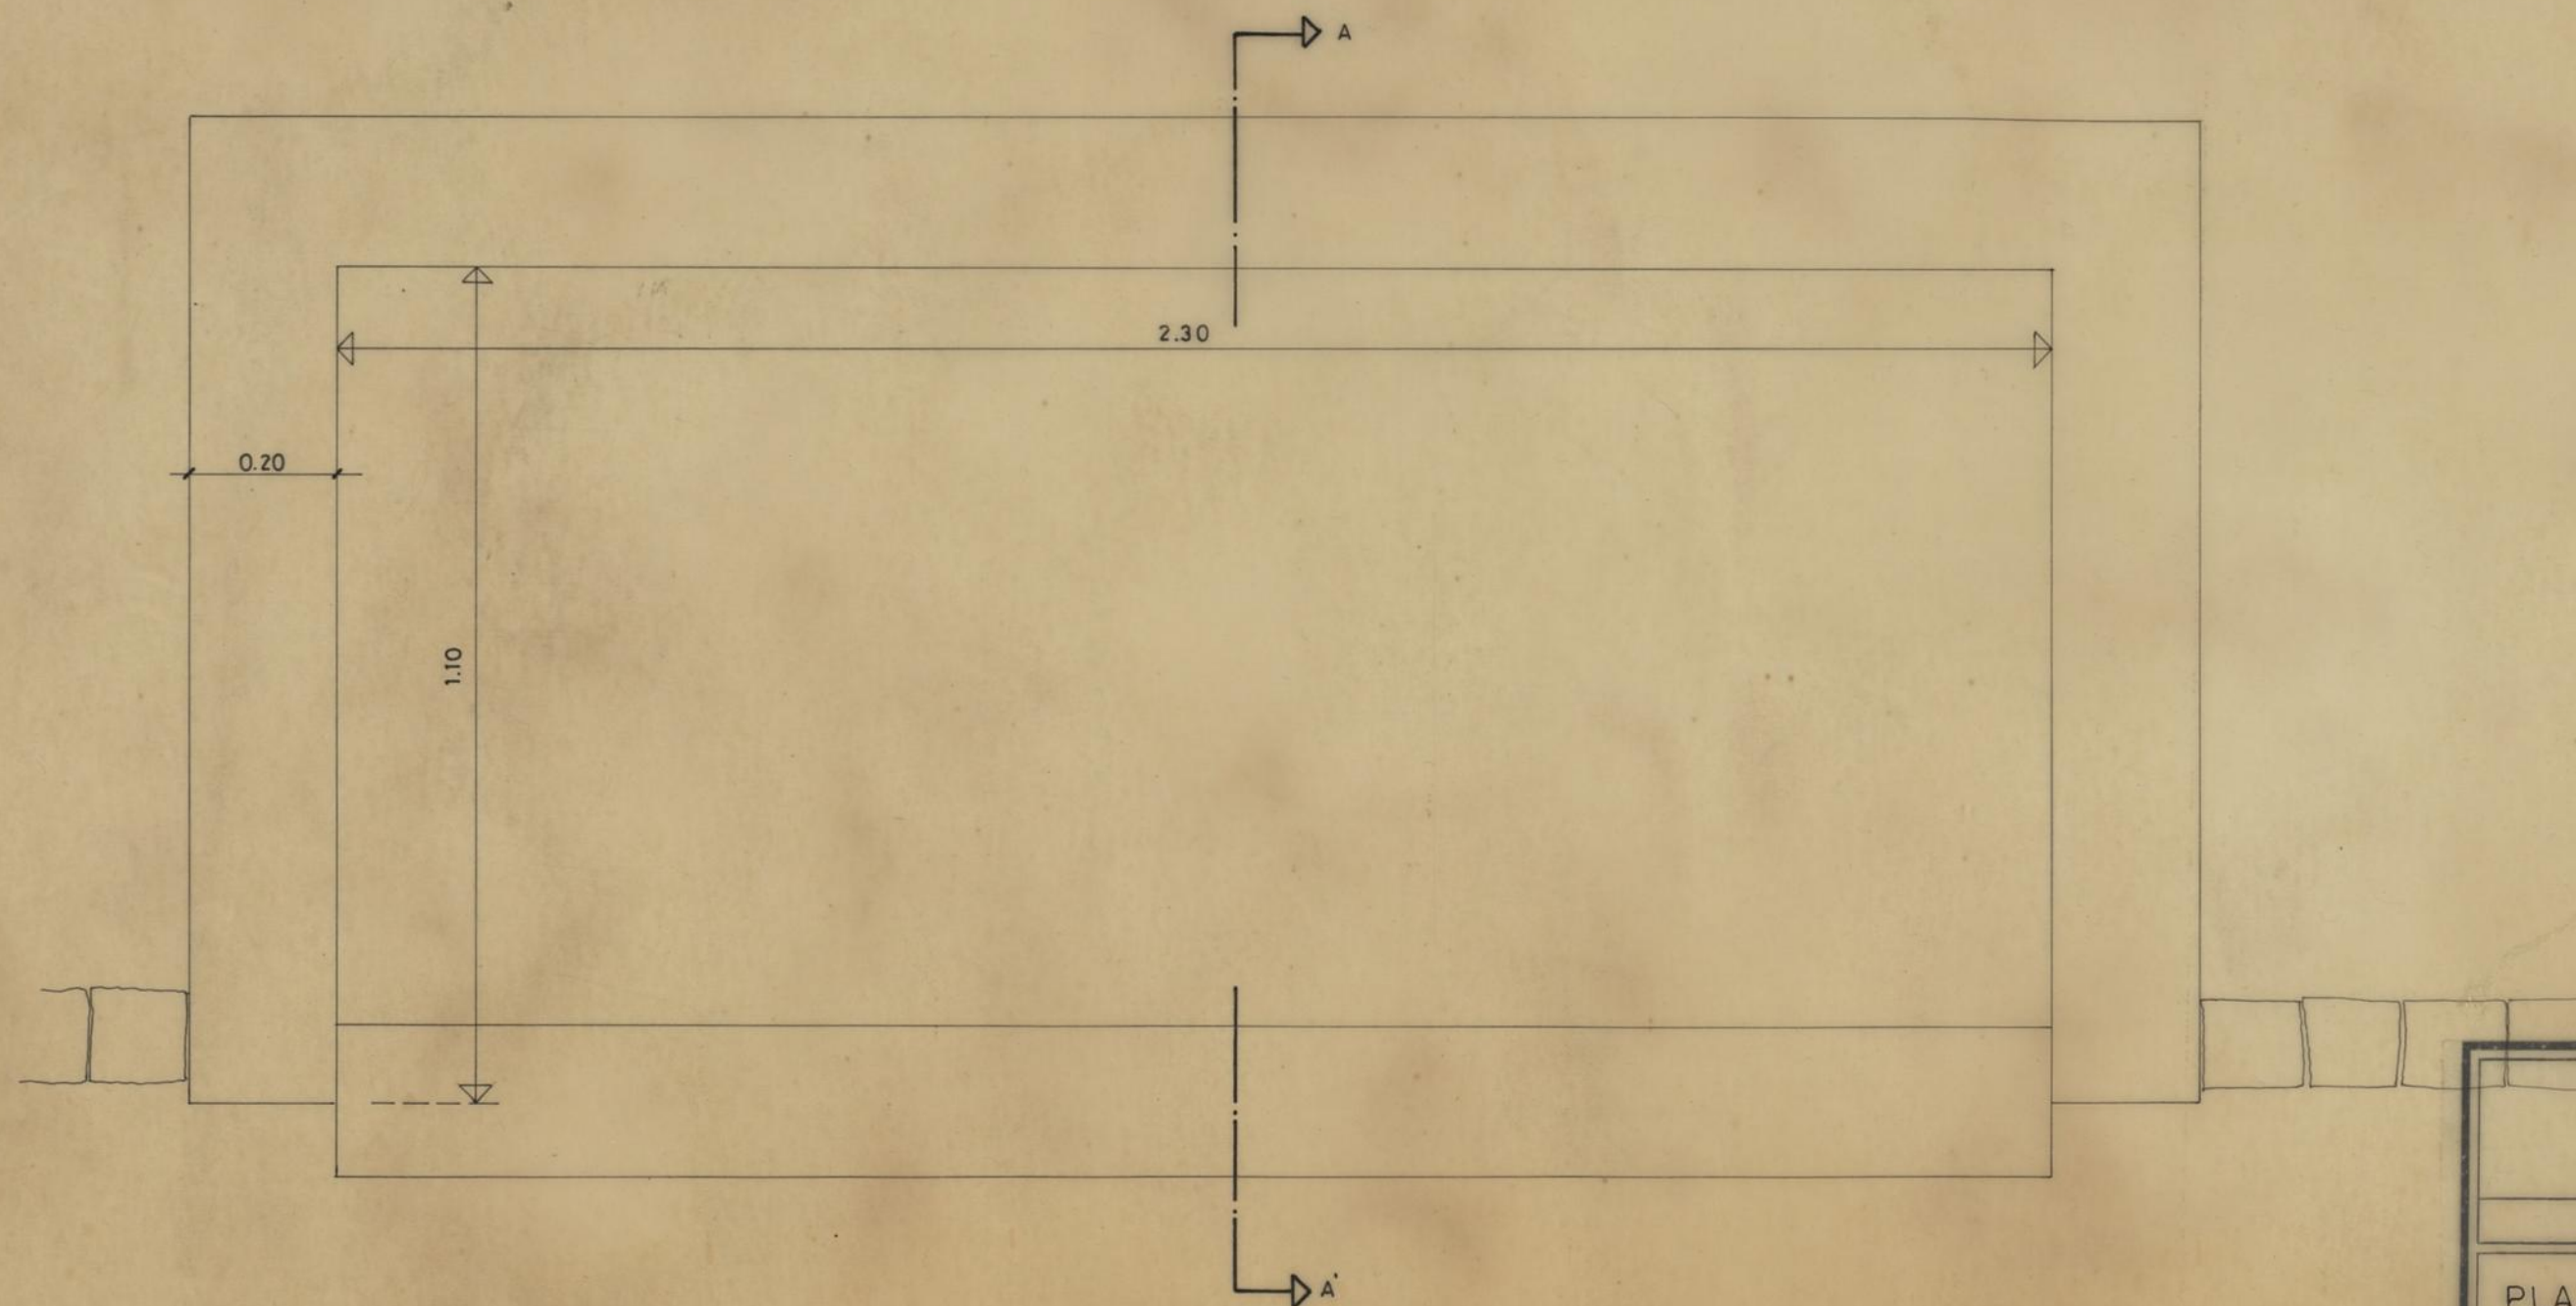

PLATAFORMA PARA CONTENTORES

| | | | |
|---|------------------------|------------------------------------|----------|
| | | CAMARA MUNICIPAL DO PORTO | |
| | | DIRECÇÃO DOS SERVIÇOS DE HABITAÇÃO | |
| | | REPARTIÇÃO DE CONSTRUÇÃO DE CASAS | |
| PLATAFORMA PARA CONTENTORES DE LIXO DE REMOÇÃO MECÂNICA | | DESENHO N.º | |
| | | ESCALAS | 1:10 |
| ○ CHEFE, | DESENHOU, | ANULADO | |
| <i>D. Pereira</i> | <i>Fernanda Macedo</i> | SUBSTITUÍDO | |
| | PROJECTOU, | DATA | MARÇO 81 |
| | <i>AP</i> | | |

contentores 1,20 x 0,90