


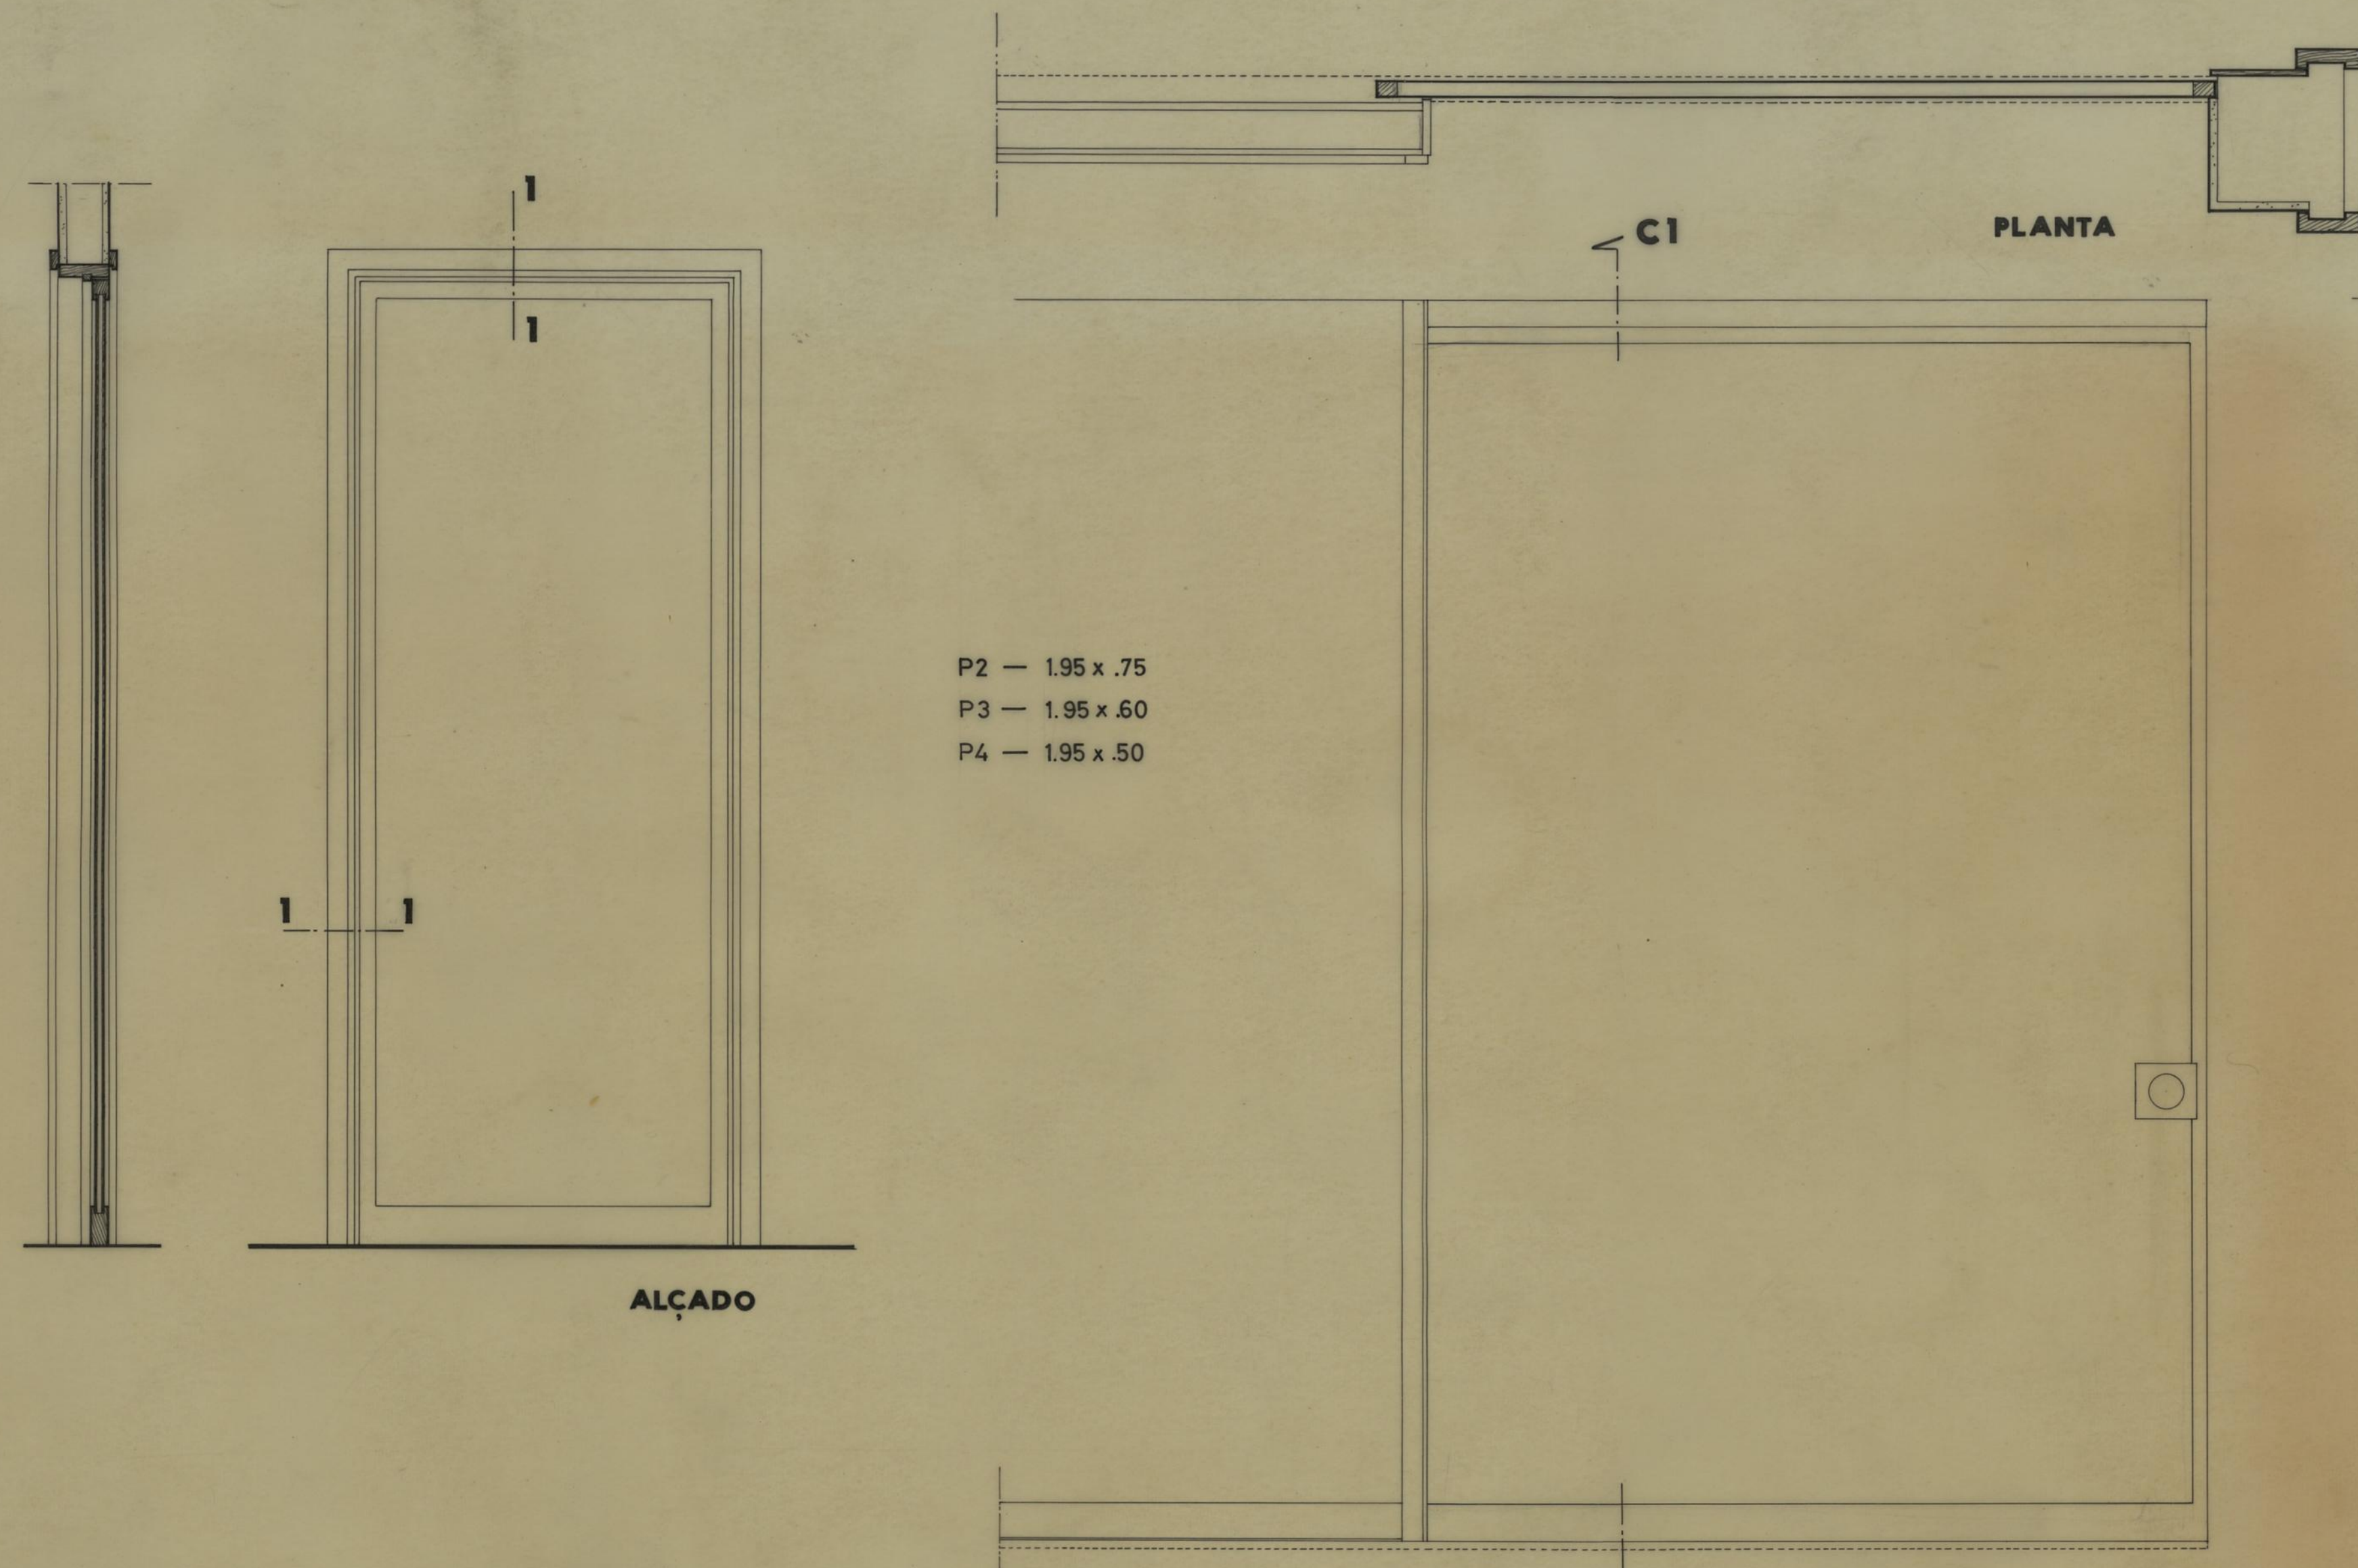

P2 — 1.95 x .75
P3 — 1.95 x .60
P4 — 1.95 x .50

ALÇADO

C1


PLANTA

C1


ALÇADO

P5


CORTE C1

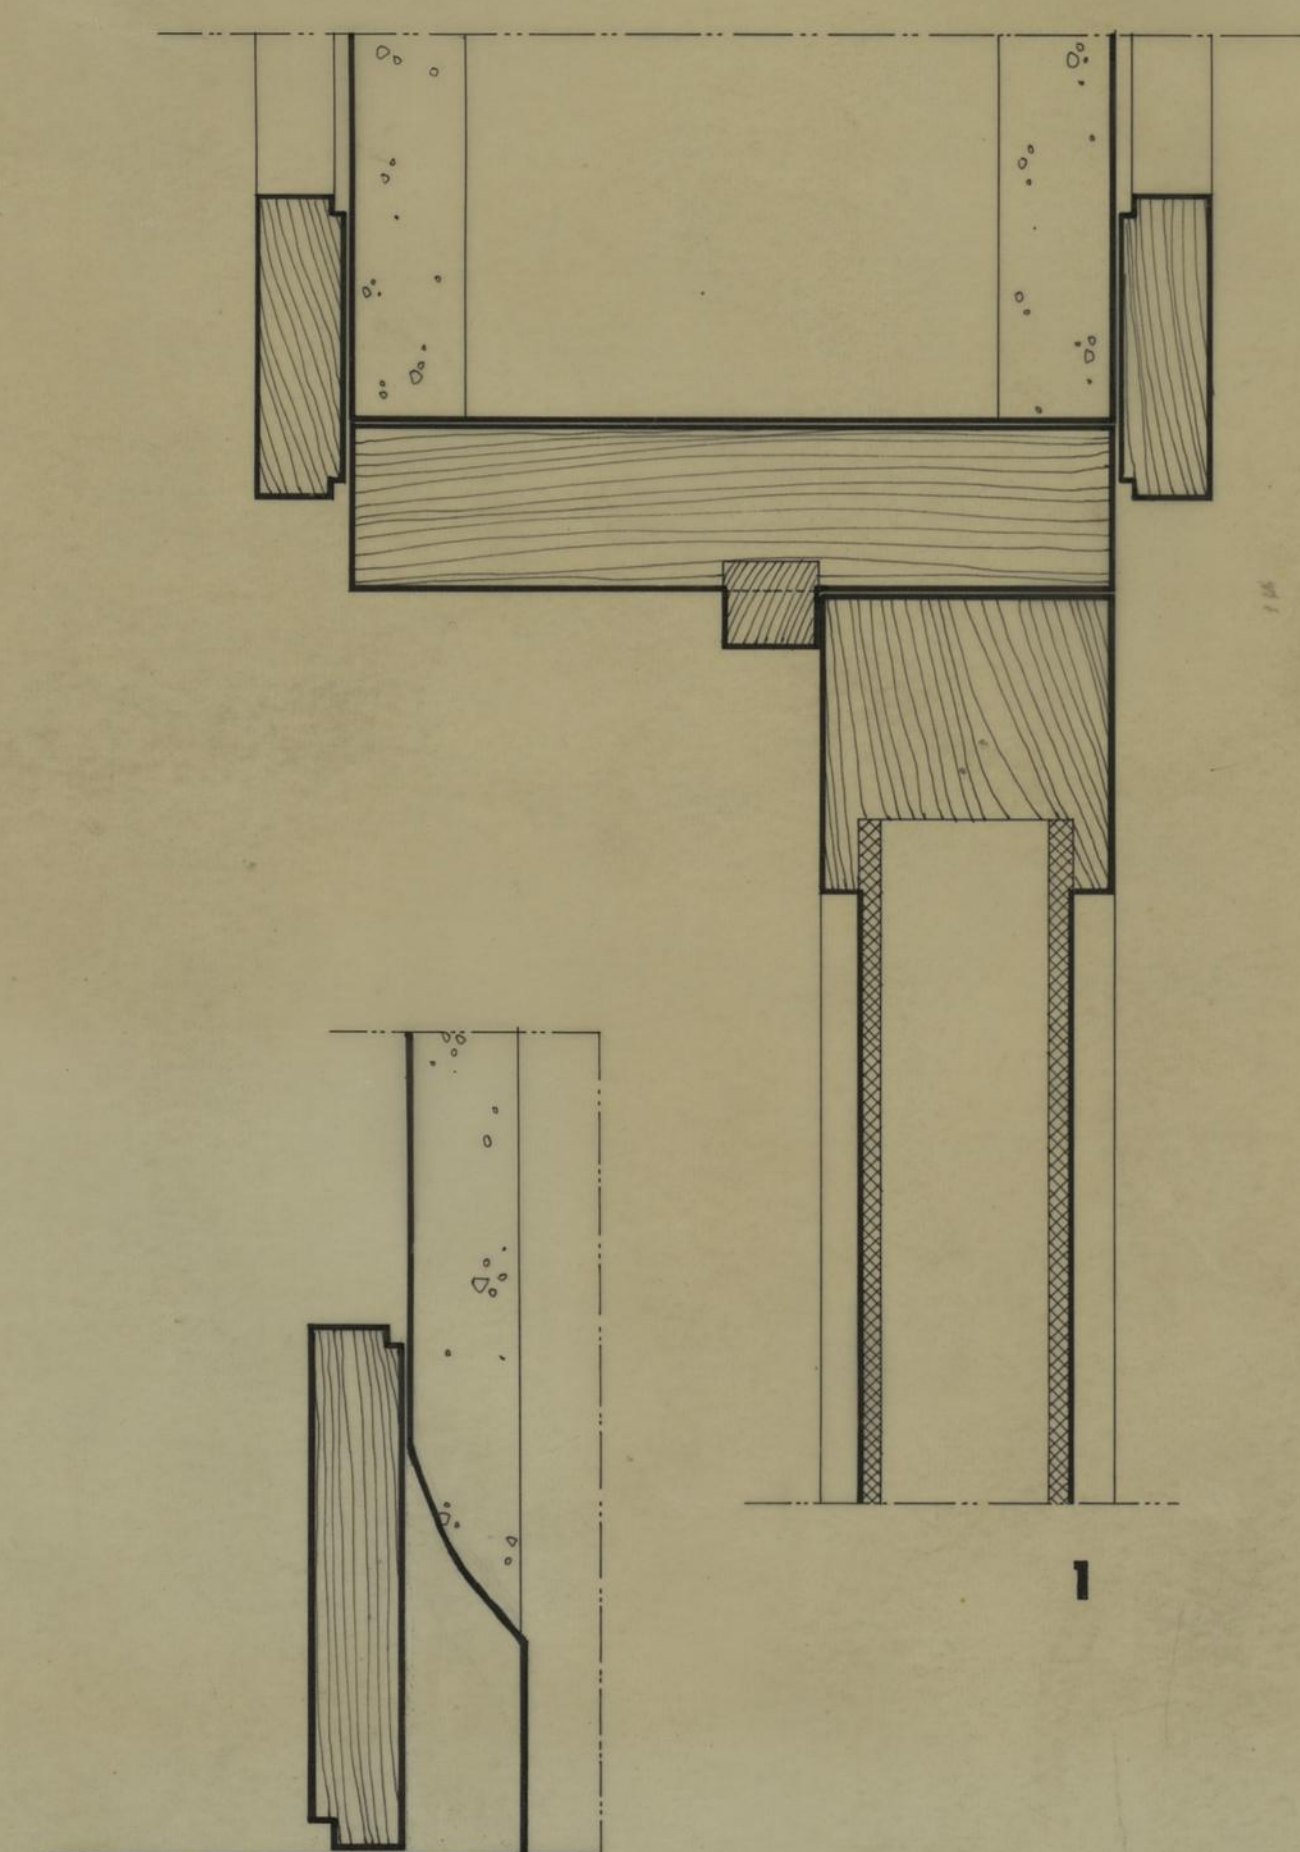

RODA PÉ

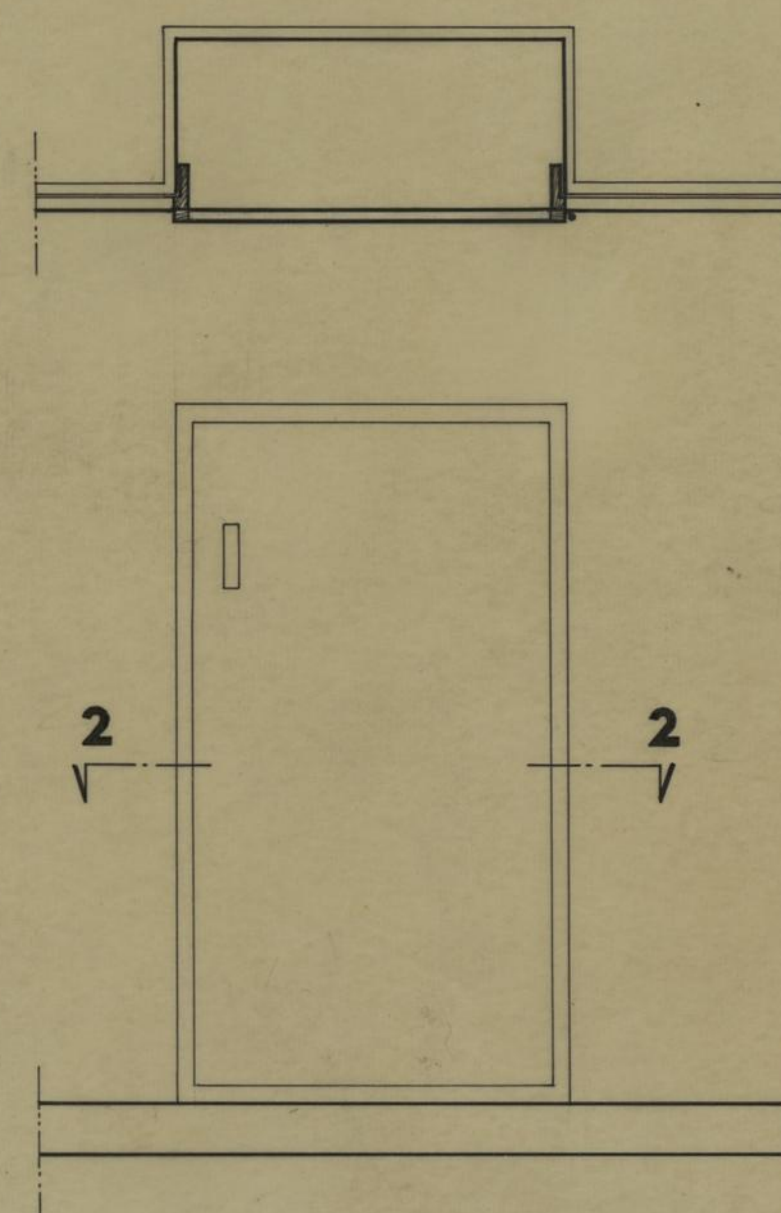


MOVEL DOS CONTADORES
BLOCO 1 e 3

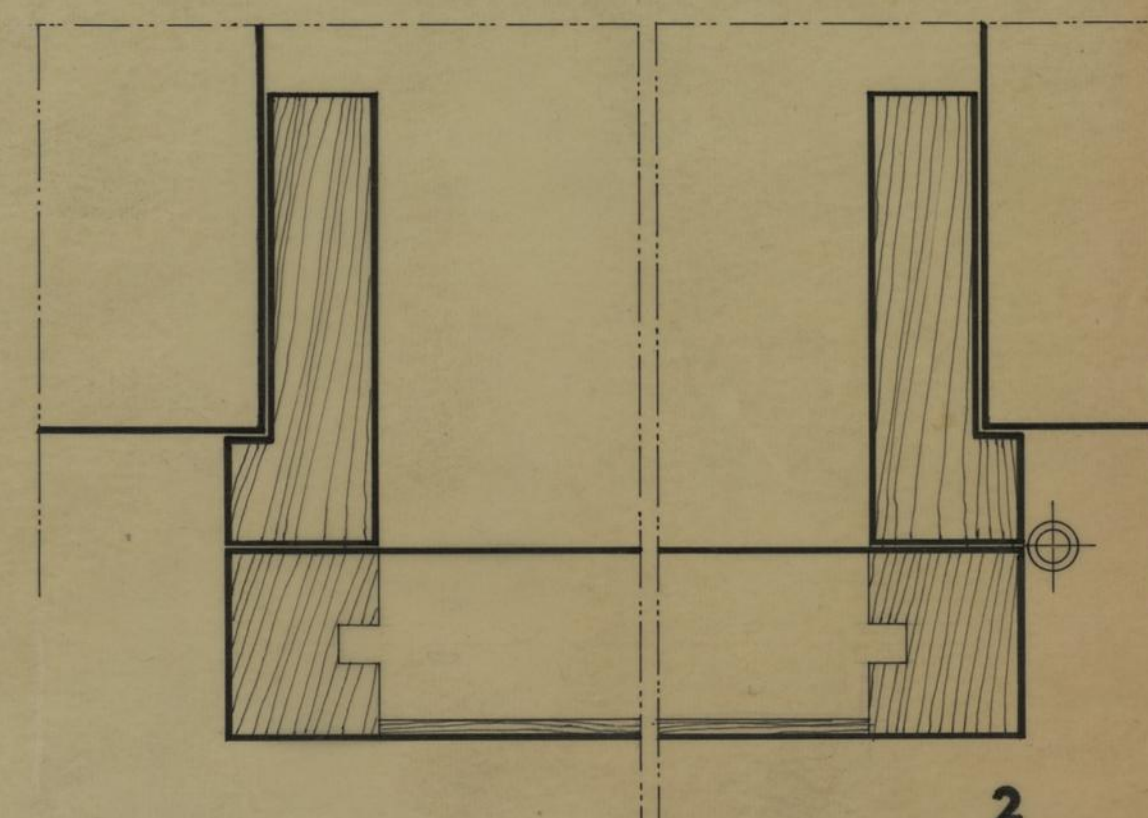


2




3

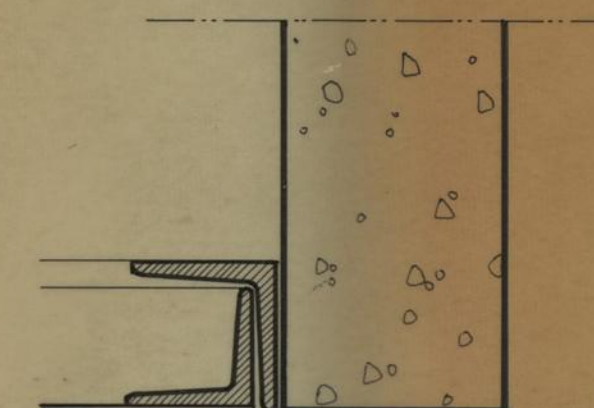


3

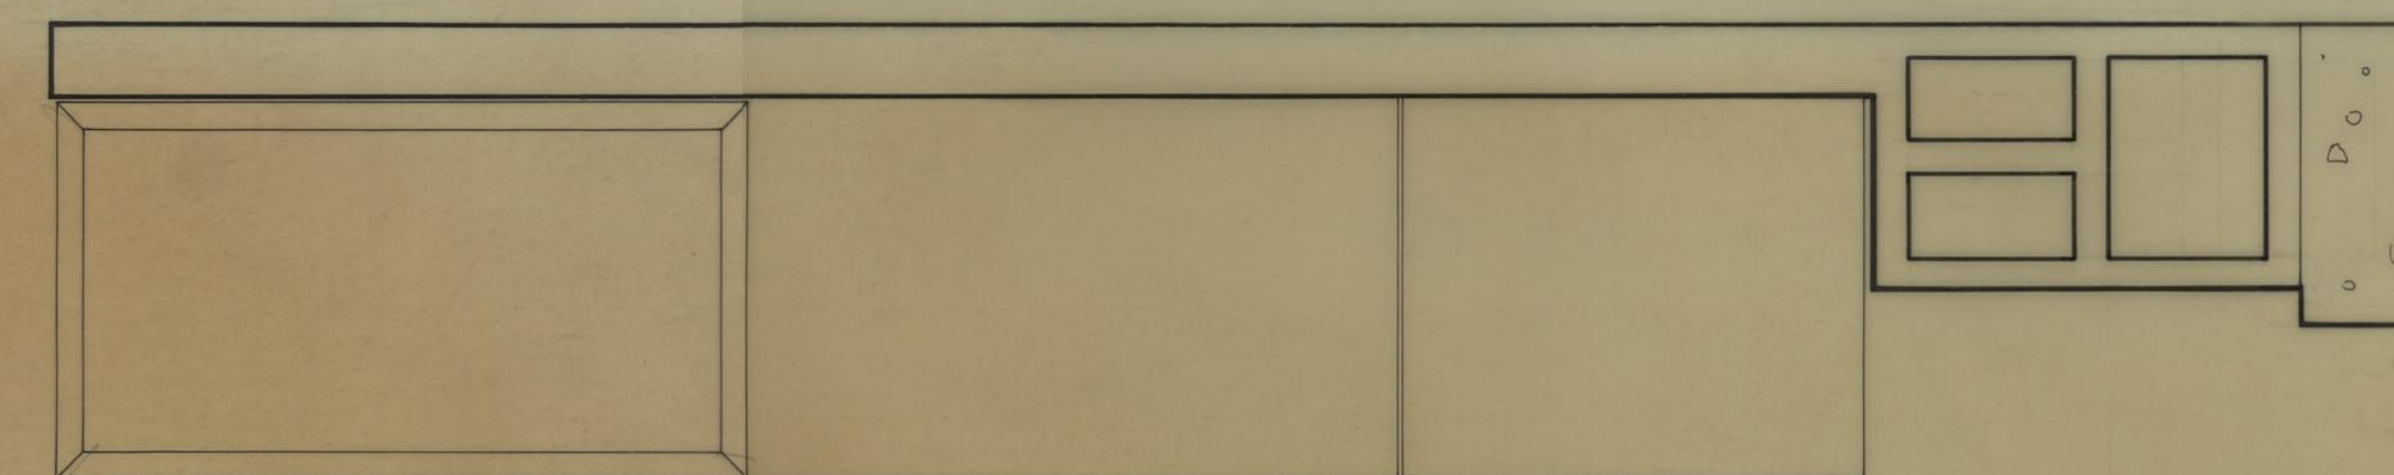


PLANTA ALTA

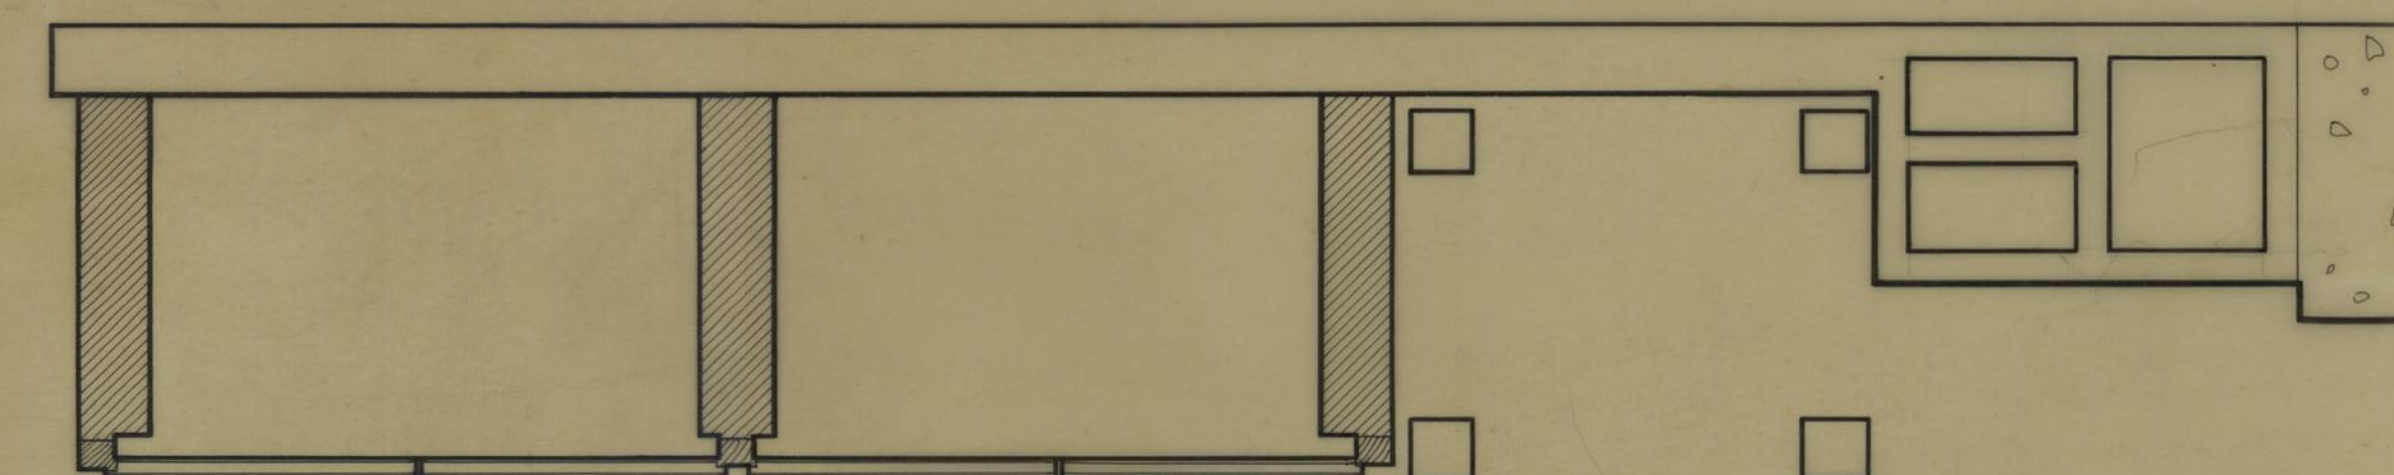


PLANTA BAIXA

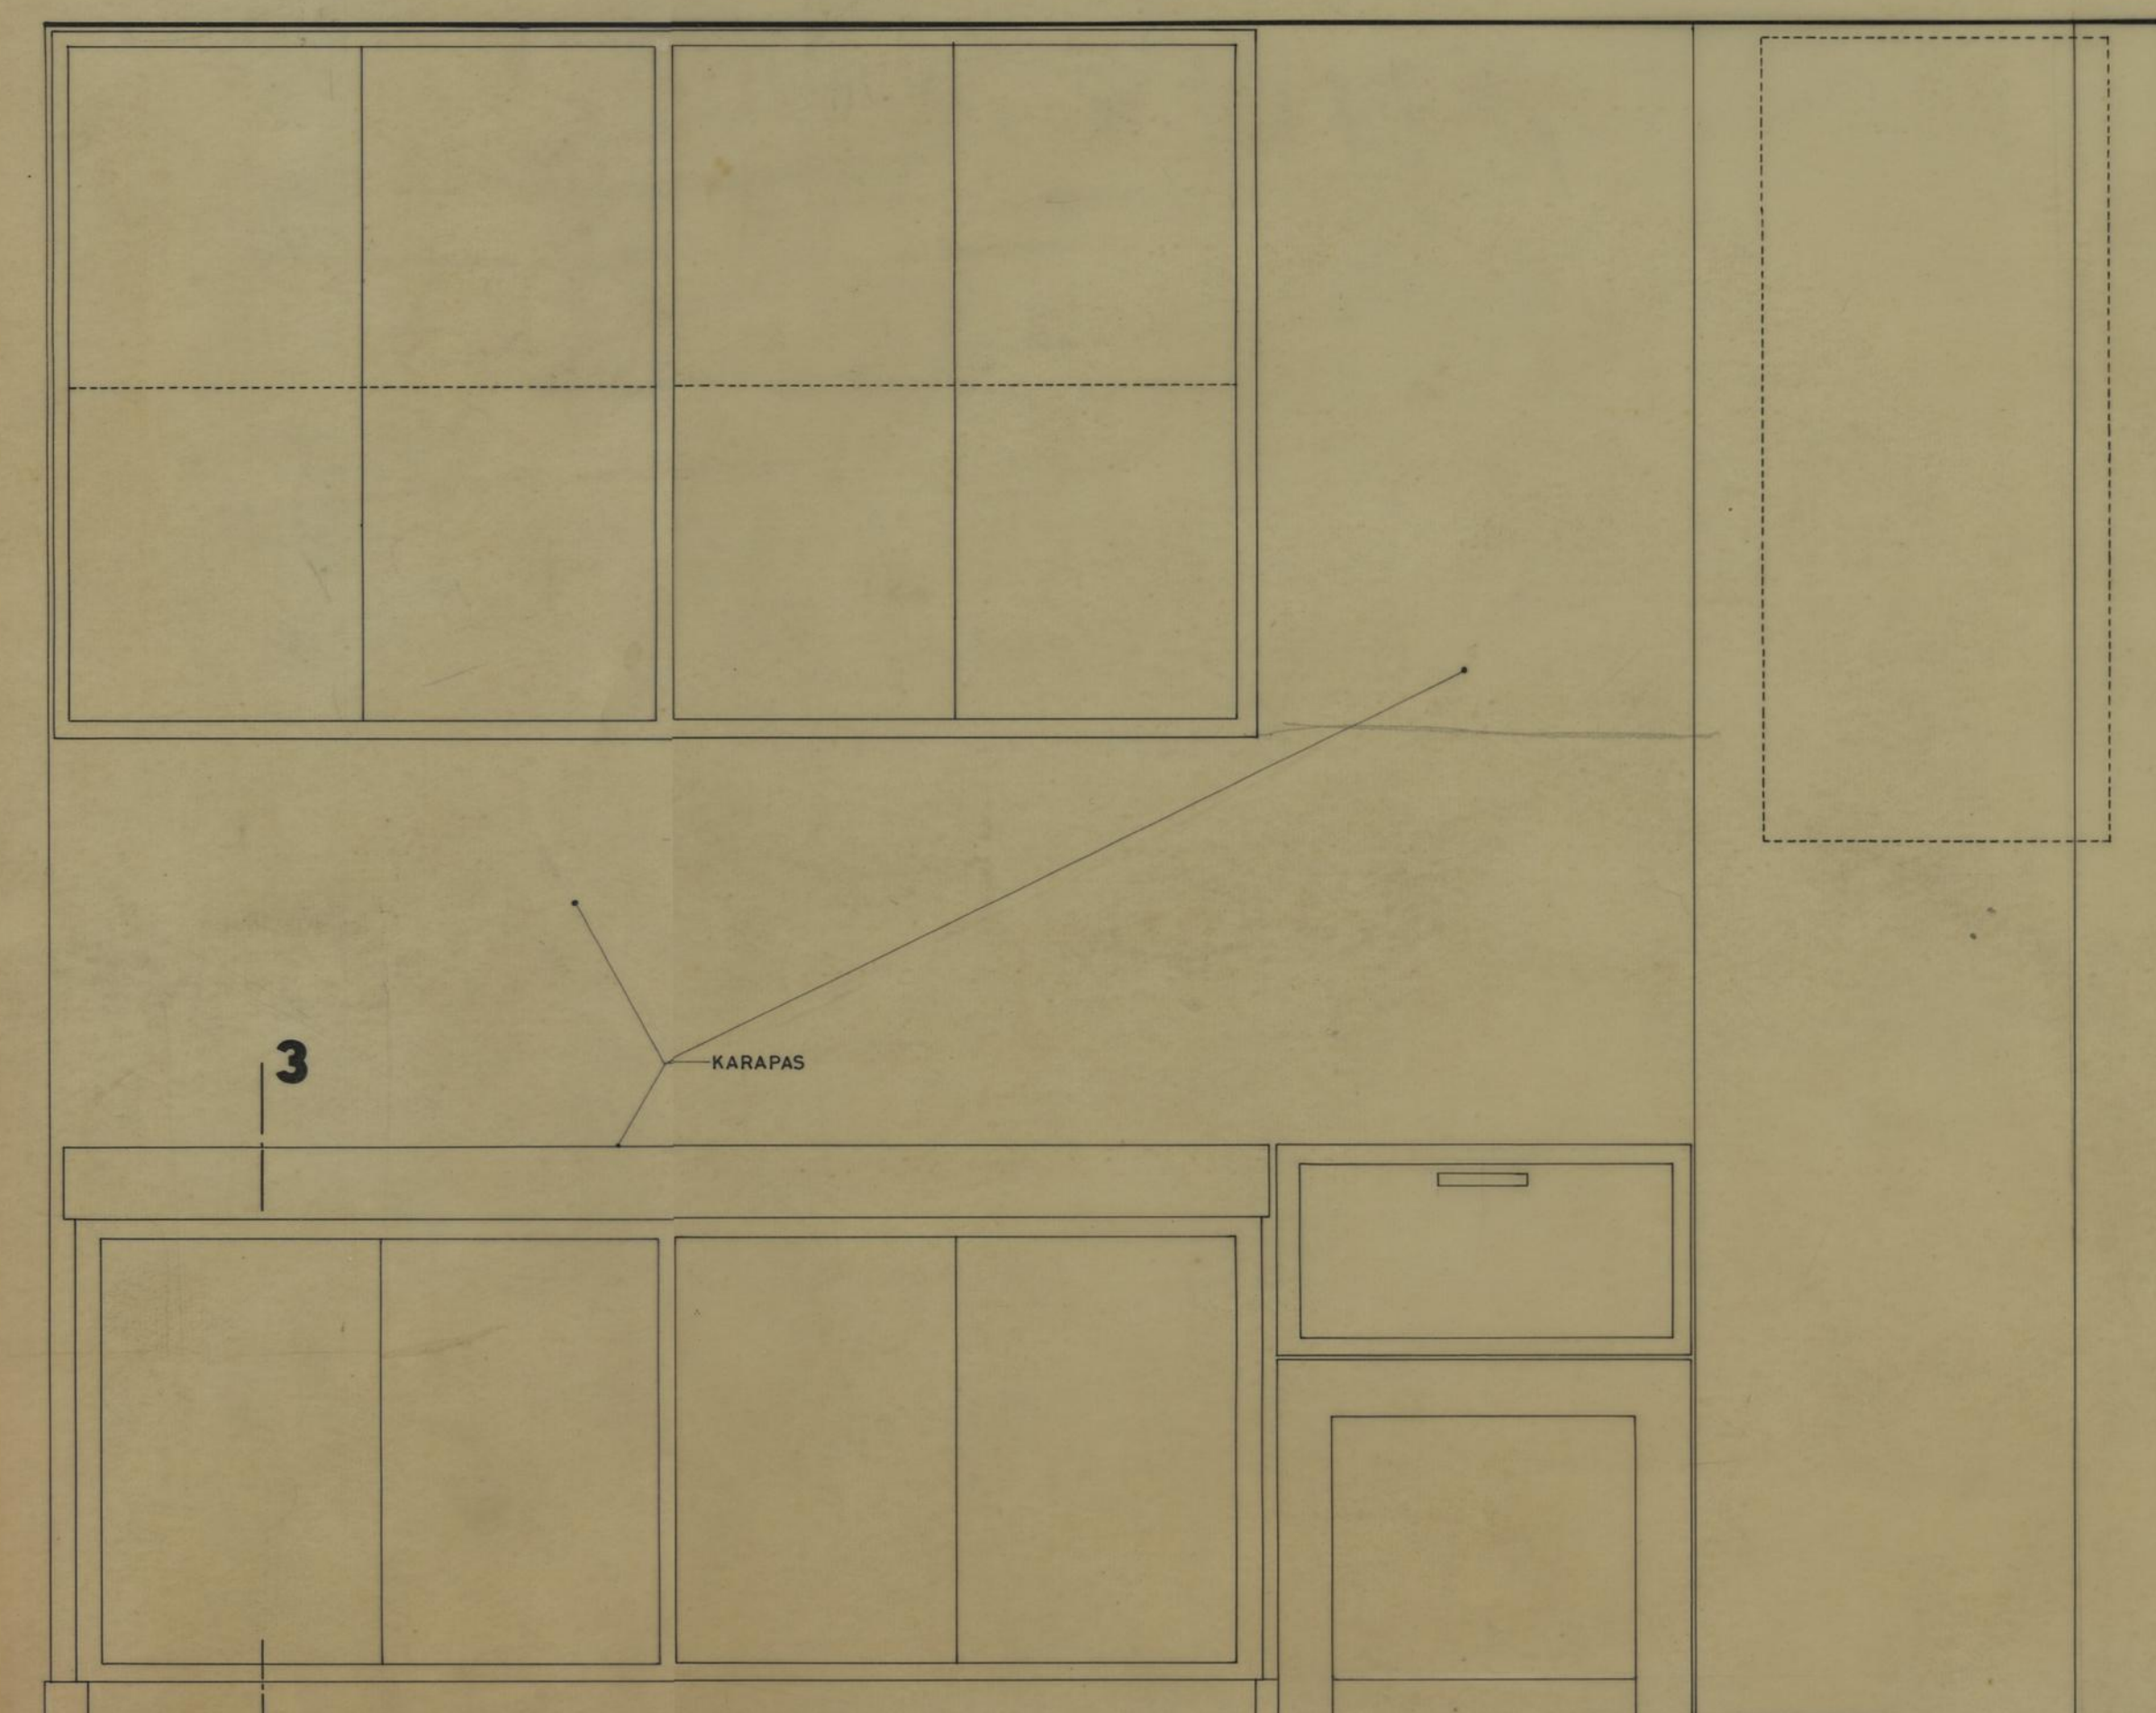

ALÇADO

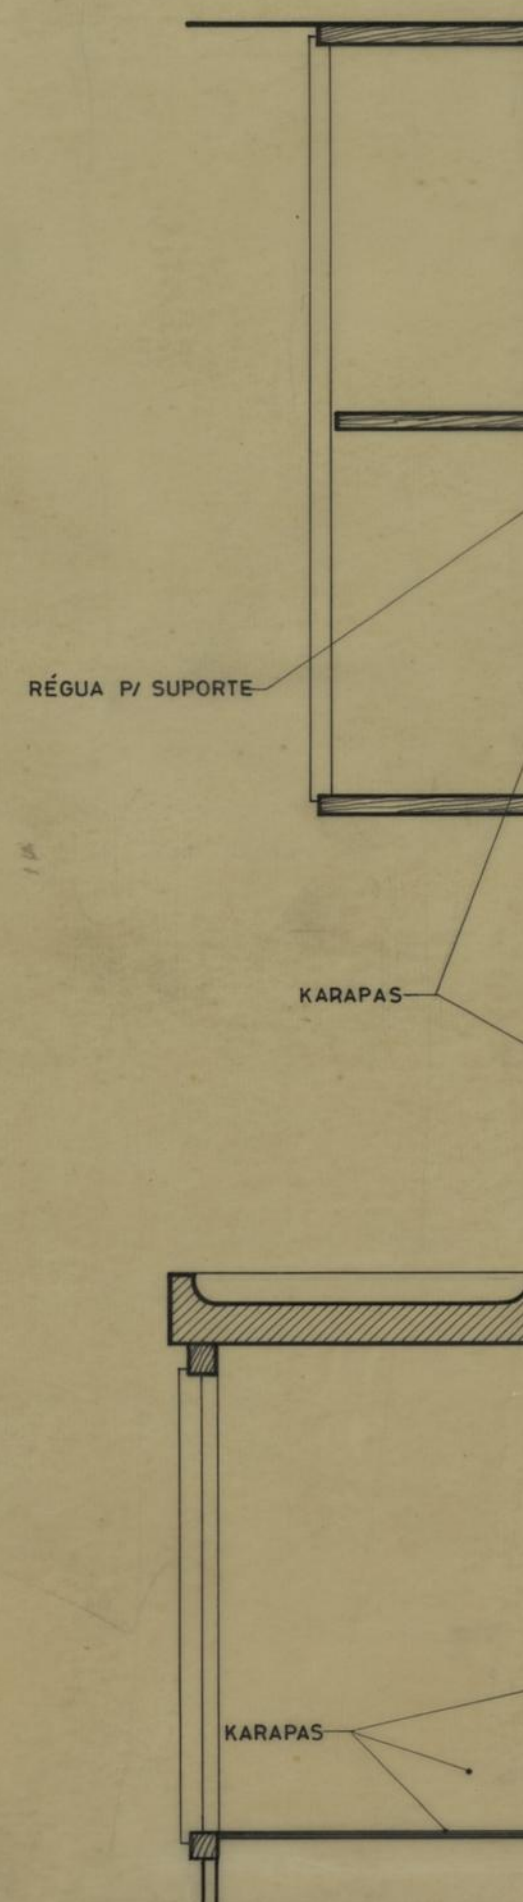

CORTE

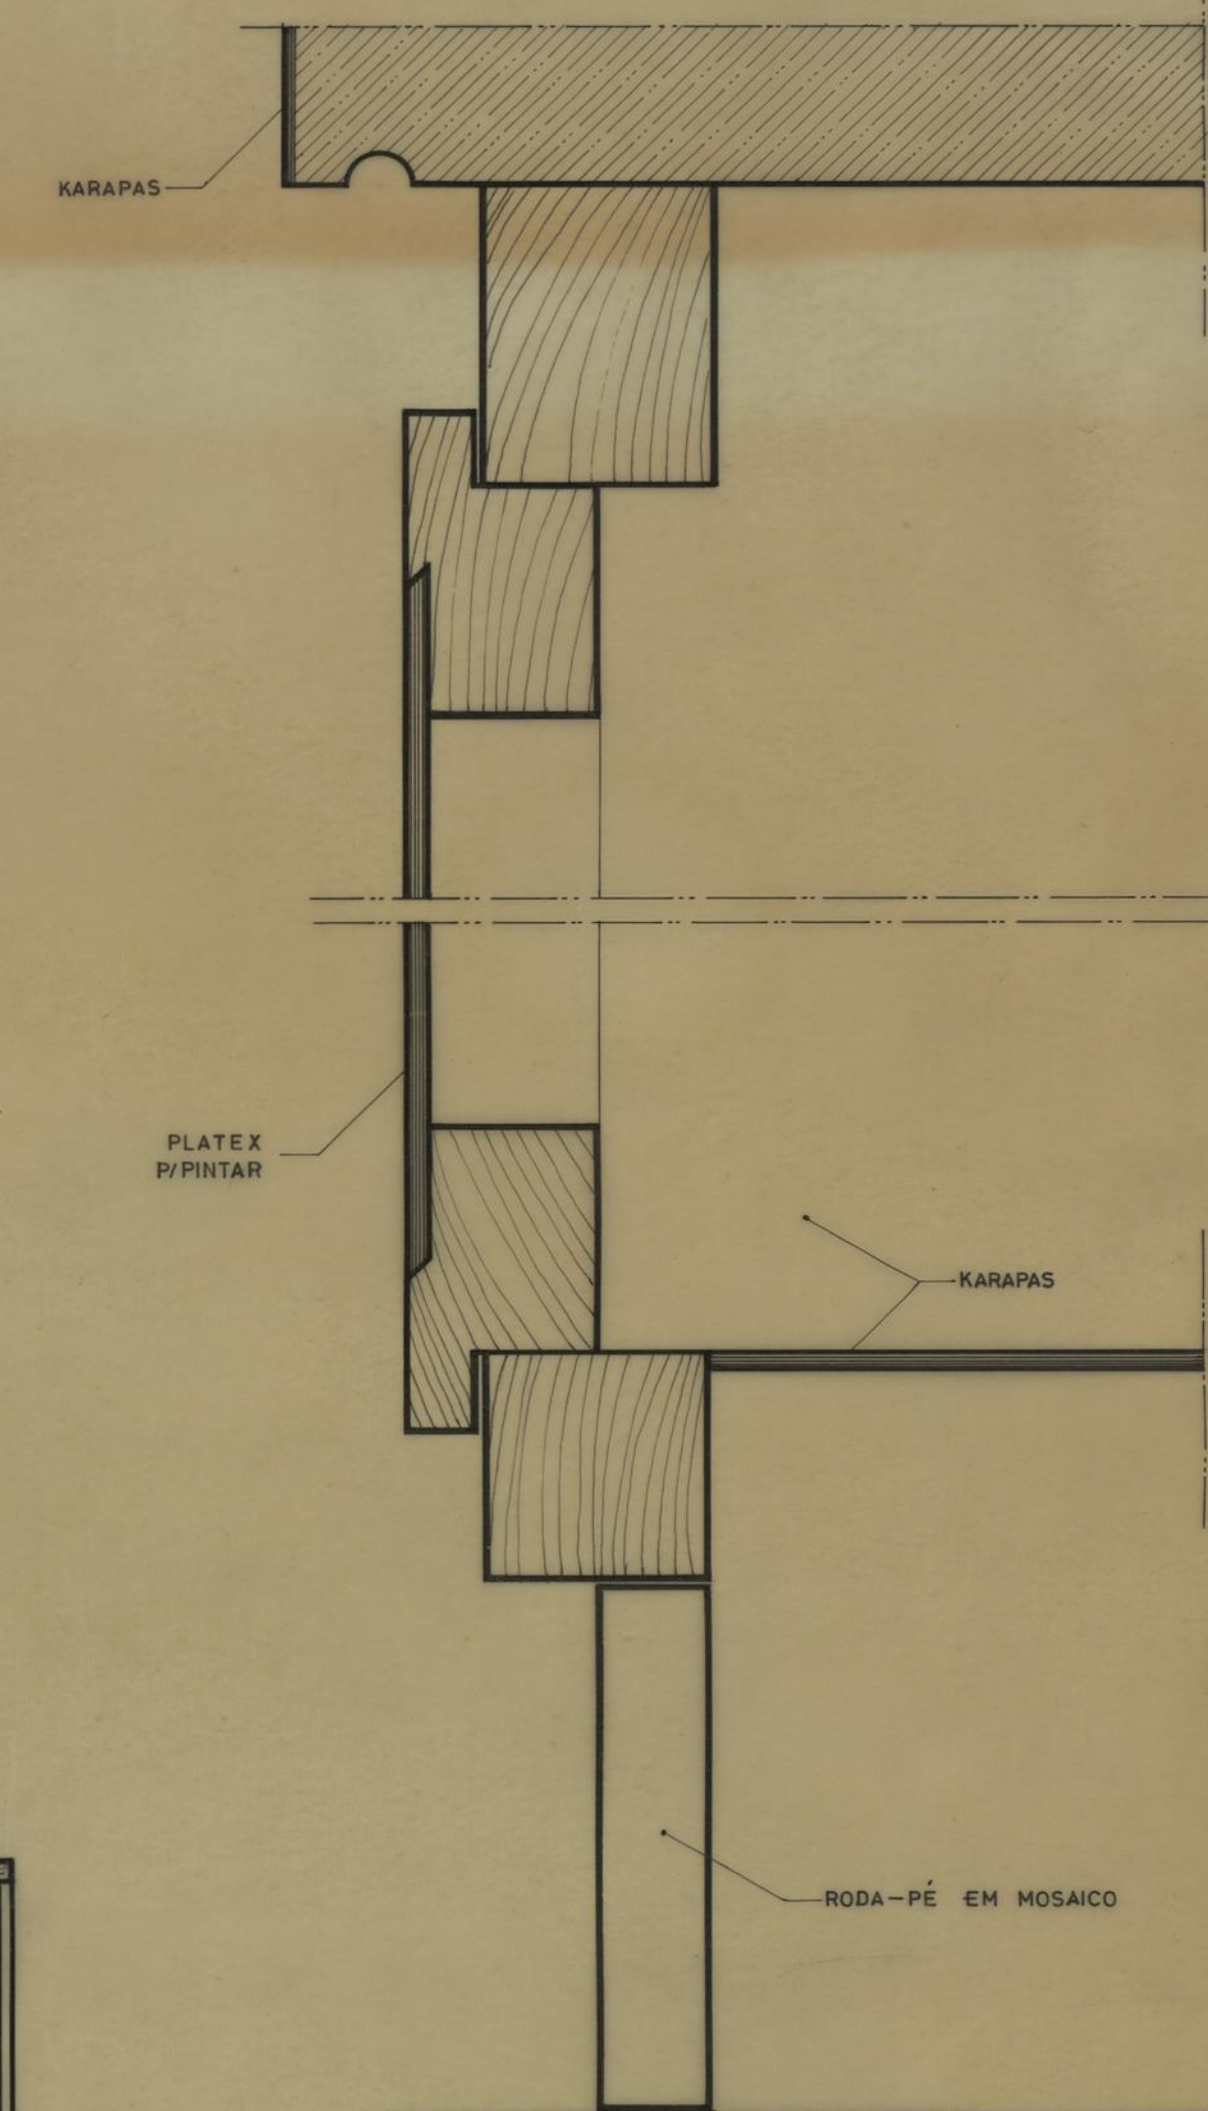

3-3

GRUPO DE MORADIAS POPULARES DE CONTUMIL		CAMARA MUNICIPAL DO PORTO	
ARQUITECTURA		DIRECCAO DOS SERVICOS DE HABITACAO	
PORMENORES		REPARACAO DO CONTRUCCO DE CASA	
PORTAS INTERIORES P2, P3, P4 e P5, ARO e GUARNICOES		DESENHO N.º	
RODA-PÉ, MOVEL DOS CONTADORES (BLOCO 1 e 3)		36	
CASAS DO CORREDOR, MOVELS DE COZINHA (BLOCO 1 e 3)		ESCALAS	
O ENG. CHUGA		1:10 e 1:1	
DESENHADO		ANULADO	
PROECTADO		SUBSTITUÍDO	
		DATA	
		SETEMBRO 1971	