


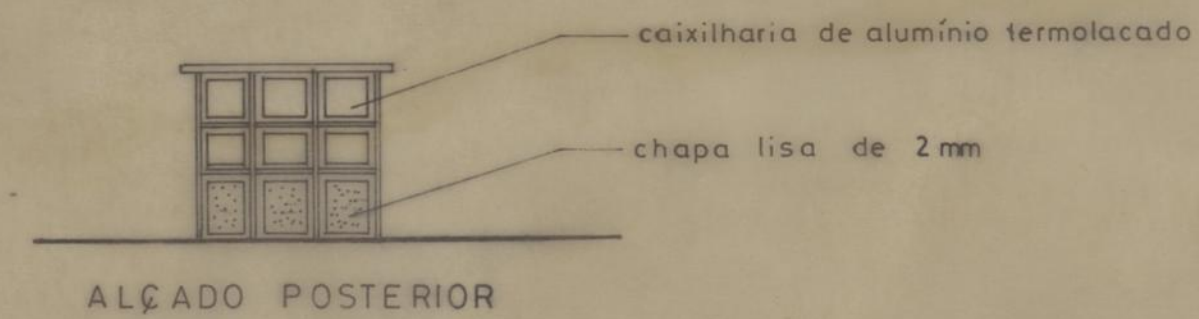
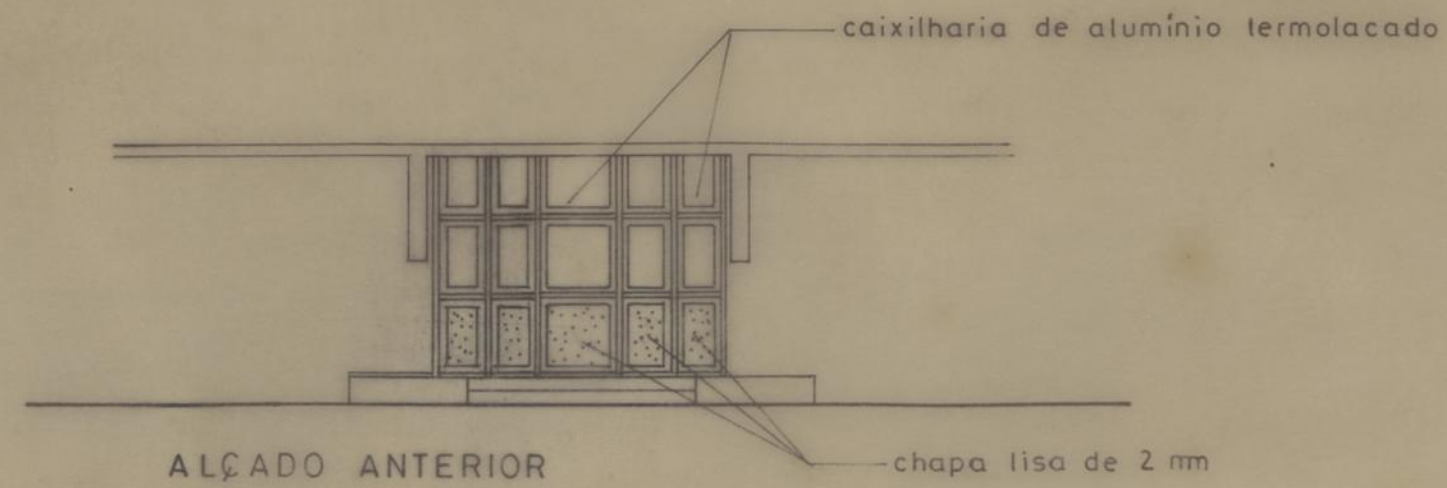


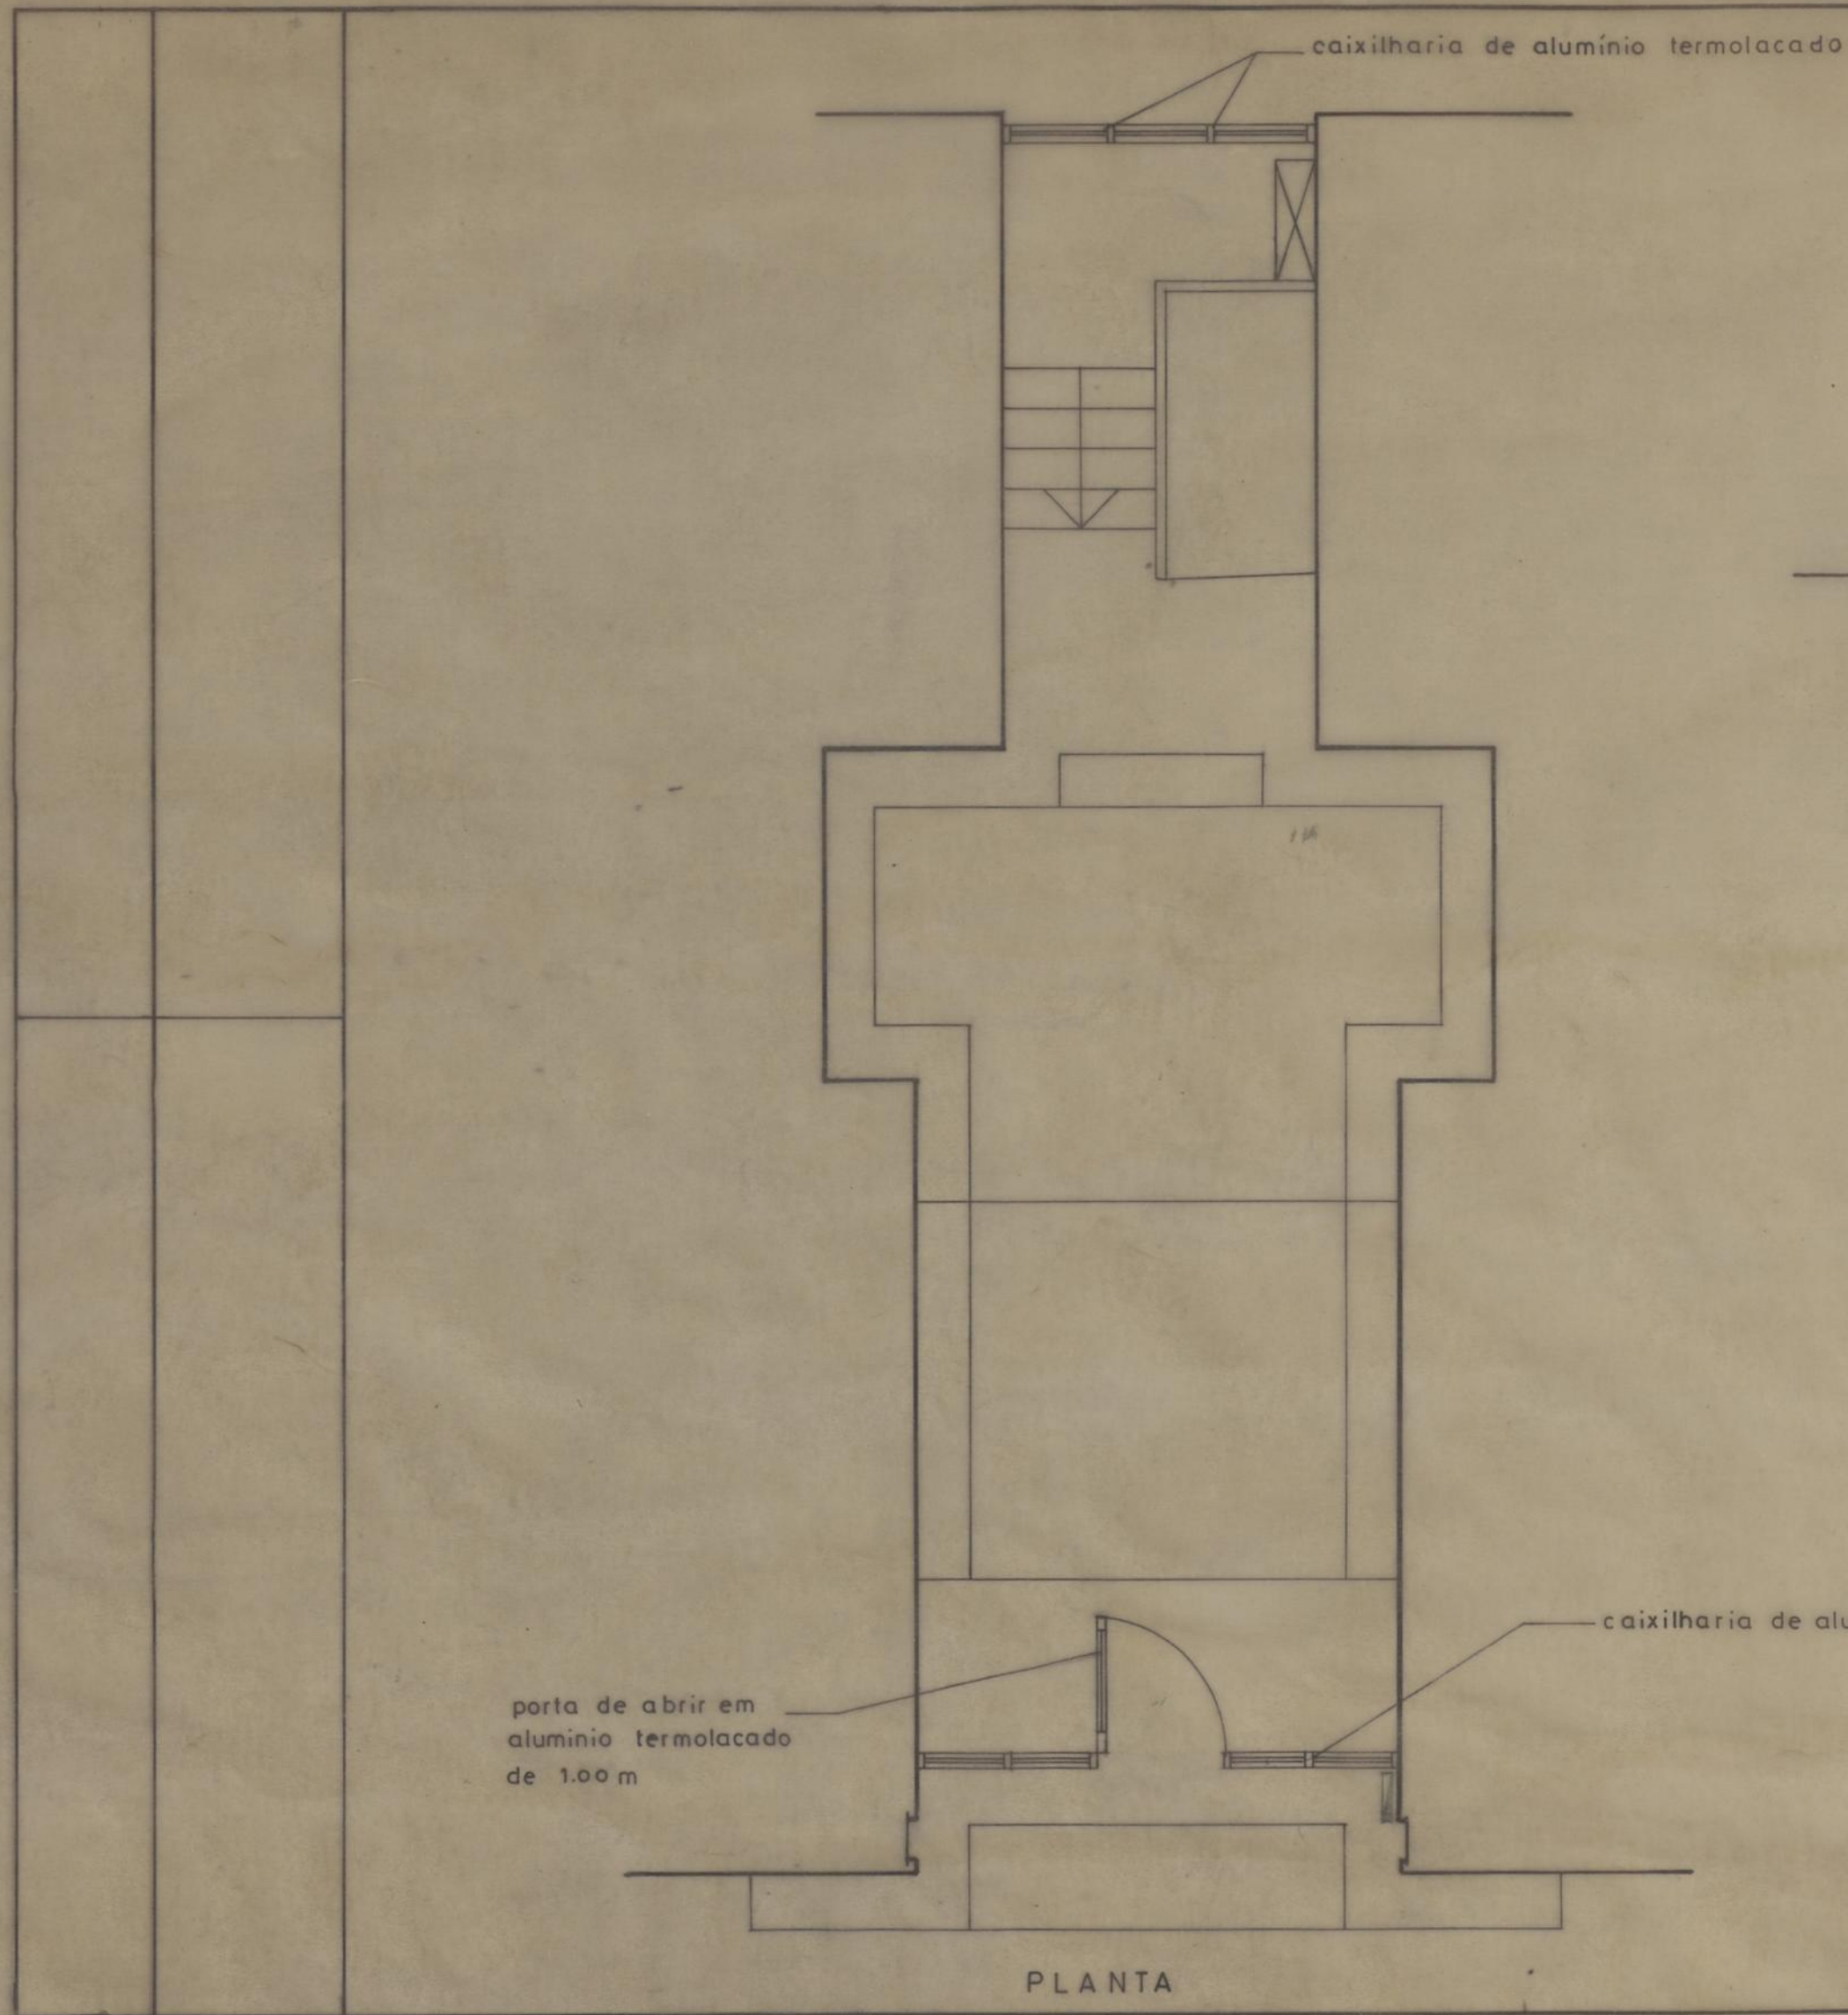


|                                                                       |            |                                                                             |  |
|-----------------------------------------------------------------------|------------|-----------------------------------------------------------------------------|--|
| FECHO DAS ENTRADAS DO BLOCO 2<br>DO CONJUNTO HABITACIONAL DE CONTUMIL |            | CAMARA MUNICIPAL<br>DO PORTO<br>D. M. E. S. G. / D. M. C. C. E.<br>D. M. C. |  |
| ARQUITECTURA                                                          |            | DESENHO N.º <b>2</b>                                                        |  |
| PLANTA E ALÇADOS                                                      |            | ESCALAS<br>1:50                                                             |  |
| O CHEFE.                                                              | DESENHOU.  | ANULADO                                                                     |  |
|                                                                       | PROJECTOU. | SUBSTITUÍDO                                                                 |  |
|                                                                       |            | DATA FEVE RO DE 1996                                                        |  |

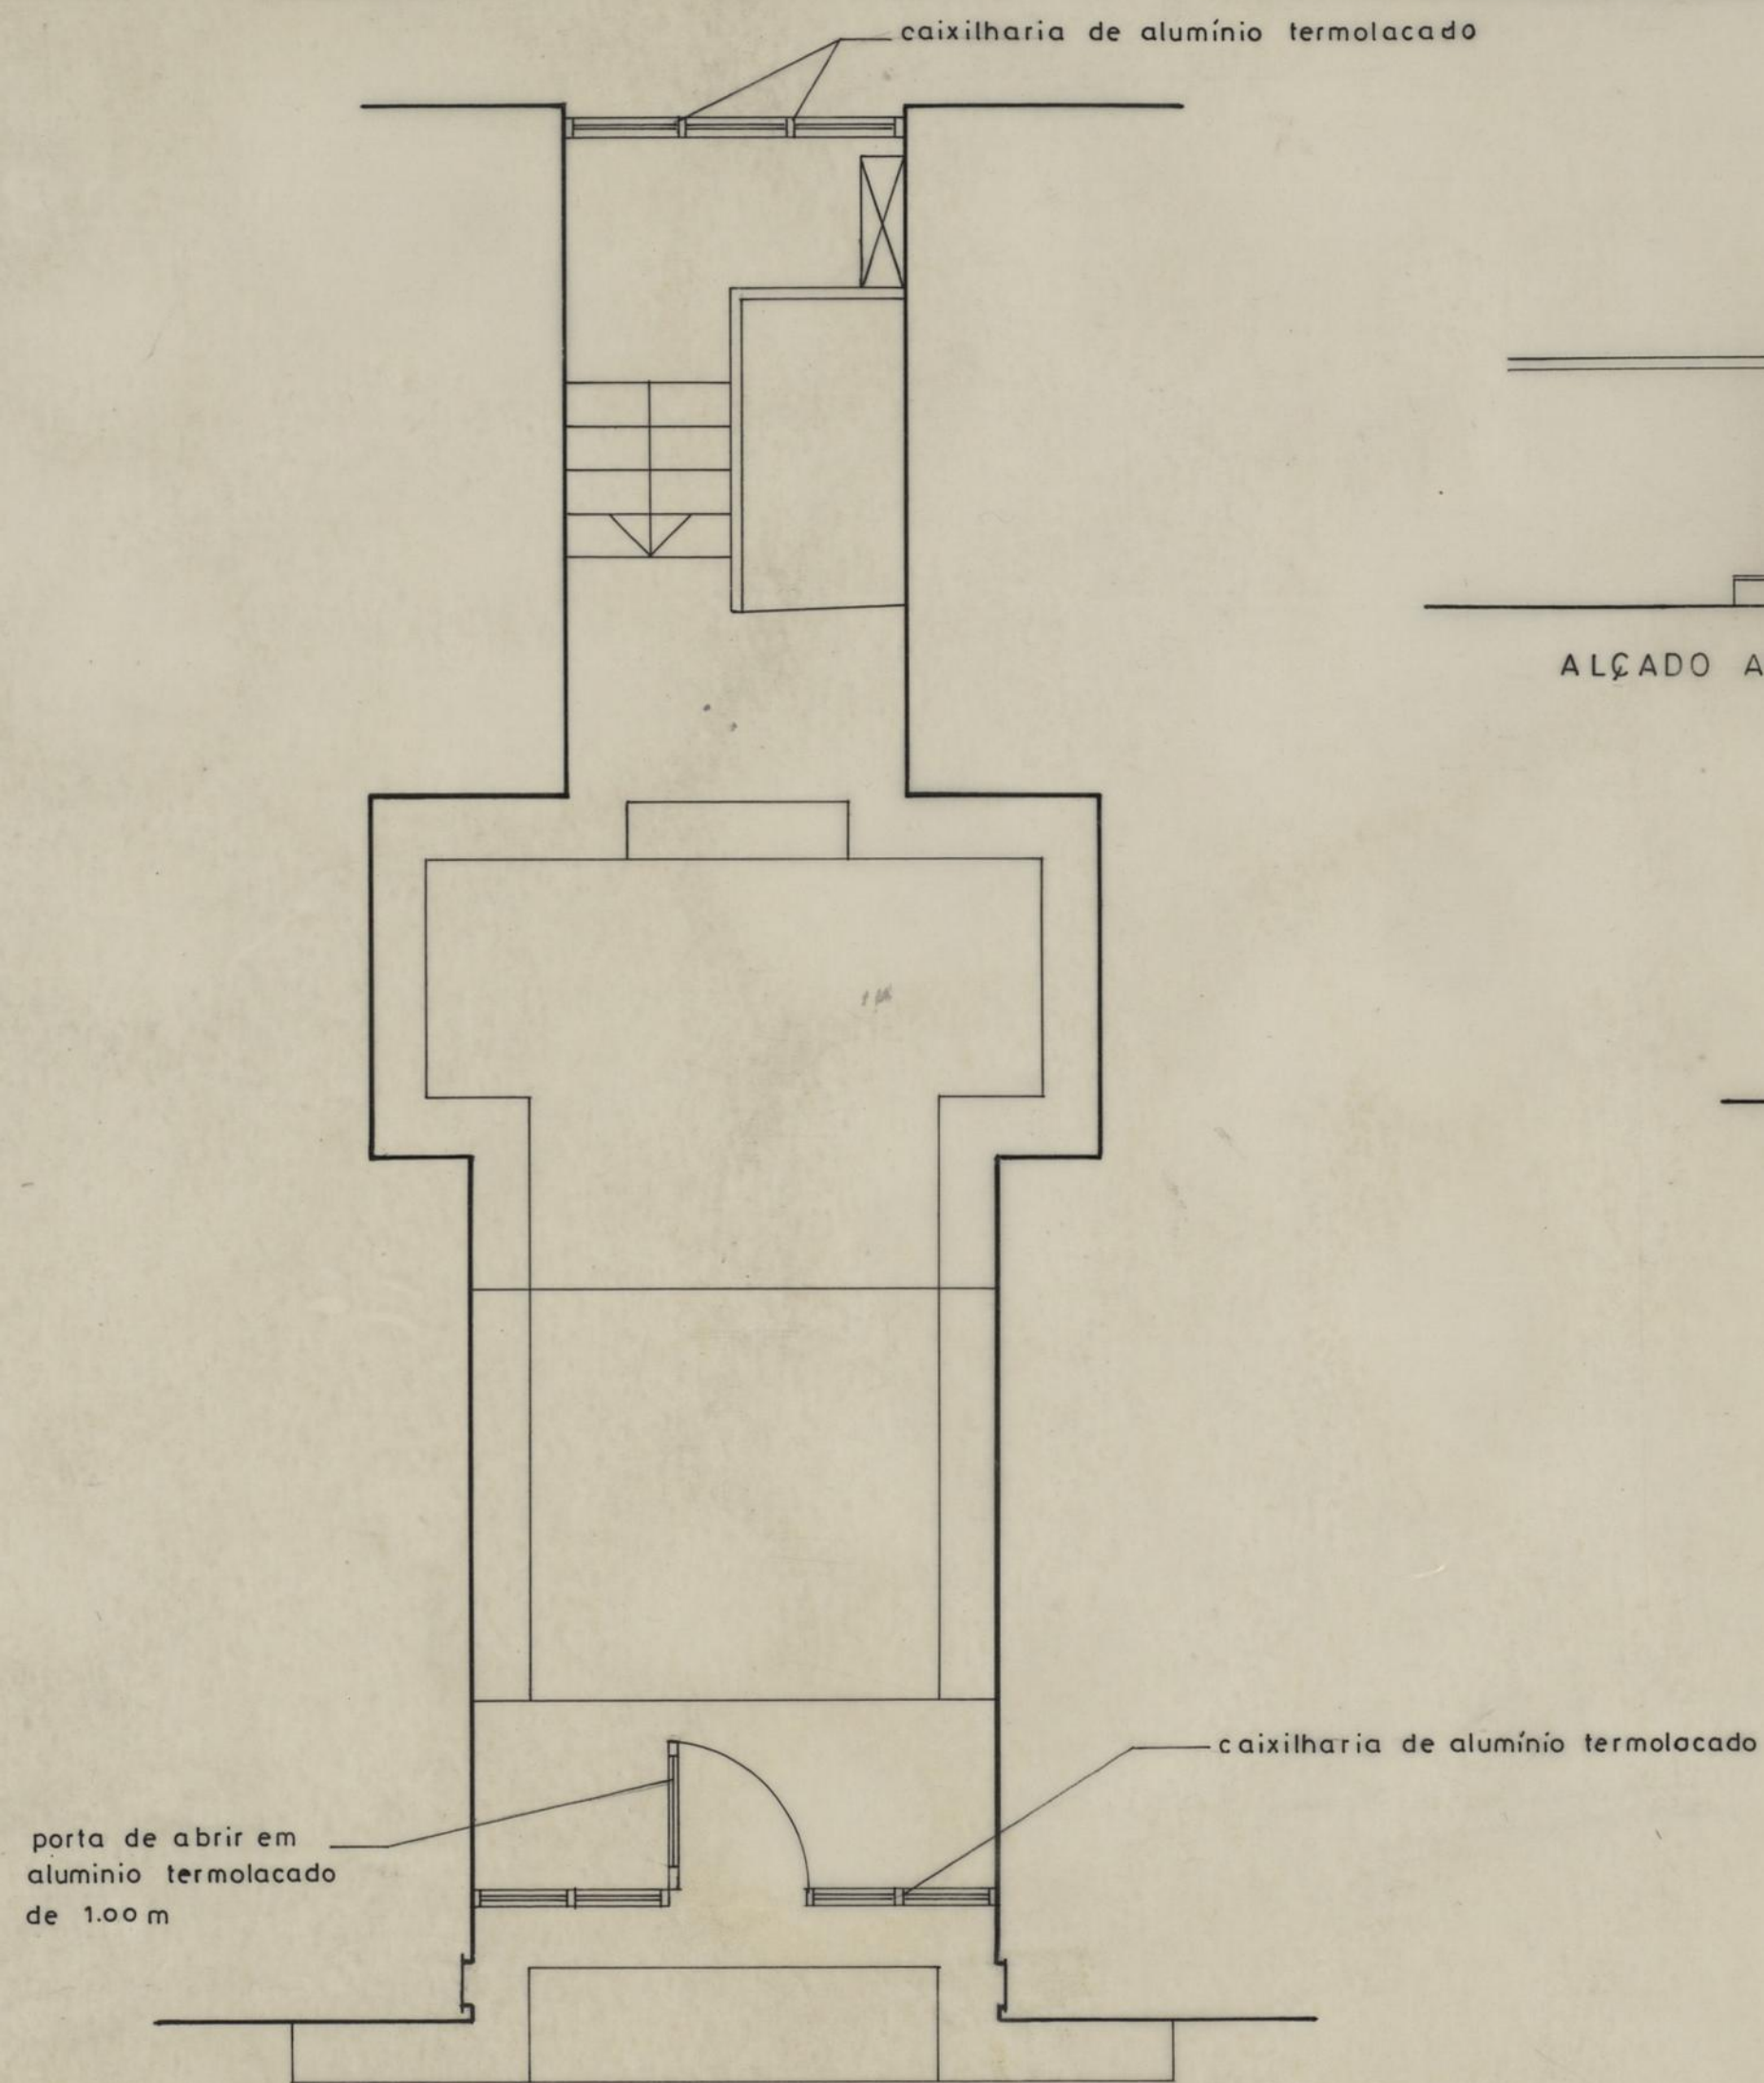

PLANTA

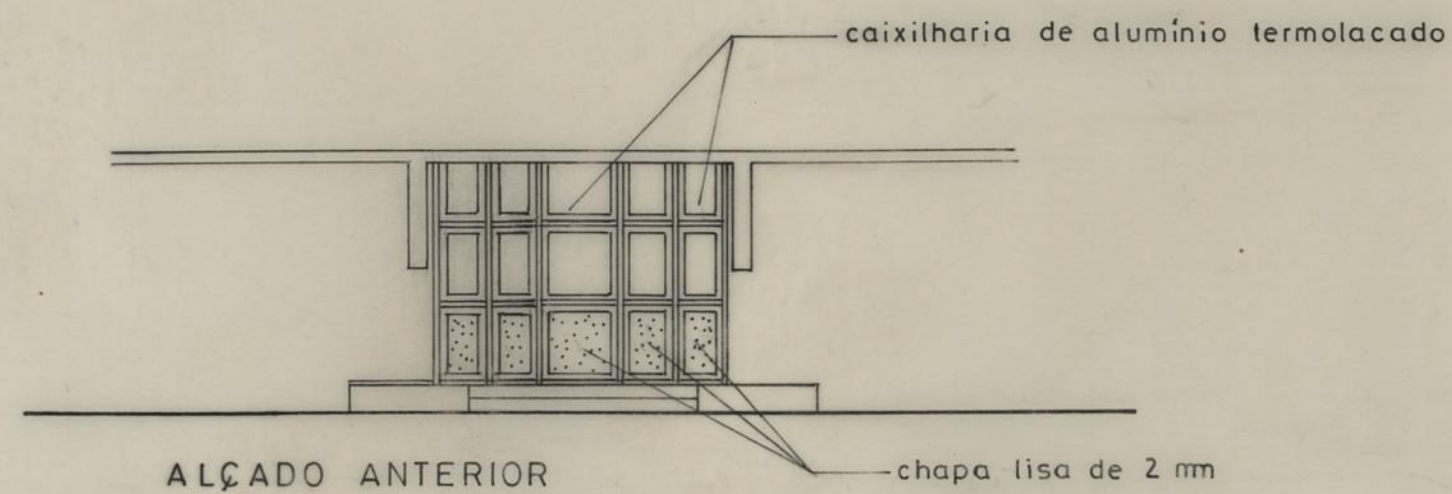

ALÇADO ANTERIOR

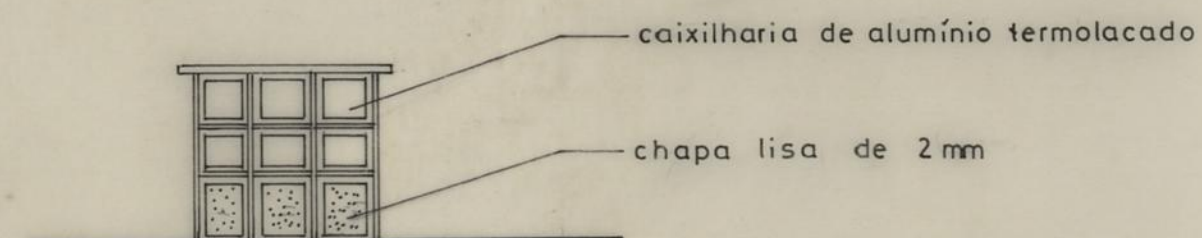

ALÇADO POSTERIOR

|                                                                       |            |                                             |  |
|-----------------------------------------------------------------------|------------|---------------------------------------------|--|
| FECHO DAS ENTRADAS DO BLOCO 2<br>DO CONJUNTO HABITACIONAL DE CONTUMIL |            | CAMARA MUNICIPAL<br>DO PORTO                |  |
| ARQUITECTURA                                                          |            | D. M. E. S. G. / D. M. C. C. E.<br>D. M. C. |  |
| PLANTA E ALÇADOS                                                      |            | DESENHO N.º                                 |  |
|                                                                       |            | ESCALAS<br>1:50                             |  |
| O CHEFE,                                                              | DESENHOU,  | ANULADO                                     |  |
|                                                                       | PROJECTOU, | SUBSTITUÍDO                                 |  |
|                                                                       |            | DATA FEVERO DE 1996                         |  |