


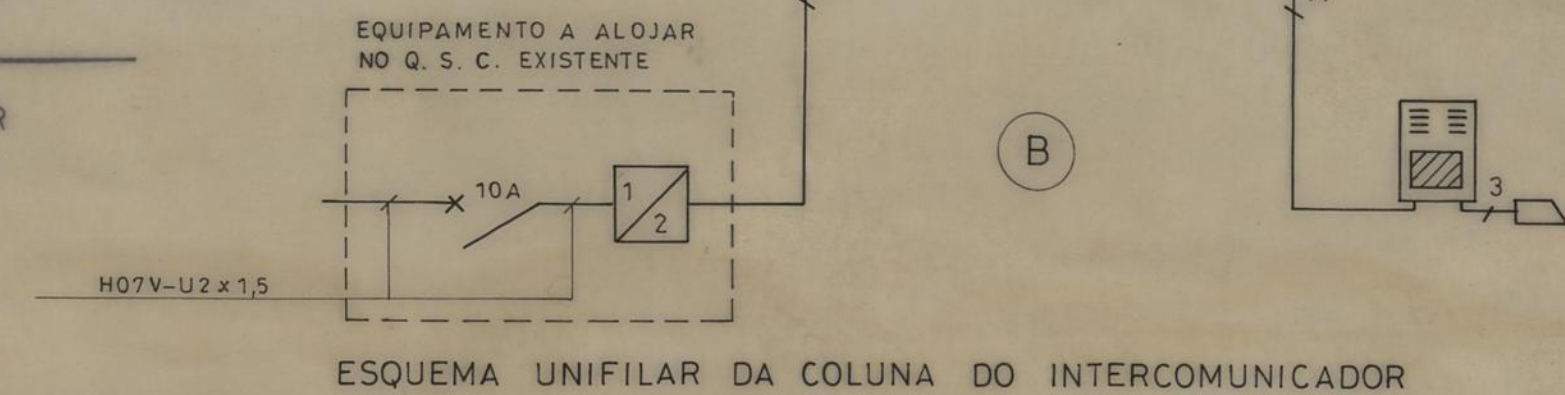
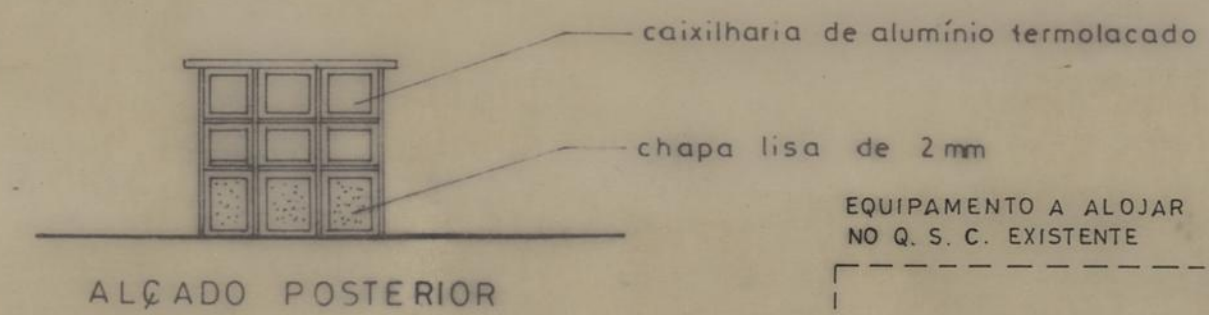
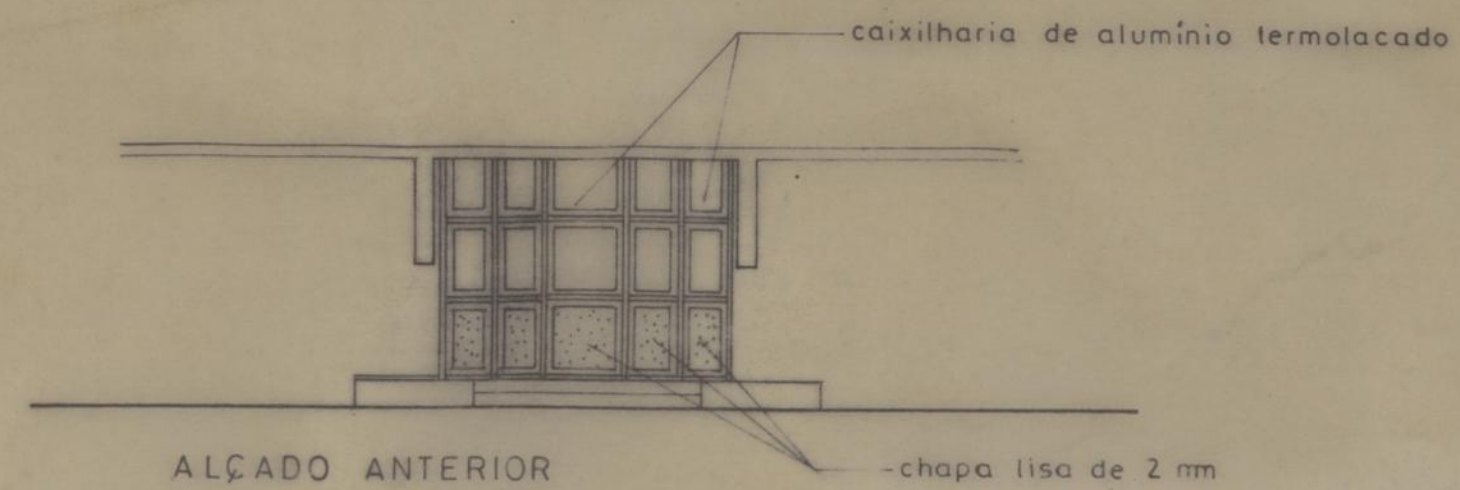
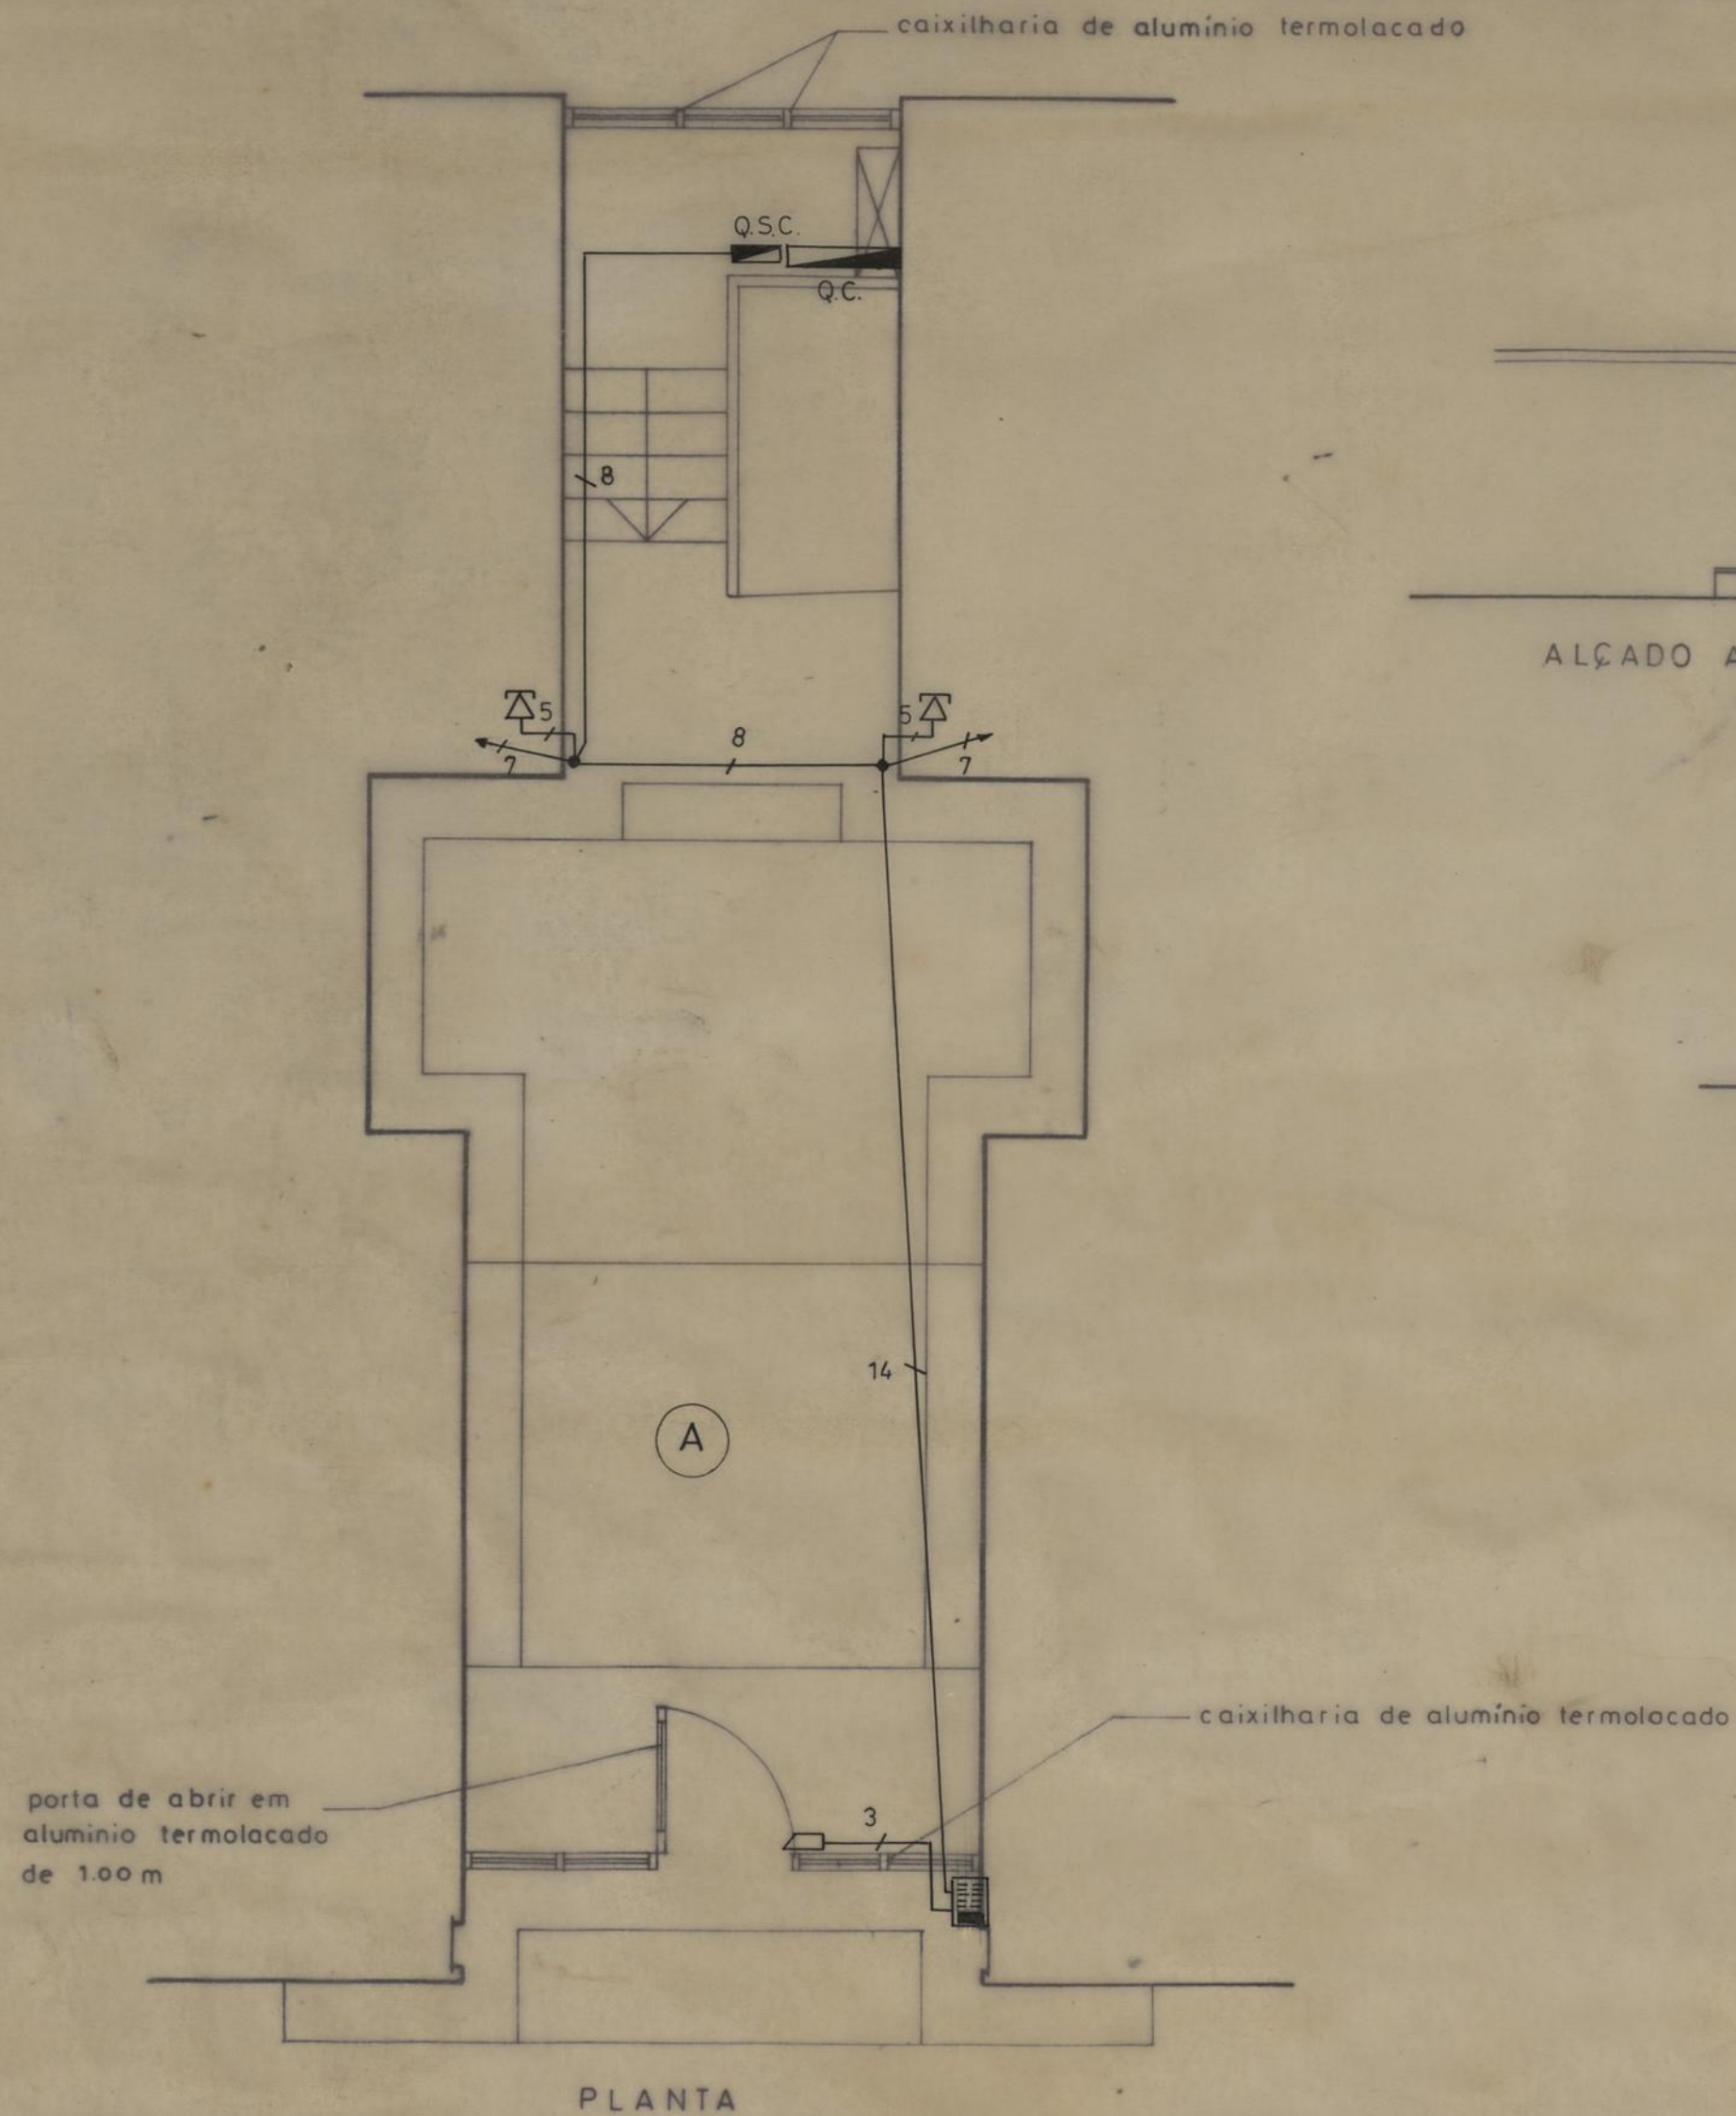
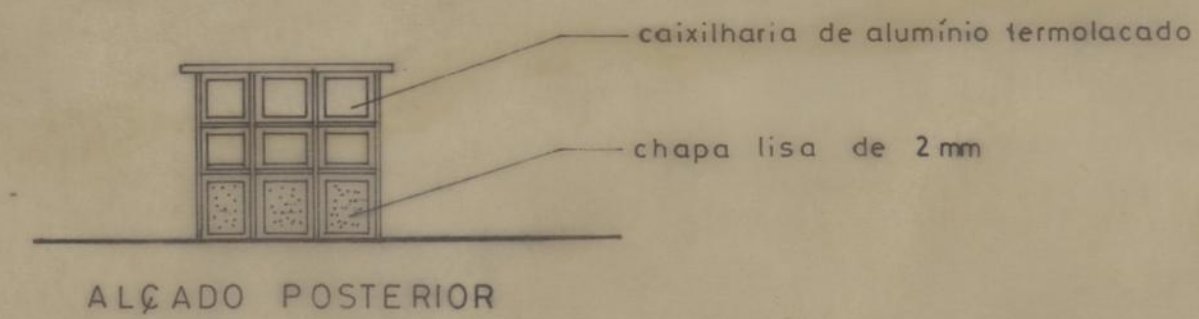


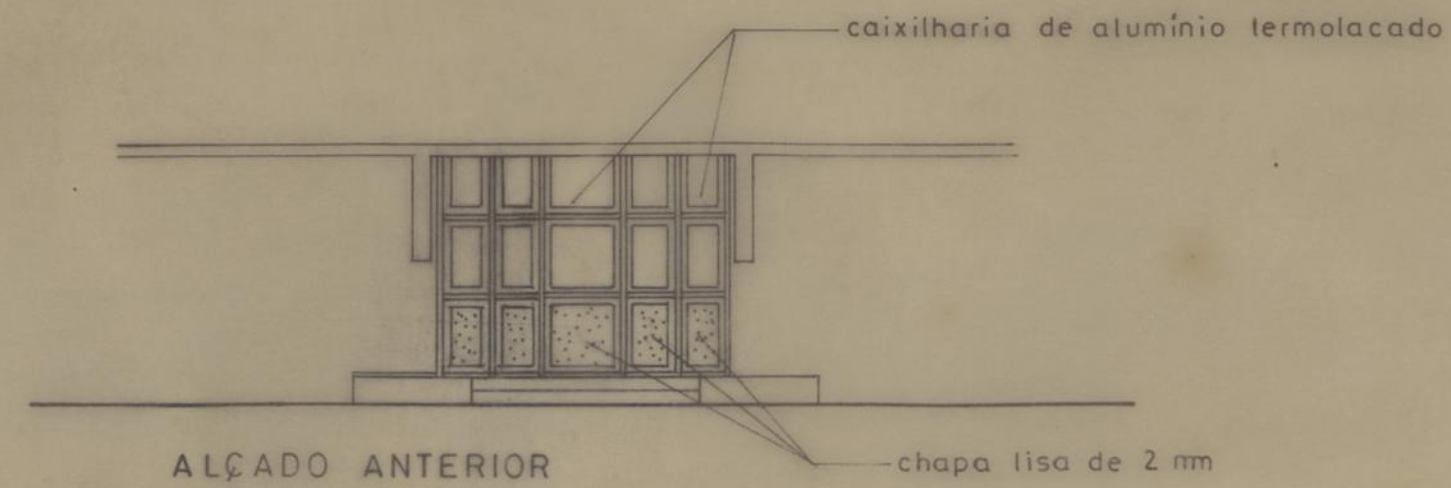



FECHO DAS ENTRADAS DO BLOCO 2 DO CONJUNTO HABITACIONAL DE CONTUMIL		CAMARA MUNICIPAL DO PORTO	
PROJ. INST. ELÉCTRICAS		D. M. E. S. G. G. EL.	
INTERCOMUNICAÇÃO		DESENHO N.º	3 3
		ESCALAS	1:50
O CHEFE	DESENHOU	ANULADO	
	PROJECTOU	SUBSTITUÍDO	
		DATA FEVE RO DE 1996	

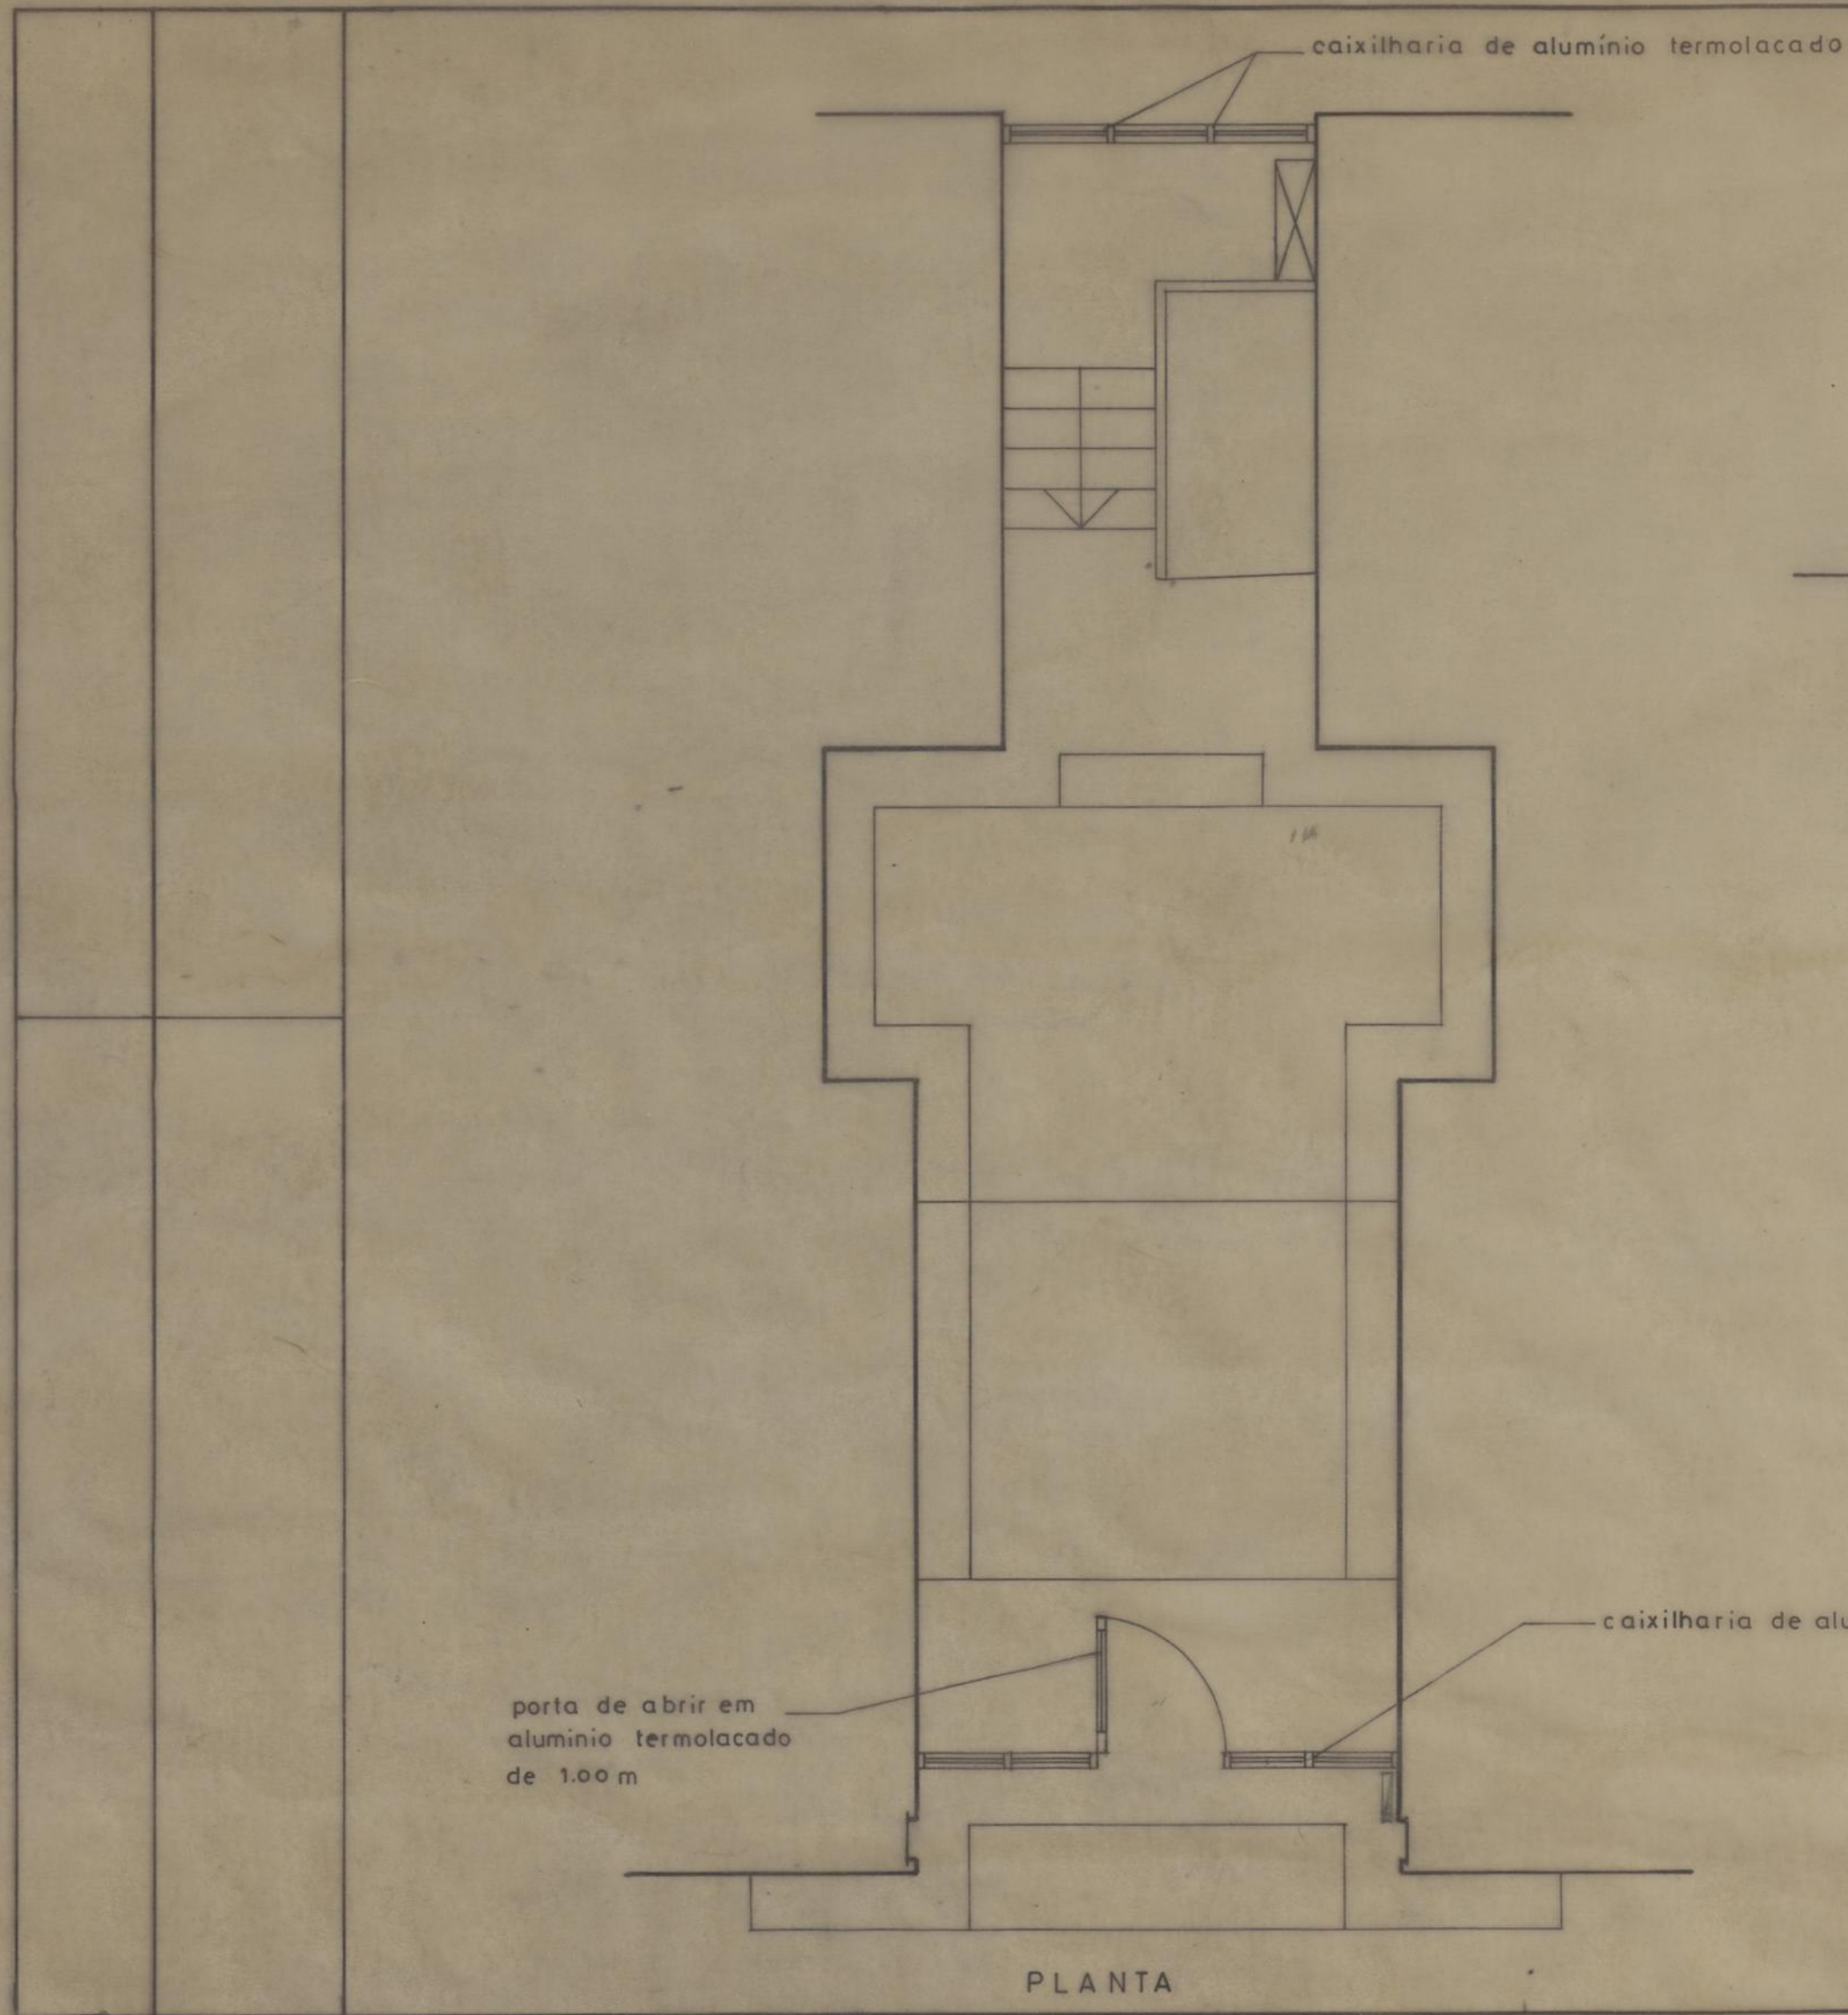

FECHO DAS ENTRADAS DO BLOCO 2 DO CONJUNTO HABITACIONAL DE CONTUMIL		CAMARA MUNICIPAL DO PORTO D. M. E. S. G. / D. M. C. C. E. D. M. C.	
ARQUITECTURA		DESENHO N.º 2	
PLANTA E ALÇADOS		ESCALAS 1:50	
O CHEFE,	DESENHOU,	ANULADO	
<i>[Signature]</i>	<i>[Signature]</i>	SUBSTITUÍDO	
PROJECTOU,	<i>[Signature]</i>	DATA FEVERO DE 1996	

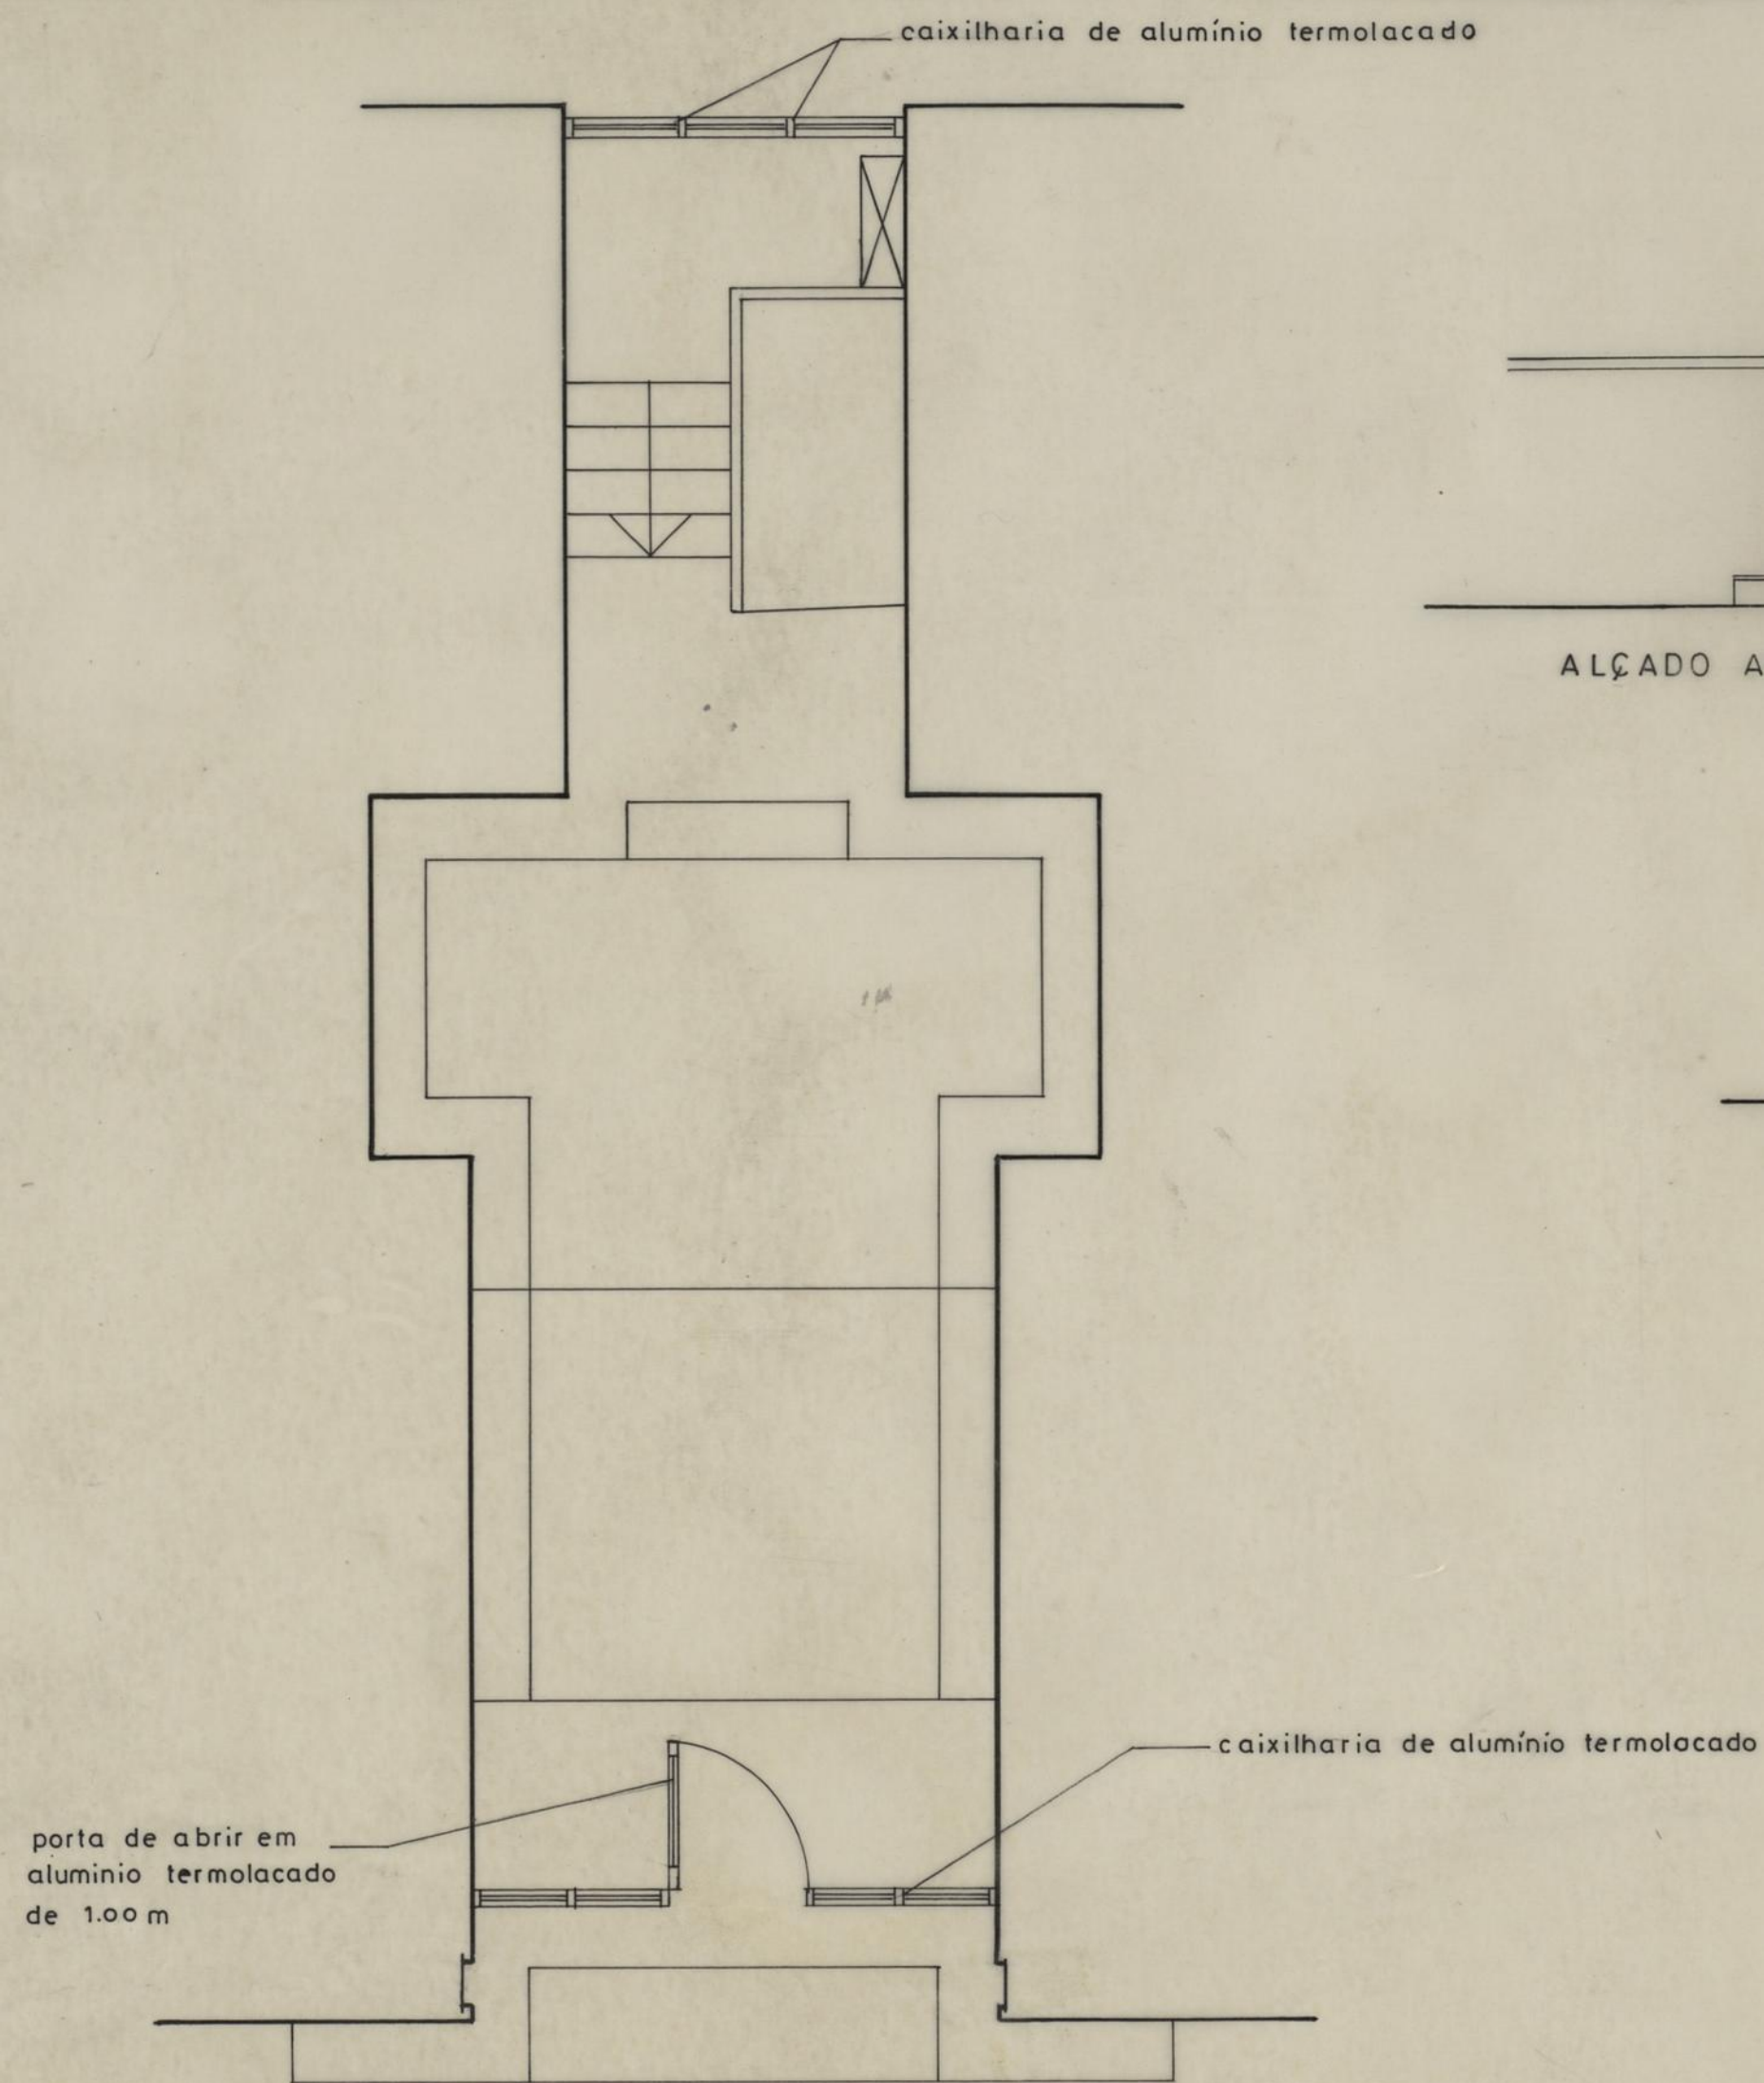


PLANTA

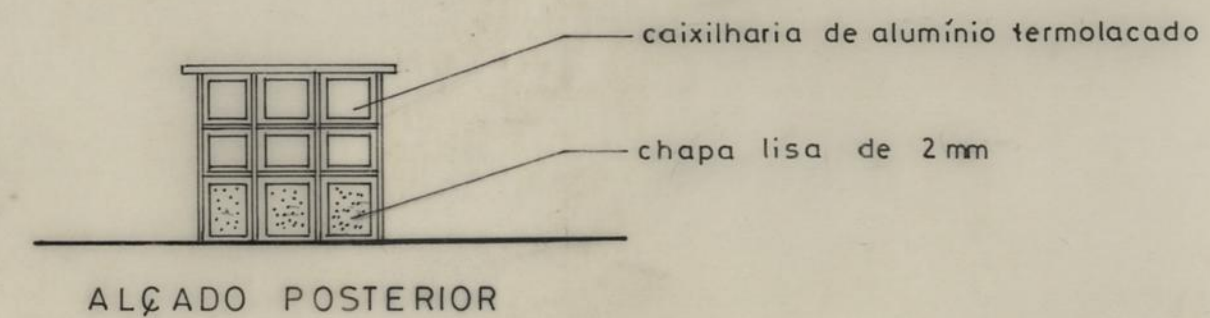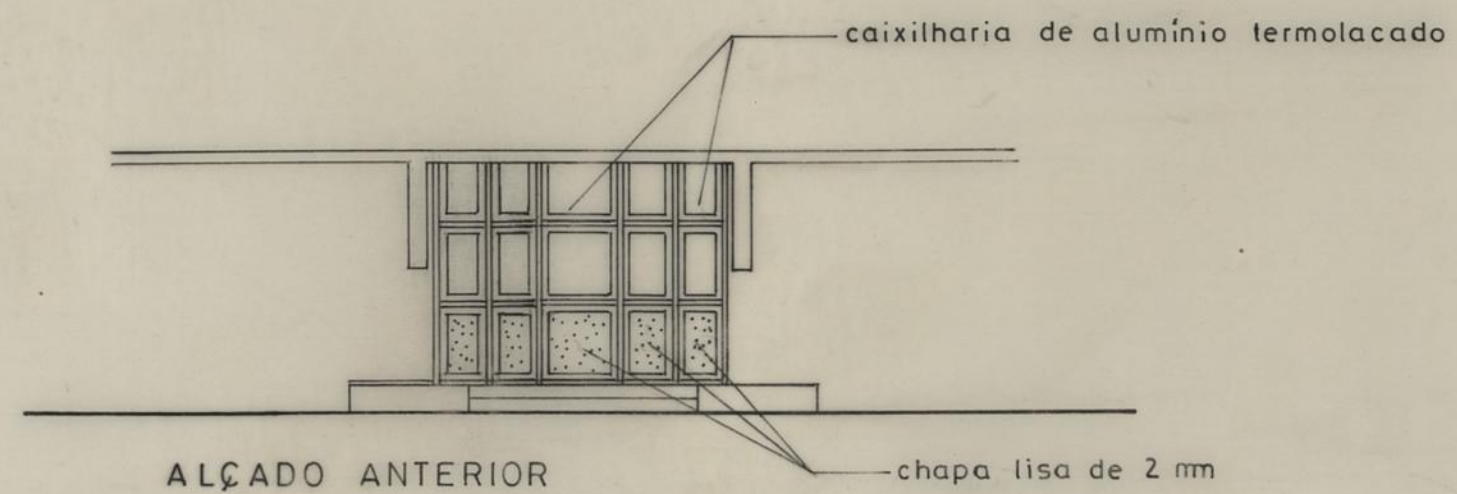

FECHO DAS ENTRADAS DO BLOCO 2 DO CONJUNTO HABITACIONAL DE CONTUMIL		CAMARA MUNICIPAL DO PORTO	
ARQUITECTURA		D. M. E. S. G. / D. M. C. C. E. D. M. C.	
PLANTA E ALÇADOS		DESENHO N.º	
		ESCALAS 1:50	
O CHEFE,	DESENHOU,	ANULADO	
	PROJECTOU,	SUBSTITUÍDO	
		DATA FEVERO DE 1996	



FECHO DAS ENTRADAS DO BLOCO 2		CAMARA MUNICIPAL DO PORTO D.M.E.S.G./D.M.C.C.E. D.M.C.
DO CONJUNTO HABITACIONAL DE CONTUMIL		
ARQUITECTURA		
PLANTA TOPOGRÁFICA		DESENHO N.º 1
		ESCALAS 1:500
O CHEFE	DESENHOU	ANULADO
<i>[Signature]</i>	<i>[Signature]</i>	SUBSTITUIDO
	PROJEC TOU	DATA ABRIL DE 1996
	<i>[Signature]</i>	

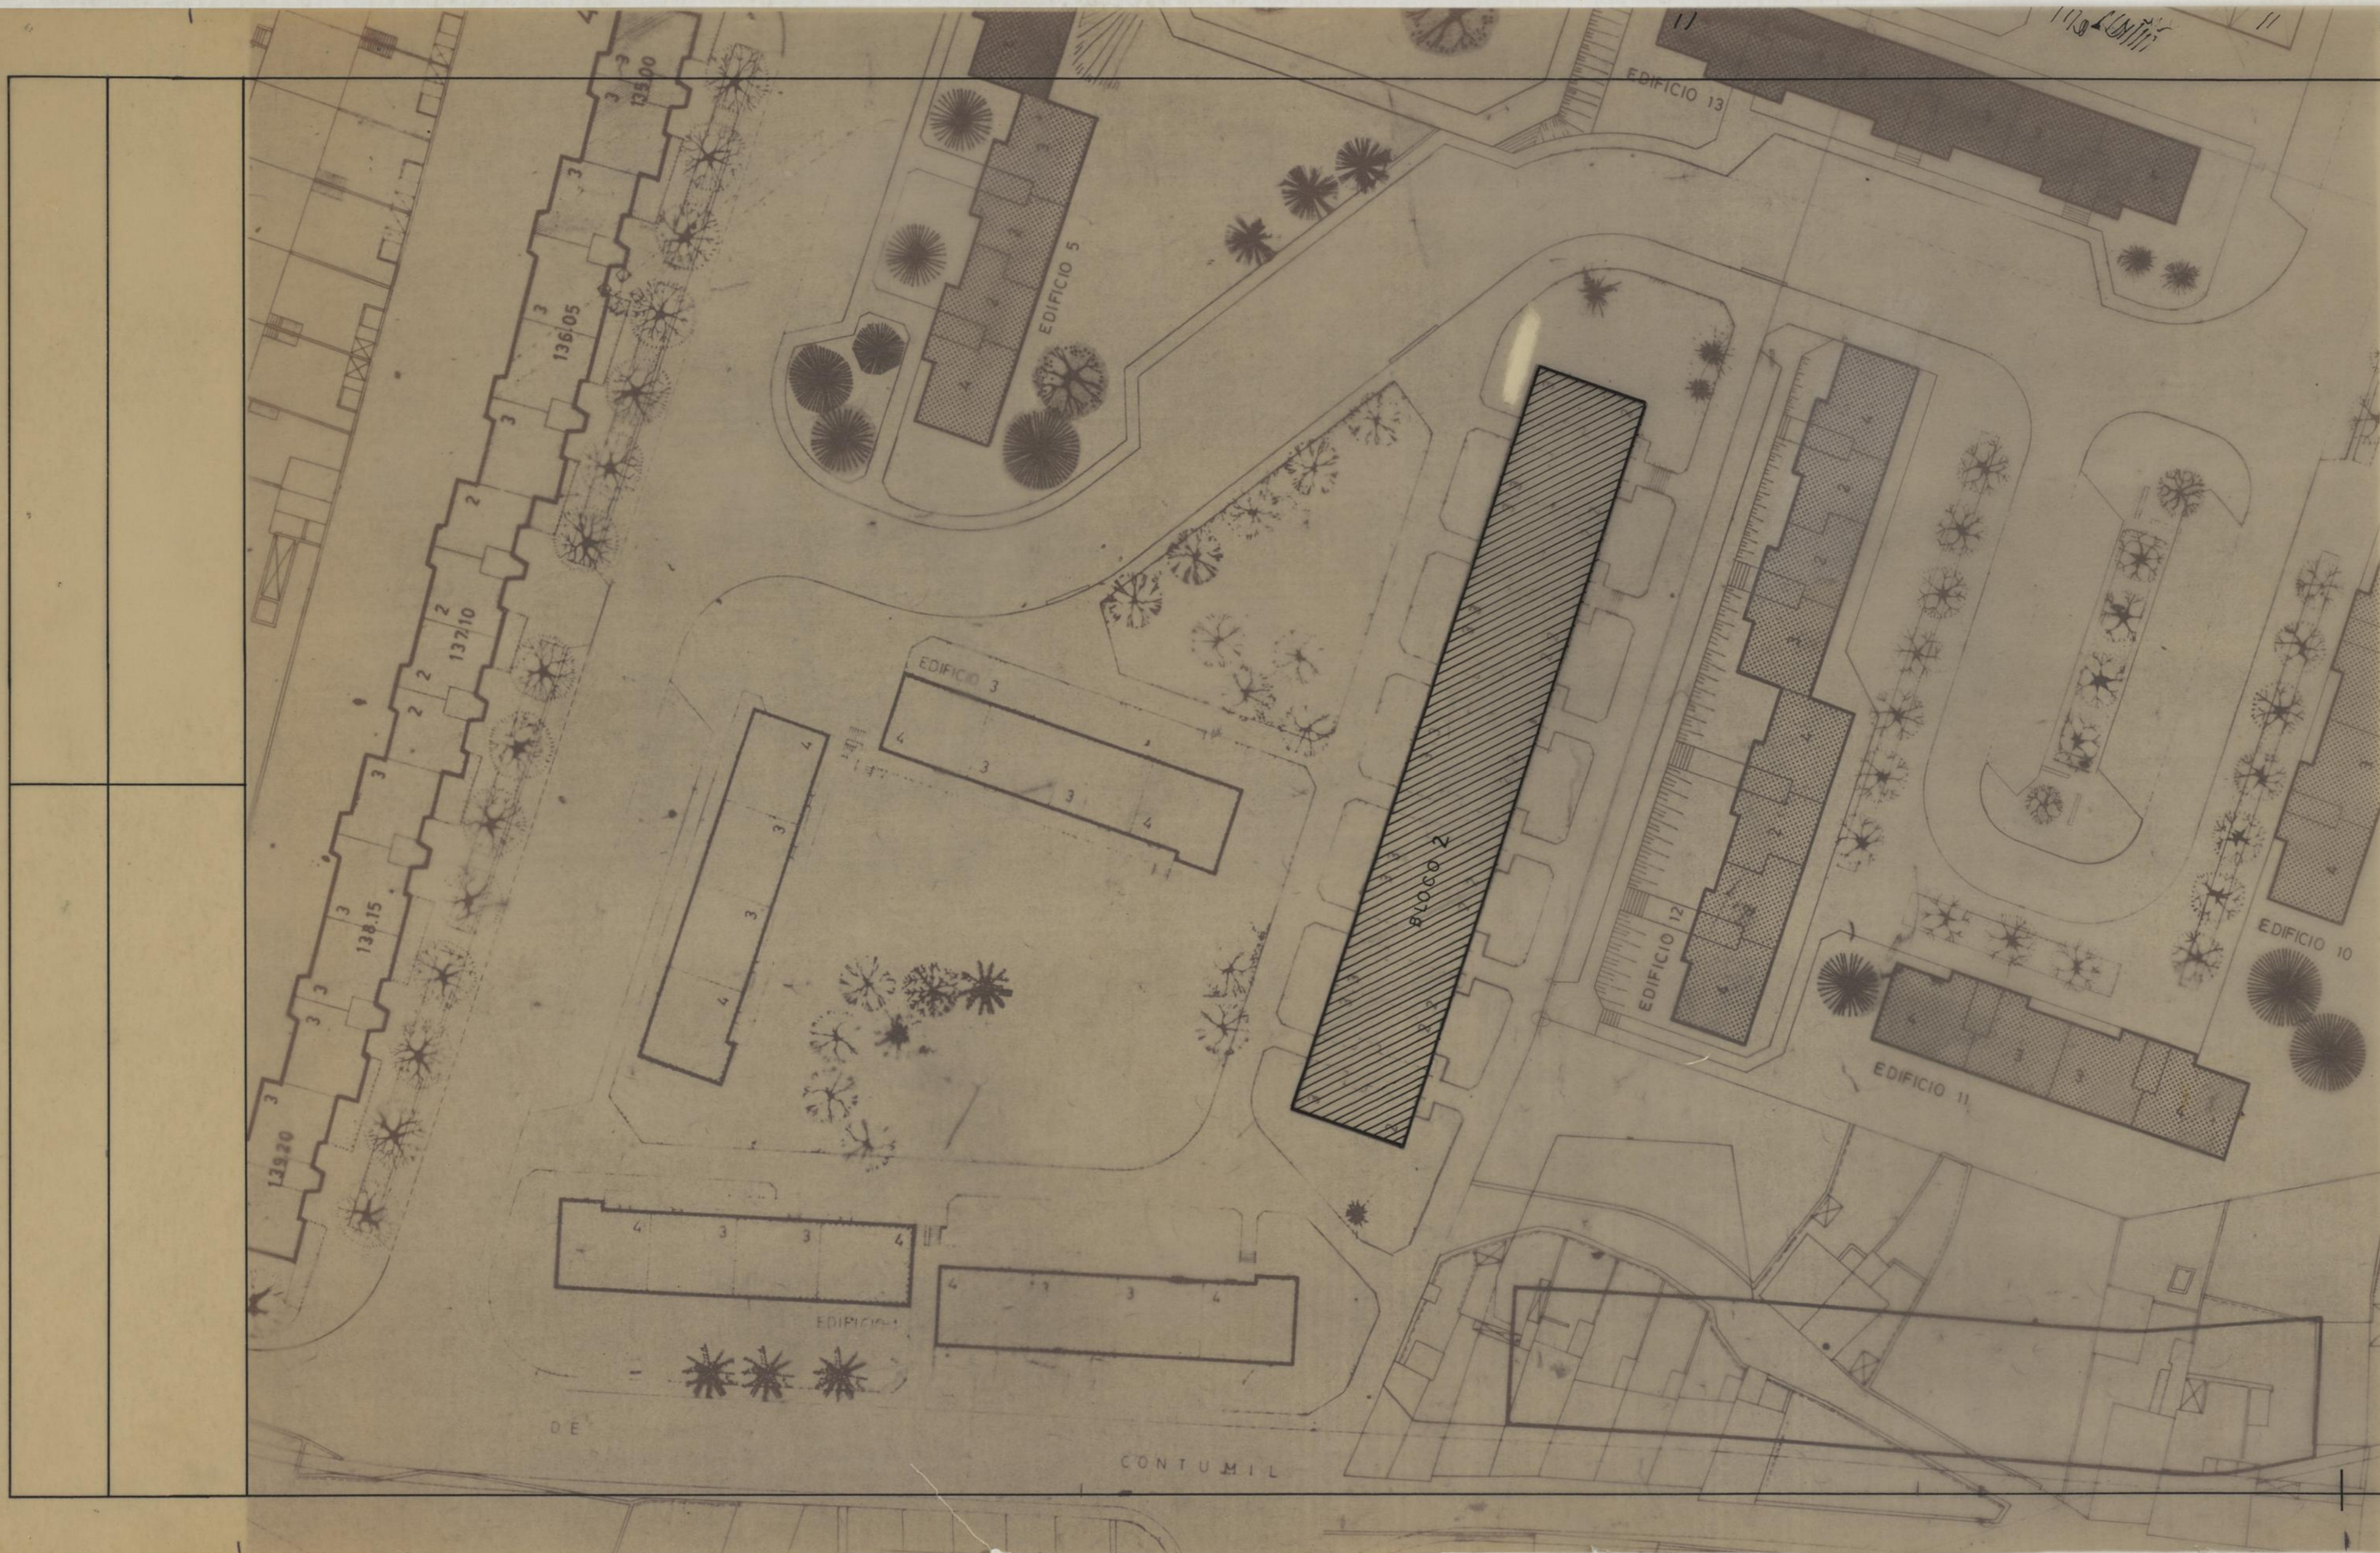

FECHO DAS ENTRADAS DO BLOCO 2 DO CONJUNTO HABITACIONAL DE CONTUMIL ARQUITECTURA		CAMARA MUNICIPAL DO PORTO D.M.E.S.G./D.M.C.C.E. D. M. C.	
PLANTA DE LOCALIZAÇÃO		DESENHO N.º	
O CHEFE,		ESCALAS 1:500	
DESENHOU, <i>Luís Sampaio</i>		ANULADO	
PROJECTOU,		SUBSTITUÍDO	
		DATA FEVEREIRO DE 1996	