



EDIFÍCIO 4

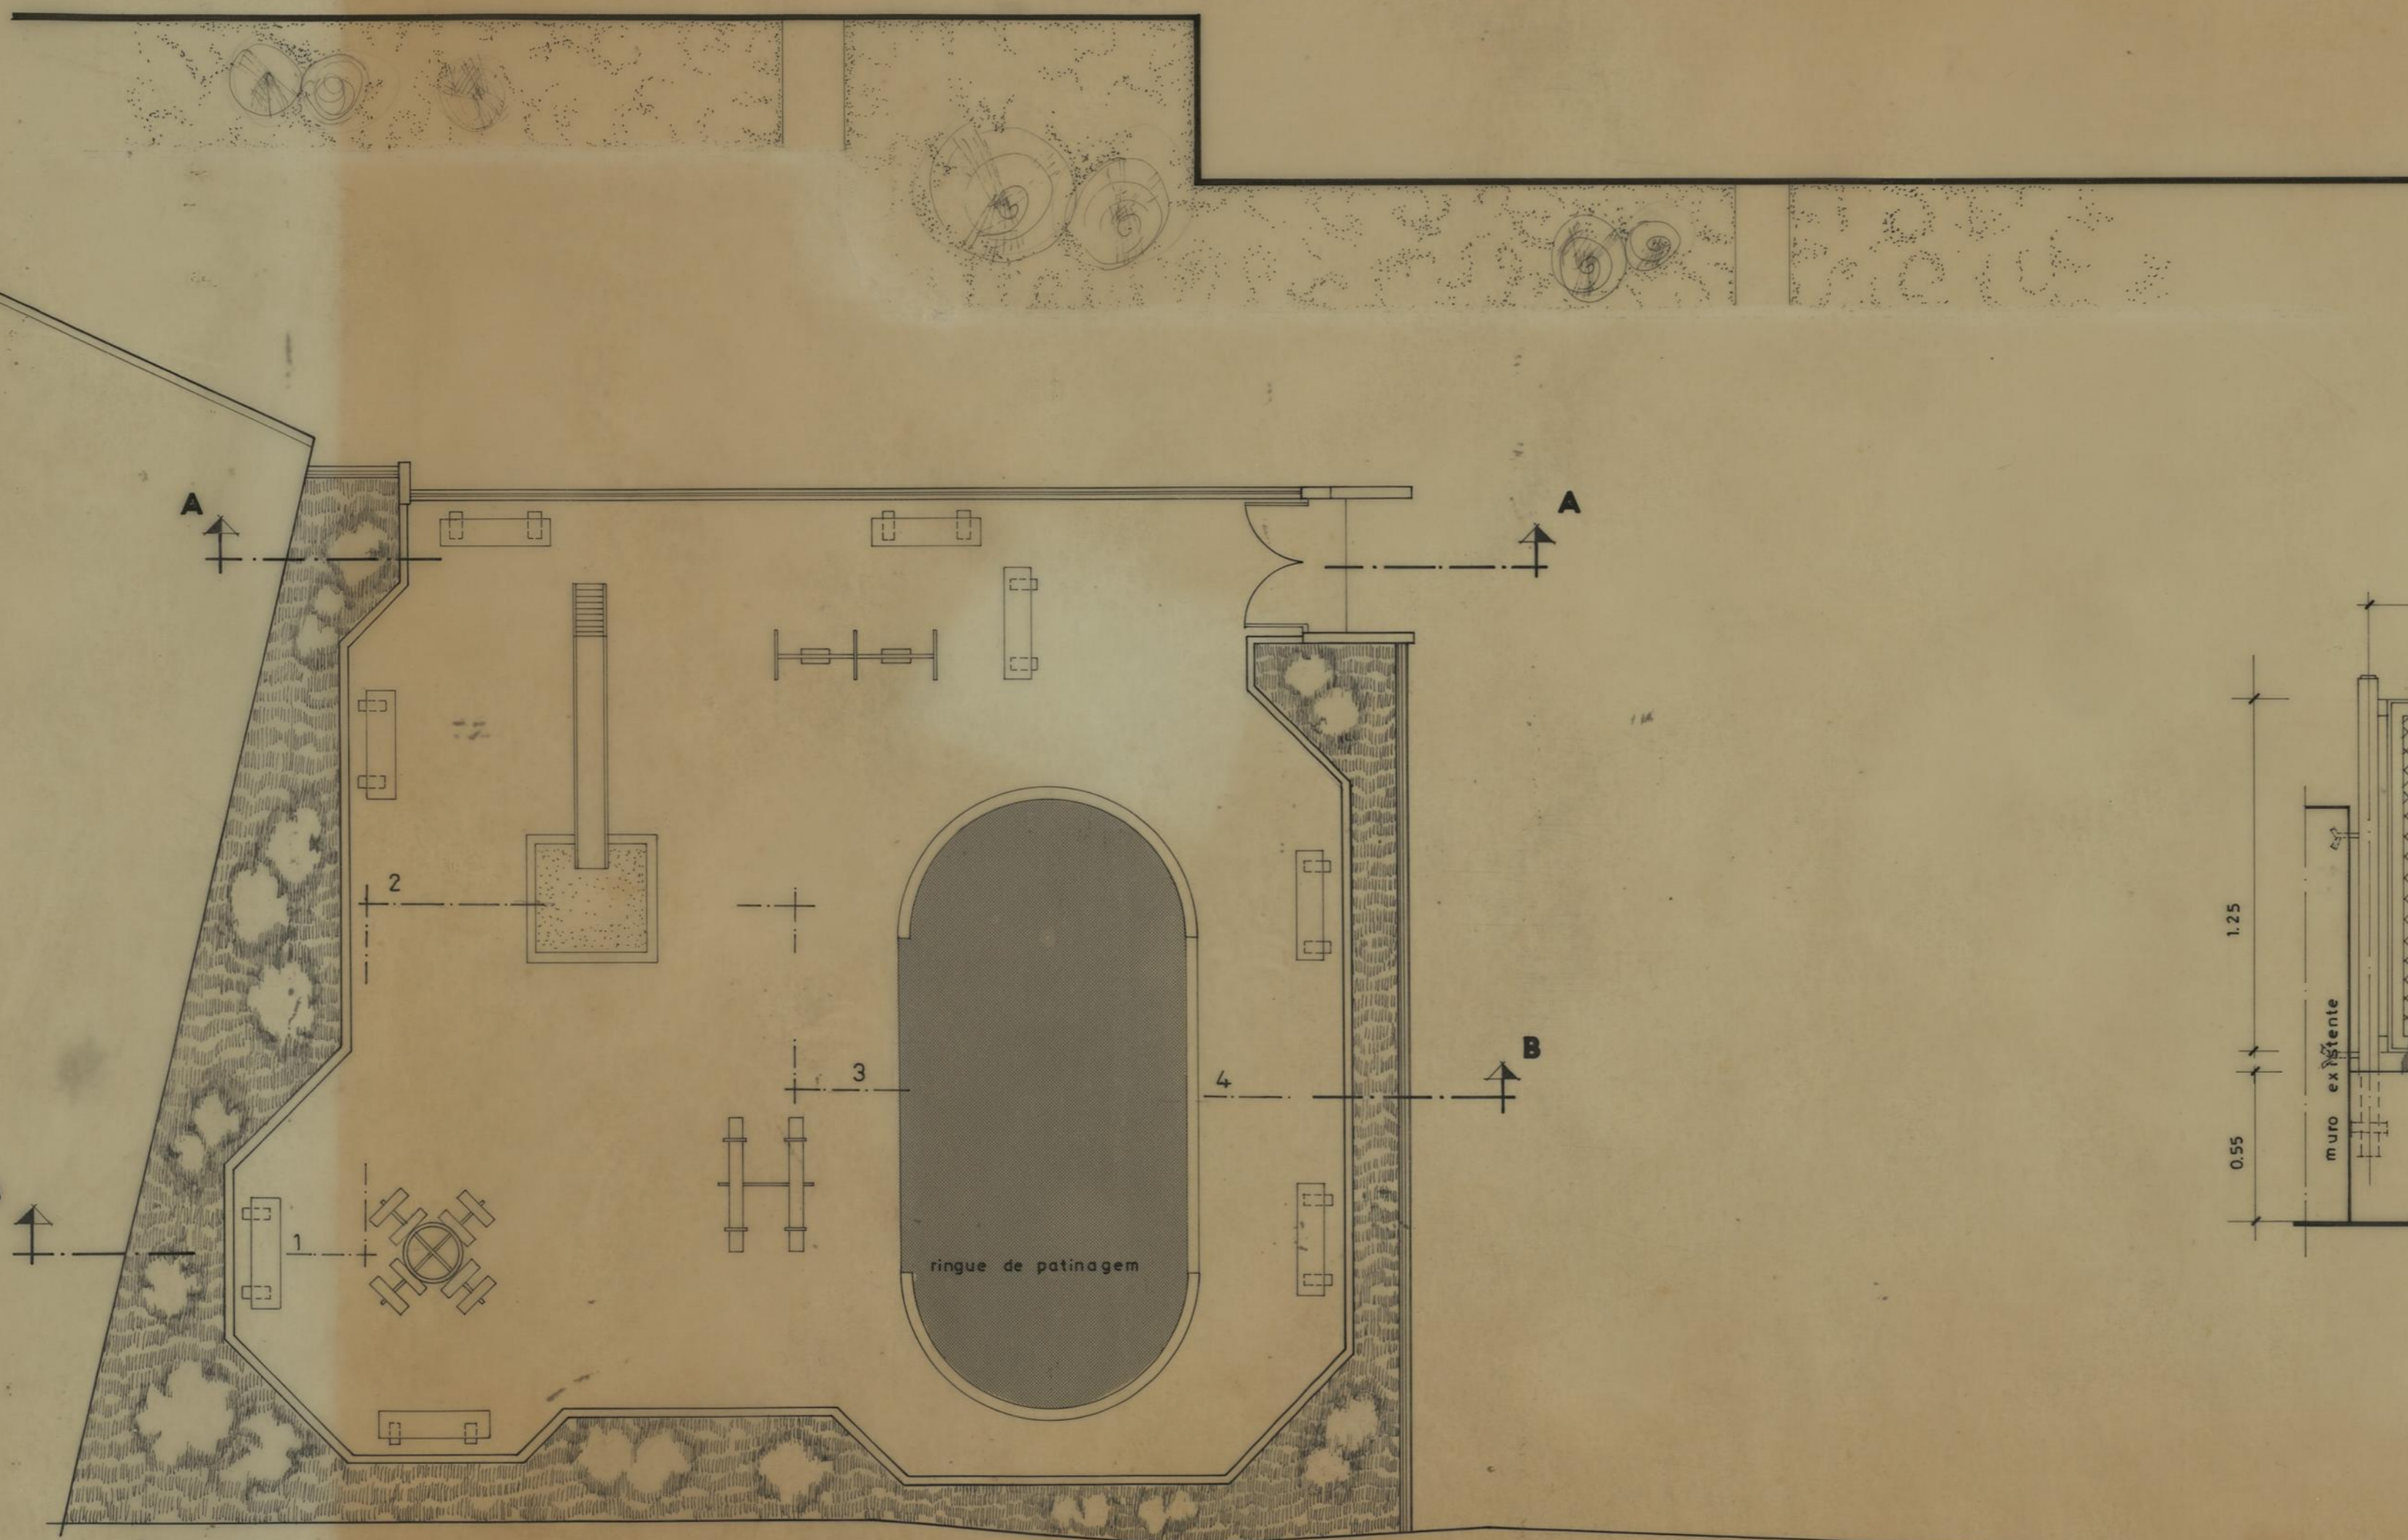

CORTE POR A A

CORTE POR B B

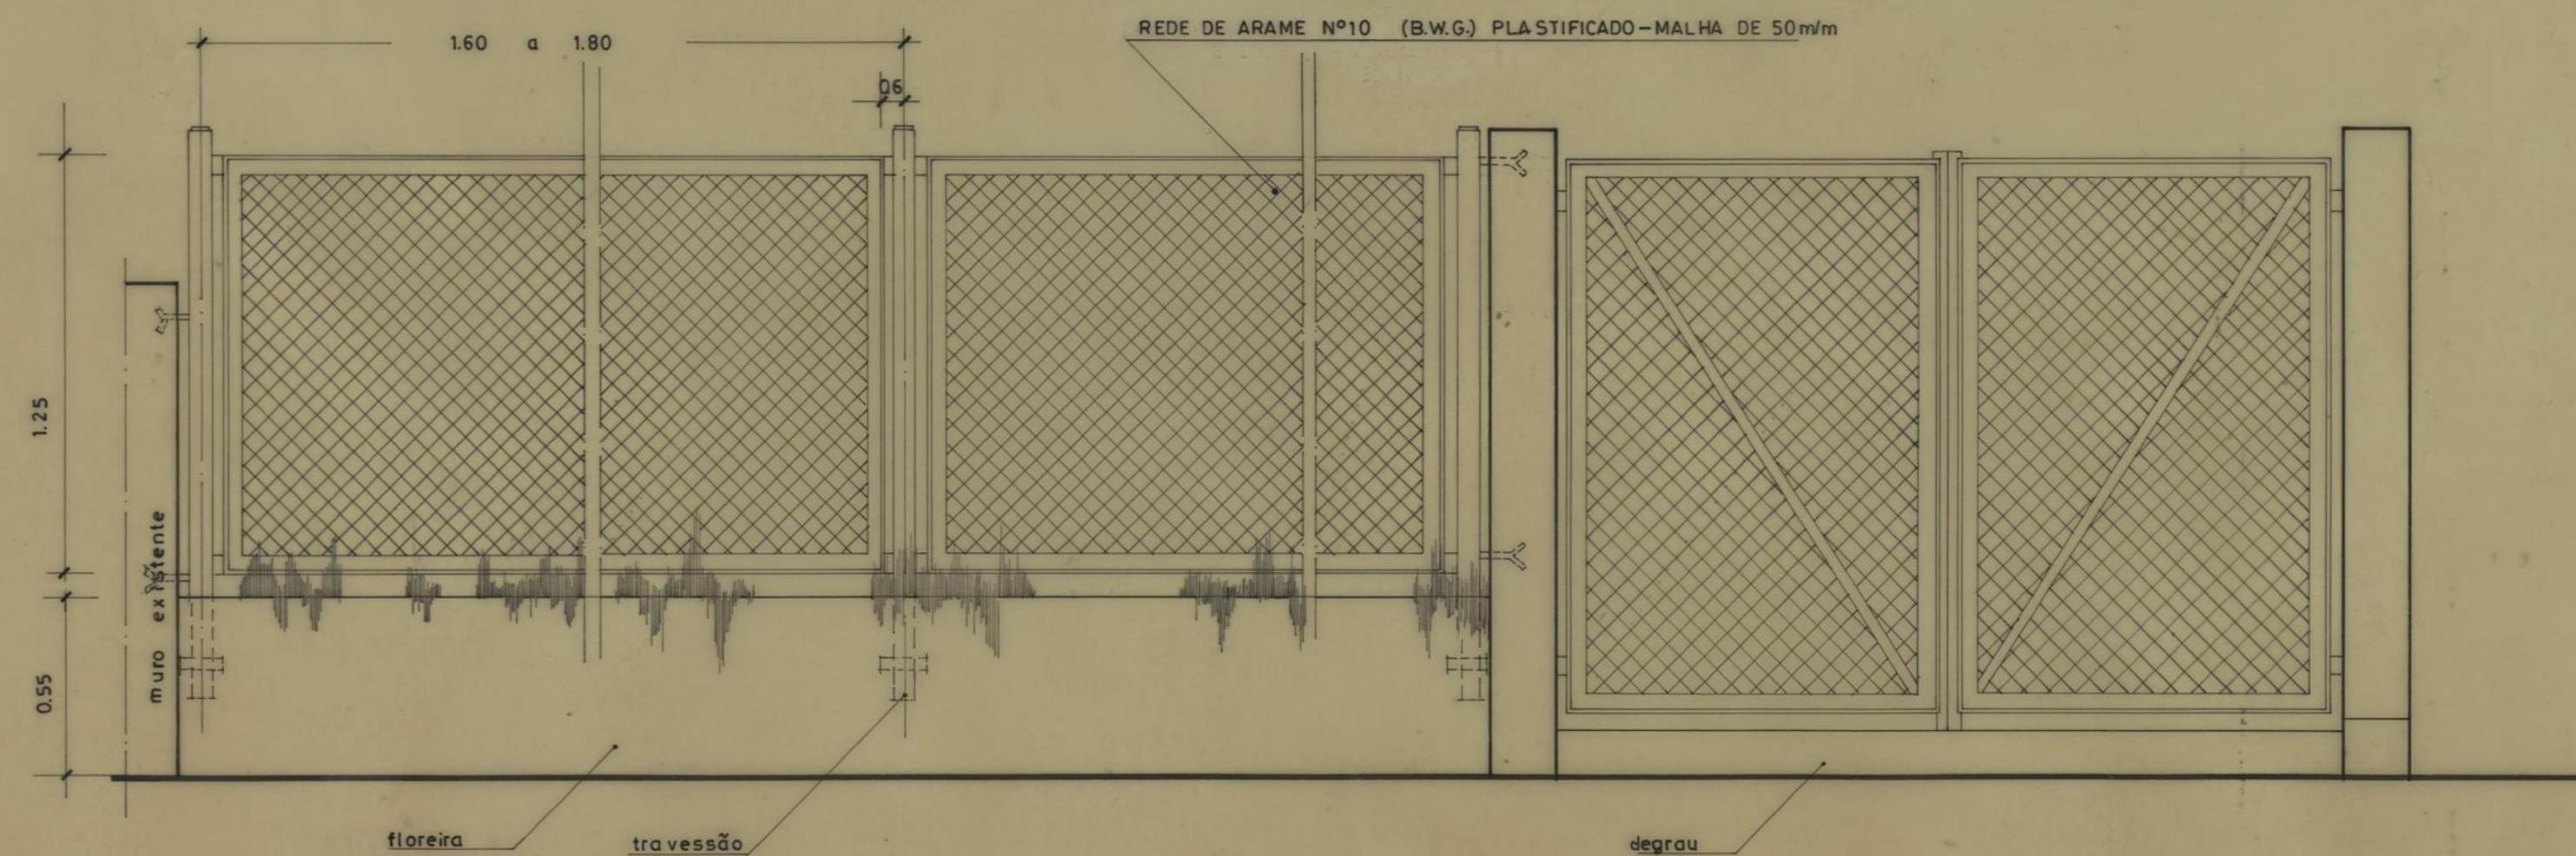

ALÇADO

GRUPO DE MORADIAS POPULARES DO BOM PASTOR PARQUE INFANTIL		CAMARA MUNICIPAL DO PORTO DIRECÇÃO DOS SERVIÇOS DE HABITAÇÃO REPARTIÇÃO DE CONSTRUÇÃO DE CASAS	
PLANTA, ALÇADO, CORTES.		DESENHO N.º	<b>2</b>
		ESCALAS	1/100 1/20
○ CHEFE.	DESENHOU.	ANULADO	
	PROJECTOU.	SUBSTITUÍDO	
		DATA	MARÇO 1981