



CAIXA DE AREIA

BALCÕES

SEBES DE LIGHEIRO

C.M.P.

REPARTIÇÃO DE CONSTRUÇÃO DE CASAS

PROJ.

Vasconcelos

1

PARQUE INFANTIL NO BAIRRO MUNICIPAL DO BOM SUCESSO

DES.

M. Coelho

O ARQ. CHEFE


FEVEREIRO DE 1973

PLANTA TOPOGRÁFICA

ESCALA: 1 / 500



PARQUE INFANTIL
R-3.25m
R-2m

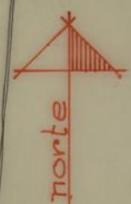


#SC. 1:500

GRUPO DE MORIDAS POPULARES DO BOM SUCESSO

0 10 20 30 40 50 m



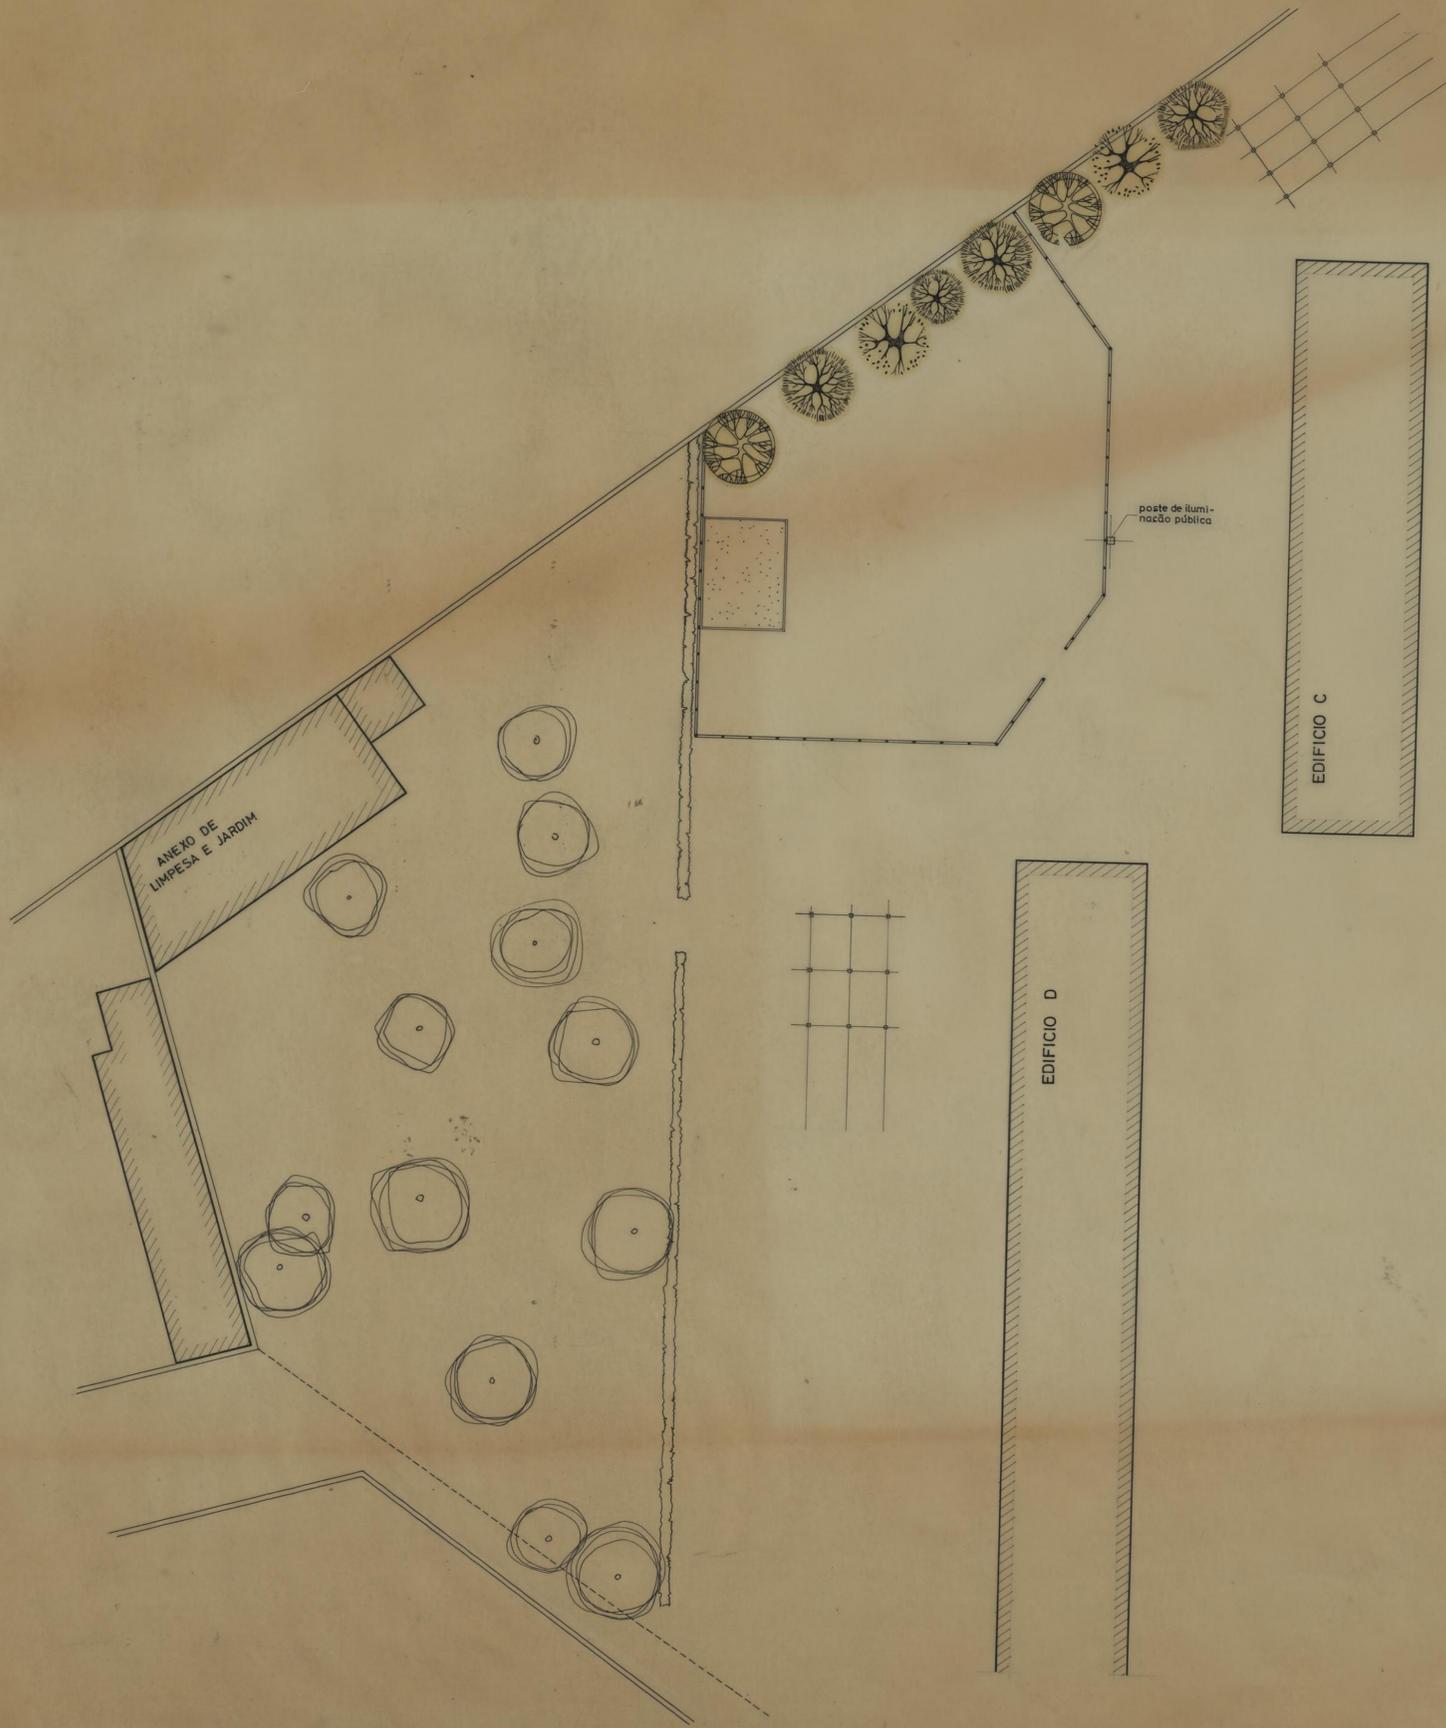

GRUPO DE MORADIAS POPULARES DO BOM SUCESSO		CAMARA MUNICIPAL DO PORTO	
		DIRECÇÃO DOS SERVIÇOS DE HABITAÇÃO	
		REPARTIÇÃO DE CONSTRUÇÃO DE CASAS	
PARQUE INFANTIL		DESENHO N.º	3
		ESCALAS	1/200
O ENG. CHEFE	DESENHOU	ANULADO	
<i>J. Soares</i>	<i>Luís António Romão</i>	SUBSTITUÍDO	
	PROJECTOU	DATA	MARÇO 1974
	<i>Luís Soares</i>		