




CHAPA BG nº16

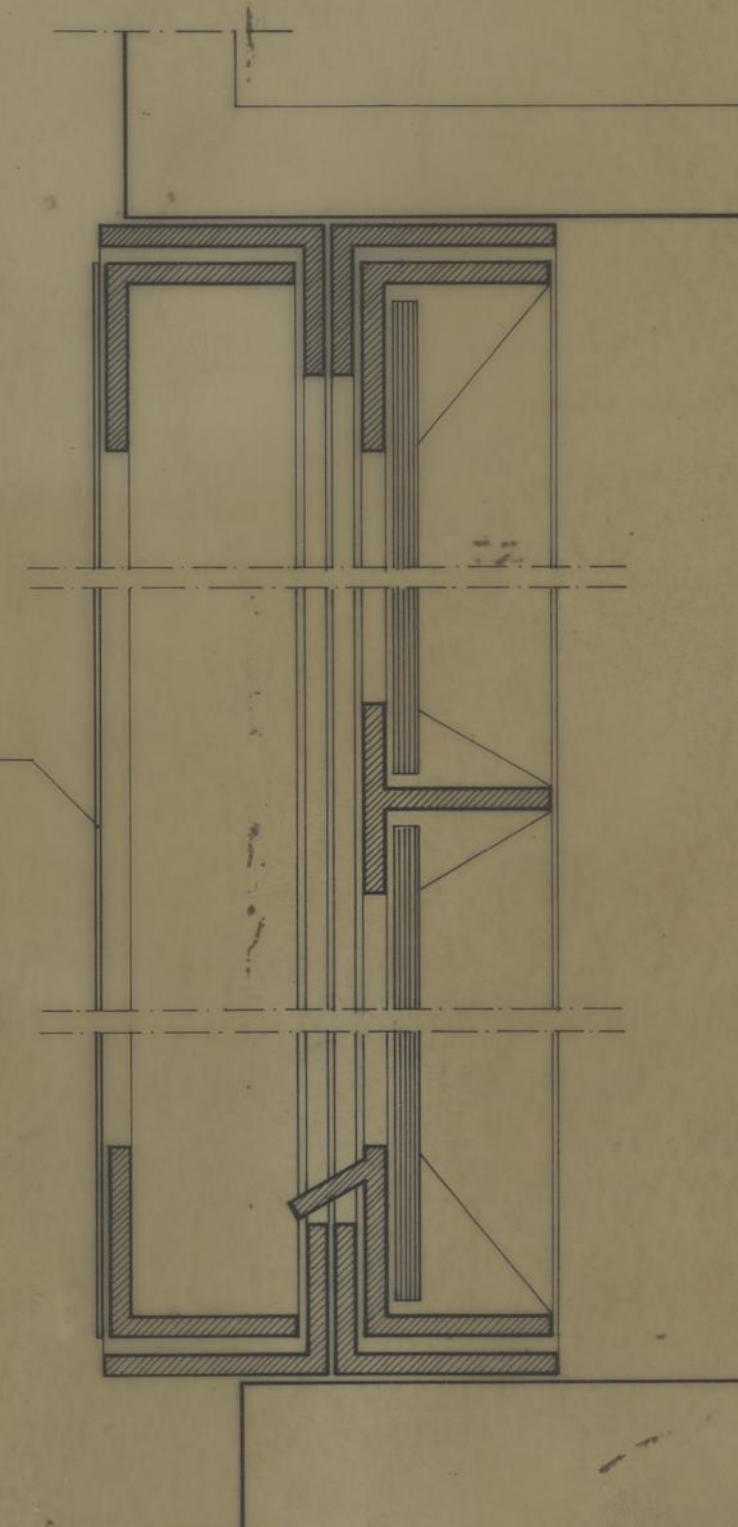

CORTE VERTICAL - JANELA

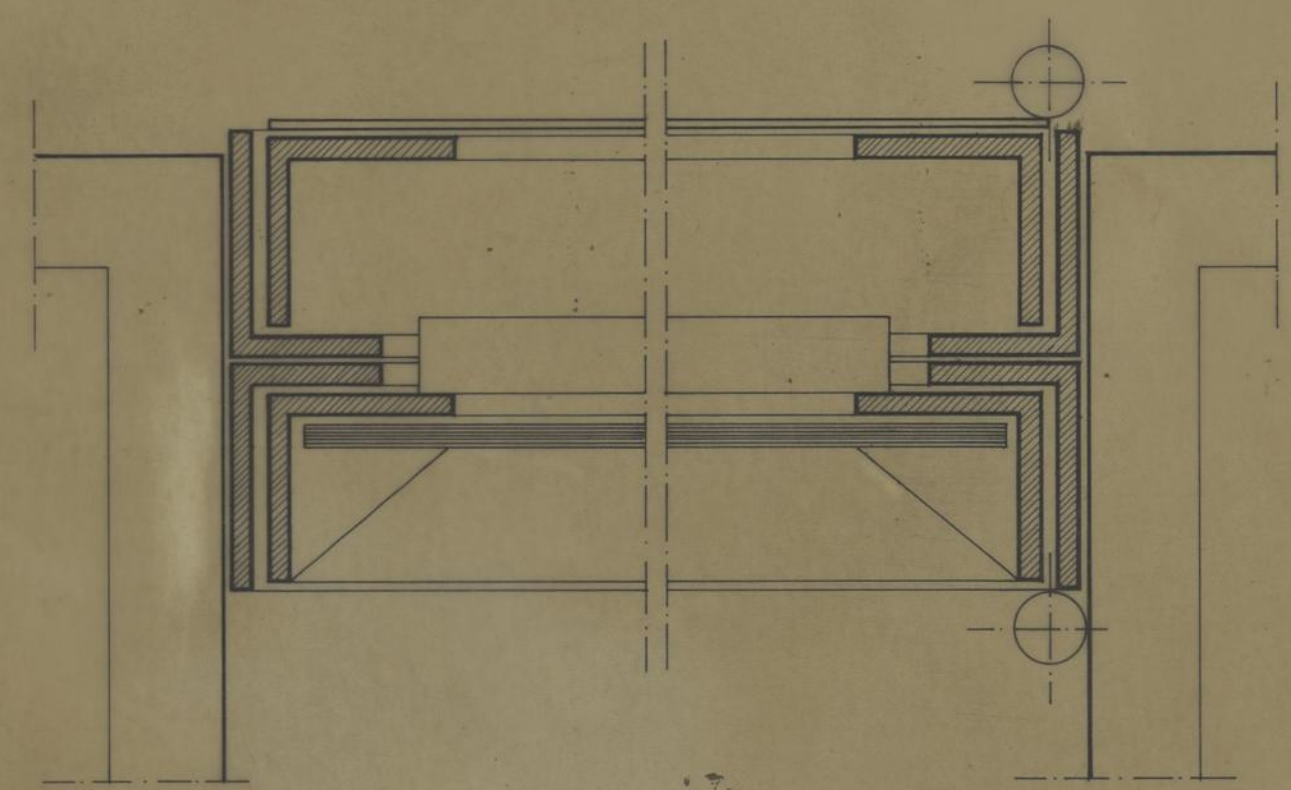

CORTE HORIZONTAL - JANELA

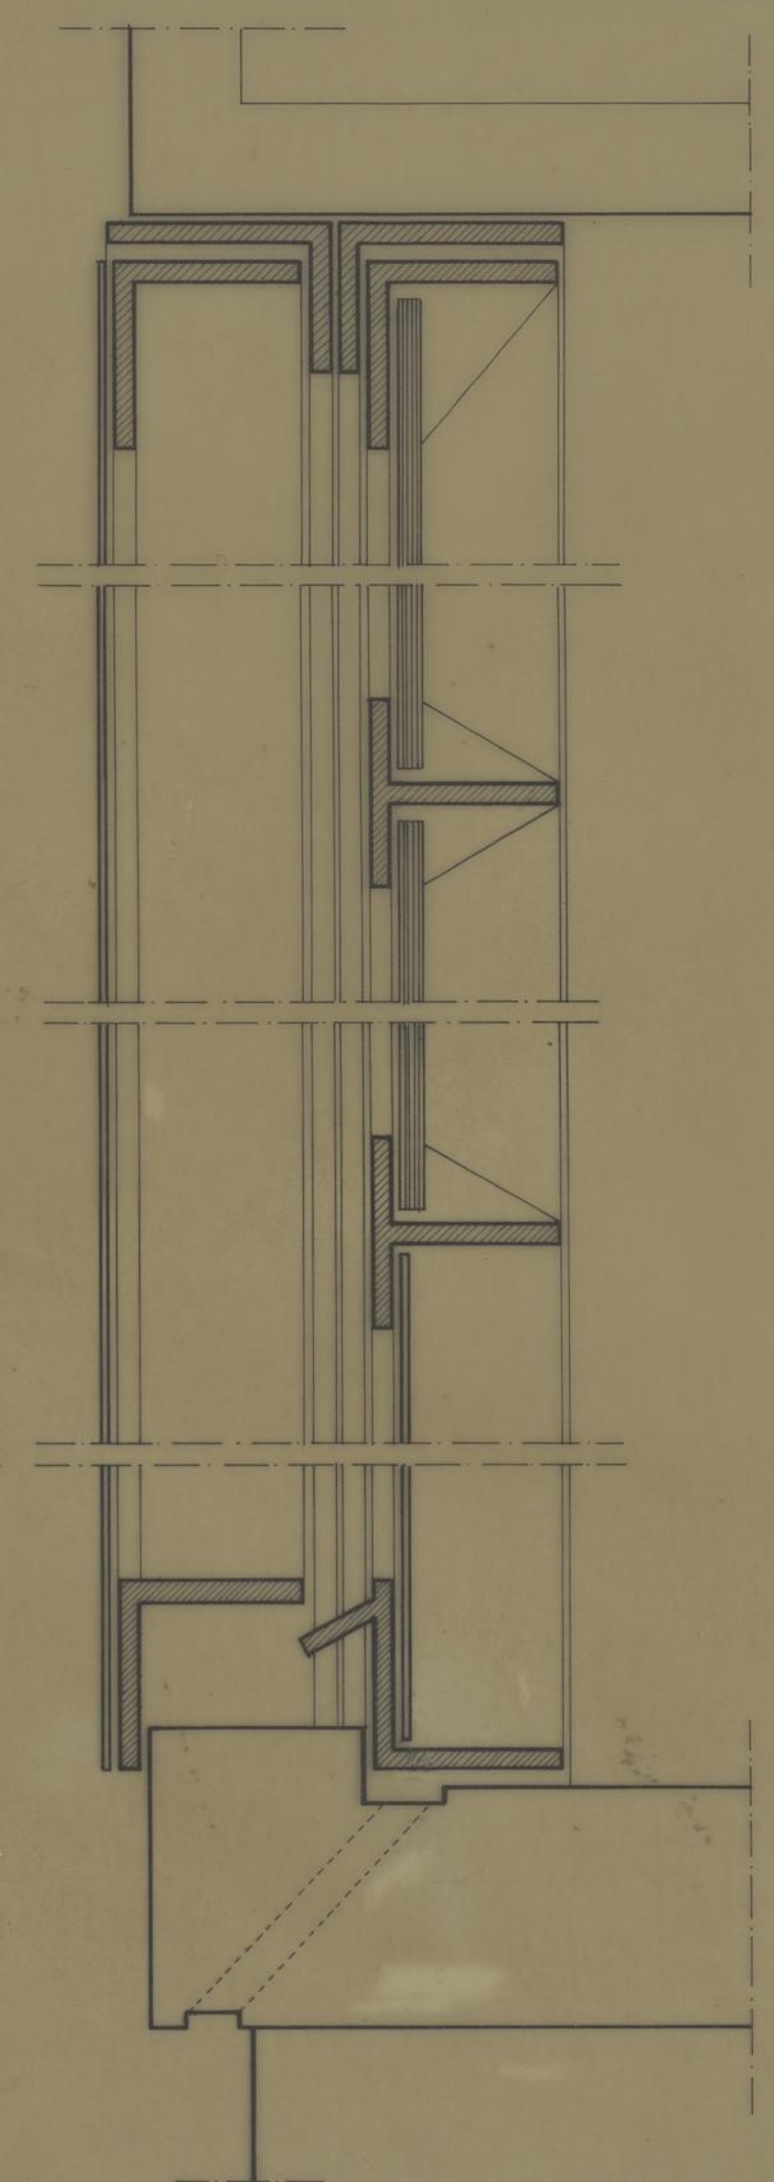

CORTE VERTICAL - PORTA

QUIOSQUE G. M. P. DO CARRIÇAL		CAMARA MUNICIPAL DO PORTO	
PORMENORES		DIRECÇÃO DOS SERVIÇOS DE OBRAS D. C. C.	
CAIXILHARIA EXTERIOR		DESENHO N.º	4
		ESCALAS	1:1
CHEFE	DESENHOU	ANULADO	
<i>[Signature]</i>	<i>[Signature]</i>	SUBSTITUÍDO	
	PROJECTOU	DATA	JANEIRO 1991
	<i>[Signature]</i>		