



CIRCUITO DE ILUMINAÇÃO

- #— H07V-U2x1,5 / VD16
- #— H07V-U3x1,5 / VD16
- #— H07V-U3G1,5 / VD16
- ⏏ Interruptor
- ⏏ Comutador de Lustre

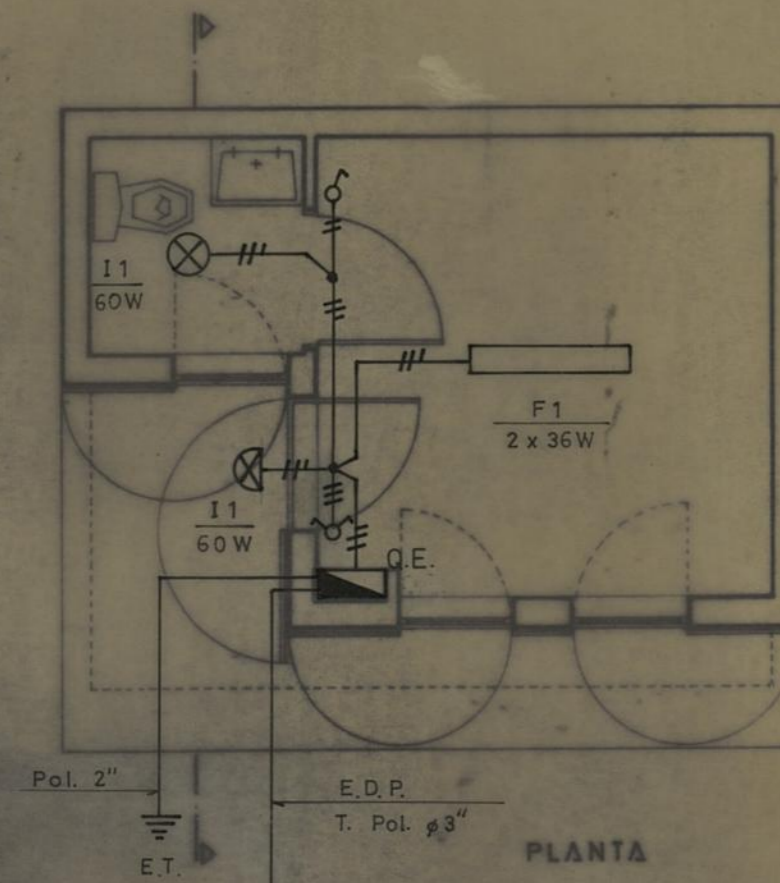


CIRCUITO DE TOMADAS DE USOS GERAIS


- #— H07V-U3G2,5 / VD16
- ⏏ Tomada c/ polo terra + alvéolos prote.
- ⏏ Tomada tipo Schuko

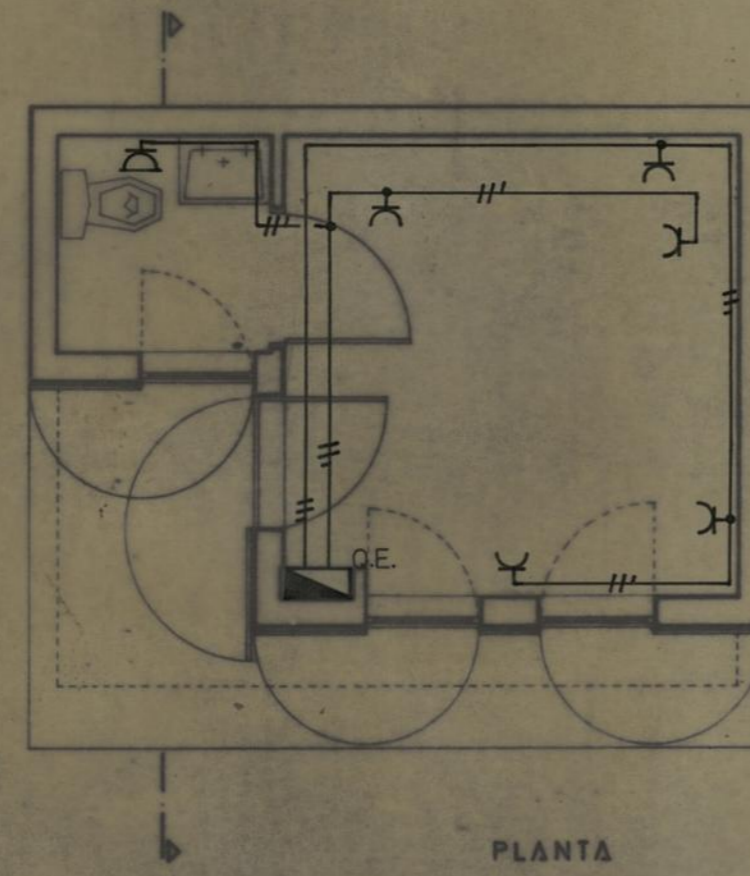


INSTALAÇÃO TELEFÔNICA

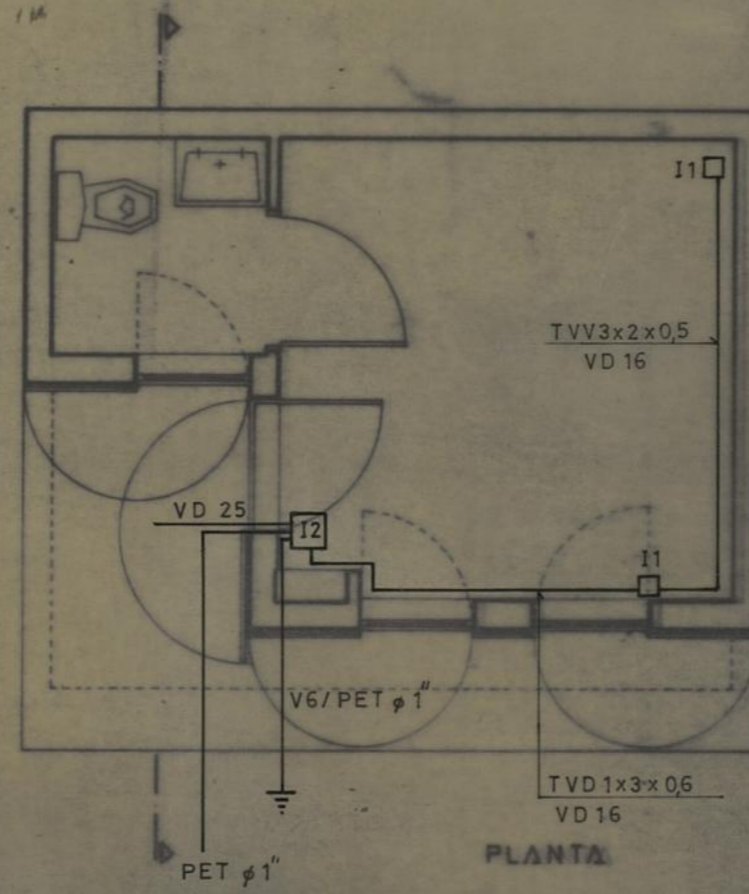


QUADRO ELÉCTRICO

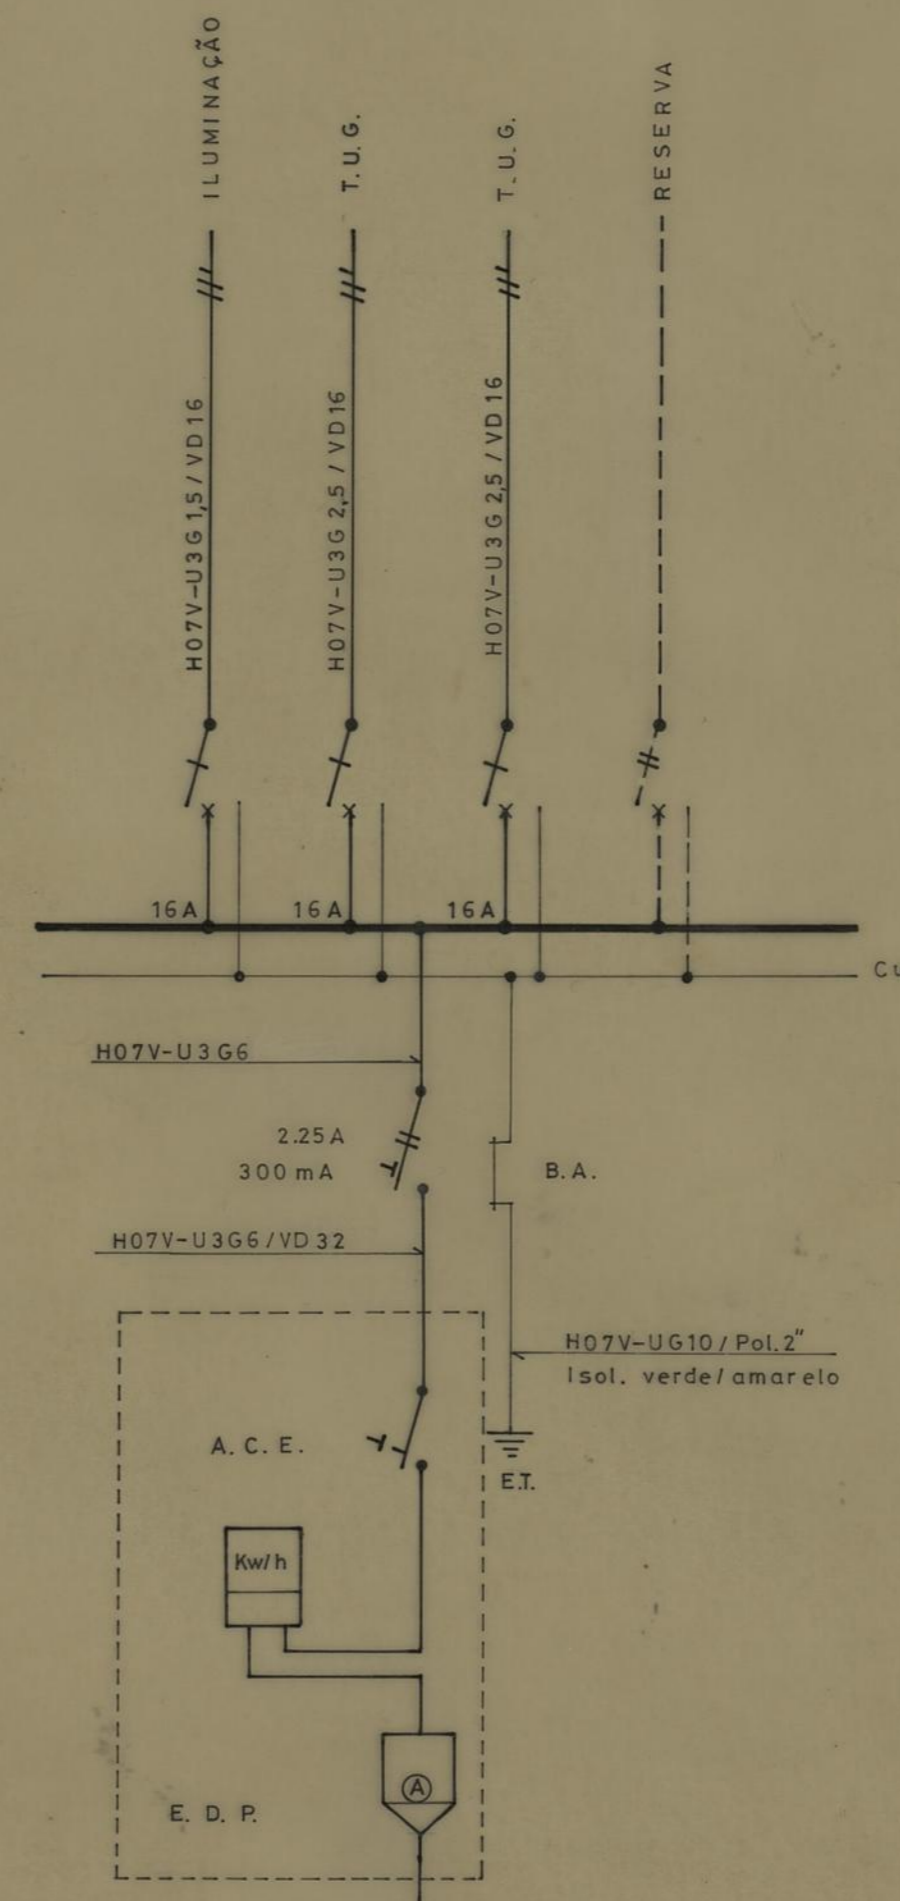

QUIOSQUE G.M.P. DO CARRIÇAL ELECTRICIDADE		CAMARA MUNICIPAL DO PORTO DIRECÇÃO DOS SERVIÇOS DE OBRAS Gabinete de Equipamento
ILUMINAÇÃO T. U. G. e R.I.T.A.		DESENHO N.º 5 ESCALAS 1:50
O ARQ. CHEFE	DESENHOU: PROJECTOU:	ANULADO SUBSTITUÍDO DATA ABRIL / 91

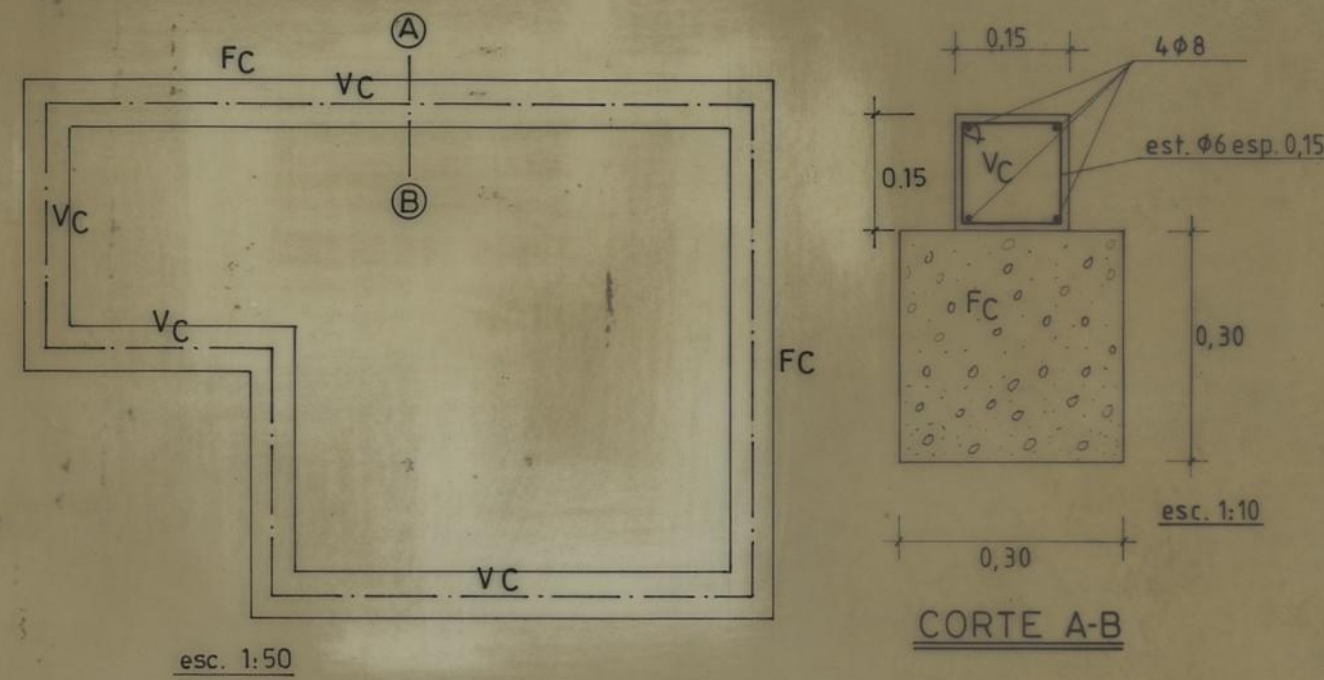


FUNDAÇÕES

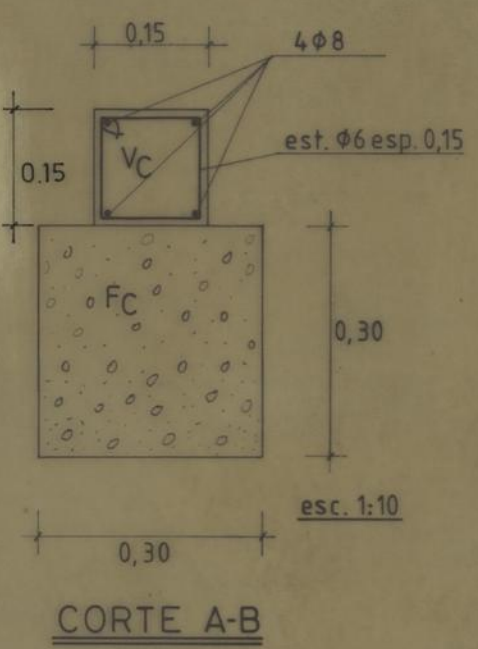


CORTE A-B

PILARES		
P1	P2;P3;P4	P5
AL=8φ10 AT=φ6 af. 0.12	AL=4φ10 AT=φ6 af. 0.12	AL=8φ10 AT=φ6 af. 0.12
esc. 1:10		esc. 1:10


LAGE ALIGEIRADA						
TECTO	DESIGNA.	VÃO	LAGE A EMPREGAR	ALTURA TOTAL	ARMADURA DE DISTRIBUIÇÃO	ARMADURA DE SOLIDARIZA.
	LT ₁	Variável	MAPREL T-3-2	9+3	MALHASOL CQ 30	2 TARUGOS 1φ10 cada

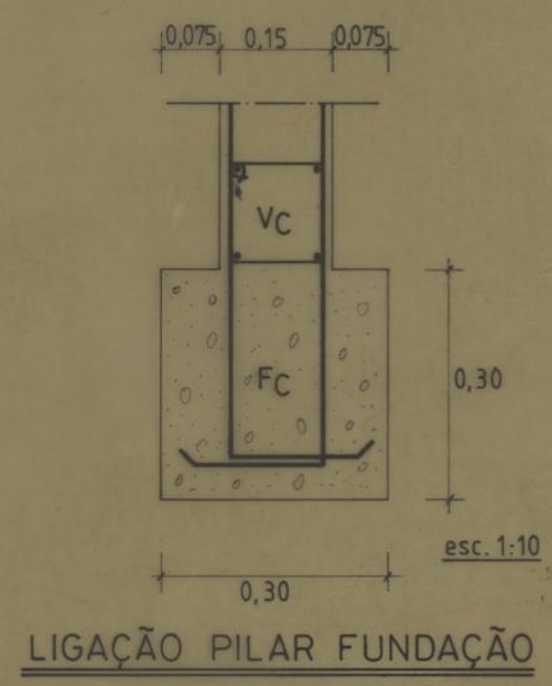


LIGAÇÃO PILAR FUNDAÇÃO

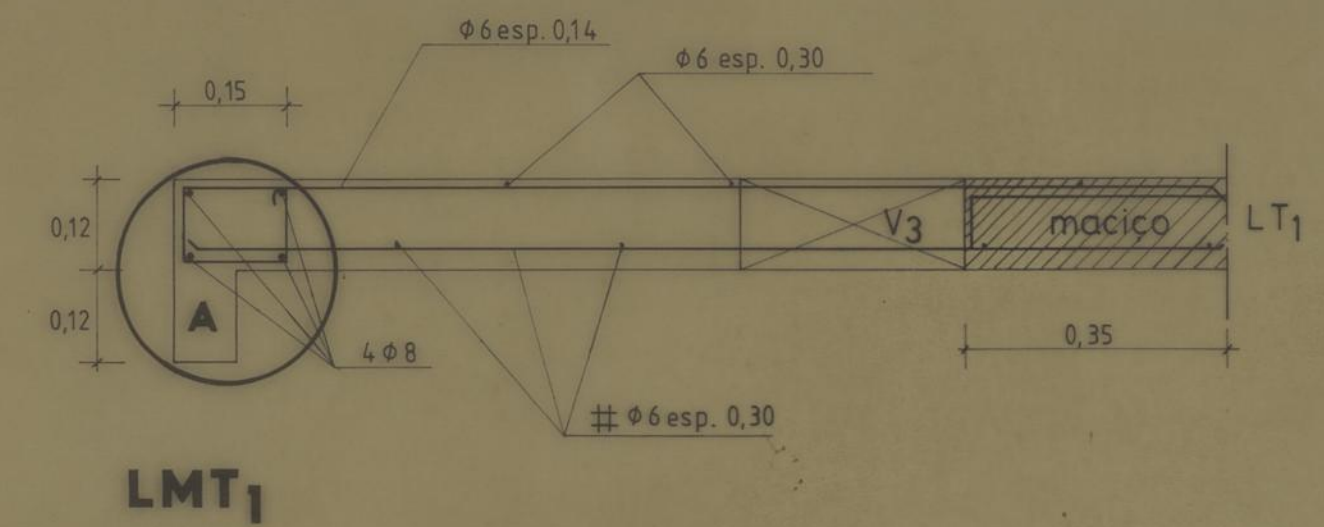


LMT₁

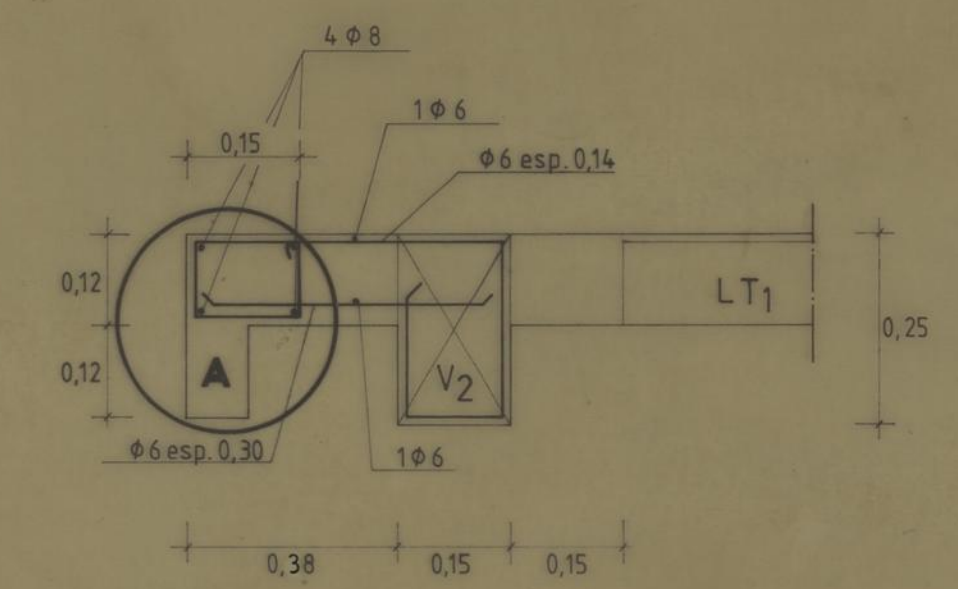


LMT₂

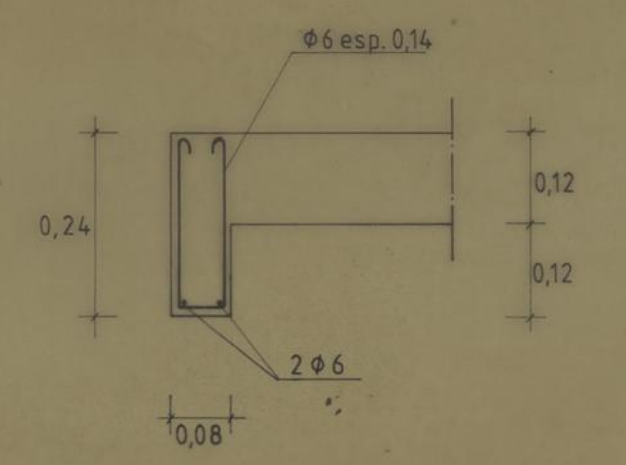


PORMENOR A

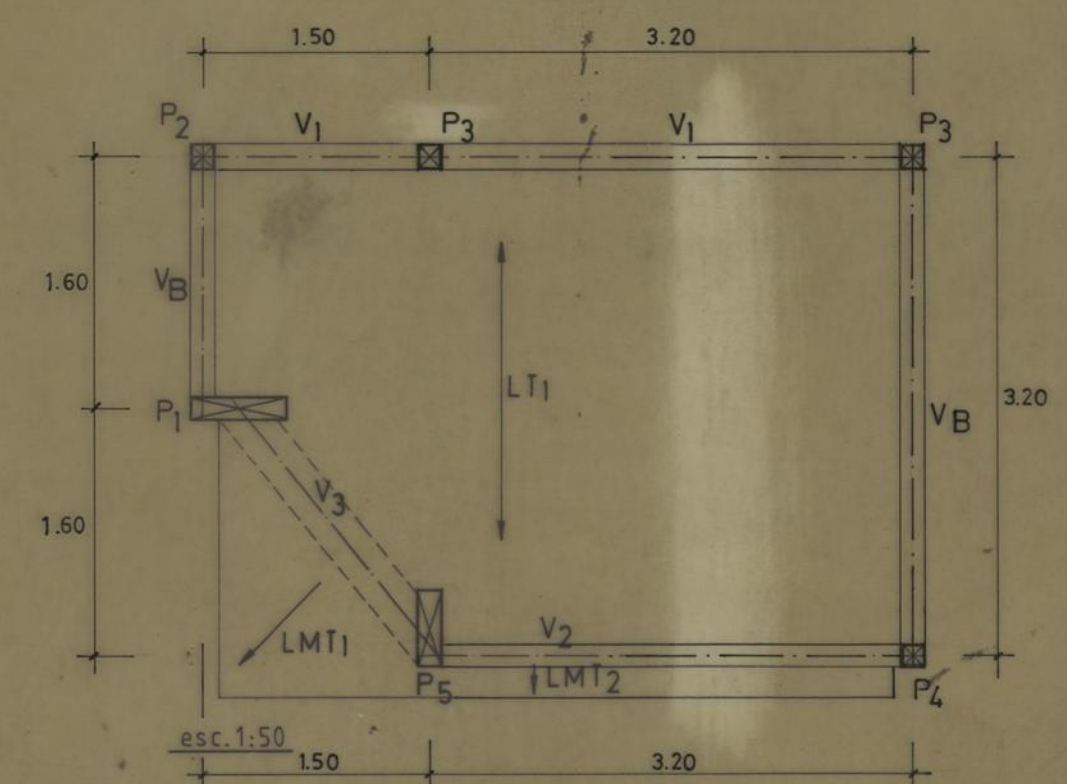


PLANTA ESTRUTURAL

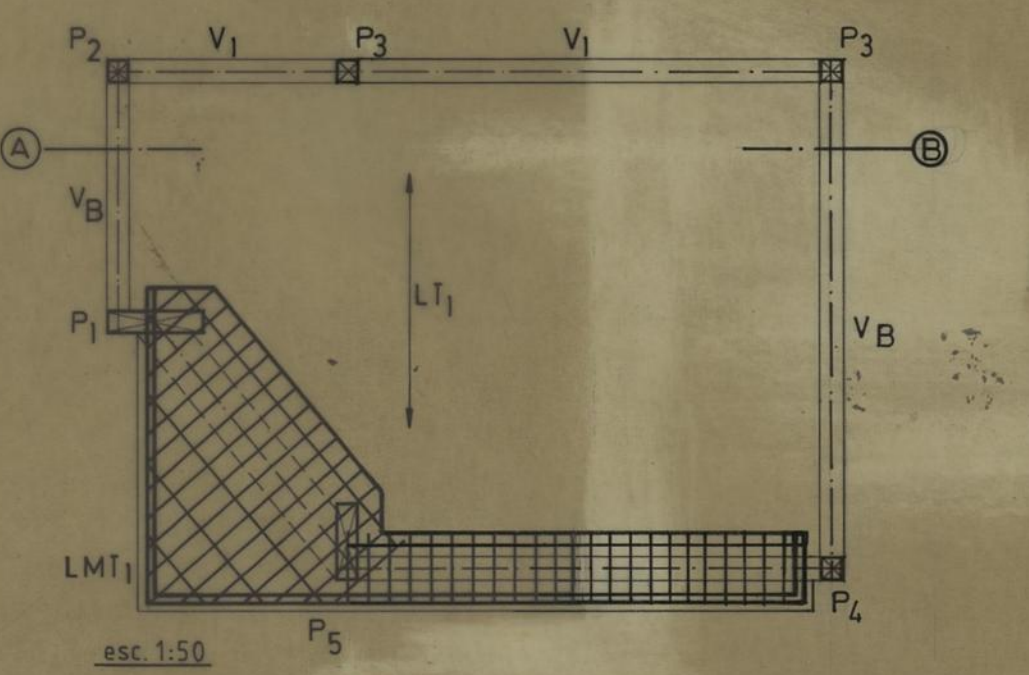


PORMENOR LMT₁/LMT₂

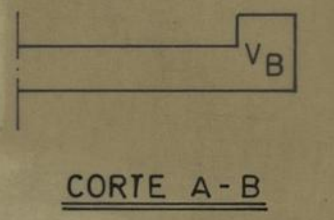


CORTE A-B

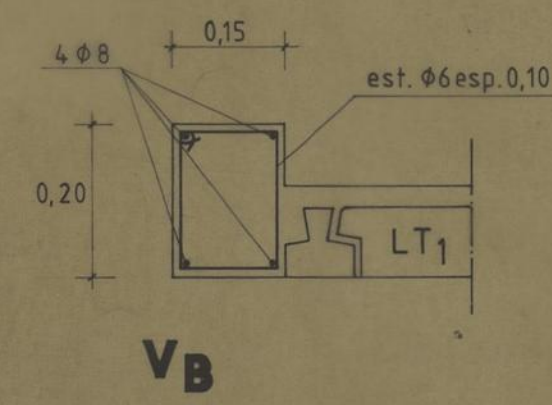


VB

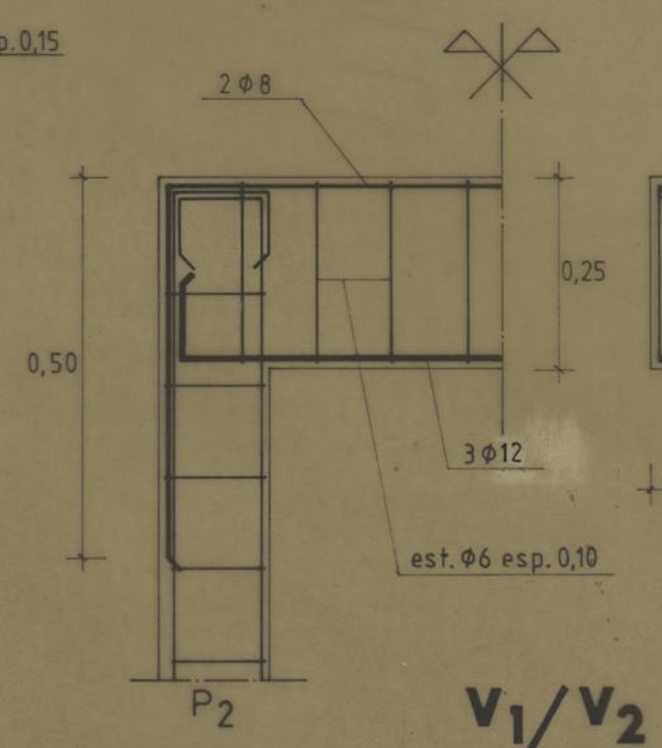

V₁/V₂

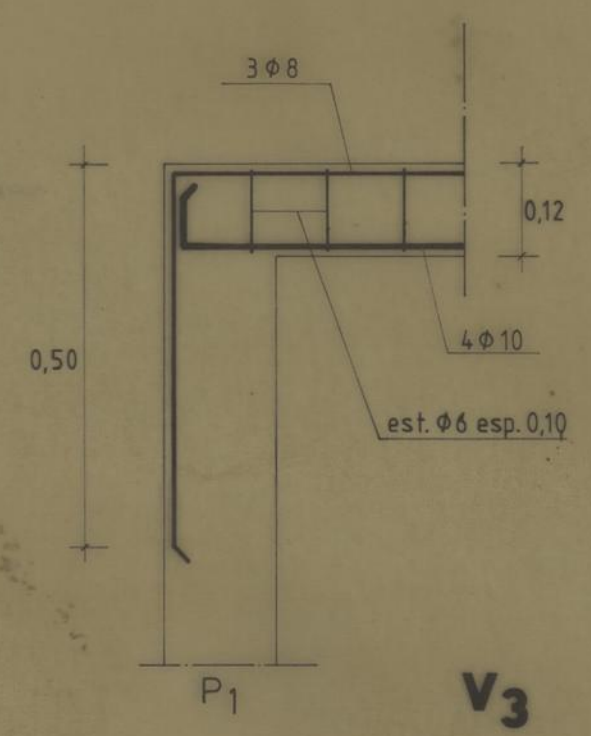


V₃

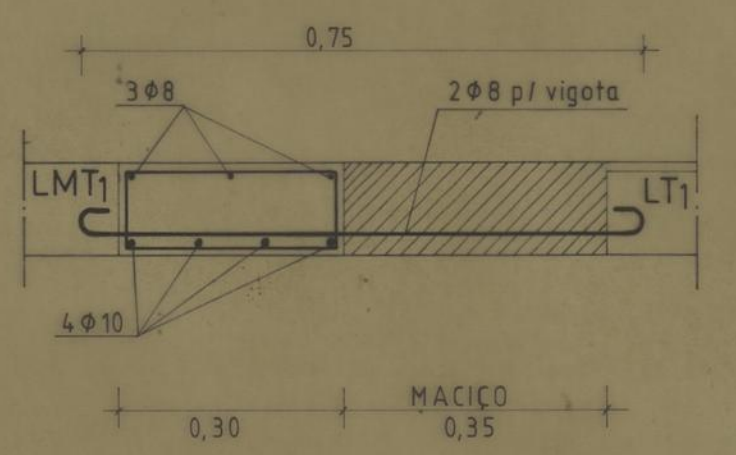


QUIOSQUE		CAMARA MUNICIPAL DO PORTO	
G. M. P. DO CARRICAL		DIRECÇÃO DOS SERVIÇOS DE OBRAS D.C.C.	
BETÃO ARMADO		DESENHO N.º	3
FUNDAÇÕES, PLANTA ESTRUTURAL E PORMENORES		ESCALAS	1/10 1/20 1/50
o CHEFE	DESENHOU	PROJECTOU	DATA
			JANEIRO DE 1991

B 15
A 400 NR


CHAPA BG nº16

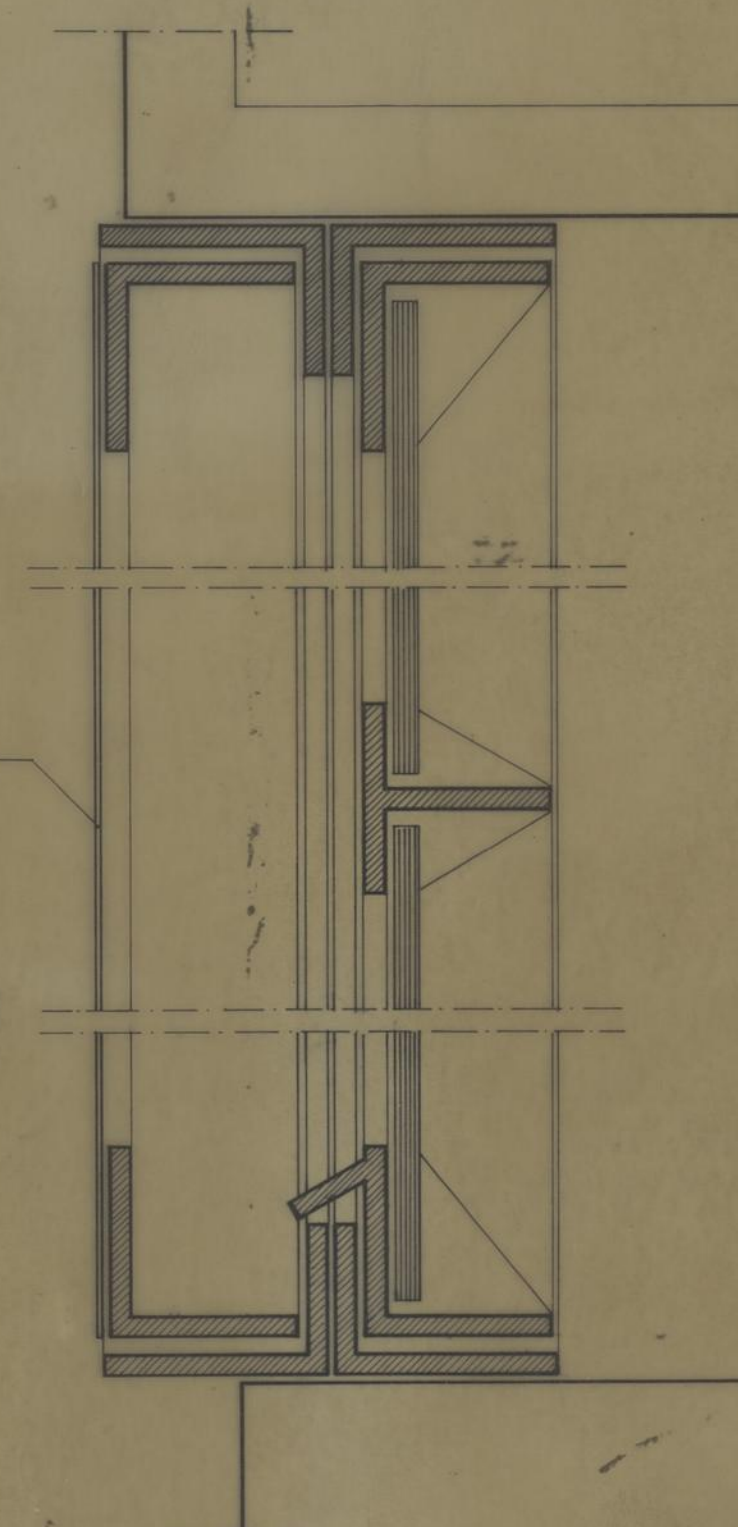

CORTE VERTICAL - JANELA

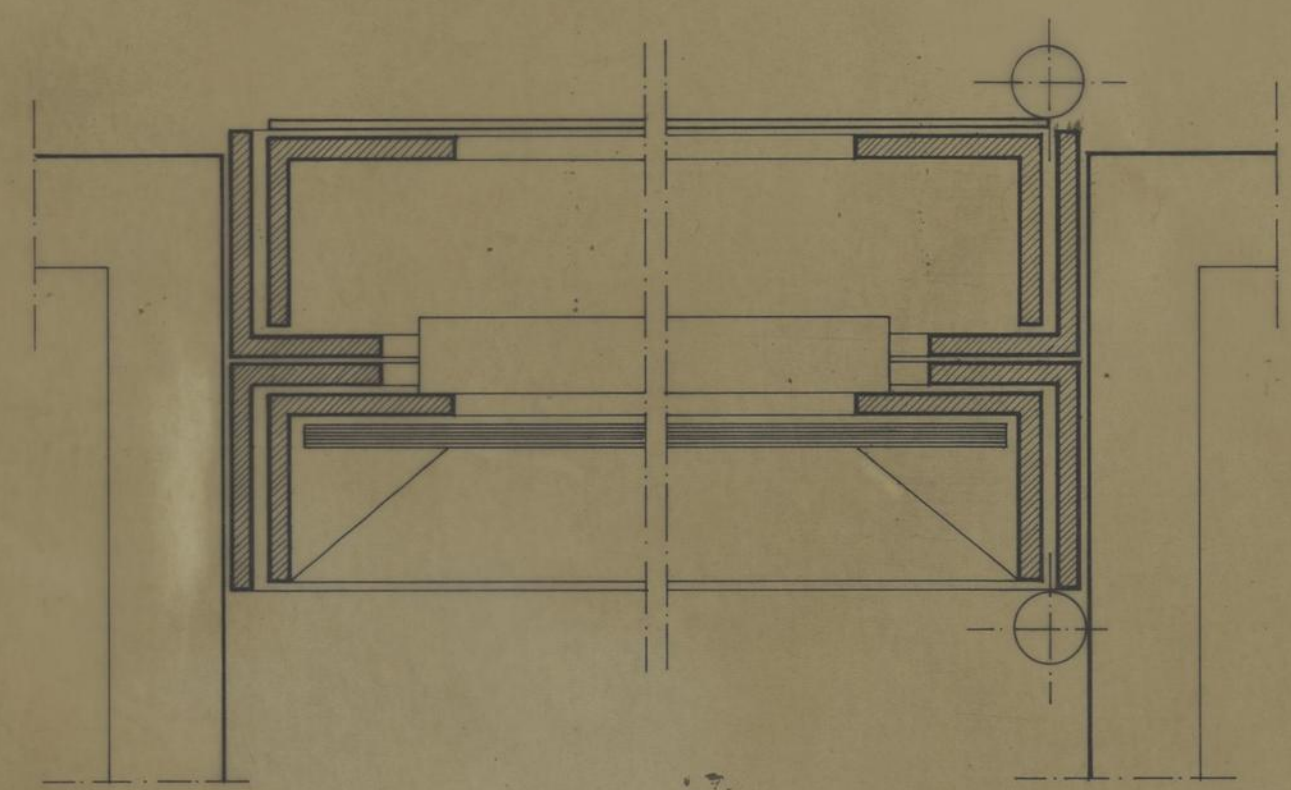

CORTE HORIZONTAL - JANELA

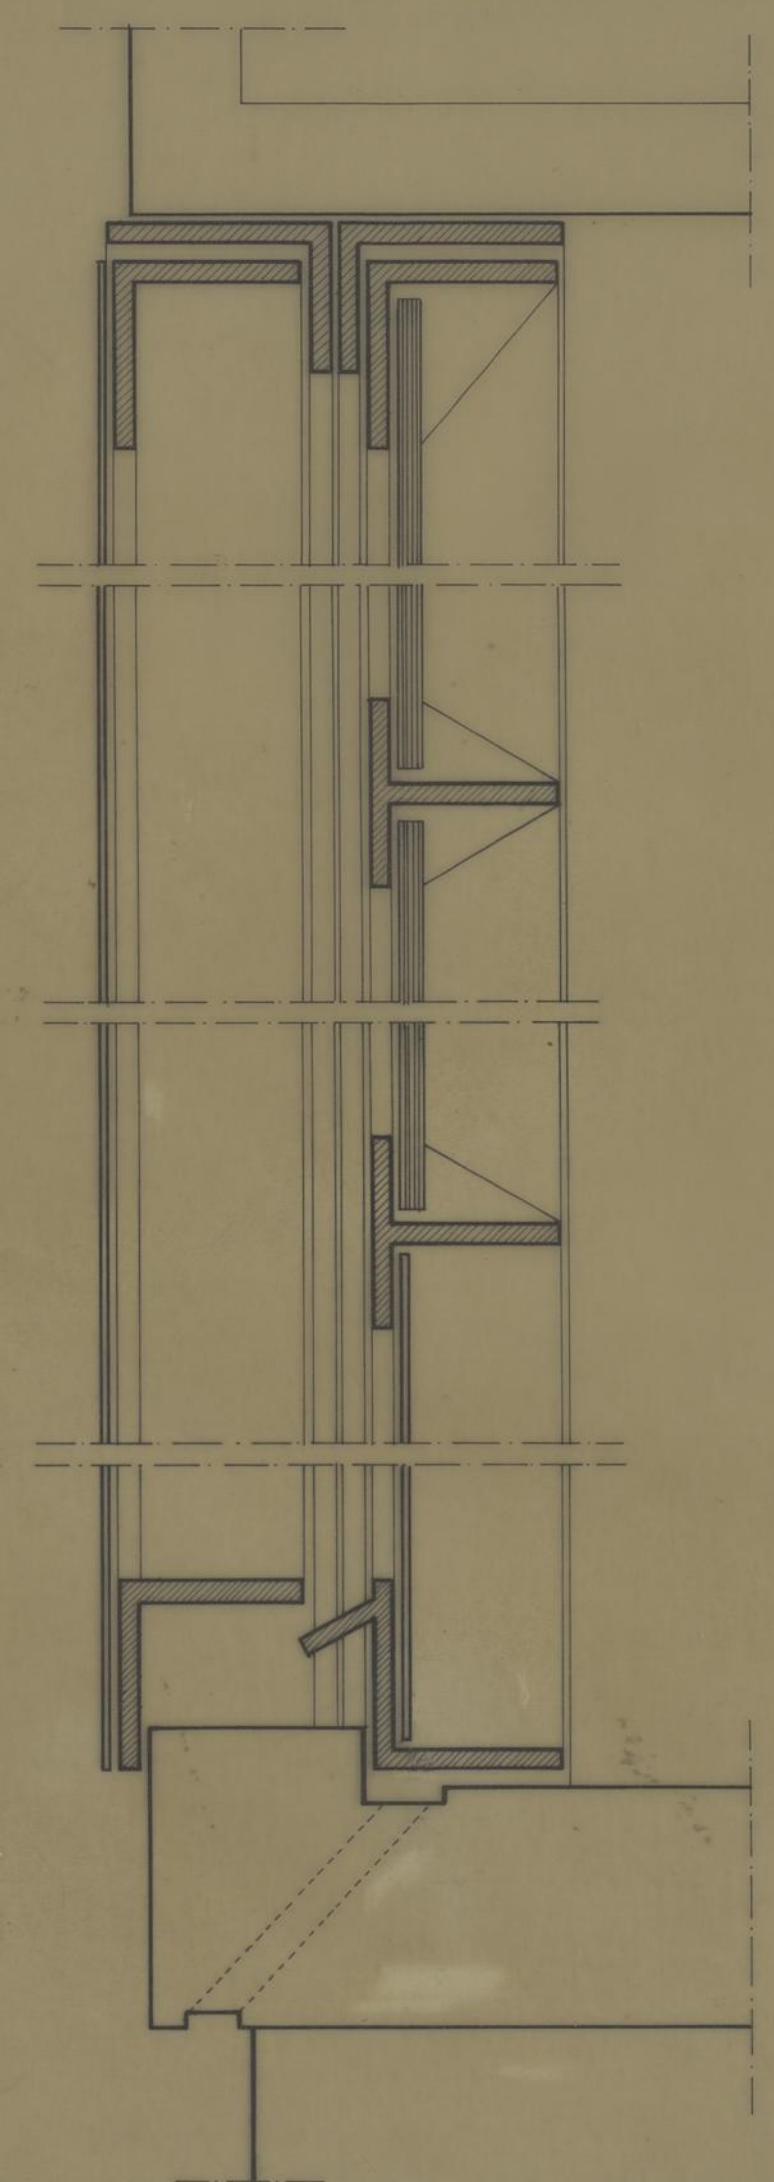

CORTE VERTICAL - PORTA

QUIOSQUE G. M. P. DO CARRIÇAL		CAMARA MUNICIPAL DO PORTO	
PORMENORES		DIRECÇÃO DOS SERVIÇOS DE OBRAS D. C. C.	
CAIXILHARIA EXTERIOR		DESENHO N.º	4
		ESCALAS	1:1
CHEFE	DESENHOU	ANULADO	
<i>[Signature]</i>	<i>[Signature]</i>	SUBSTITUÍDO	
	PROJECTOU	DATA	JANEIRO 1991
	<i>[Signature]</i>		



QUIOSQUE		CAMARA MUNICIPAL DO PORTO	
G. M. P. DO CARRICAL		DIRECÇÃO DOS SERVIÇOS DE OBRAS D. C. C.	
URBANIZAÇÃO		DESENHO N.º	1
PLANTA DE LOCALIZAÇÃO		ESCALAS	1:500
CHEFE. <i>[Signature]</i>	DESENHOU. <i>[Signature]</i>	ANULADO	
	PROJECTOU. <i>[Signature]</i>	SUBSTITUÍDO	
		DATA	FEVEREIRO 1991