
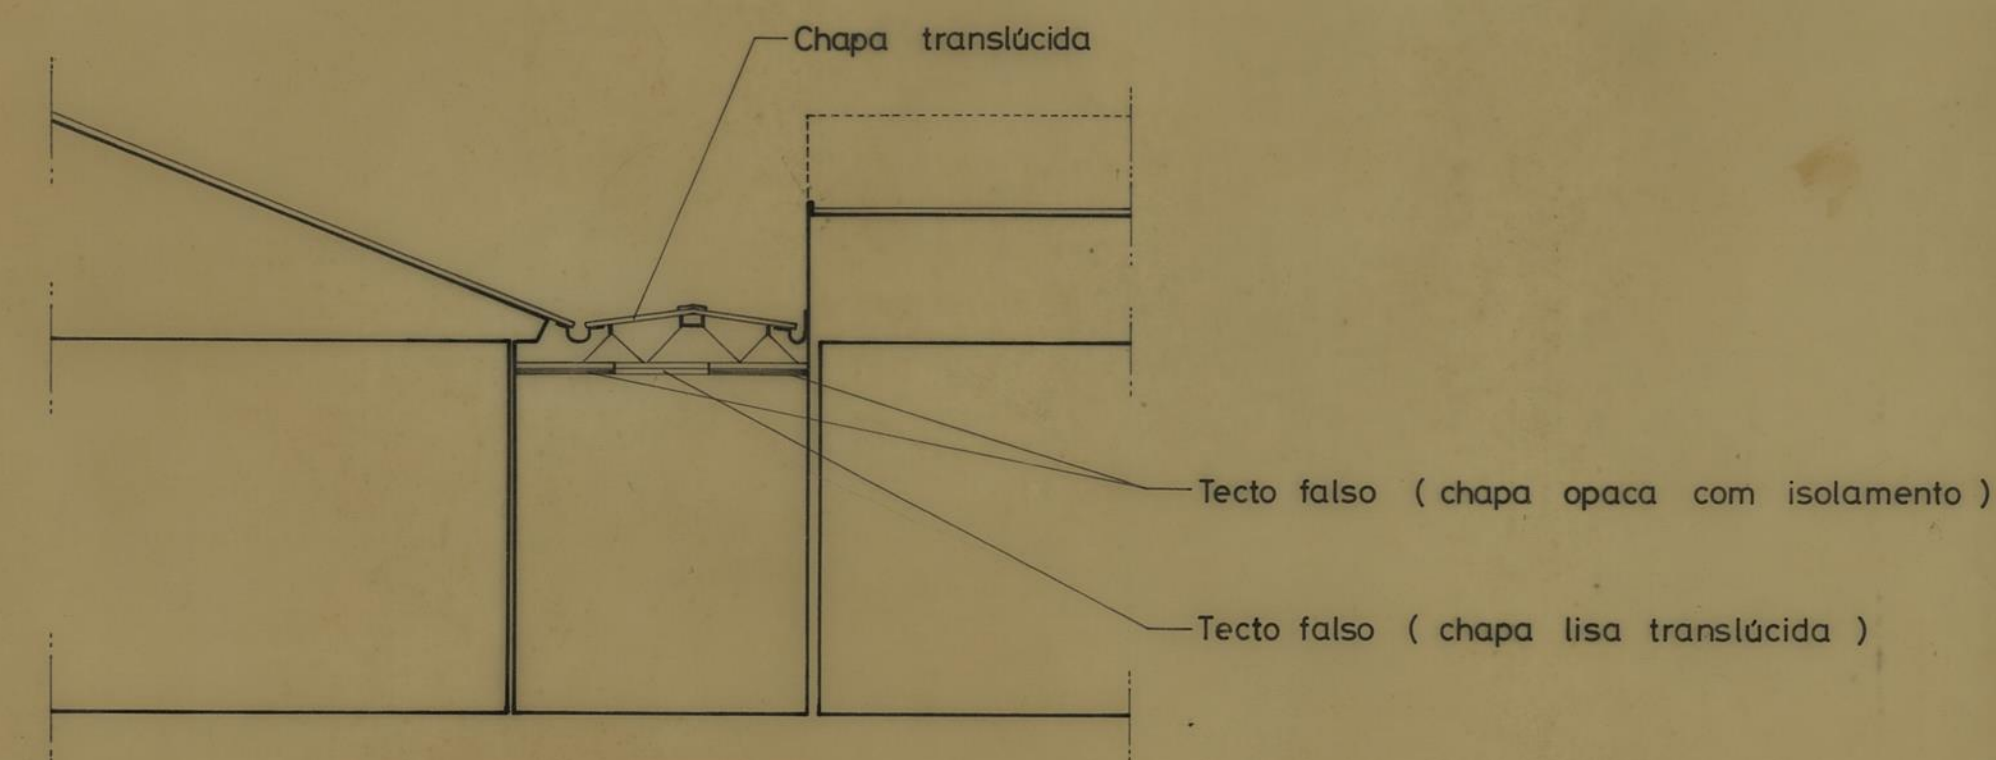


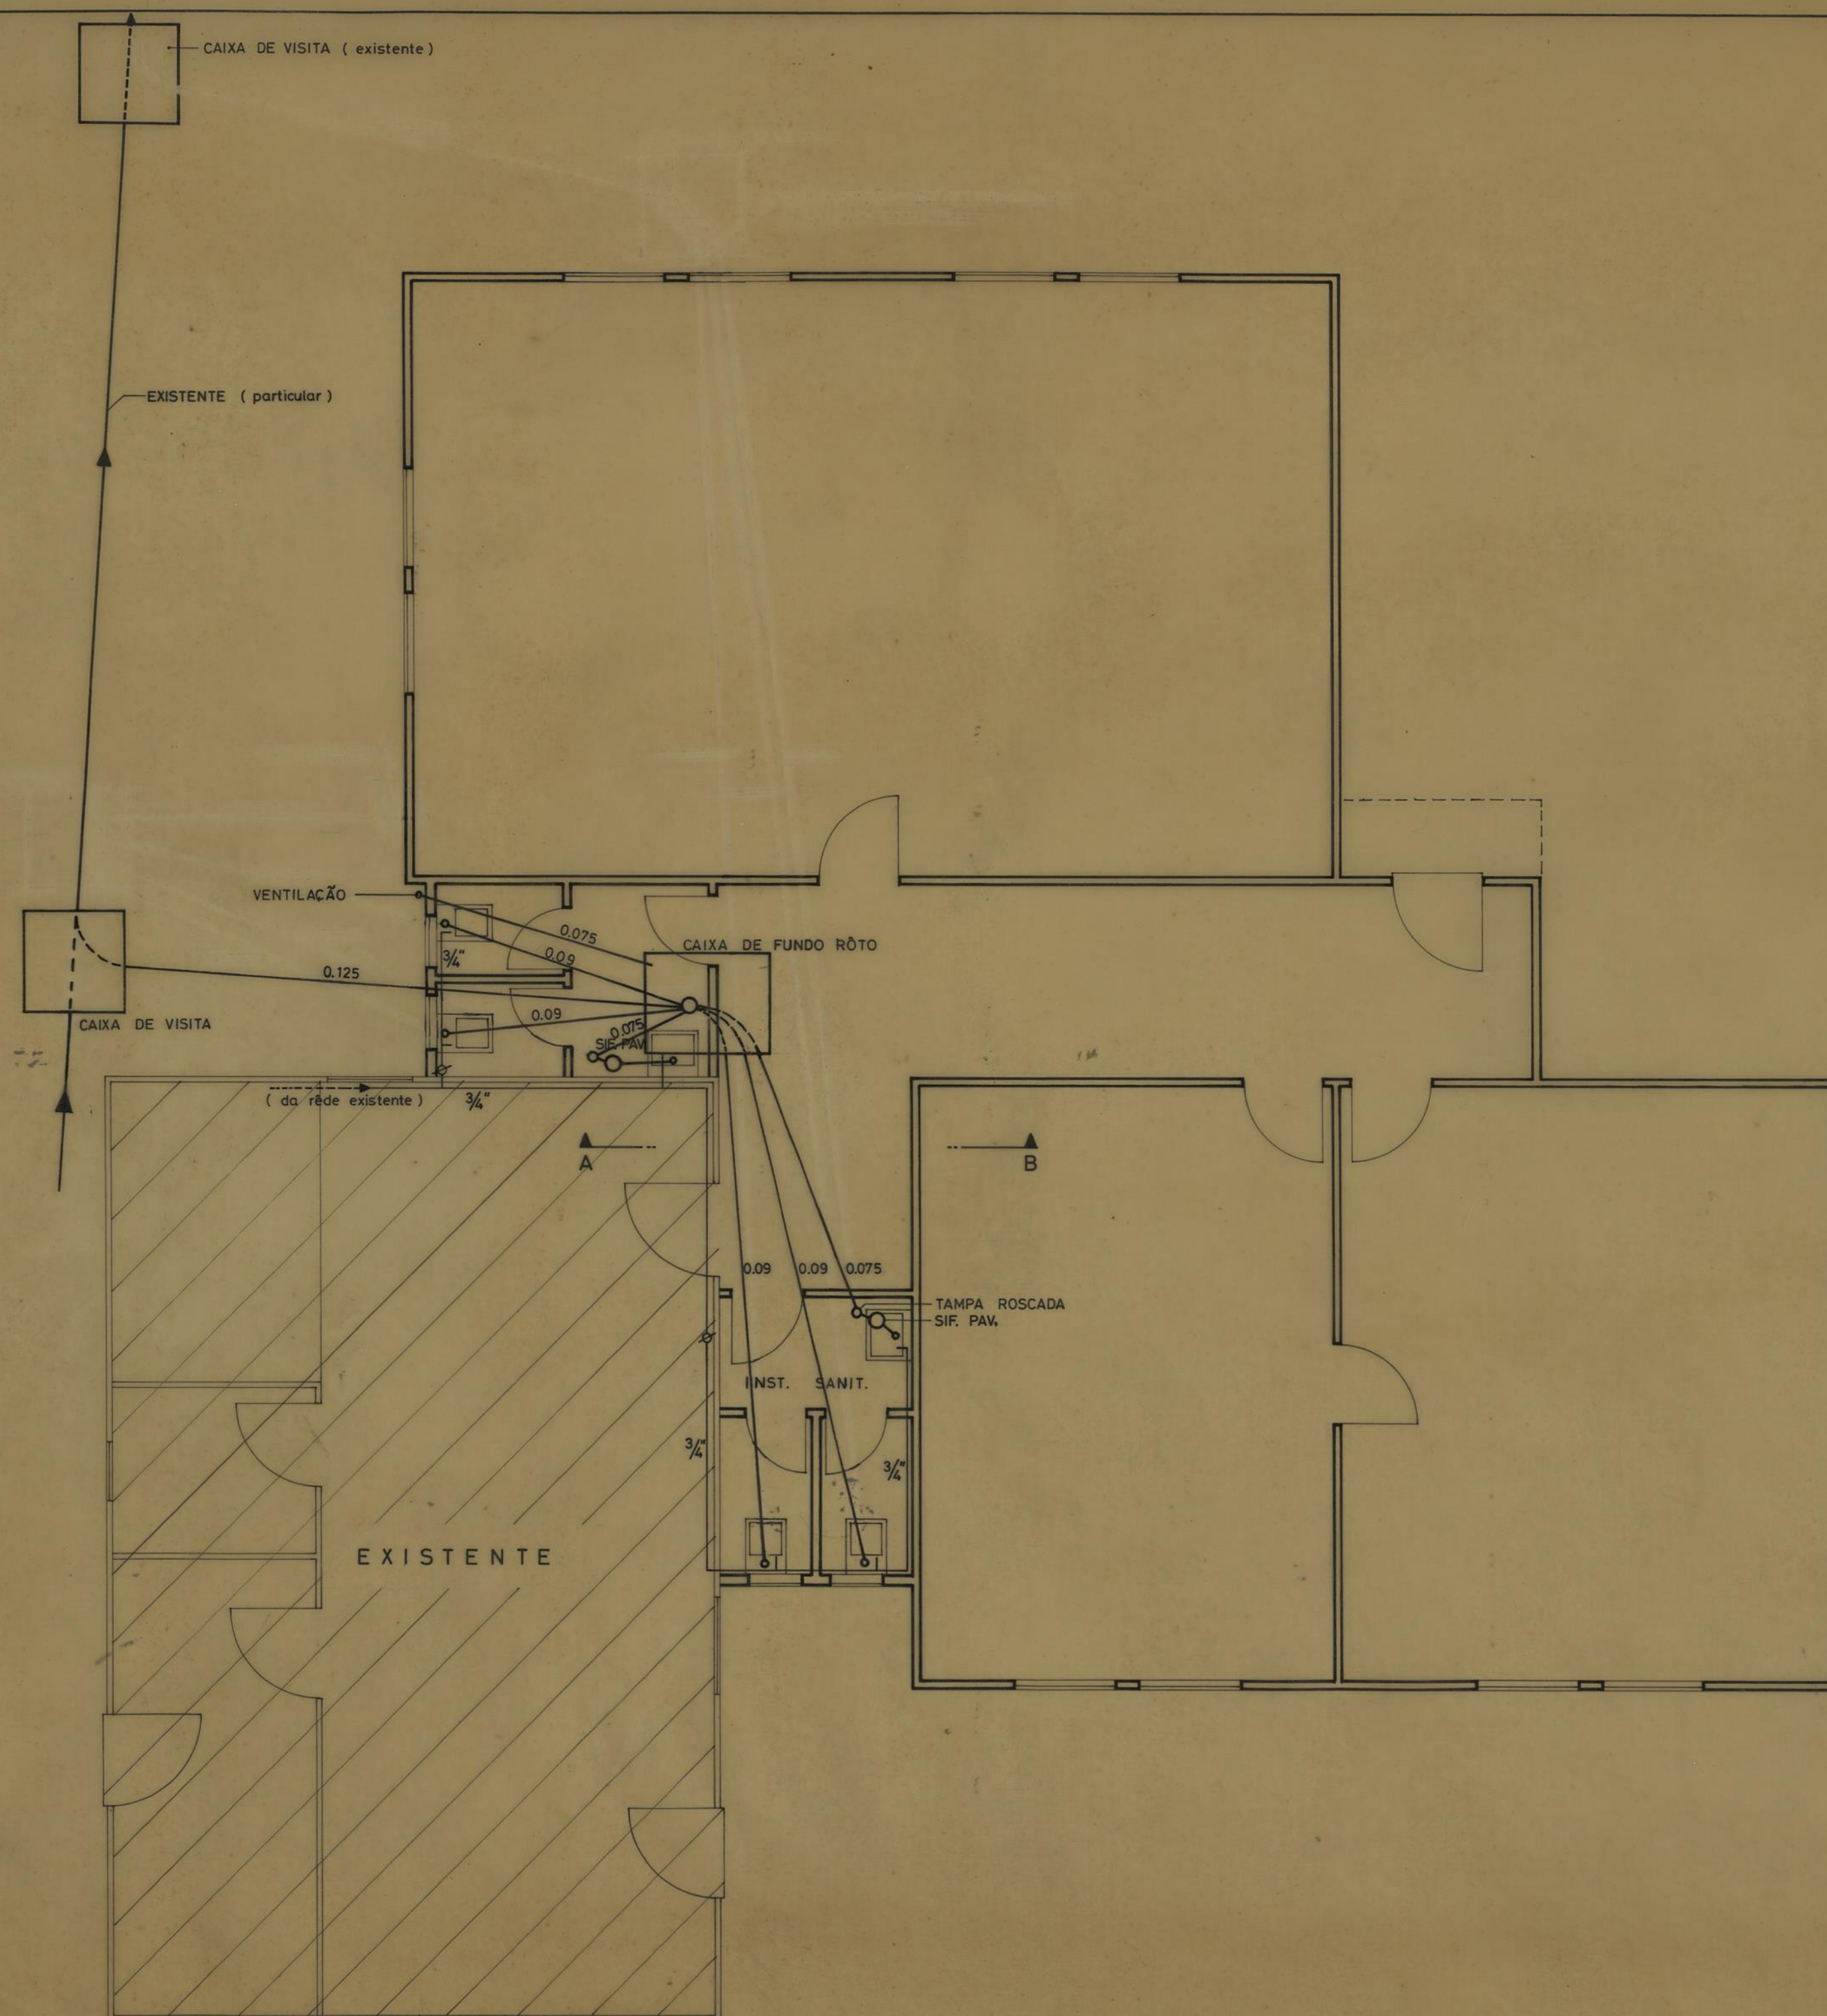

CORTE A-B

COBERTURA E TECTO DAS
ZONAS ENTRE PAVILHÕES

LEGENDA

SANEAMENTO ———
ABAST. DE ÁGUAS ———

AMPLIAÇÃO DO CENTRO DE CONVÍVIO DA COMISSÃO DE MORADO- RES DO B.º DO CÊRCO DO PORTO ARQUITECTURA—AB. DE ÁGUAS—SANEAMENTO		CAMARA MUNICIPAL DO PORTO DIRECÇÃO DOS SERVIÇOS DE OBRAS D. C. C.	
PLANTA E CORTE		DESENHO N.º	
O — CHEFE.		ESCALAS 1:50	
DESENHOU. <i>Fernando Paiva</i>		ANULADO	
PROJECTOU. <i>F. Paiva</i>		SUBSTITUÍDO	
		DATA ABRIL DE 1985	