




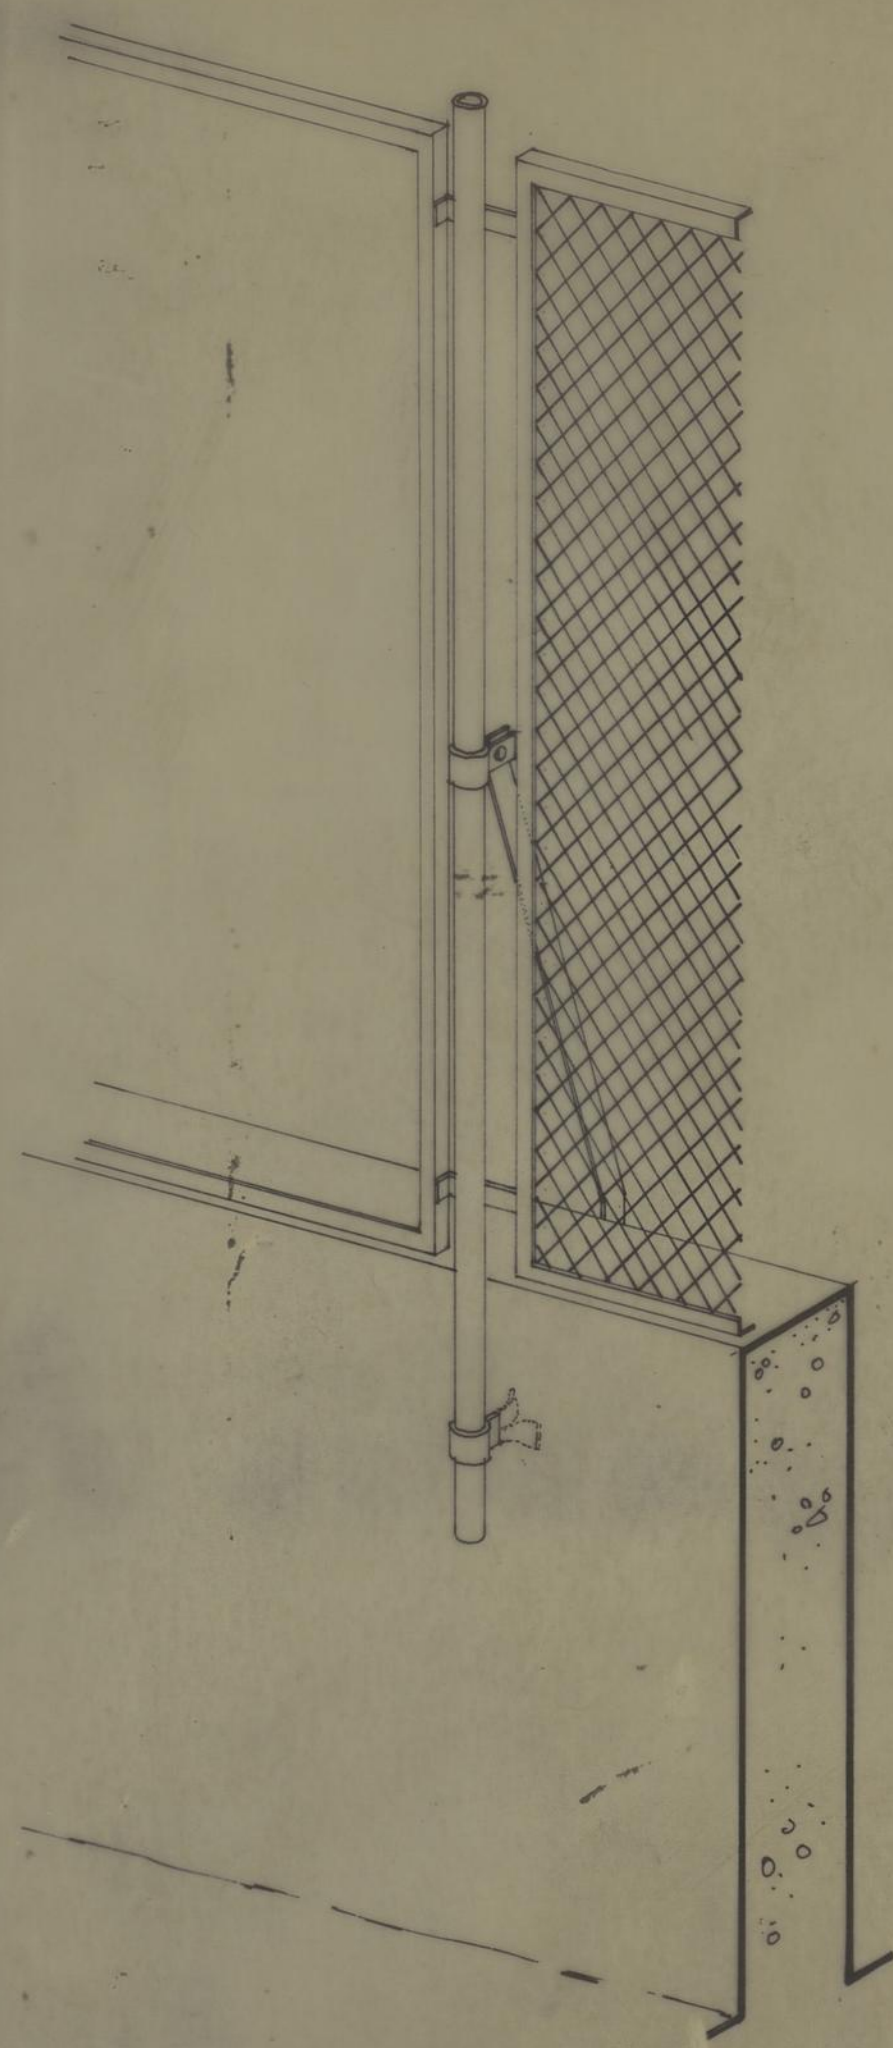


PERSPECTIVA

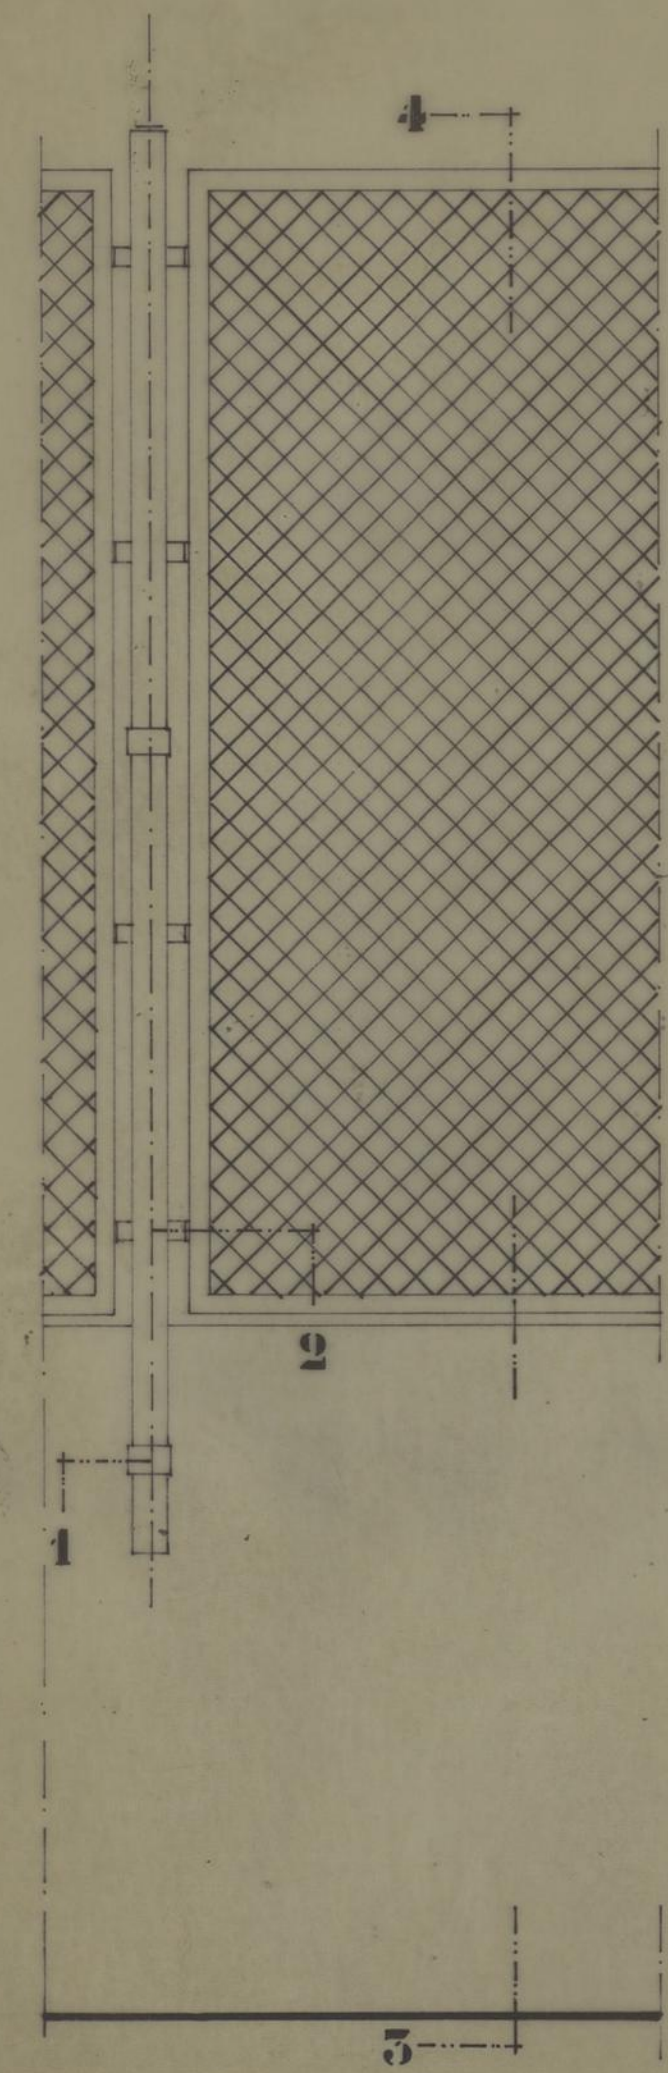


ALÇADO Esc. 1:10

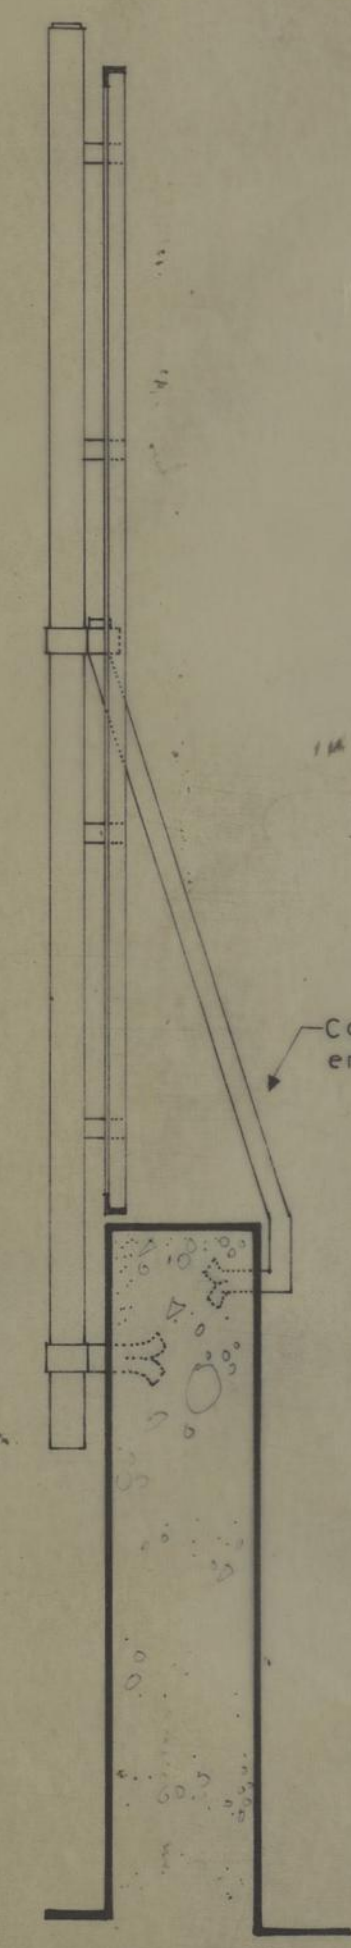

CORTE POR 3-4 Esc. 1:10

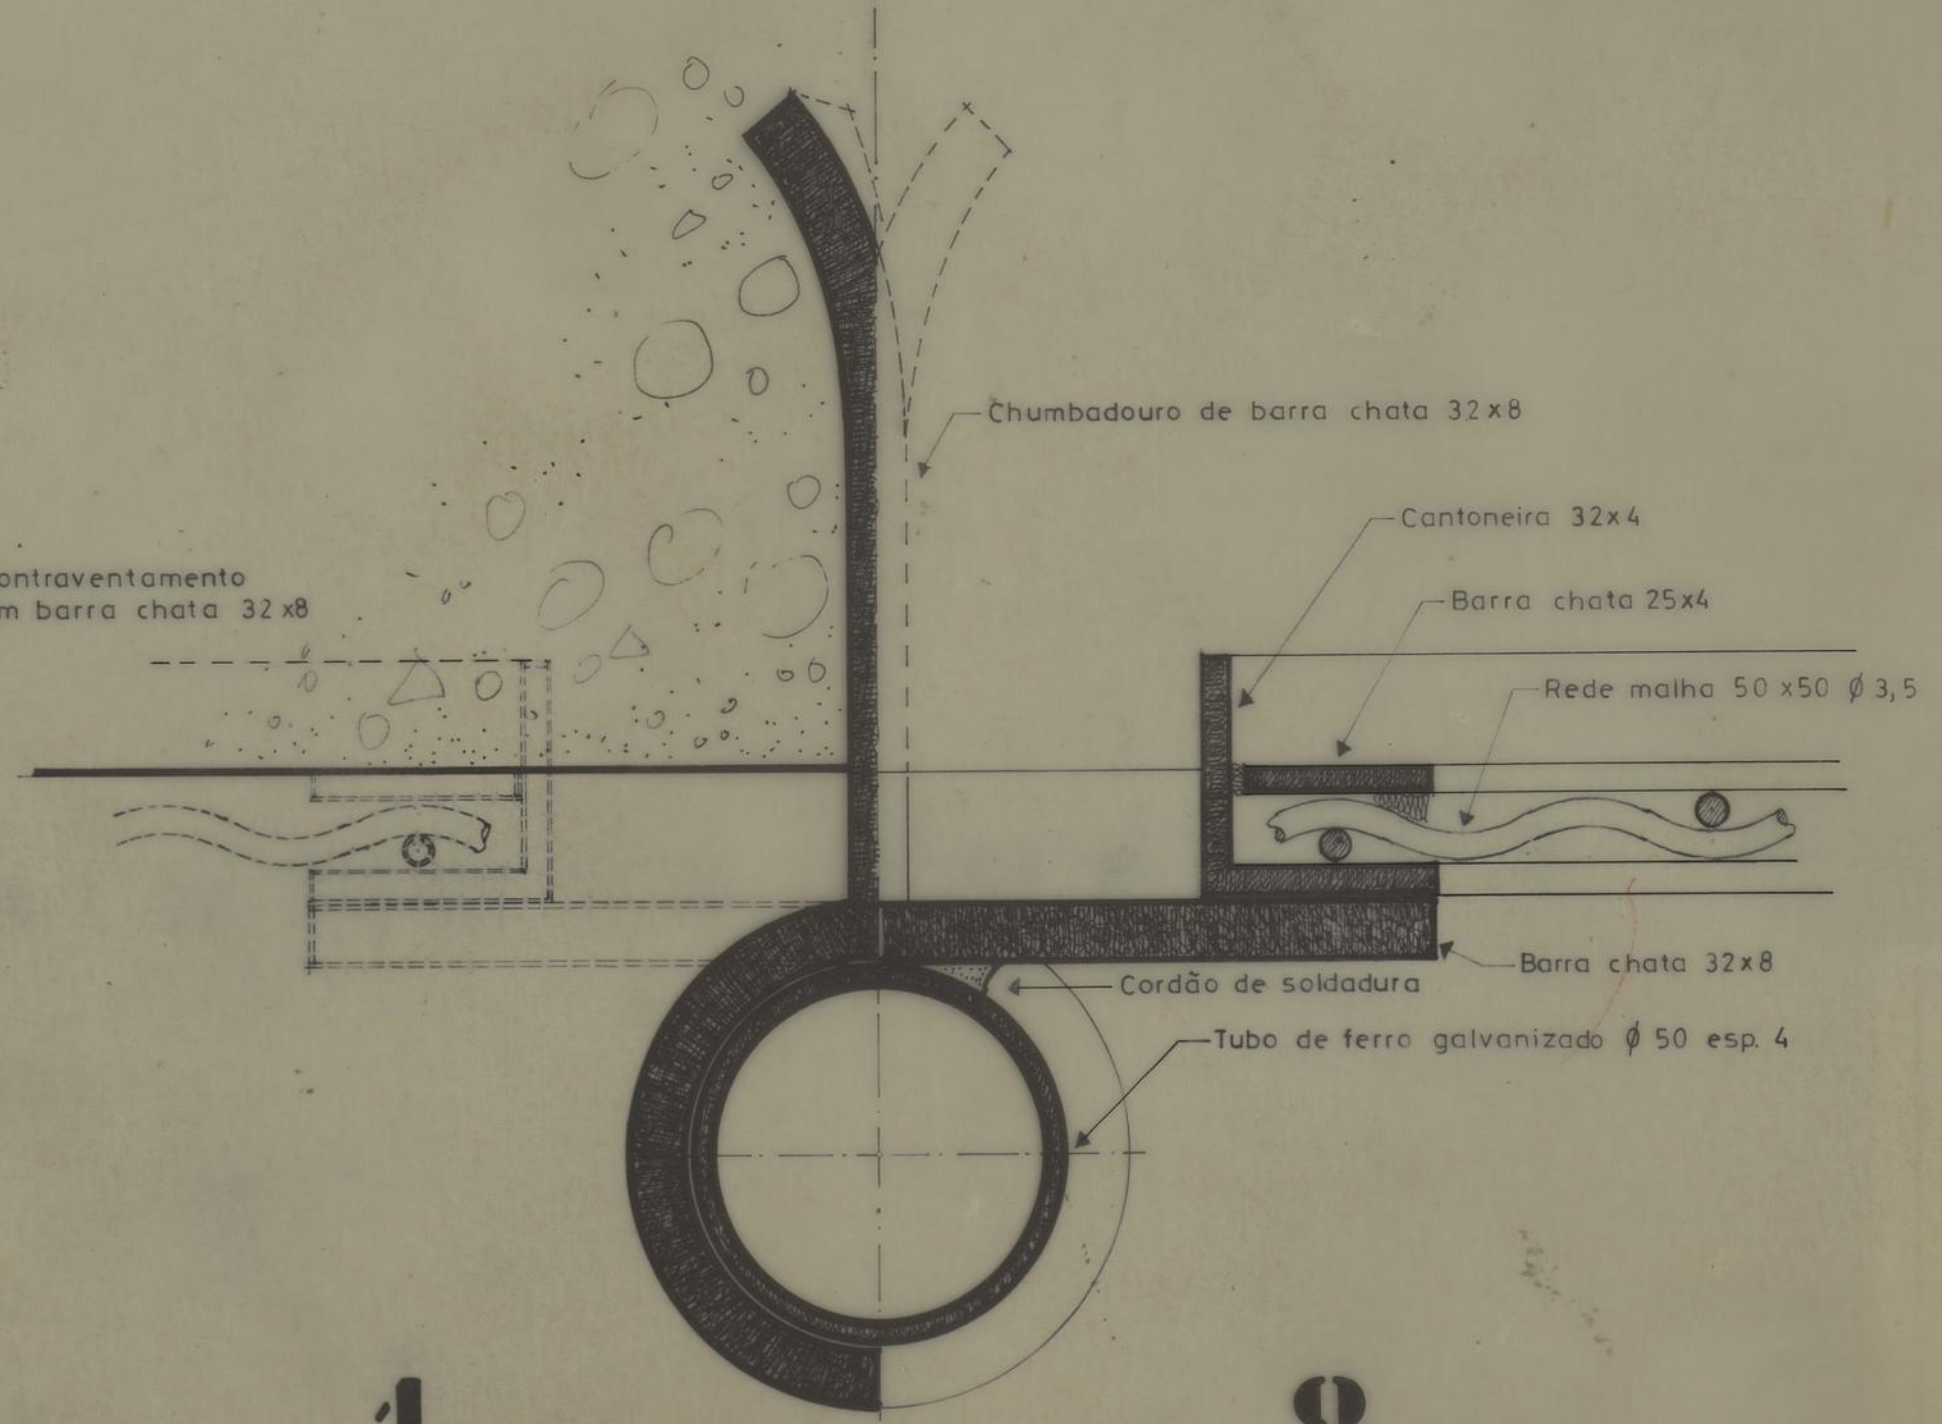

CORTE. Esc. T.N

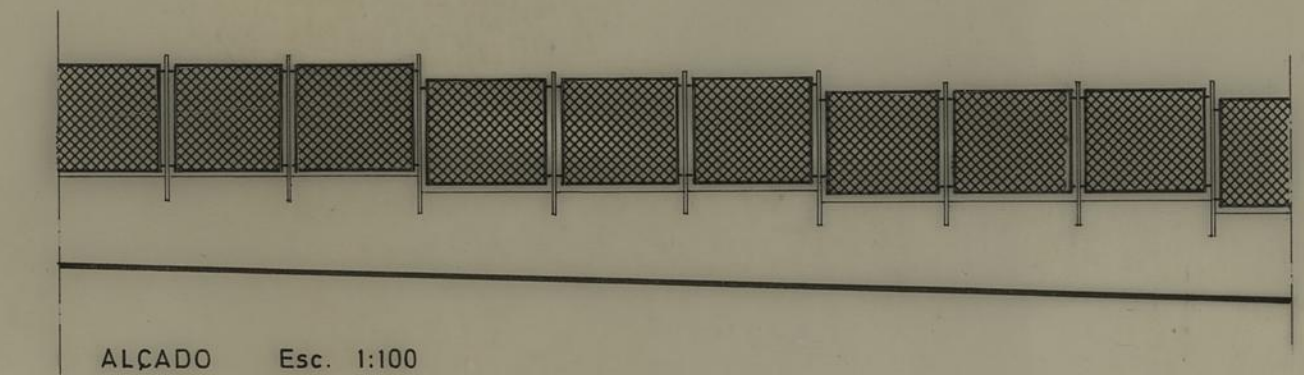

ALÇADO Esc. 1:100

BENEFICIAÇÃO DO CENTRO SOCIAL DO CERCO DO PORTO (VEDAÇÃO)		CÂMARA MUNICIPAL DO PORTO DIRECÇÃO MUNICIPAL DE EQUIPAMENTOS E SERVIÇOS GERAIS D. M. CONSTRUÇÃO	
ALÇADOS CORTE E PORMENOR DA VEDAÇÃO		DESENHO N.º	
		ESCALAS	1:100, 1:10 e T.N.
O CHEFE	DESENHOU: <i>Albino Gomes</i>	ANULADO	
	PROJECTOU	SUBSTITUÍDO	
		DATA	M A I O 1997