

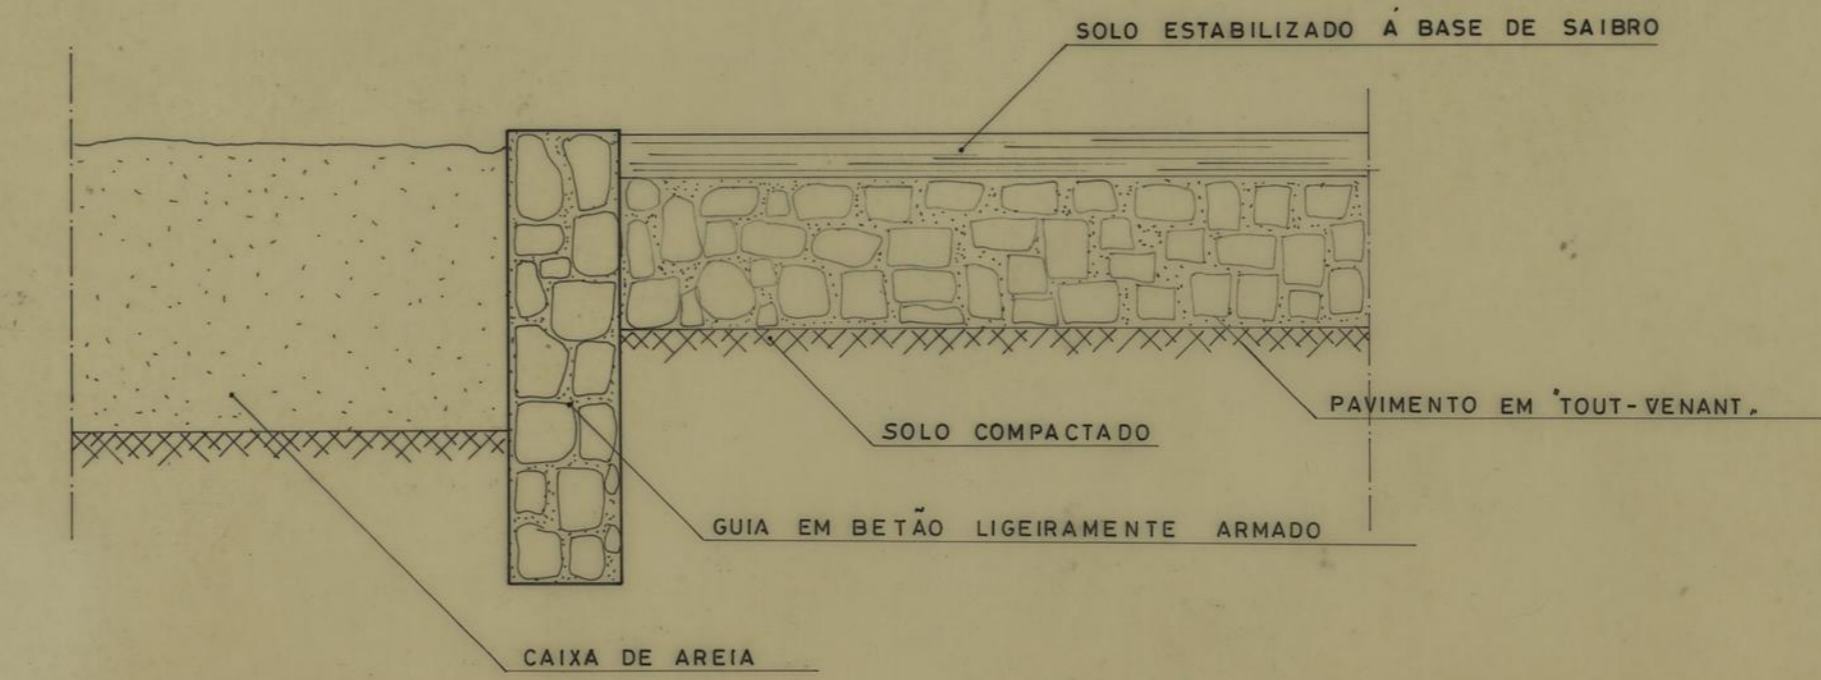
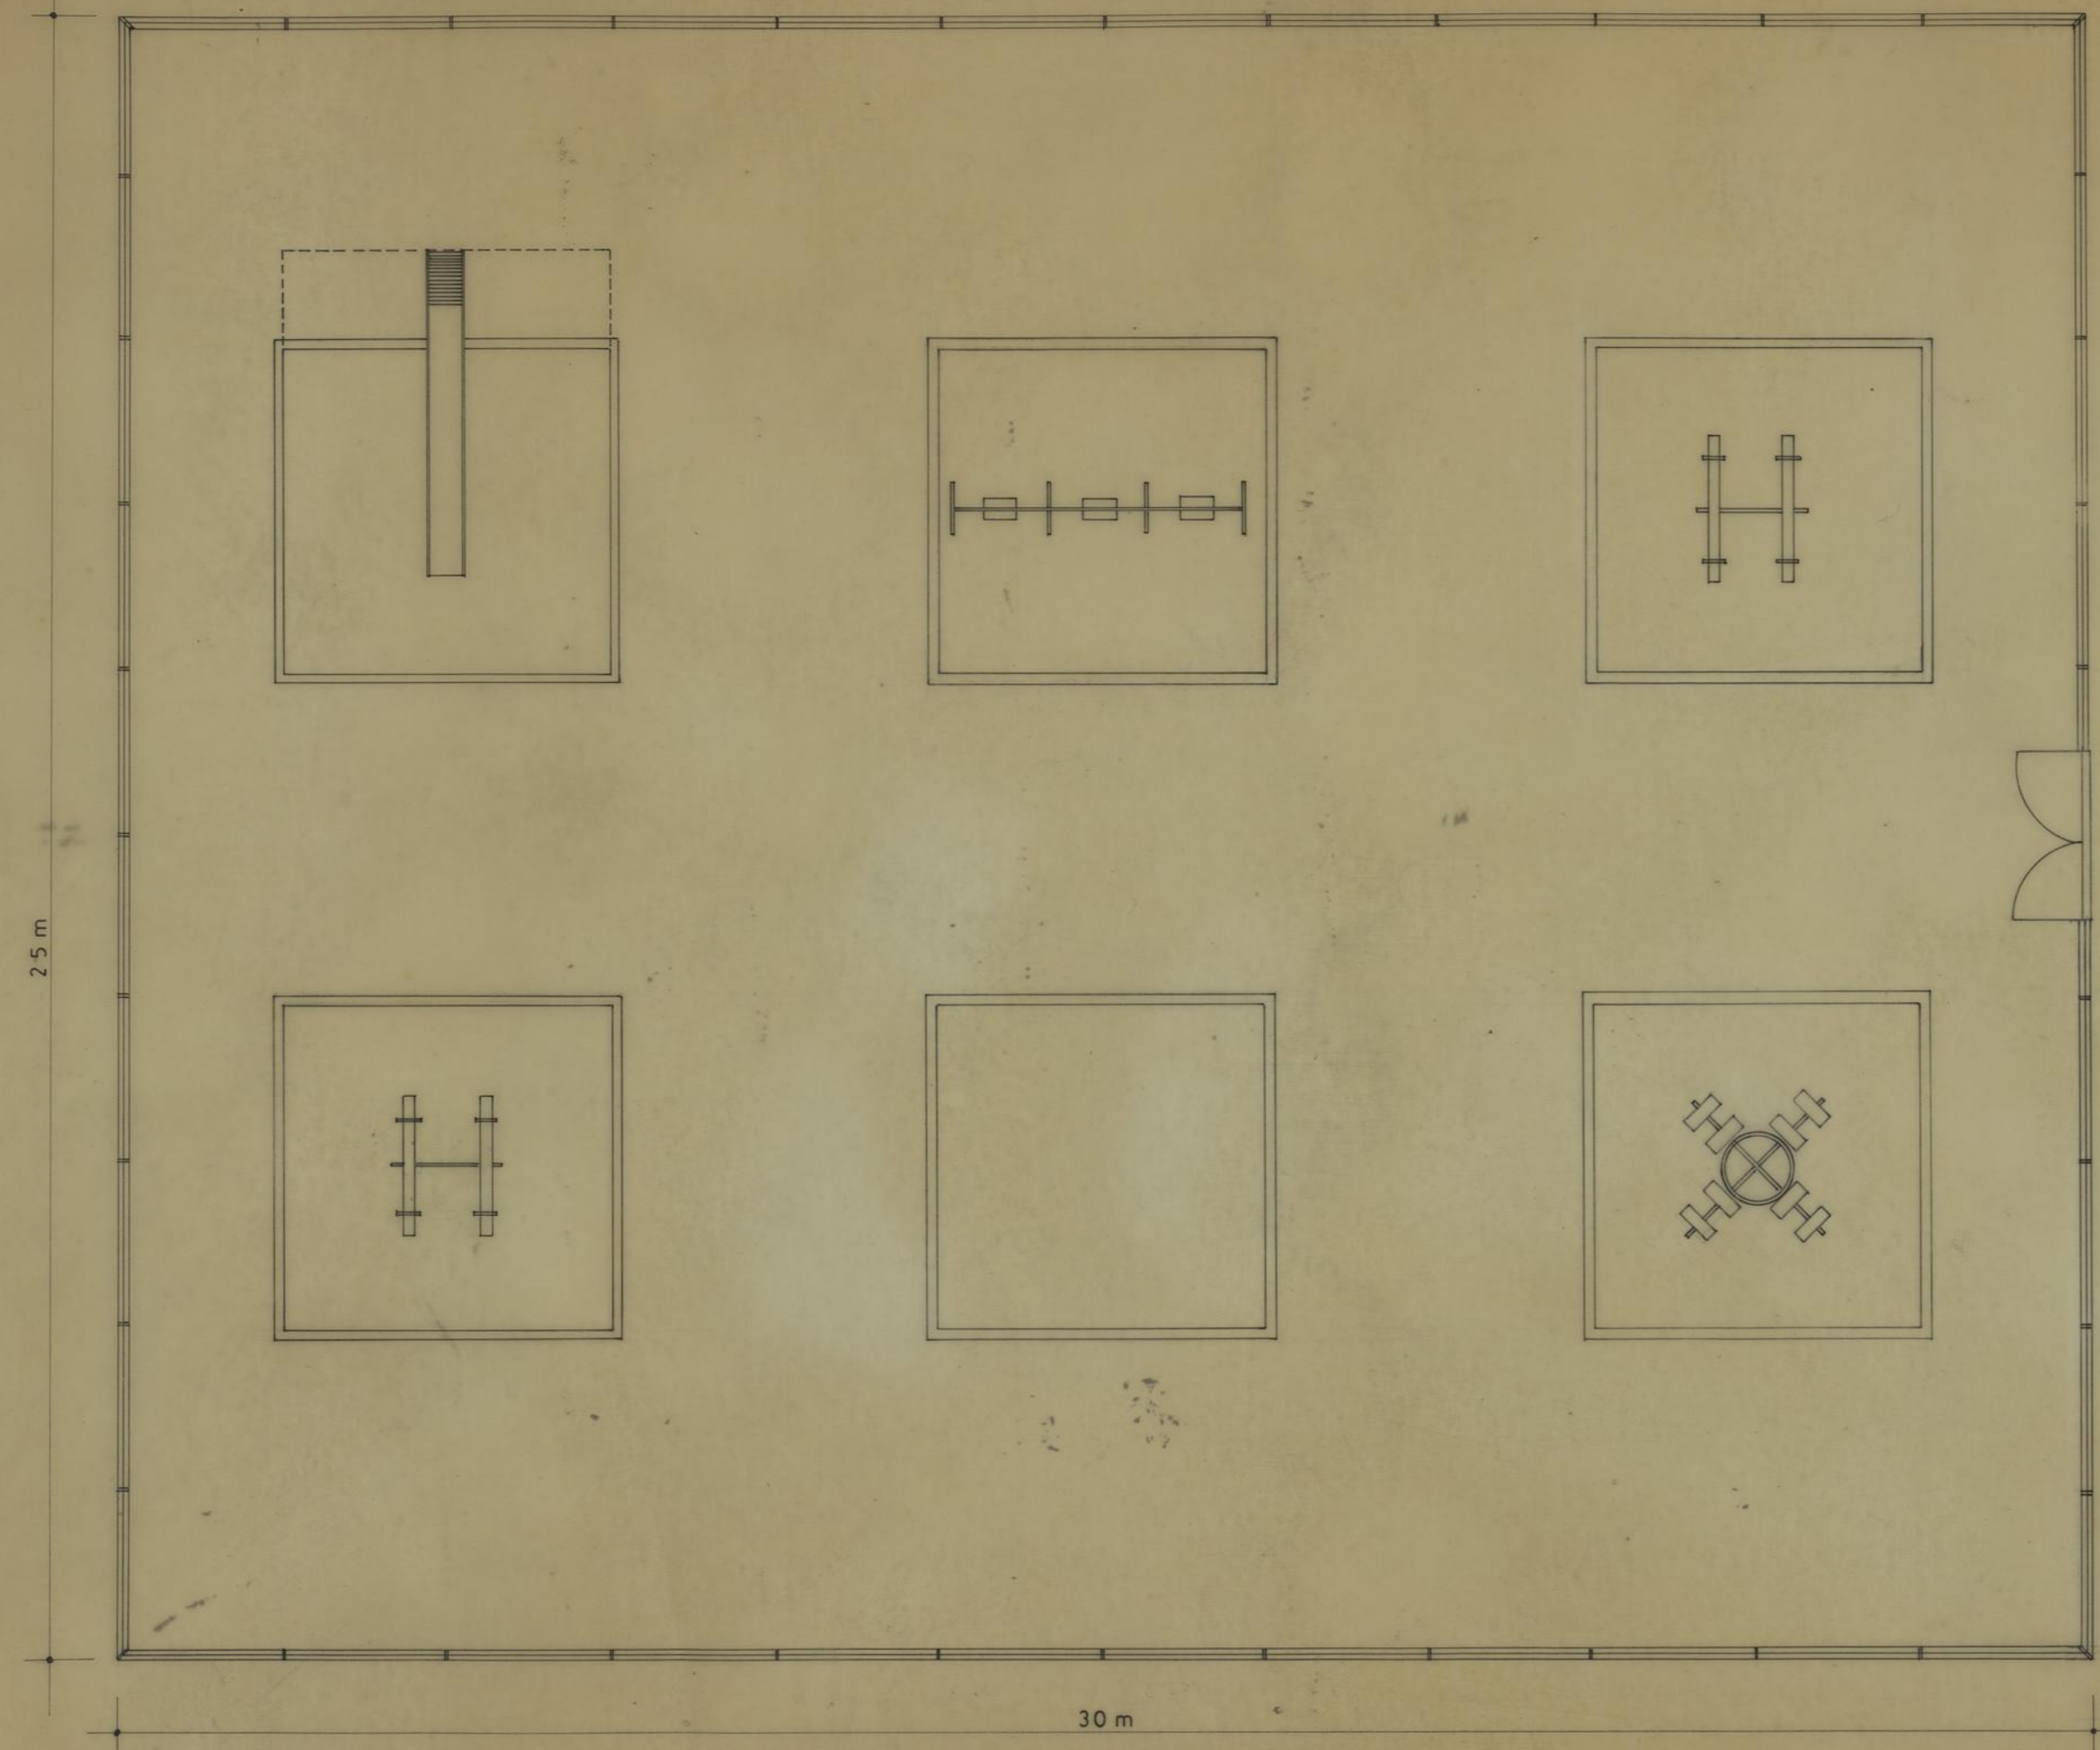




PARQUE INFANTIL BAIRRO DE CONTUMIL ARQUITECTURA		CAMARA MUNICIPAL DO PORTO DIRECÇÃO DOS SERVIÇOS DE OBRAS D. C. C.	
PORMENORES		DESENHO N.º	4
		ESCALAS	1/20
○ CHEFE, <i>[Signature]</i>	DESENHOU, <i>[Signature]</i>	ANULADO	
	PROJECTOU, <i>[Signature]</i>	SUBSTITUÍDO	
		DATA	OCTUBRO 1984

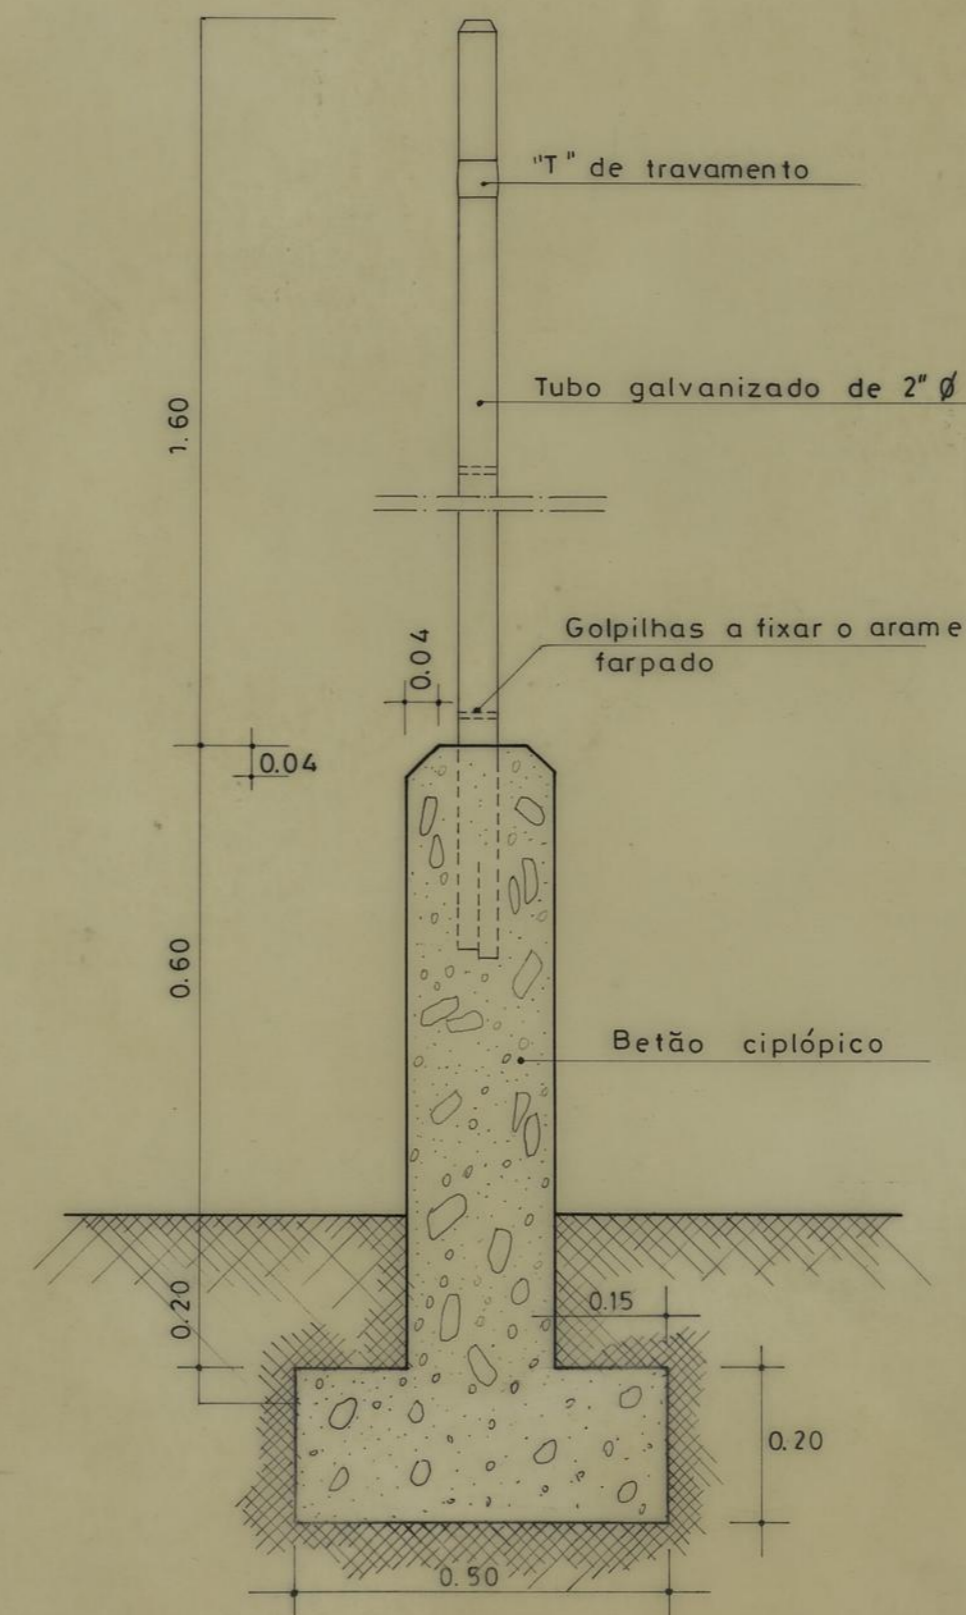


PARQUE INFANTIL BAIRRO DE CONTUMIL ARQUITECTURA		CAMARA MUNICIPAL DO PORTO DIRECÇÃO DOS SERVIÇOS DE OBRAS D.C. C.
PLANTA E PORMENOR DO PAVIMENTO		DESENHO N.º 2
O CHEFE: <i>[Signature]</i>		ESCALAS 1/100 e 1/10
DESENHOU: <i>[Signature]</i>	PROJECTO: <i>[Signature]</i>	ANULADO
		SUBSTITUÍDO
		DATA OUTUBRO 1984

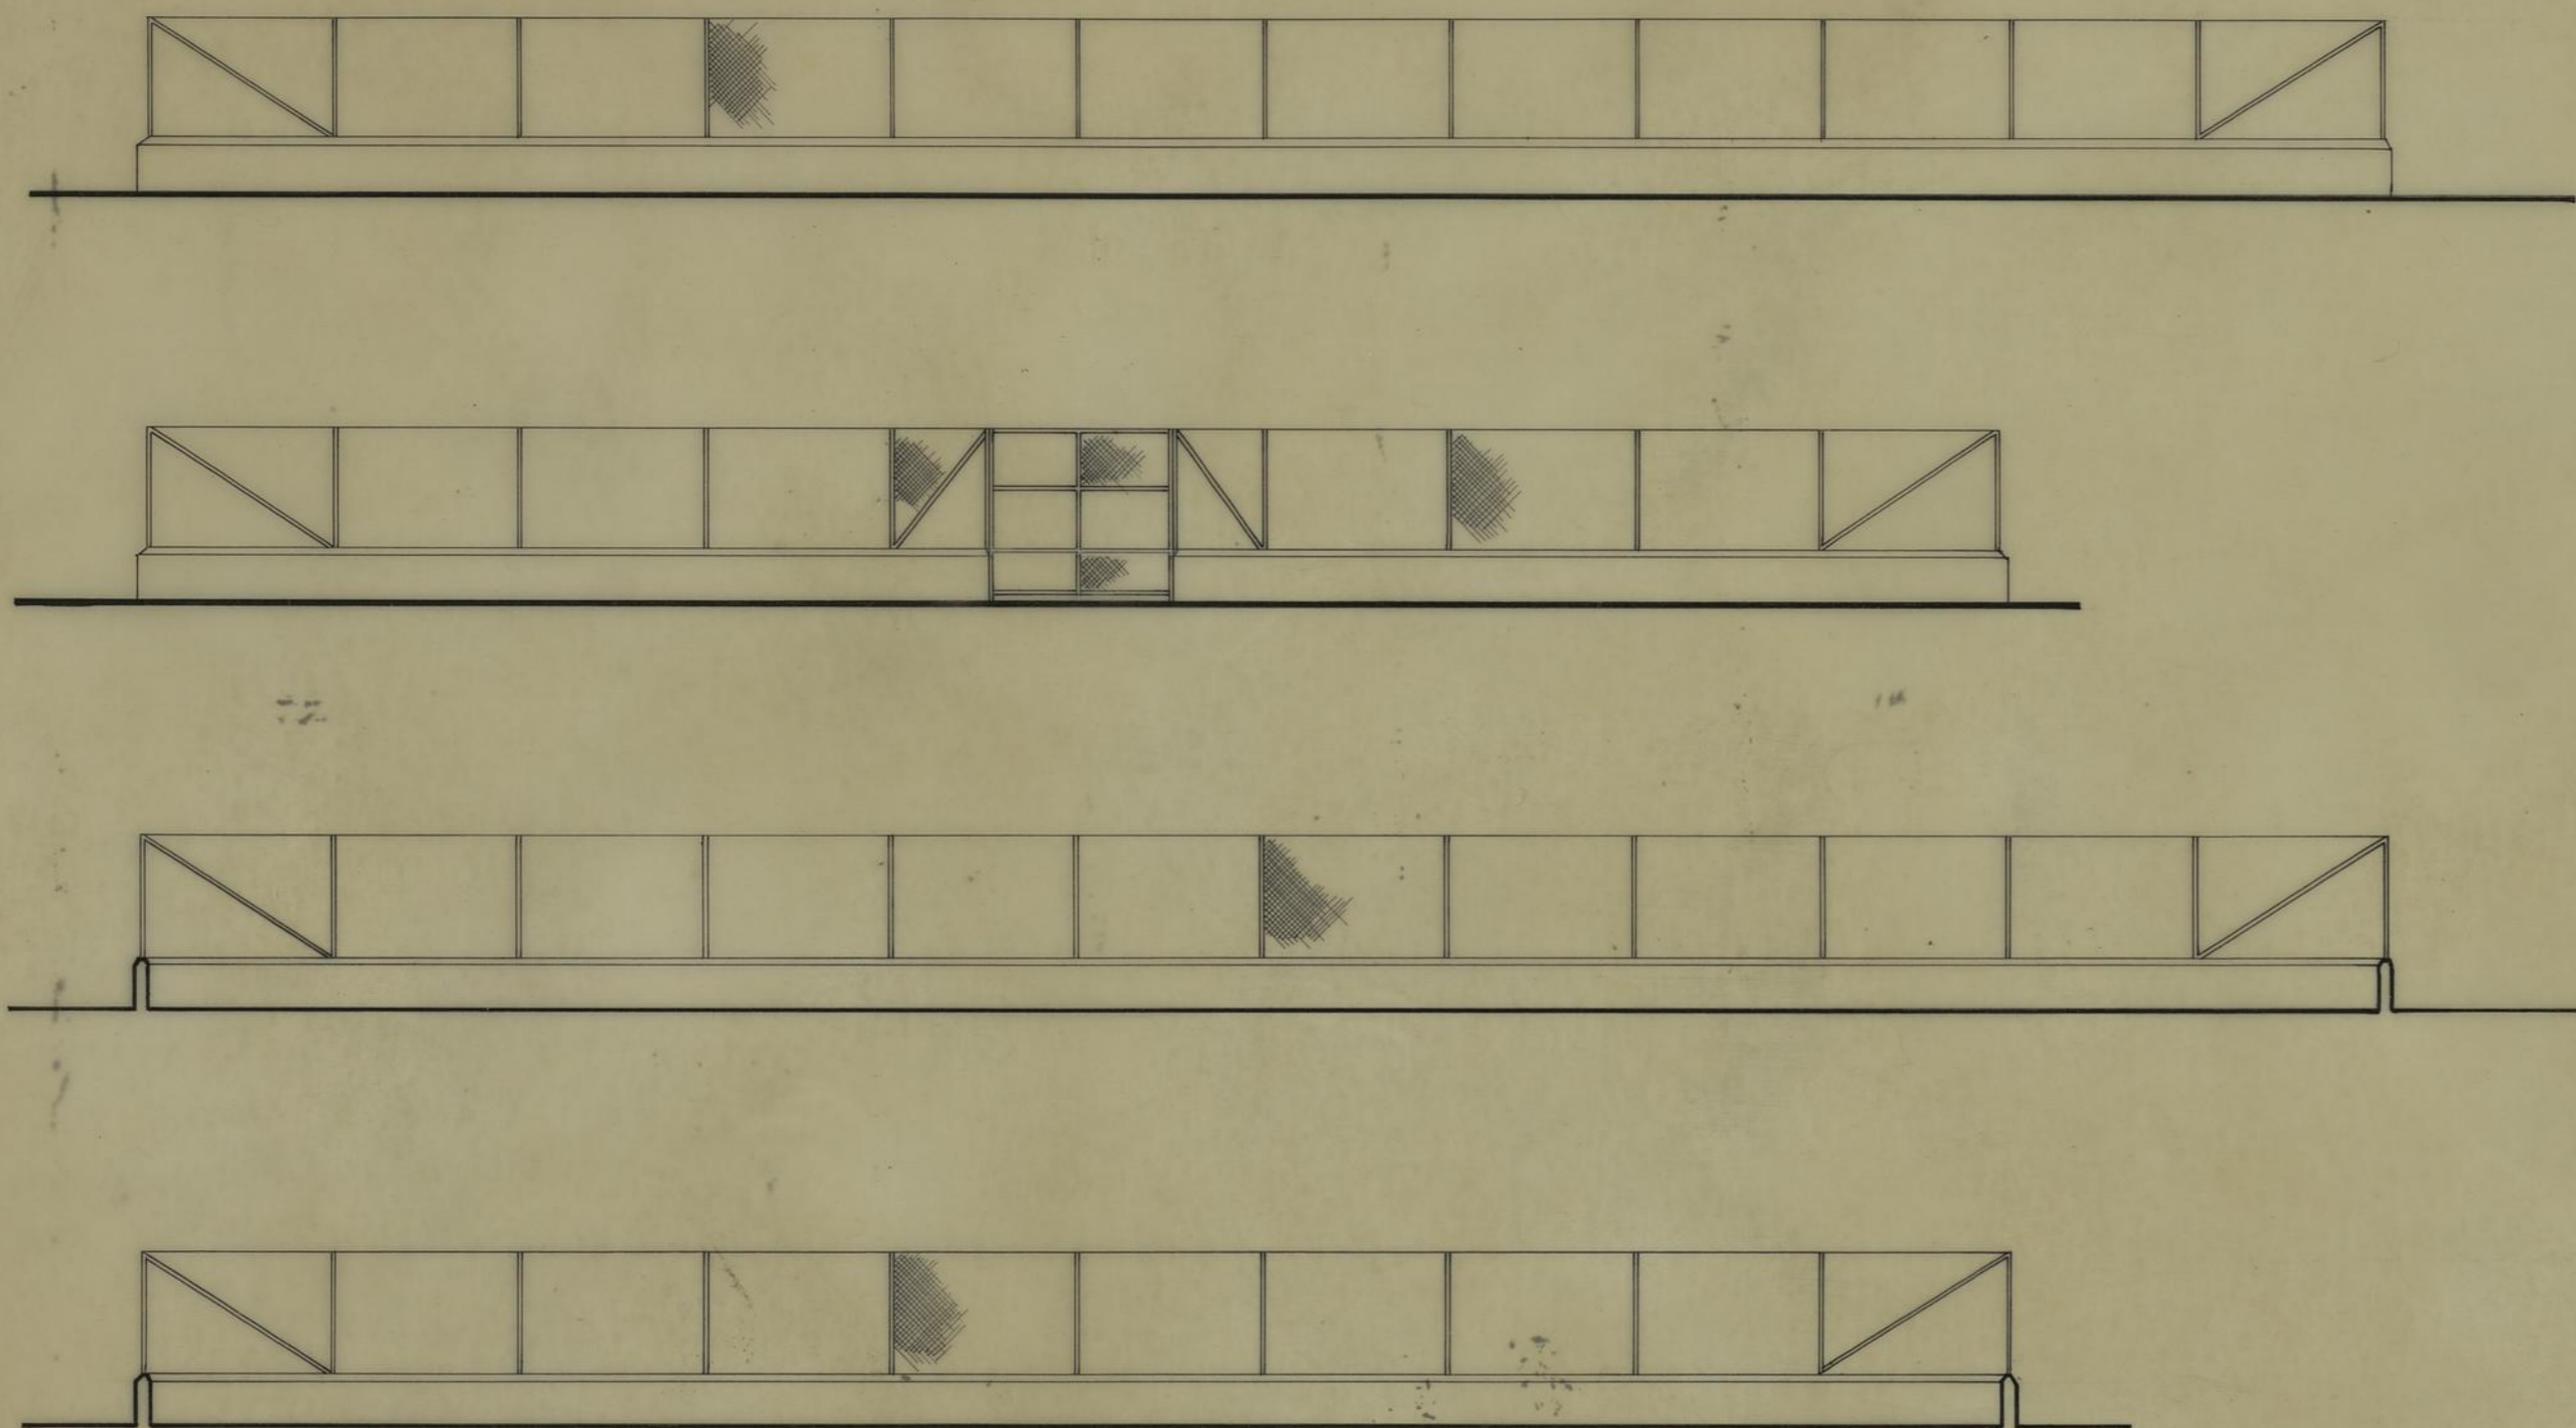

PARQUE INFANTIL BAIRRO DE CONTUMIL ARQUITECTURA		CAMARA MUNICIPAL DO PORTO DIRECÇÃO DOS SERVIÇOS DE OBRAS D. C. C.
ALÇADOS E PORMENOR DO SUPORTE DA REDE		DESENHO N.º 3
ESCALAS 1/100 e 1/10		ANULADO SUBSTITUÍDO
CHEFE. <i>[Signature]</i>	DESENHOU. <i>[Signature]</i>	DATA OUTUBRO 1984
PROJECTOU. <i>[Signature]</i>		

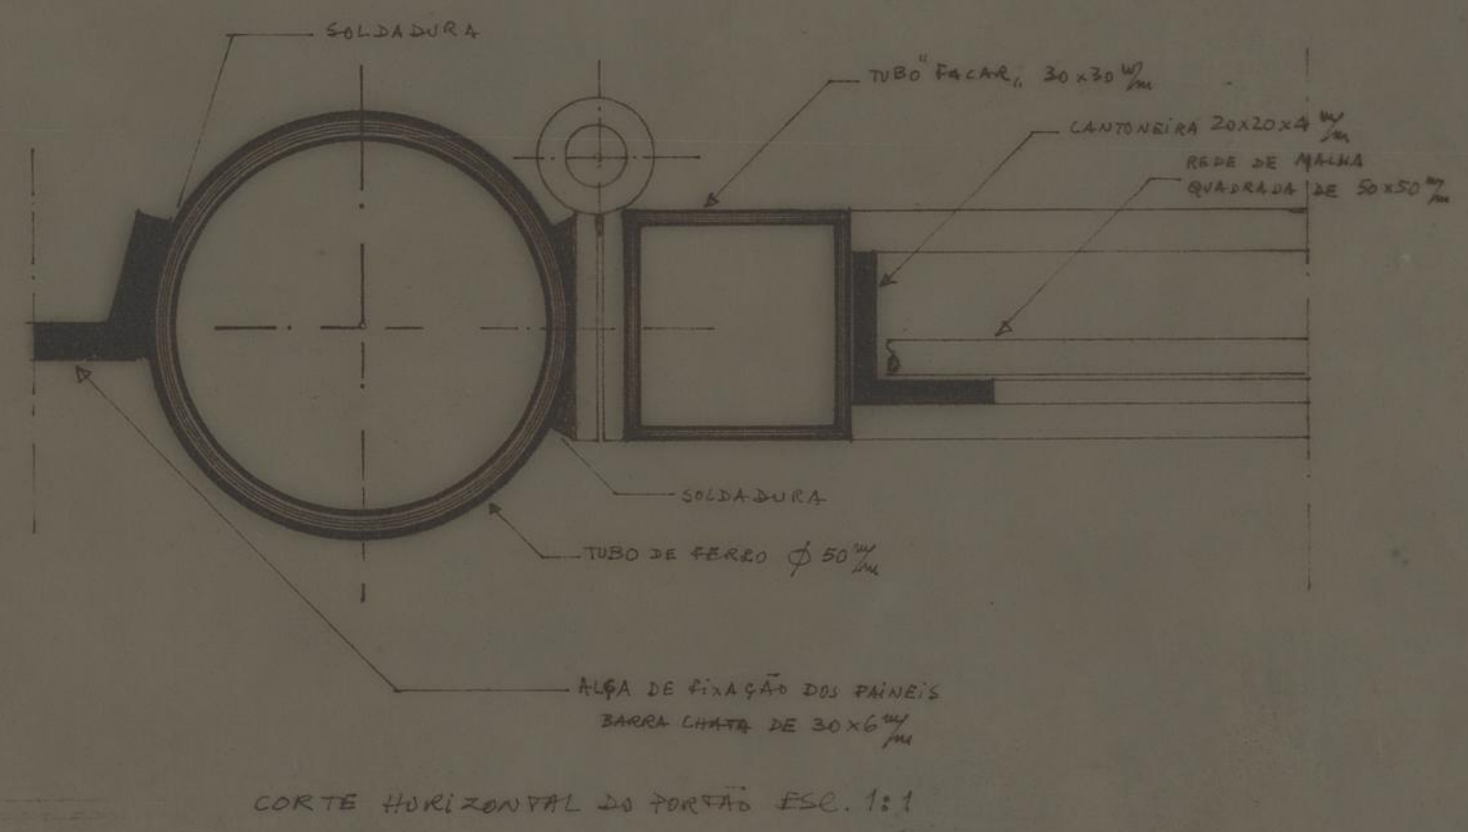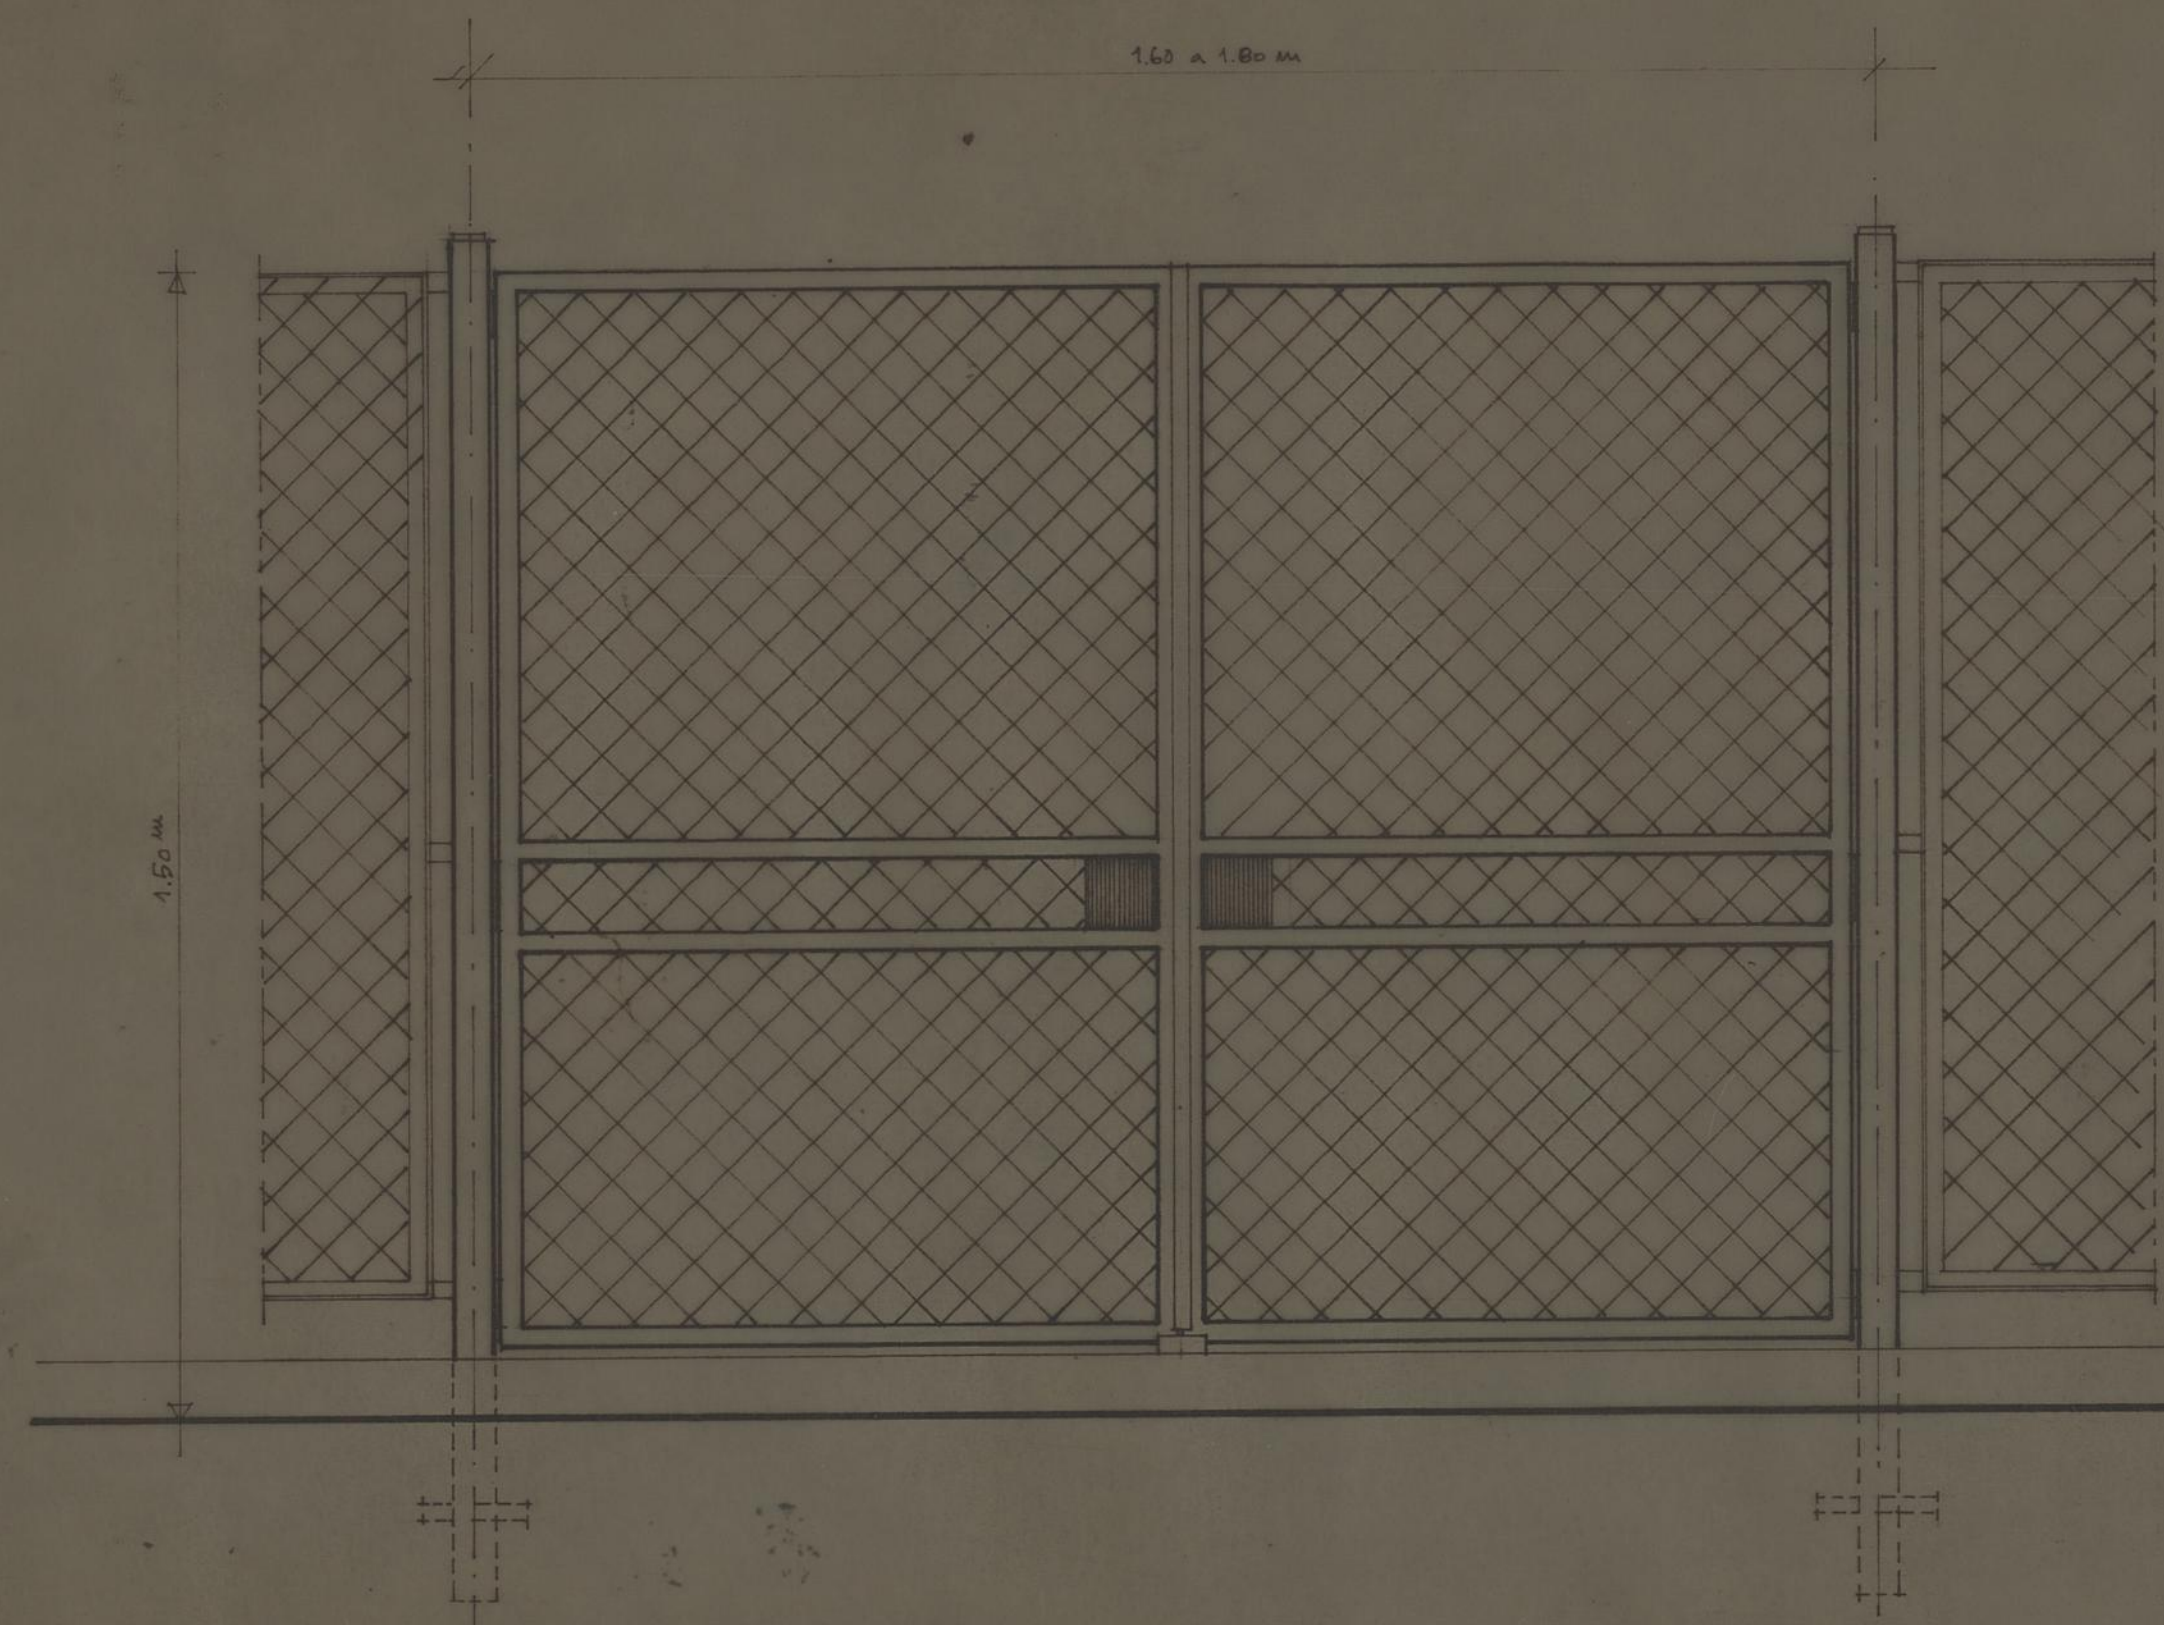


GRUPO DE MORADIAS POPULARES DE CONTUMIL		CAMARA MUNICIPAL DO PORTO	
PORMENORES		DIRECÇÃO DOS SERVIÇOS DE HABITAÇÃO	
PORTA DE VEDAÇÃO DO PARQUE INFANTIL		REPARTIÇÃO DE CONSTRUÇÃO DE CASAS	
O ENG. CHEFE,	DESENHOU,	DESENHO N.º	
	PROJECTOU,	ESCALAS	1/1
		ANULADO	
		SUBSTITUÍDO	
		DATA JUNHO DE 1977	

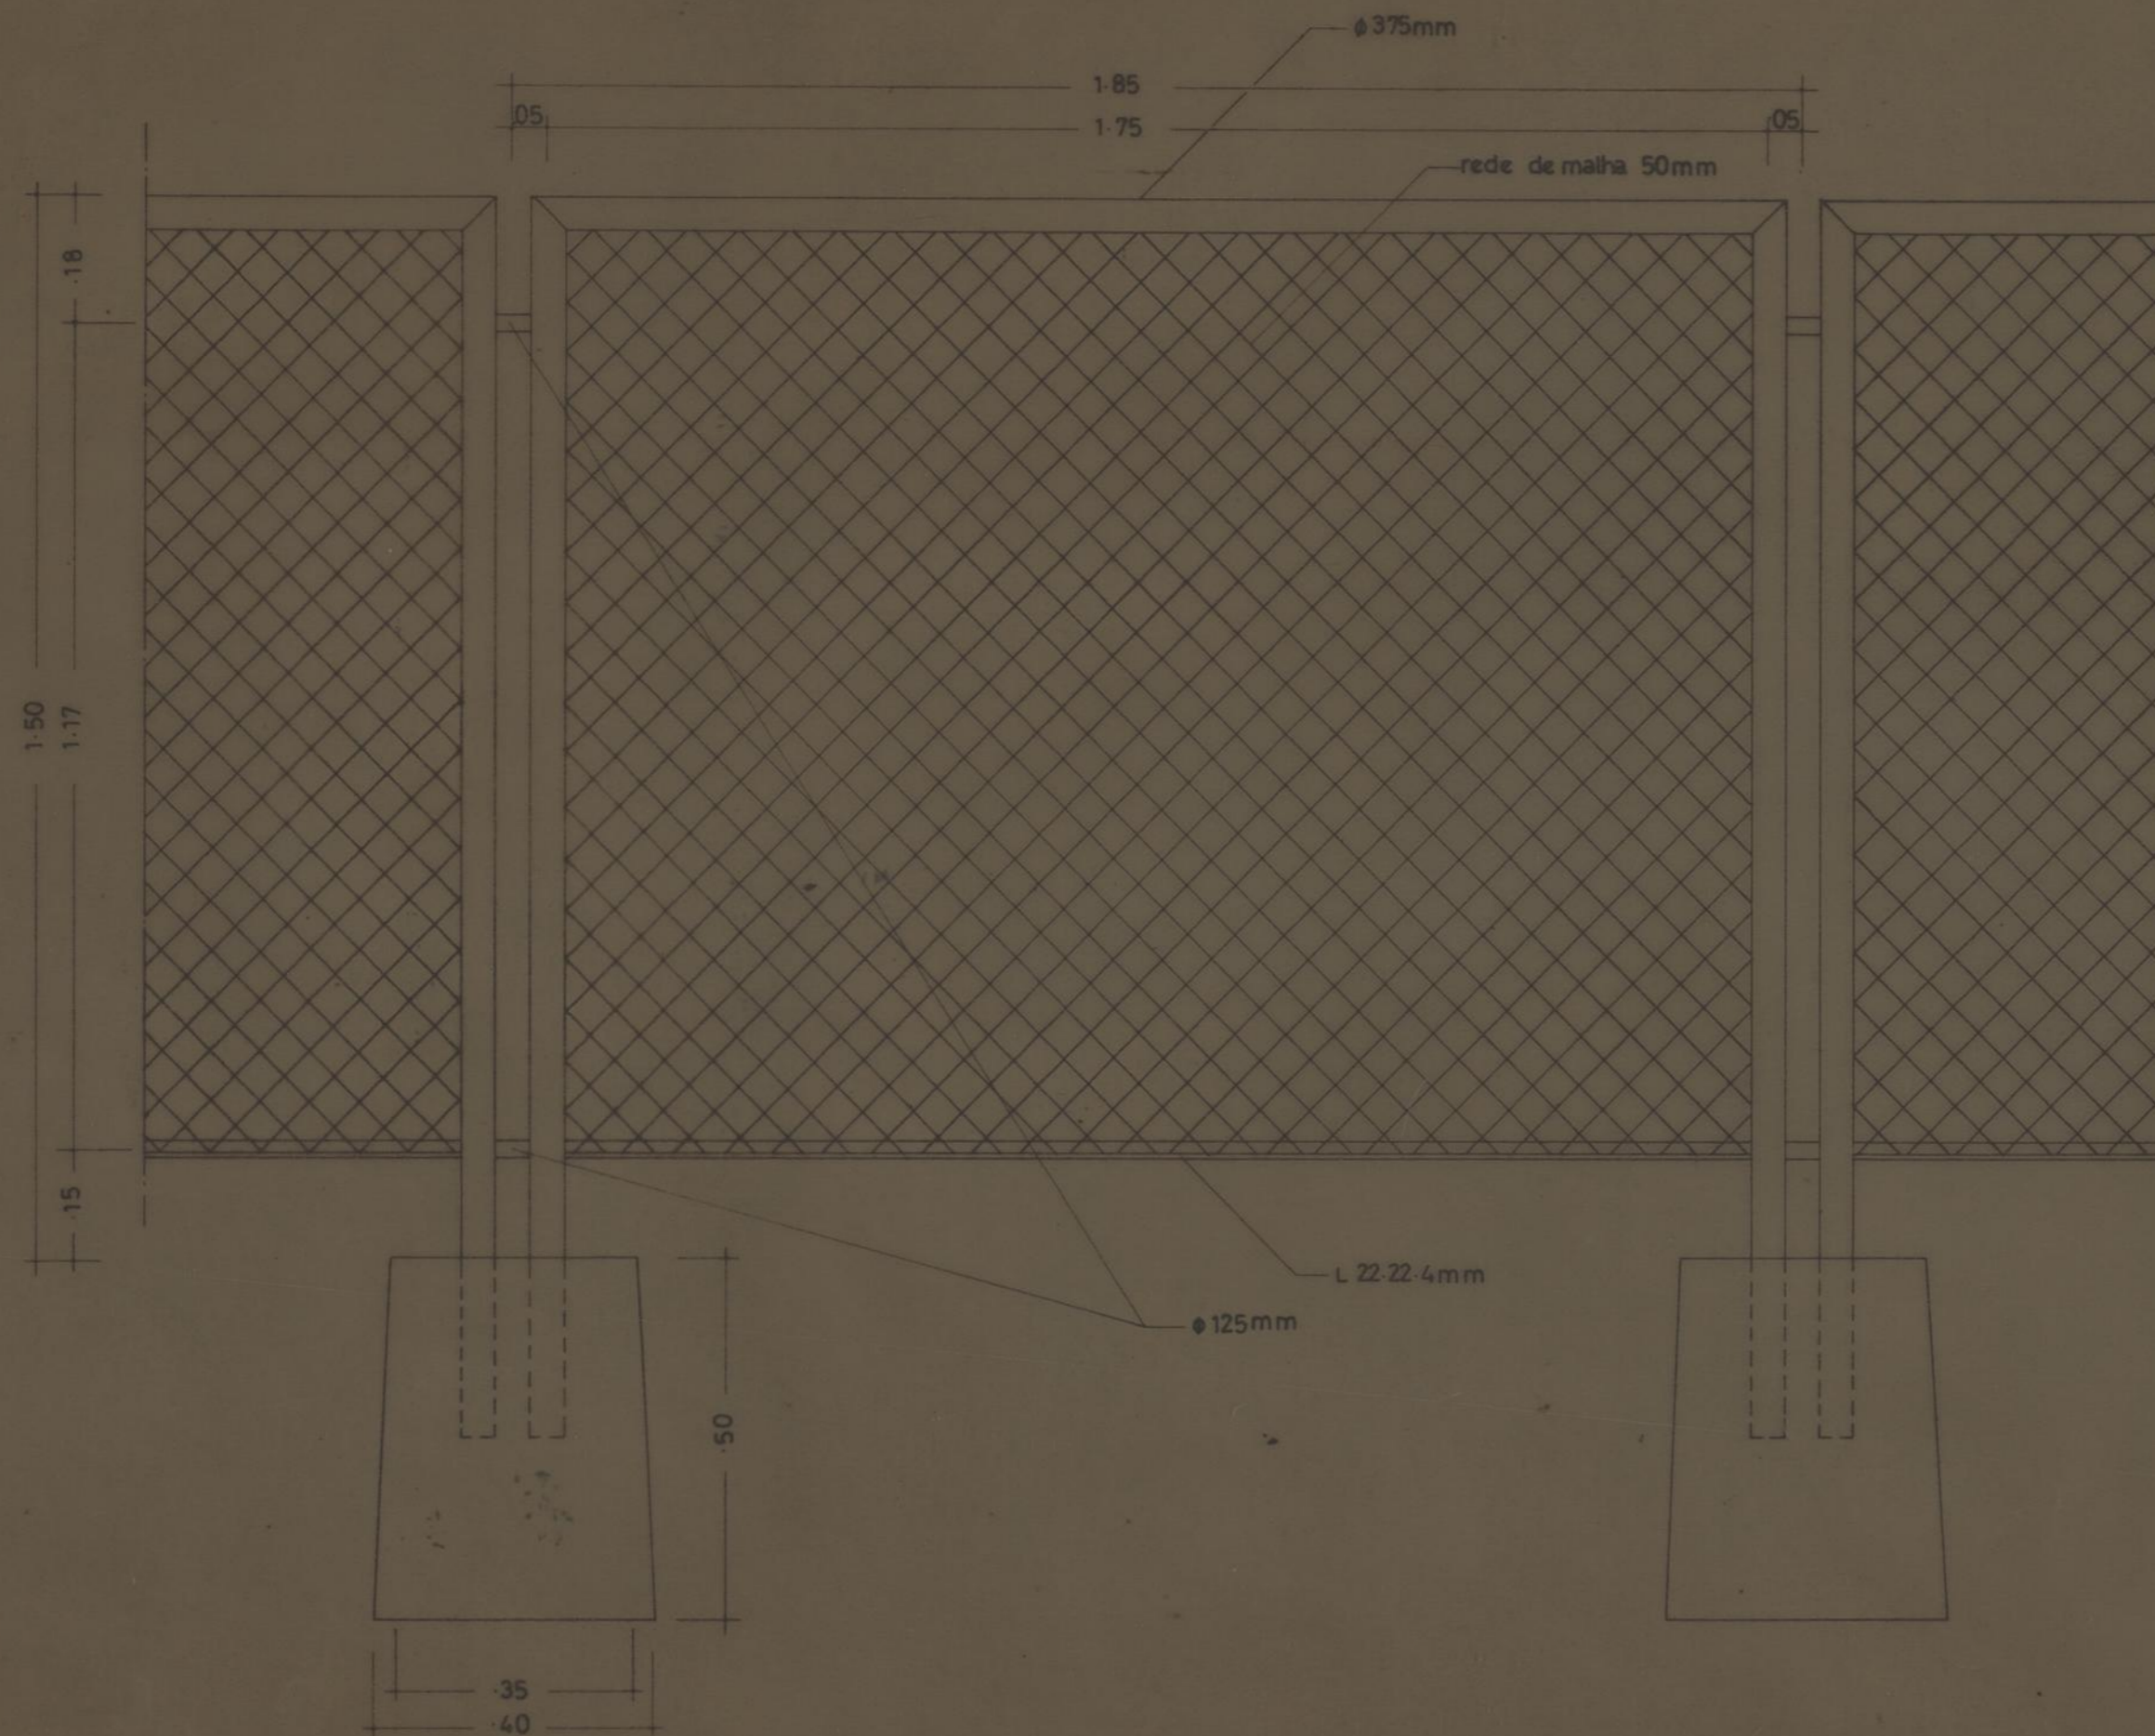

GRUPO DE MORÁDIAS POPULARES DE CONTUMIL		CAMARA MUNICIPAL DO PORTO	
PORMENOR		DIRECÇÃO DOS SERVIÇOS DE HABITAÇÃO REPARTIÇÃO DE CONSTRUÇÃO DE CASAS	
PARQUE INFANTIL		DESENHO N.º	2
		ESCALAS	1/10
o ENG. CHEFE	DESENHOU, <i>N. A. Oliveira</i>	ANULADO	
	PROJECTOU, <i>[Signature]</i>	SUBSTITUÍDO	
		DATA	MÁIO 1976



PARQUE INFANTIL BAIRRO DE CONTUMIL ARQUITECTURA		CAMARA MUNICIPAL DO PORTO DIRECÇÃO DOS SERVIÇOS DE OBRAS D. C. C.
PLANTA DE LOCALIZAÇÃO		DESENHO N.º 1
O CHEFE, <i>[Signature]</i>		ESCALAS 1/500
DESENHOU, <i>[Signature]</i> PROJECTOU, <i>[Signature]</i>		ANULADO SUBSTITUÍDO
		DATA NOVEMBRO 1984

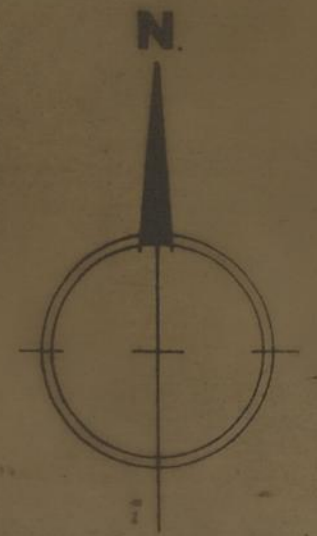

MORADIAS DO TIPO 2 - 16
MORADIAS DO TIPO 3 - 48
TOTAL - 64

GRUPO DE MORADIAS POPULARES (Ampliação) DE CONTUMIL		CAMARA MUNICIPAL DO PORTO	
URBANIZAÇÃO		DIREÇÃO DO SERVIÇO DE HABITAÇÃO	
PLANTA TOPOGRÁFICA		DESENHO Nº 2	
O ENG. CHEFE		ESCALA 1:500	
DESENHADO		ANULADO	
PROJETADO		SUBSTITUÍDO	
		5.º NOVEMBRO 1974	