



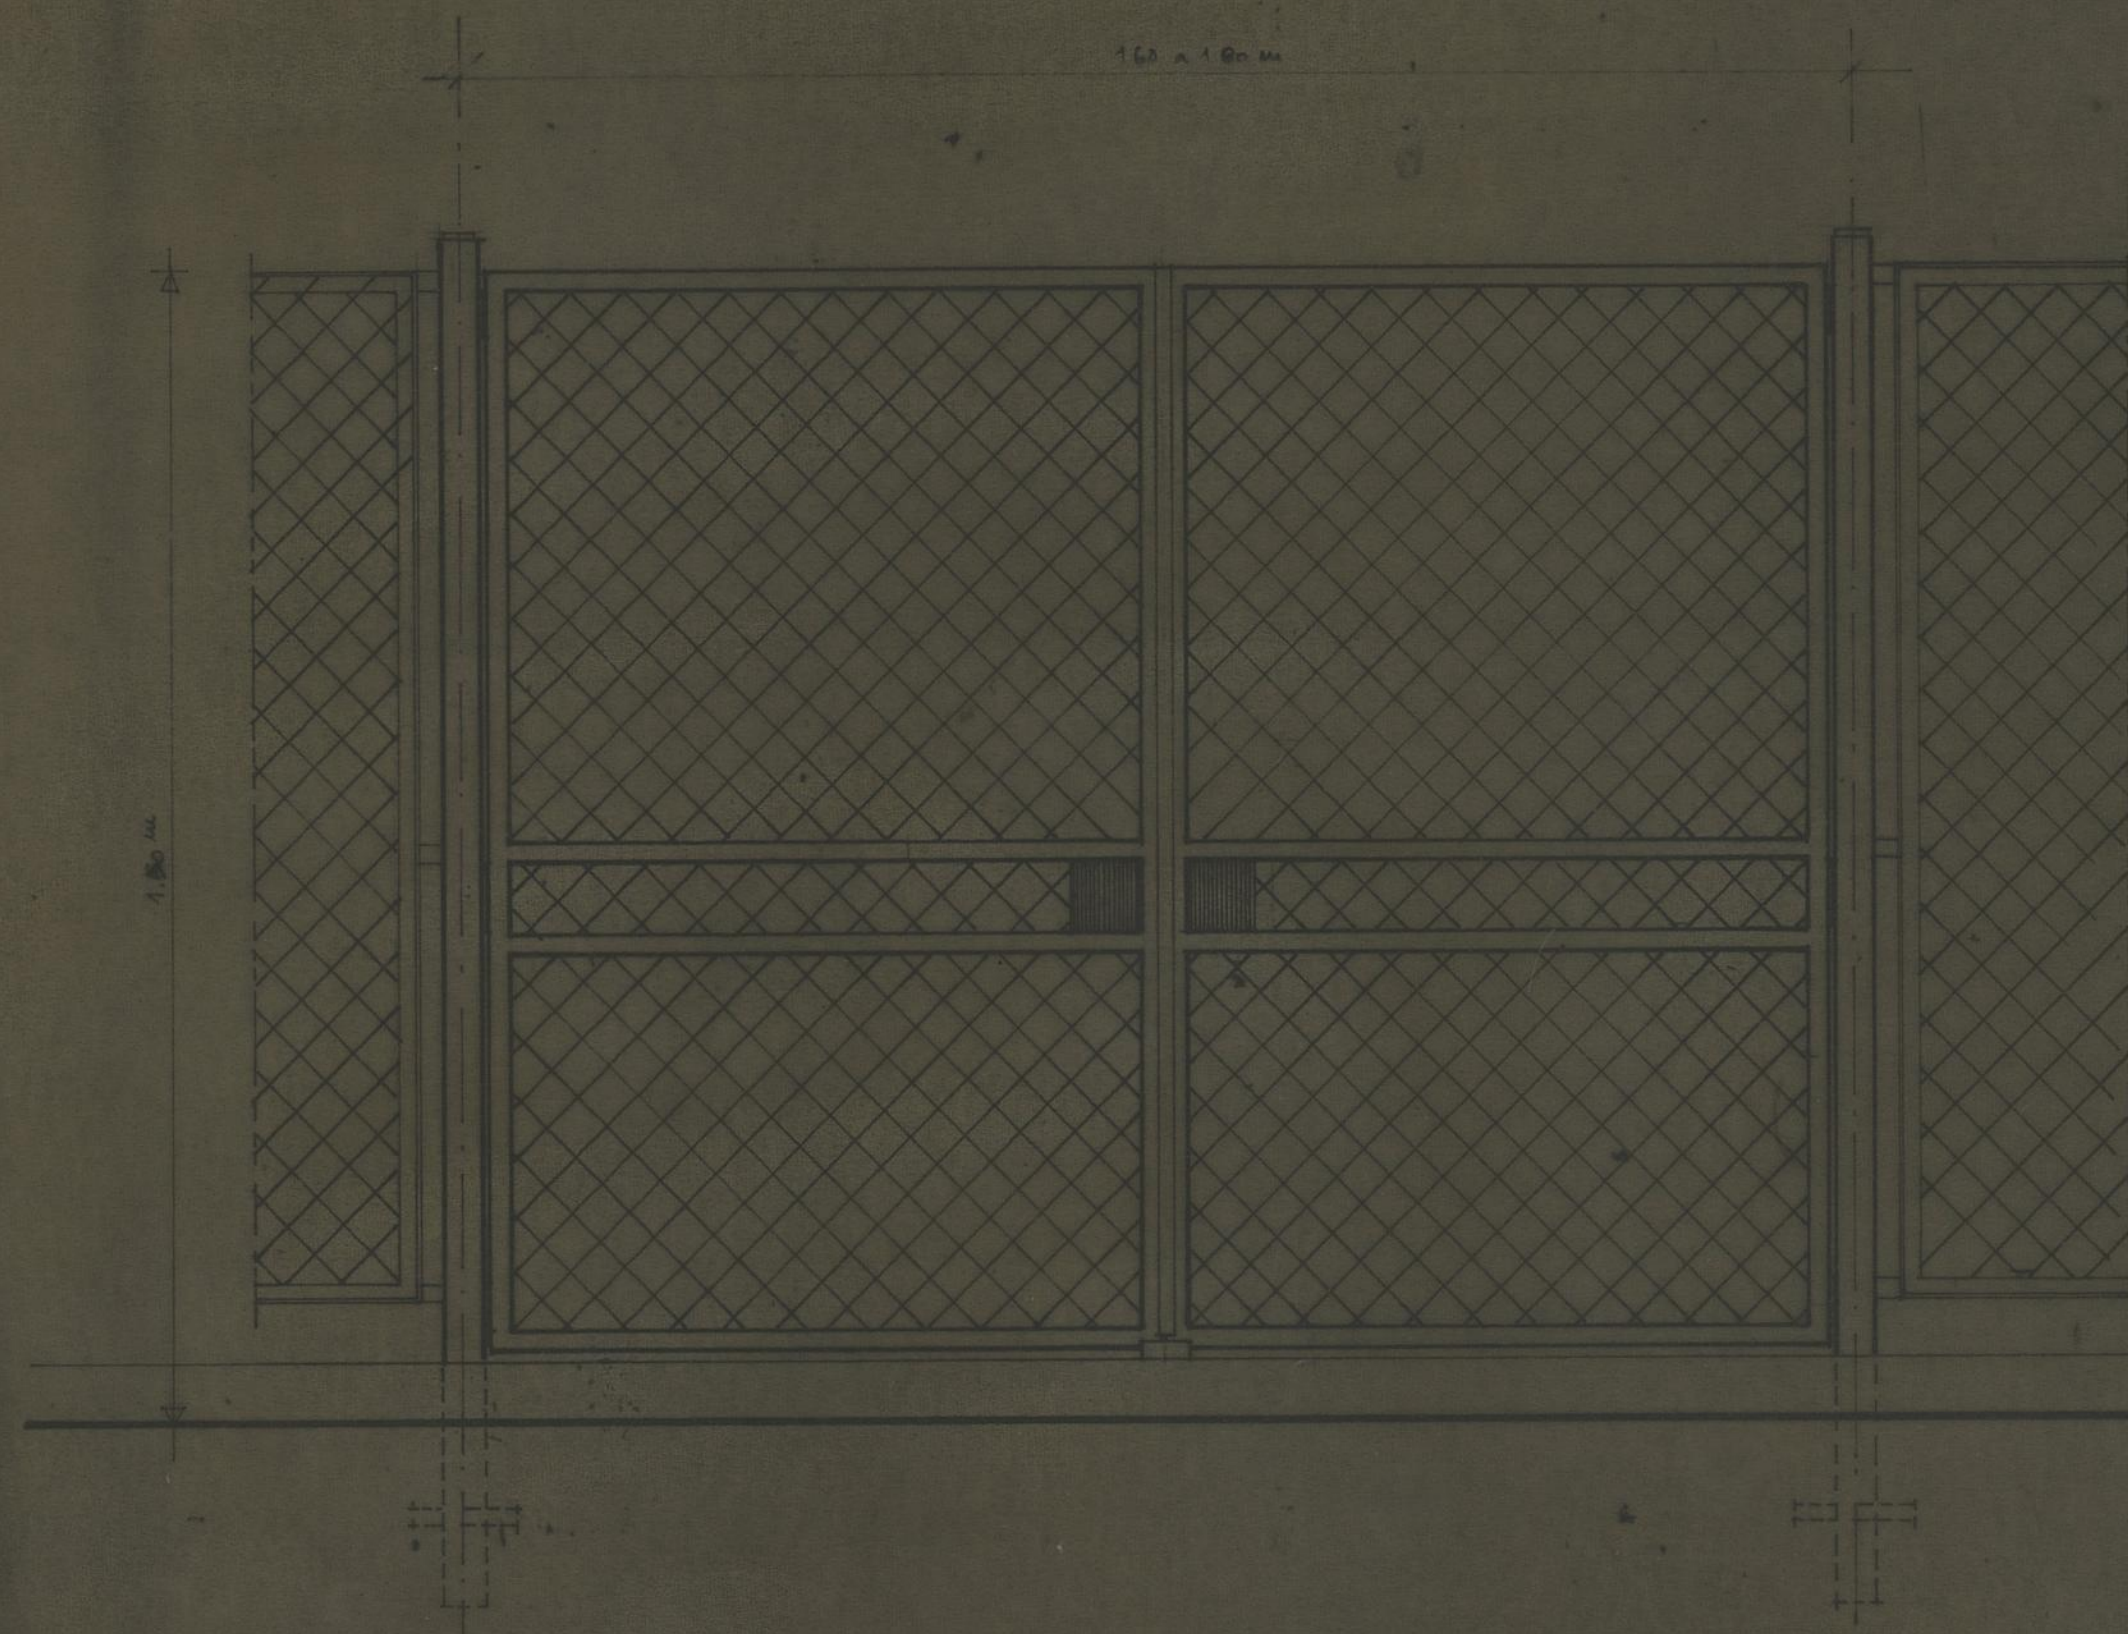


ALÇADO DO PORTÃO DO PARQUE INFANTIL ESC. 1:10

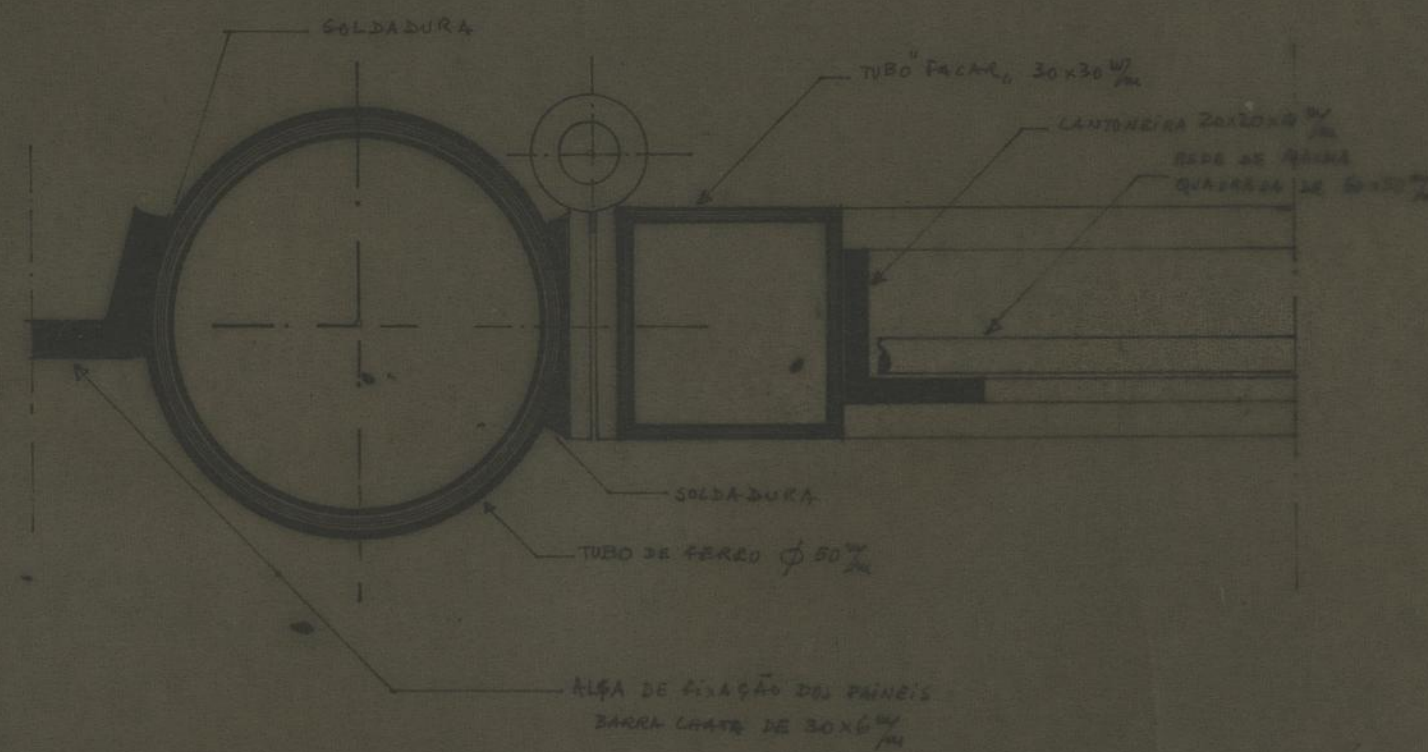


CORTE HORIZONTAL DO PORTÃO ESC. 1:1









GRUPO DE MORADIAS POPULARES DA CORUJEIRA		CAMARA MUNICIPAL DO PORTO	
PORMENORES		DIRECCAO DOS SERVICOS DE HABITACAO	
PORTA DE VEDACAO DO PARQUE INFANTIL		REPARTICAO DE CONSTRUCCAO DE CASAS	
O ENG. CHEFE	DESENHOU	DESENHO N.º	
	PROJECTOU	ESCALAS	1/1
		ANULADO	
		SUBSTITUICO	
		DATA	NOVEMBRO 1977

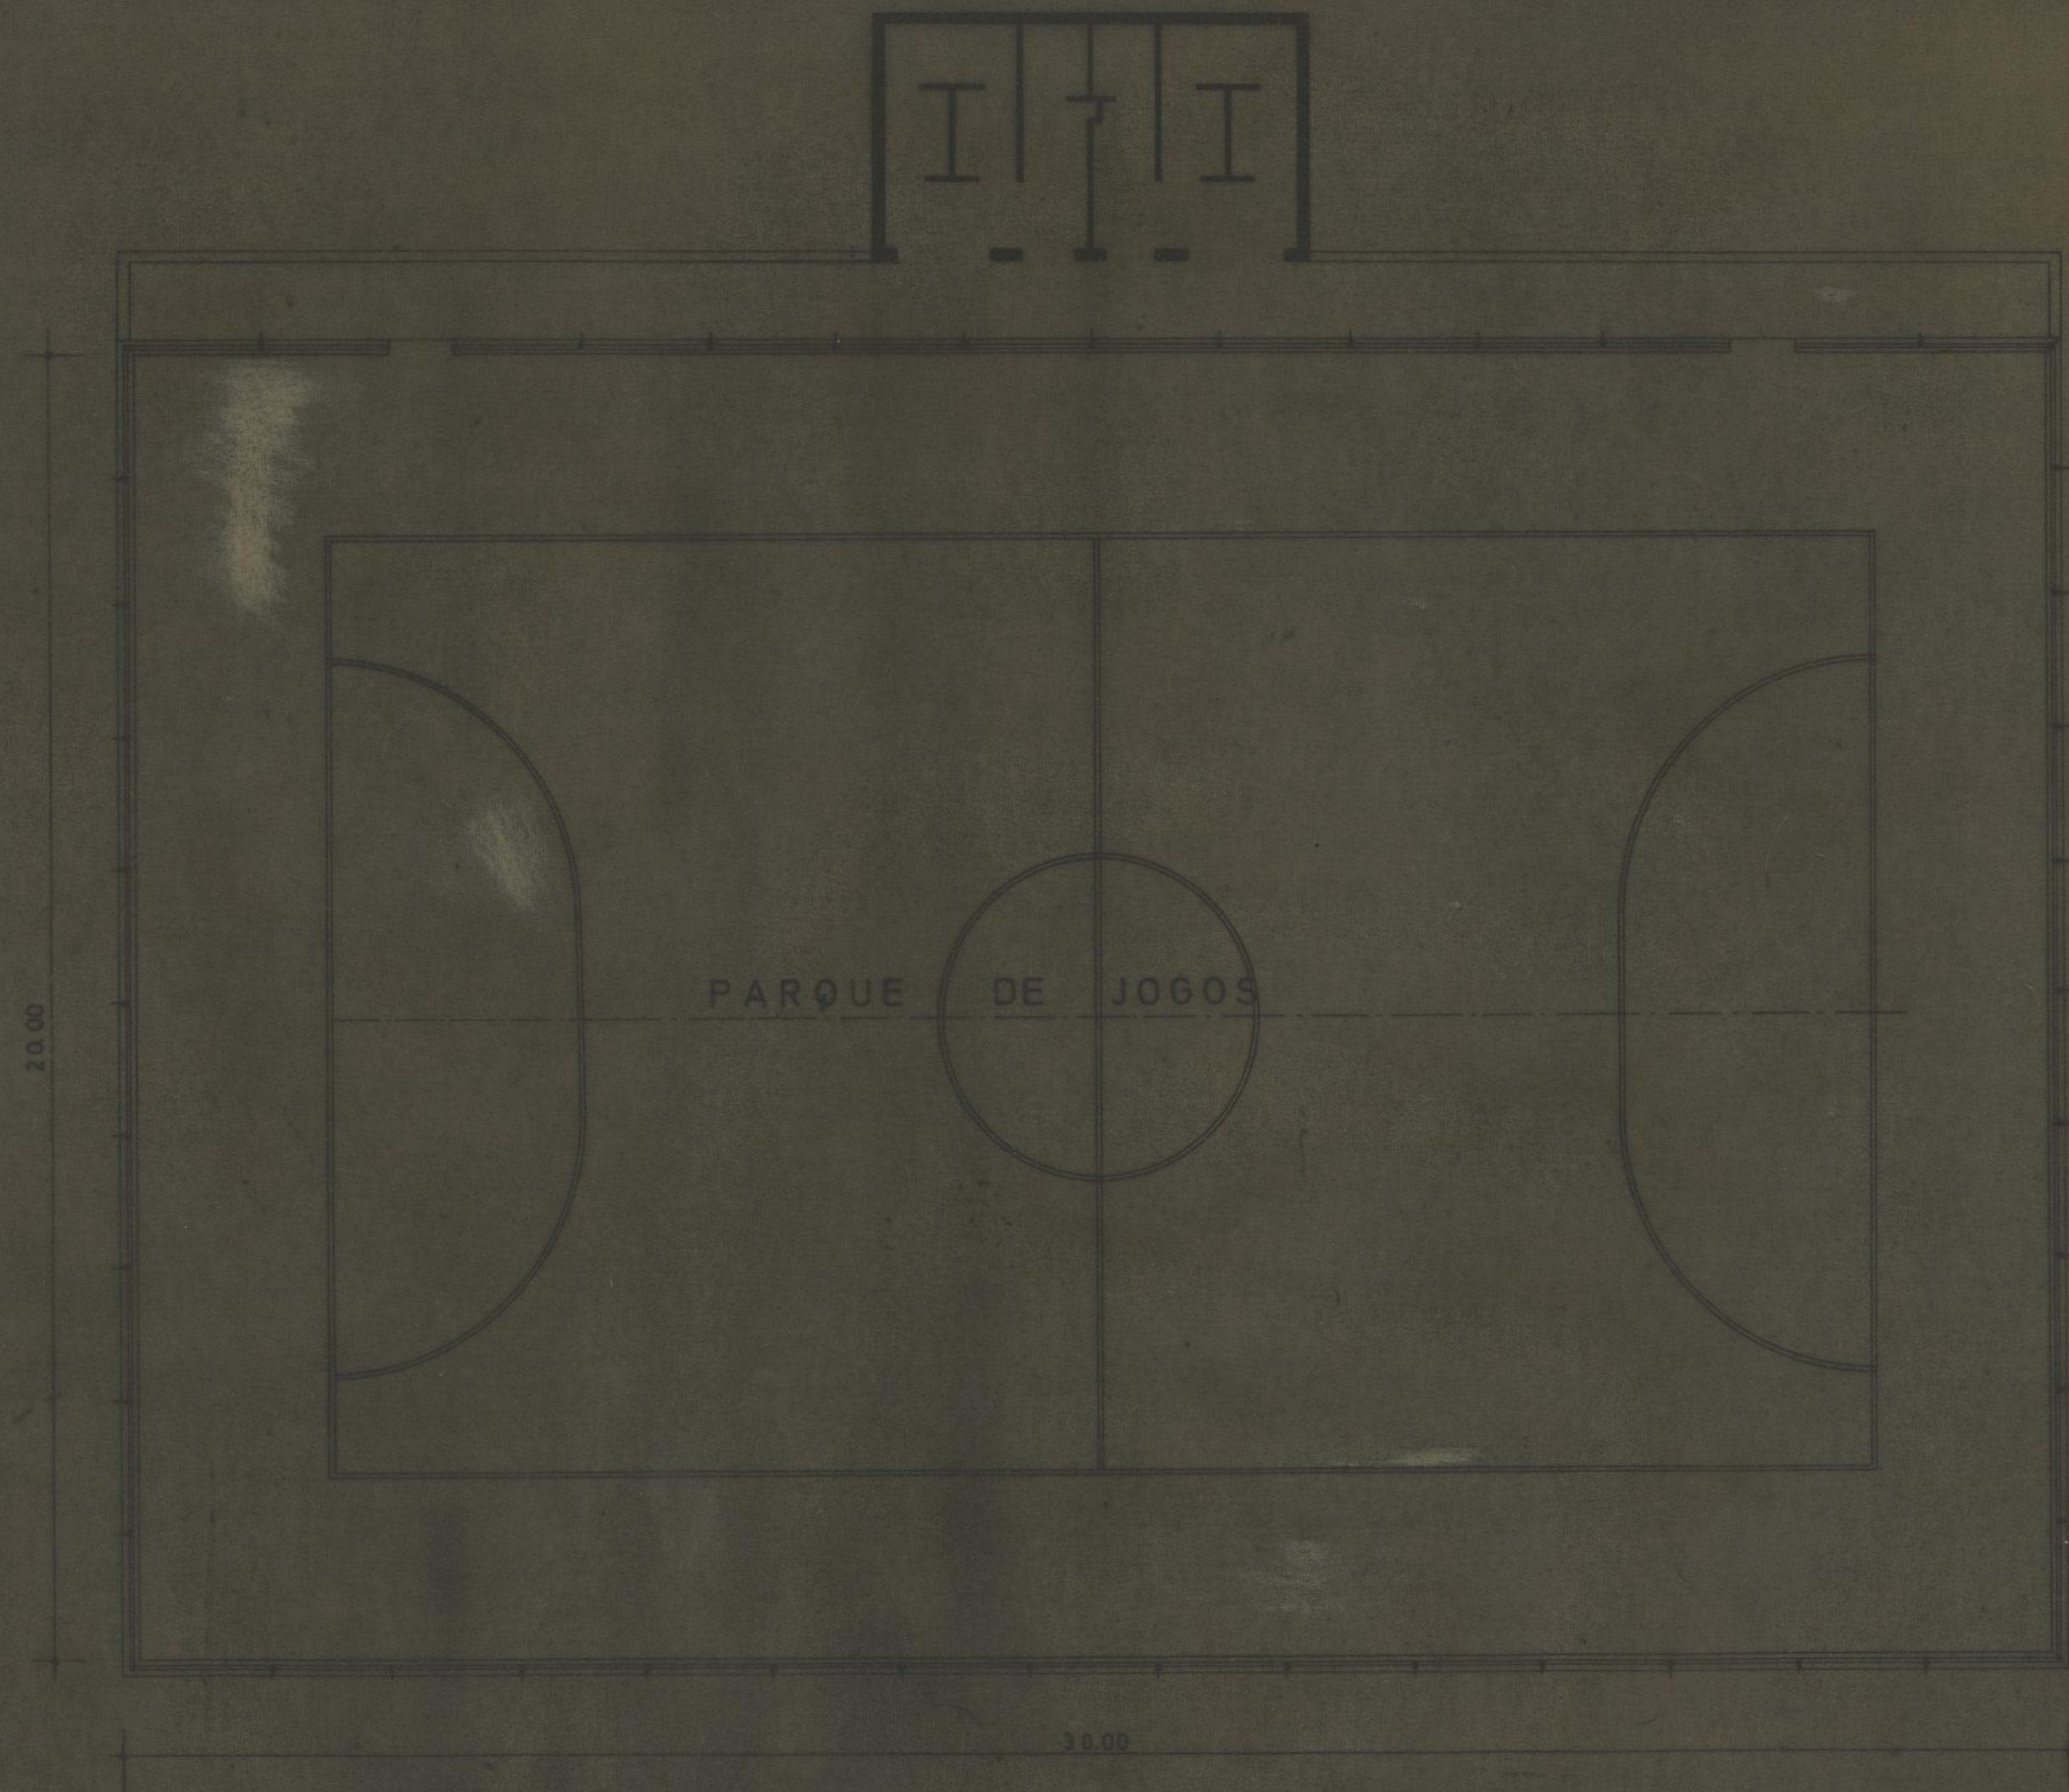

PLANTA

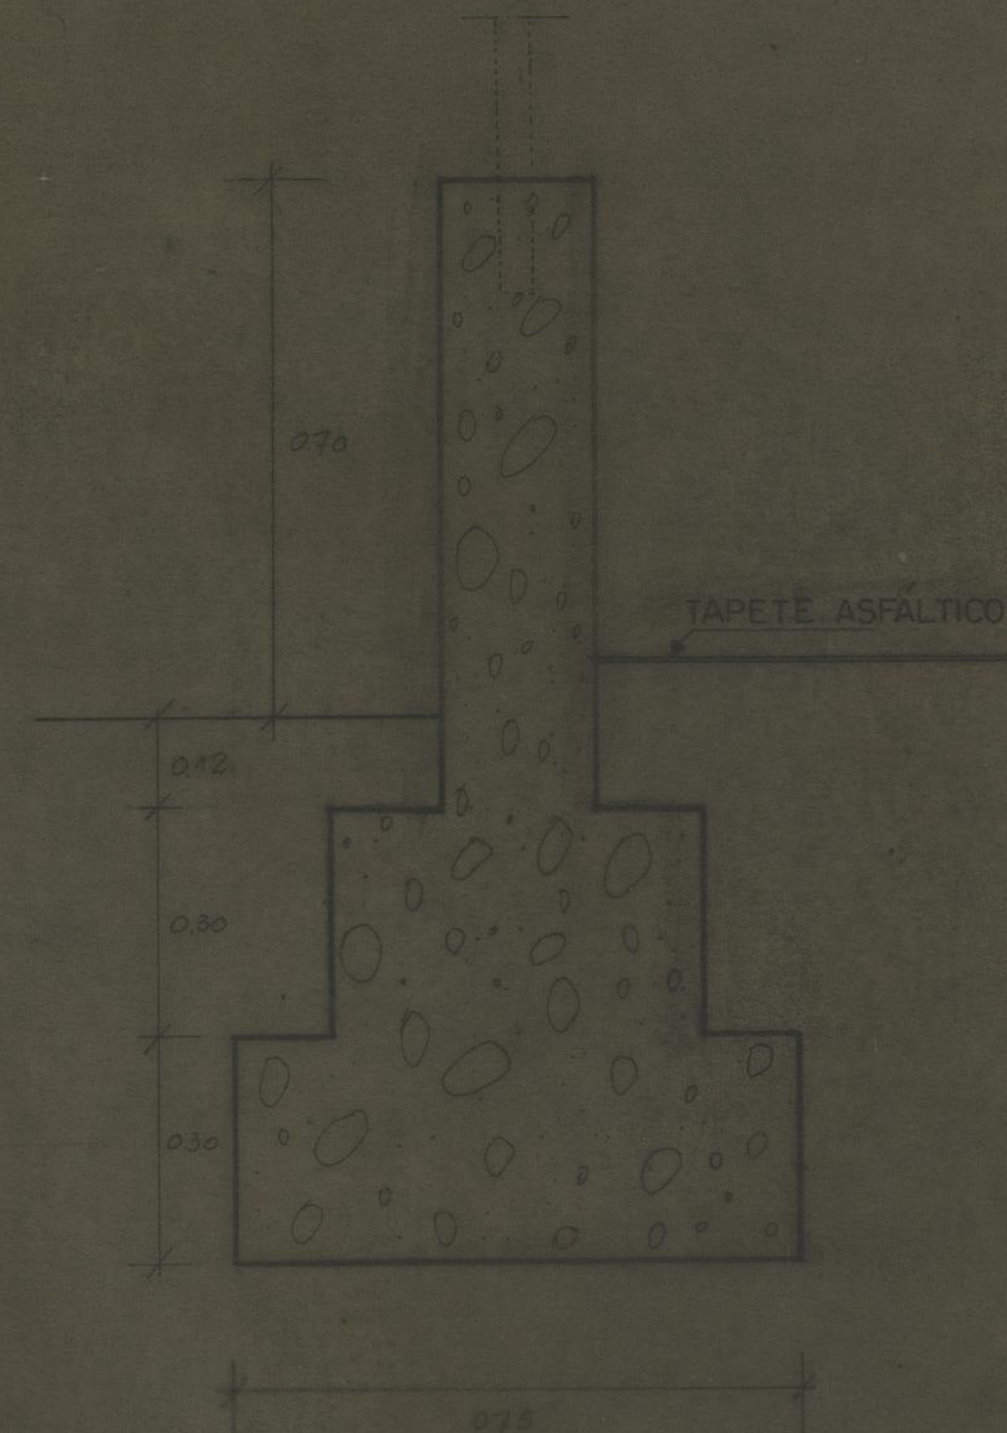

GRUPO DE MORADIAS POPULARES DA CORUJEIRA		CAMARA MUNICIPAL DO PORTO	
		DIRECCAO DOS SERVICOS DE HABITACAO	
PARQUE DE JOGOS TABELAS		DESENHO N.º	
		ESCALAS 1:100	
O ENG. CHEF.	DESENHOU <i>Fernando Vasconcelos</i>	ANULADO	
	PROJECTOU	SUBSTITUINDO	
		DATA NOVEMBRO 1977	

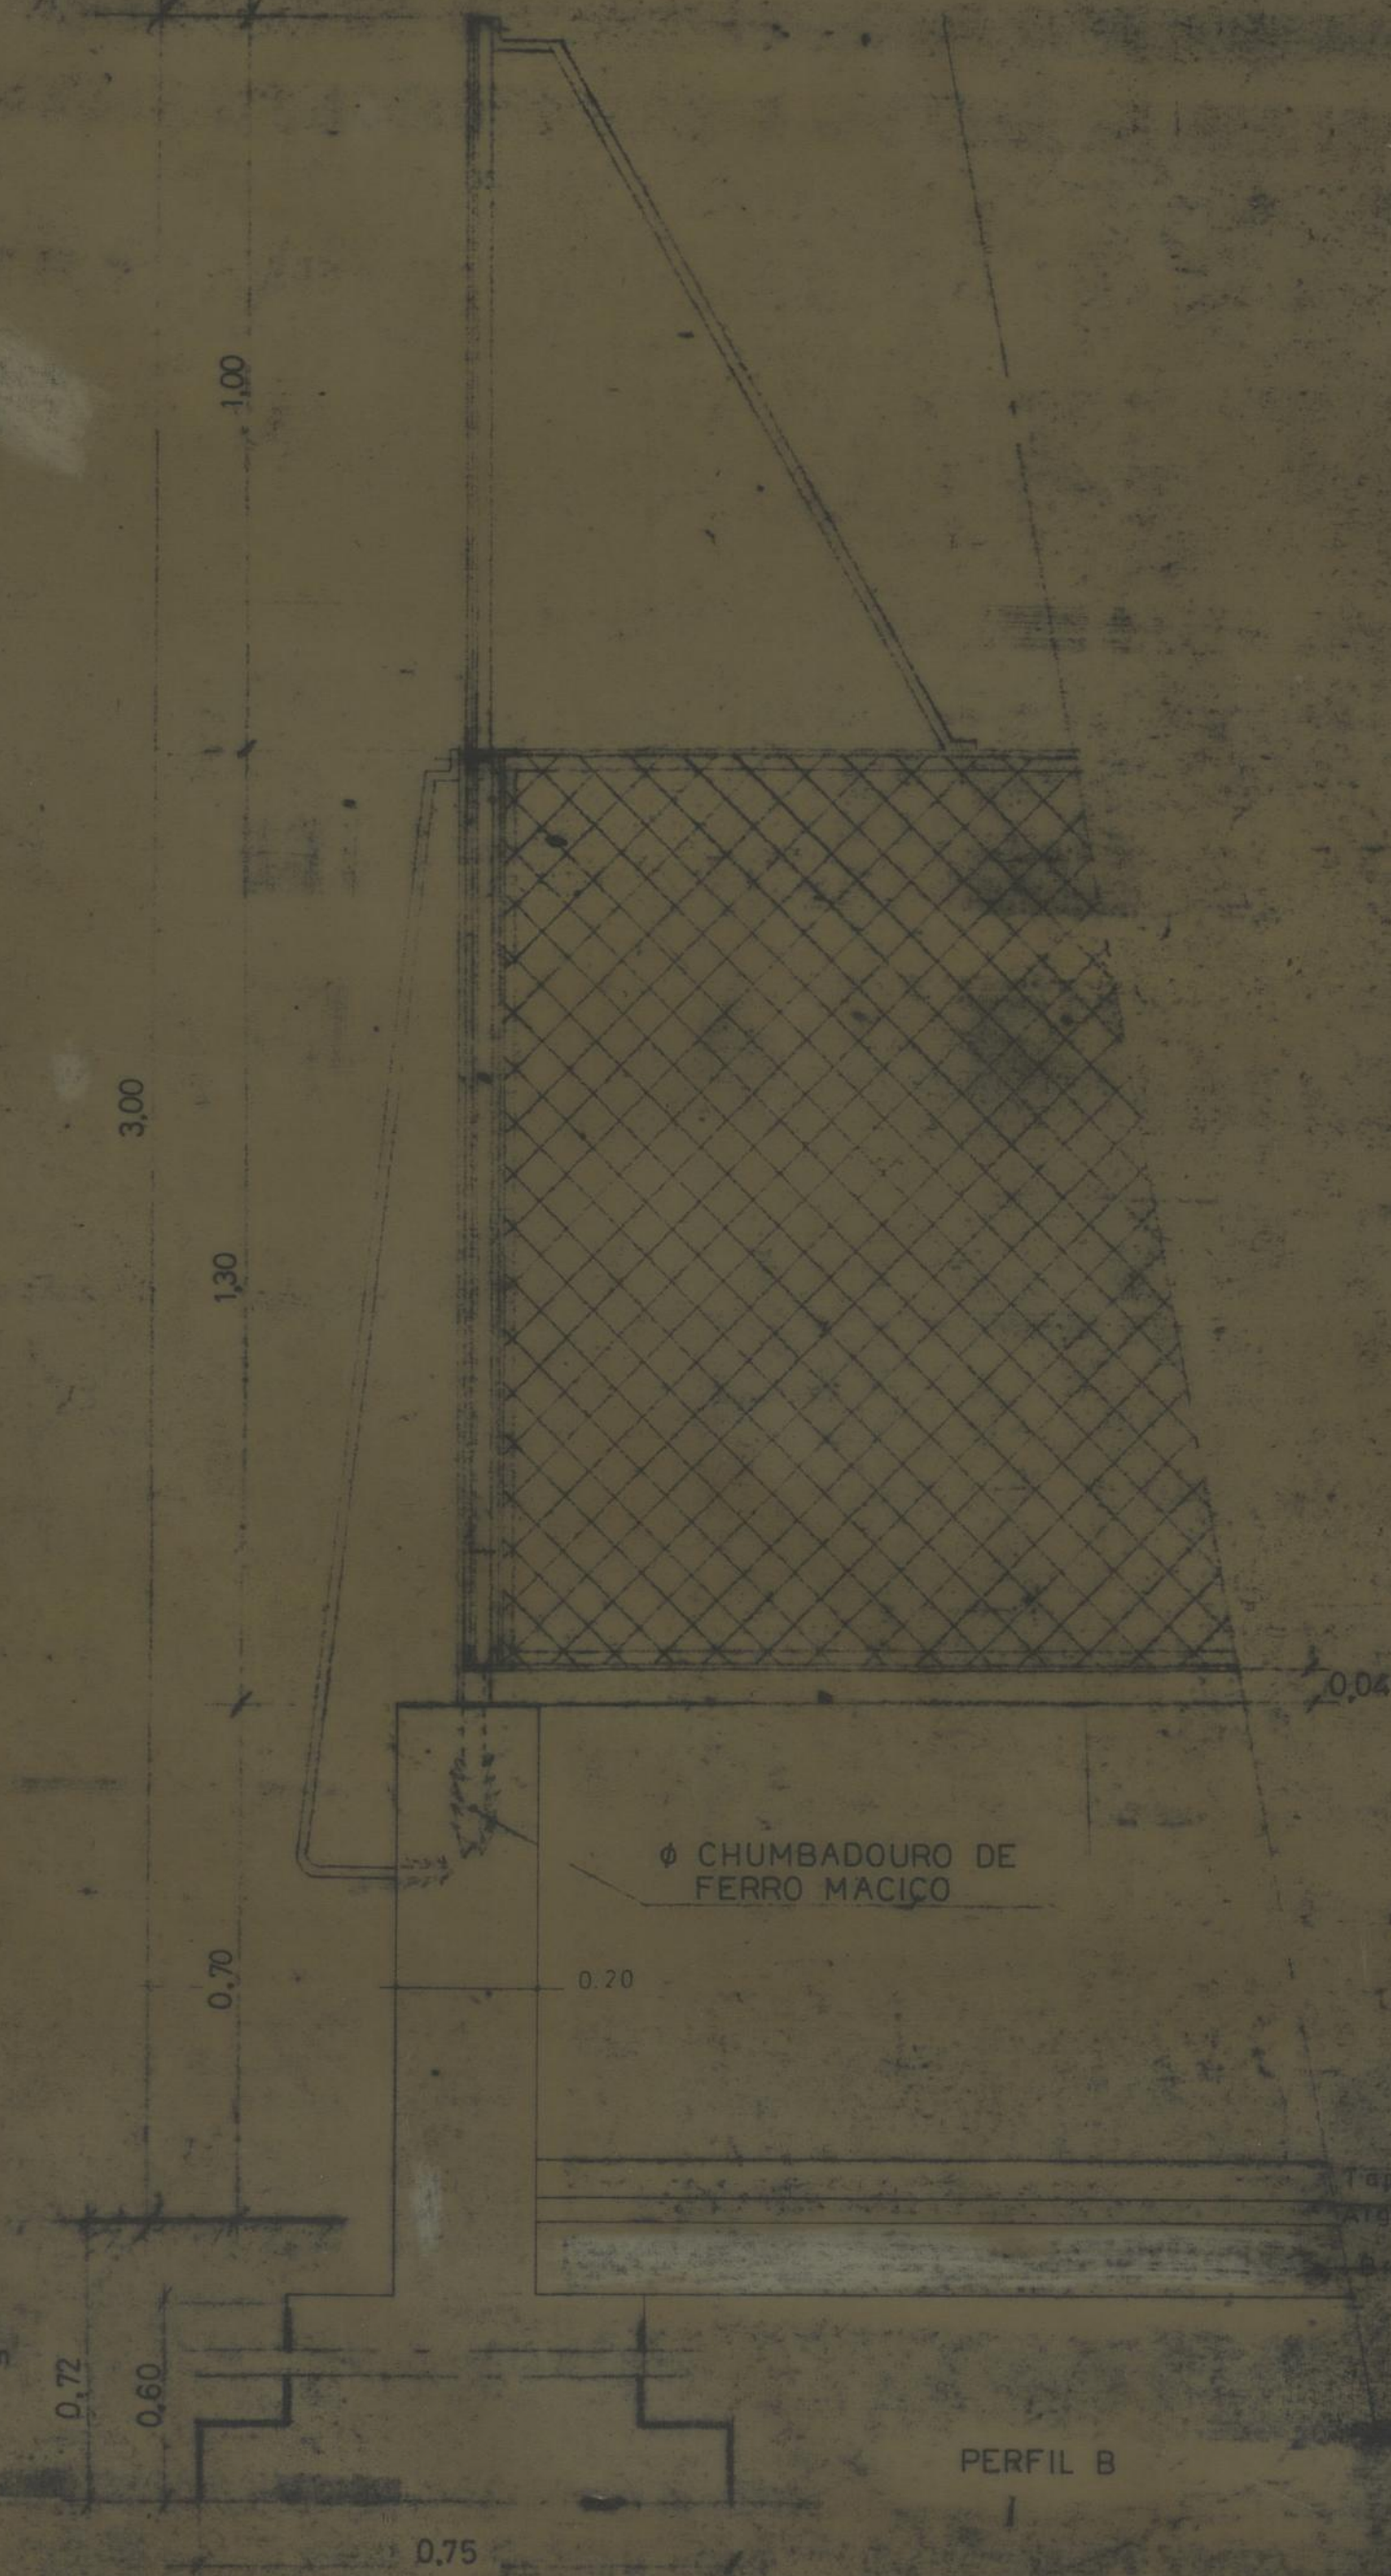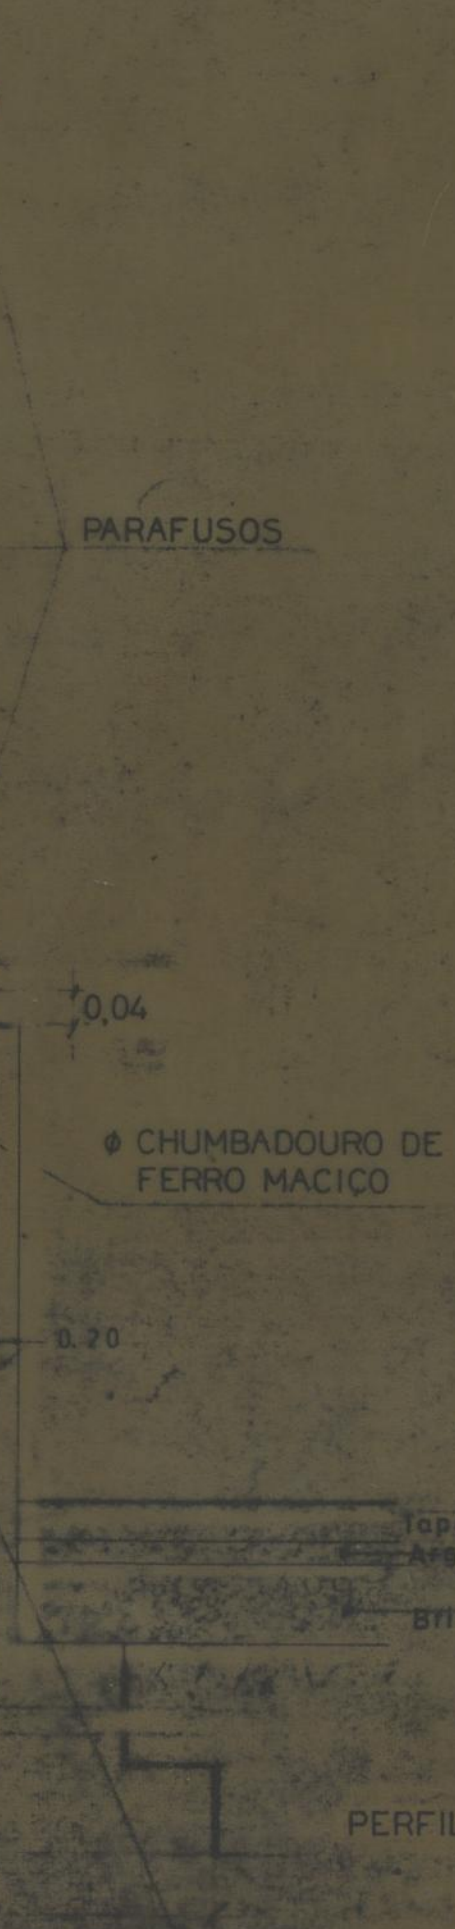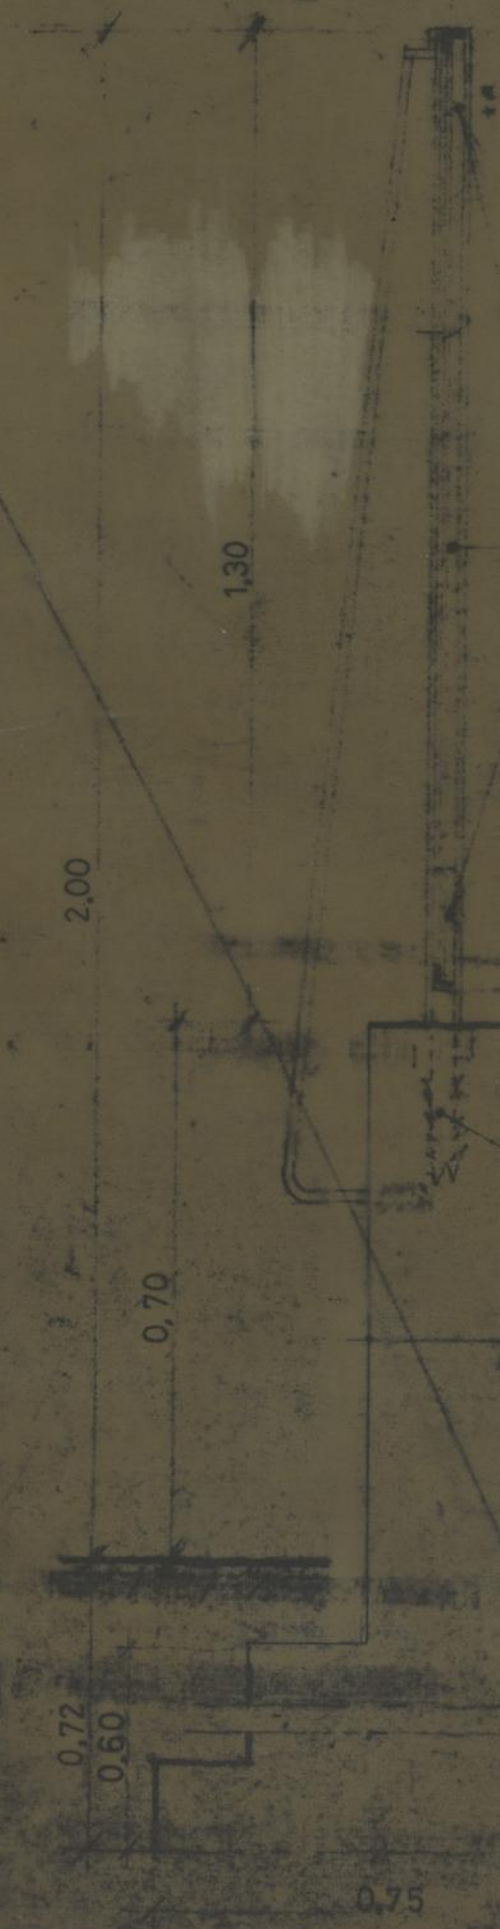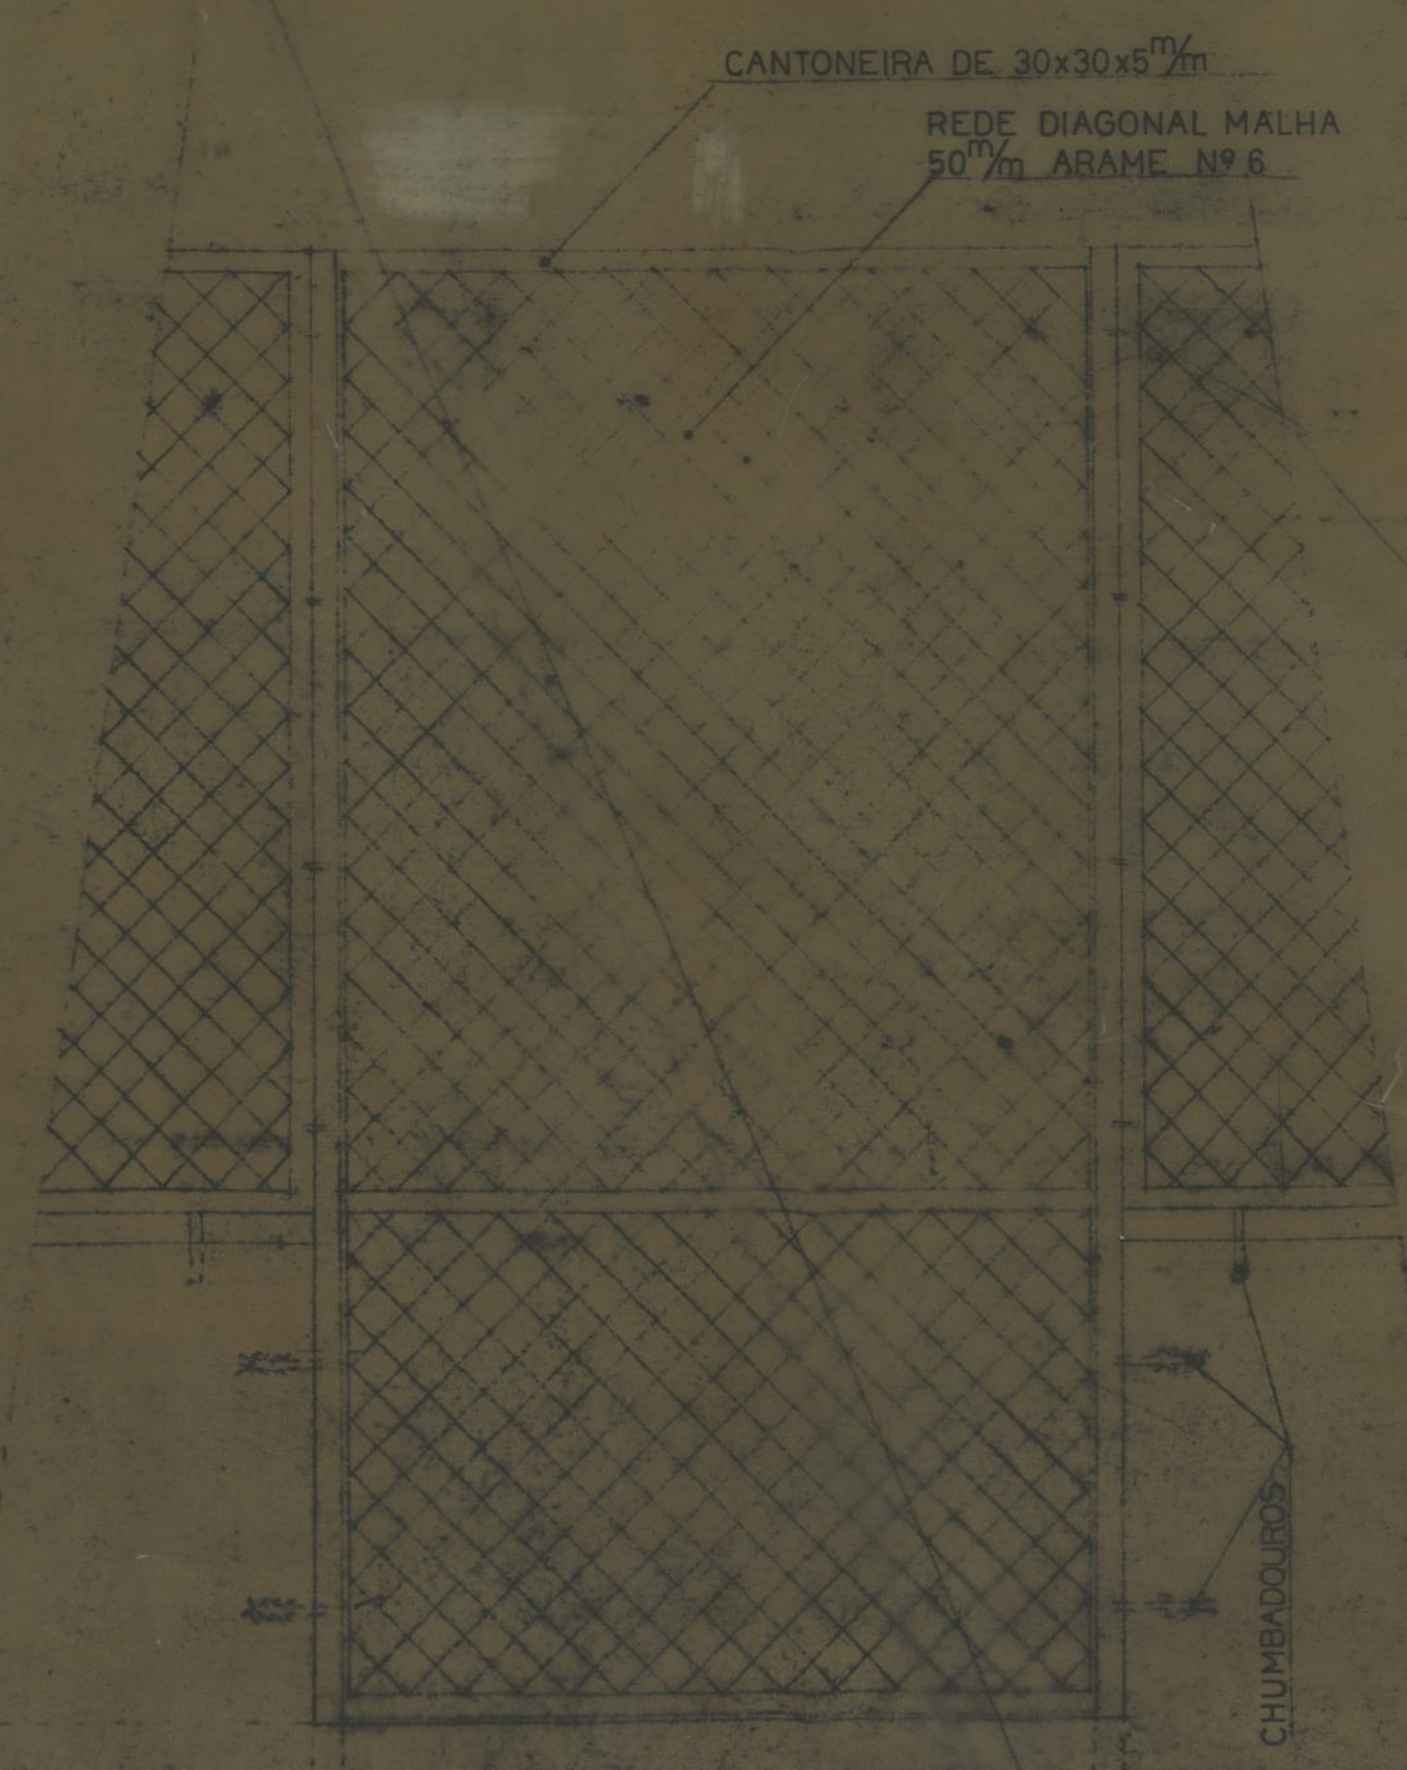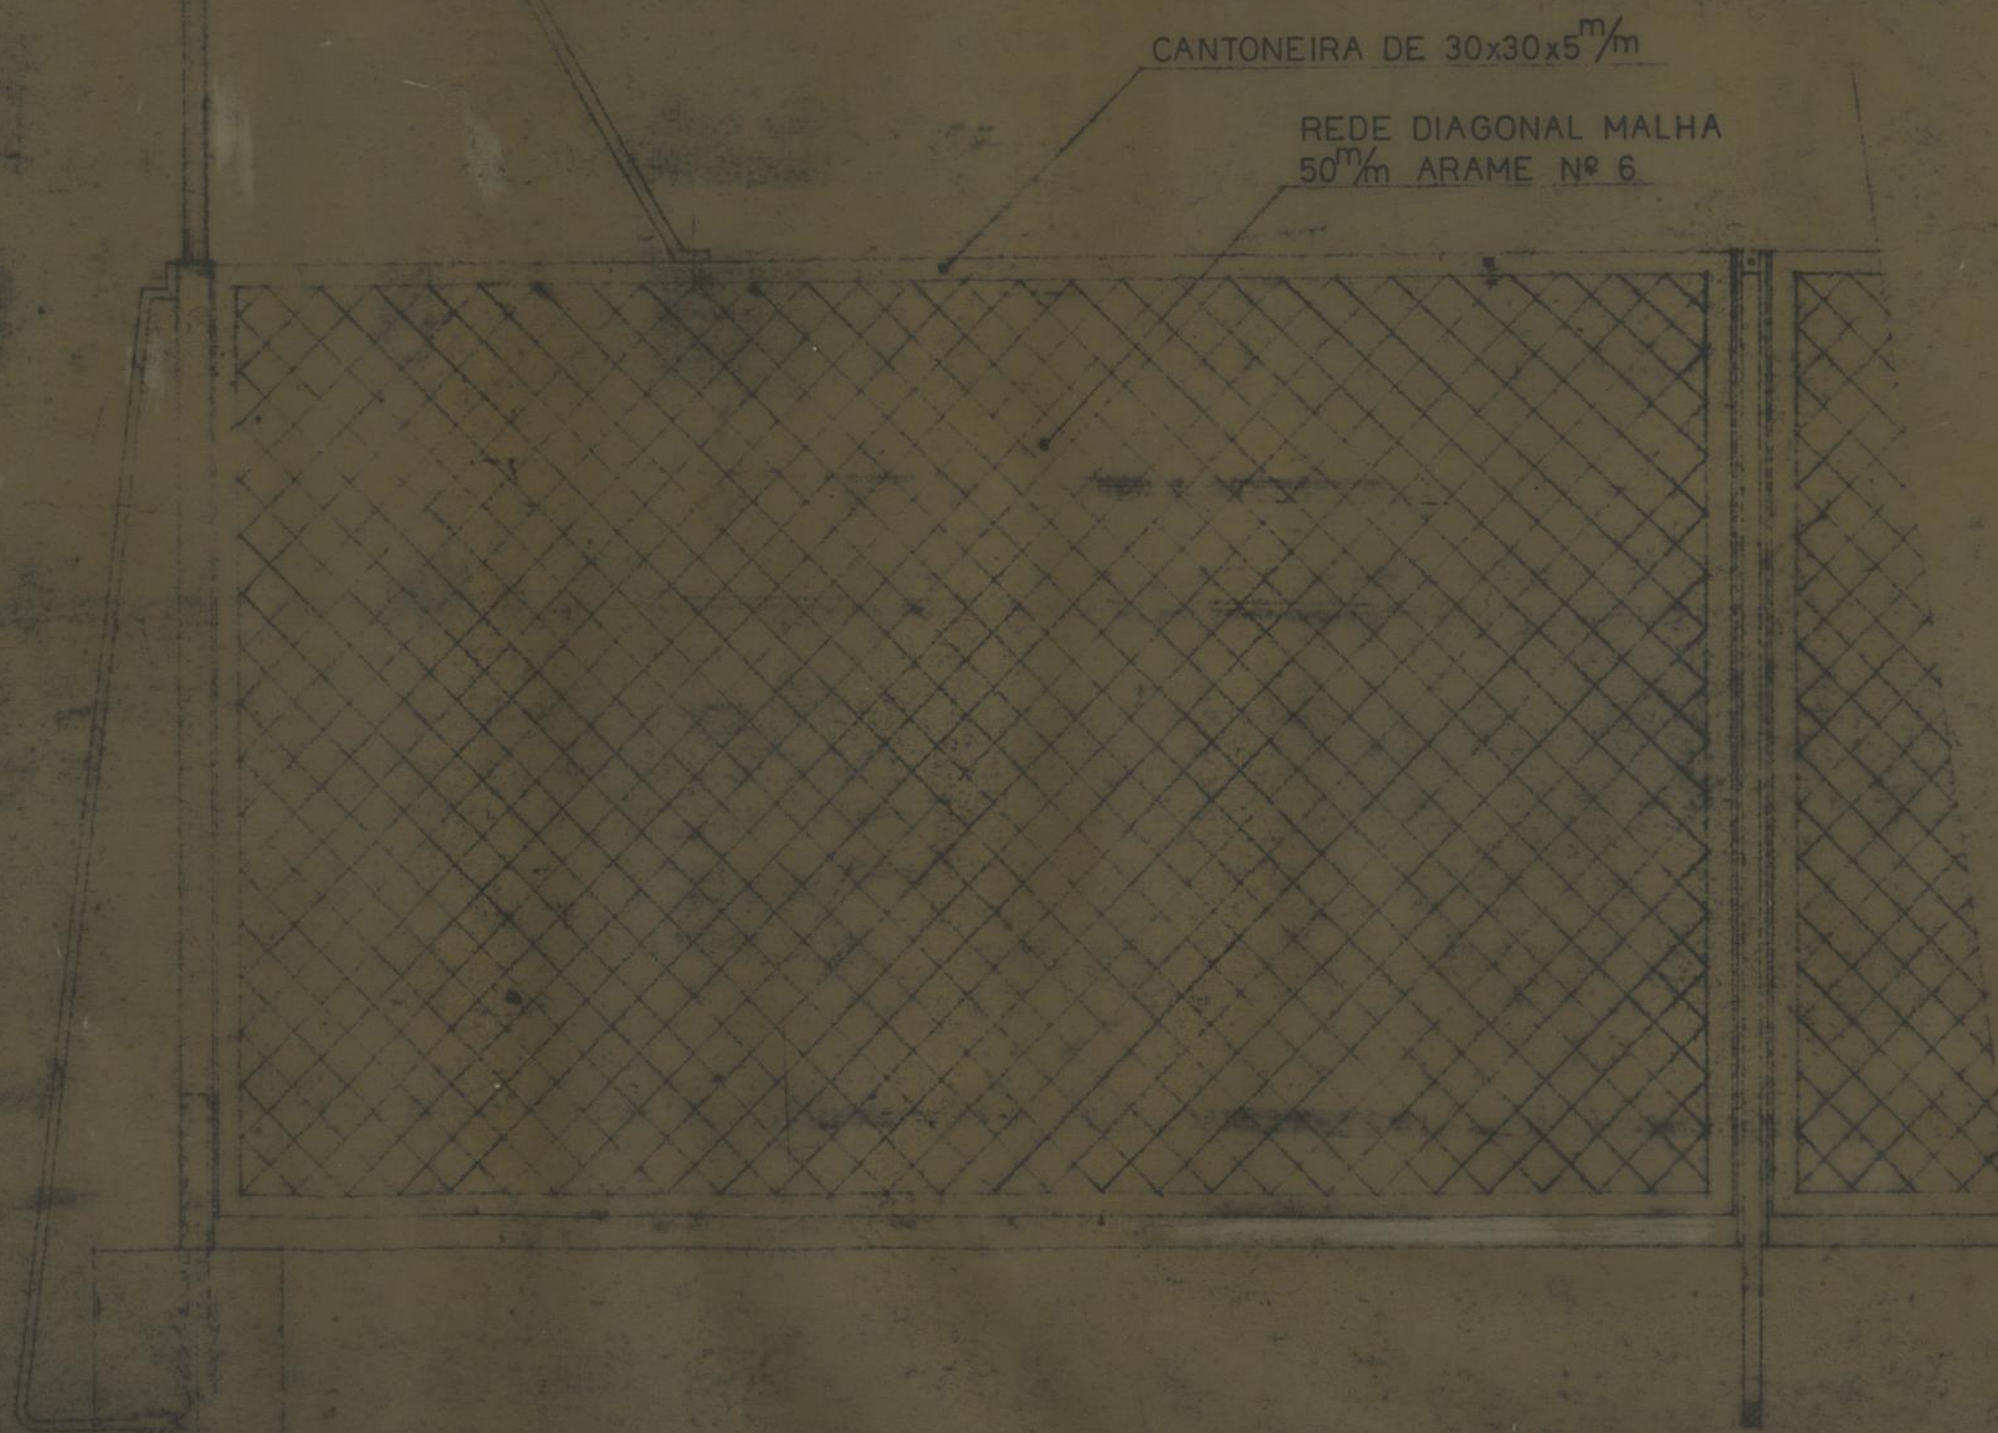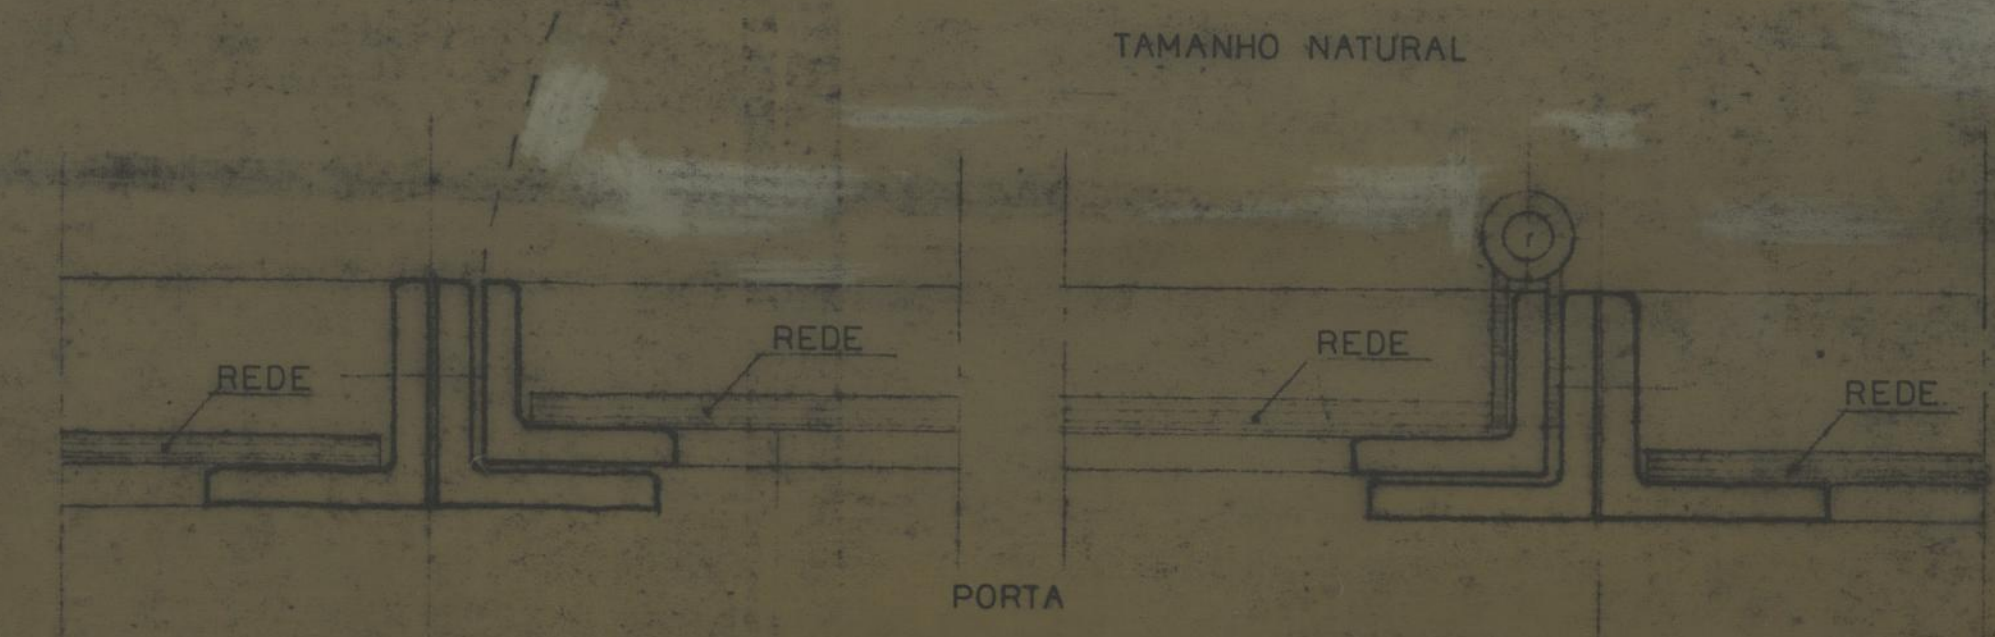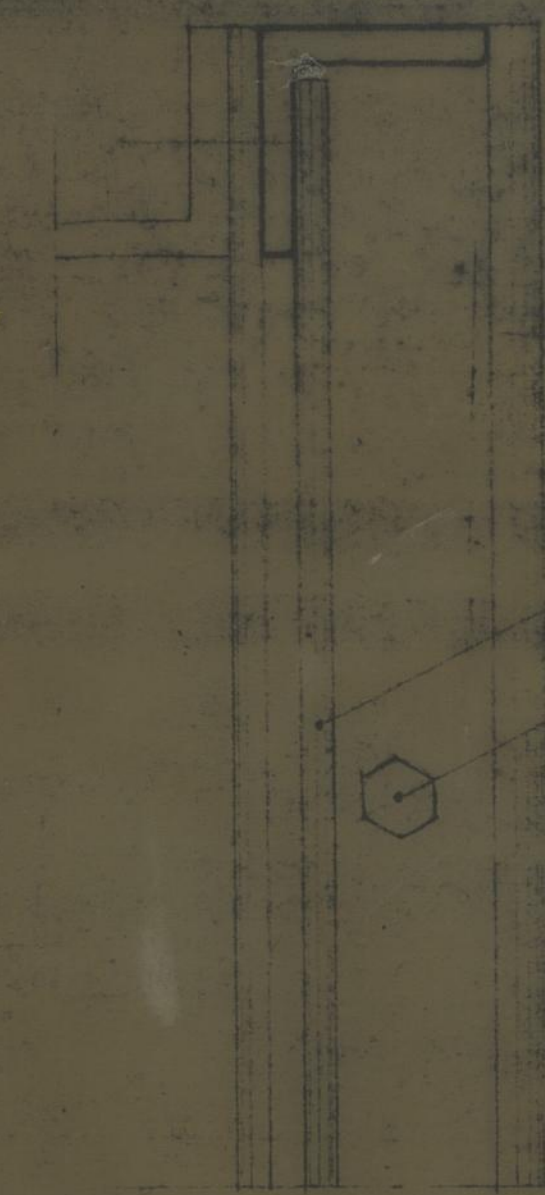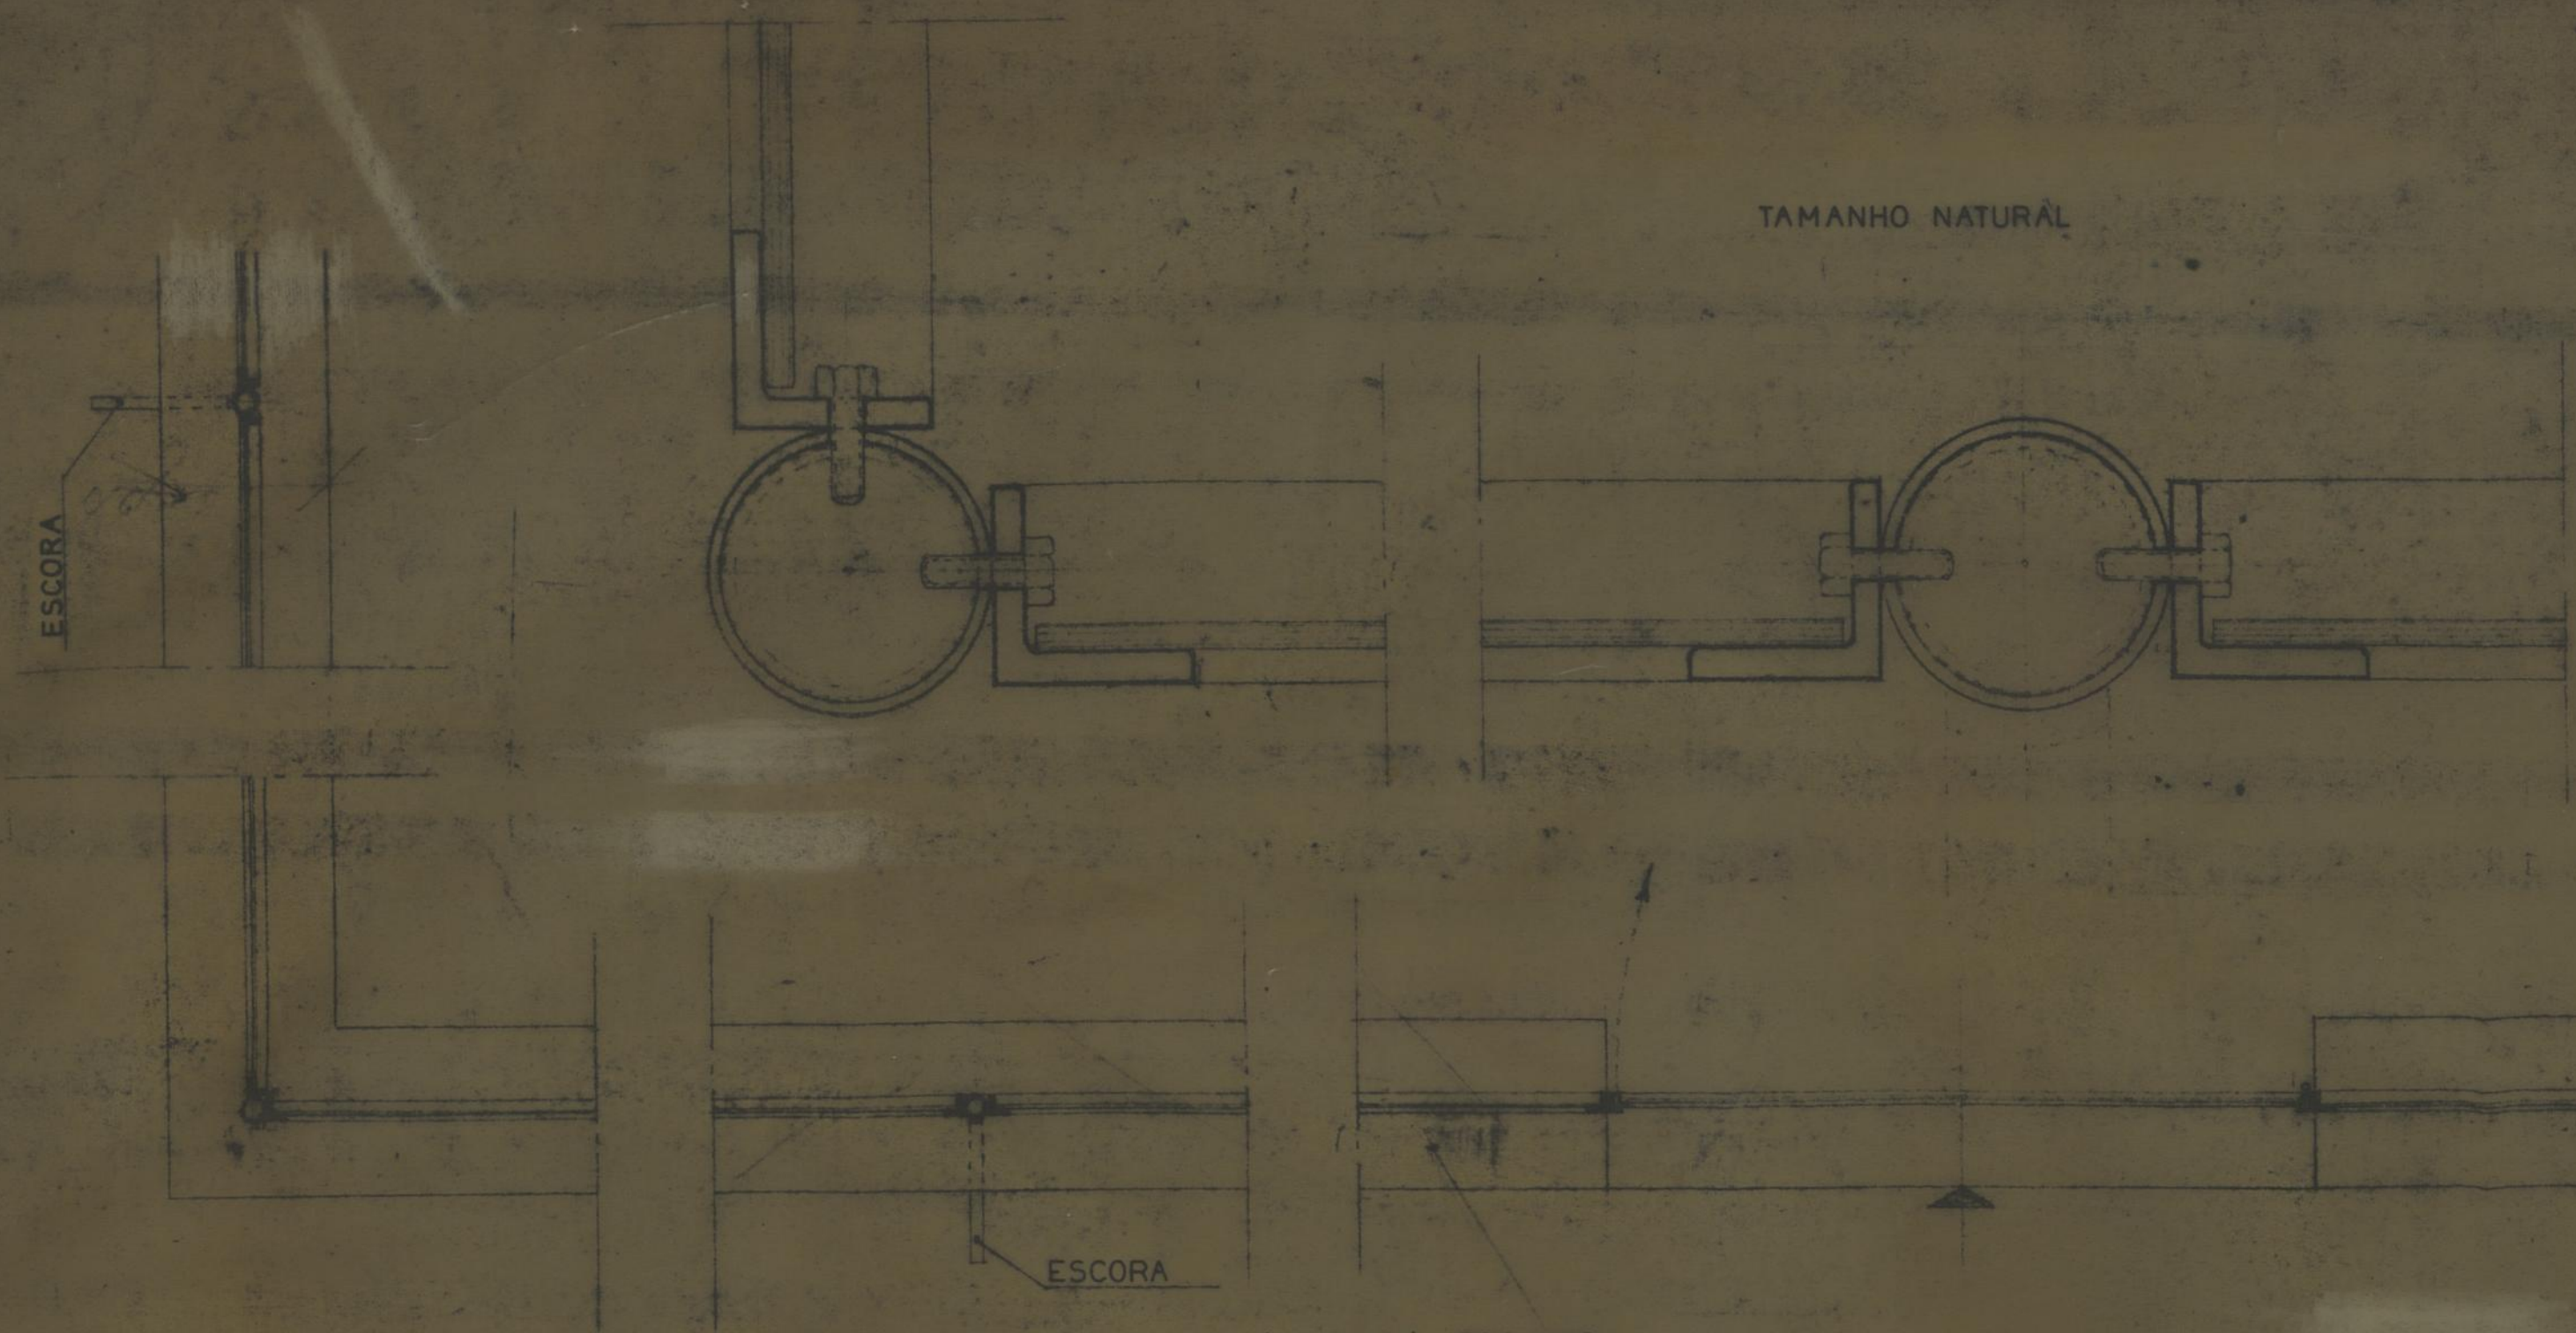

ALCADO DA VEDAÇÃO (PARCIAL)

ESC. 1/10

ALCADO DA PORTA

PERFIL A

PERFIL B

GRUPO DE MORADIAS POPULARES DA CORUJEIRA		CAMARA MUNICIPAL DO PORTO	
PORMENORES		DIRECÇÃO DOS SERVIÇOS DE HABITAÇÃO	
PARQUE DE JOGOS		REPARTIÇÃO DE CONSTRUÇÃO DE CASAS	
O ENG. ZEPH.		DESENHO N.º	
PROJETO		ESCALAS	
		T.N. e 1/10	
		ANULADO	
		SUBSTITUÍDO	
		DATA NOVEMBRO 1977	