



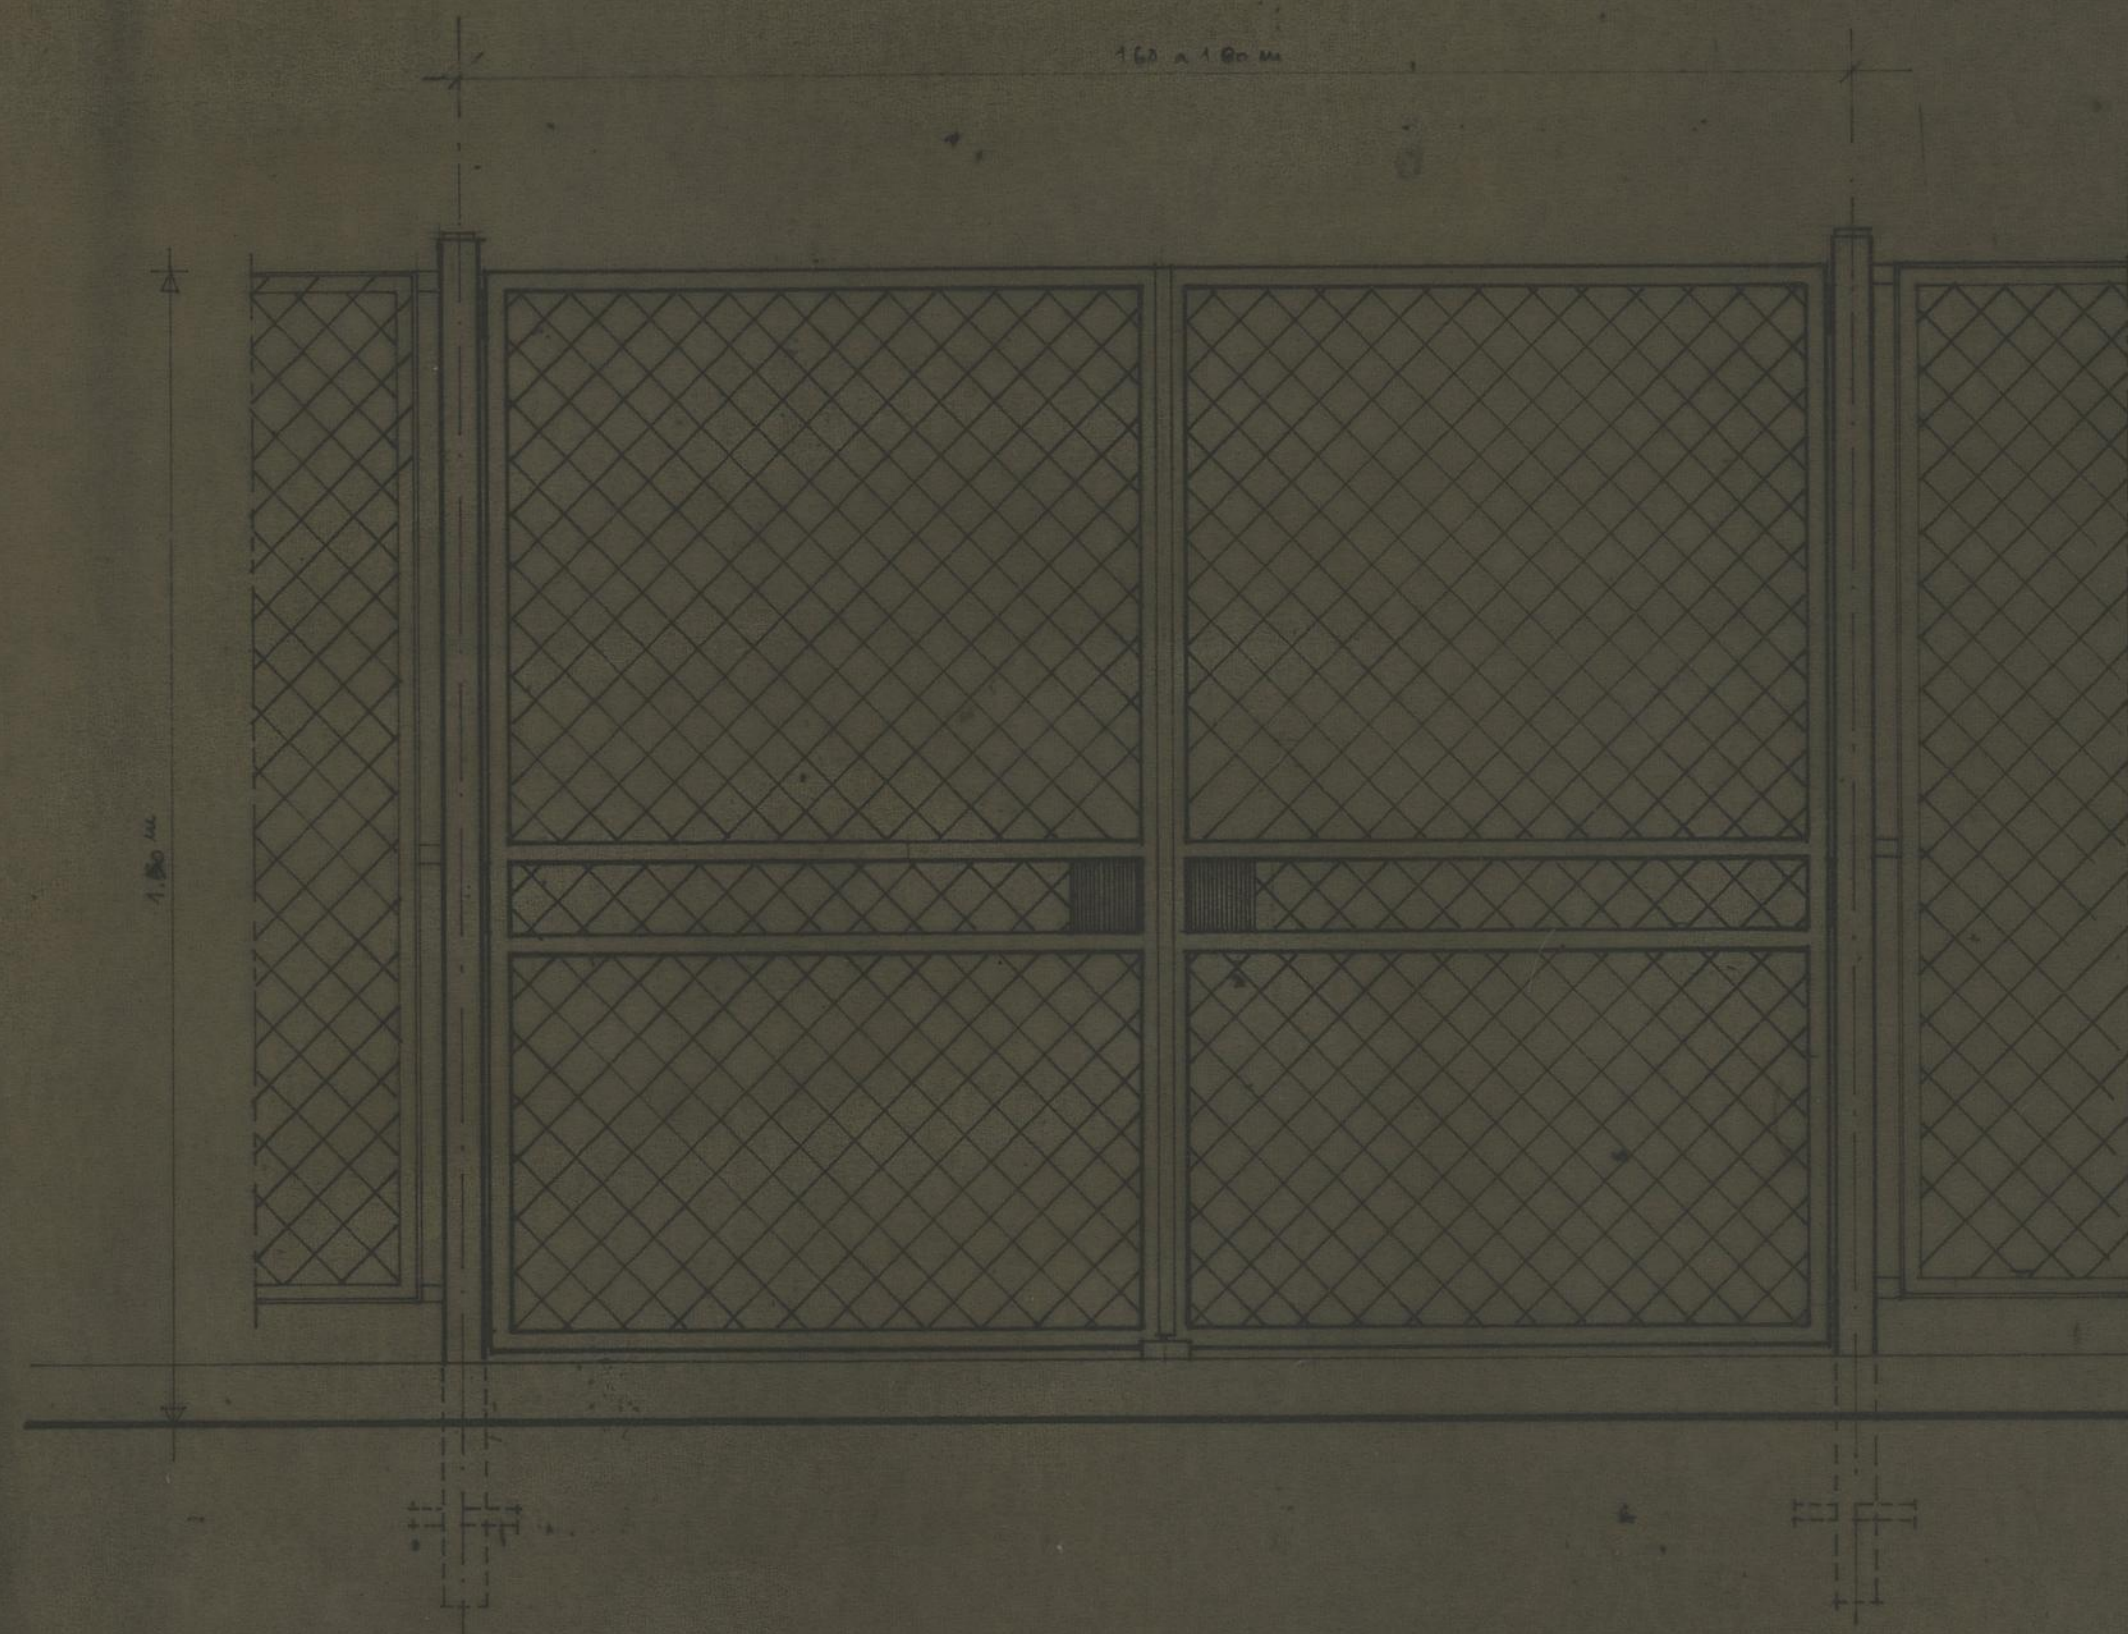


ALÇADO DO PORTÃO DO PARQUE INFANTIL ESC. 1:10

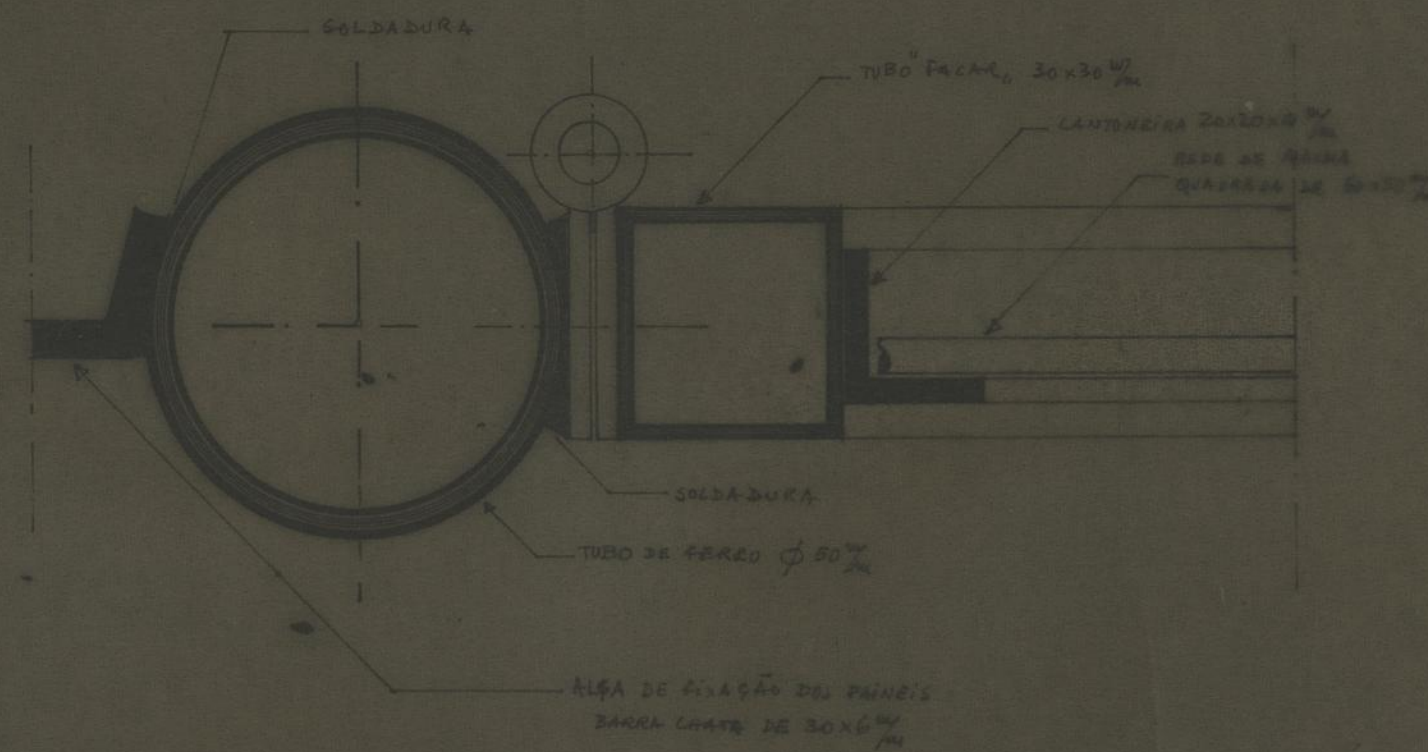


CORTE HORIZONTAL DO PORTÃO ESC. 1:1








GRUPO DE MORADIAS POPULARES DA CORUJEIRA		CAMARA MUNICIPAL DO PORTO	
PORMENORES		DIRECCAO DOS SERVICOS DE HABITACAO	
PORTA DE VEDACAO DO PARQUE INFANTIL		REPARTICAO DE CONSTRUCCAO DE CASAS	
O ENG. CHEFE	DESENHOU	DESENHO N.º	
	PROJECTOU	ESCALAS	1/1
		ANULADO	
		SUBSTITUÍDO	
		DATA	NOVEMBRO 1977

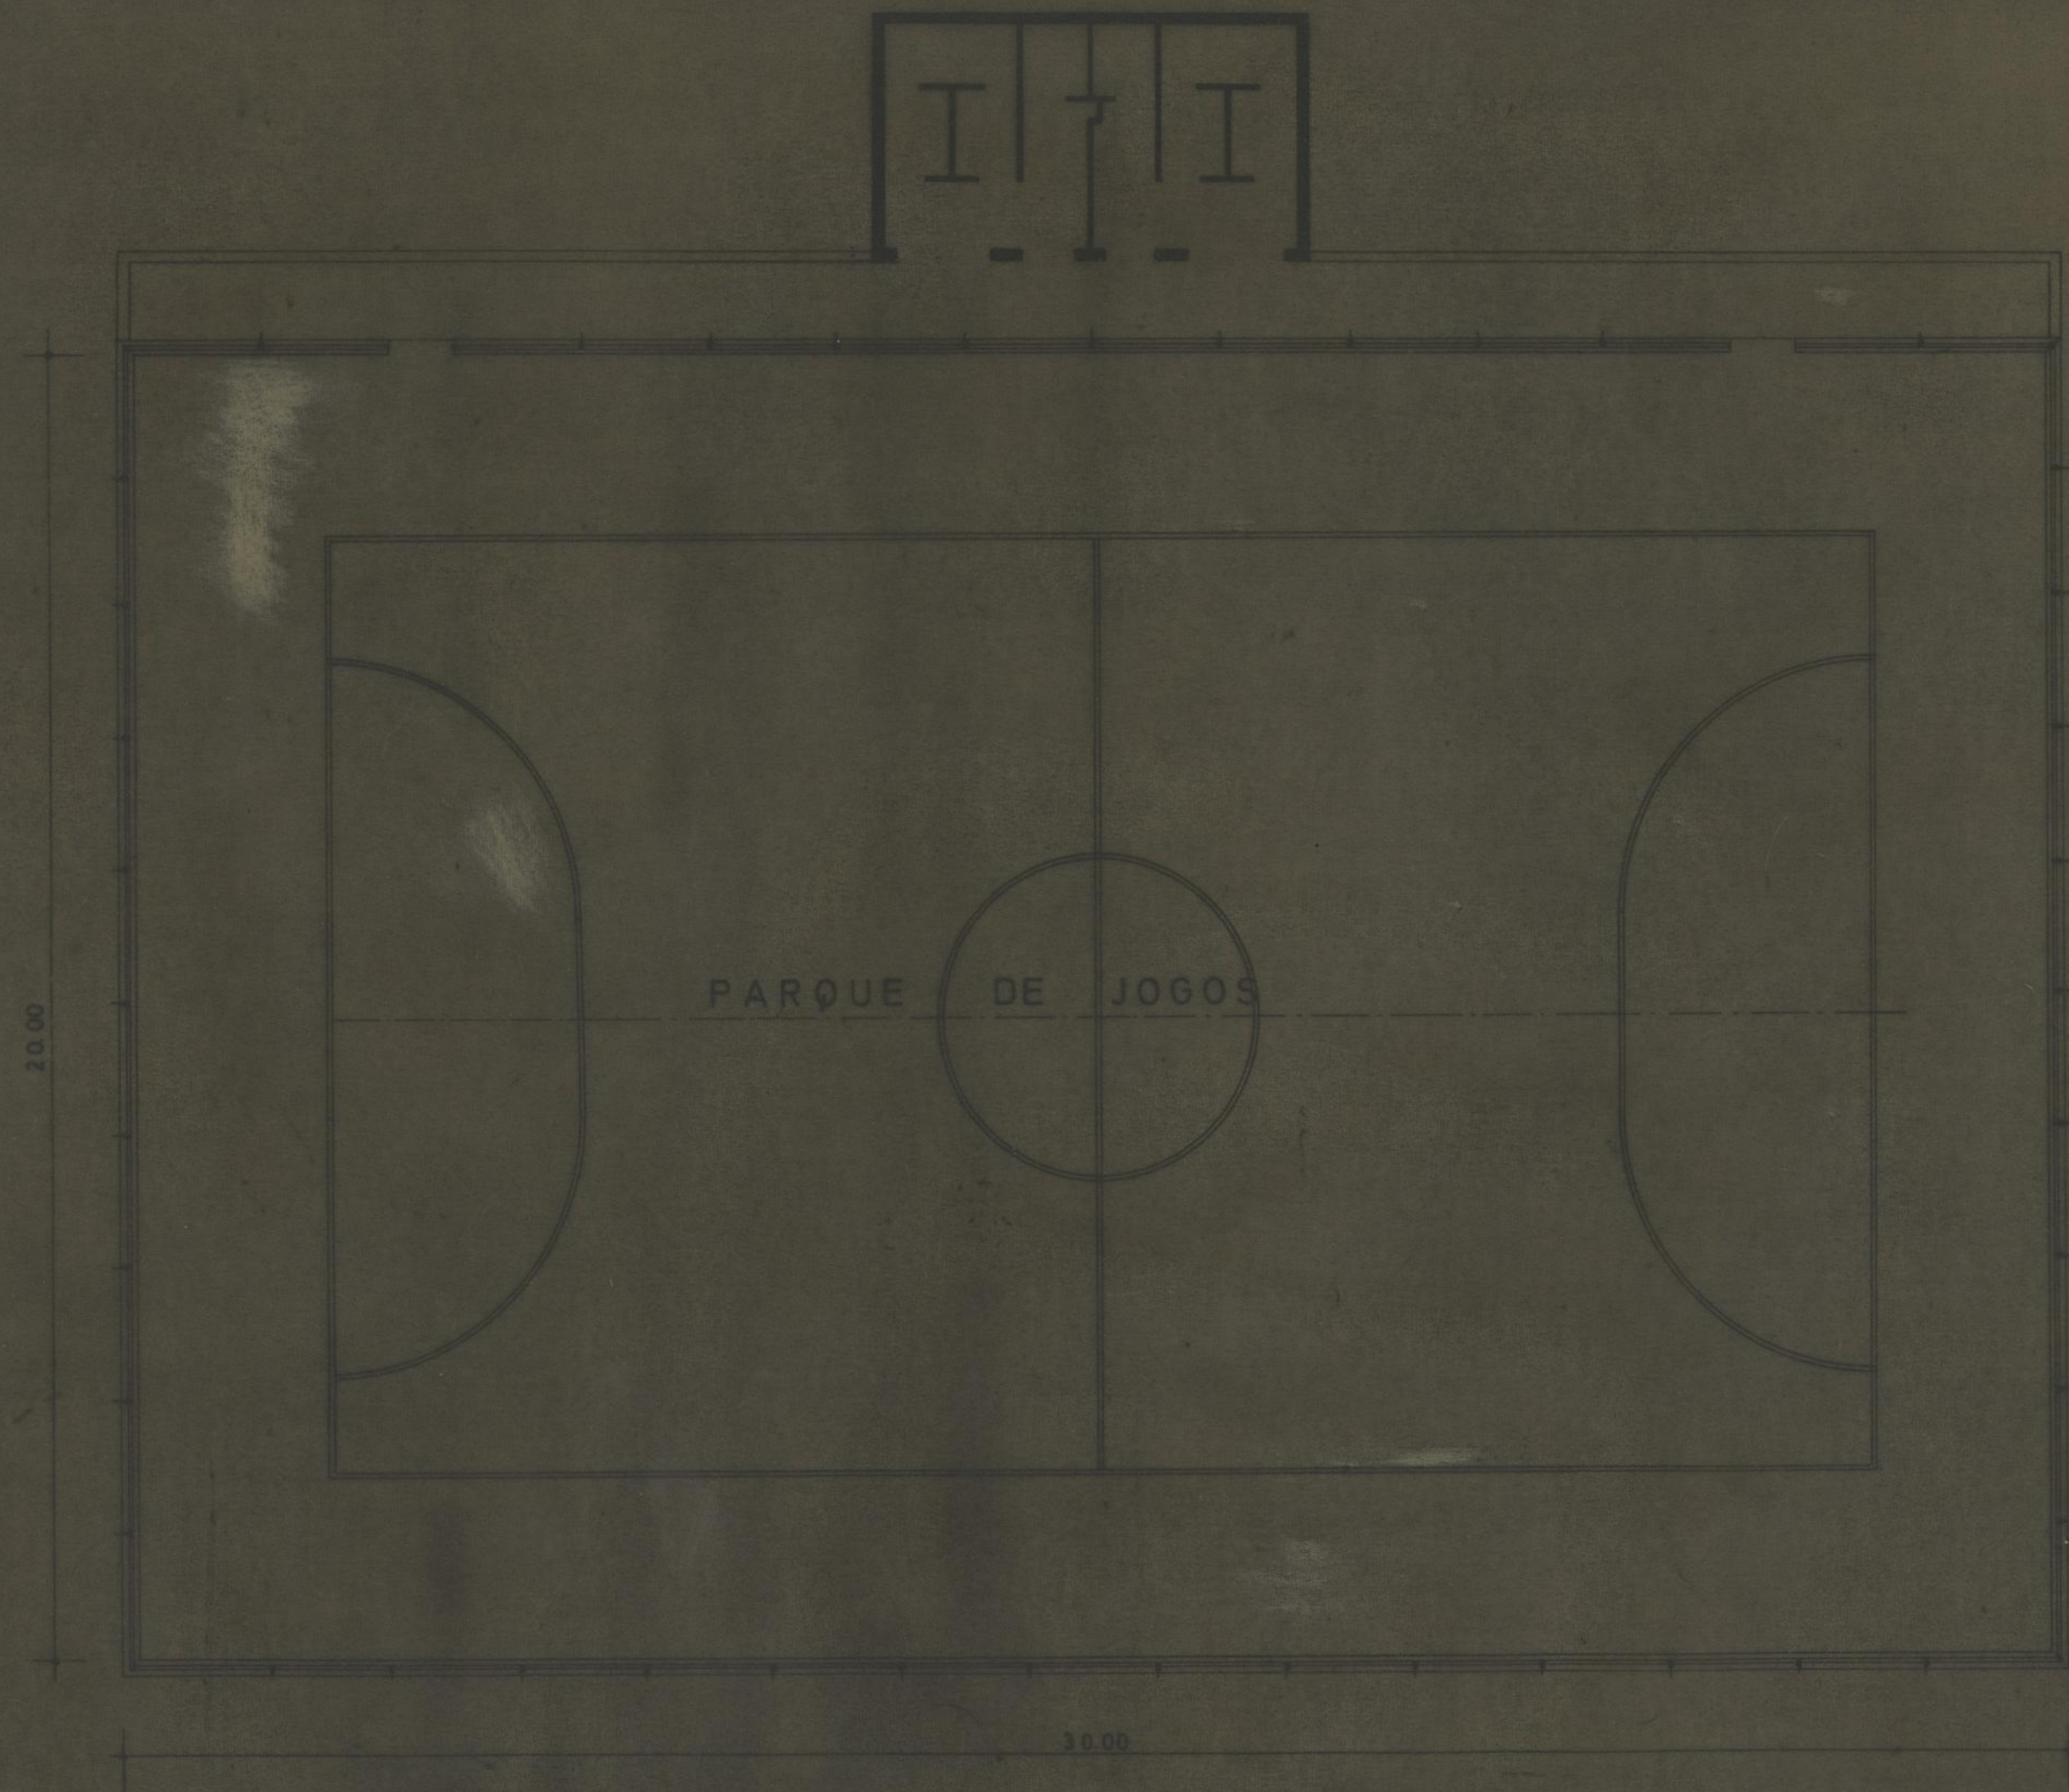

PLANTA

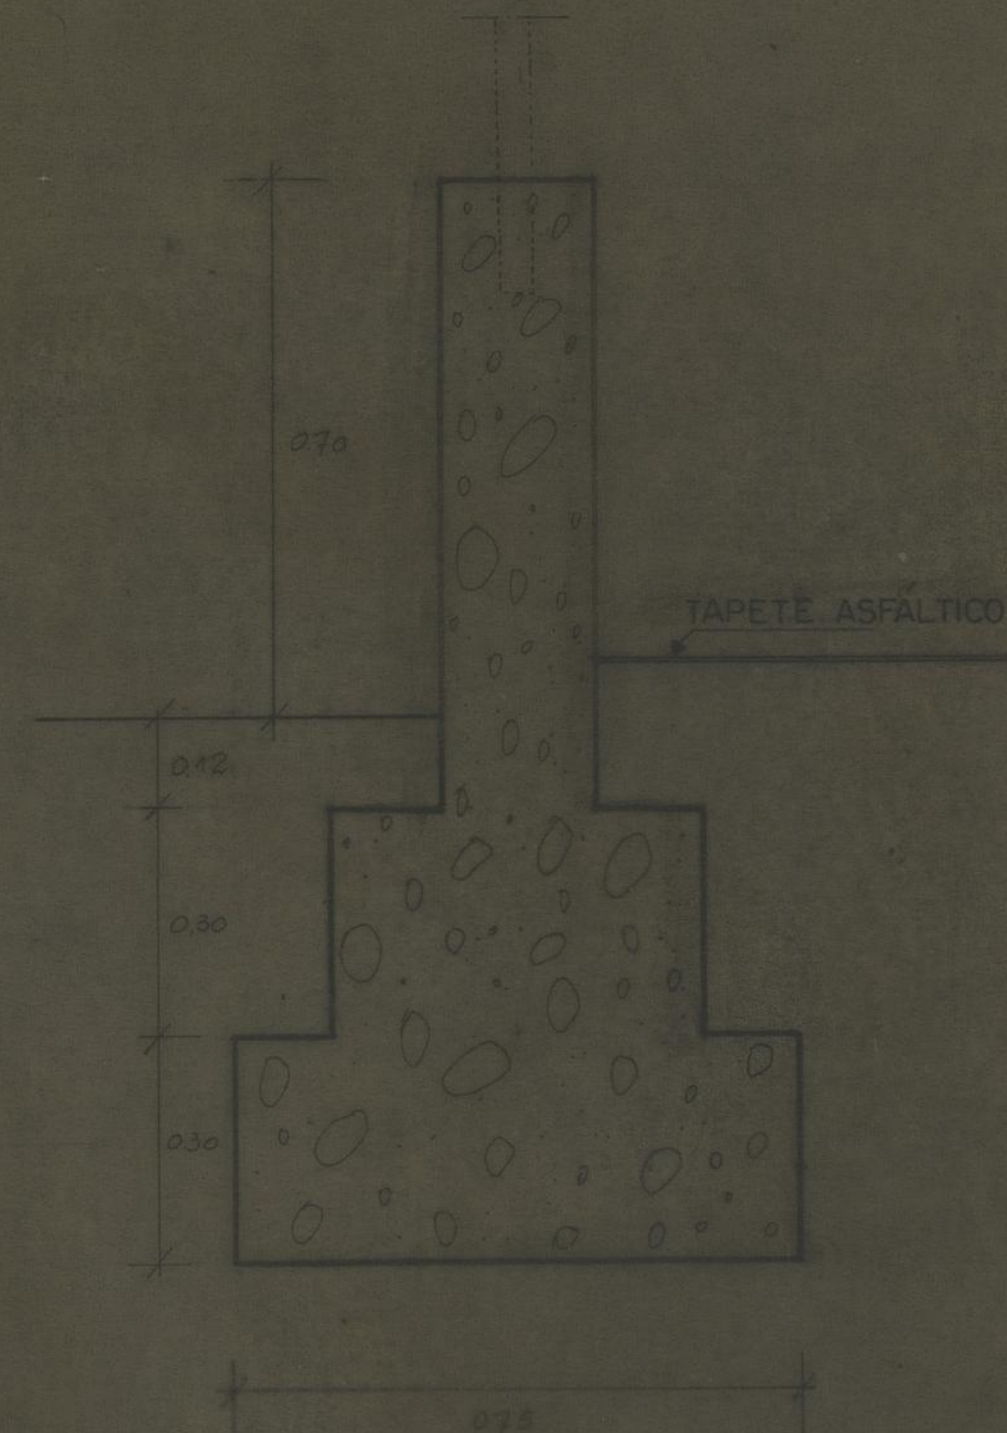

GRUPO DE MORADIAS POPULARES DA CORUJEIRA		CAMARA MUNICIPAL DO PORTO	
		DIRECCAO DOS SERVICOS DE HABITACAO	
PARQUE DE JOGOS TABELAS		DESENHO N.º	
		ESCALAS 1:100	
O ENG. CHEF.	DESENHOU <i>Fernando Vasconcelos</i>	ANULADO	
	PROJECTOU	SUSTITUIÇÃO	
		DATA NOVEMBRO 1977	

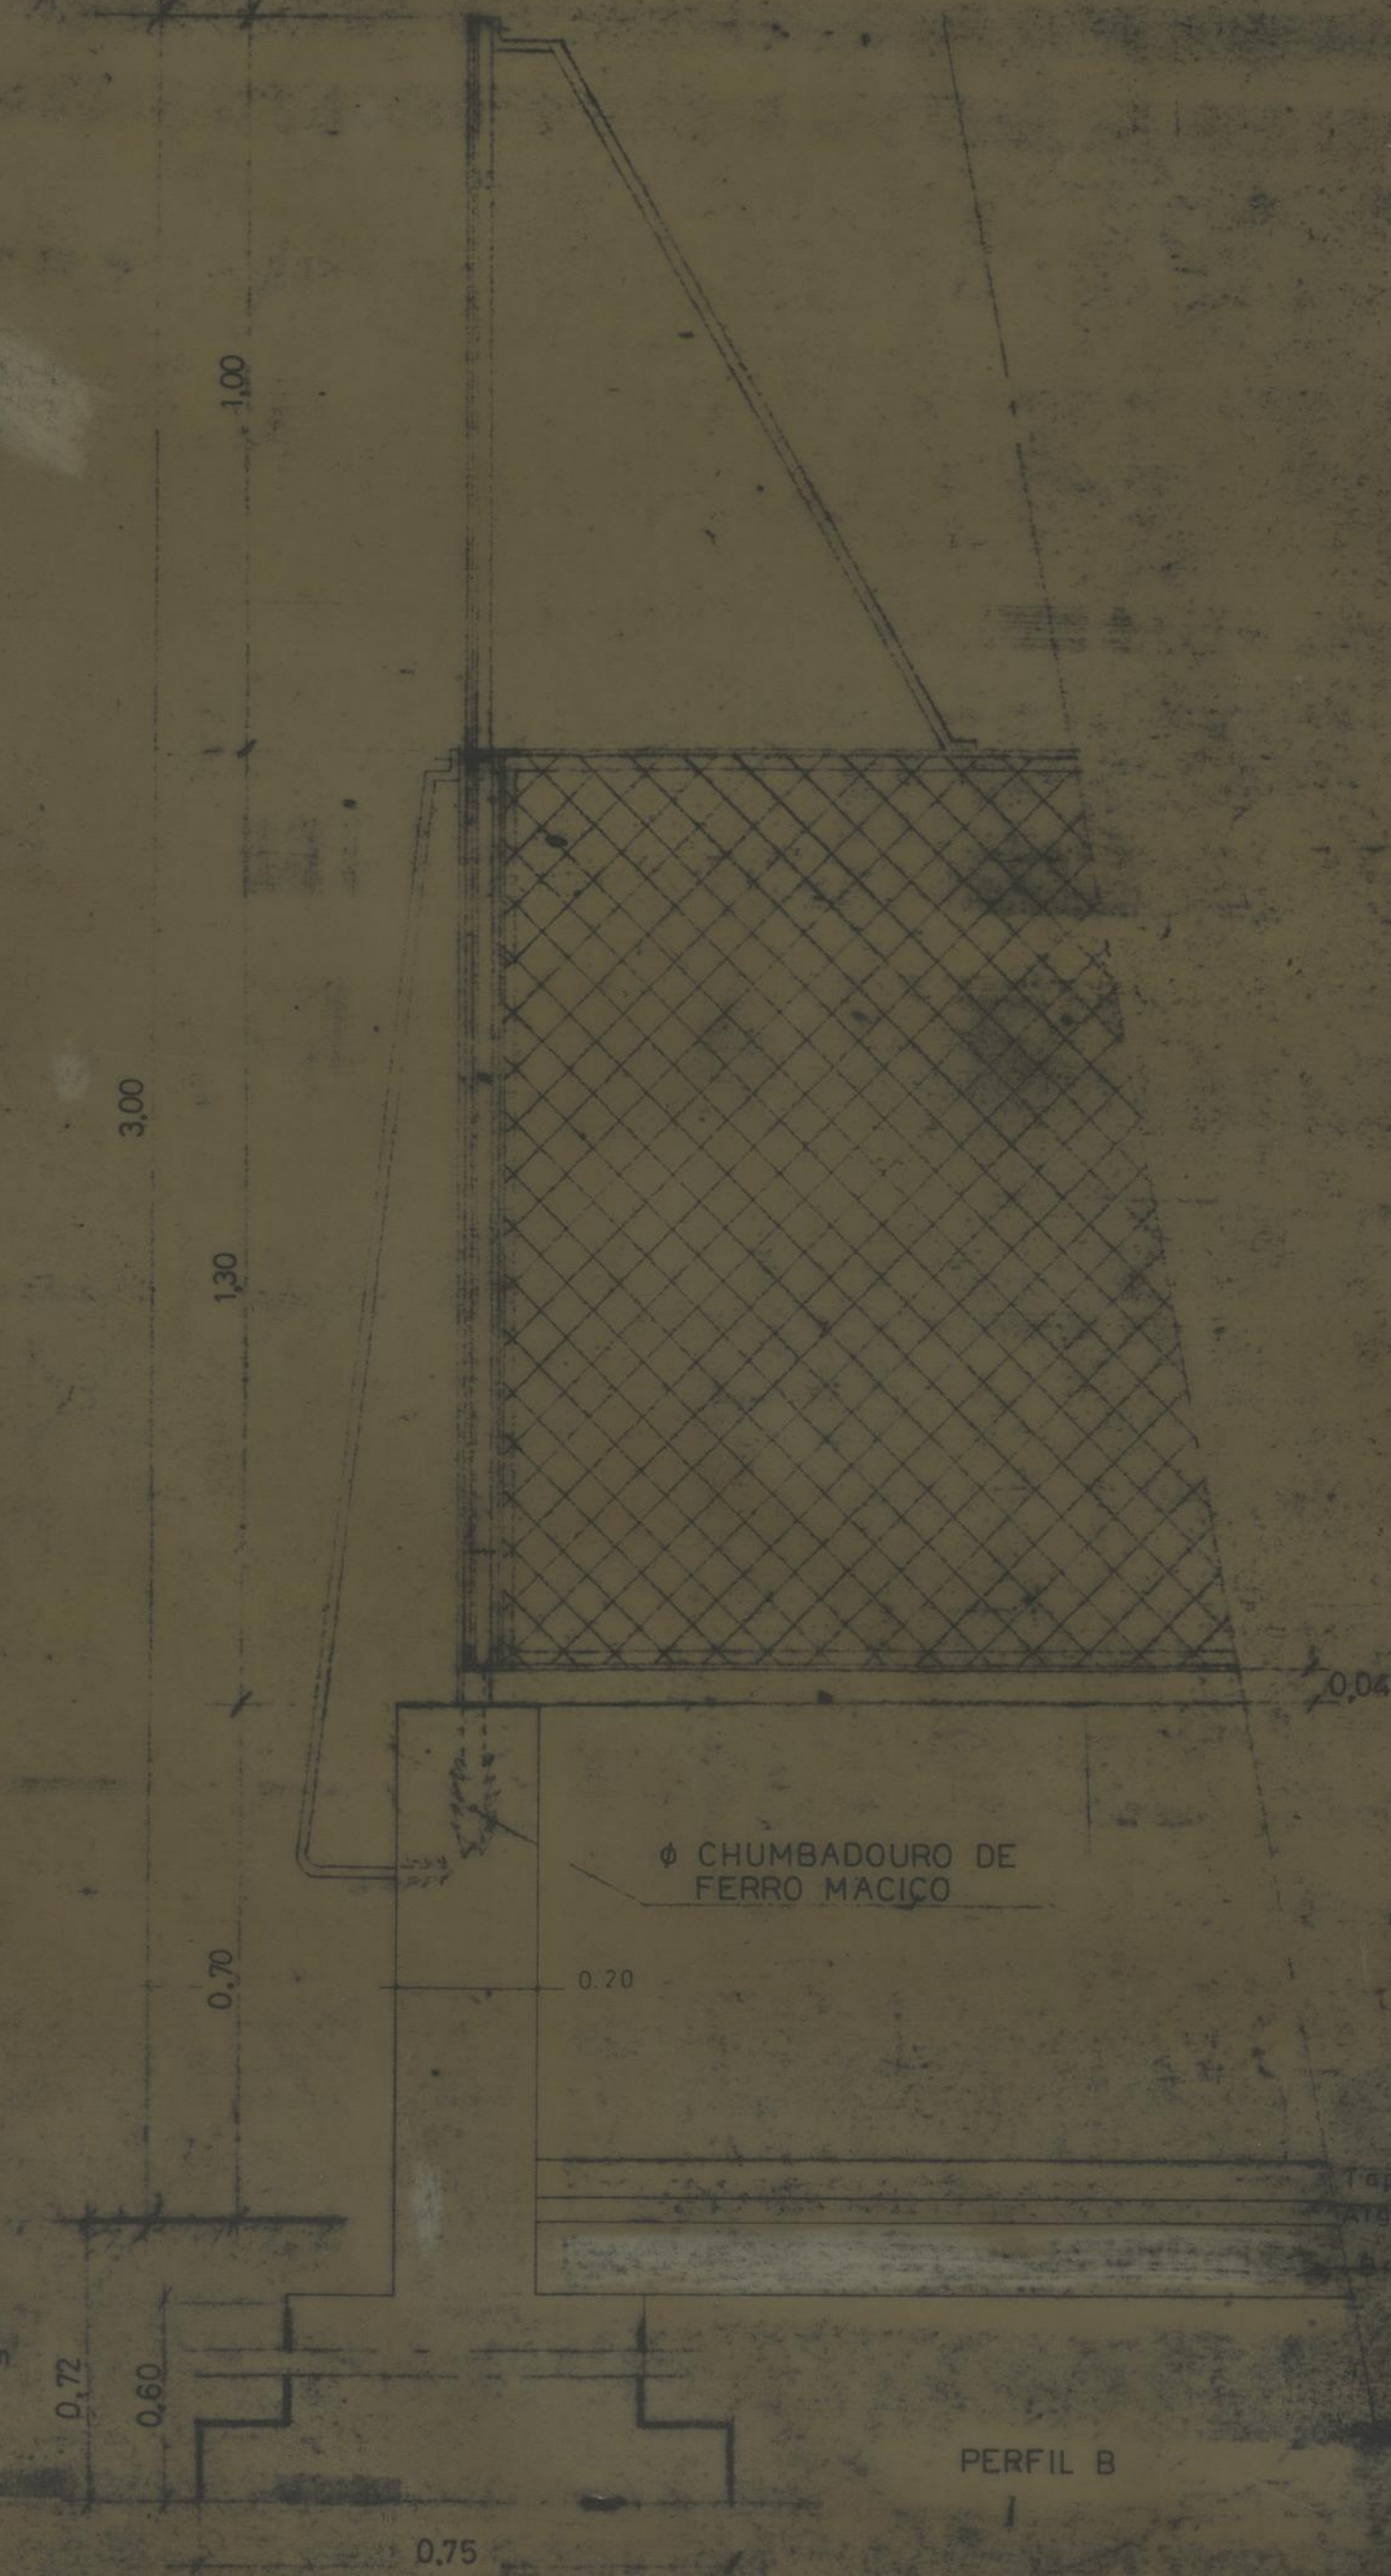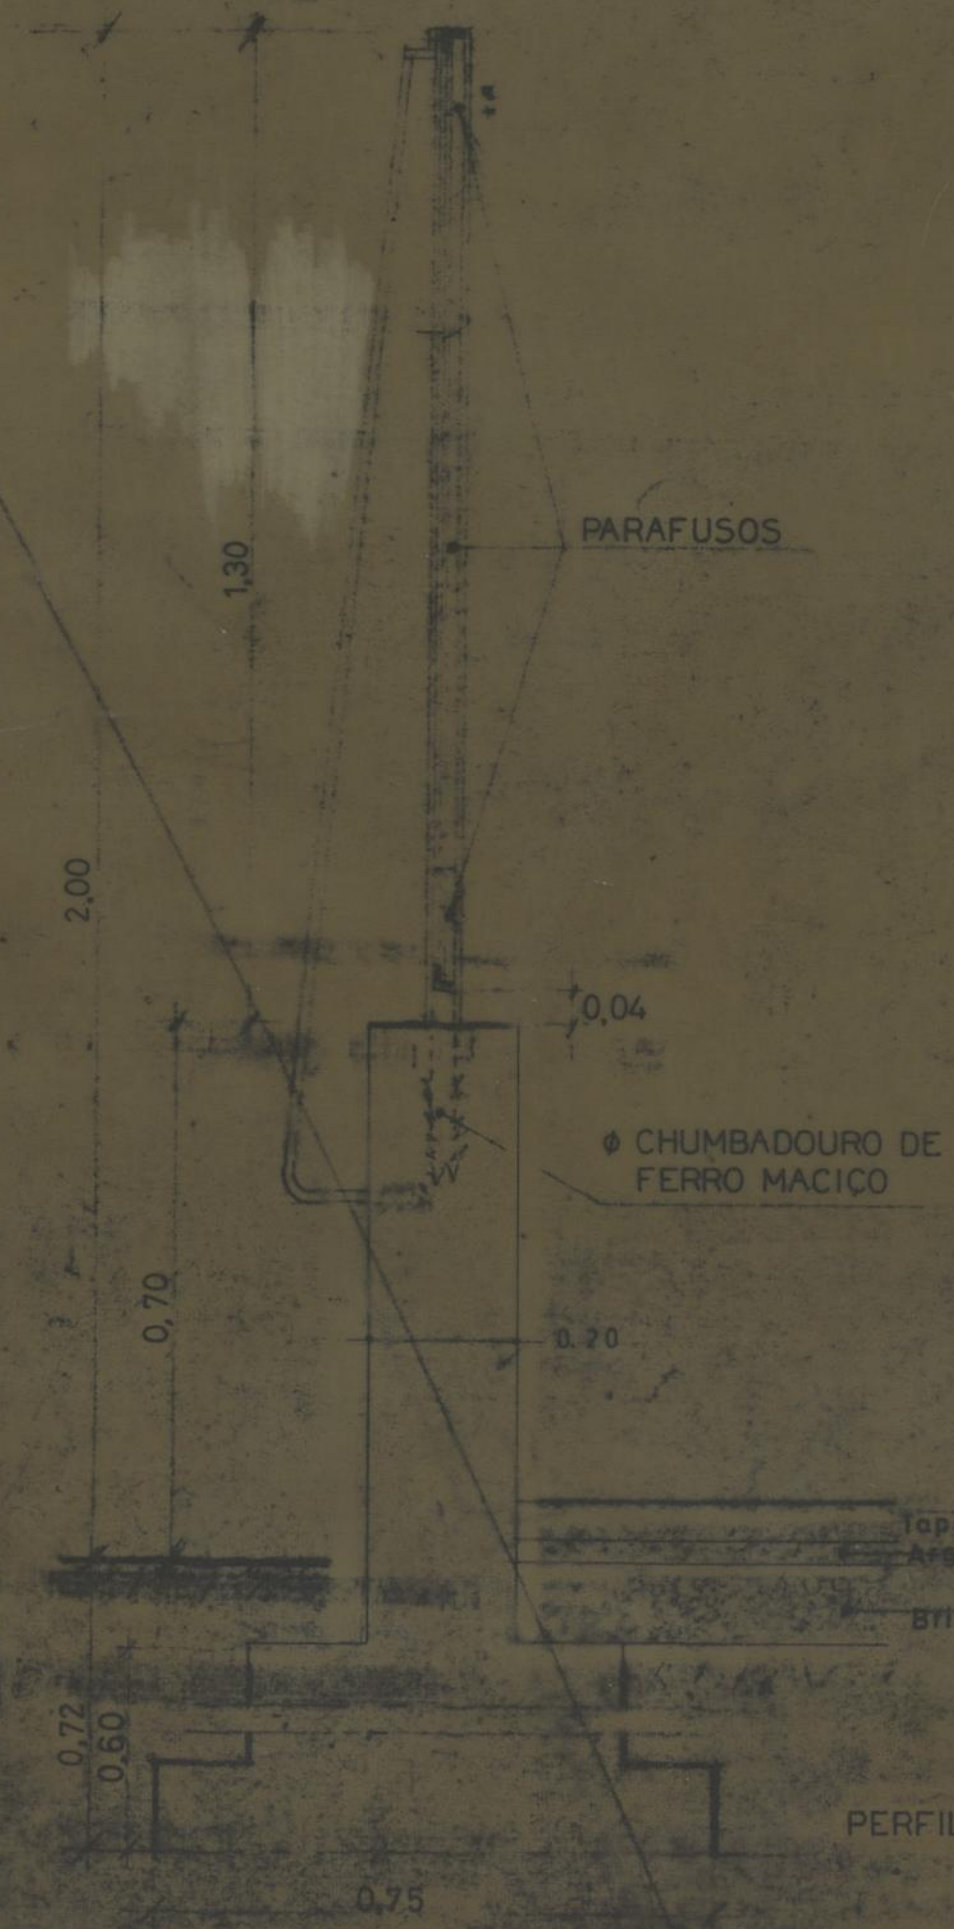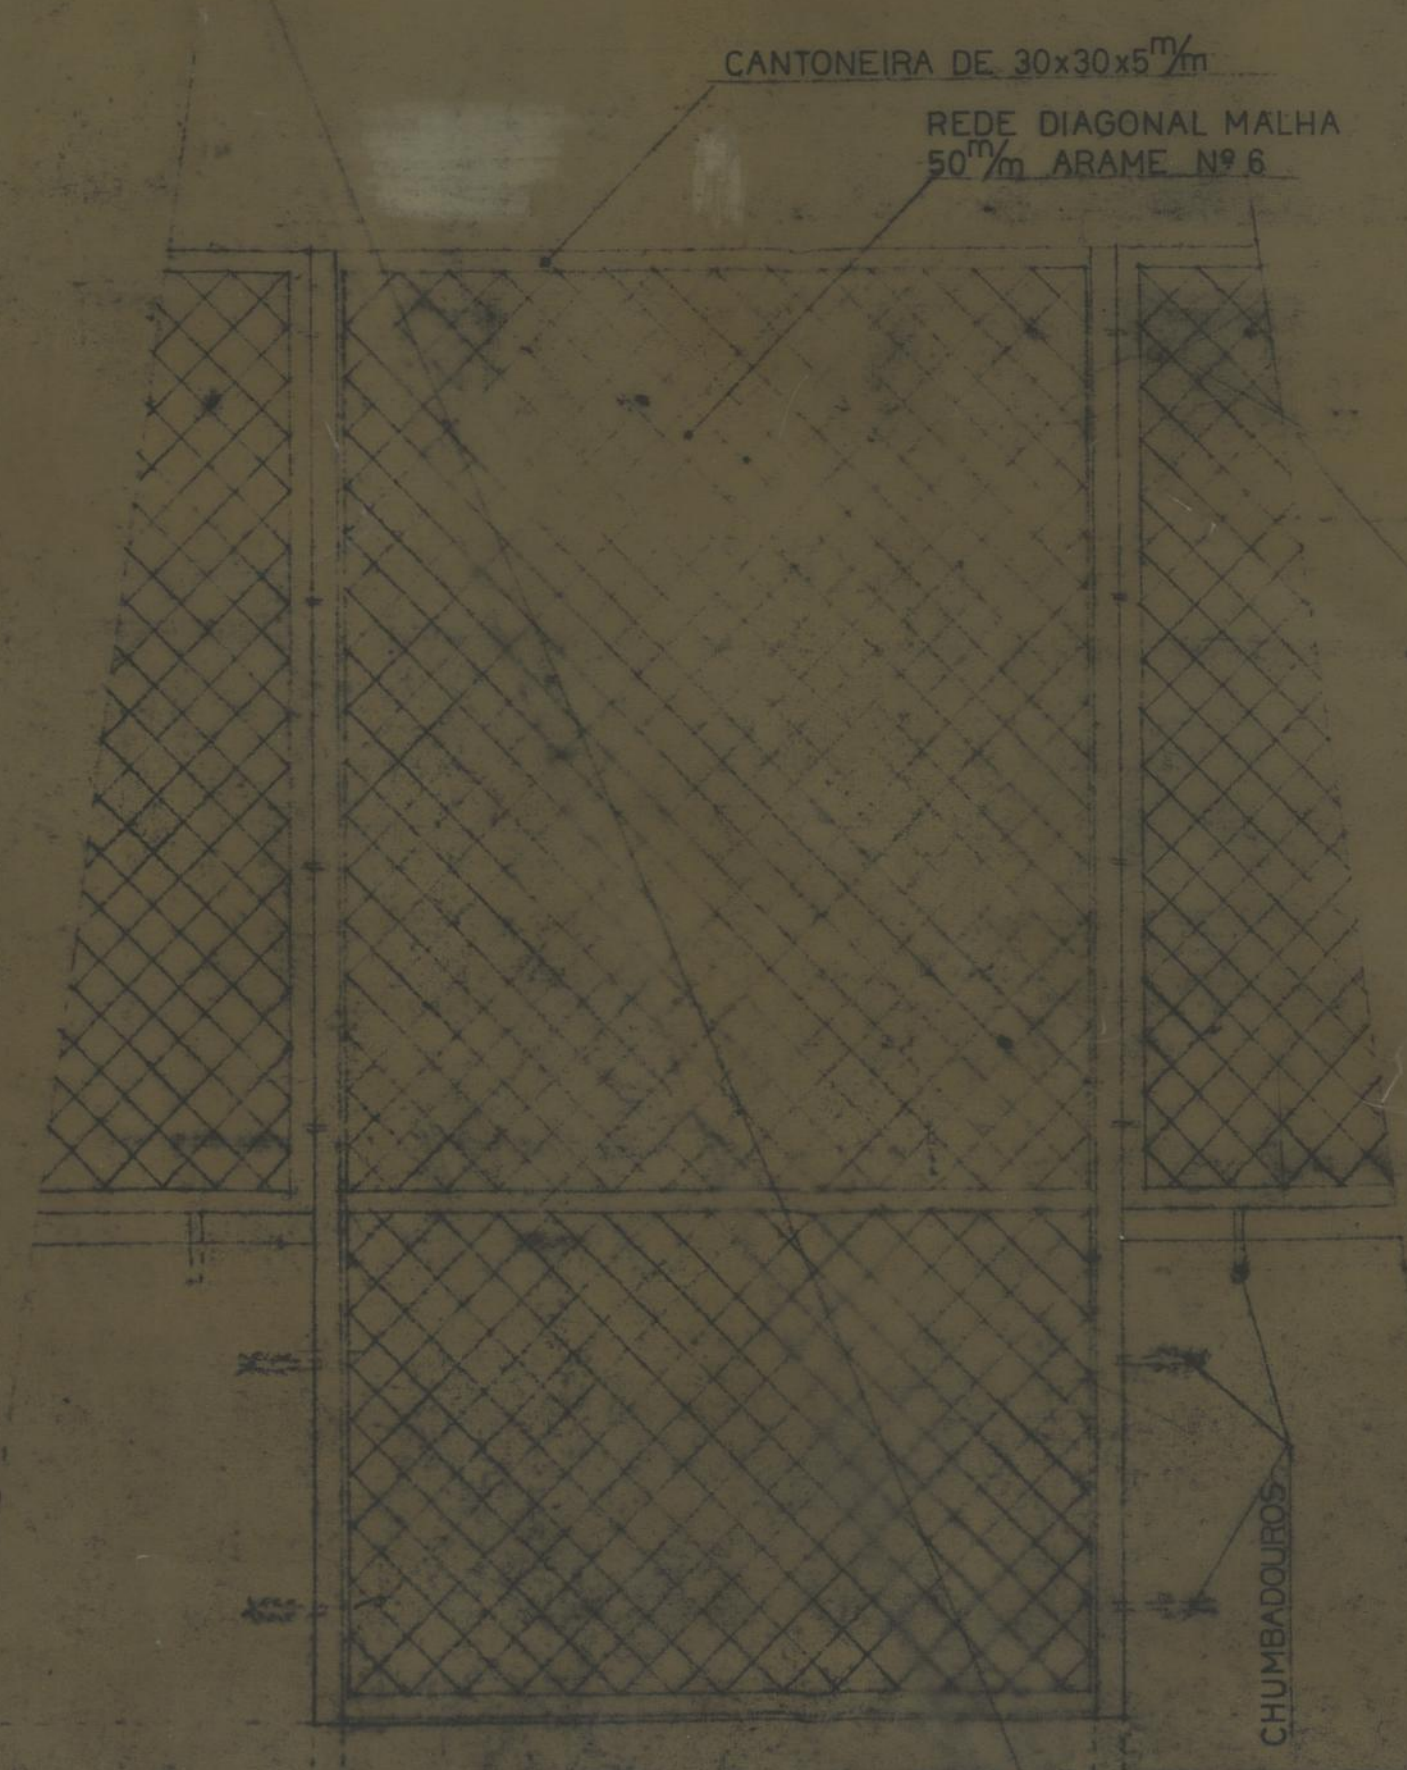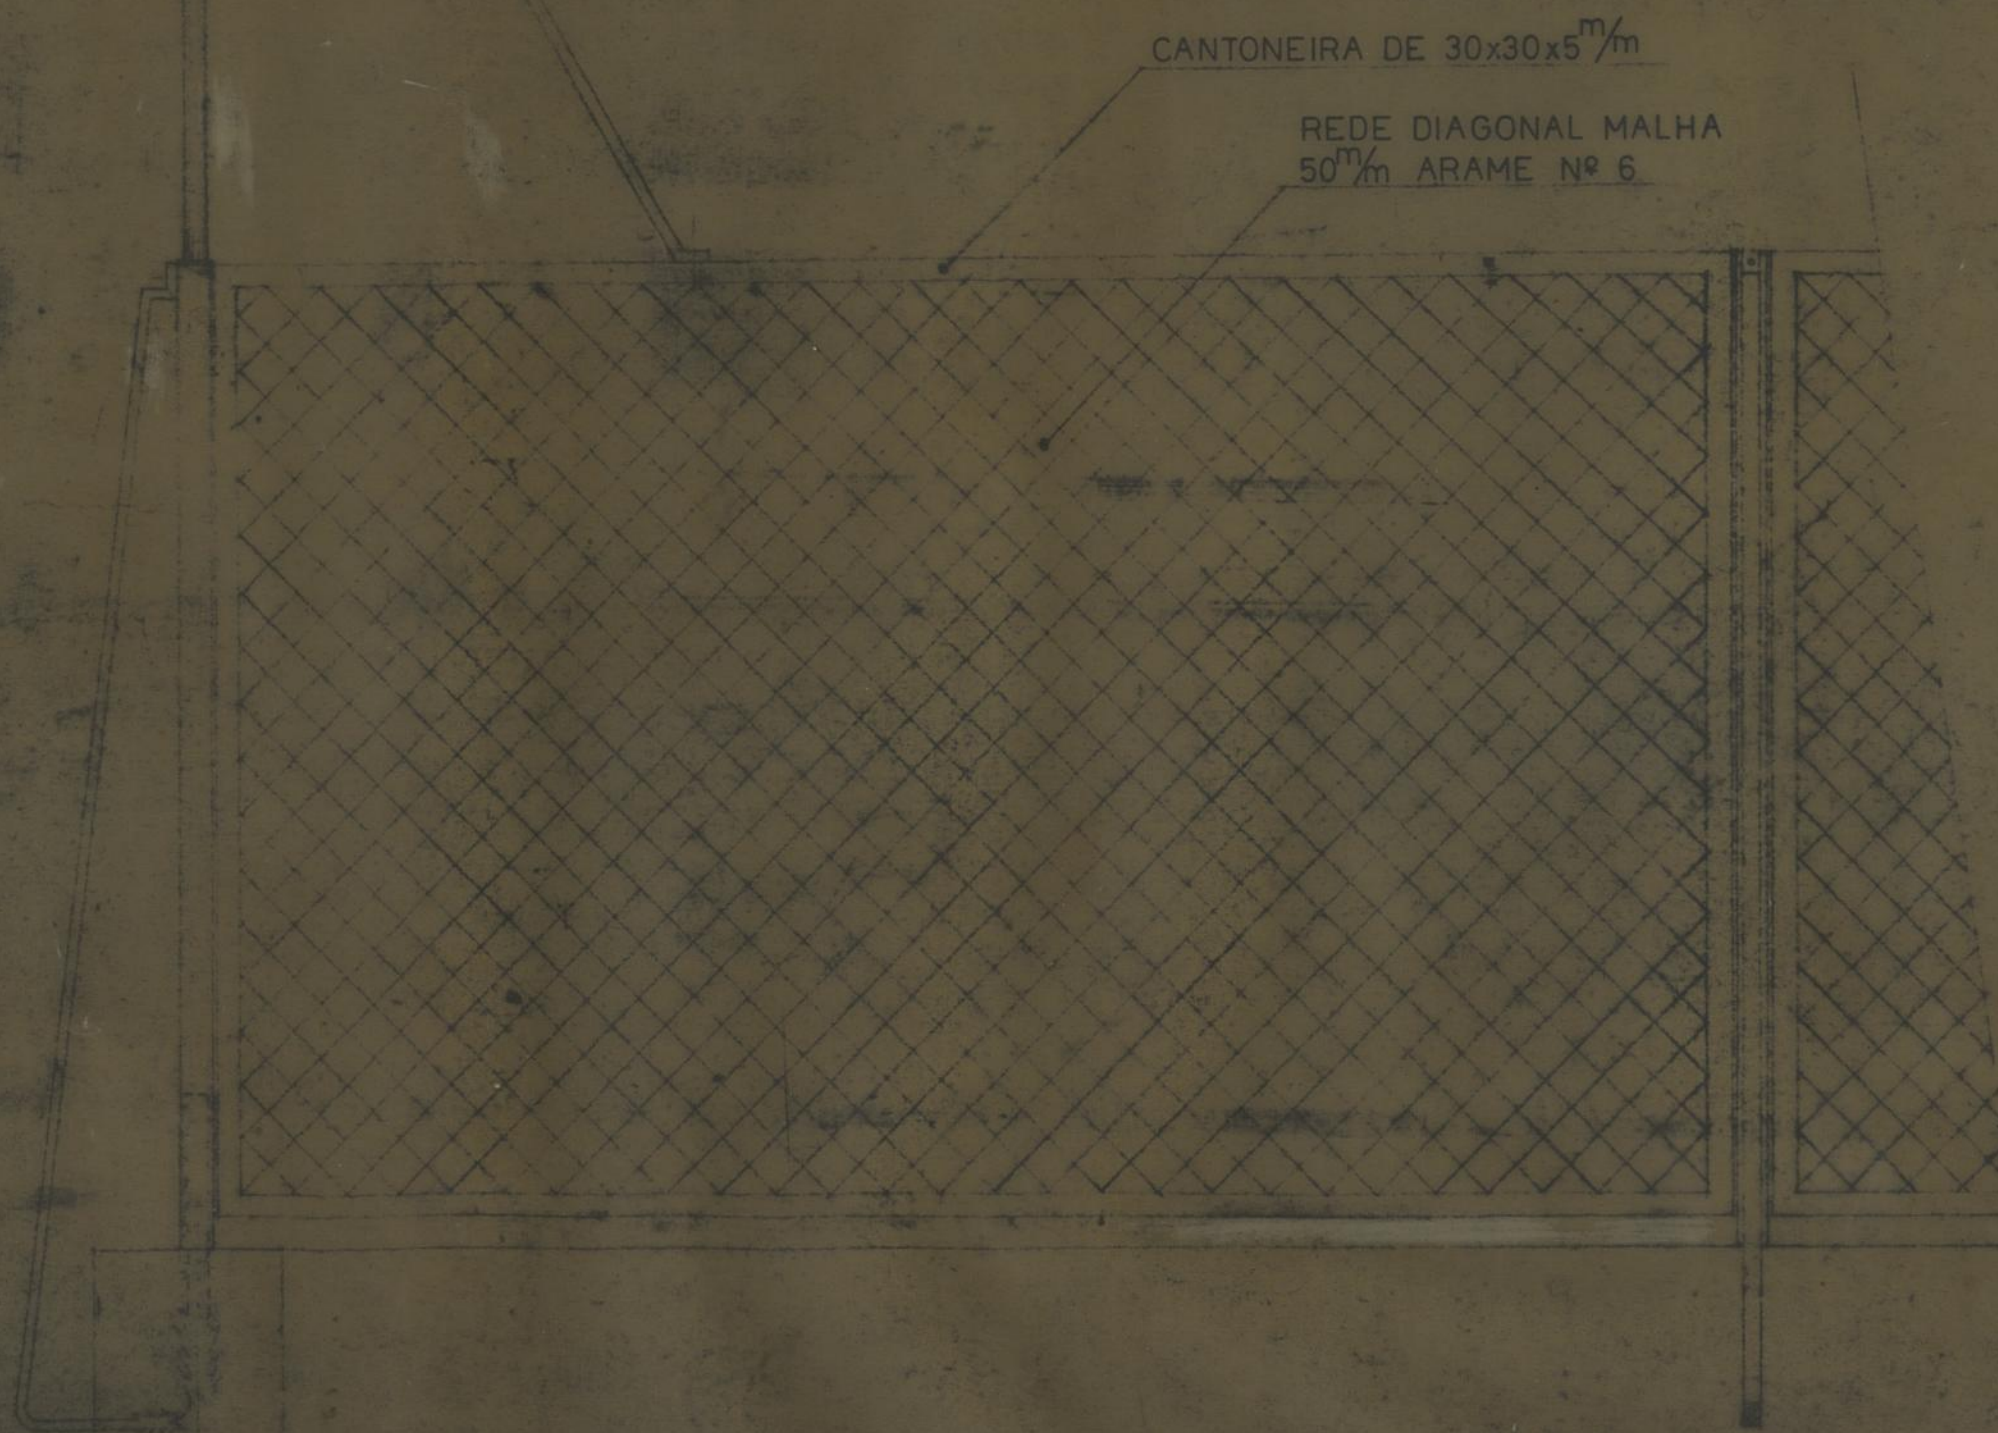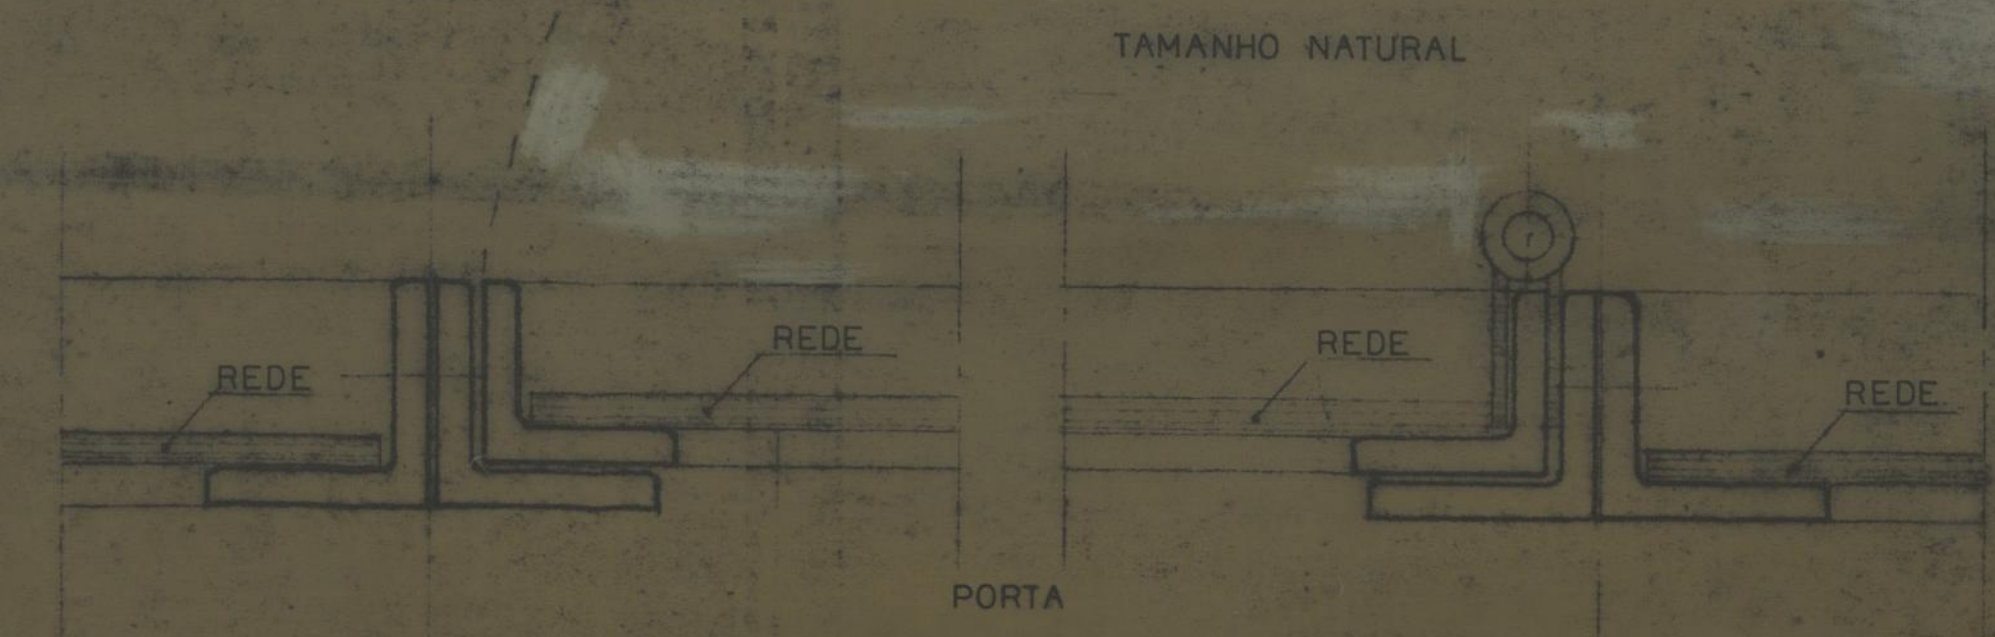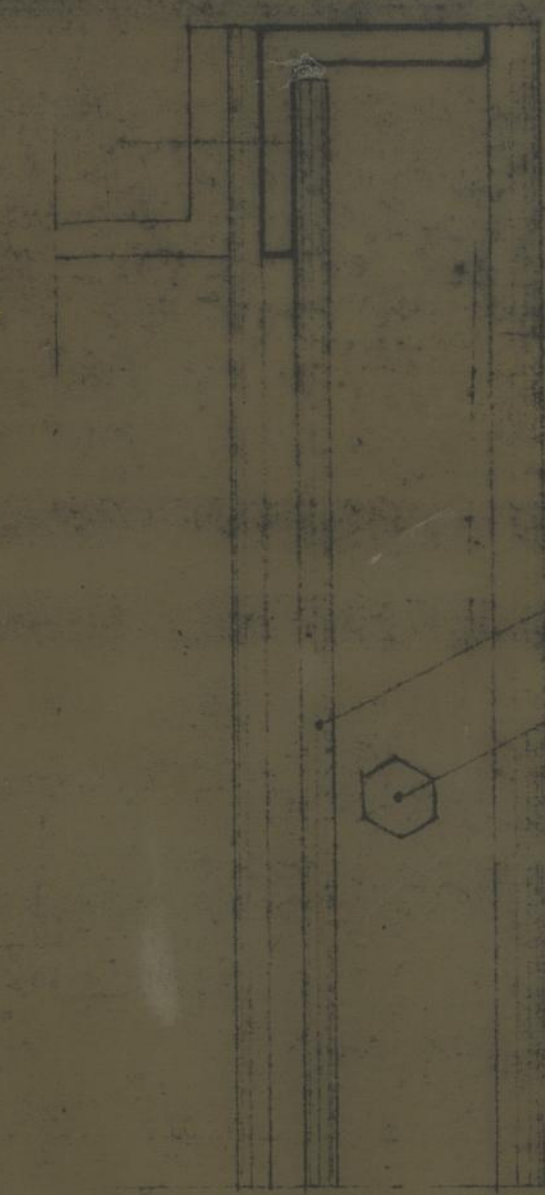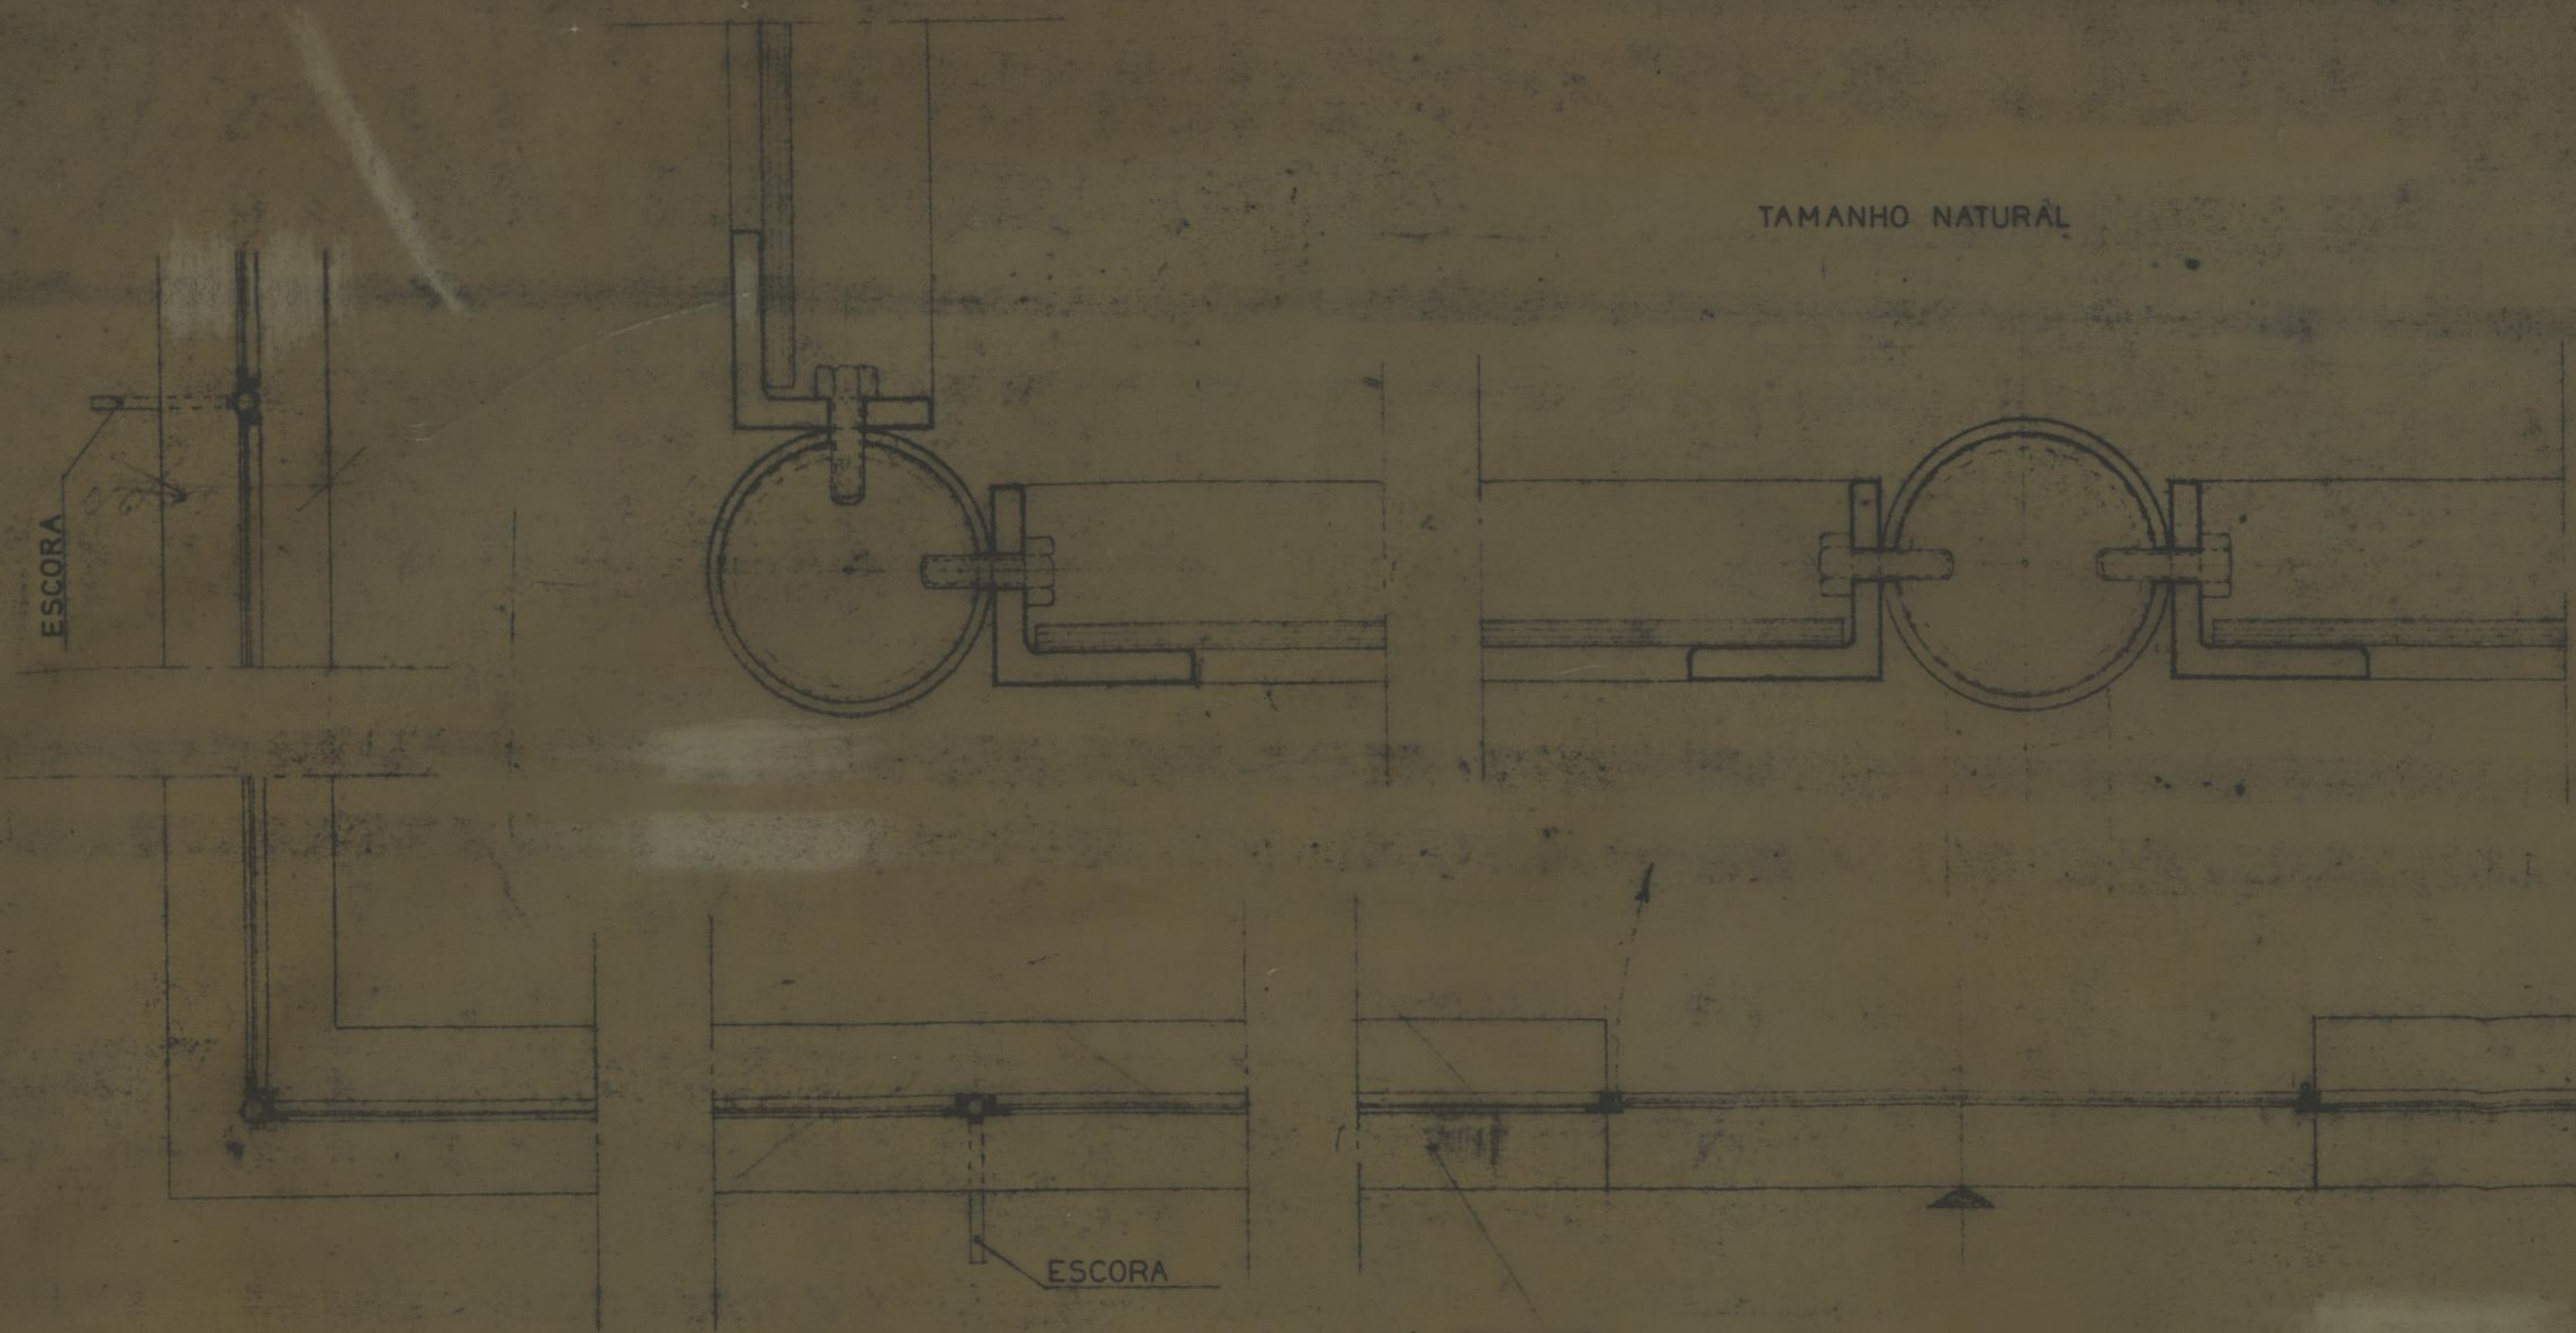

GRUPO DE MORADIAS POPULARES DA CORUJEIRA		CAMARA MUNICIPAL DO PORTO	
PORMENORES		DIRECÇÃO DOS SERVIÇOS DE HABITAÇÃO	
PARQUE DE JOGOS		REPARTIÇÃO DE CONSTRUÇÃO DE CASAS	
DESIGNO	PROJETO	DESENHO Nº	ESCALAS
			T.N. e 1/10
		ANULADO	
		SUBSTITUÍDO	
		DATA	NOVEMBRO 1977



GRUPO DE MORADIAS POPULARES DA CORUJEIRA


CORUJEIRA

RUA DO MONTE DA BELA

BONJOIA

DE

MORADIAS DO TIPO 1	8
MORADIAS DO TIPO 2	80
MORADIAS DO TIPO 3	112
MORADIAS DO TIPO 4	24
TOTAL	224

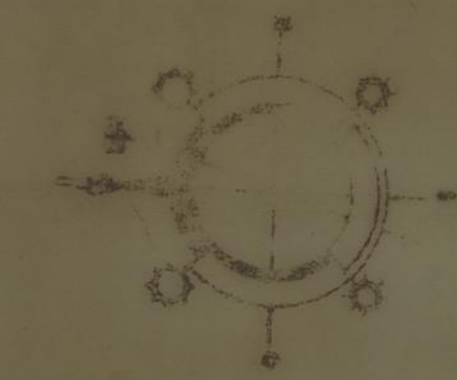

- 1 PARQUE DE JOGOS
- 2 BALNEÁRIOS
- 3 PARQUE INFANTIL

CAMARA MUNICIPAL DO PORTO
D. S. H.
REPARTIÇÃO DE CONSTRUÇÃO DE CASAS

GRUPO DE MORADIAS POPULARES DA CORUJEIRA		
LOCALIZAÇÃO DOS PARQUES INFANTIL E DE JOGOS		
ESCALA 1/500	NOVEMBRO	
O ARQUITECTO	<i>Paulo 27</i>	O DESENHADOR



EDIFÍCIO 5

GRUPO DE MORADIAS POPULARES
MONTE DA BELA

CAMARA MUNICIPAL
DO PORTO
DIRECÇÃO DOS SERVIÇOS DE
HABITAÇÃO
REPARTIÇÃO DE CONSTRUÇÃO DE CASAS

PARQUE INFANTIL

DESENHO N.º **16**

ESCALAS
1 / 200

O ENG. CHEFE,

DESENHOU,

PROJECTOU,

J. Figueira

Severina Vasconcelos
António de Almeida

D. Pereira

ANULADO

SUBSTITUÍDO

DATA MARÇO 1974