
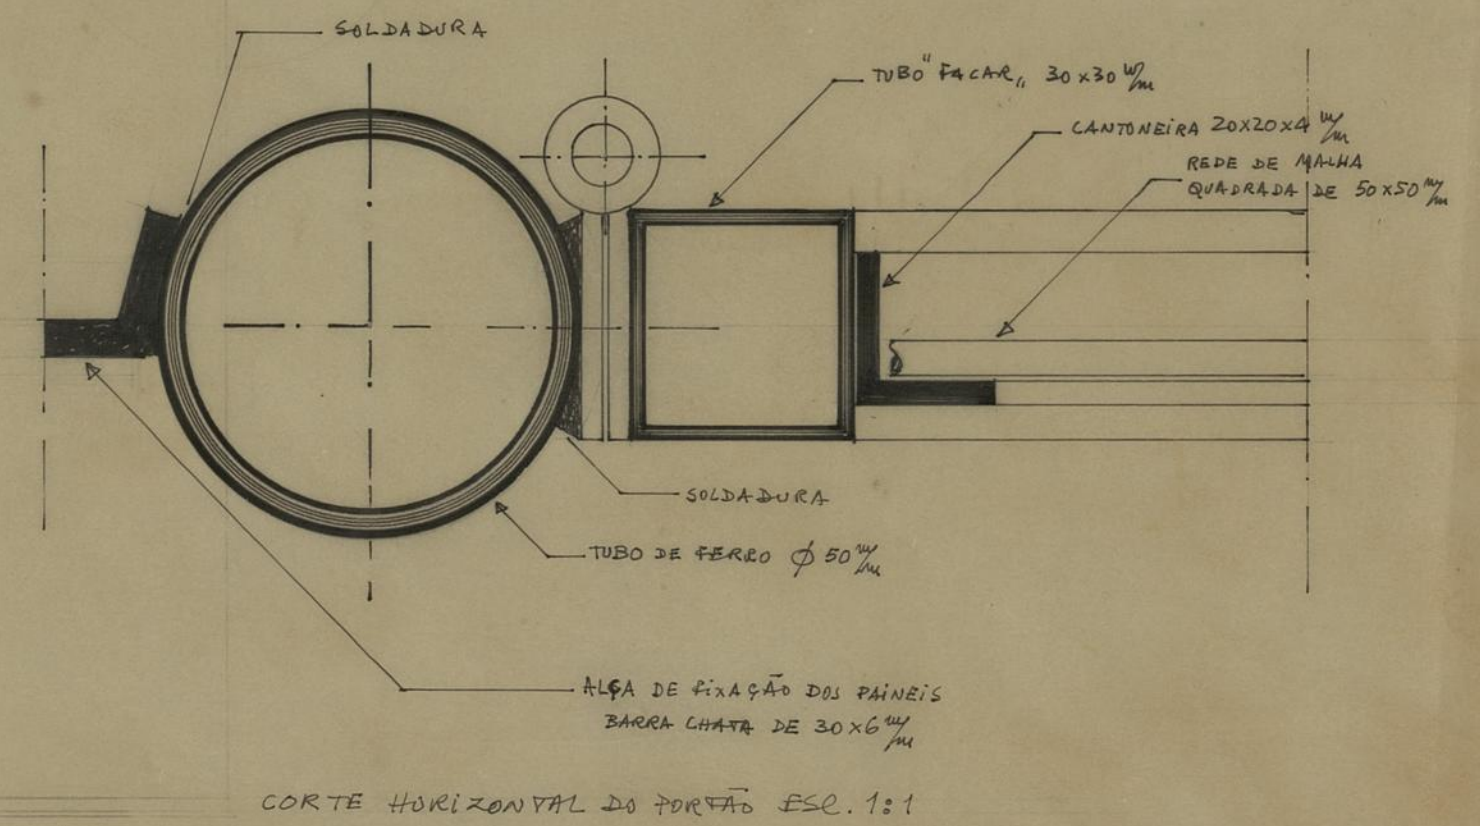


GRUPO DE MORADIAS POPULARES DO FALCÃO		CAMARA MUNICIPAL DO PORTO	
PORMENOR		DIRECÇÃO DOS SERVIÇOS DE HABITAÇÃO	
		REPARTIÇÃO DE CONSTRUÇÃO DE CASAS	
GUARDA PARA RECINTOS INFANTIS		DESENHO N.º	2
		ESCALAS	1/10
O. ENG. CHEFE,	DESENHOU,	ANULADO	
	<i>H. A. Oliveira</i>	SUBSTITUÍDO	
	PROJECTOU,	DATA	M A I O 1975
	<i>[Signature]</i>		77

Falção a água

Art. Pormenores

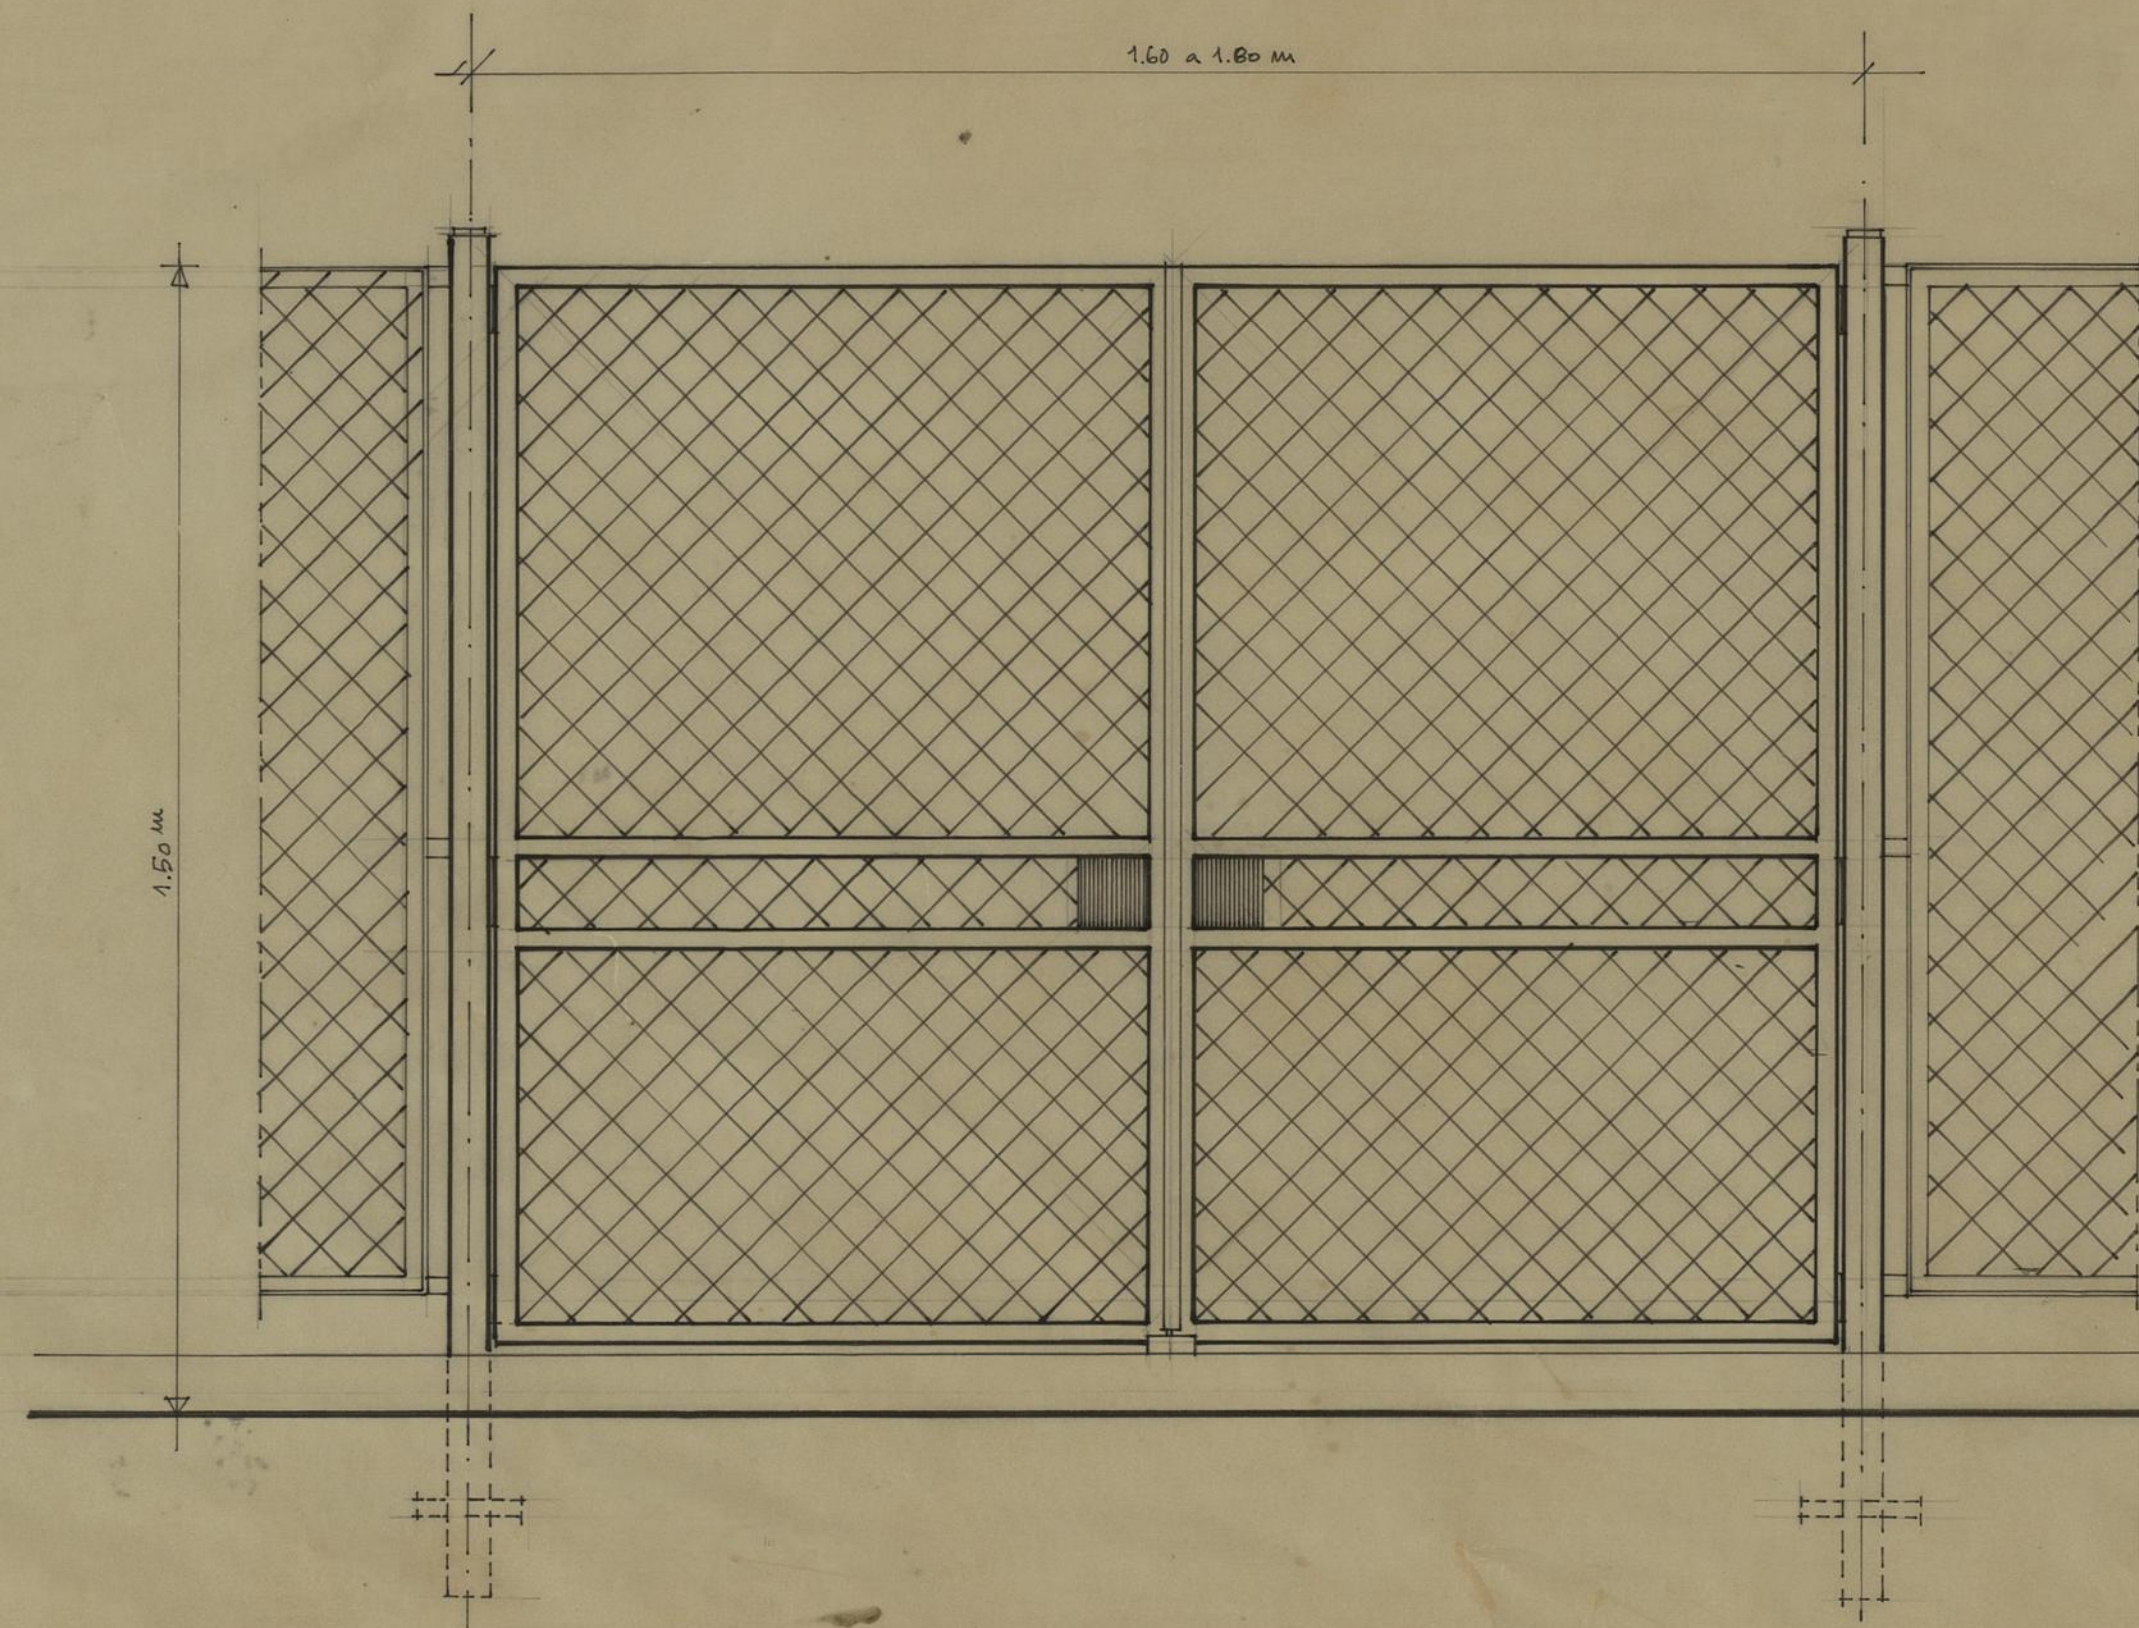

GRUPO DE MORADIAS POPULARES DO FALCÃO		CAMARA MUNICIPAL DO PORTO	
PORMENORES		DIRECÇÃO DOS SERVIÇOS DE HABITAÇÃO	
PORTA DE VEDAÇÃO DO PARQUE INFANTIL		REPARTIÇÃO DE CONSTRUÇÃO DE CASAS	
O ENG. CHEFE,		DESENHOU,	DESENHO N.º
		PROJECTOU,	ESCALAS
			1/1
			ANULADO
			SUBSTITUÍDO
			DATA JUNHO DE 1977