



GRUPO DE MORADIAS POPULARES DO FALCÃO		CAMARA MUNICIPAL DO PORTO	
PORMENOR		DIRECÇÃO DOS SERVIÇOS DE HABITAÇÃO	
		REPARTIÇÃO DE CONSTRUÇÃO DE CASAS	
GUARDA PARA RECINTOS INFANTIS		DESENHO N.º	2
		ESCALAS	1/10
O. ENG. CHEFE,	DESENHOU,	ANULADO	
	<i>H. A. Oliveira</i>	SUBSTITUÍDO	
	PROJECTOU,	DATA	M A I O 1975
	<i>[Signature]</i>		77

Folha nº 1

Art. Pormenores

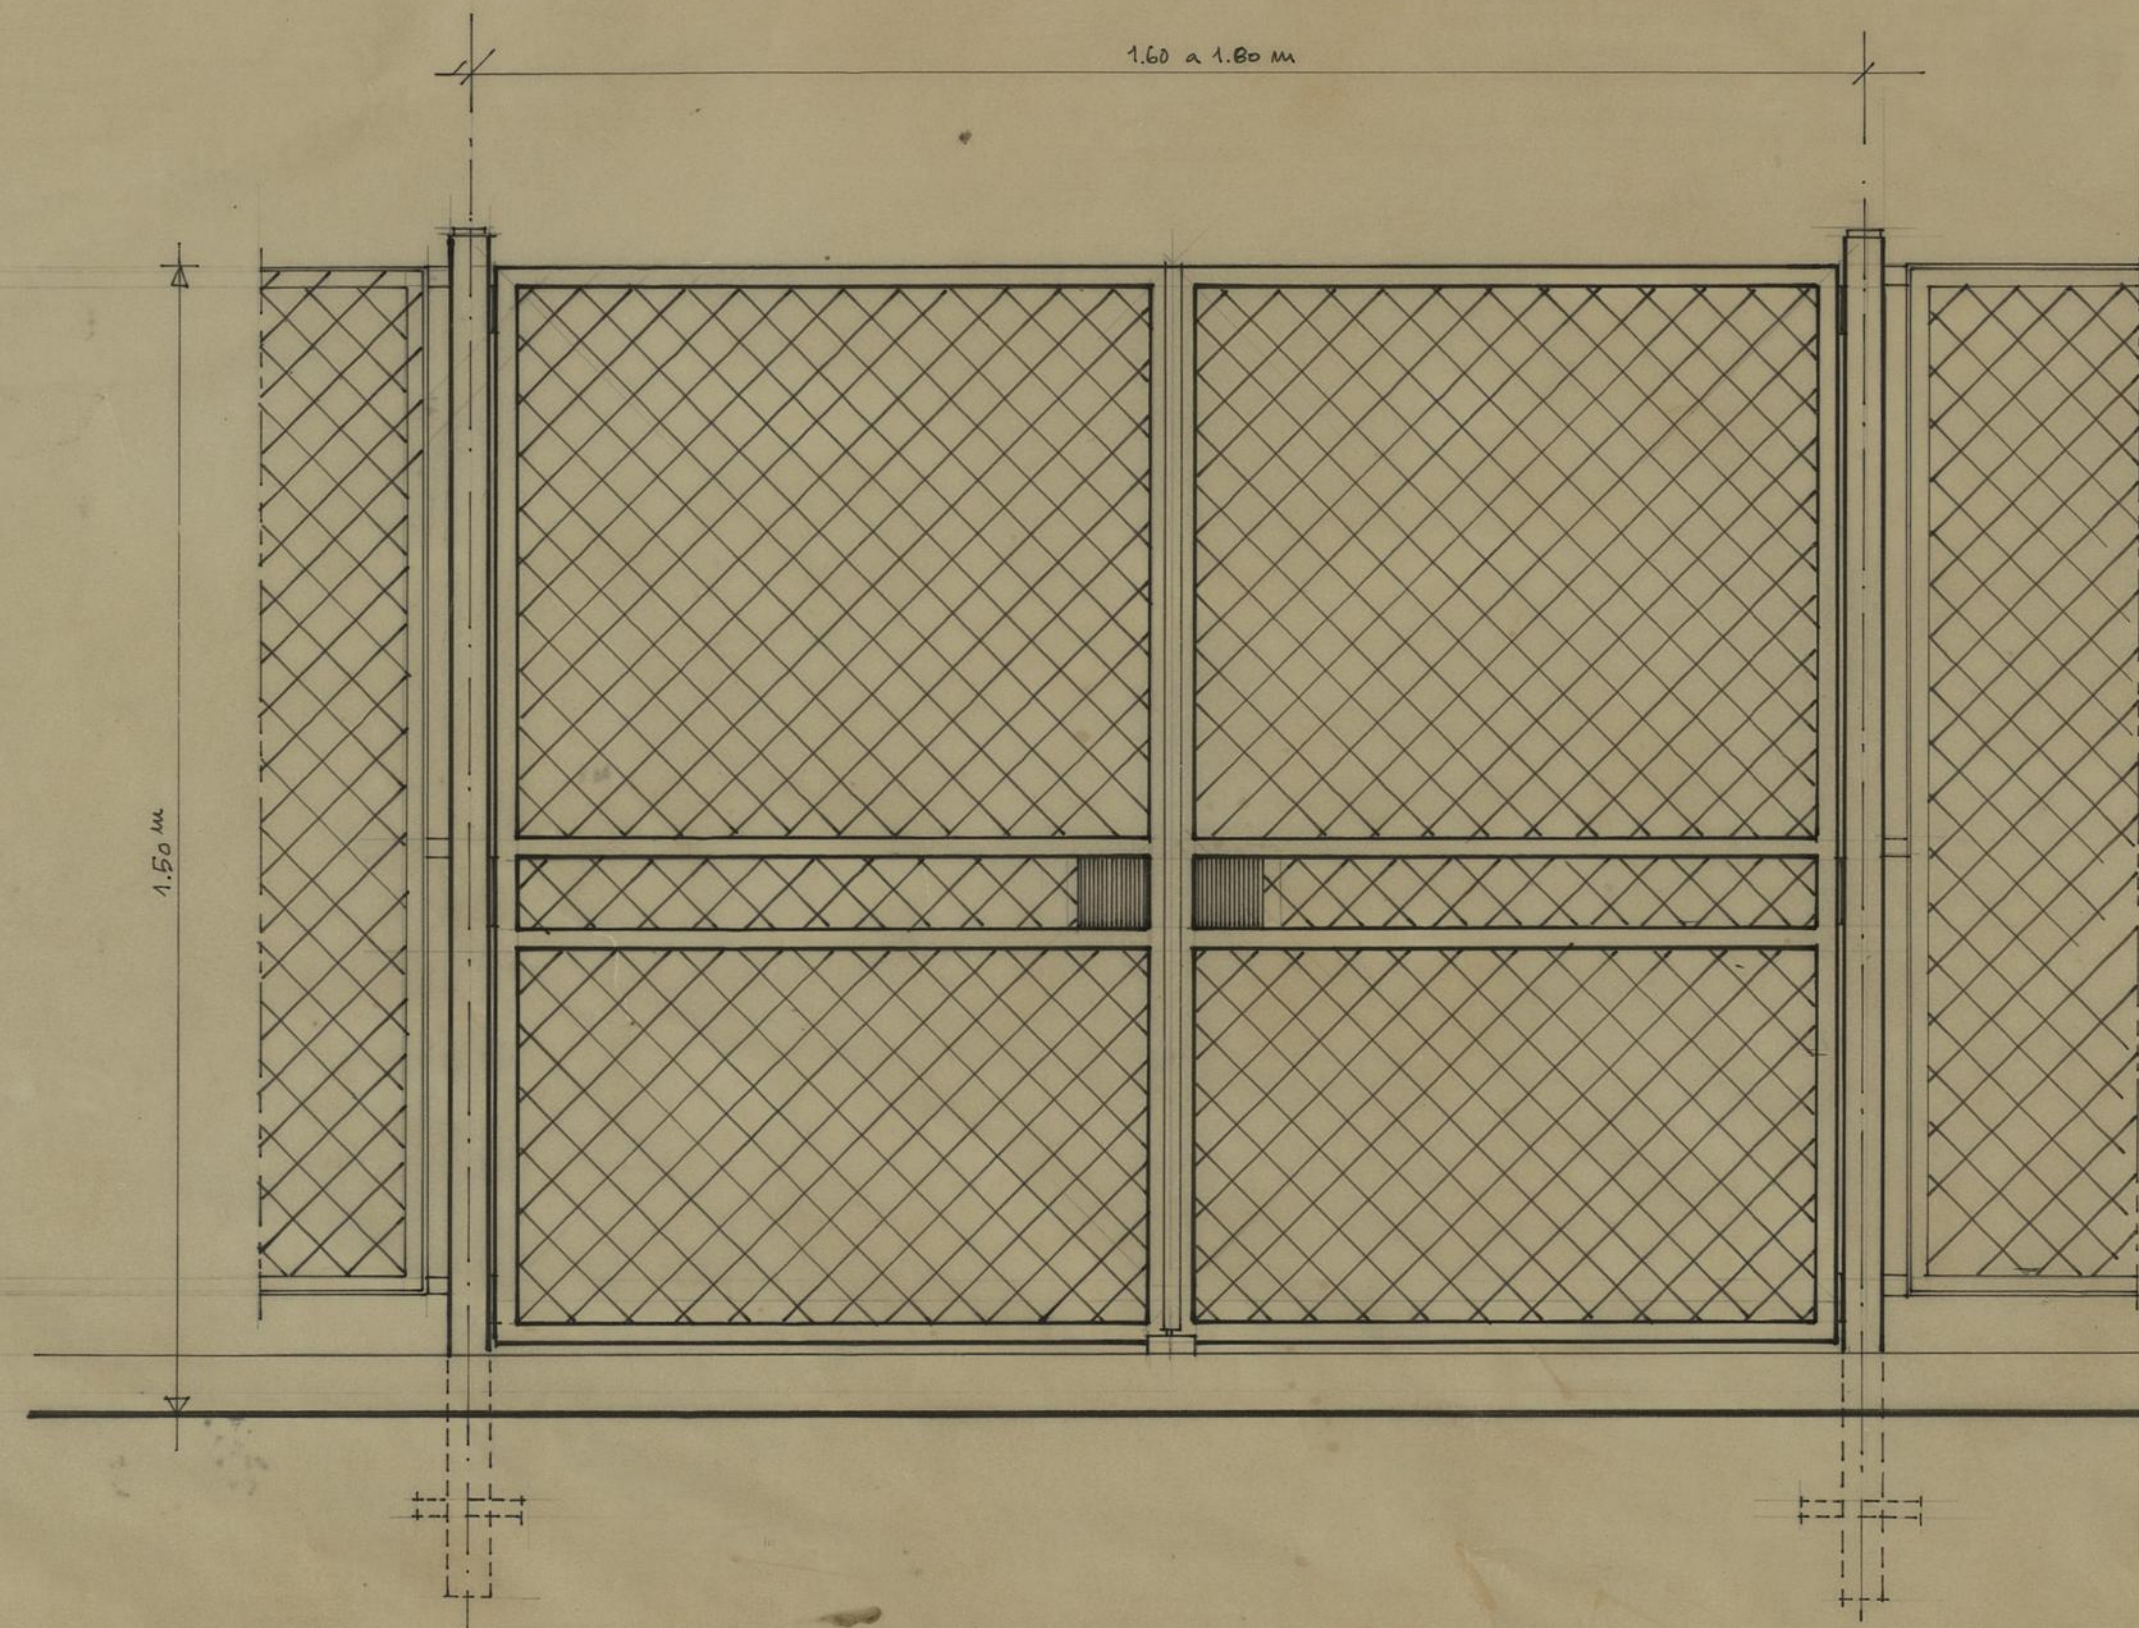

ALÇADO DO PORTÃO DO PARQUE INFANTIL ESC. 1:10

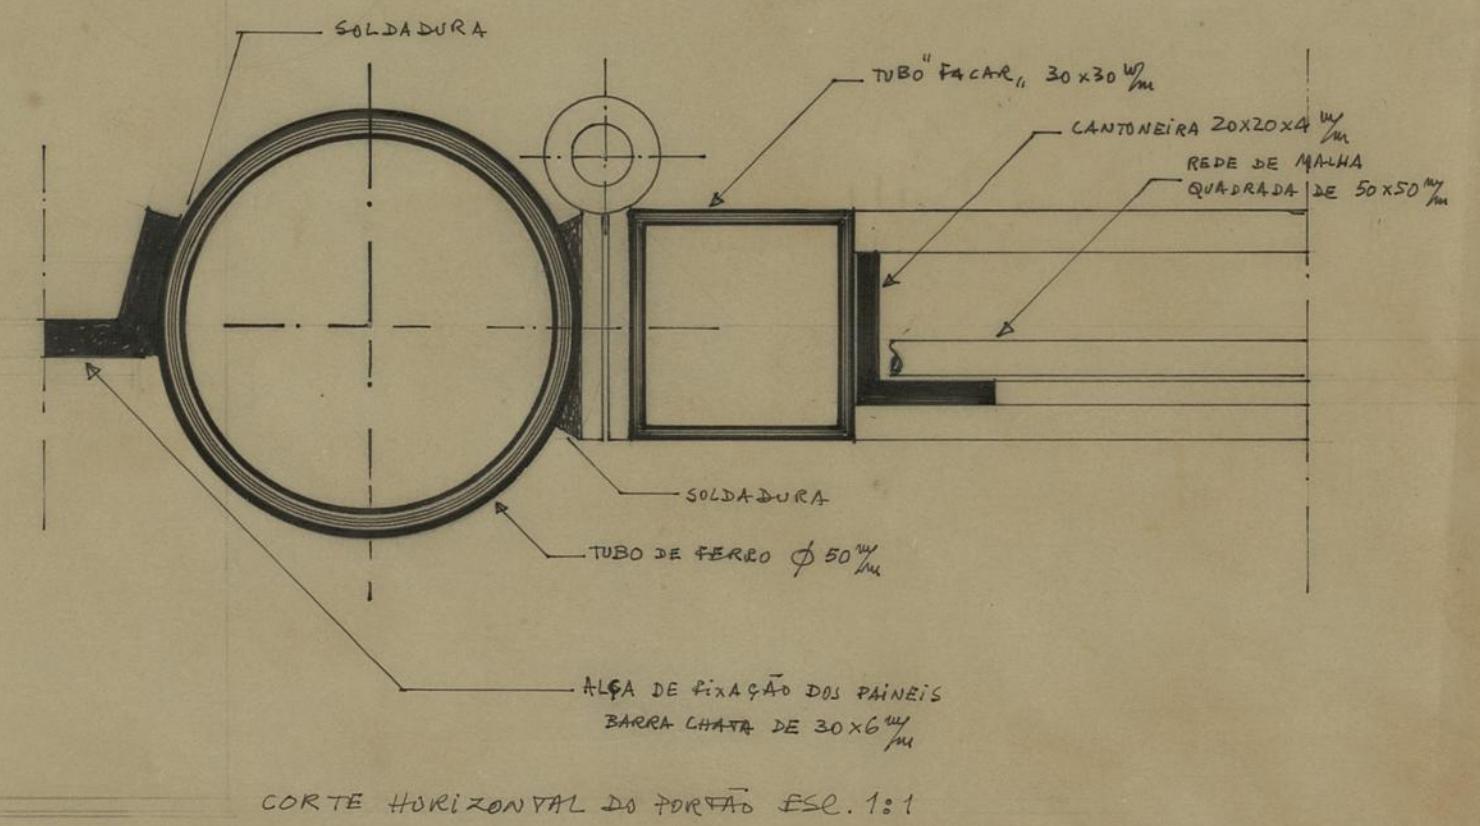


GRUPO DE MORADIAS POPULARES DO FALCÃO		CAMARA MUNICIPAL DO PORTO	
PORMENORES		DIRECÇÃO DOS SERVIÇOS DE HABITAÇÃO	
PORTA DE VEDAÇÃO DO PARQUE INFANTIL		REPARTIÇÃO DE CONSTRUÇÃO DE CASAS	
DESENHO N.º		DESENHO N.º	
ESCALAS	1/1	ESCALAS	1/1
O ENG. CHEFE,	DESENHOU,	ANULADO	
	PROJECTOU,	SUBSTITUÍDO	
		DATA JUNHO DE 1977	



PRAÇA
DA
CORUJEIRA

G.M.P. FALCÃO

ESCALA 1:2000

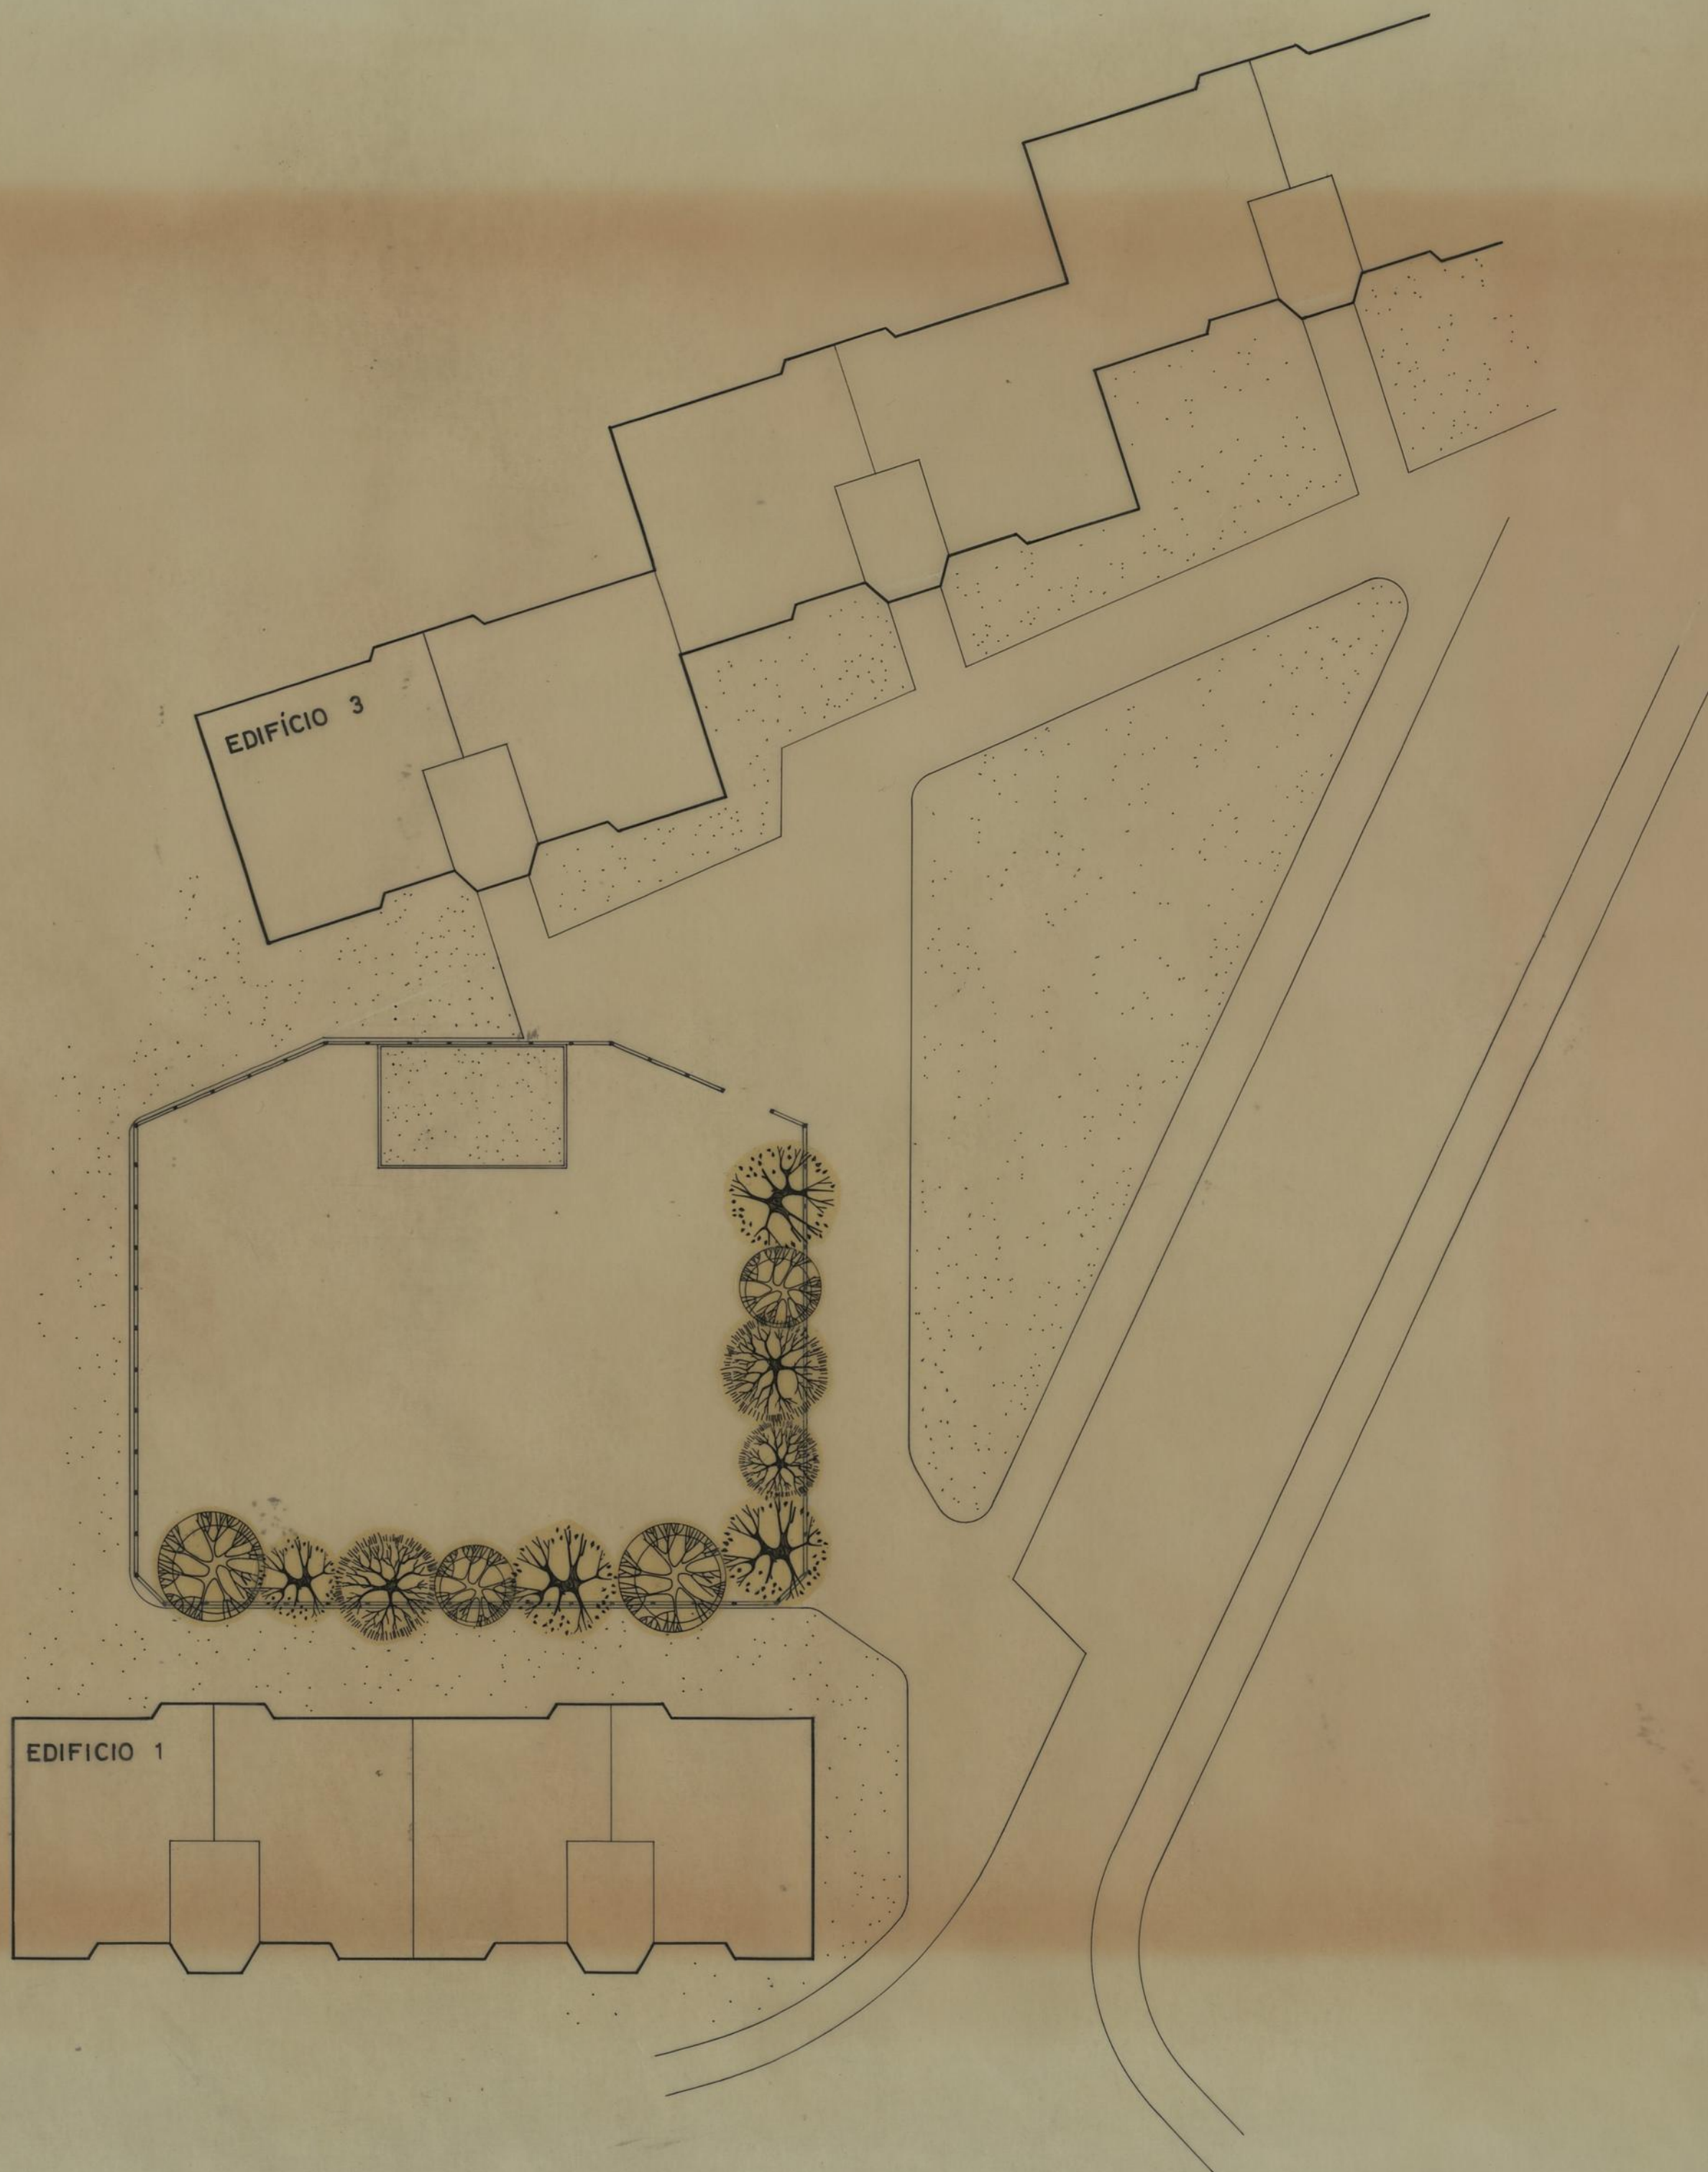

GRUPO DE MORADIAS POPULARES DO FALCÃO		CAMARA MUNICIPAL DO PORTO DIRECÇÃO DOS SERVIÇOS DE HABITAÇÃO REPARTIÇÃO DE CONSTRUÇÃO DE CASAS	
PARQUE INFANTIL		DESENHO N.º	18
		ESCALAS	1 / 200
O ENG. CHEFE	DESENHOU	ANULADO	
<i>J. Almeida</i>	<i>Arquit. J. Almeida</i>	SUBSTITUÍDO	
	PROJECTOU	DATA	MARÇO 1974
	<i>Du. Lopes</i>		



ÁREA DO EDIFÍCIO COM APROVEITAMENTO DE CAVES —


CÂMARA MUNICIPAL DO PORTO D. S. H. REPARAÇÃO DE CONSTRUÇÃO DE CASAS DE	GRUPO DE MORÁDIAS POPULARES DO FALCÃO		
	LOCALIZAÇÃO DO CAMPO DE JOGOS		
O ENG. CHEFE	O ARQUITECTO	ESCALA: 1/2500	APR. 1972

Localização do campo de jogos no conjunto



MORÁDIAS DO TIPO 2 - 80
 MORÁDIAS DO TIPO 3 - 128
 MORÁDIAS DO TIPO 4 - 16
 TOTAL - 224

ÁREA DO EDIFÍCIO COM APROVEITAMENTO DE CAVES — [hatched pattern]
 ÁREA DESTINADA A PARQUE INFANTIL CONFORME OFÍCIO 143/77 DO
 GABINETE COORDENADOR DOS TRABALHOS DOS BARRIS CAMARÁIS

CAMARA MUNICIPAL DO PORTO D. S. H. REPARTIÇÃO DE CONSTRUÇÃO DE CASAS	GRUPO DE MORÁDIAS POPULARES DO FALCÃO		 ABRIL 1972
	LOCALIZAÇÃO DO PARQUE INFANTIL E CAMPO DE JOGOS		
O ENG. CHEFE	O ARQUITECTO	ESCALA: 1/500	14.4.1972

localização do parque infantil e campo de jogos