


alçado principal

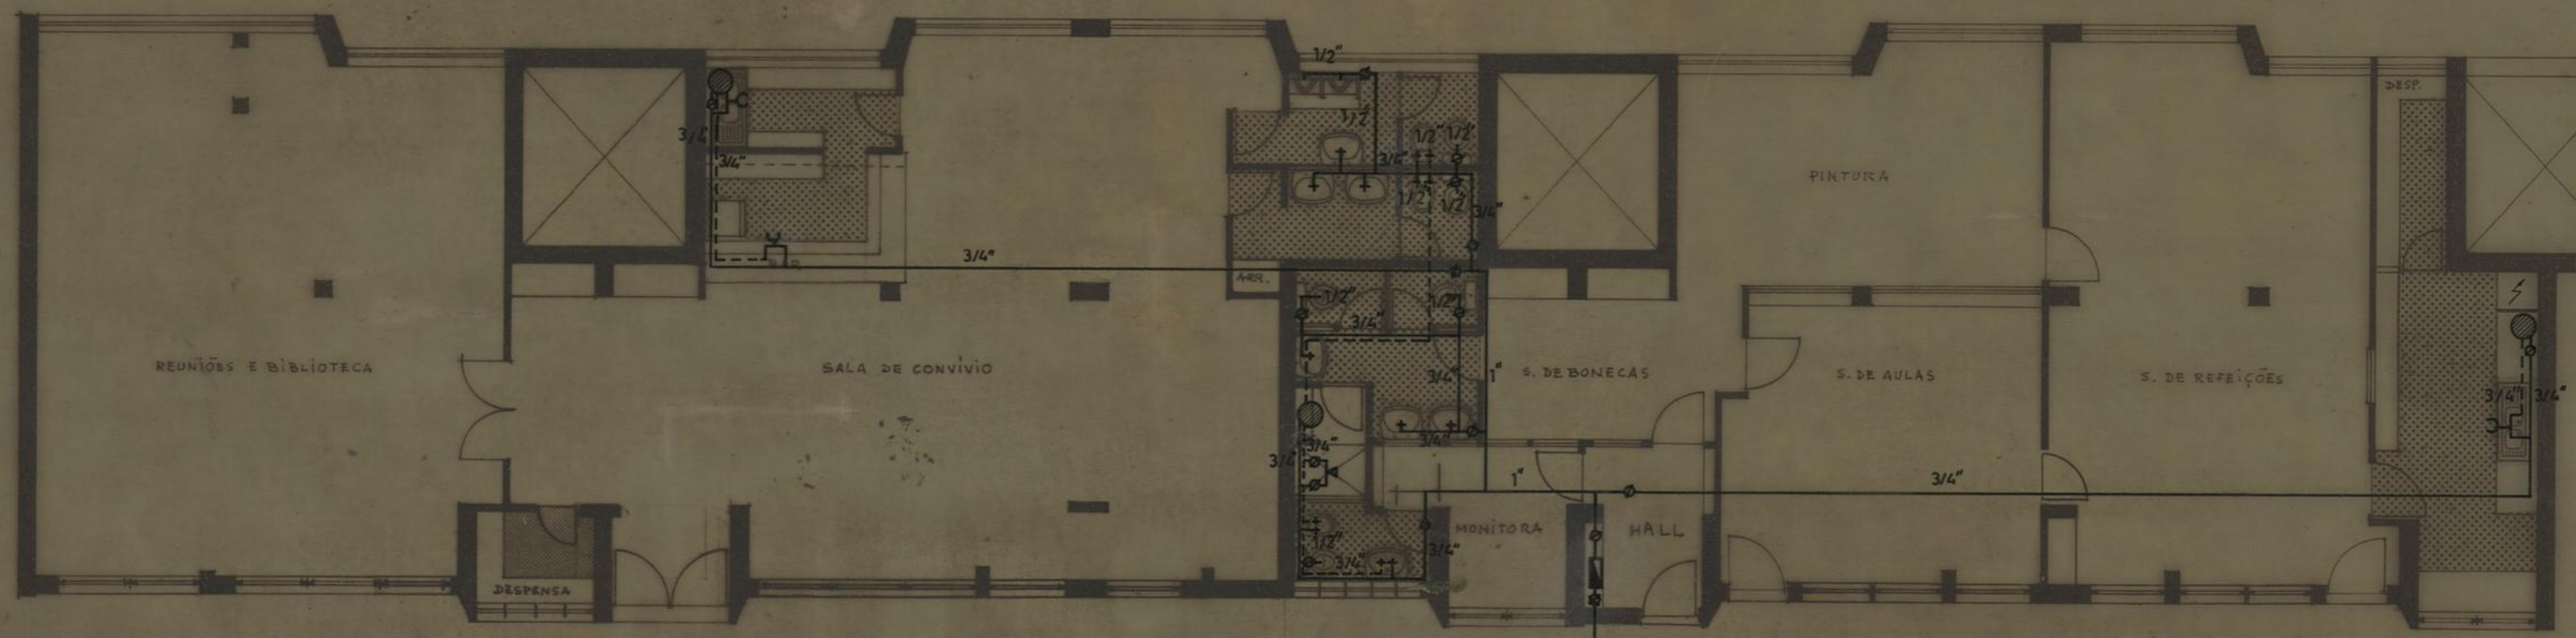


Planta


LEGENDA

- ÁGUAS QUENTES
- ÁGUAS FRIAS
- ▣ CONTADOR
- ADUFA
- ⊗ PASSADOR
- + TORNEIRA
- ⊖ CHUVEIRO
- ⊞ MISTURADOR
- CILINDRO


GRUPO DE MORADIAS POPULARES DO FALCÃO		CAMARA MUNICIPAL DO PORTO	
REDE DE DISTRIBUIÇÃO DE ÁGUAS		DIRECÇÃO DOS SERVIÇOS DE HABITAÇÃO	
CENTRO DE CONVÍVIO DO EDIF. 4		REPARTIÇÃO DE CONSTRUÇÃO DE CASAS	
PLANTA		DESENHO N.º	4
		ESCALAS	1/100
o ENG. CHEFE,	DESENHOU,	ANULADO	
	<i>M.A. Oliveira</i>	SUBSTITUÍDO	
	PROJECTOU,	DATA	JULHO 1976
	<i>[Signature]</i>		

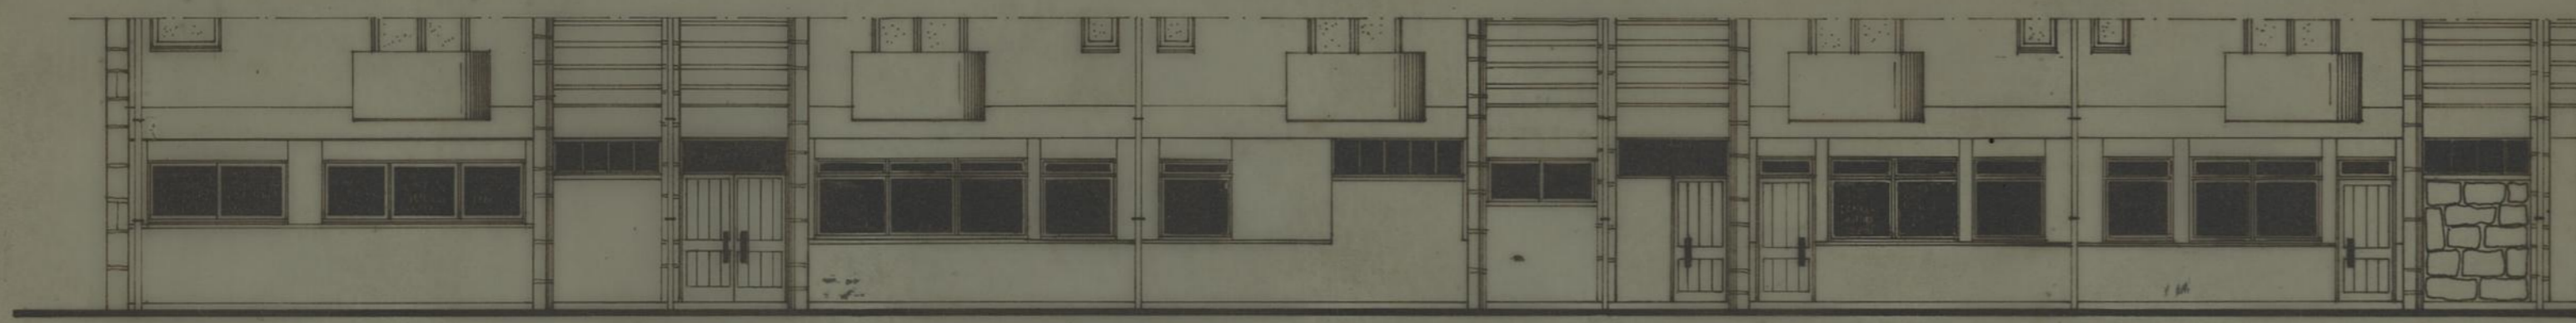


alçado principal

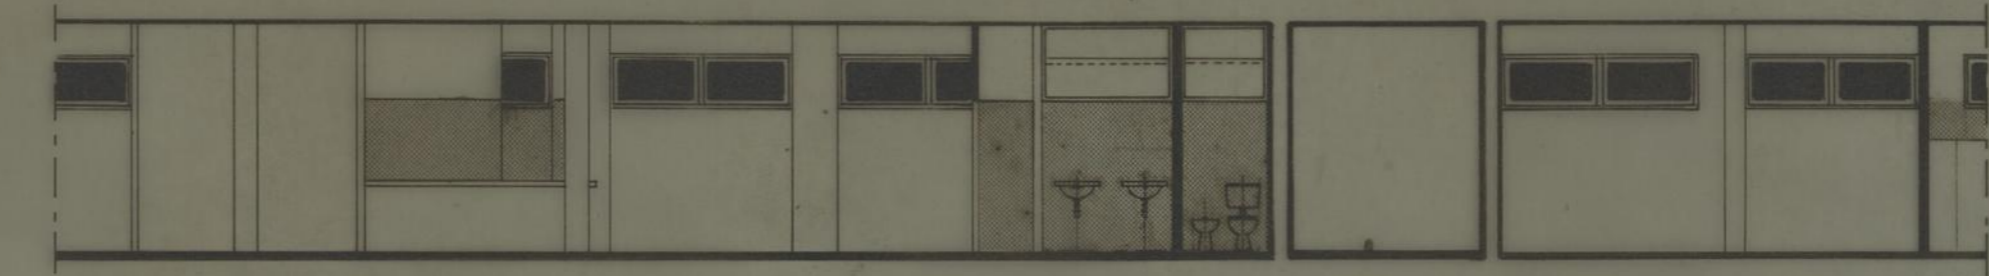


corte 1-1

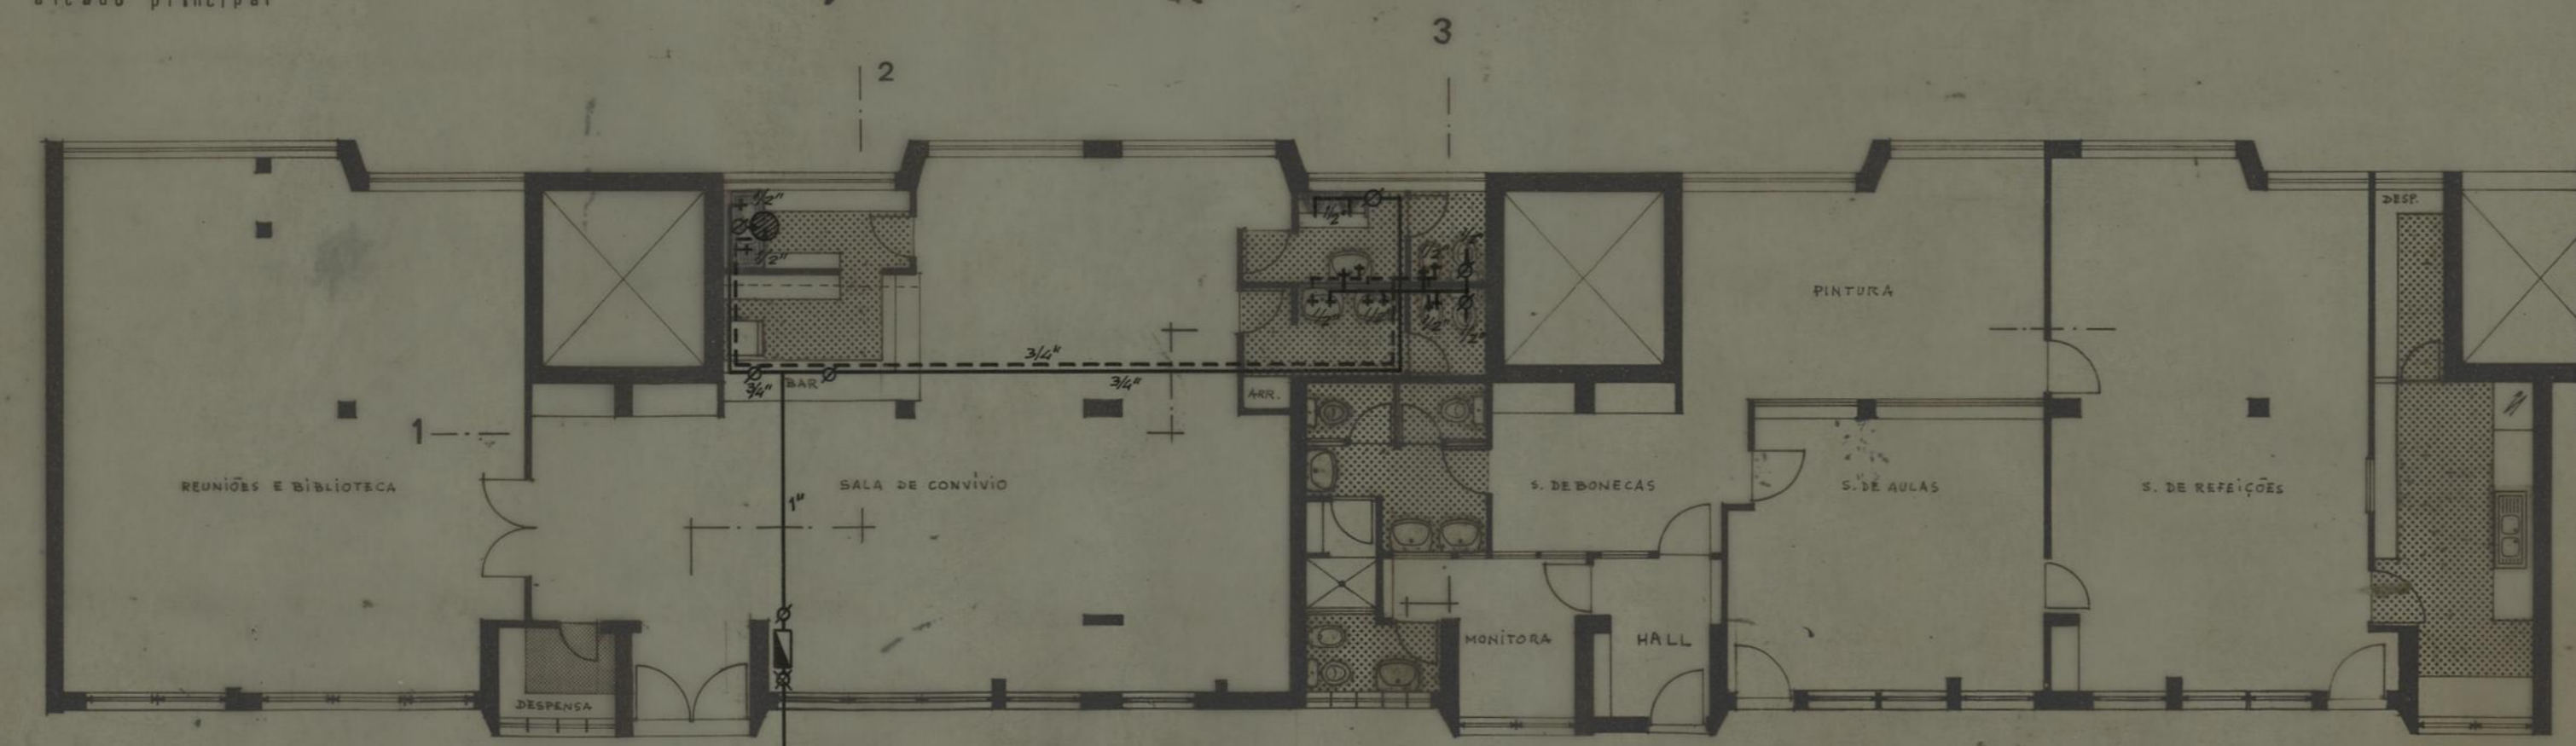

Planta

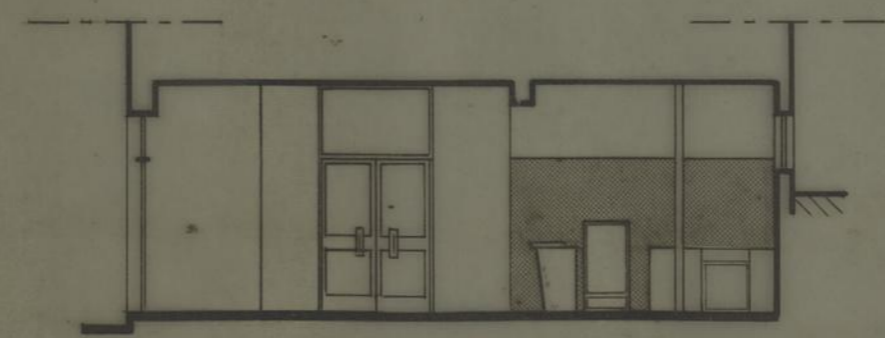

corte 2-2

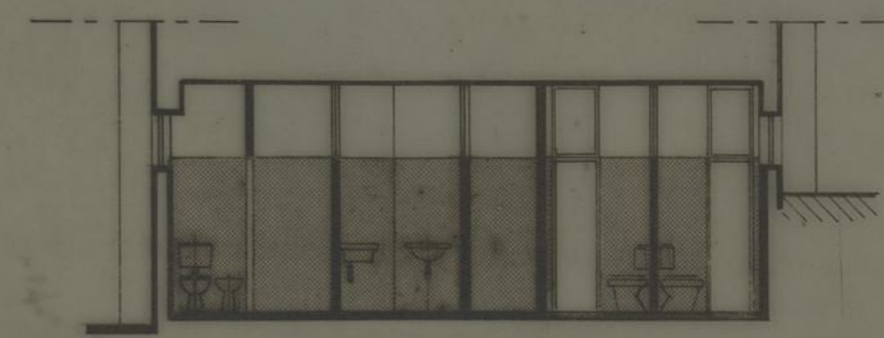

corte 3-3

LEGENDA

- - ÁGUAS QUENTES
- - ÁGUAS FRIAS
- ▣ - CONTADOR
- ⊗ - ADUFA
- ⊙ - PASSADOR
- + - TORNEIRA
- ⊘ - CILINDRO

GRUPO DE MORÁDIAS POPULARES DO FALCÃO		CAMARA MUNICIPAL DO PORTO	
ABASTECIMENTO DE ÁGUAS		DIRECÇÃO DOS SERVIÇOS DE HABITAÇÃO	
CENTRO DE CONVÍVIO DO EDIF 4		REPARTIÇÃO DE CONSTRUÇÃO DE CASAS	
PLANTA ALÇADO E CORTES		DESENHO N.º	
O ENG. CHEFE.		DESENHOU,	ESCALAS
PROJECTOU,			1 / 100
		ANULADO	
		SUBSTITUÍDO	
		DATA JUNHO 1976	