



alcado principal

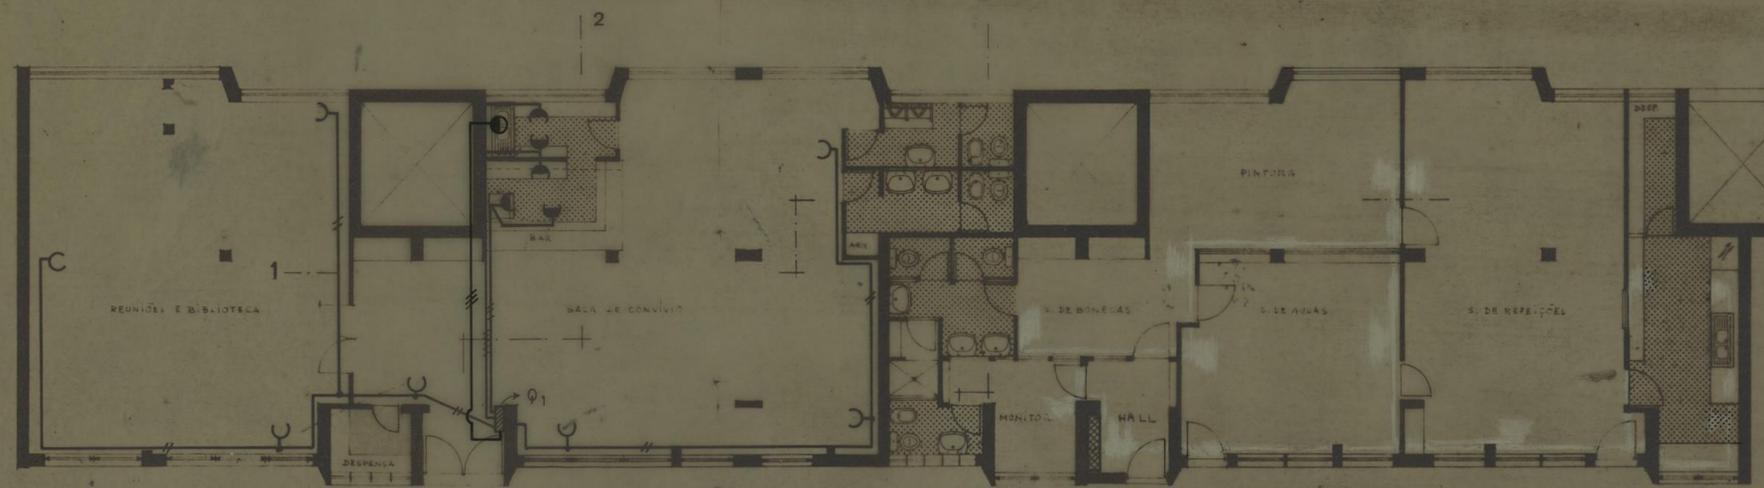


- Planta
- ▣ — QUADRO
 - ⊖ — TOMADA NORMAL BIPOLAR
 - — CAIXAS
 - ⊕ — TOMADA SHUKO
 - ⊙ — CAIXA LIGAÇÃO DO CILINDRO

- 2 V, 2,5 mm² EM TUBO VD 16
- 3 V, 2,5 mm² EM TUBO VD 16
- 4 V, 2,5 mm² EM TUBO VD 20
- 5 V, 2,5 mm² EM TUBO VD 20

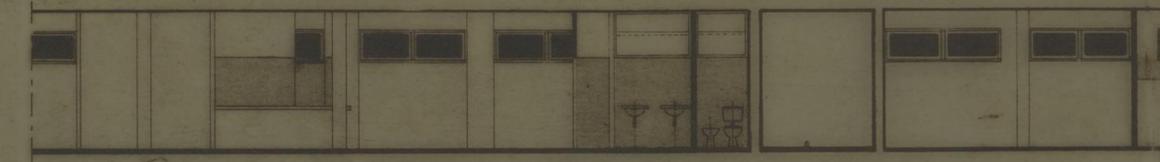

corte 1-1

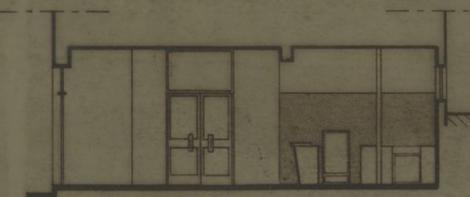


corte 2-2




corte 3-3

0₁


usos gerais	— 2 KW
iluminação	— 1 KW
fogão	— 3 KW
máquina café	— 2,5 KW
fritadeira	— 1,5 KW
outra máquina	— 1 KW
total	11 KW

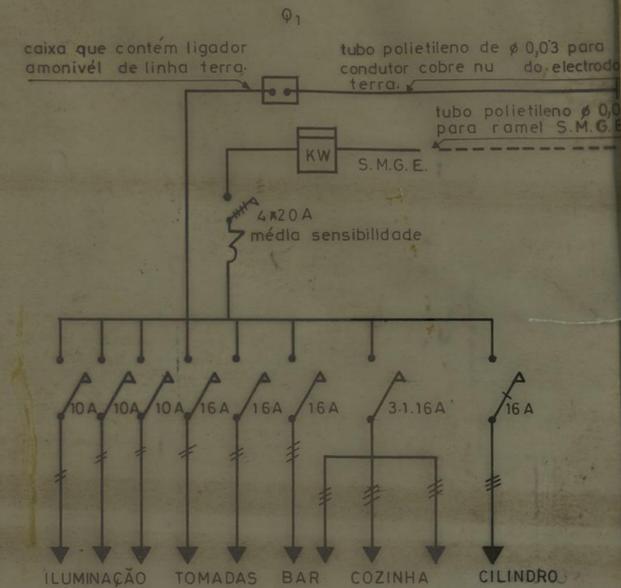


GRUPO DE MORADIAS POPULARES DO FALCÃO		CAMARA MUNICIPAL DO PORTO	
INSTALAÇÃO ELÉCTRICA		DIRECÇÃO DOS SERVIÇOS DE HABITAÇÃO	
CENTRO DE CONVÍVIO DO EDIF 4		REPARTIÇÃO DE CONSTRUÇÃO DE CASAS	
PLANTA ALÇADO E CORTES		DESENHO N.º	
O ENG. CHEFE		ESCALAS	
DESENHOU: <i>Fernando Viana</i>		1 / 100	
PROJECTOU: <i>Vitorino P. Gomes</i>		ANULADO	
		SUBSTITUÍDO	
		DATA AGOSTO DE 1976	

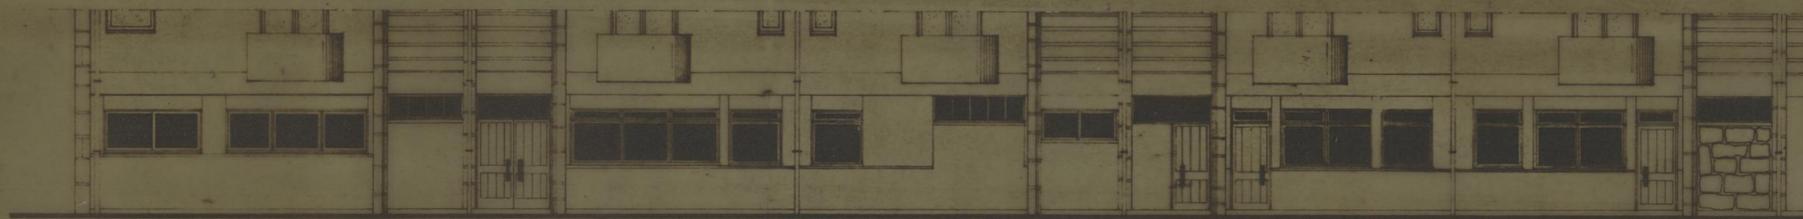

alcada principal

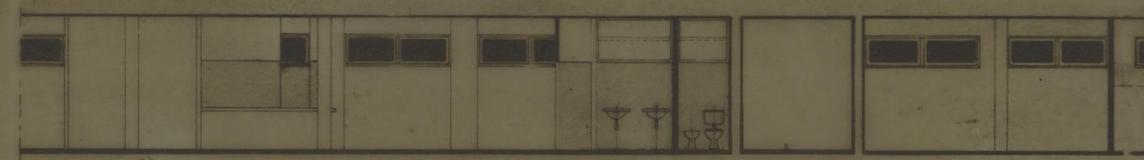


corio 1-1

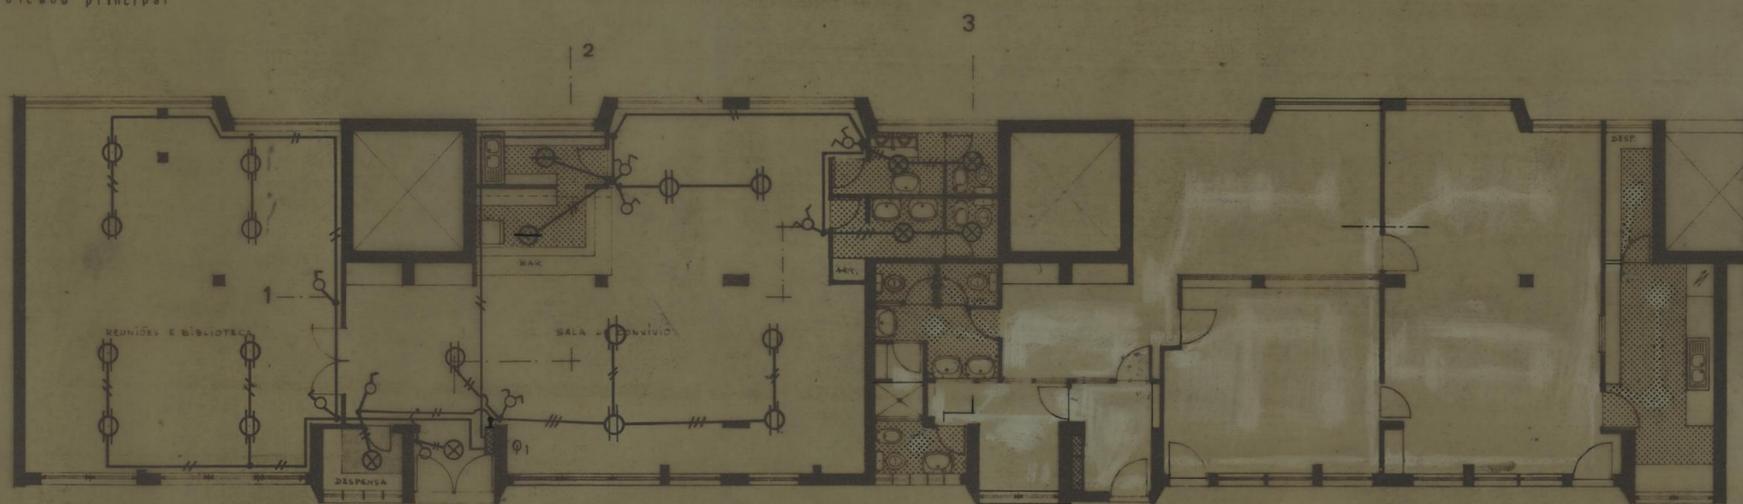


LEGENDA:

Planta

- ☒ — QUADRO
- ⚡ — INTERRUPTOR
- ⚡ — COMUTADOR LUSTRE
- ⊗ — LAMPADA DE INCANDESCENTE
- ⊙ — ARMADURA COM UMA LAMPADA FLORESCENTE DE 40 W
- ⊙ — " " DUAS " " DE 40 W
- 2 V, 1,5 mm² TUBO VD12
- 3 V, 1,5 mm² TUBO VD16

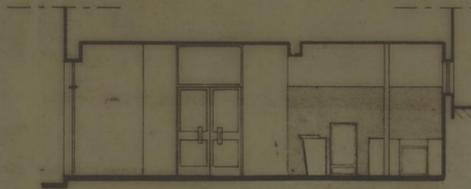


corio 2-2

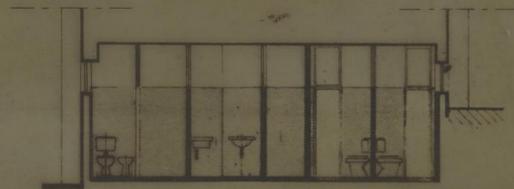


corio 3-3

GRUPO DE MORADIAS POPULARES DO FALCÃO		CAMARA MUNICIPAL DO PORTO
INSTALAÇÃO ELÉCTRICA		DIRECÇÃO DOS SERVIÇOS DE HABITAÇÃO
CENTRO DE CONVÍVIO DO EDIF 4		REPARAÇÃO DE CONSTRUÇÃO DE ALTA
PLANTA ALÇADO E CORTES		DESENHO N
		ESCALAS 1 / 100
O. ENG. CHEFE:	DESENHOU: <i>Henri Varouze</i>	ANULADO
	PROJECTOU: <i>Vitorino P. Pires</i>	SUBSTITUÍDO
		DATA AGOSTO 1976

320 ELECTRICAL

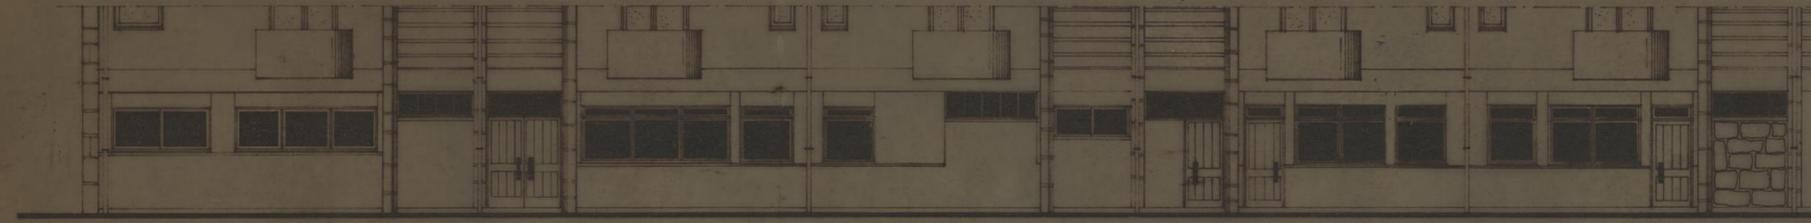


alçado principal

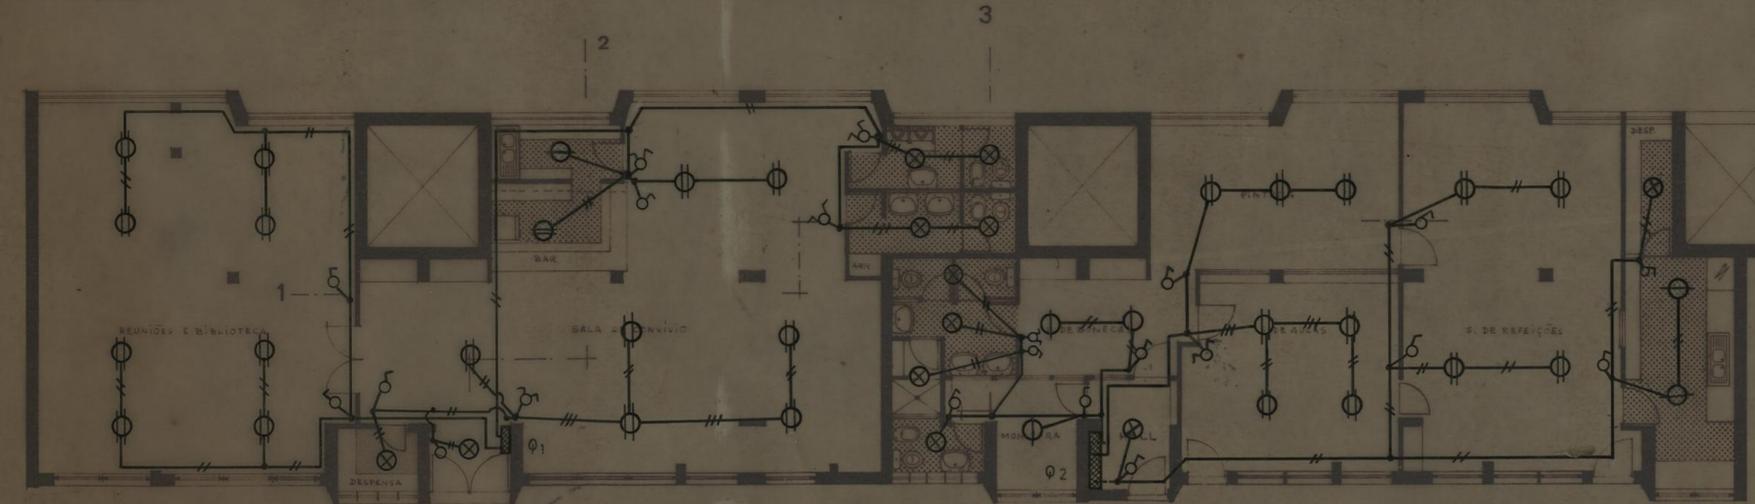

planta


LEGENDA:

- QUADRO
- INTERRUPTOR
- COMUTADOR LUSTRE
- LAMPADA DE INCANDESCENTE
- ARMADURA COM UMA LAMPADA FLORESCENTE DE 40 W
- " DUAS " " " DE 40 W
- 2 V, 1,5 mm² TUBO VD12
- 3 V, 1,5 mm² TUBO VD16

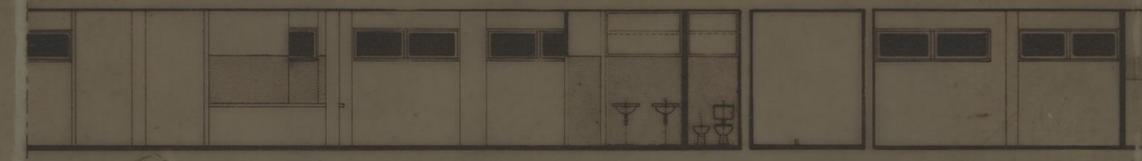


corte 1-1

Iluminação e usos gerais	— 3,6 KW	Convectores	— 14 KW
Cozinha	— 6 KW	Cilindros	— 4 KW
total	9,6 KW	Fogão	— 10 KW
		total	28 KW

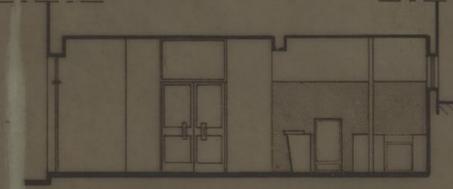


corte 2-2

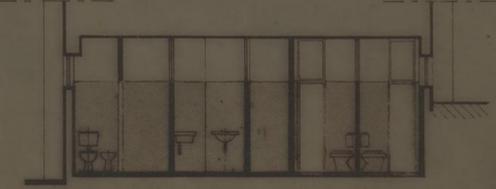

corte 3-3

QUADRO — Q₂

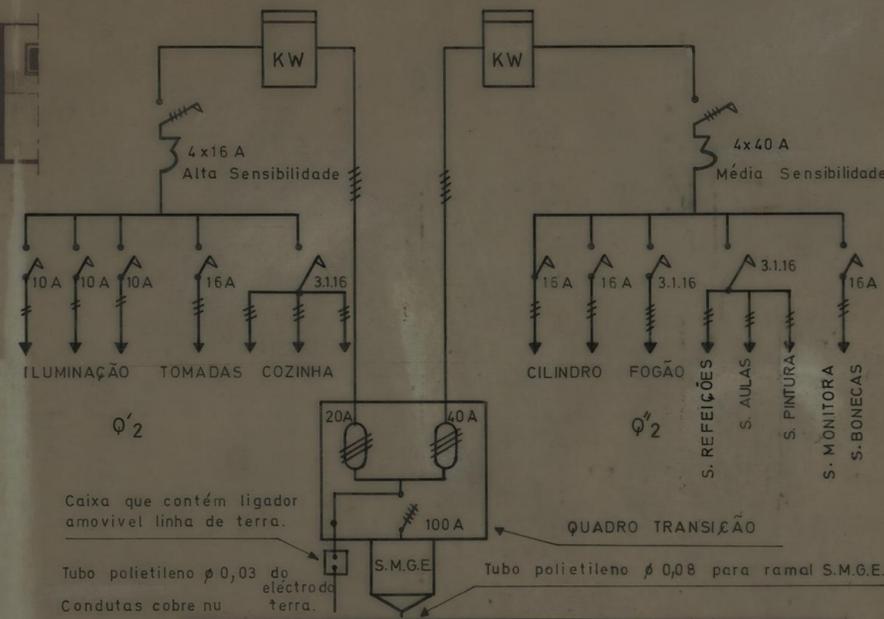

GRUPO DE MORADIAS POPULARES DO FALCÃO		CAMARA MUNICIPAL DO PORTO	
INSTALAÇÃO ELÉCTRICA		DIRECÇÃO DOS SERVIÇOS DE HABITAÇÃO	
CENTRO DE CONVÍVIO DO EDIF. 4		REPARTIÇÃO DE CONSTRUÇÃO E CAVAL	
PLANTA ALÇADO E CORTES		DESENHO N.º	
O ENG. CHEFE		ESCALAS 1 / 100	
DESENHOU: <i>Henrique Vasconcelos</i>		ANULADO	
PROJECTOU: <i>Vitorino P. Pereira</i>		SUBSTITUÍDO	
		DATA AGOSTO 1976	

