




alçado principal

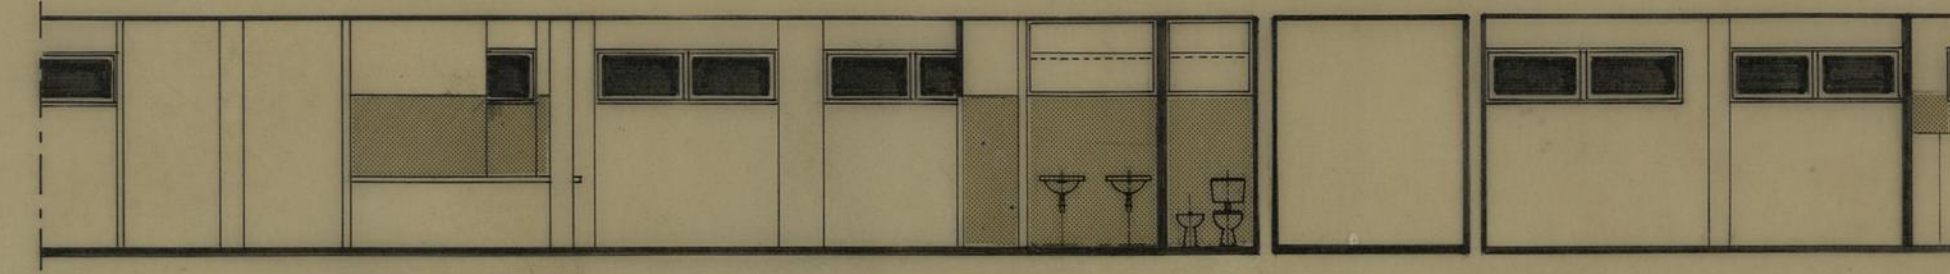


corte 1-1

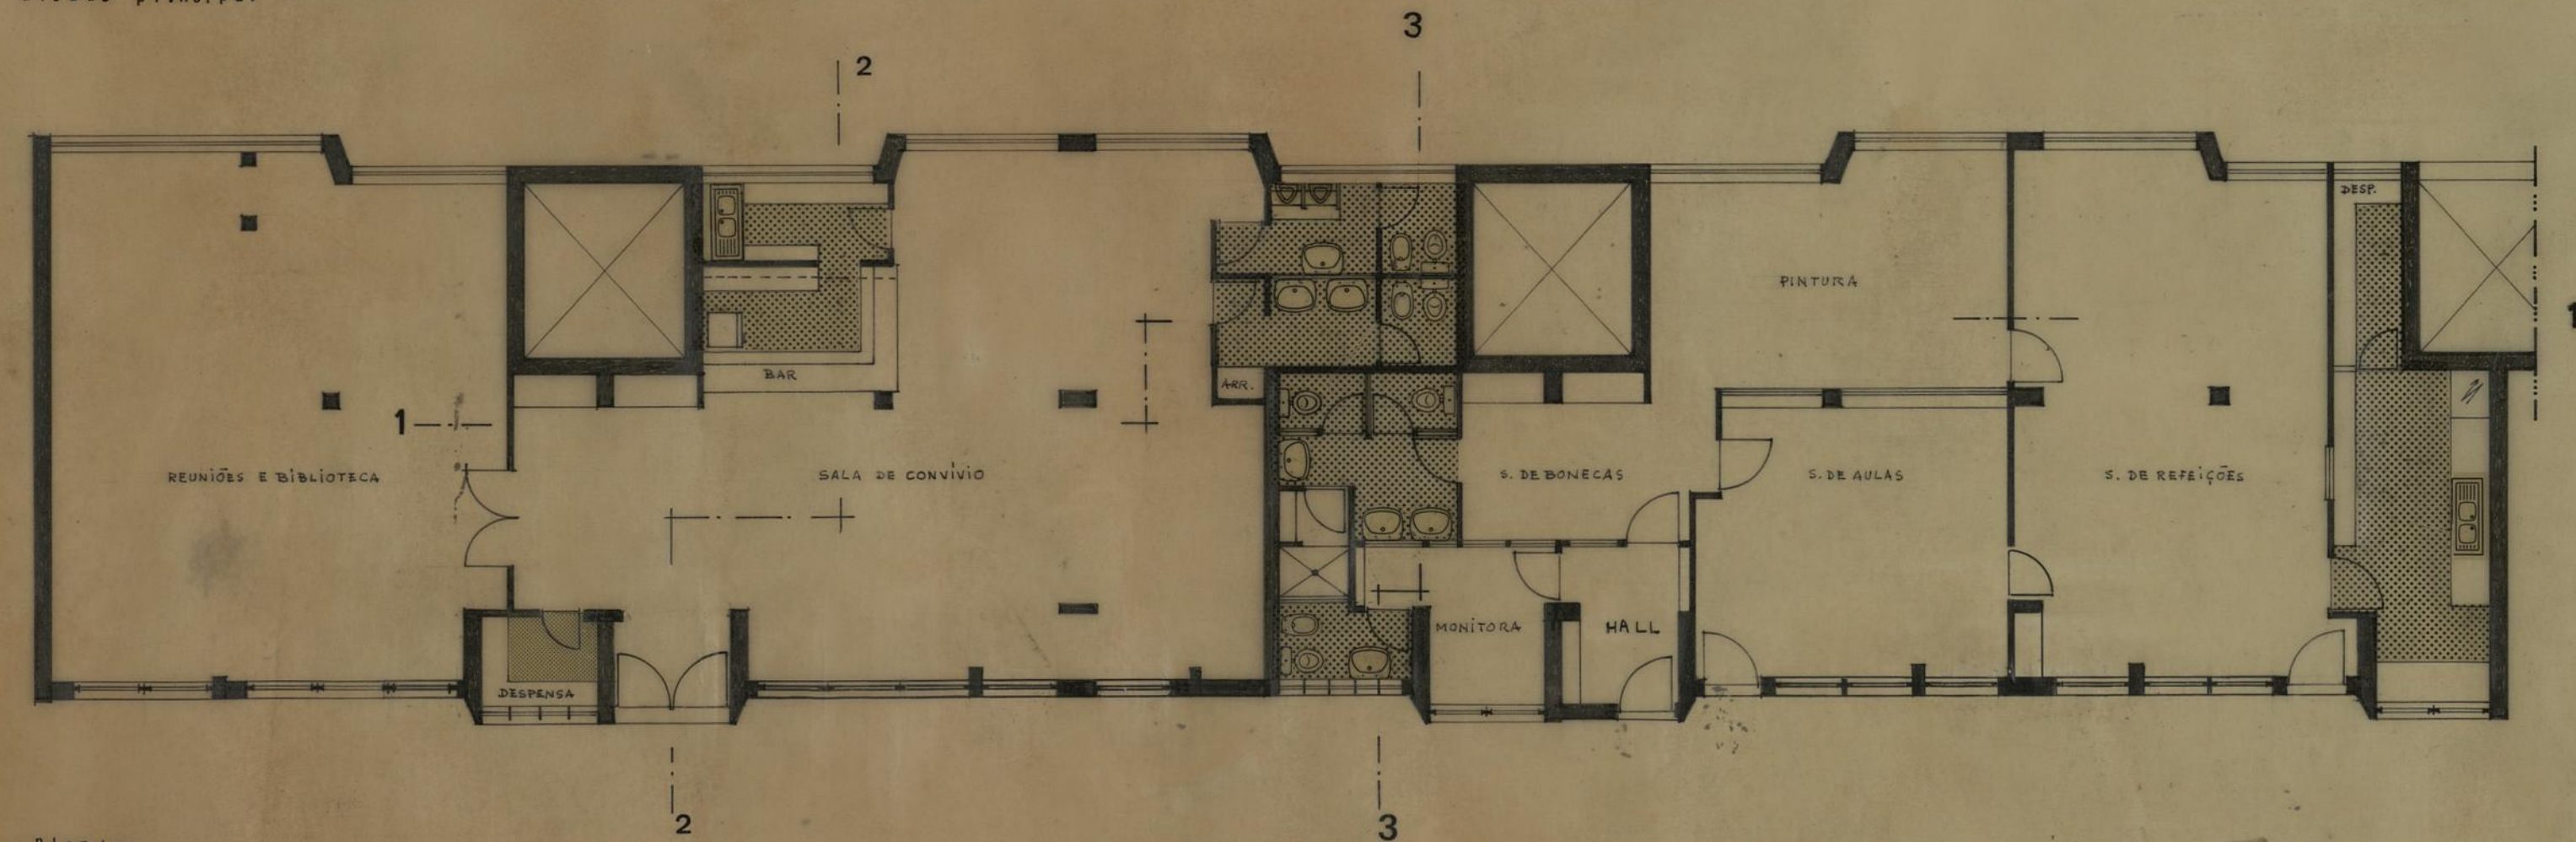

planta

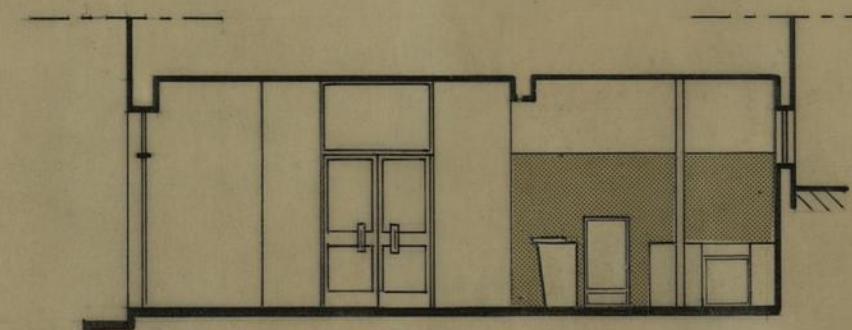

corte 2-2

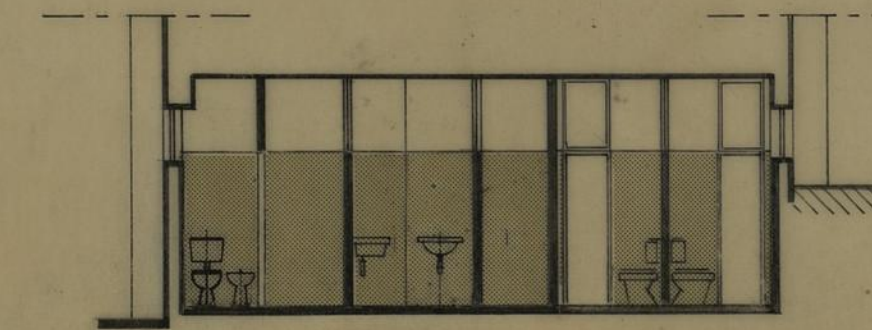

corte 3-3

GRUPO DE MORADIAS POPULARES DO FALCÃO		CAMARA MUNICIPAL DO PORTO	
ARQUITECTURA		DIRECÇÃO DOS SERVIÇOS DE HABITAÇÃO	
CENTRO DE CONVÍVIO DO EDIF. 4		REPARTIÇÃO DE CONSTRUÇÃO DE CASAS	
PLANTA ALÇADO E CORTES		DESENHO N.º	2
		ESCALAS	1 / 100
O ENG. CHEFE,	DESENHOU,	ANULADO	
	PROJECTOU,	SUBSTITUÍDO	
		DATA	JUNHO 1976