

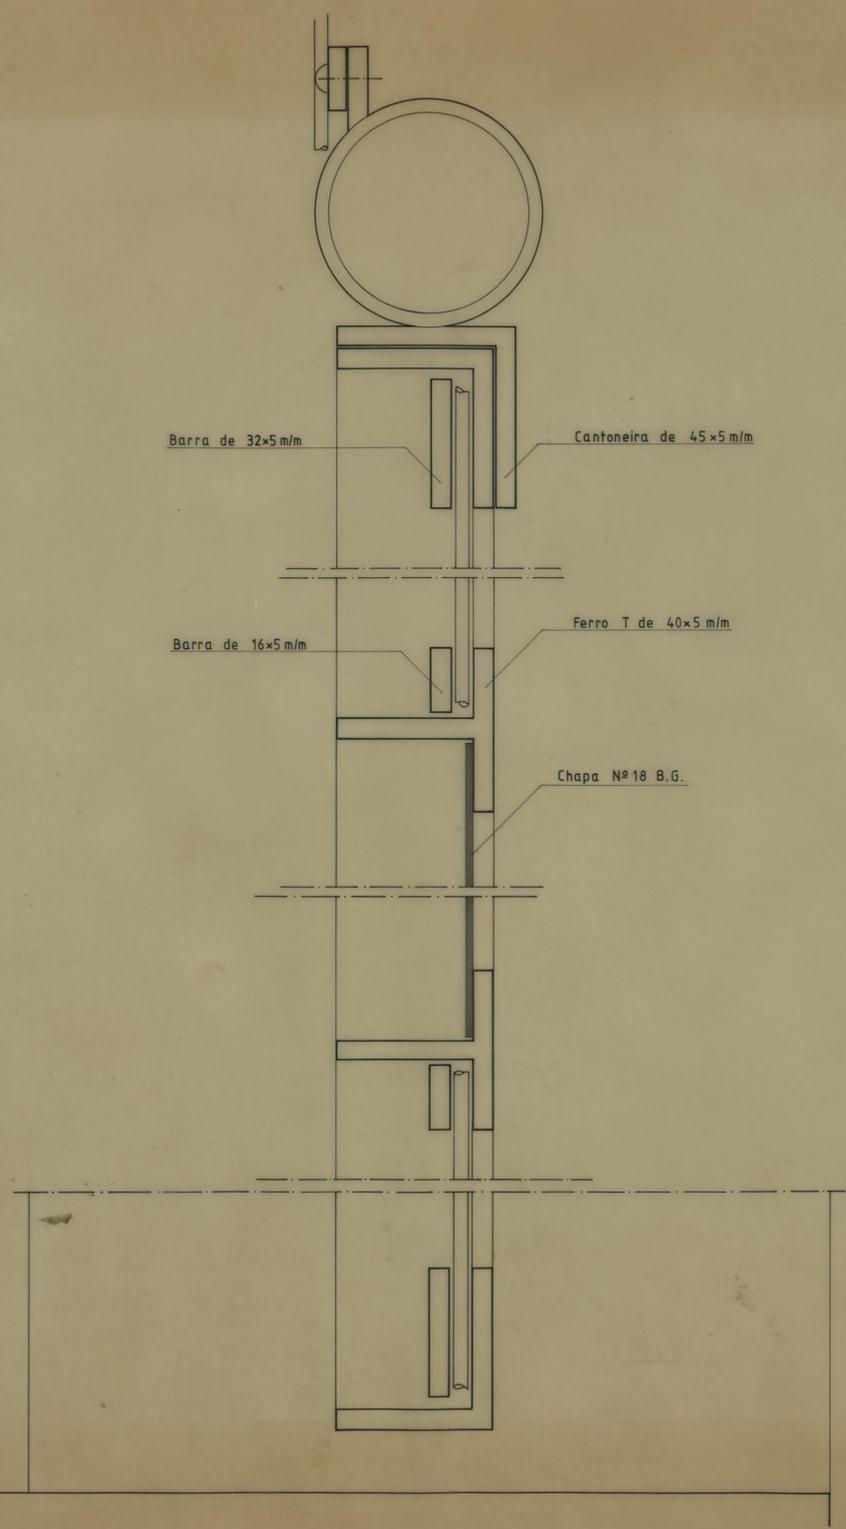


GRUPO DE MORADIAS POPULARES DA FONTE DA MOURA		CÂMARA MUNICIPAL DO PORTO	
PORMENOR		DIRECÇÃO DOS SERVIÇOS DE HABITAÇÃO	
PARQUE DE JOGOS		REPARTIÇÃO DE CONSTRUÇÃO DE CASAS	
O ENG. CHEFE,	DESENHOU, <i>Luis Parreira</i>	DESENHO N.º	
	PROJECTOU,	ESCALAS	1:10
		ANULADO	
		SUBSTITUÍDO	
		DATA	NOVEMBRO 1976

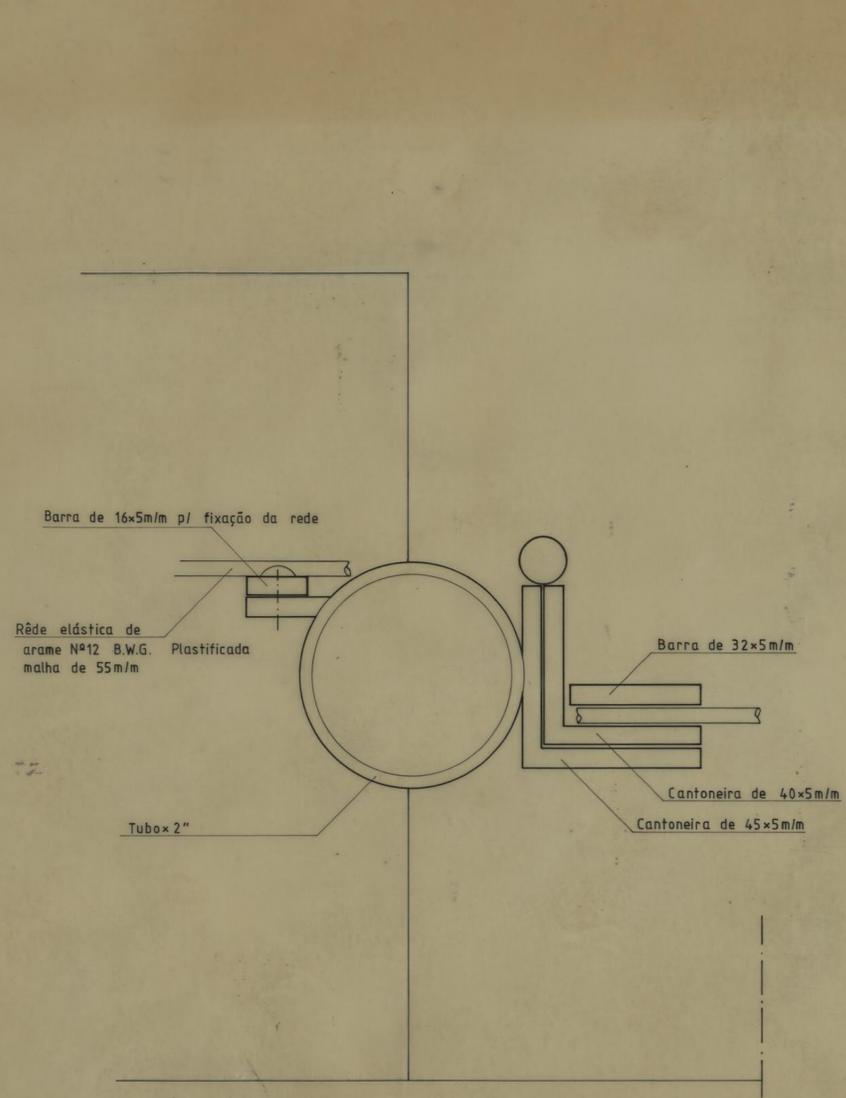

EQUIPAMENTO DESPORTIVO DO BAIRRO DA FONTE DA MOURA		CAMARA MUNICIPAL DO PORTO	
DIRECÇÃO DOS SERVIÇOS DE OBRAS D.C.C.		DIRECÇÃO DOS SERVIÇOS DE OBRAS D.C.C.	
FORMENORES		FORMENORES	
PORTAS DE ACESSO AO CAMPO DE JOGOS		DESENHO N.º	11 B
		ESCALAS	1:1
o CHEFE	DESENHO	ANULADO	
<i>[Signature]</i>	<i>[Signature]</i>	SUBSTITUÍDO	
PROJECTO		DATA AGOSTO DE 1987	
<i>[Signature]</i>			

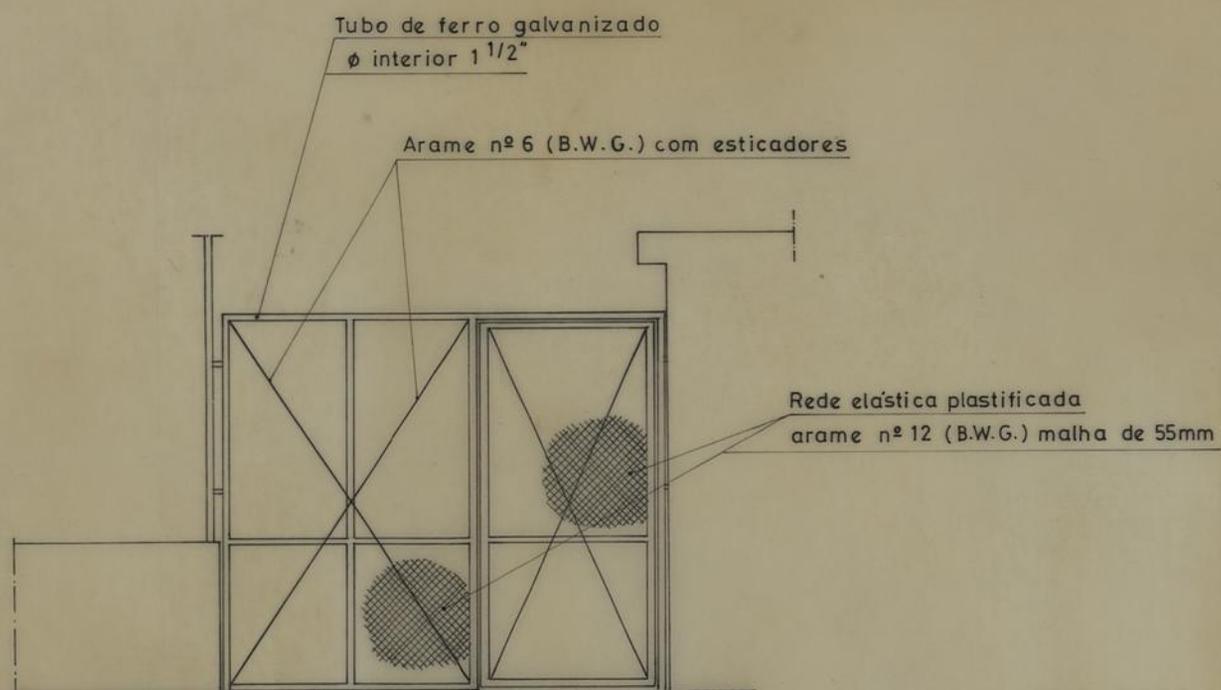

GRUPO DE MORADIAS POPULARES DA FONTE DA MOURA		CAMARA MUNICIPAL DO PORTO	
PORMENOR		DIRECÇÃO DOS SERVIÇOS DE OBRAS D. C. C.	
VEDAÇÕES ENTRE O CAMPO DE JOGOS E OS BALNEÁRIOS		DESENHO N.º	
		ESCALAS	1/50
CHEFE,	DESENHOU,	ANULADO	
<i>Rubens</i>	<i>Manuel da Silva Oliveira</i>	SUBSTITUÍDO	
	PROJECTOU,	DATA	1990 JANEIRO
	<i>Amil</i>		