



ALÇADO DE FRENTE

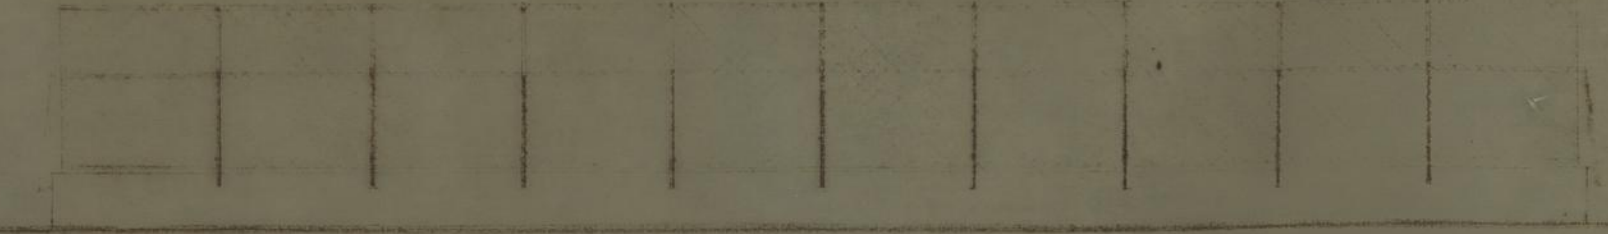

ALÇADO DE TOPO

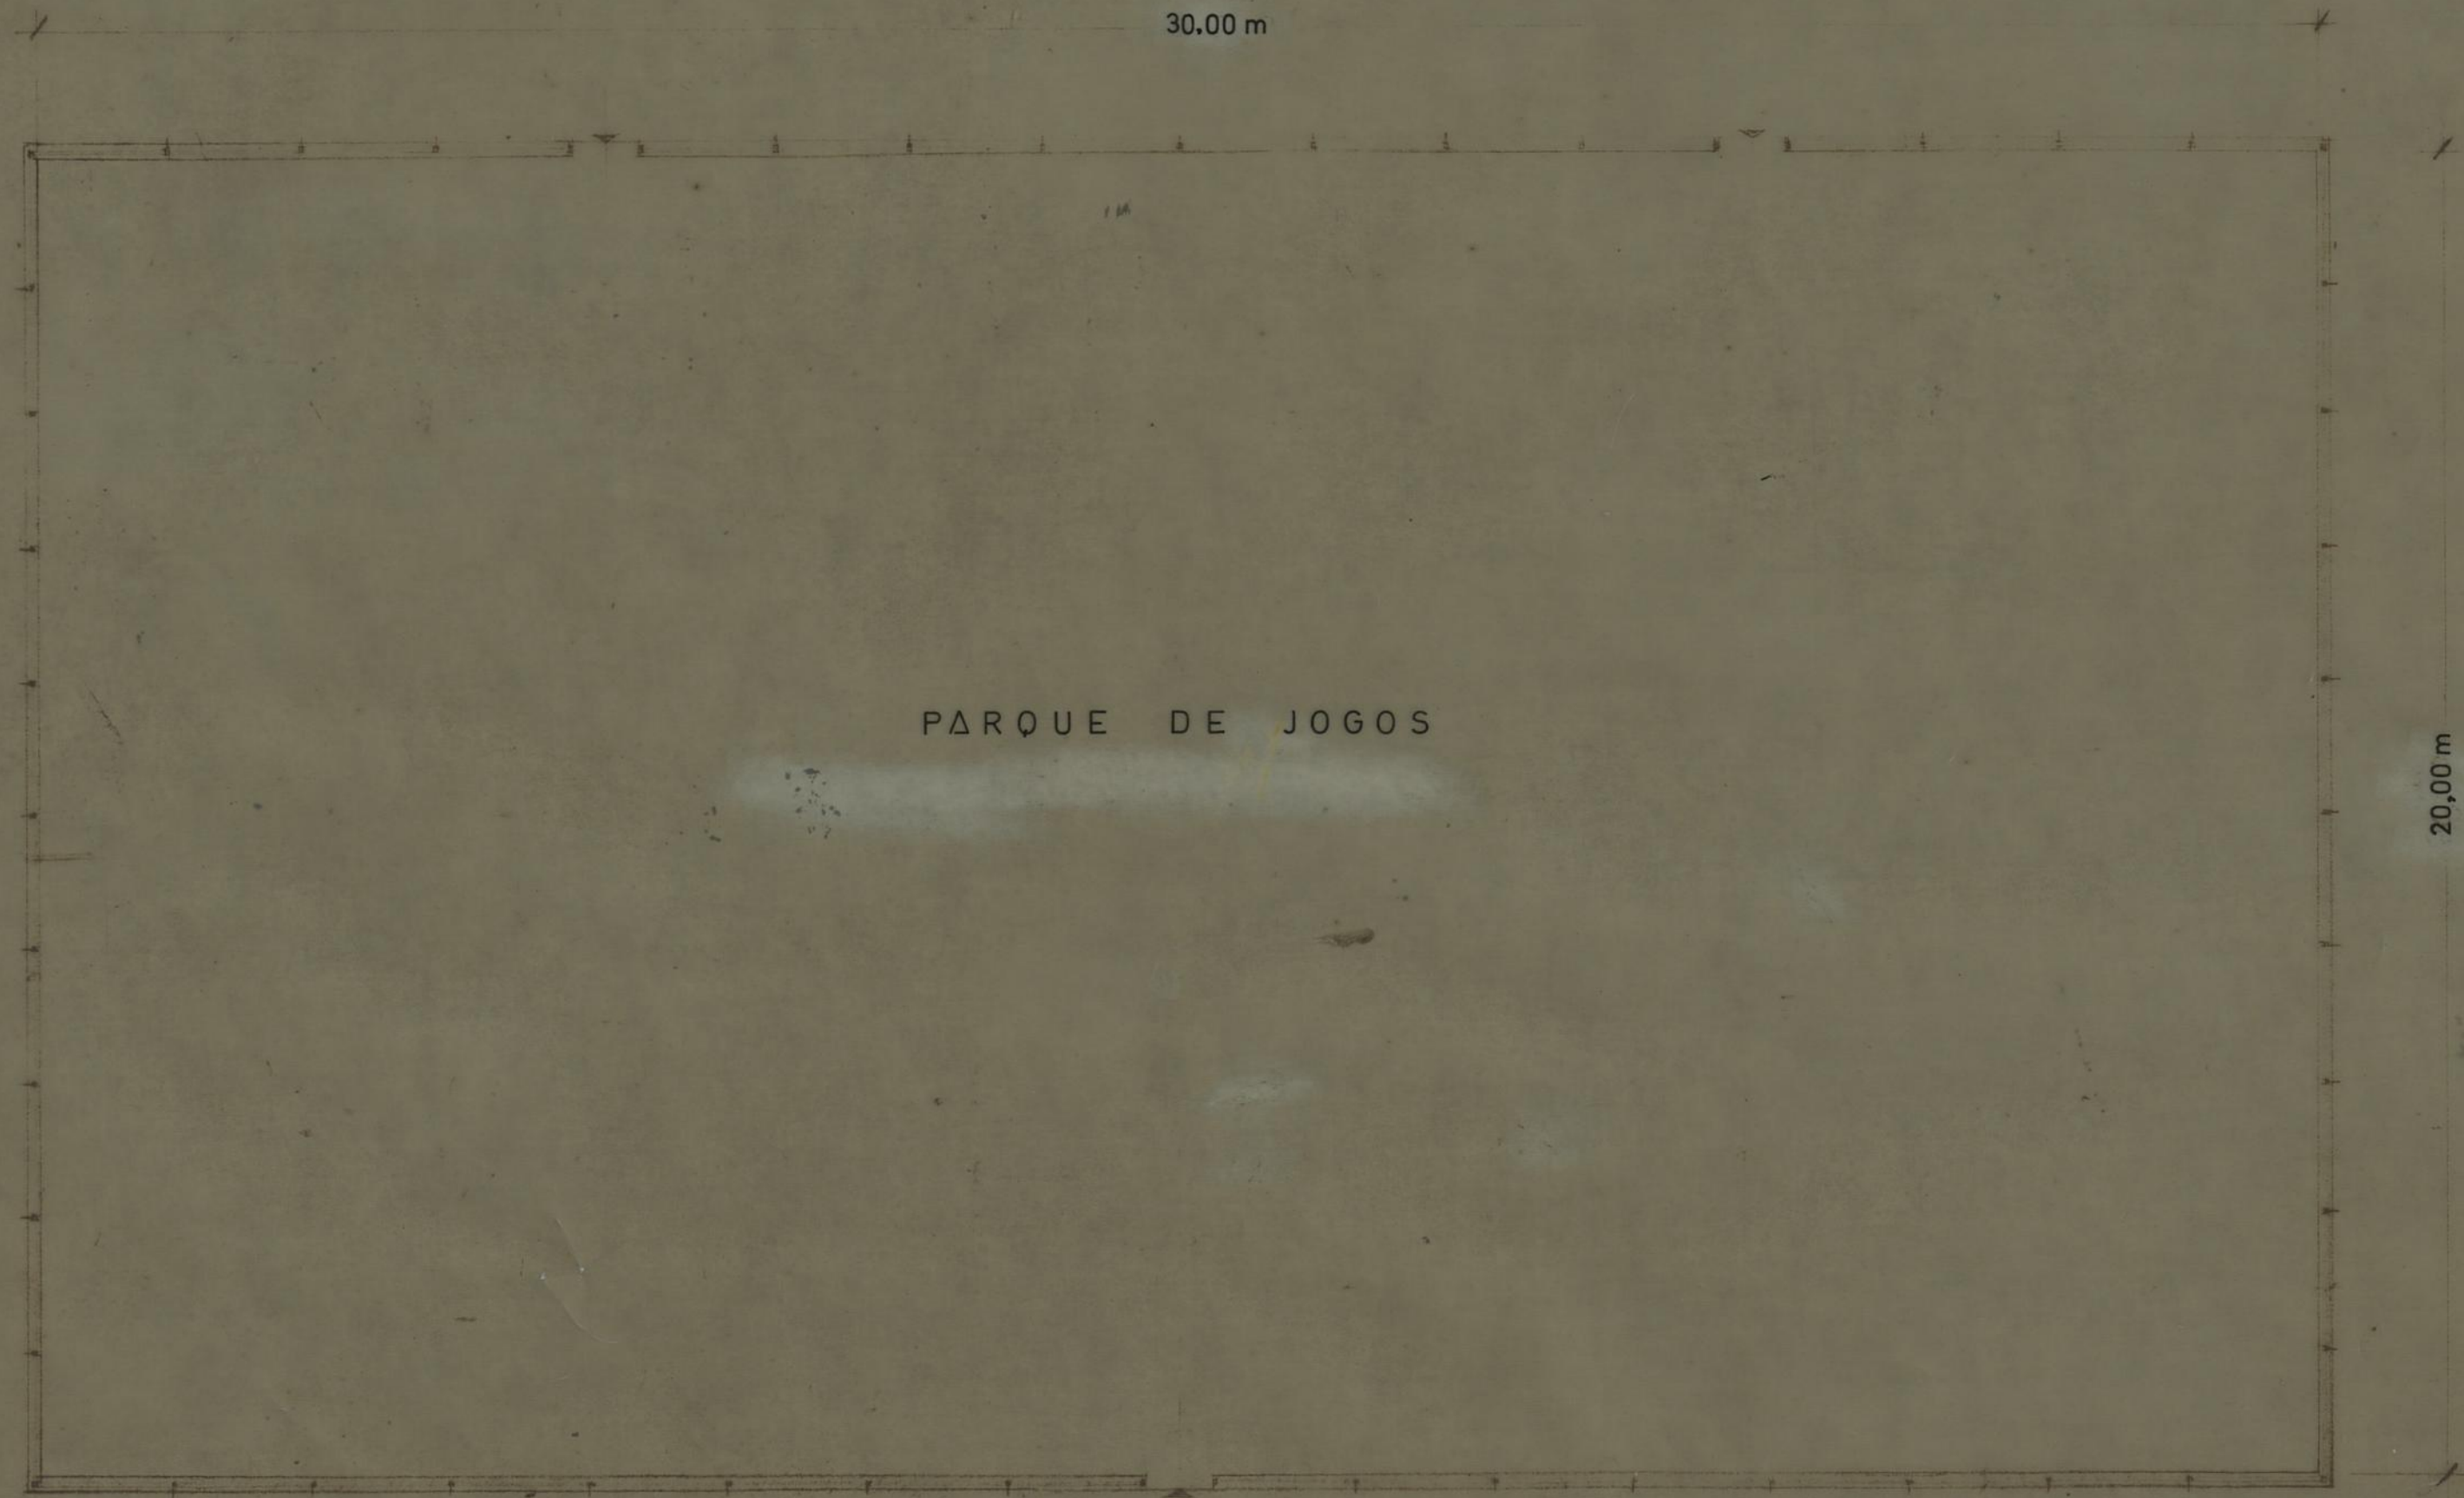


PARQUE DE JOGOS

30.00 m

20,00 m

PLANTA

GRUPO DE MORADIAS POPULARES DA FONTE DA MOURA		CAMARA MUNICIPAL DO PORTO DIRECÇÃO DOS SERVIÇOS DE HABITAÇÃO REPARTIÇÃO DE CONSTRUÇÃO DE CASAS	
PARQUE DE JOGOS		DESENHO N.º	
		ESCALAS	1 / 100
o ENG. CHEFE	DESENHOU	ANULADO	
	PROJECTOU	SUBSTITUÍDO	
		DATA	SETEMBRO DE 1976

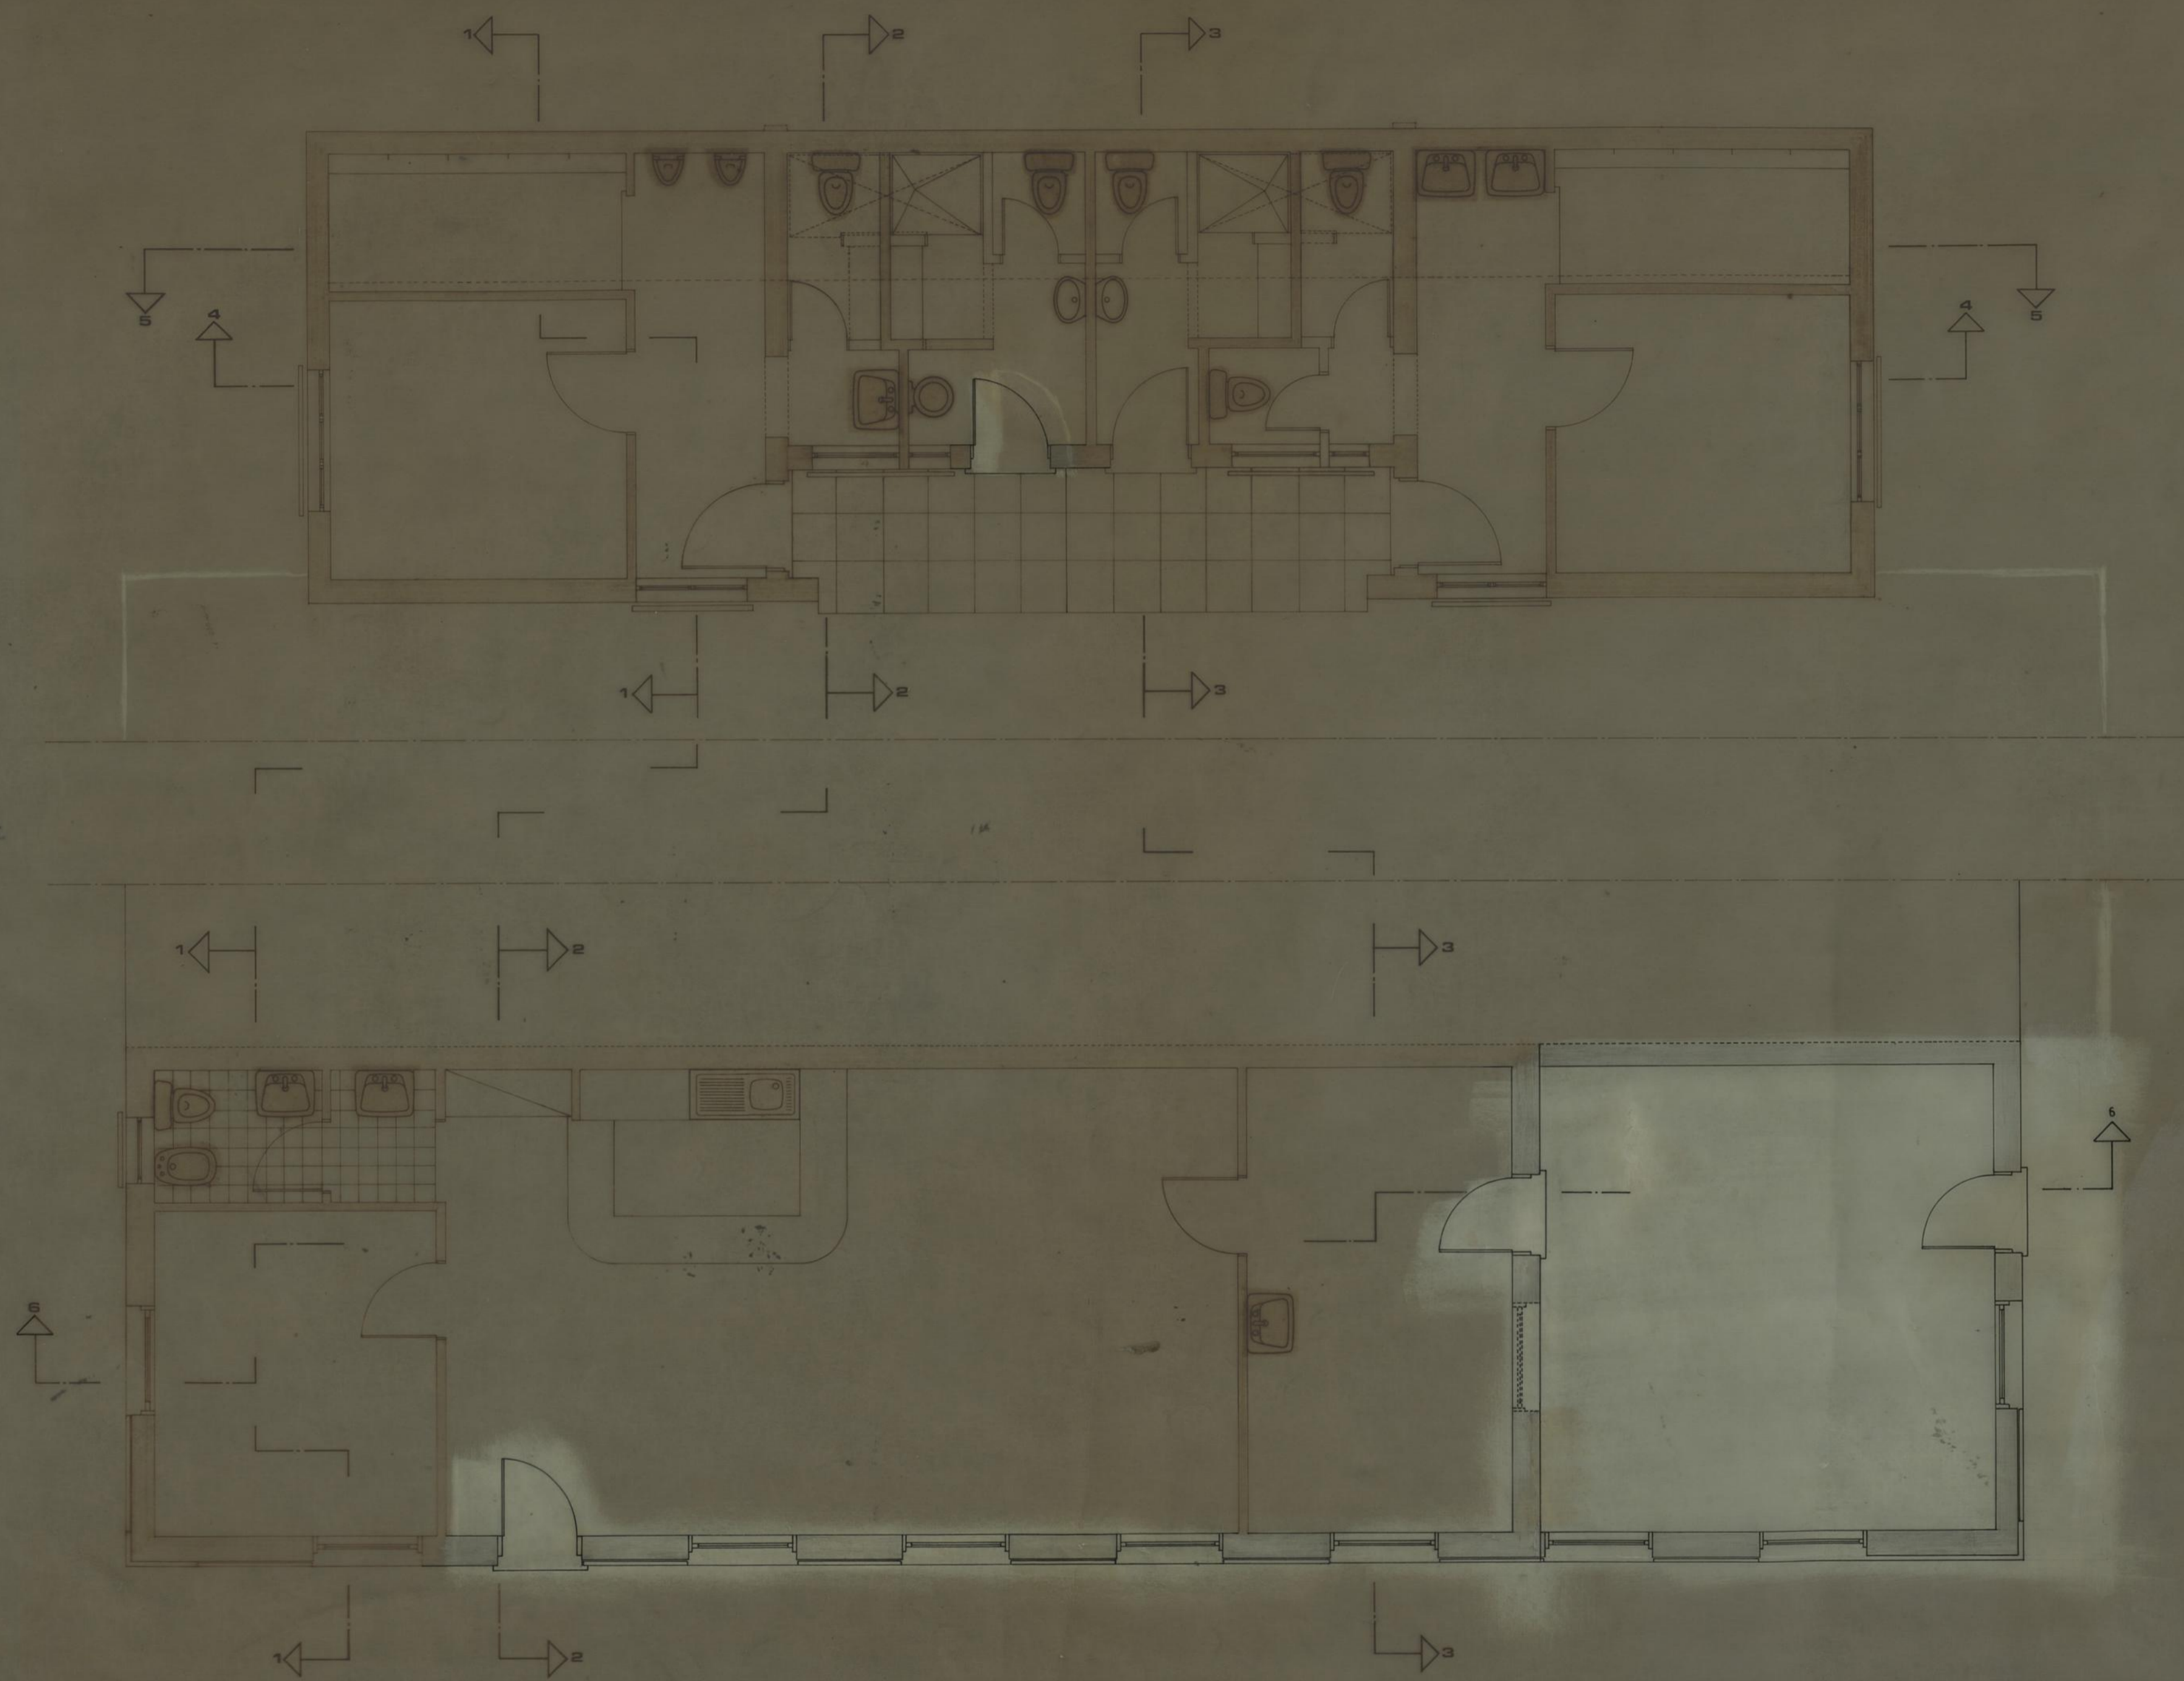

EQUIPAMENTO DESPORTIVO DO BAIRRO DA FONTE DA MOURA BALNEÁRIOS		CAMARA MUNICIPAL DO PORTO DIRECÇÃO DOS SERVIÇOS DE OBRAS D.C.C.	
ARQUITECTURA AMPLIAÇÃO		DESENHO N.º	2A
		ESCALAS	1:50
• CHEFE.	DESENHOU.	ANULADO	
<i>[Signature]</i>	<i>Manuel Vieira</i>	SUBSTITUÍDO	
	PROJECTOU.	DATA	JULHO DE 1987
	<i>[Signature]</i>		