




LEGENDA

- Ⓐ - campo de jogos
- Ⓑ - balneário
- C.V. - CAIXA DE VISITA
- C.I. - CAIXA INTERCEPTORA
- ∅125 mm EM TUBO DE PVC RÍGIDO

GRUPO DE MORADIAS POPULARES DE LORDELO		CAMARA MUNICIPAL DO PORTO	
IMPLANTAÇÃO		DIRECÇÃO DOS SERVIÇOS DE OBRAS D. C. C.	
CAMPO DE JOGOS E BALNEÁRIO ESQUEMA DE LIGAÇÃO		DESENHO N.º	1
O CHEFE		ESCALAS	1/500
DESENHOU	<i>Ranuel da Silva Oliveira</i>	ANULADO	
PROJECTOU	<i>André Augusto</i>	SUBSTITUÍDO	
		DATA NOVEMBRO DE 1965	

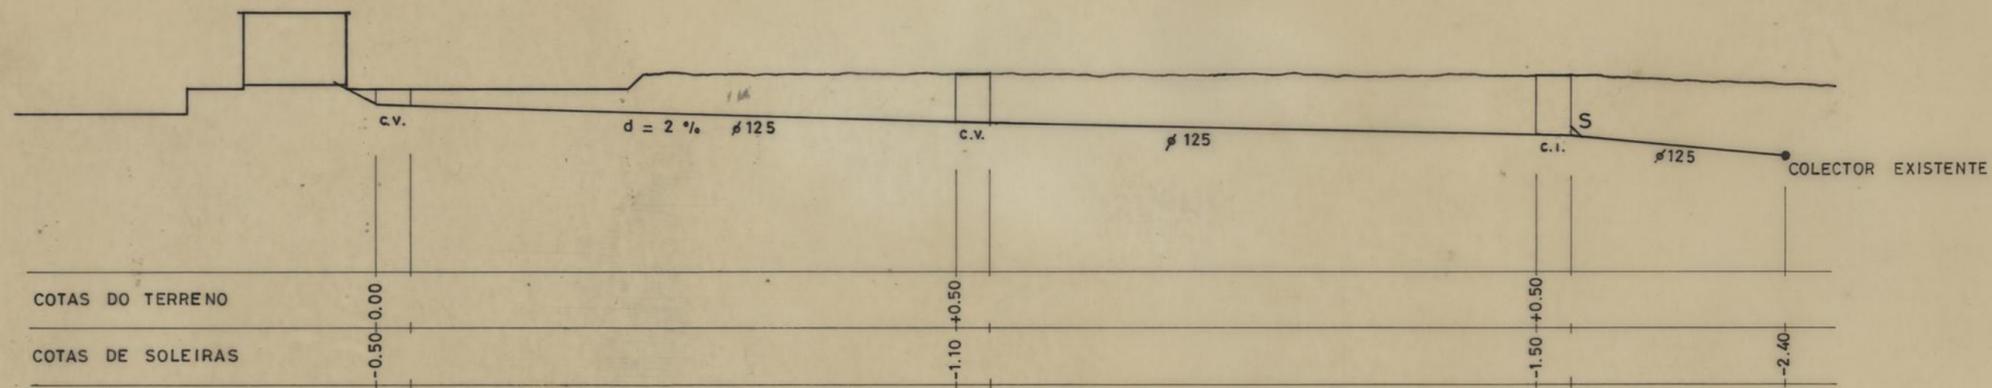

LEGENDA


C.V. - CAIXA DE VISITA

C.I. - CAIXA INTERCEPTORA


$\phi 125$ mm EM TUBO DE PVC RÍGIDO

S - SIFÃO


GRUPO MORADIAS POPULARES DE LORDELO		CAMARA MUNICIPAL DO PORTO	
SANEAMENTO		DIRECÇÃO DOS SERVIÇOS DE OBRAS D.C.C.	
ESQUEMA DE LIGAÇÃO		DESENHO N.º	
		ESCALAS	1 / 200
o CHEFE.	DESENHOU.	ANULADO	
<i>[Signature]</i>	<i>[Signature]</i>	SUBSTITUÍDO	
	PROJECTOU.	DATA	SETEMBRO DE 1988
	<i>[Signature]</i>		

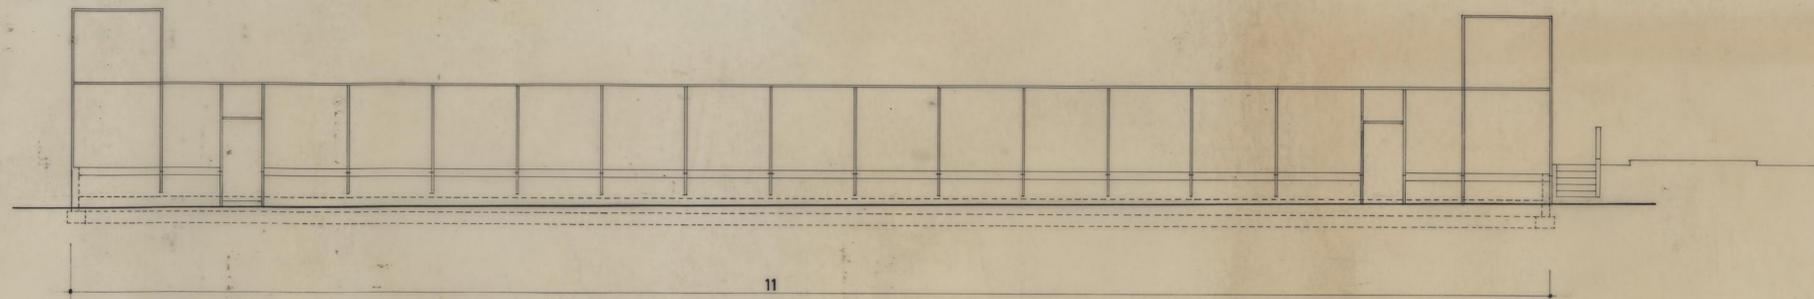


ALÇADO NASCENTE

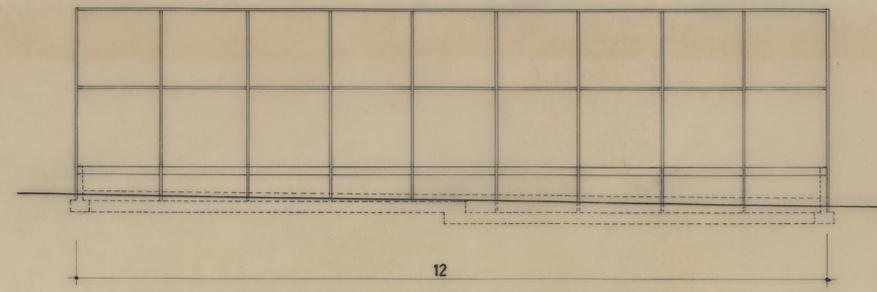


ALÇADO SUL

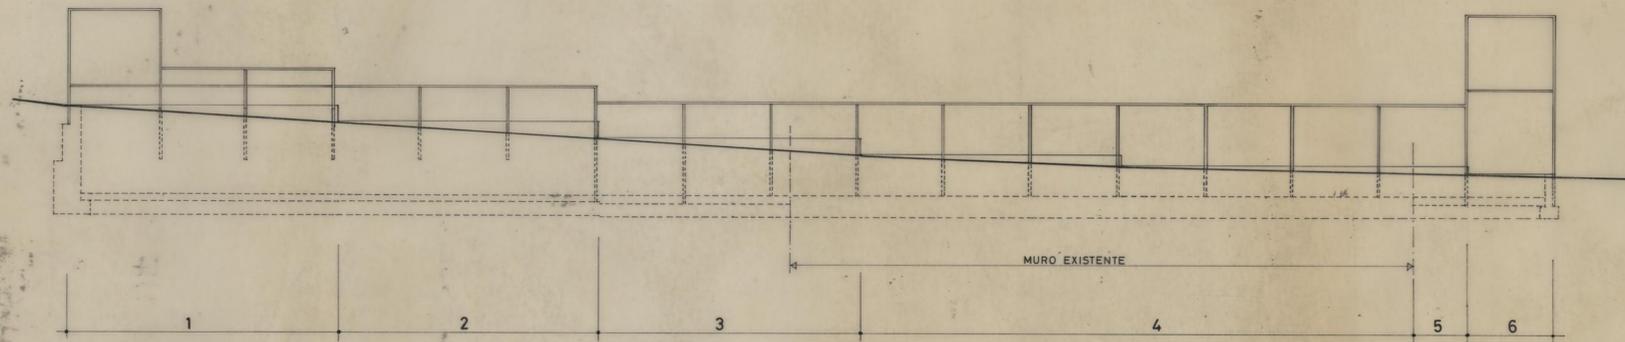

ALÇADO POENTE

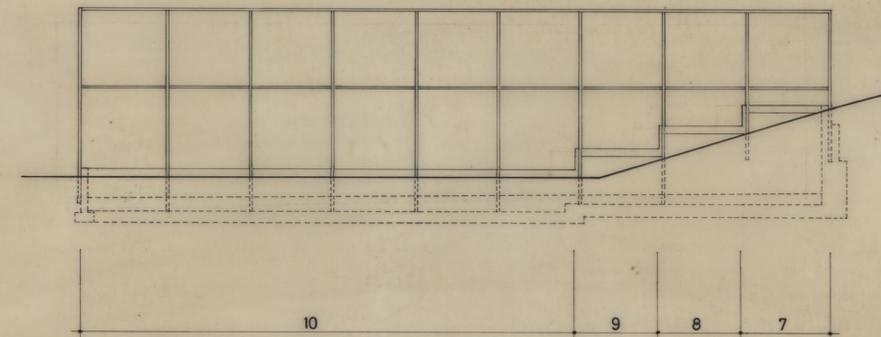

ALÇADO NORTE

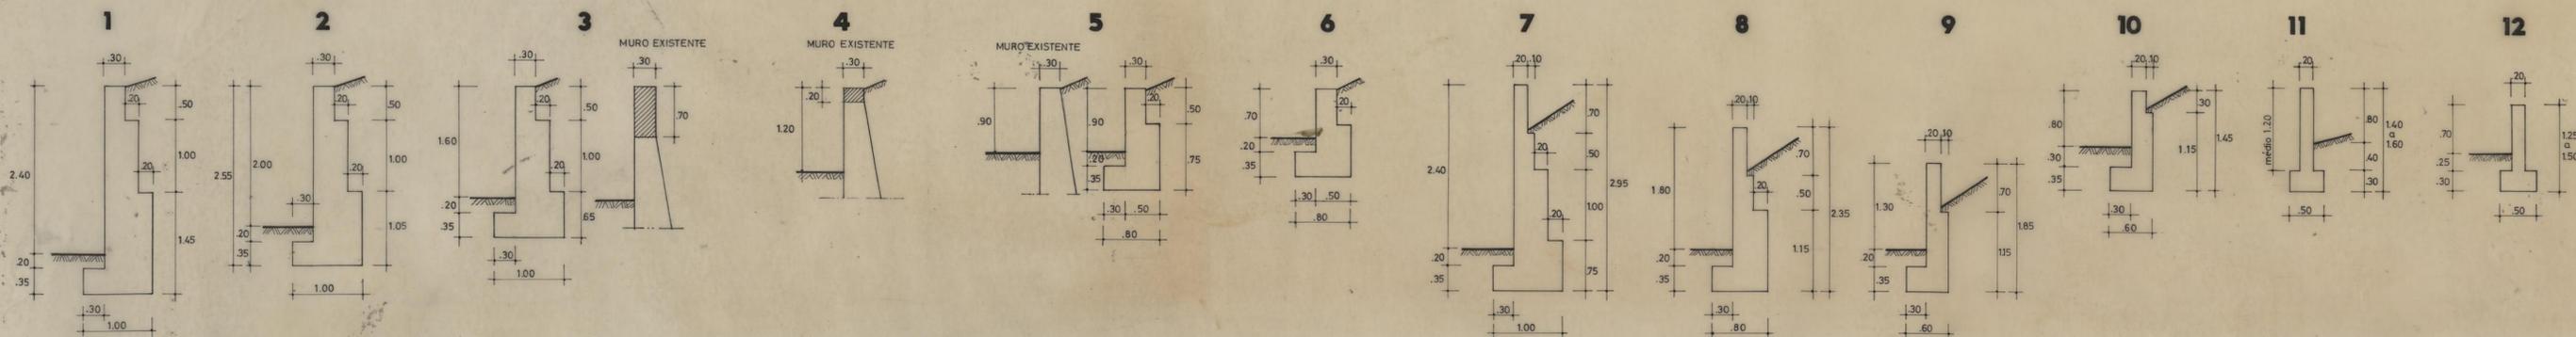

SECÇÕES DOS MUROS

CAMPO DE JOGOS DO G.M.P. DE LORDELO		CAMARA MUNICIPAL DO PORTO DIRECÇÃO DOS SERVIÇOS DE OBRAS D.C.C.	
ALÇADOS E SECÇÕES DOS MUROS		DESENHO N.º	
		ESCALAS	1:50 1:100
M.º CHEFE	DESENHOU	ANULADO	
	<i>de Jesus Horta</i>	SUBSTITUÍDO	
	PROVETOR	DATA	SETEMBRO 1988