
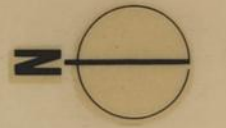


7

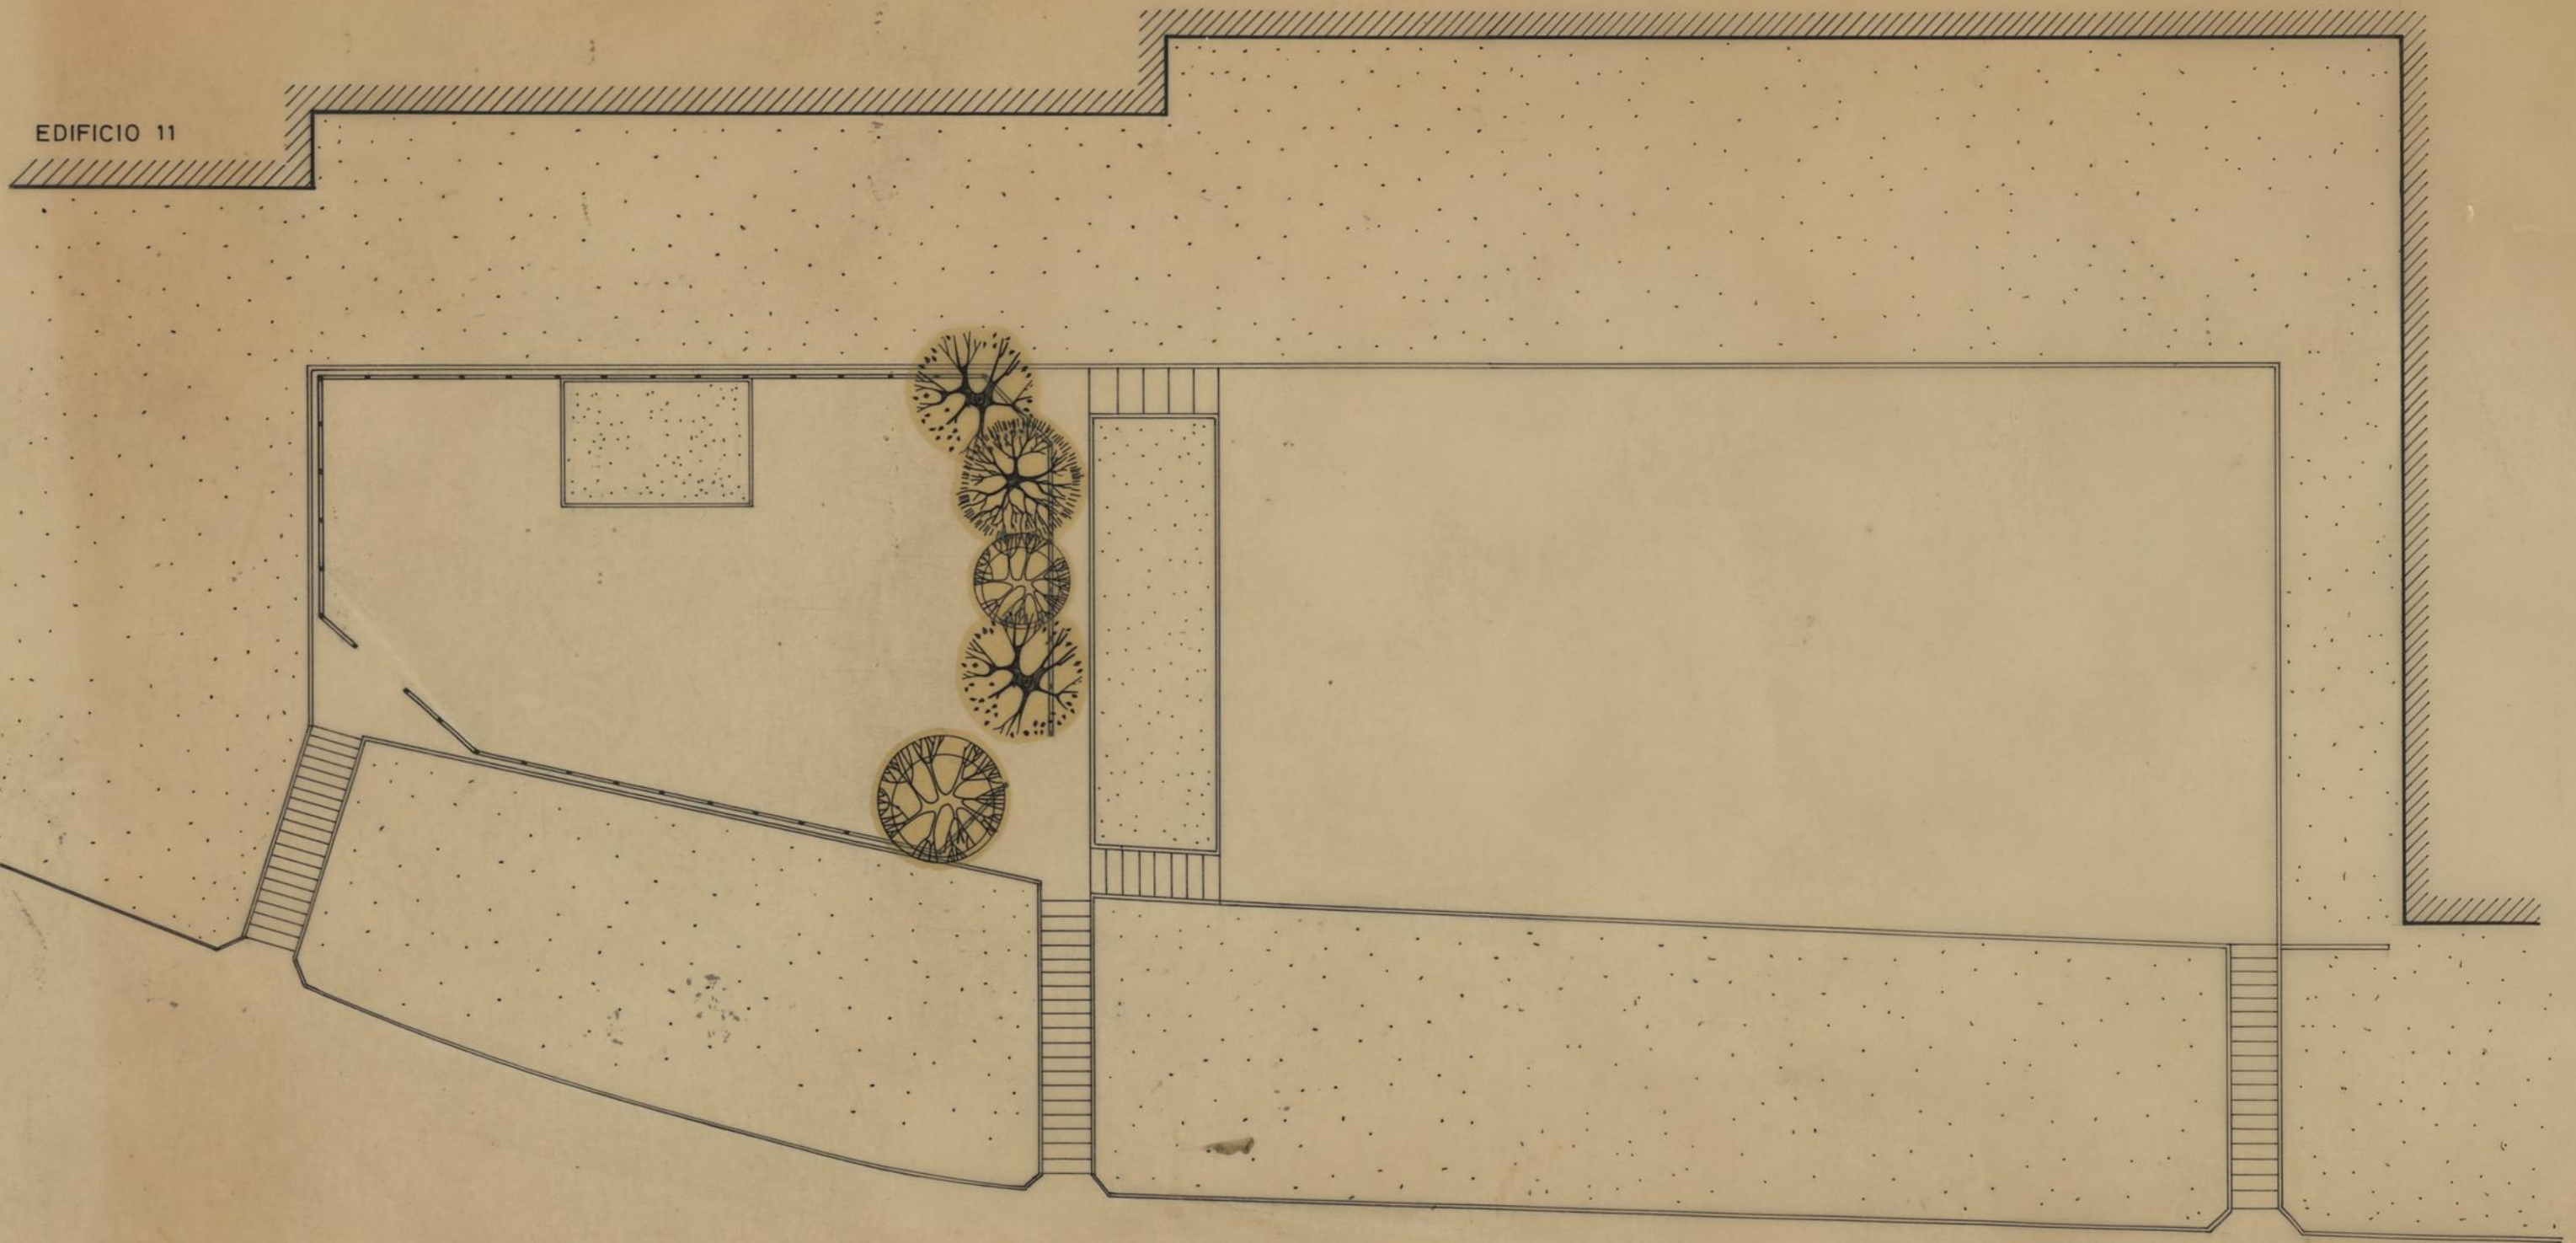

GRUPO DE MORADIAS POPULARES DE NUNO PINHEIRO TORRES		CAMARA MUNICIPAL DO PORTO DIRECCAO DOS SERVICOS DE HABITACAO REPARTICAO DE CONSTRUCCAO DE CASAS	
PARQUE INFANTIL		DESENHO N.º	14
		ESCALAS	1 / 200
O ENG. CHEFE <i>J. Soares</i>	DESENHOU. <i>Luiz Pinheiro</i>	ANULADO	
	PROJECTOU. <i>Luiz Pinheiro</i>	SUBSTITUÍDO	
		DATA	MARÇO 1974