





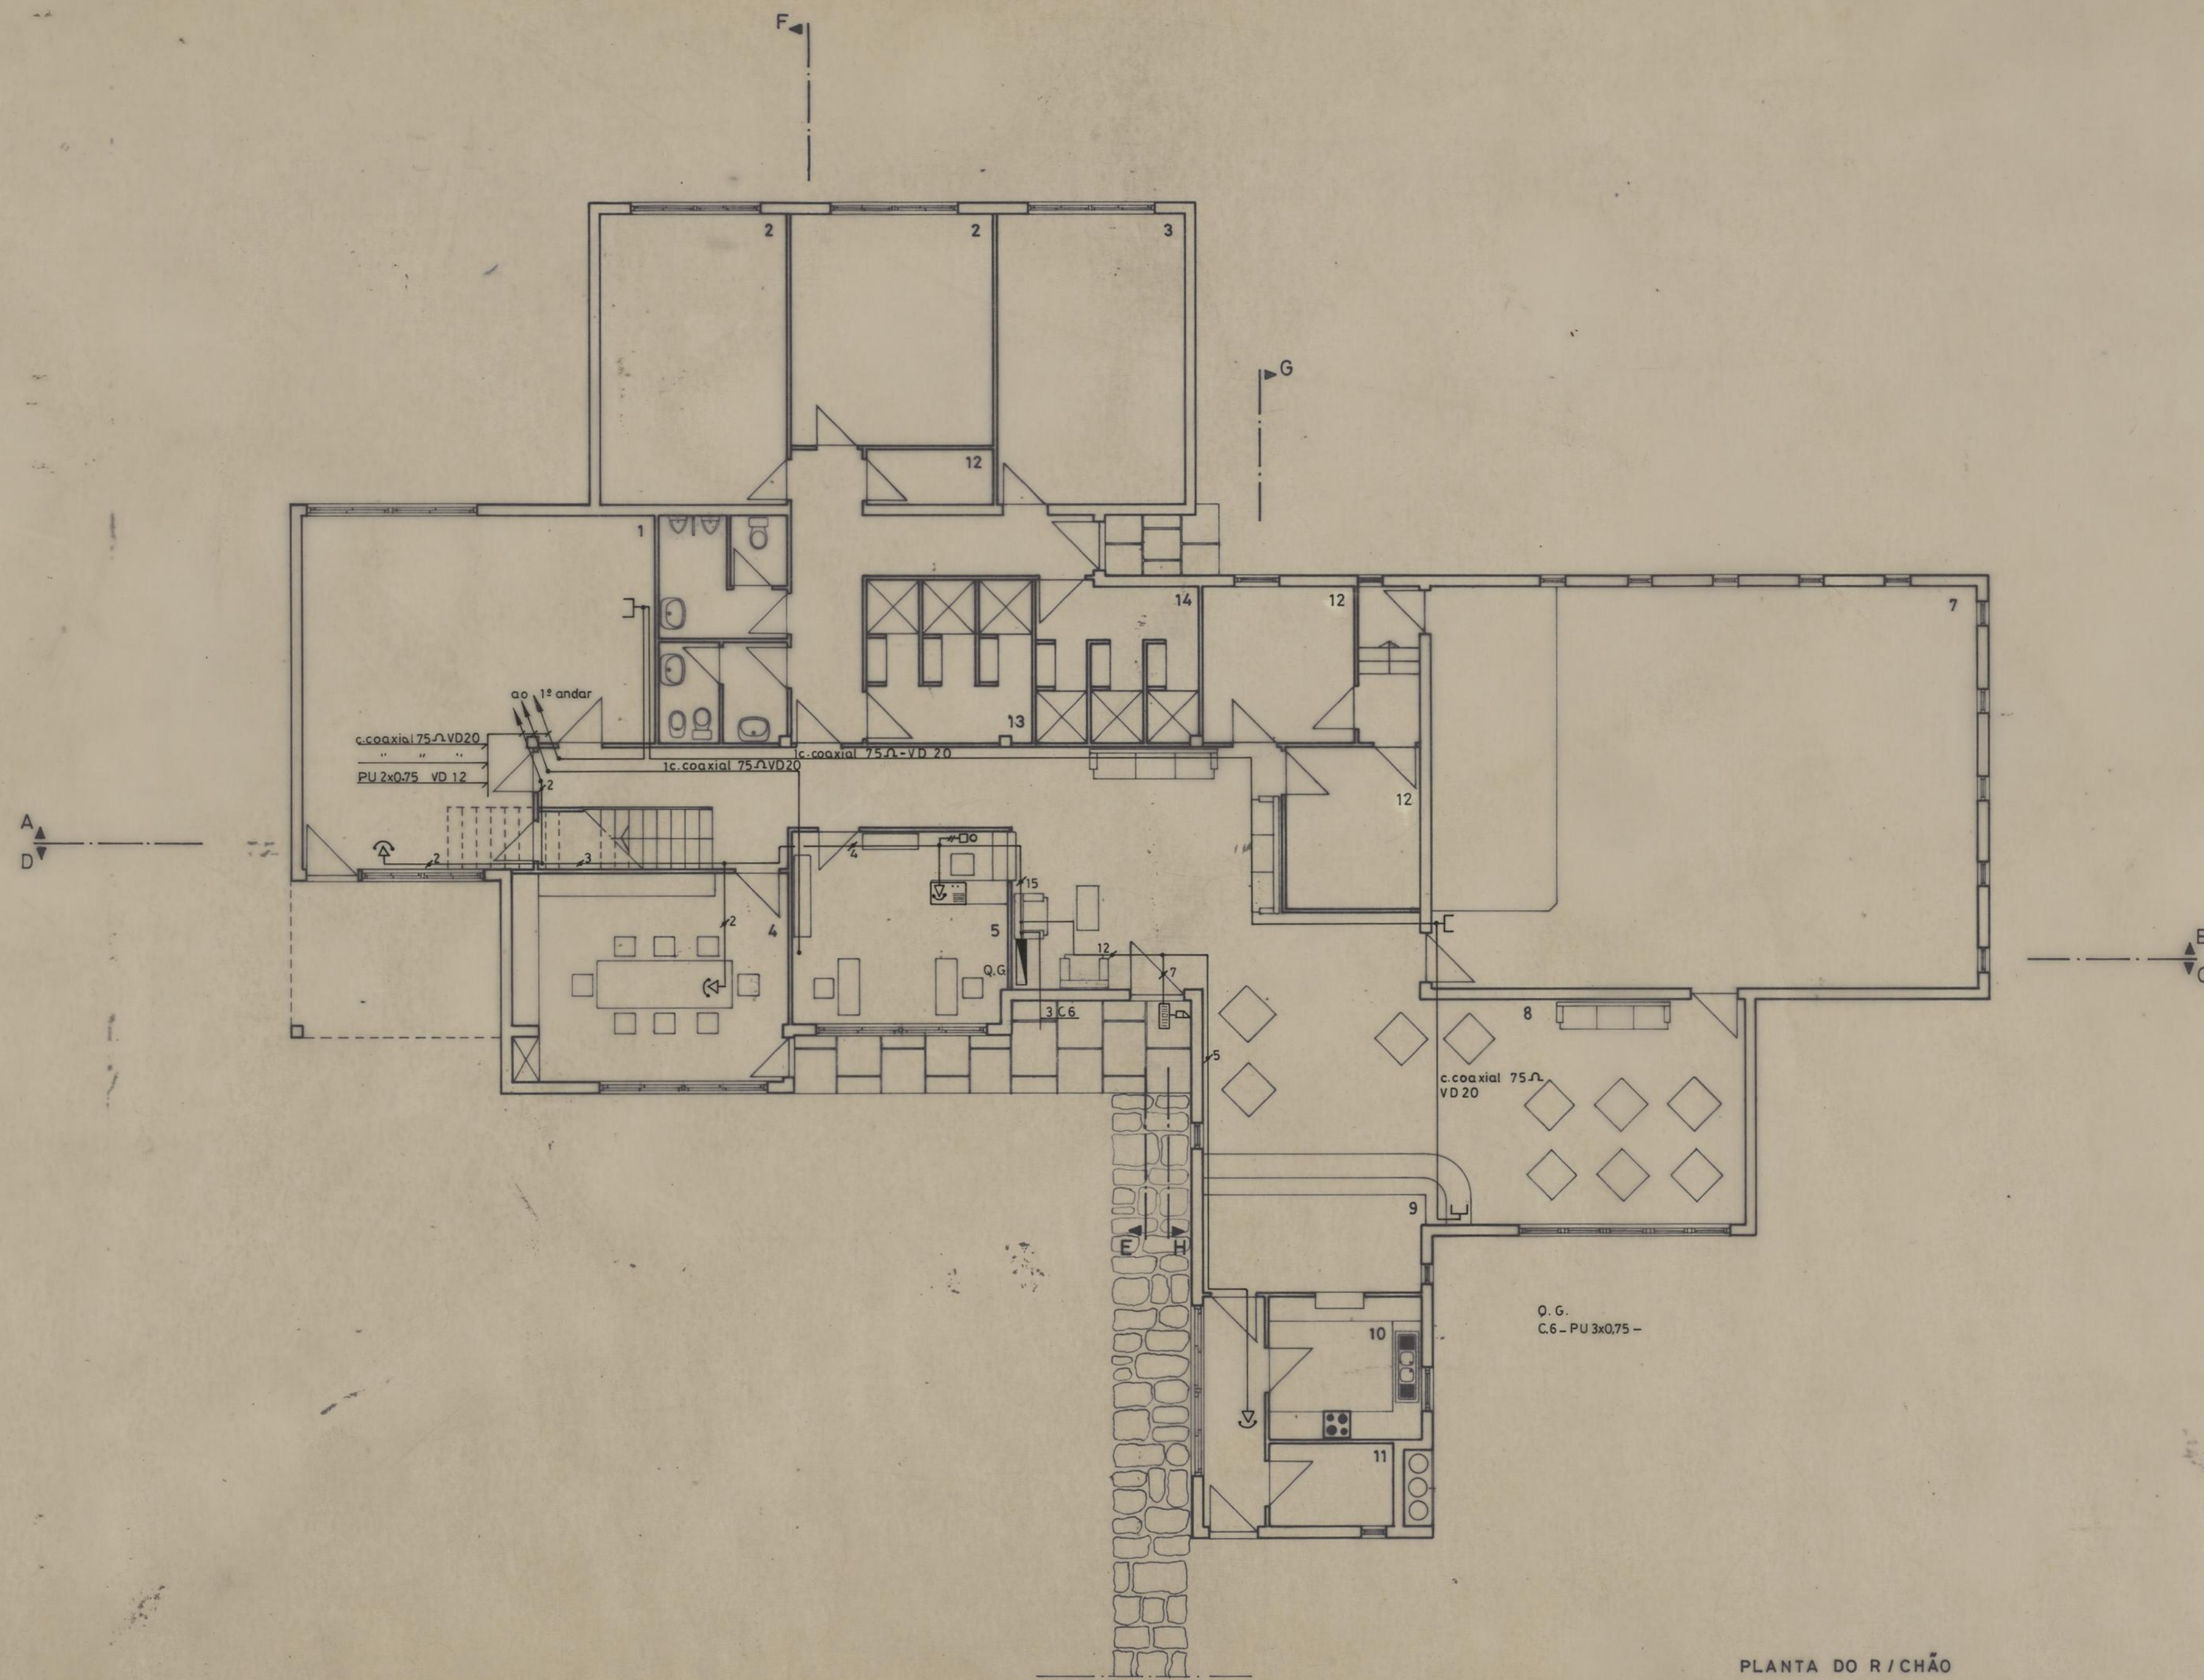


LEGENDA


- 1 - LUDOTECA
- 2 - SALA DE JOGO
- 3 - SECÇÃO DESPORTIVA
- 4 - SALA DA DIRECÇÃO
- 5 - SECRETARIA
- 6 - SECÇÃO CULTURAL
- 7 - SALÃO POLIVALENTE
- 8 - SALA DE CONVÍVIO
- 9 - BAR
- 10 - COZINHA
- 11 - DESPENSA
- 12 - ARRUMOS
- 13 - BALNEÁRIOS MULHERES
- 14 - BALNEÁRIOS HOMENS
- 15 - BIBLIOTECA

PLANTA DO R/CHÃO

CENTRO DE CONVÍVIO DA PASTELEIRA		CAMARA MUNICIPAL DO PORTO	
ELECTRICIDADE		DIRECÇÃO DOS SERVIÇOS DE OBRAS	
PLANTA DO R/CHÃO		DESENHO N.º 27 7	
TV INTERCOMUNICADORES		ESCALAS 1 : 100	
O ARQ.º COORD. <i>Belandier</i>	DESENHOU <i>F. T. J.</i>	ANULADO	
	PROJECTOU <i>Gonçalves</i>	SUBSTITUÍDO	
		DATA FEVEREIRO DE 1989	

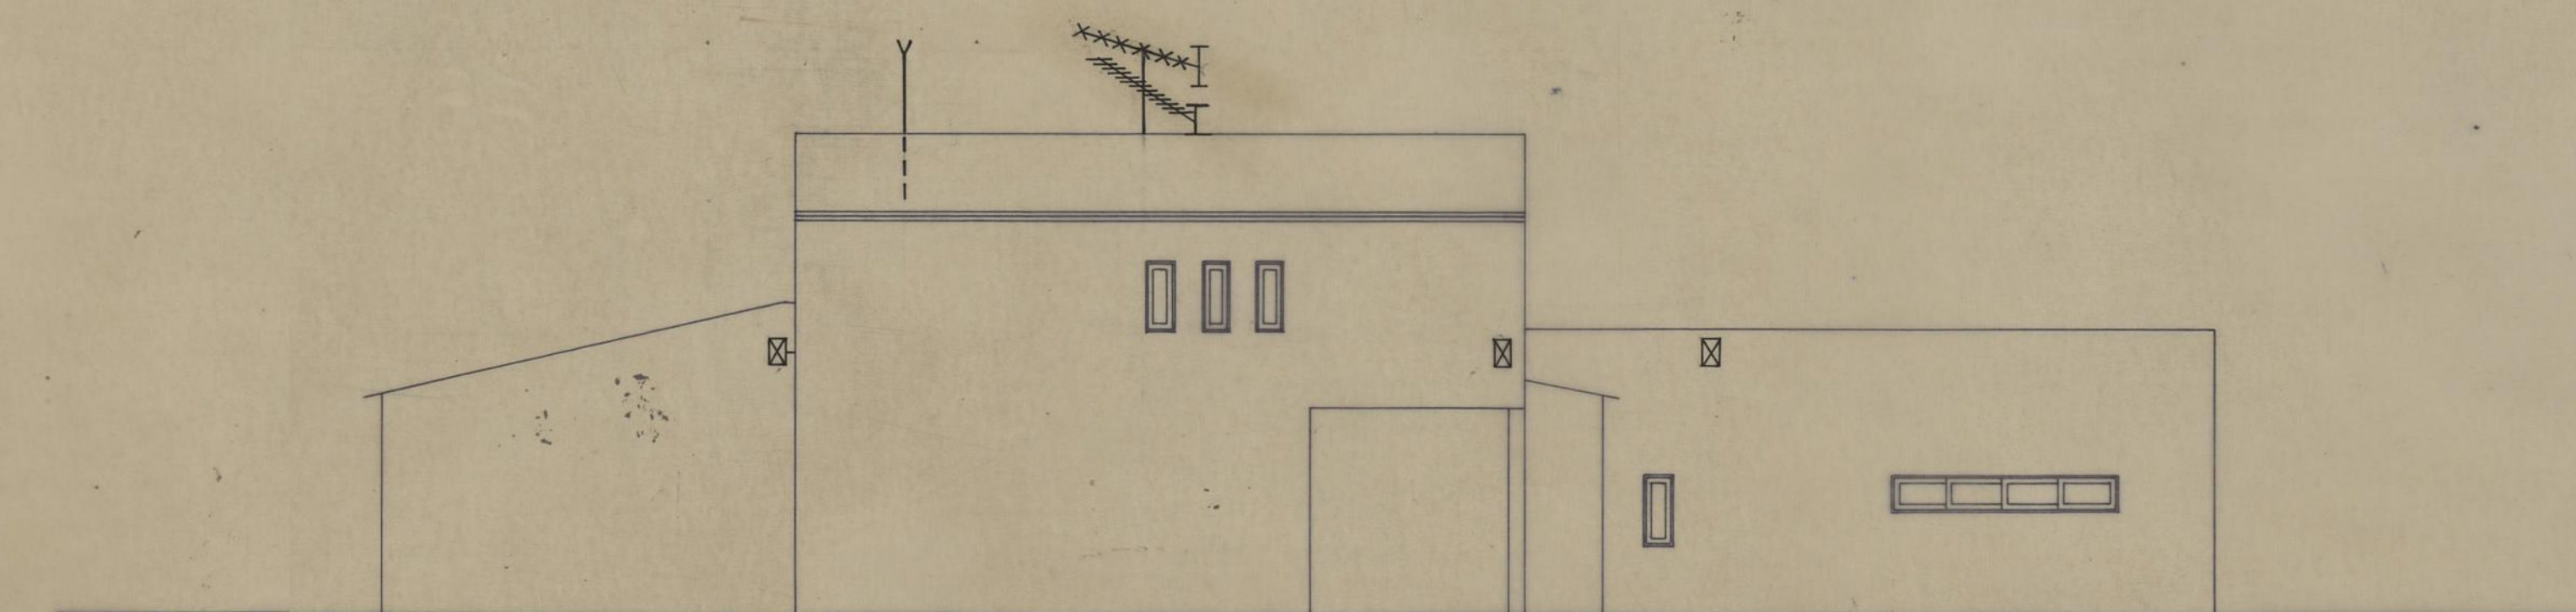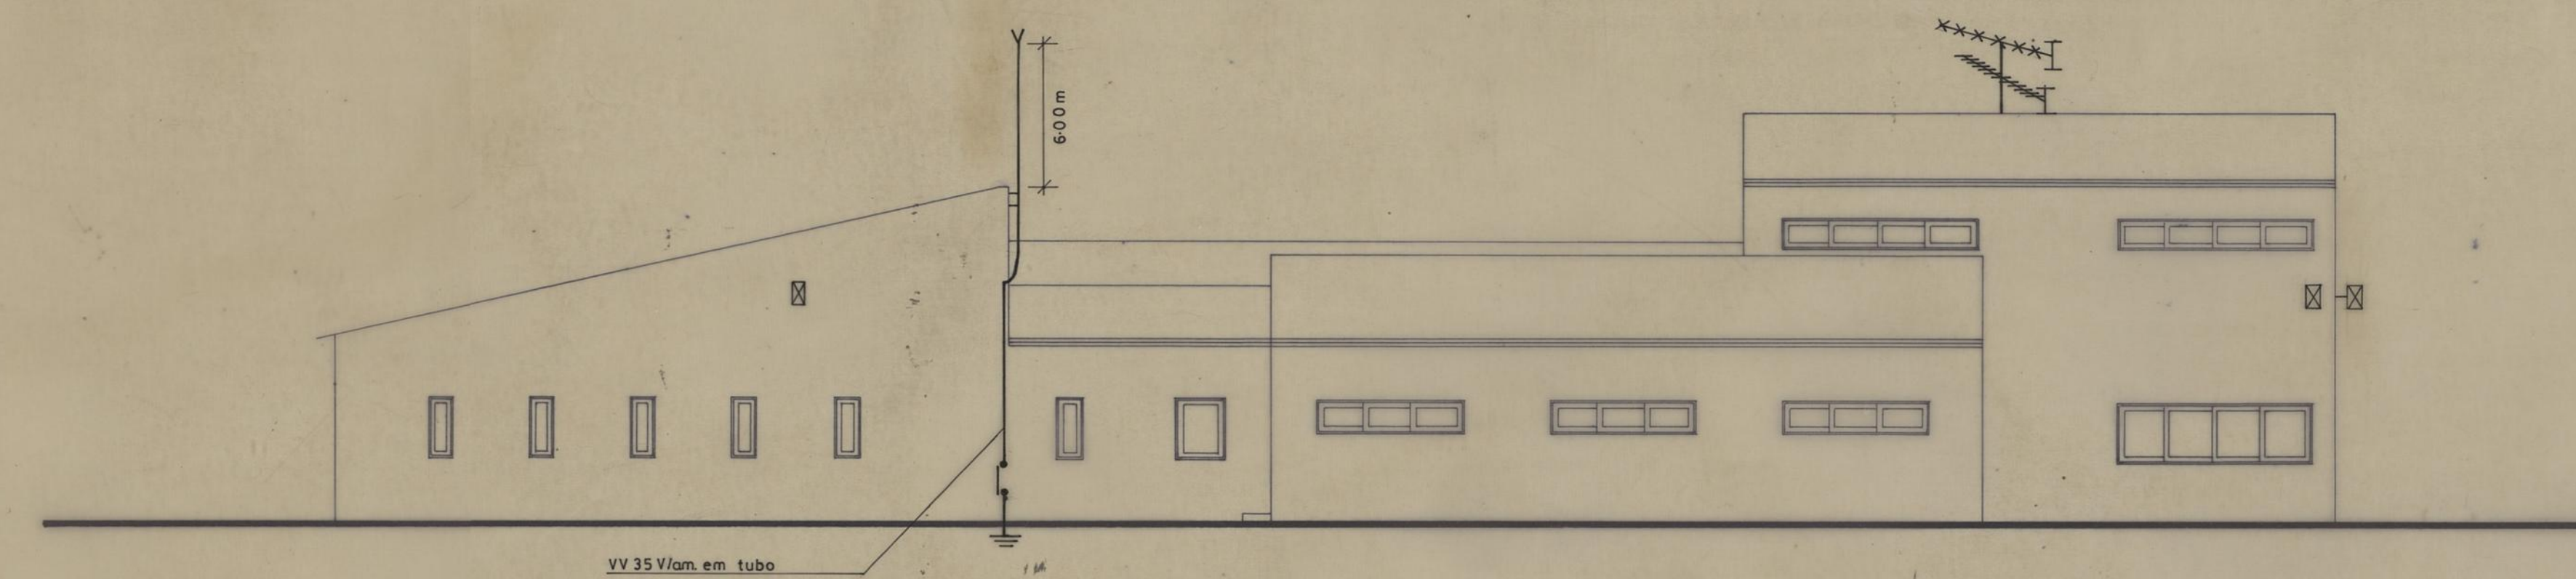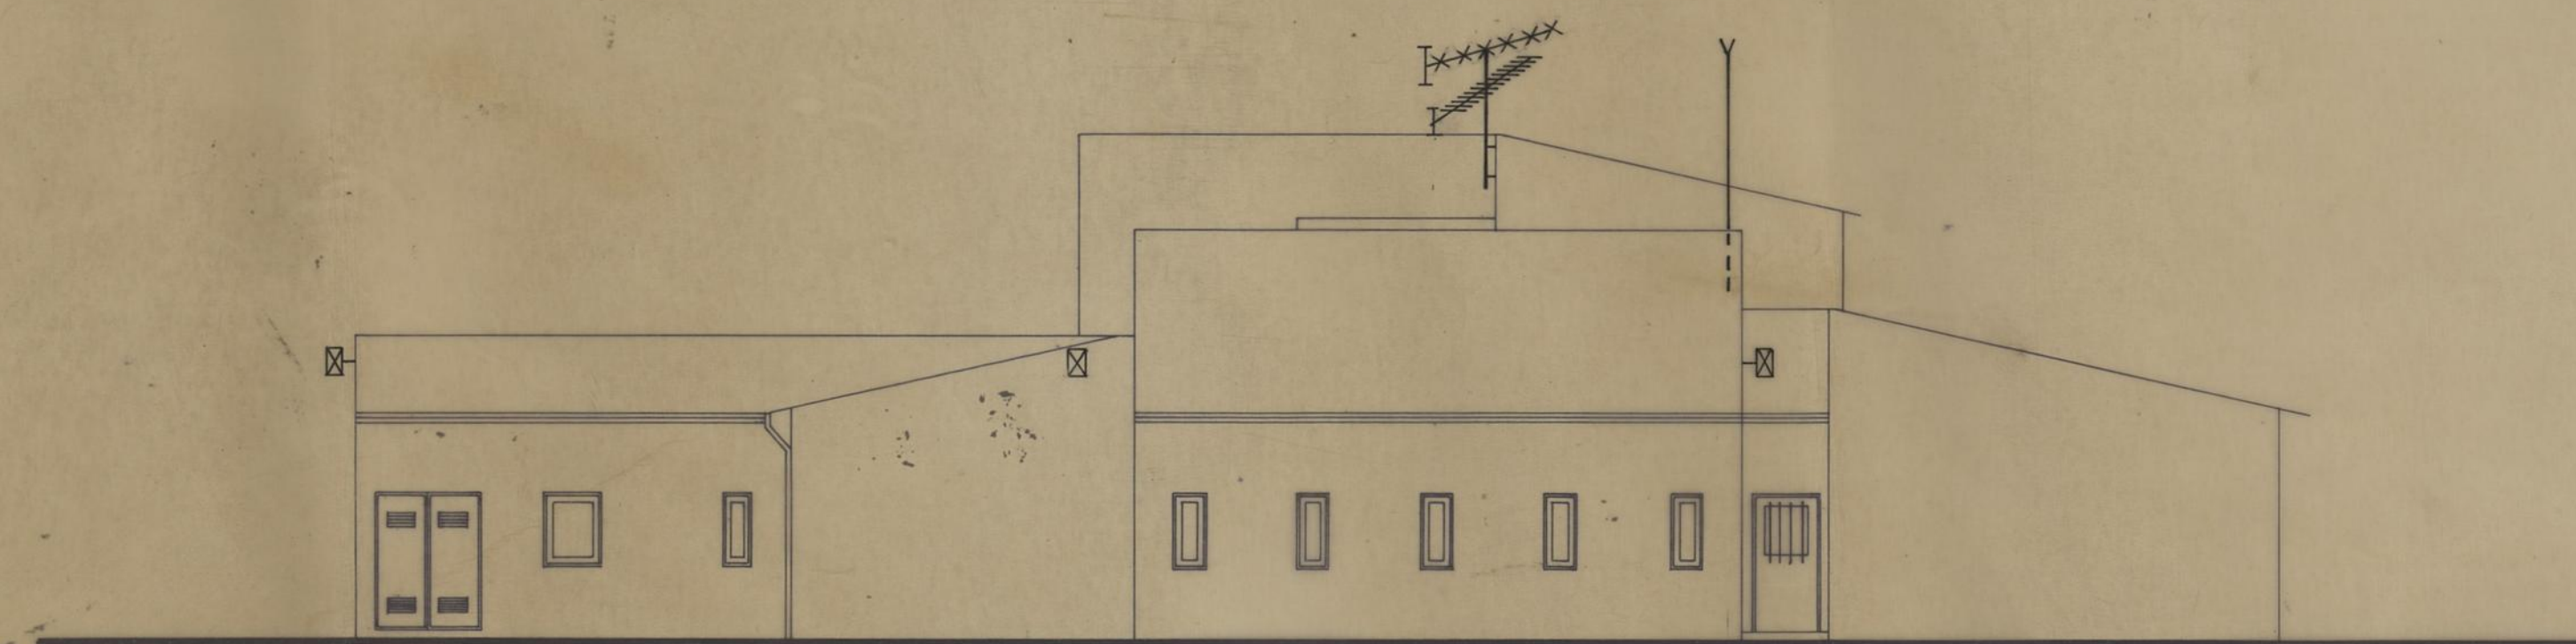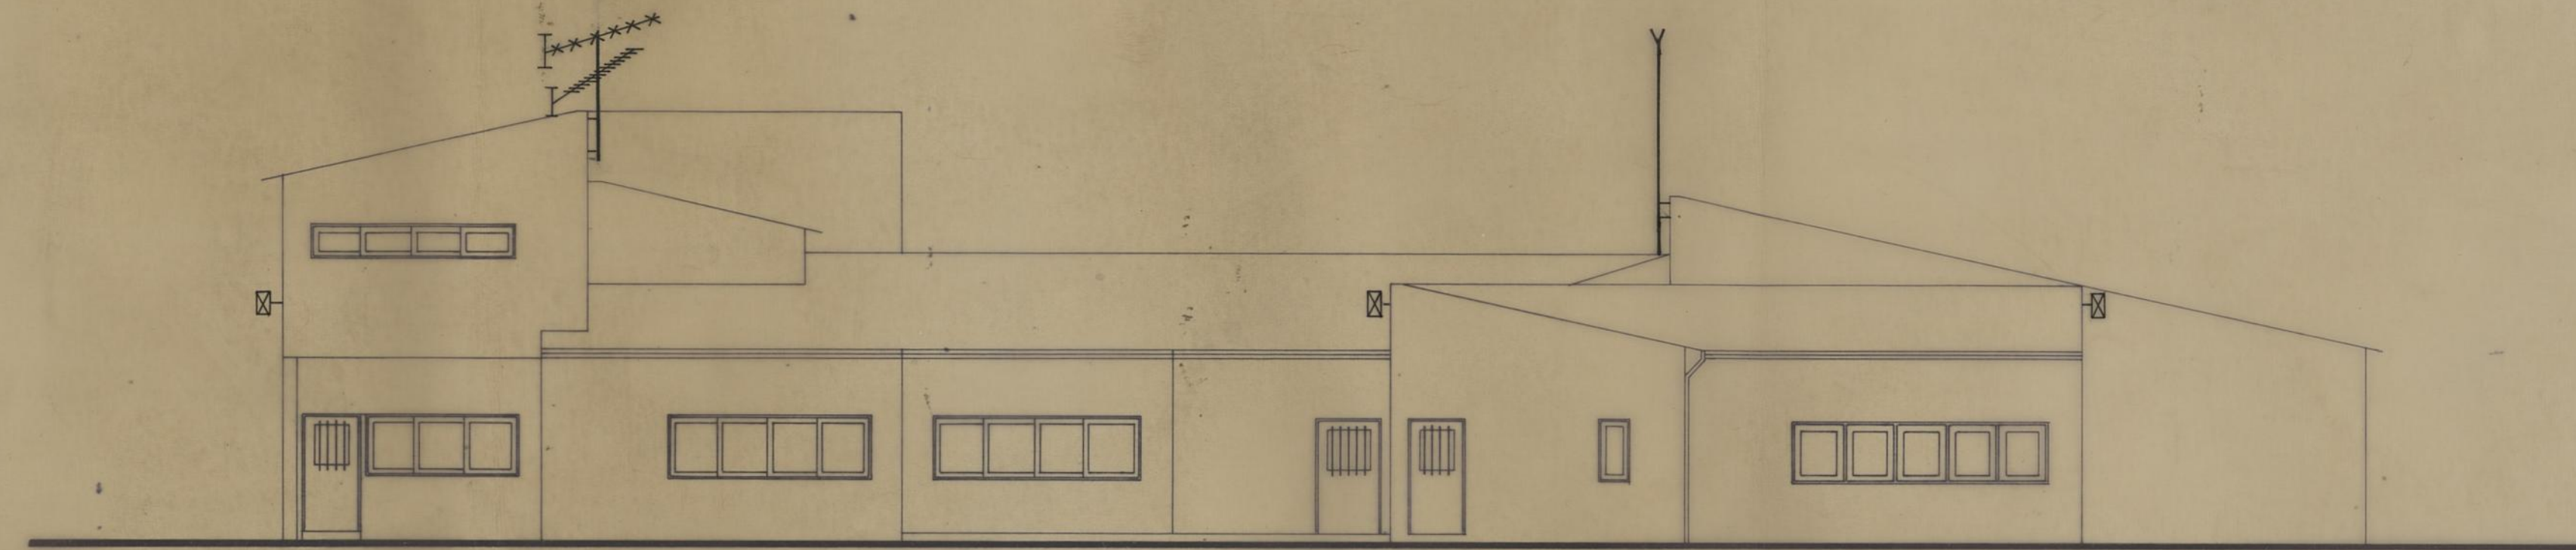

CENTRO DE CONVÍVIO DA PASTELEIRA		CAMARA MUNICIPAL DO PORTO	
ANTENAS-TV-PARA-RAIOS		DIRECÇÃO DOS SERVIÇOS DE OBRAS	
ALÇADOS		GABINETE DE EQUIPAMENTO	
O ARQ. ^{to} COORD.		DESENHO N.º	
DESENHOU		35 15	
PROJECTOU		ESCALAS	
		1 : 100	
		ANULADO	
		SUBSTITUÍDO	
		DATA FEVEREIRO DE 1989	

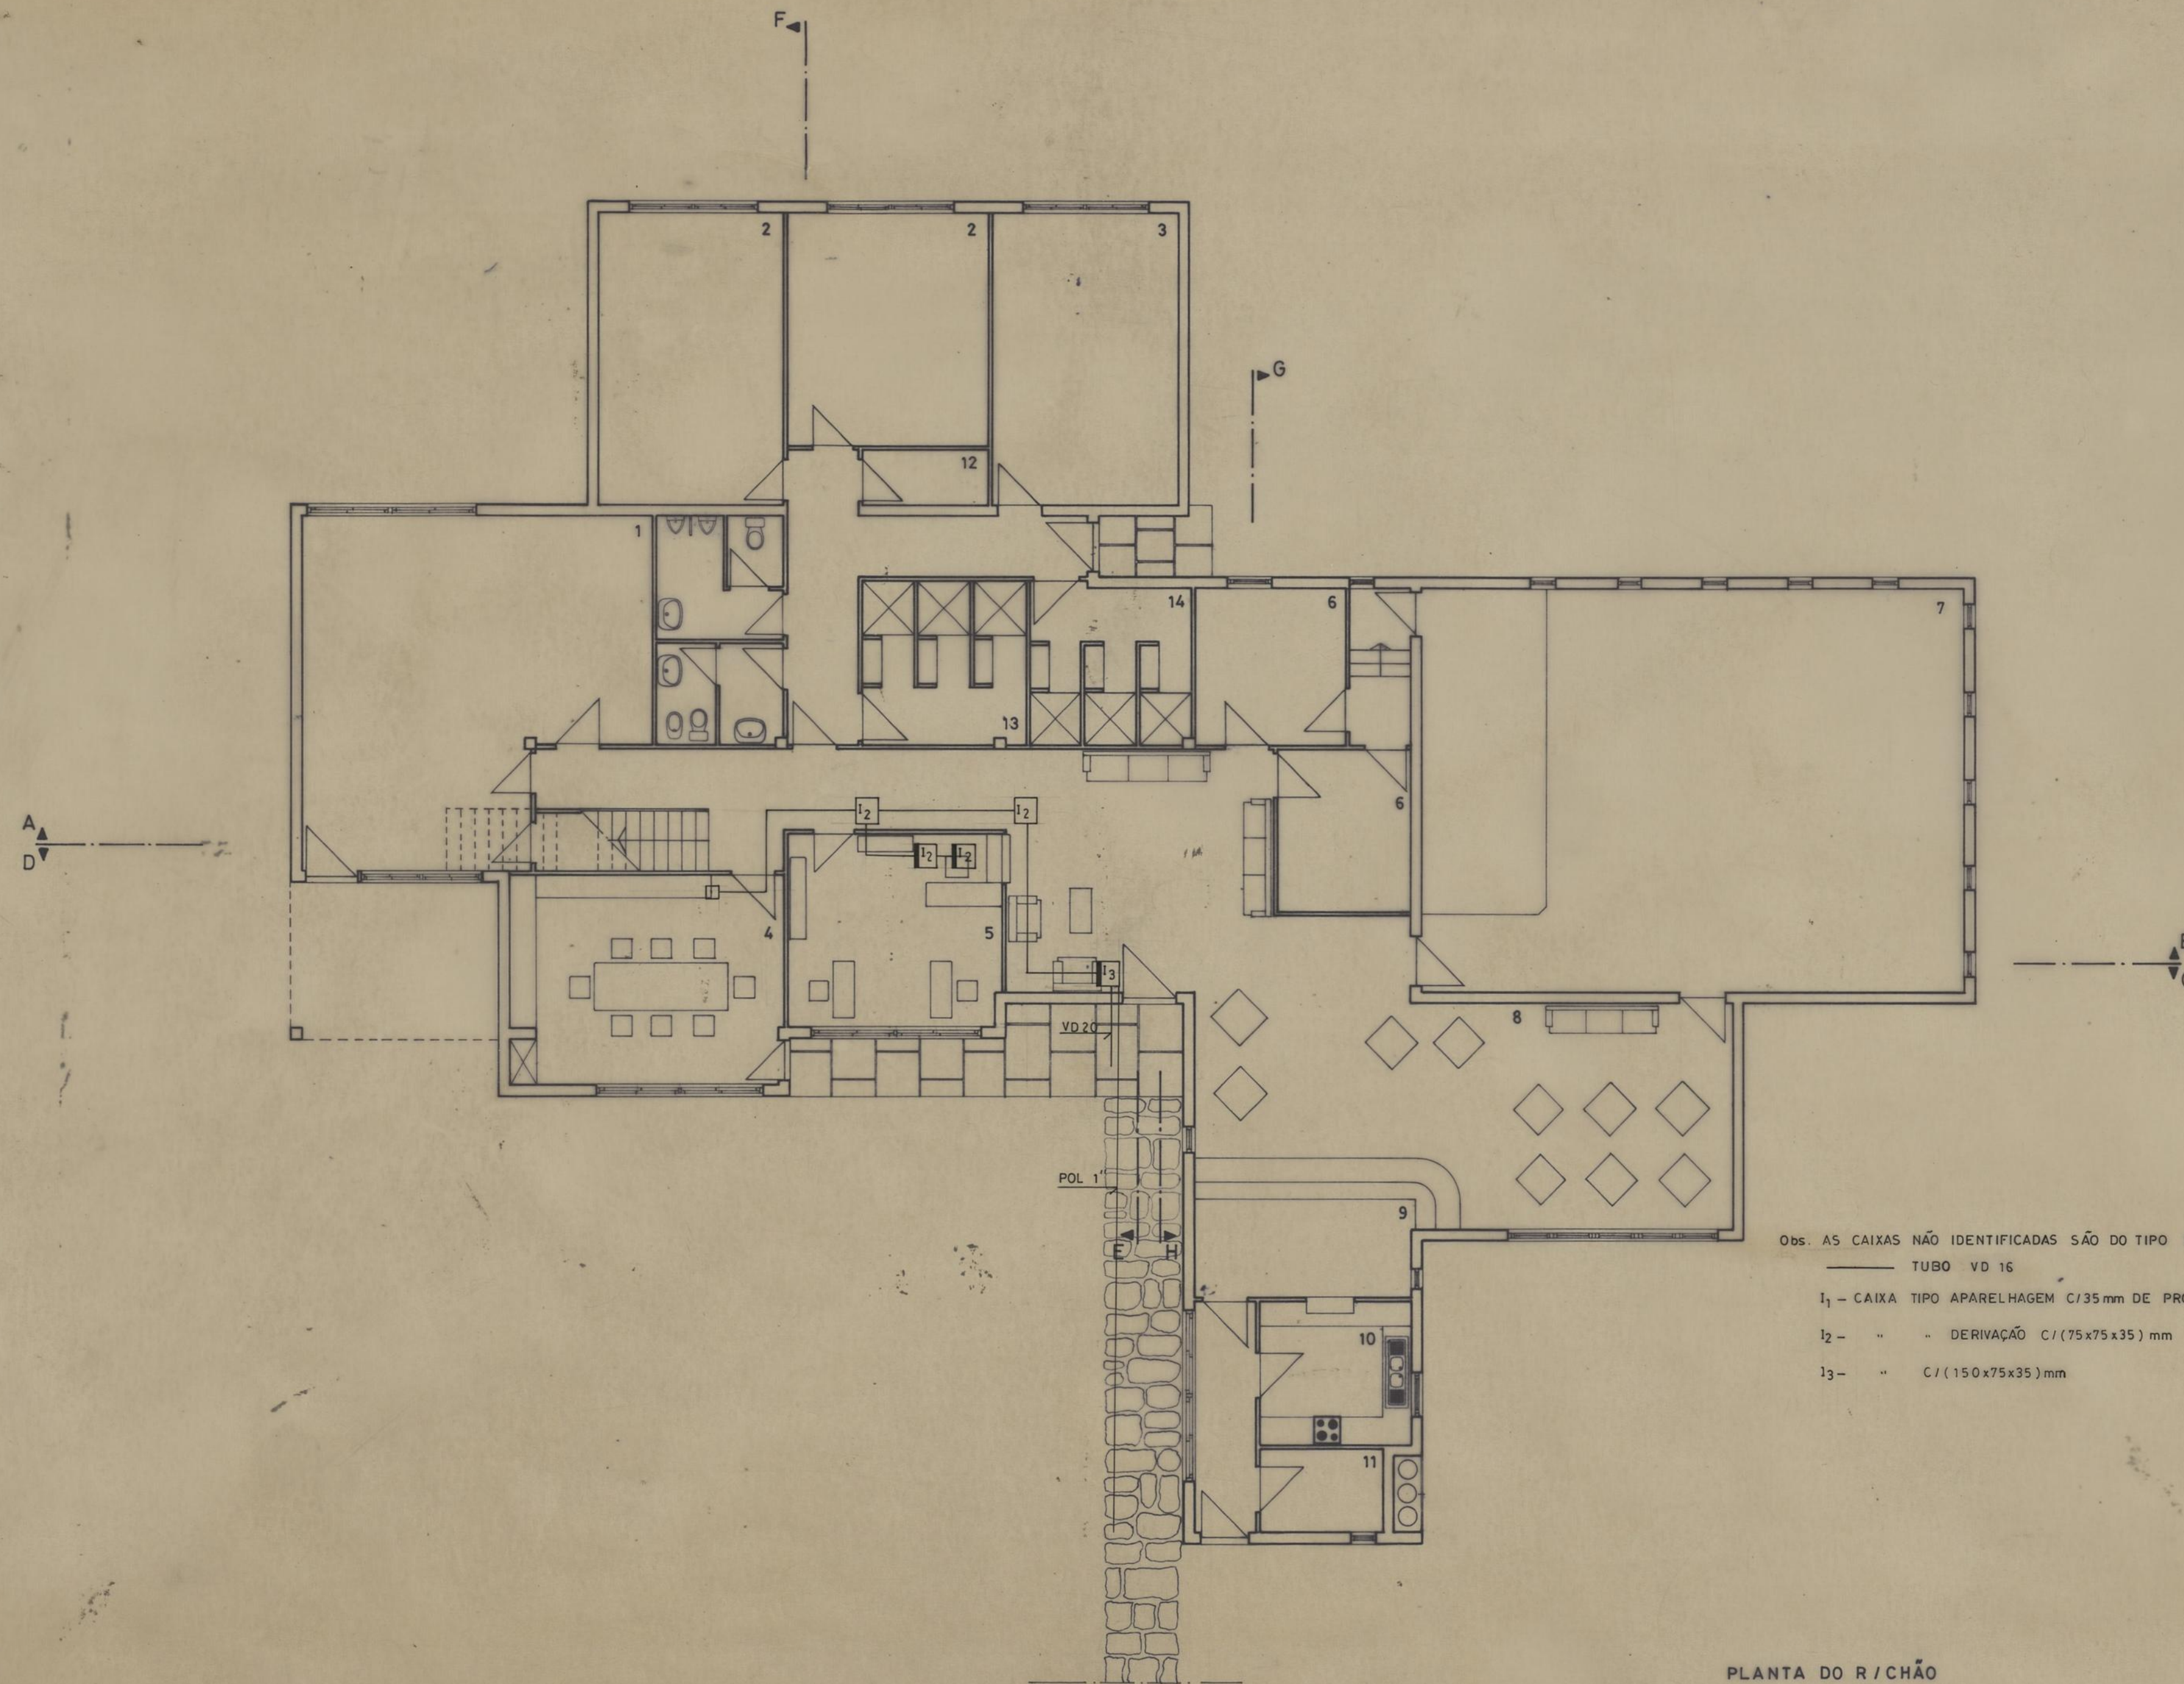

LEGENDA

- 1 - LUDOTECA
- 2 - SALA DE JOGO
- 3 - SECÇÃO DESPORTIVA
- 4 - SALA DA DIRECÇÃO
- 5 - SECRETARIA
- 6 - SECÇÃO CULTURAL
- 7 - SALÃO POLIVALENTE
- 8 - SALA DE CONVÍVIO
- 9 - BAR
- 10 - COZINHA
- 11 - DESPENSA
- 12 - ARRUMOS
- 13 - BALNEÁRIOS MULHERES
- 14 - BALNEÁRIOS HOMENS
- 15 - BIBLIOTECA

Obs. AS CAIXAS NÃO IDENTIFICADAS SÃO DO TIPO I₁
 TUBO VD 16
 I₁ - CAIXA TIPO APARELHAGEM C/35mm DE PROF.
 I₂ - " " DERIVAÇÃO C/(75x75x35)mm
 I₃ - " " C/(150x75x35)mm

PLANTA DO R/CHÃO

CENTRO DE CONVÍVIO DA PASTELEIRA		CAMARA MUNICIPAL DO PORTO	
ELECTRICIDADE (TLP)		DIRECÇÃO DOS SERVIÇOS DE OBRAS GABINETE DE EQUIPAMENTO	
PLANTA DO R/CHÃO		DESENHO N.º 37 17	
O ARQ. ^{to} COORD. <i>Industria</i>		ESCALAS 1 : 100	
DESENHOU <i>F. J. J.</i>		ANULADO	
PROJECTOU <i>Gons</i>		SUBSTITUÍDO	
		DATA FEVEREIRO DE 1989	