



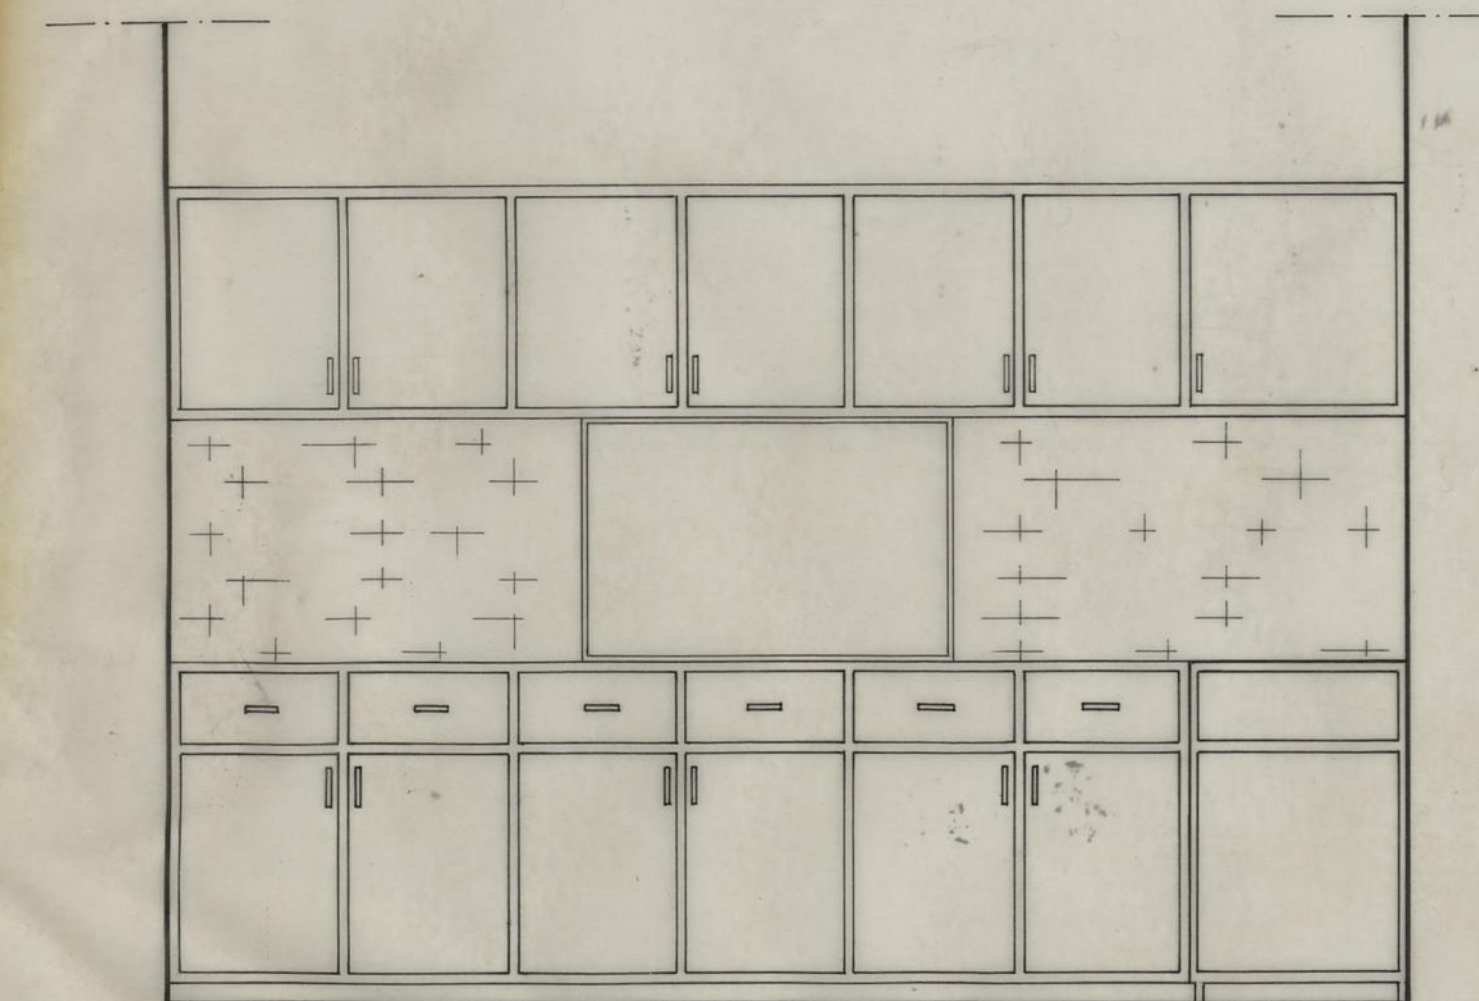


MÓVEIS DE COZINHA

Esc. 1:20

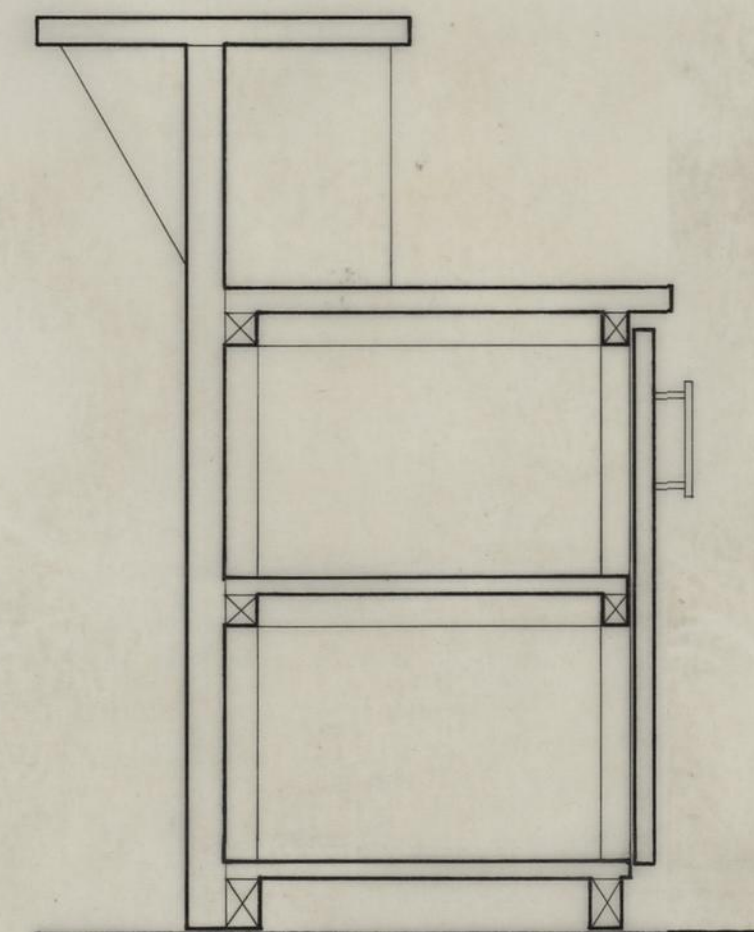


Esc. 1:10

BALCÃO DO BAR

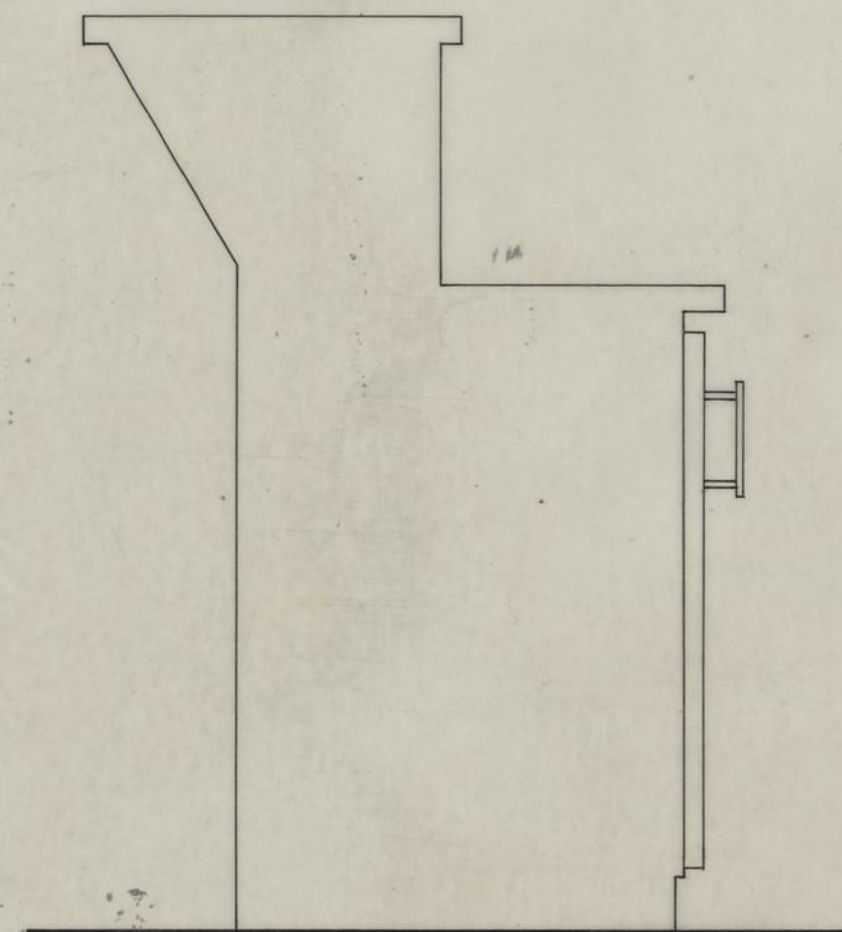


Esc. 1:10

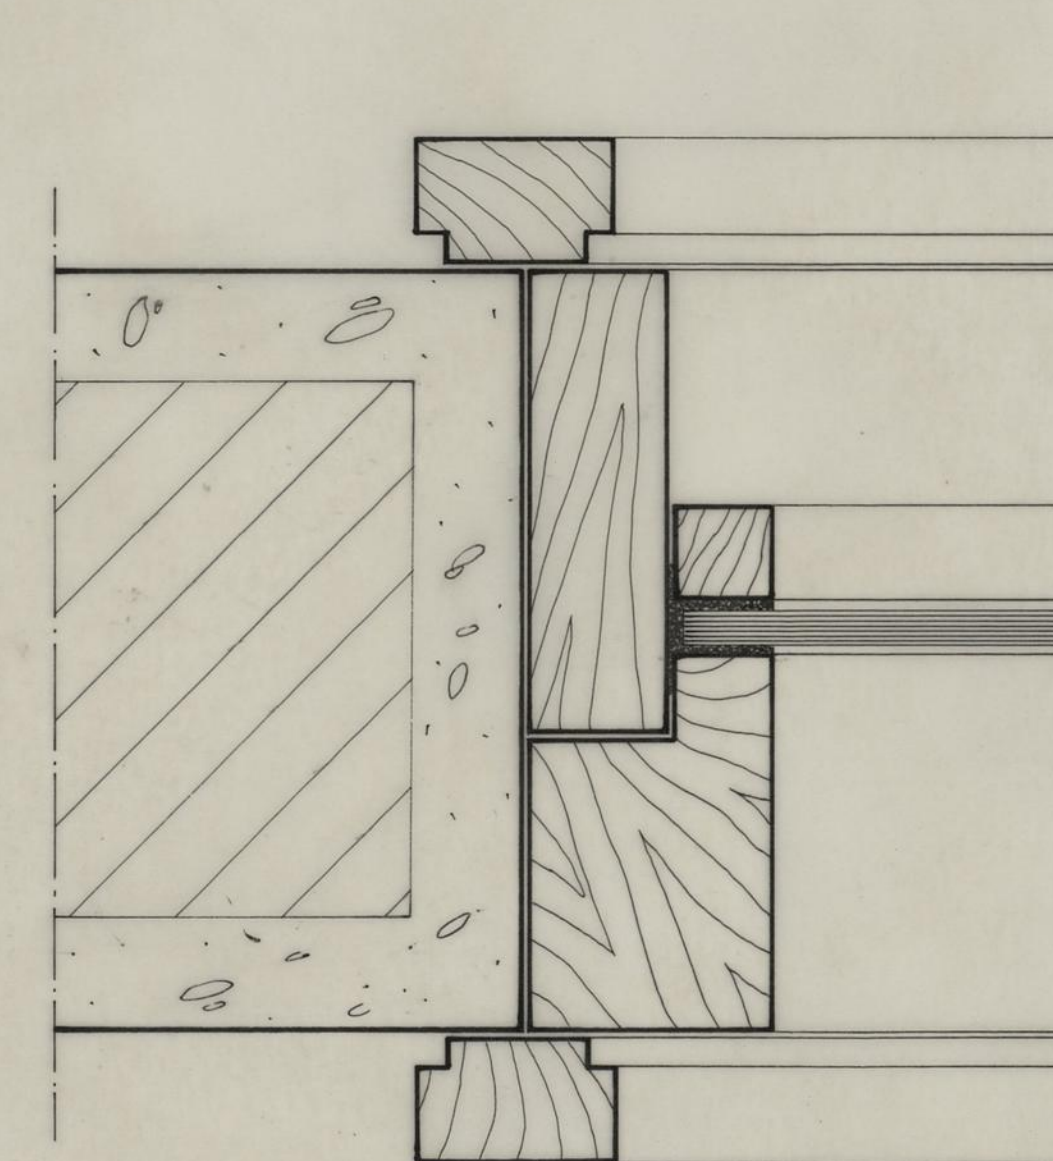


"GUICHÉ"

Esc. 1:20

CENTRO DE CONVÍVIO DA PASTELEIRA		CAMARA MUNICIPAL DO PORTO	
PORMENORES		DIRECÇÃO DOS SERVIÇOS DE OBRAS D.C.C.	
MÓVEIS DE COZINHA BALCÃO DO BAR "GUICHÉ"		DESENHO N.º	11 11
		ESCALAS	1:10 • 1:20
O CHEFE.	DESENHOU.	ANULADO	
PROJECTOR.		SUBSTITUÍDO	
		DATA	JULHO DE 1989

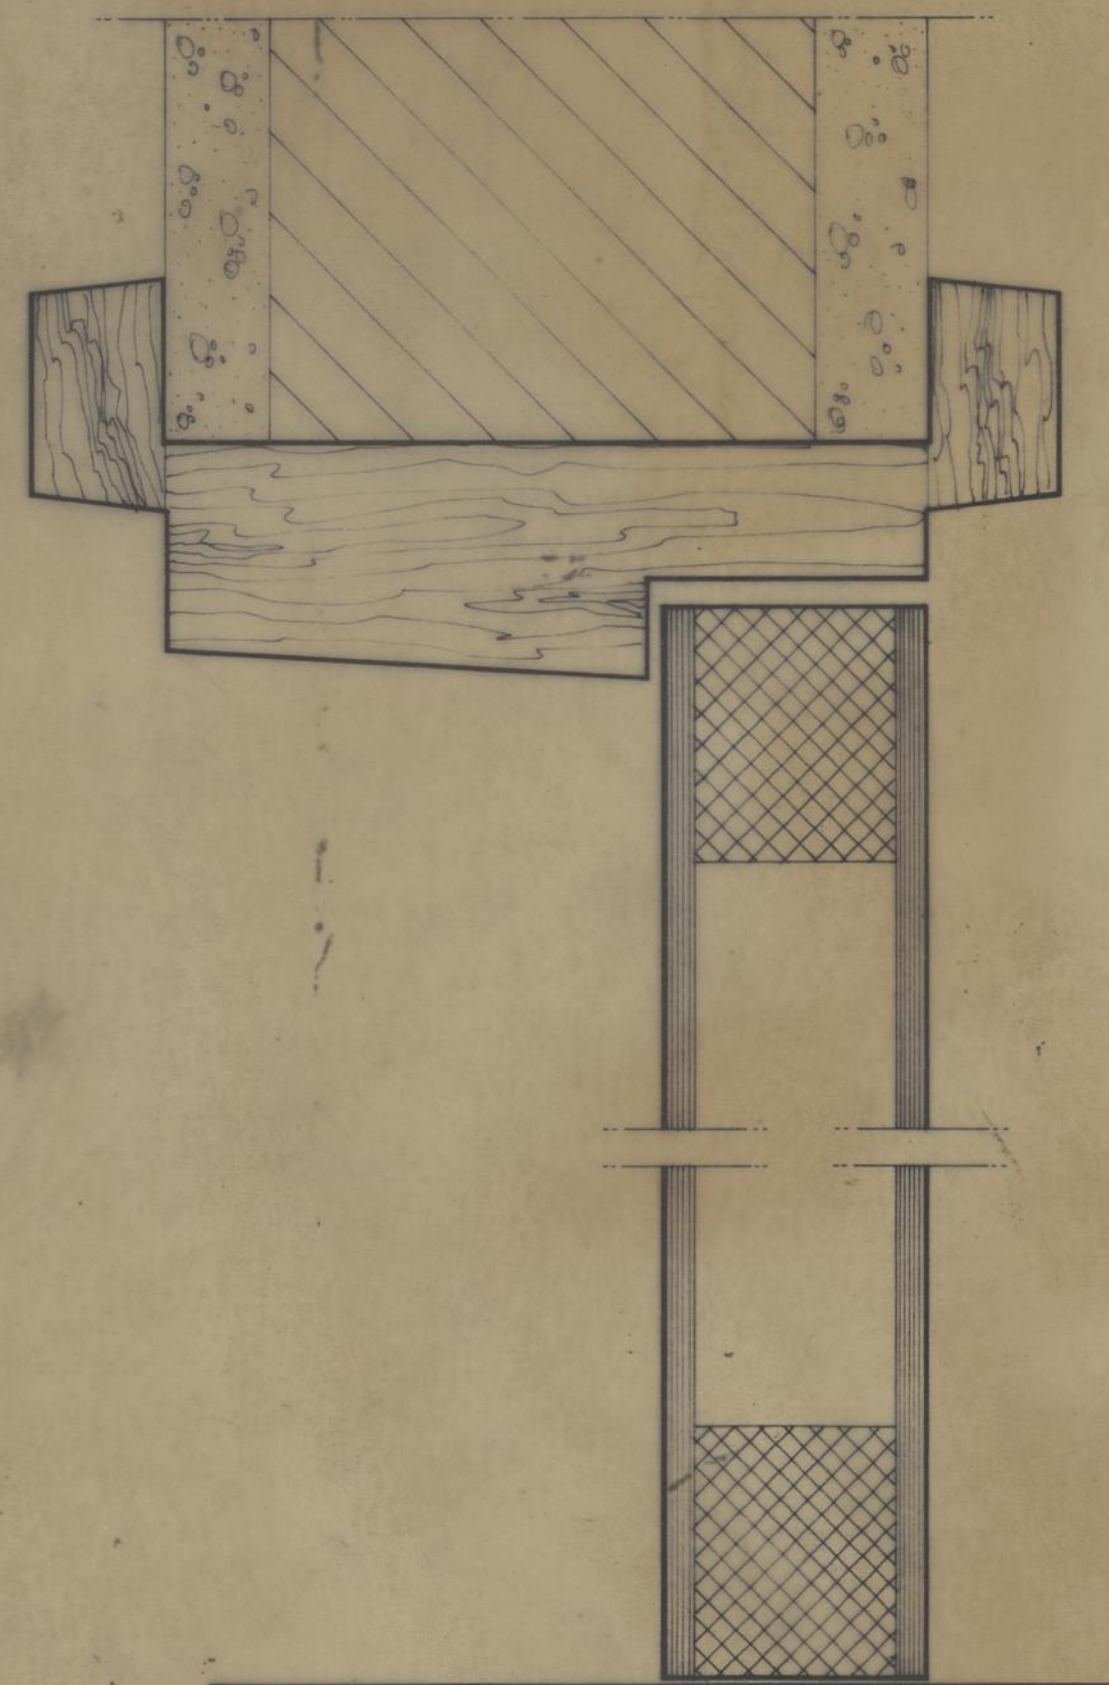


CÔRTE 5-5

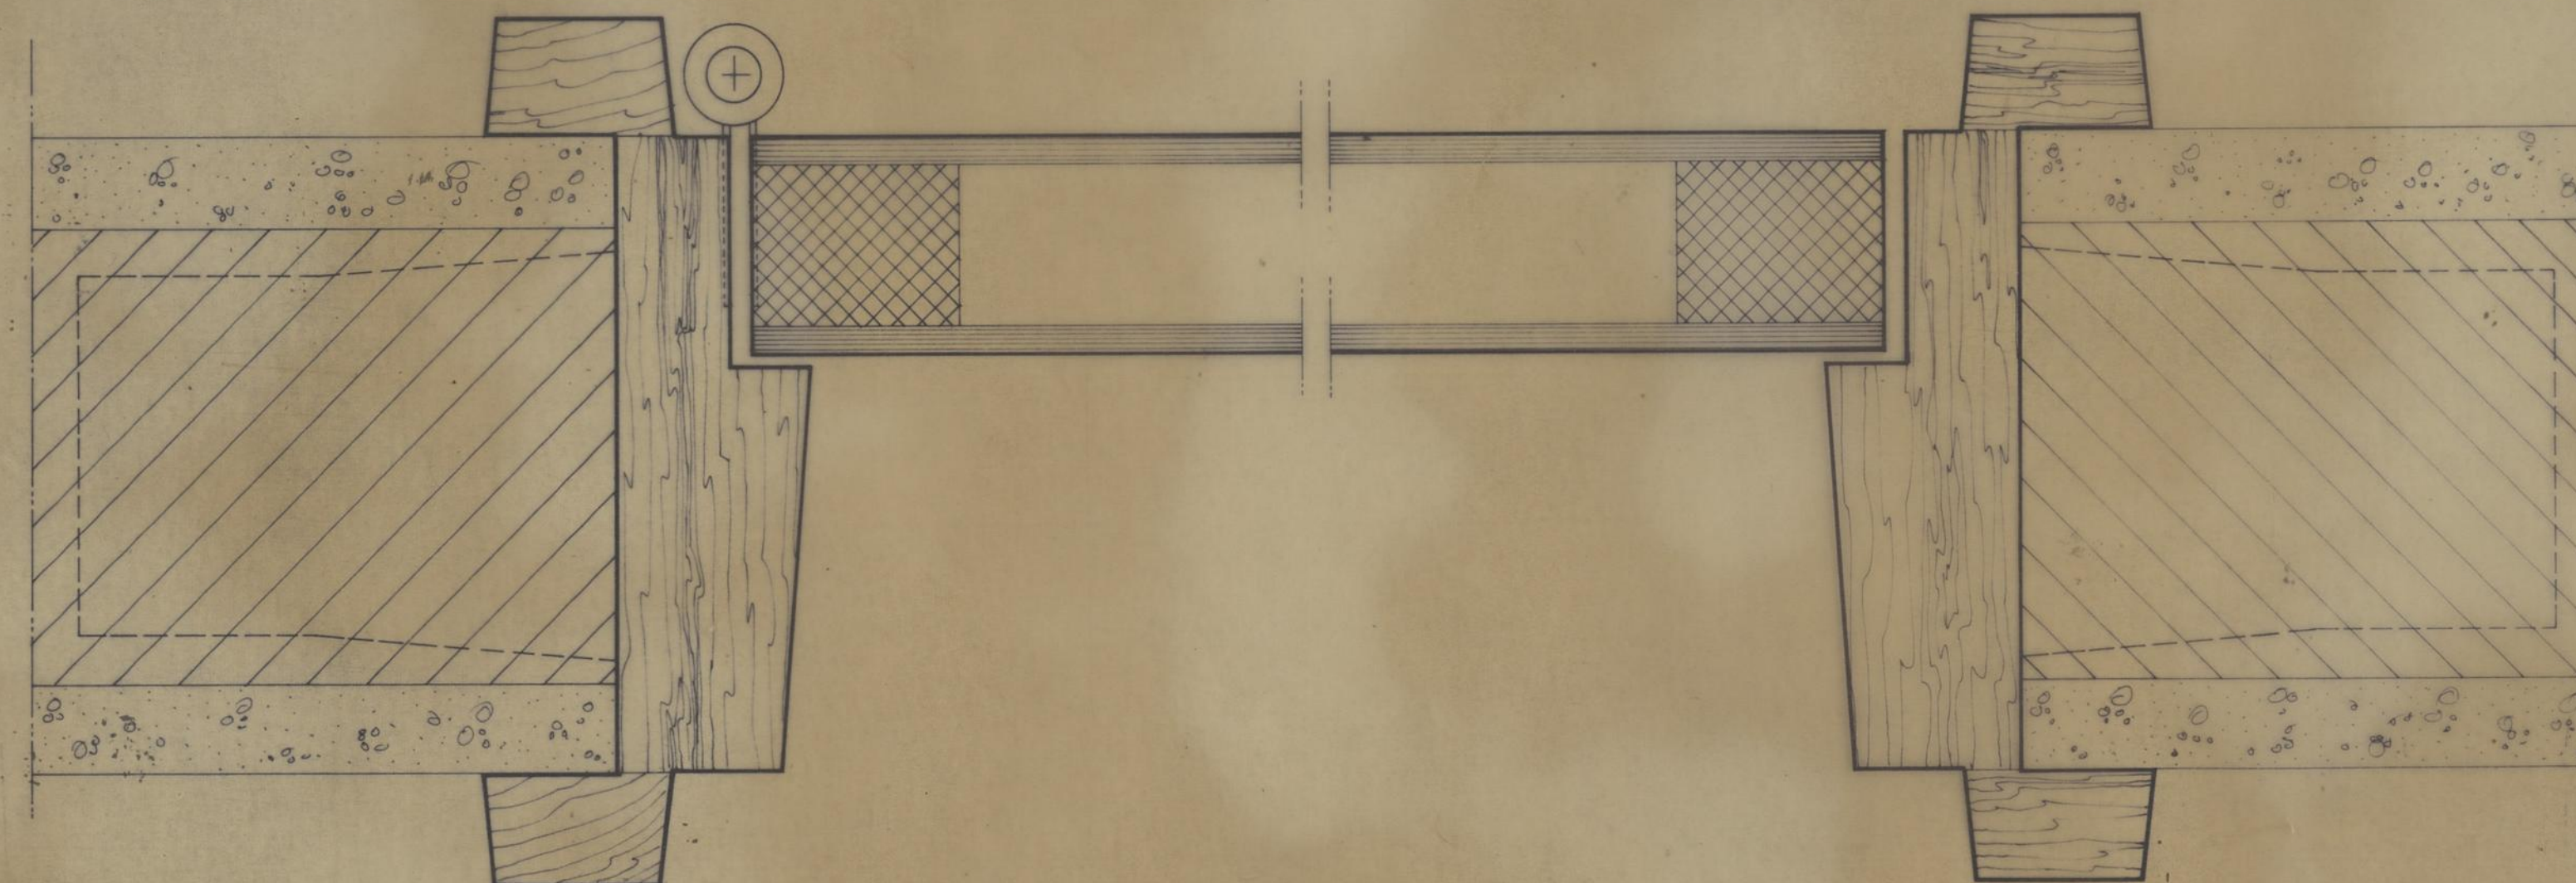


CORTE 6-6

CENTRO DE CONVÍVIO DA PASTELEIRA		CAMARA MUNICIPAL DO PORTO	
PORMENORES		DIRECÇÃO DOS SERVIÇOS DE OBRAS D. C. C.	
PORMENOR DE CAIXILHARIA		DESENHO N.º	40 1
		ESCALAS	1:1
CHEFE, <i>António</i>	DESENHO, <i>Manuel Pereira</i>	ANULADO	
	PROJECTO, <i>Ant. F. Silva</i>	SUBSTITUÍDO	
		DATA	

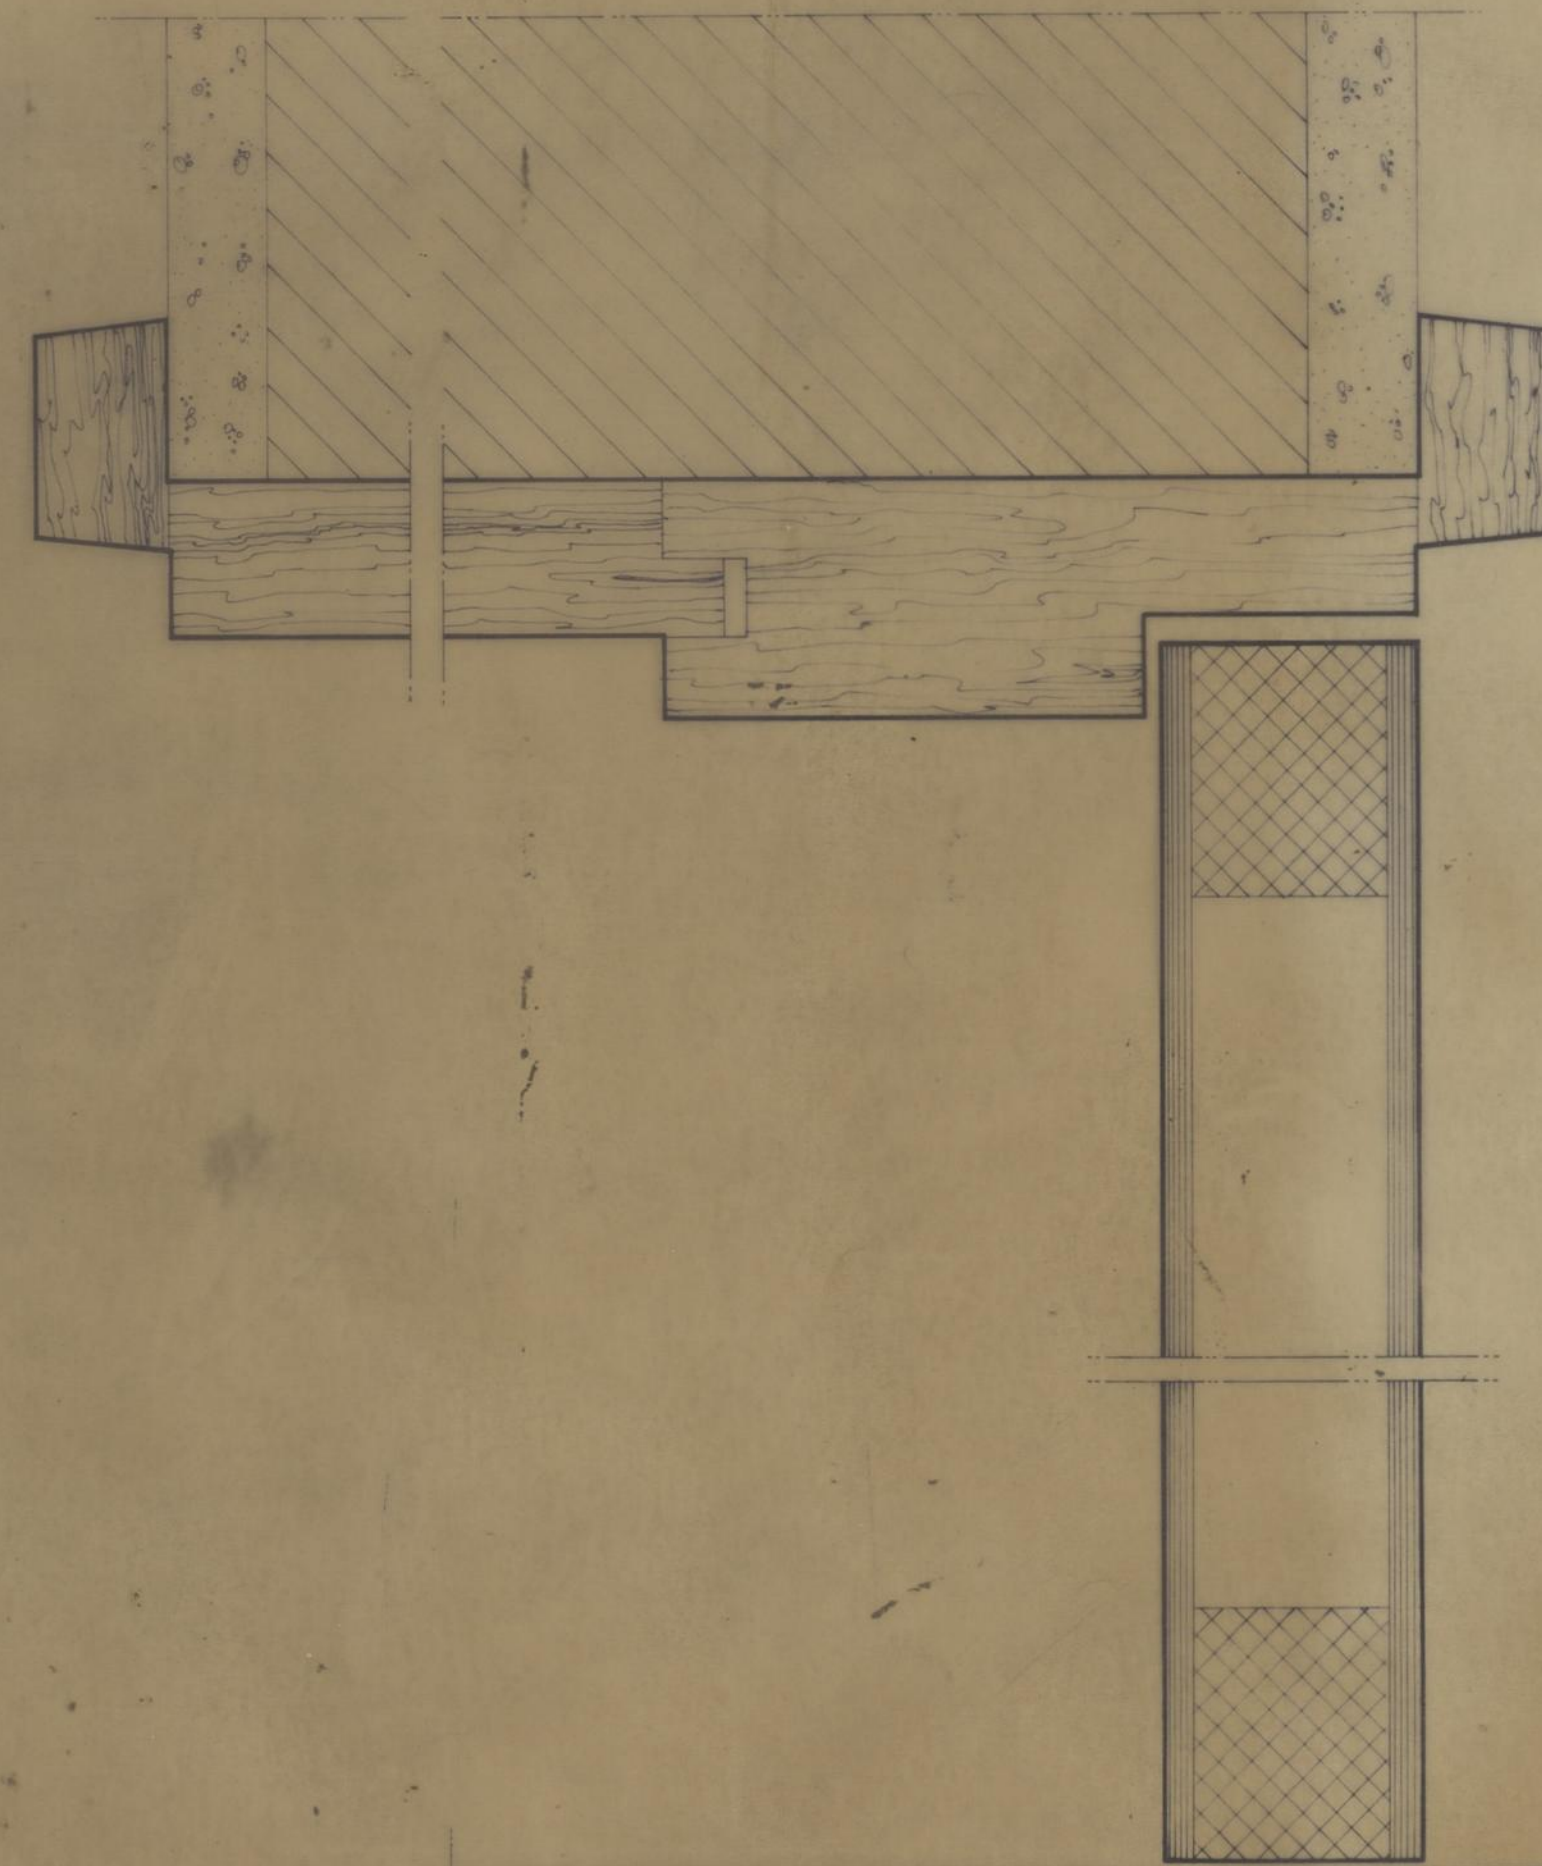

CORTE 3-3

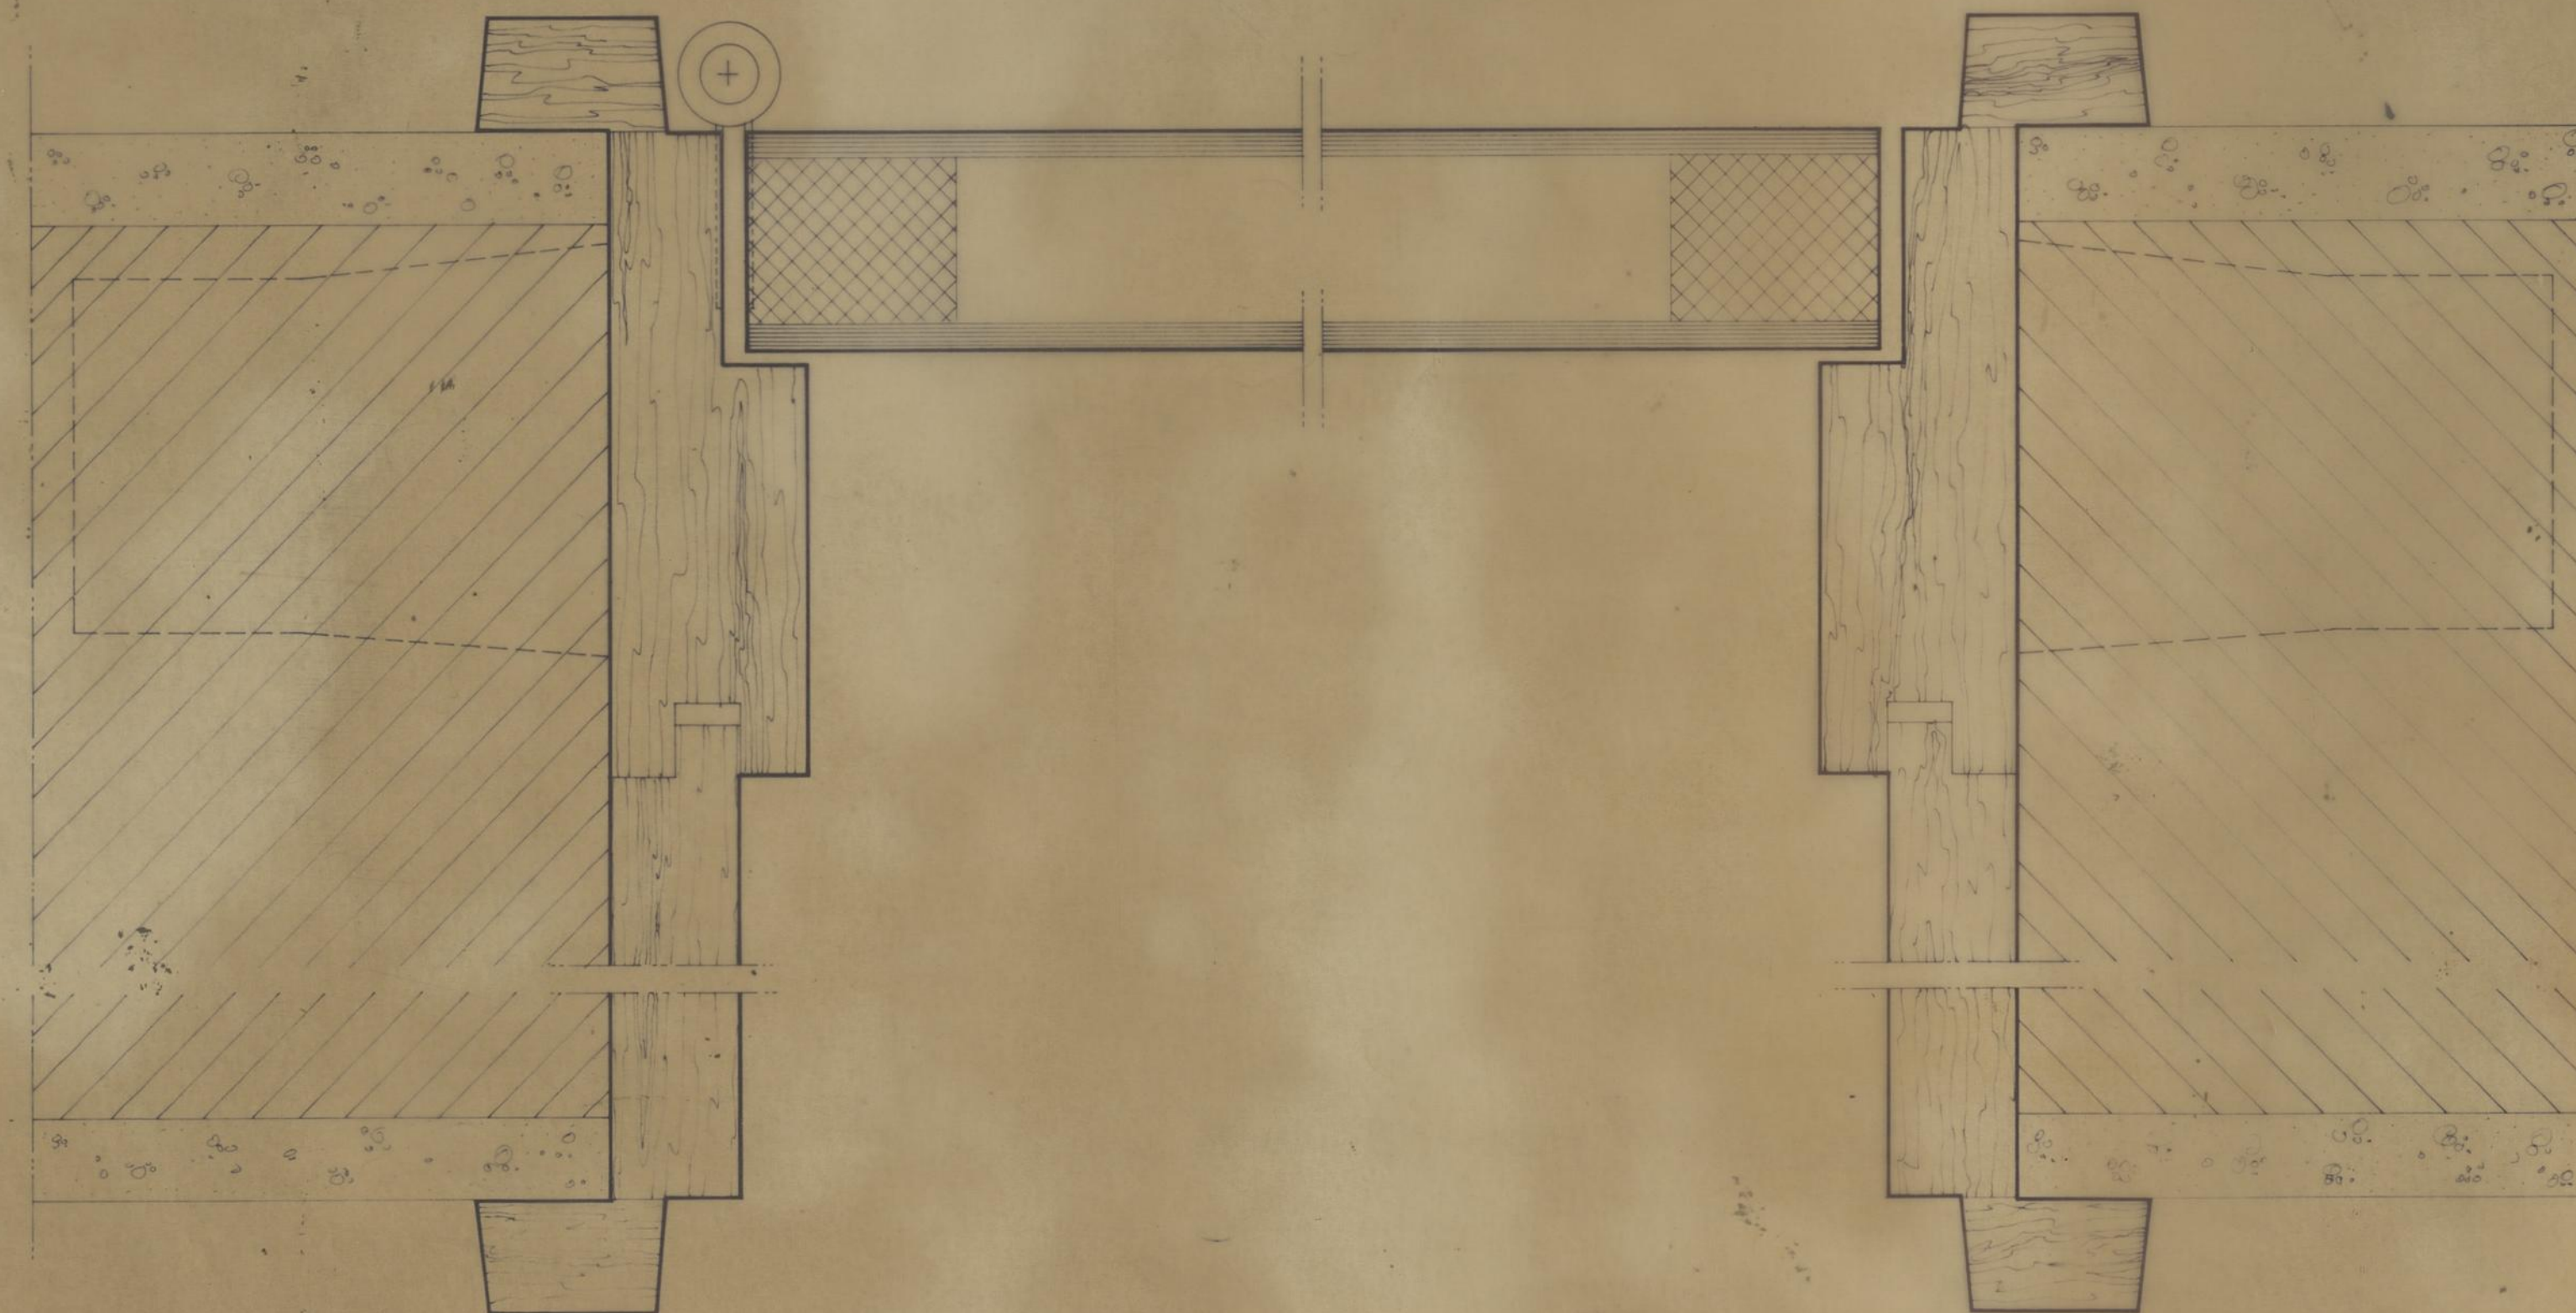

CORTE 4-4

CENTRO DE CONVÍVIO DA PASTELEIRA		CAMARA MUNICIPAL DO PORTO	
PORMENORES		DIRECÇÃO DOS SERVIÇOS DE OBRAS D.C.C.	
PORMENOR DE CAIXILHARIA		DESENHO N.º 41 2	
O CHEFE		ESCALAS 1:1	
DESENHOU <i>Amel Briga</i>		ANULADO	
PROJECTOU <i>Const. Ligeira</i>		SUBSTITUÍDO	
		DATA	