
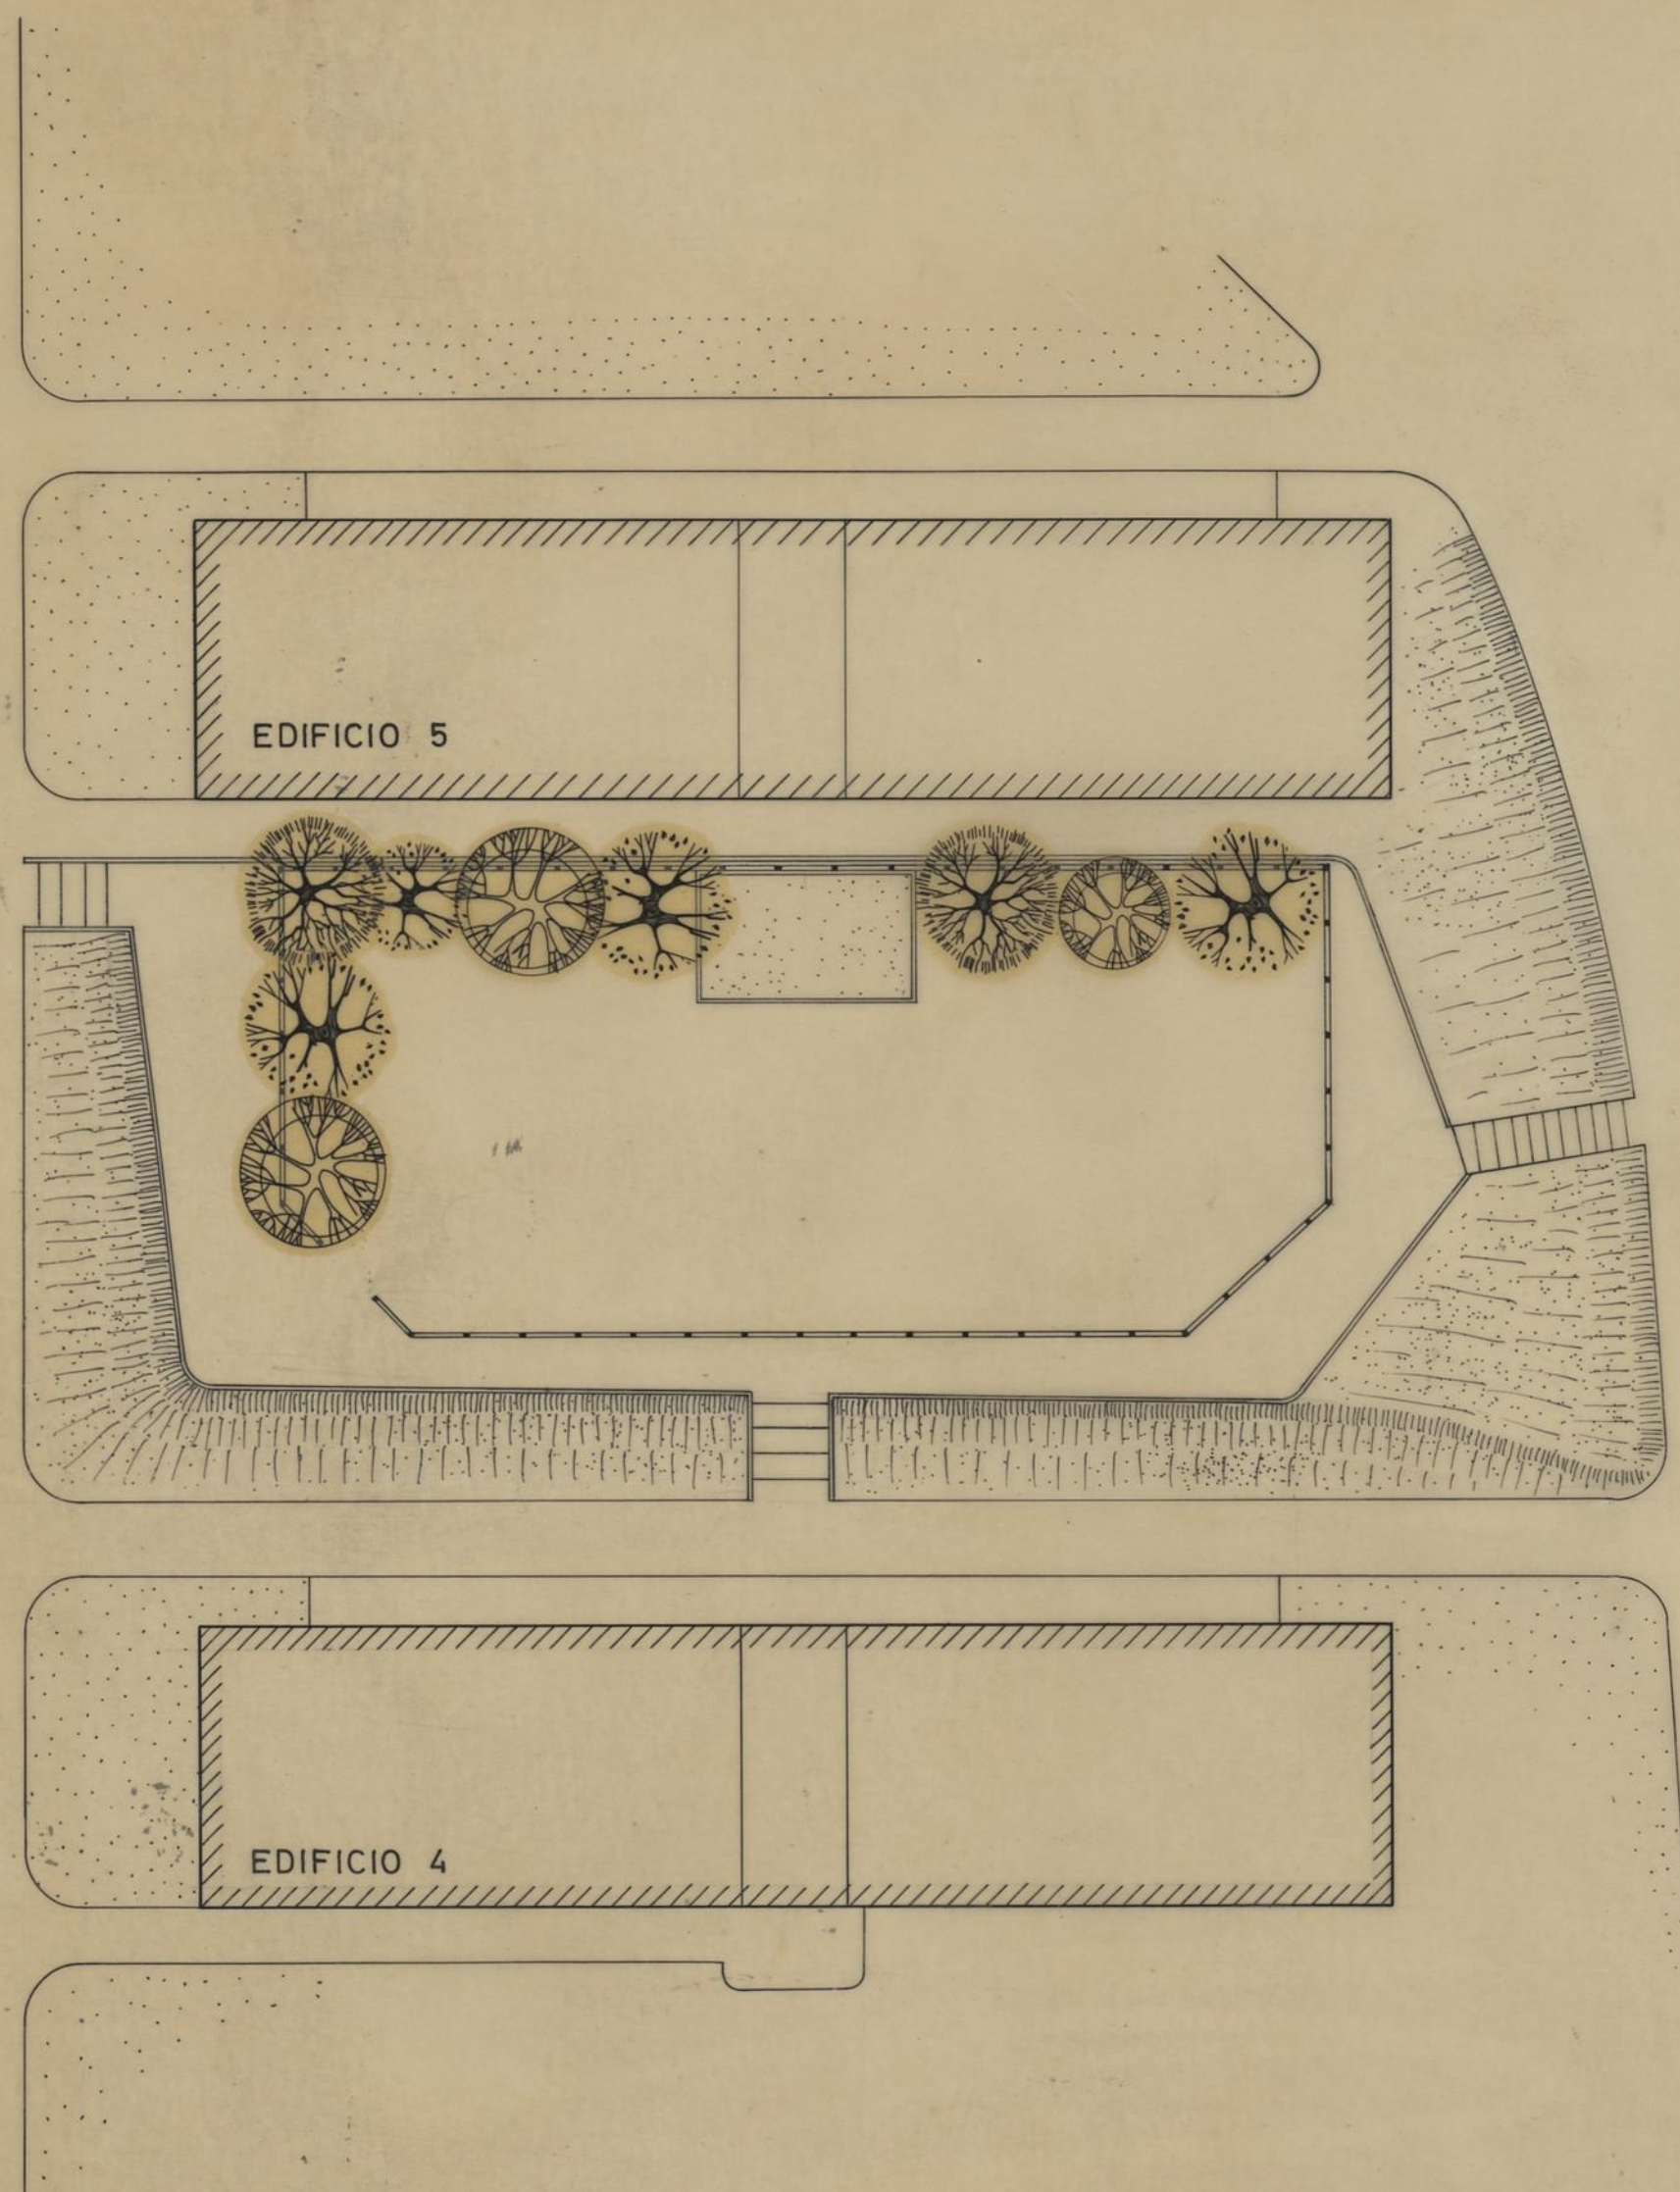


2

30 1/2

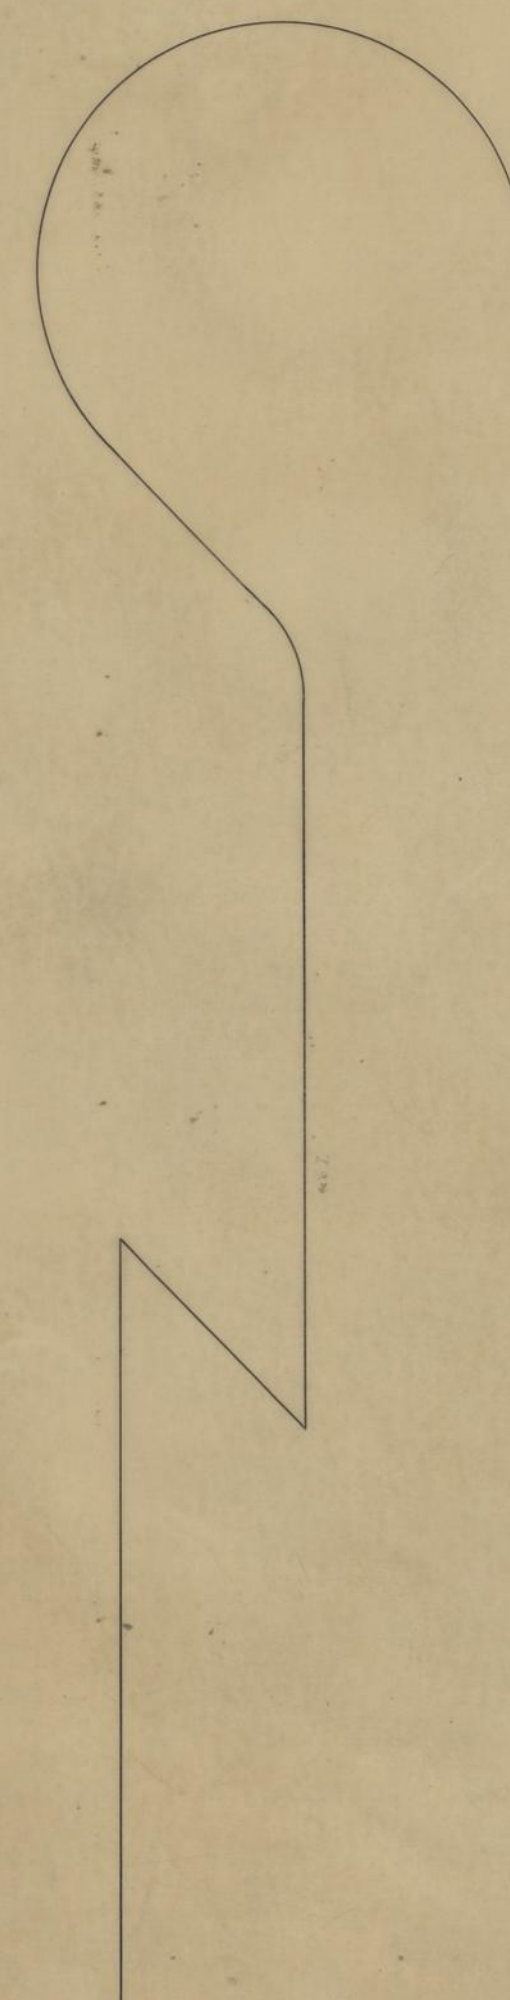

GRUPO DE MORADIAS POPULARES DA PASTELEIRA		CAMARA MUNICIPAL DO PORTO DIRECÇÃO DOS SERVIÇOS DE HABITAÇÃO REPARTIÇÃO DE CONSTRUÇÃO DE CASAS	
PARQUE INFANTIL		DESENHO N.º	5
		ESCALAS	1 / 200
O ENG. CHEFE	DESENHOU.	ANULADO	
<i>[Signature]</i>	<i>[Signature]</i>	SUBSTITUÍDO	
	PROJECTOU.	DATA	MARÇO 1974
	<i>[Signature]</i>		