




ESTUDO DUM CAMPO DE JOGOS PARA  
O BAIRRO DA PASTELEIRA

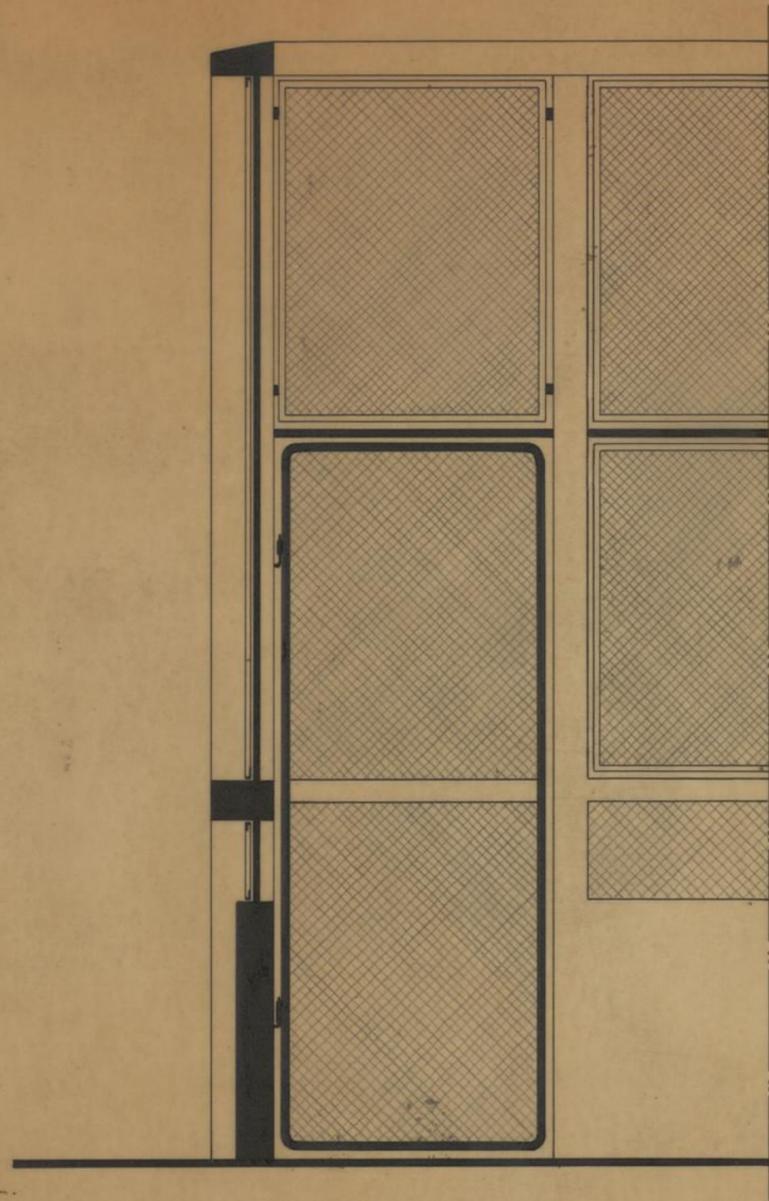

DETALHE À ESC. 1 : 20

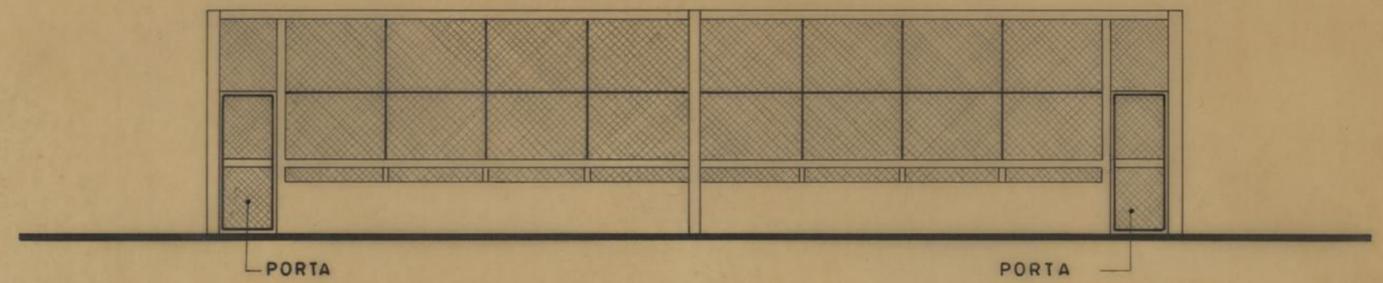


ALÇADO DE TOPO - esc. 1/100

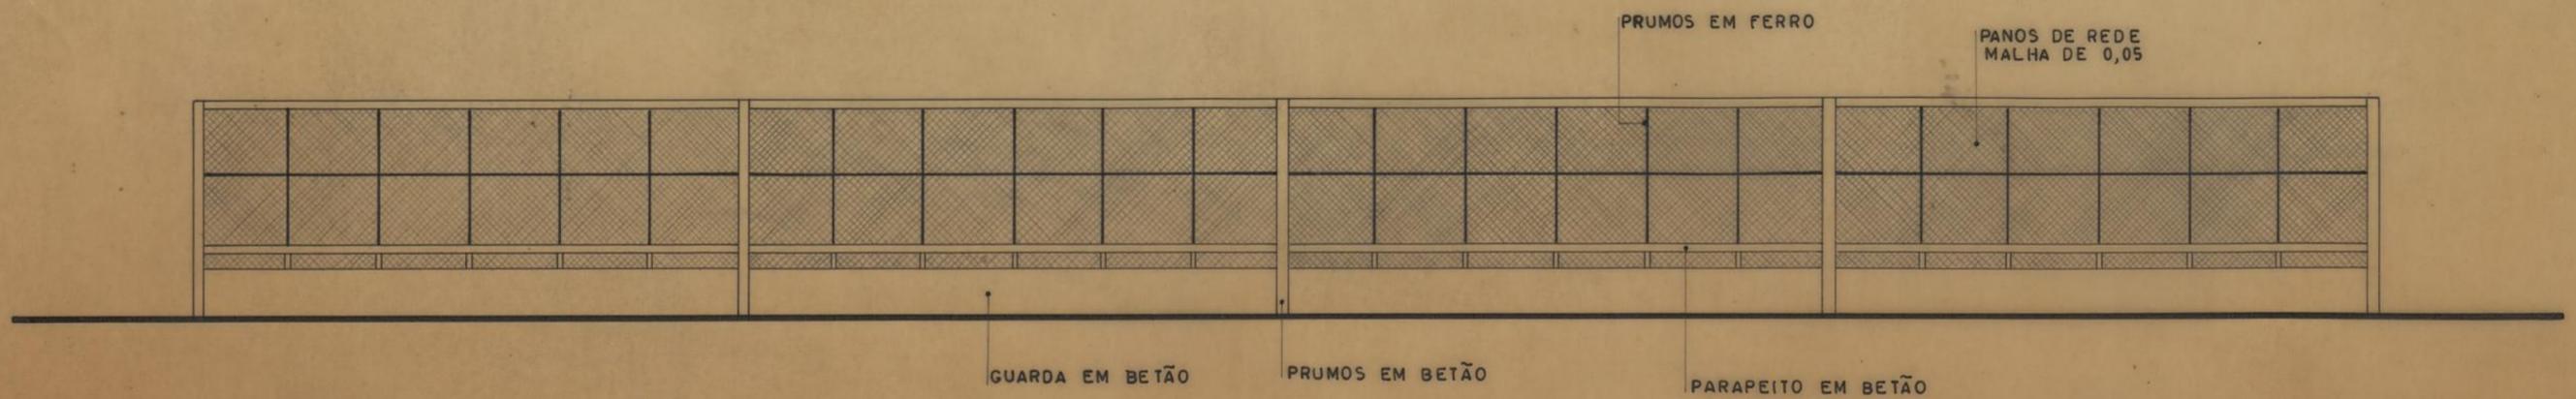


ALÇADO LATERAL - esc. 1/100


PRUMOS DE BETÃO

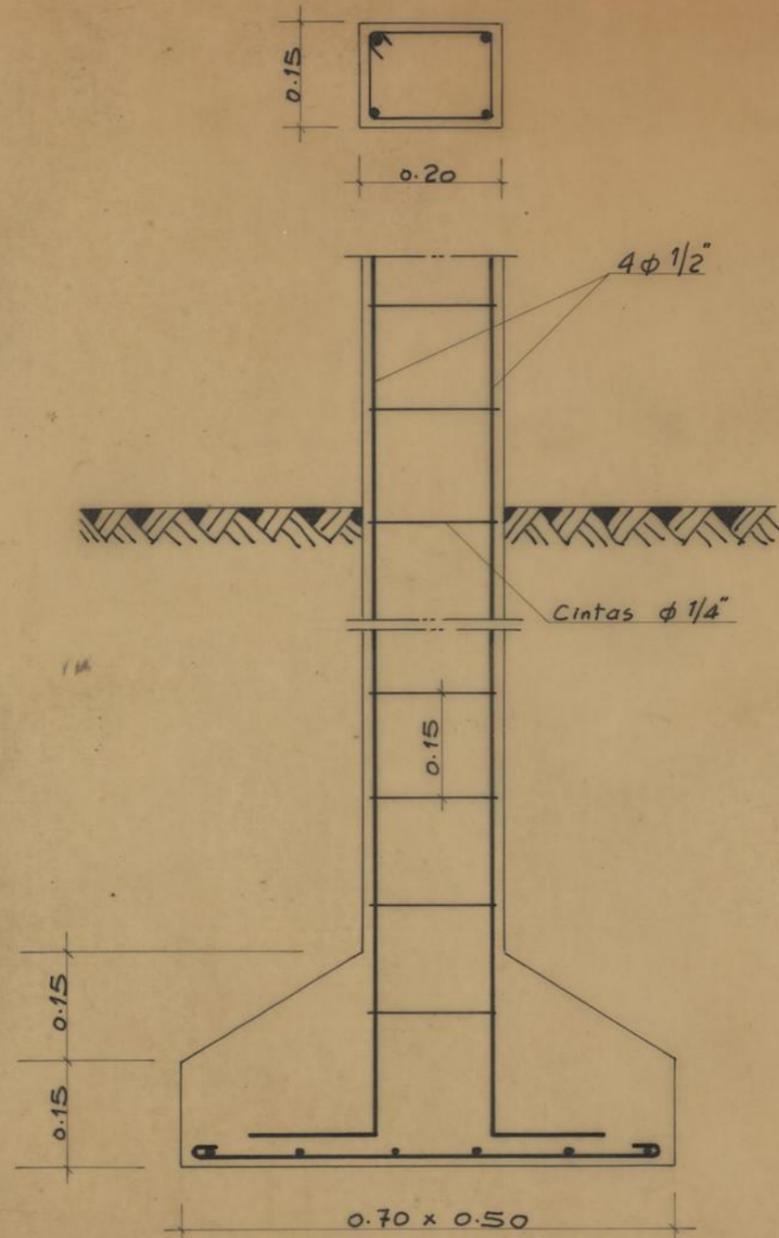


RESGUARDO

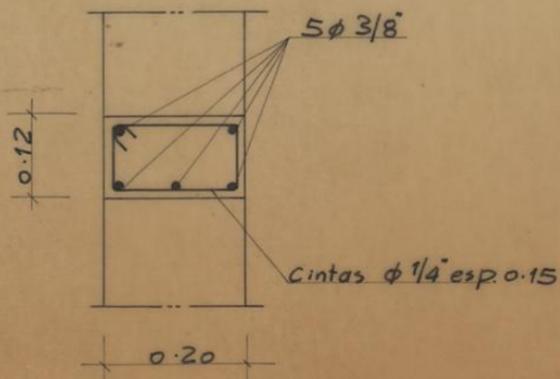

PARAPEITO

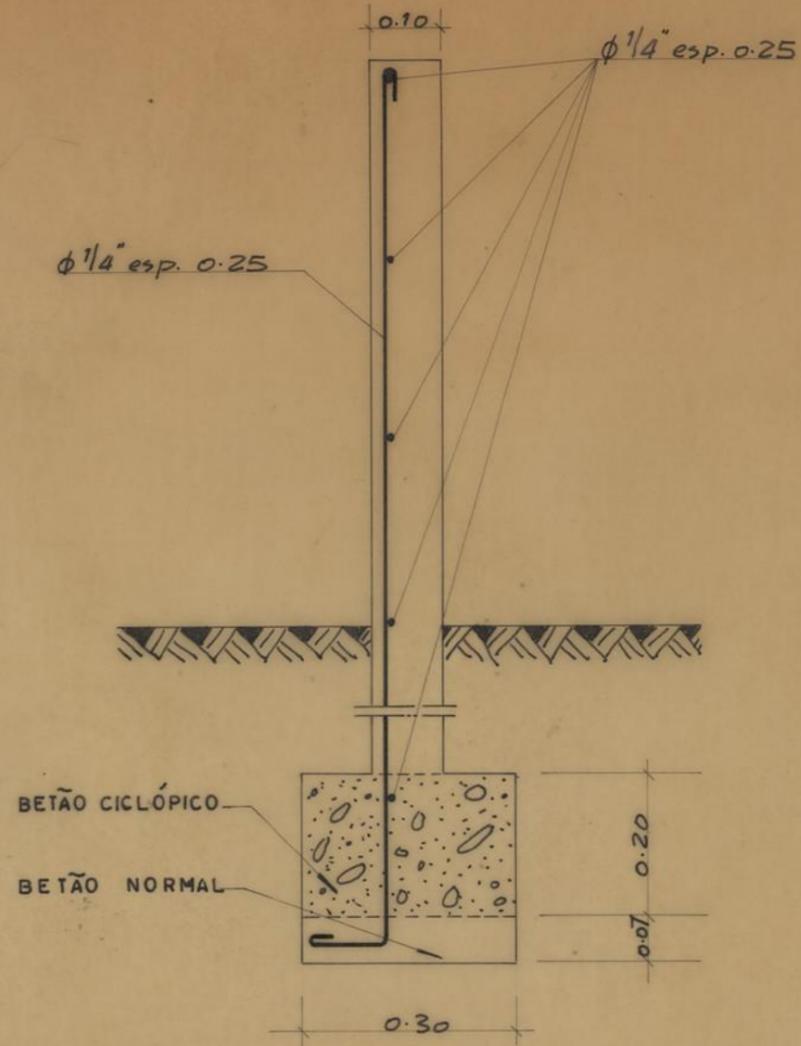


ARO SUPERIOR DE BETÃO

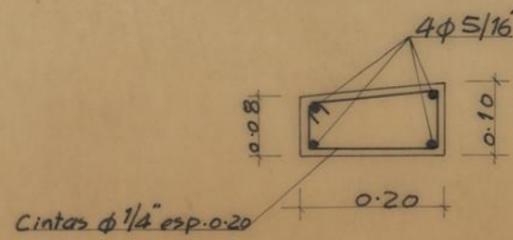


ESTUDO DUM CAMPO DE JOGOS PARA O BAIRRO DA PASTELEIRA

pormenores de betão armado à esc. 1:10


LIGAÇÃO DO PARAPEITO AO RESGUARDO

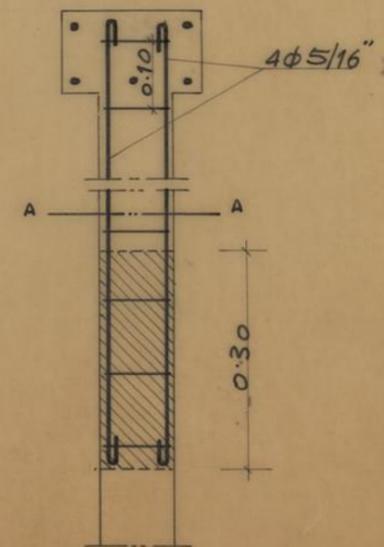


CORTE A.A

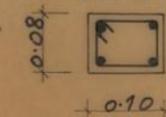


ESTUDO DUM CAMPO DE JOGOS PARA  
O BAIRRO DA PASTELEIRA

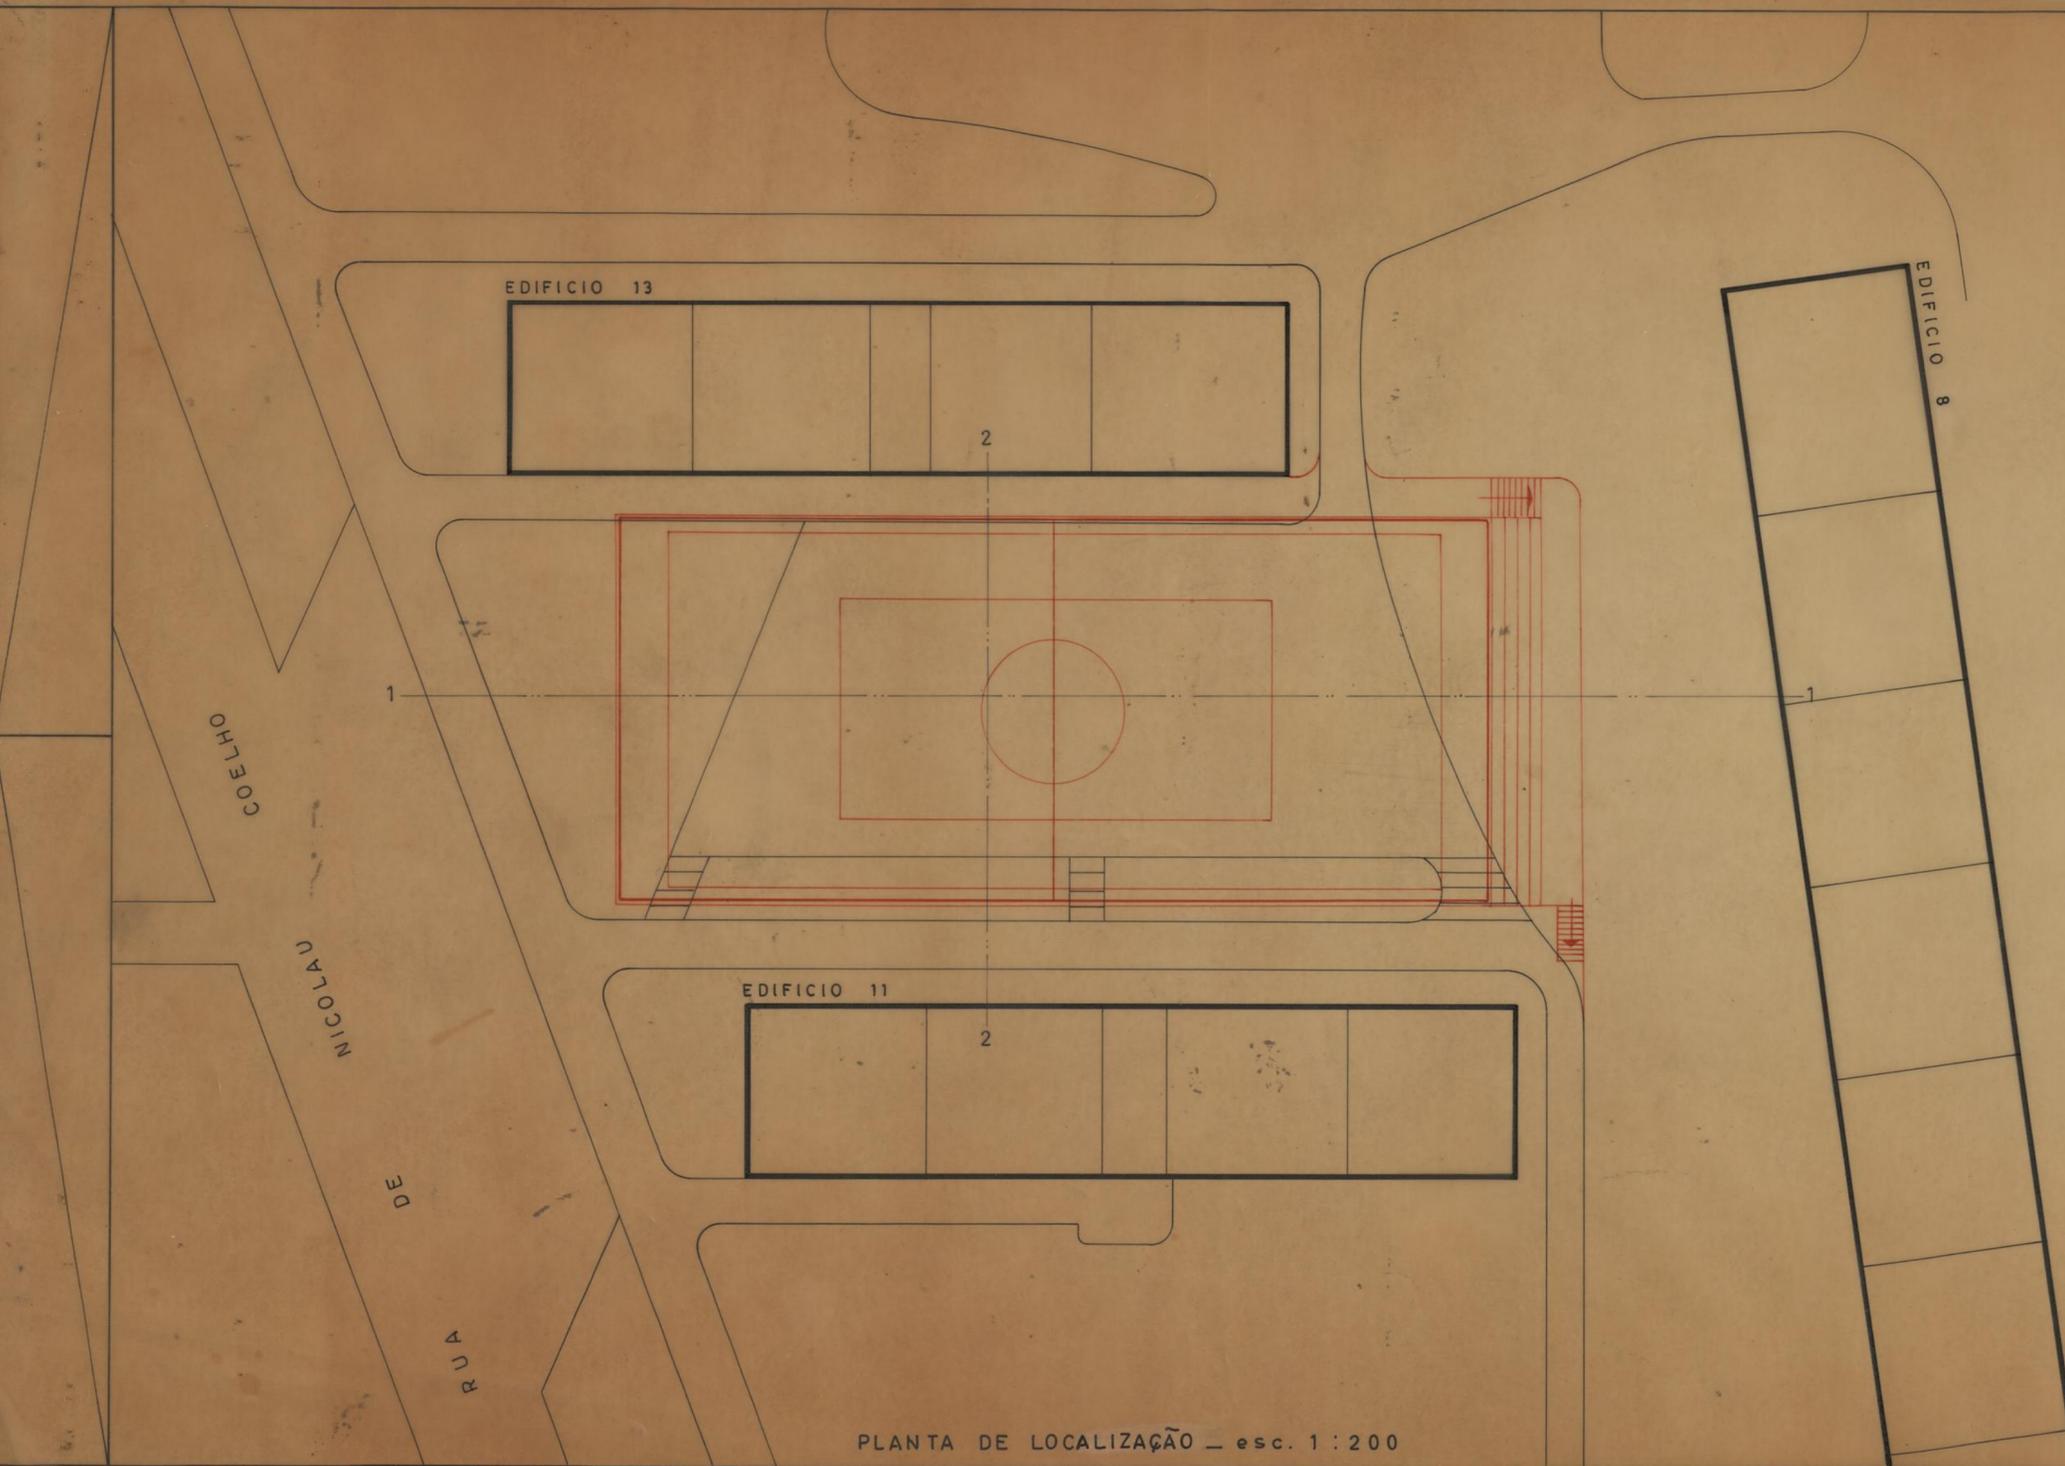

PLANTA DE LOCALIZAÇÃO — esc. 1:200

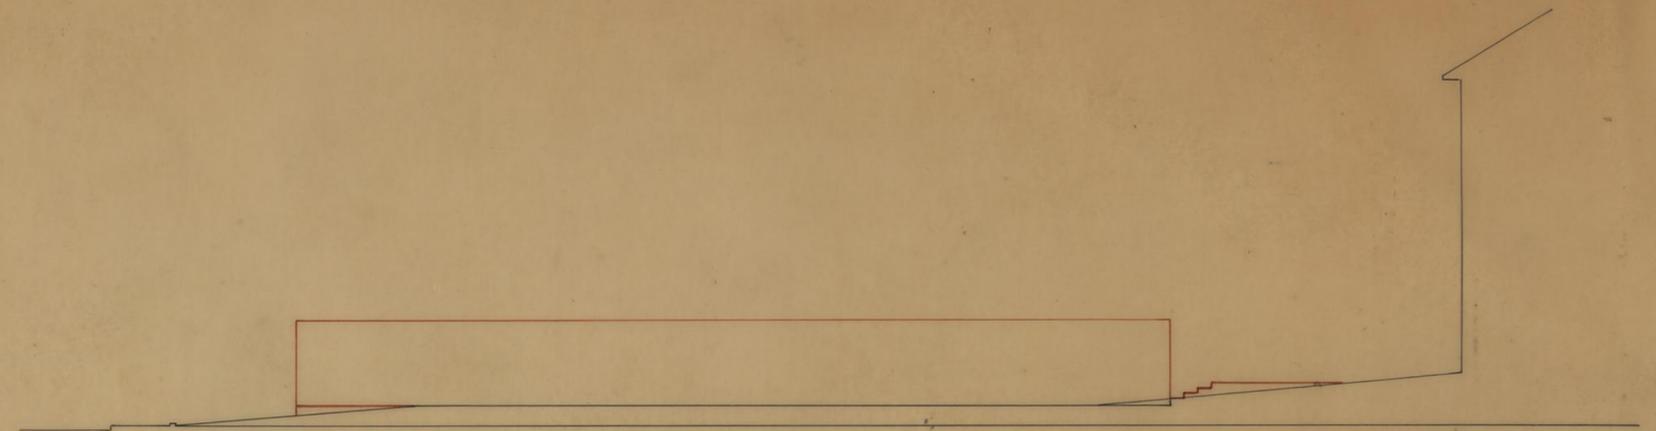

PERFIL 1

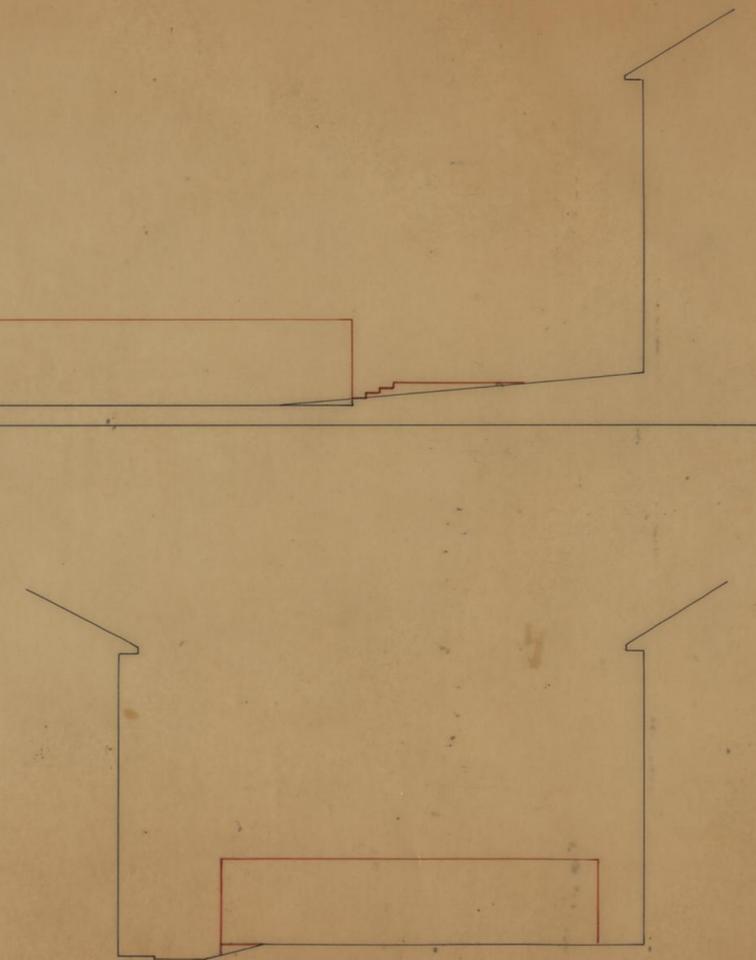

PERFIL 2

esc. 1:200