


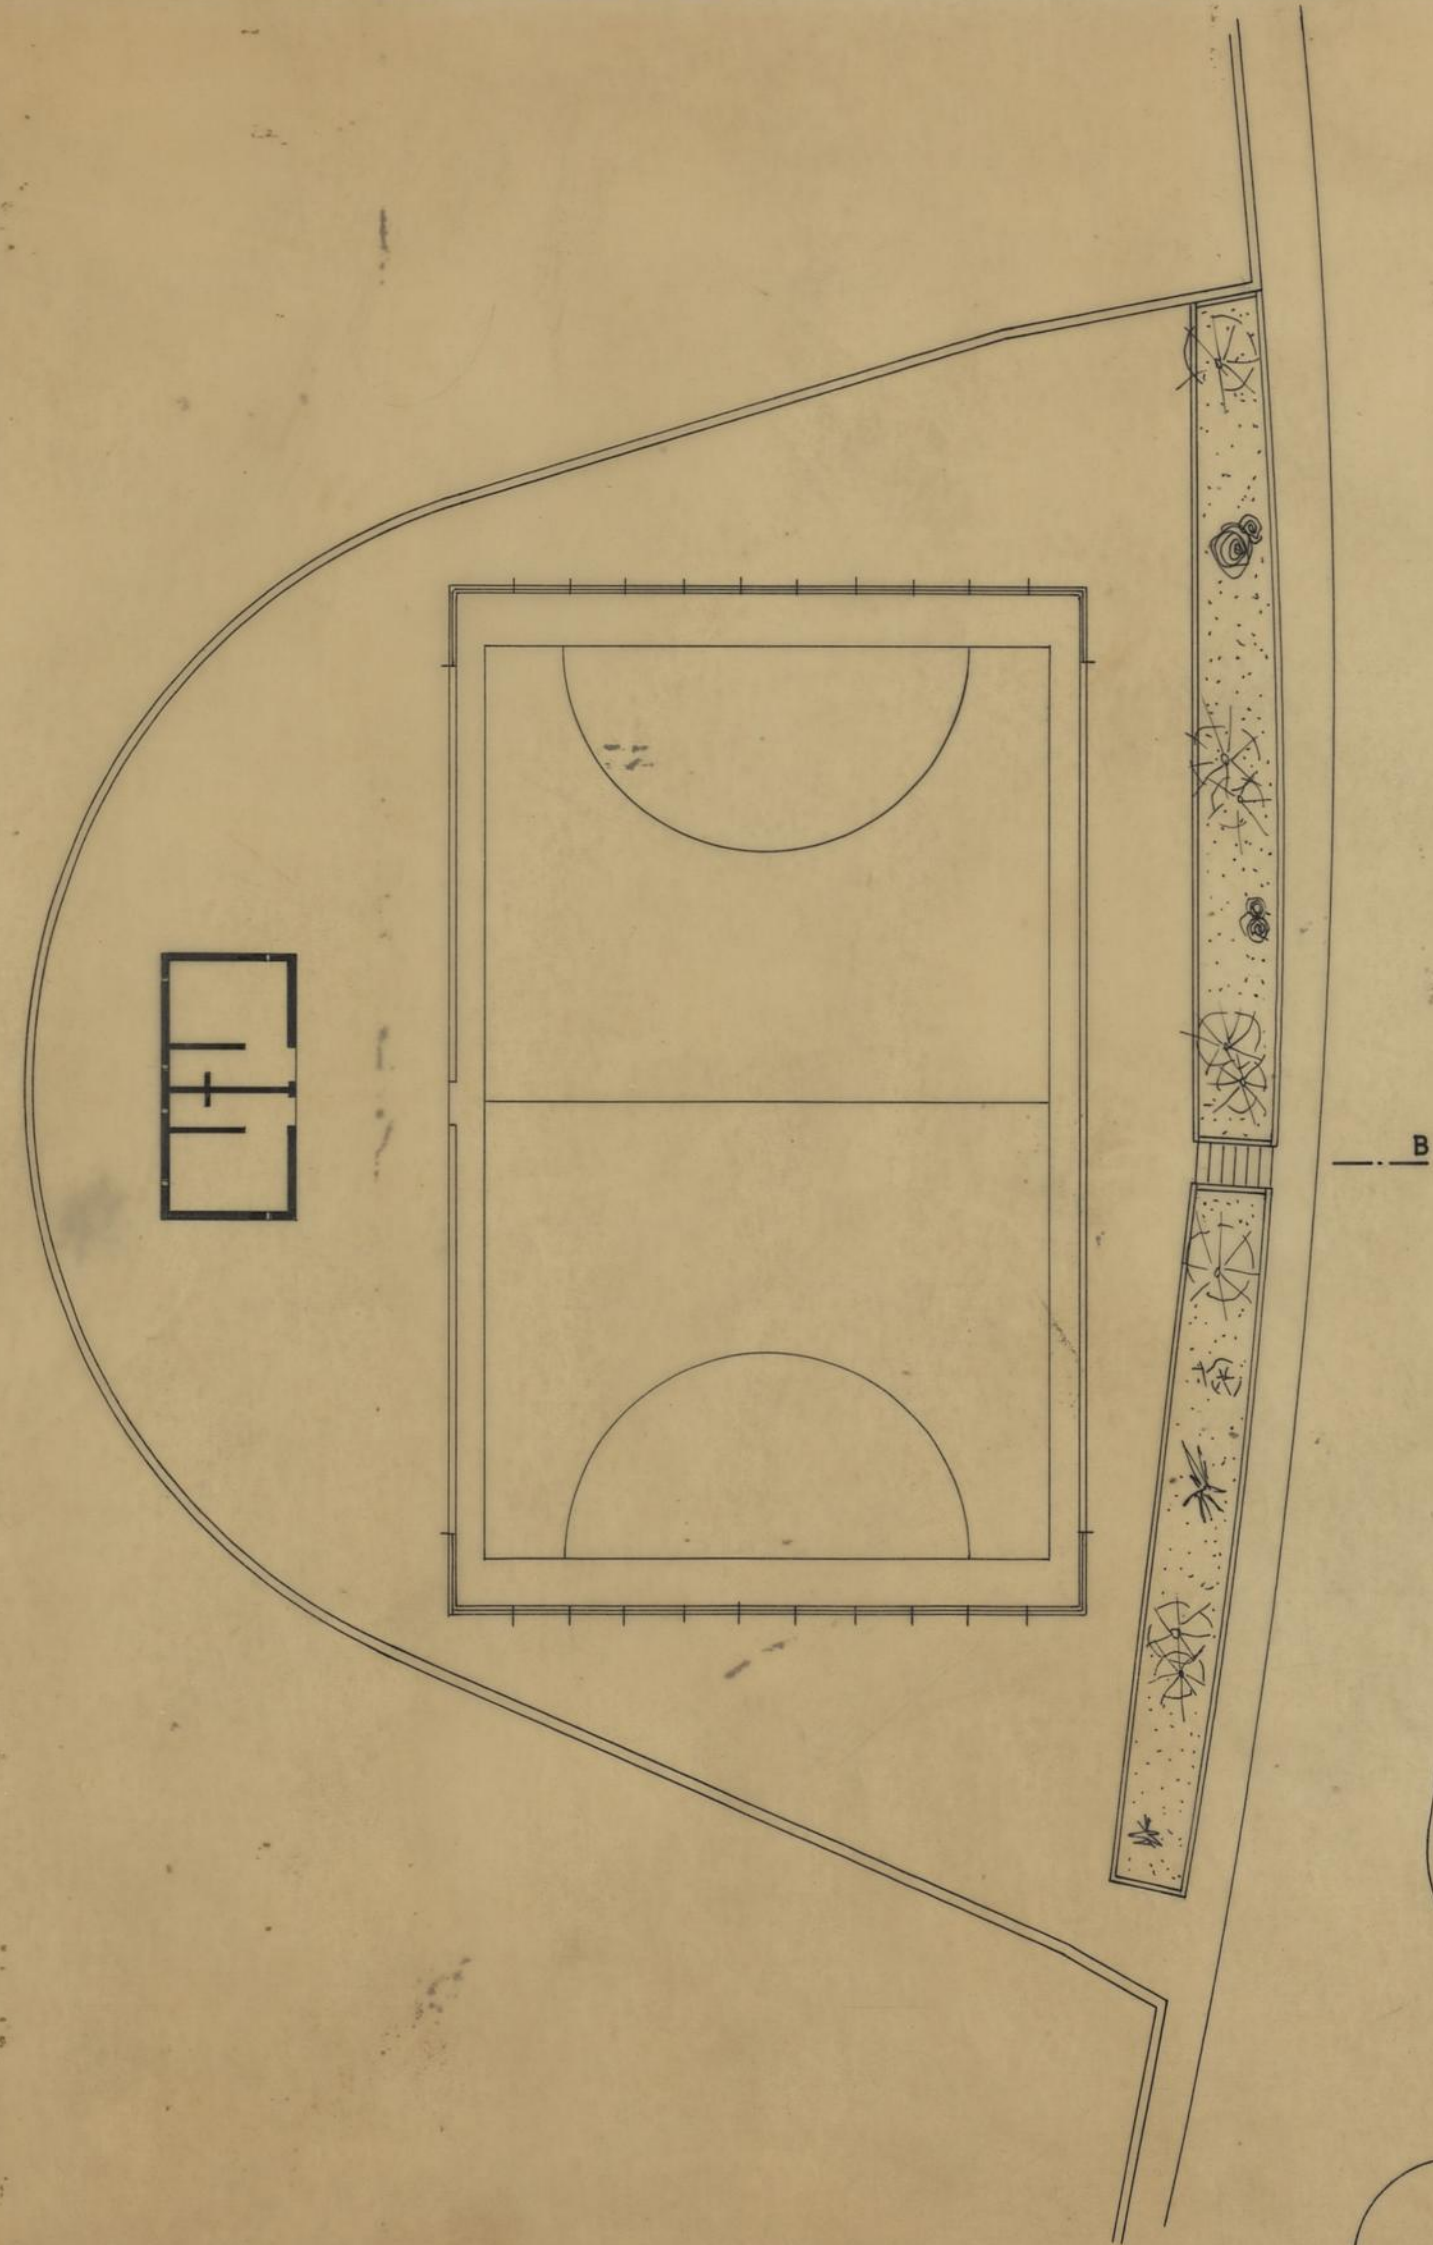


A




B

CORTE POR A-B

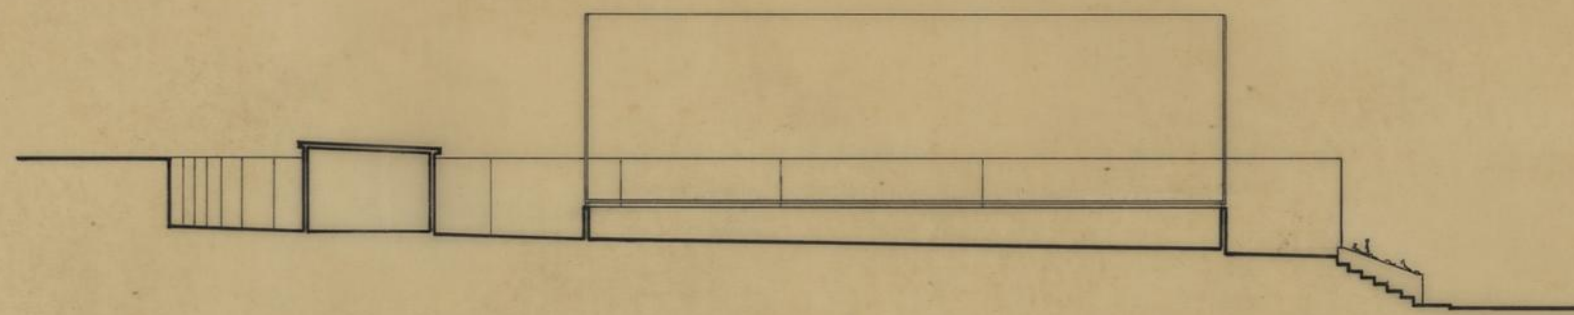

ALÇADO

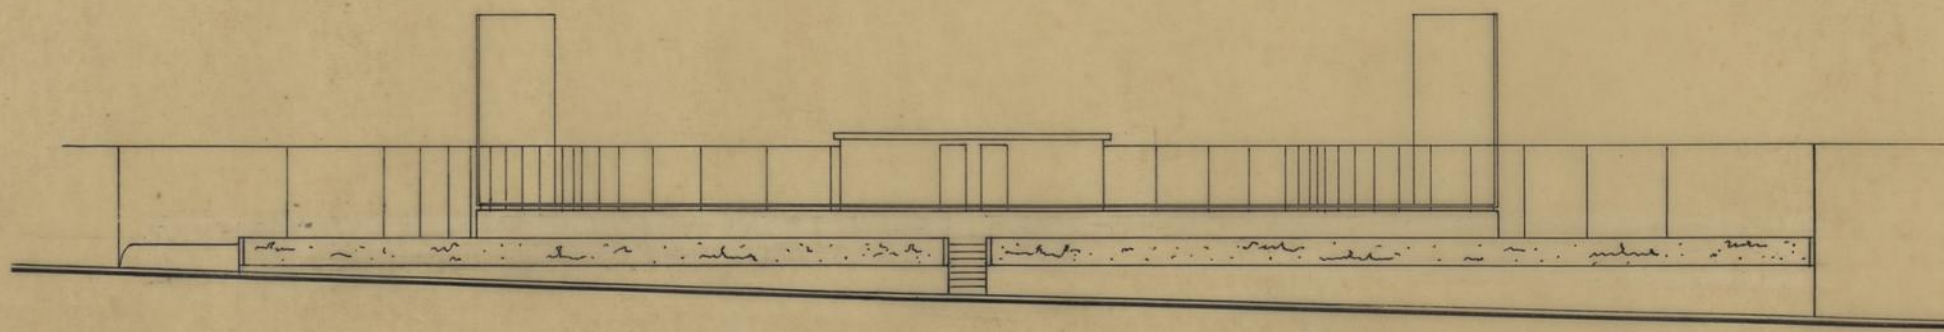

CAMPO DE JOGOS E BALNEÁRIO
PARA O G. M. P. DE S. JOÃO DE DEUS

ARQUITECTURA

PLANTA TOPOGRÁFICA E
ALÇADOS

O CHEFE,

António

DESENHOU,

João Nunes

PROJECTOU,

CAMARA MUNICIPAL
DO PORTO

DIRECÇÃO DOS SERVIÇOS DE
OBRAS
D.C.C.

DESENHO N.º

2



ESCALAS

1 / 200

ANULADO

SUBSTITUÍDO

DATA JULHO DE 1985

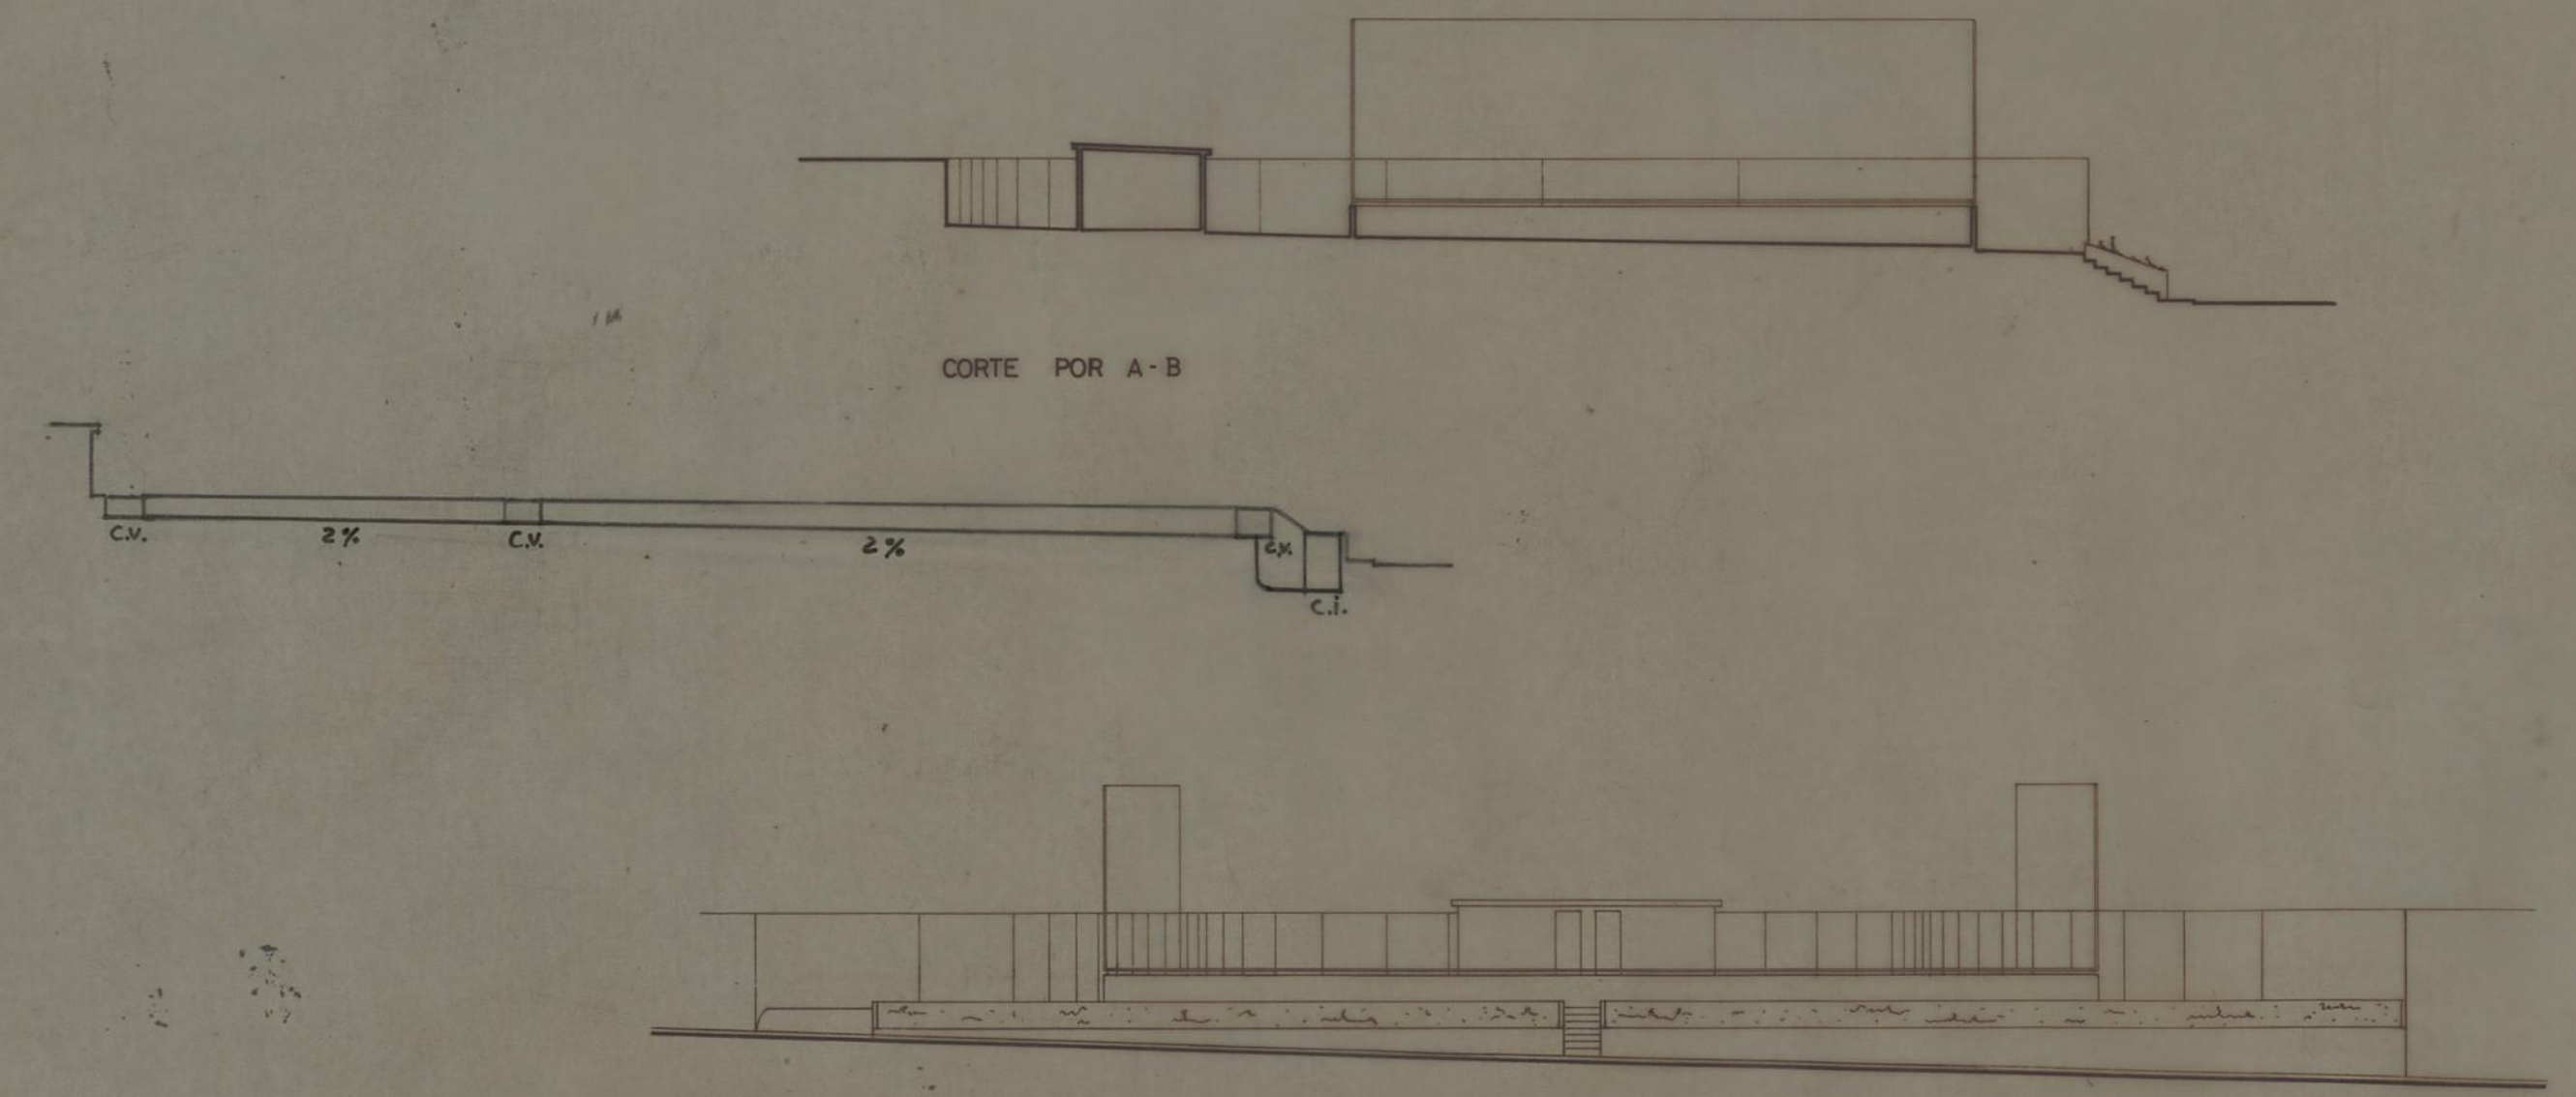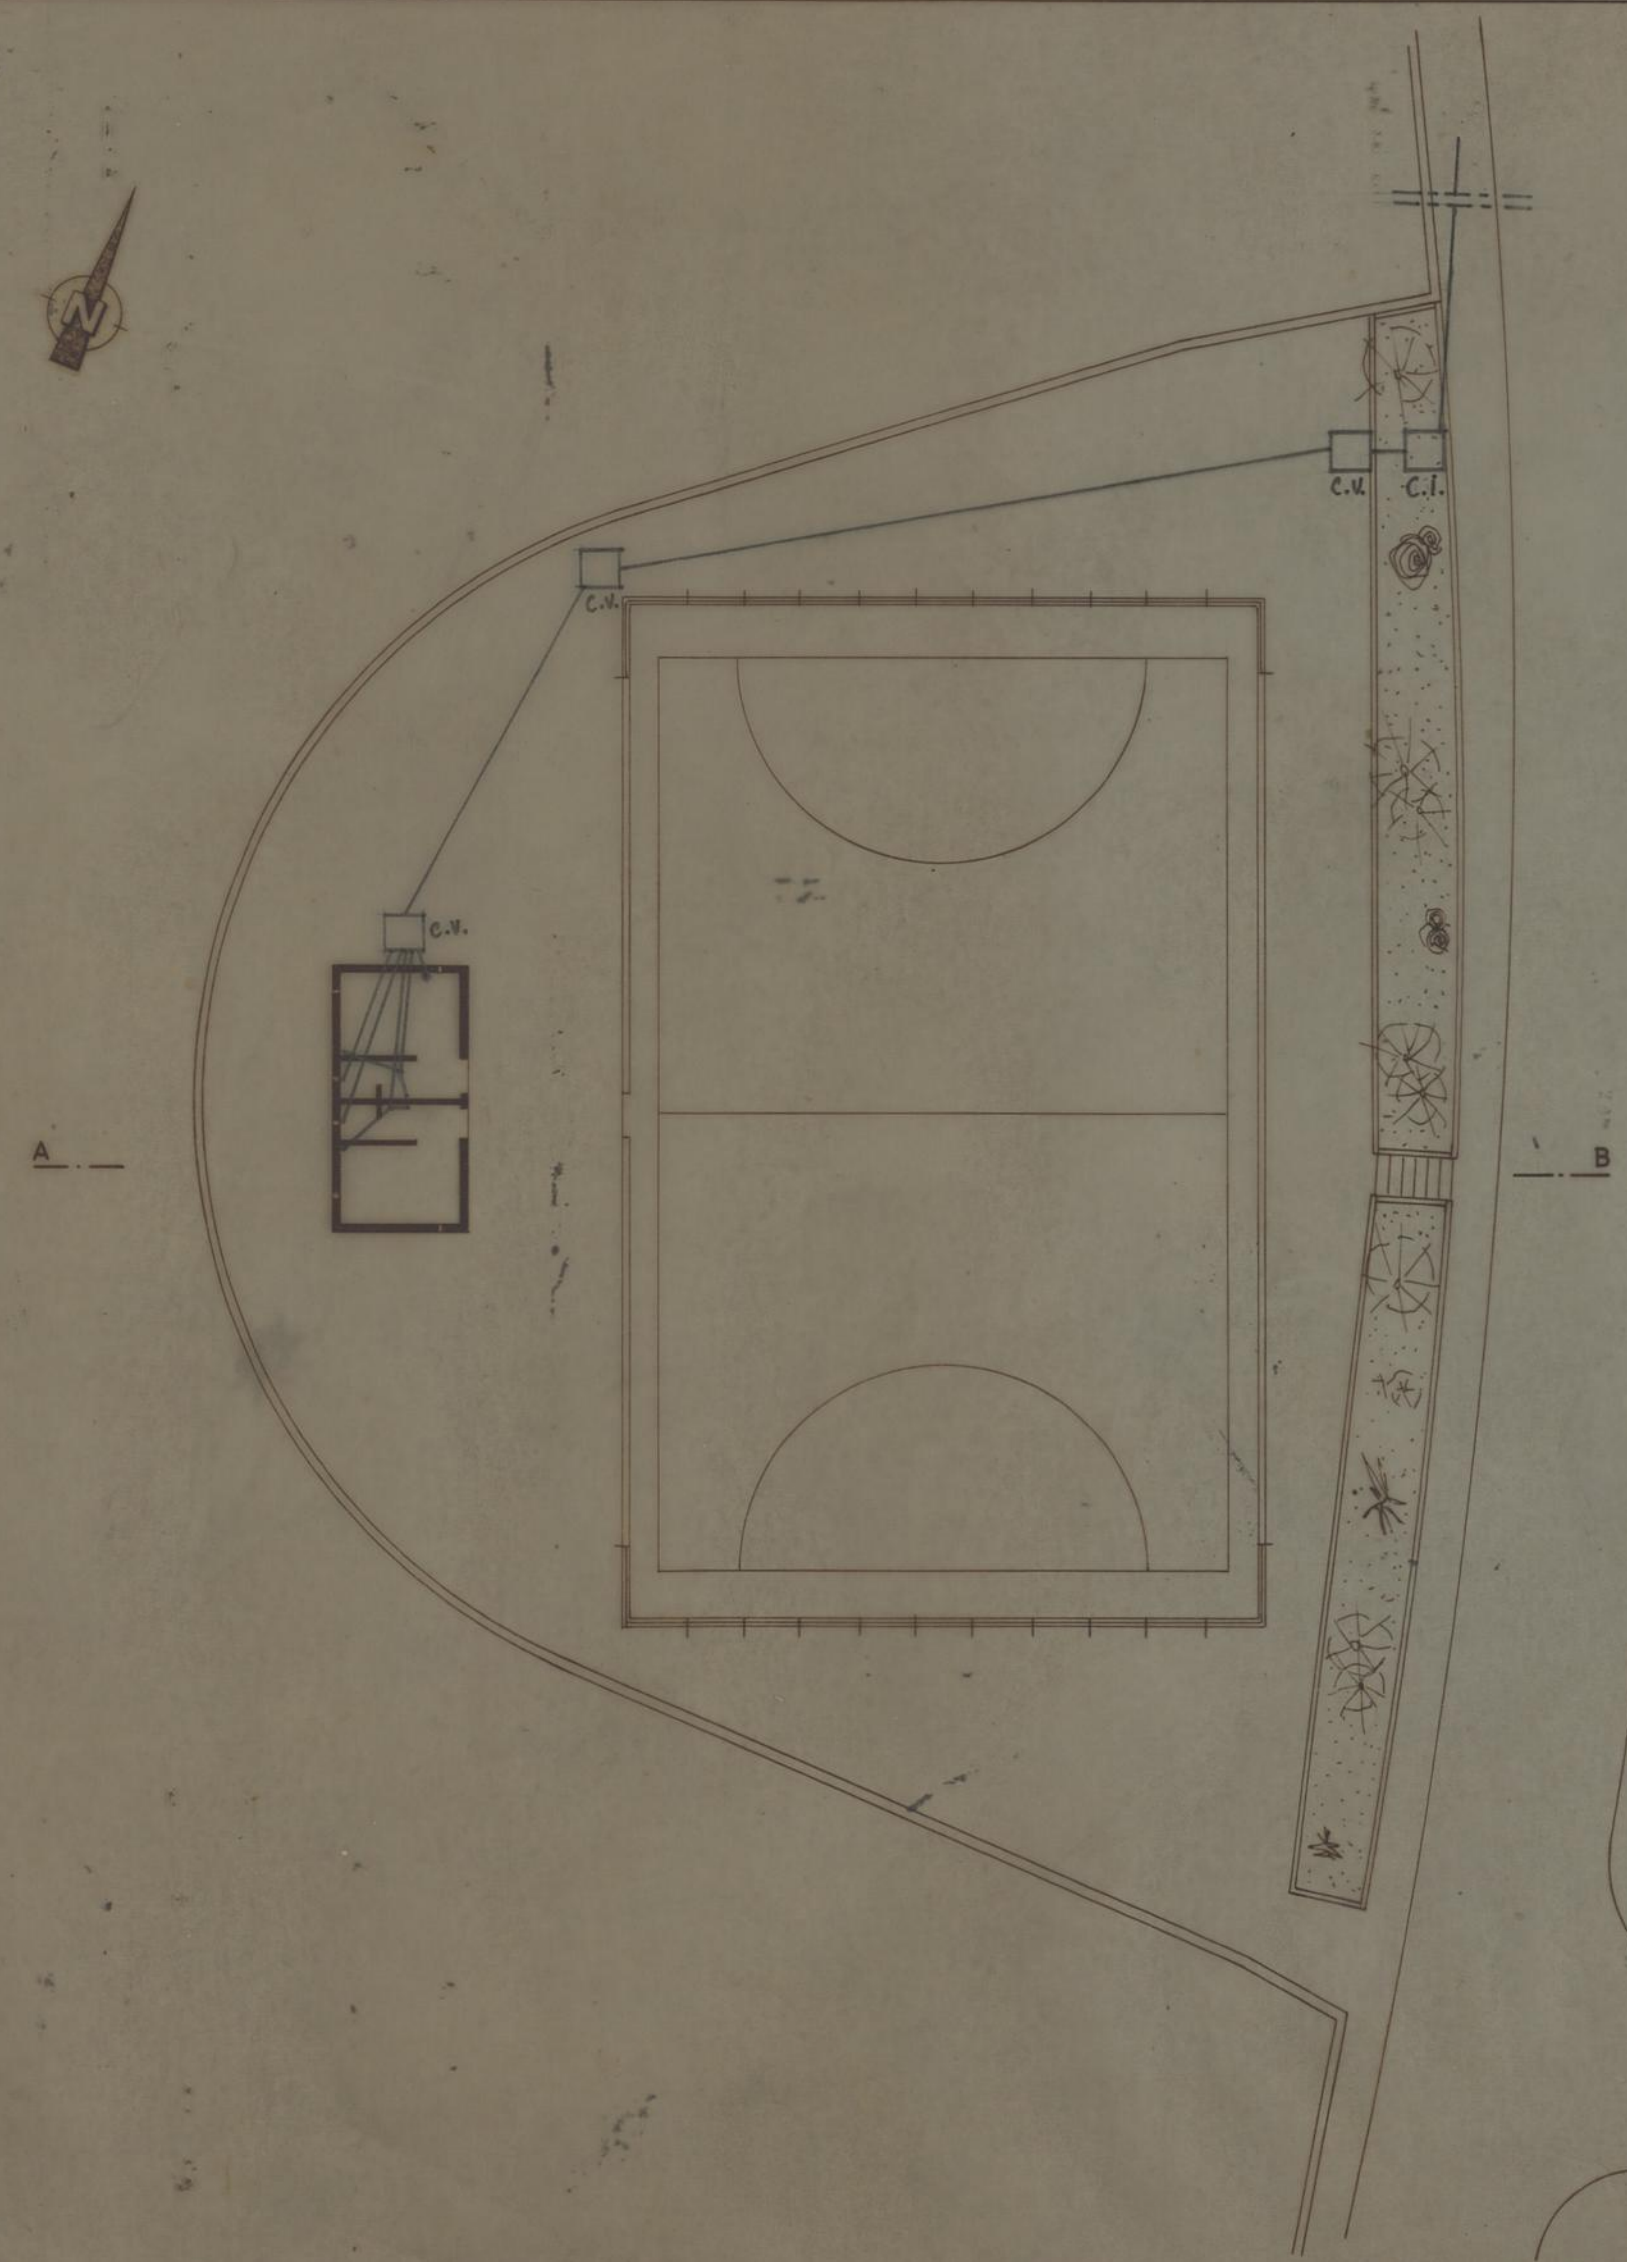

CAMPO DE JOGOS E BALNEÁRIO PARA O G. M. P. DE S. JOÃO DE DEUS		CAMARA MUNICIPAL DO PORTO	
ARQUITECTURA		DIRECÇÃO DOS SERVIÇOS DE OBRAS D.C.C.	
PLANTA TOPOGRÁFICA E ALÇADOS		DESENHO N.º	2
		ESCALAS	1 / 200
O CHEFE, <i>António</i>	DESENHOU, <i>João Soares</i>	ANULADO	
	PROJECTOU, <i>Camilo Ripstein</i>	SUBSTITUÍDO	
		DATA	JULHO DE 1985