


LEGENDA

- (A) Campo de jogos
- (B) Banheário

PLANTA TOPOGRÁFICA DO BAIRRO DE S. TOMÉ		CAMARA MUNICIPAL DO PORTO	
IMPLANTAÇÃO		DIRECÇÃO DOS SERVIÇOS DE OBRAS D.C.C.	
CAMPO DE JOGOS E BALNEÁRIO		DESENHO N.º	1
		ESCALAS	1: 500
O CHEFE, <i>Luís...</i>	DESENHOU, <i>Manuel Silva Oliveira</i>	ANULADO	
	PROJECTOU, <i>Amalio...</i>	SUBSTITUÍDO	
		DATA	JUNHO DE 1988

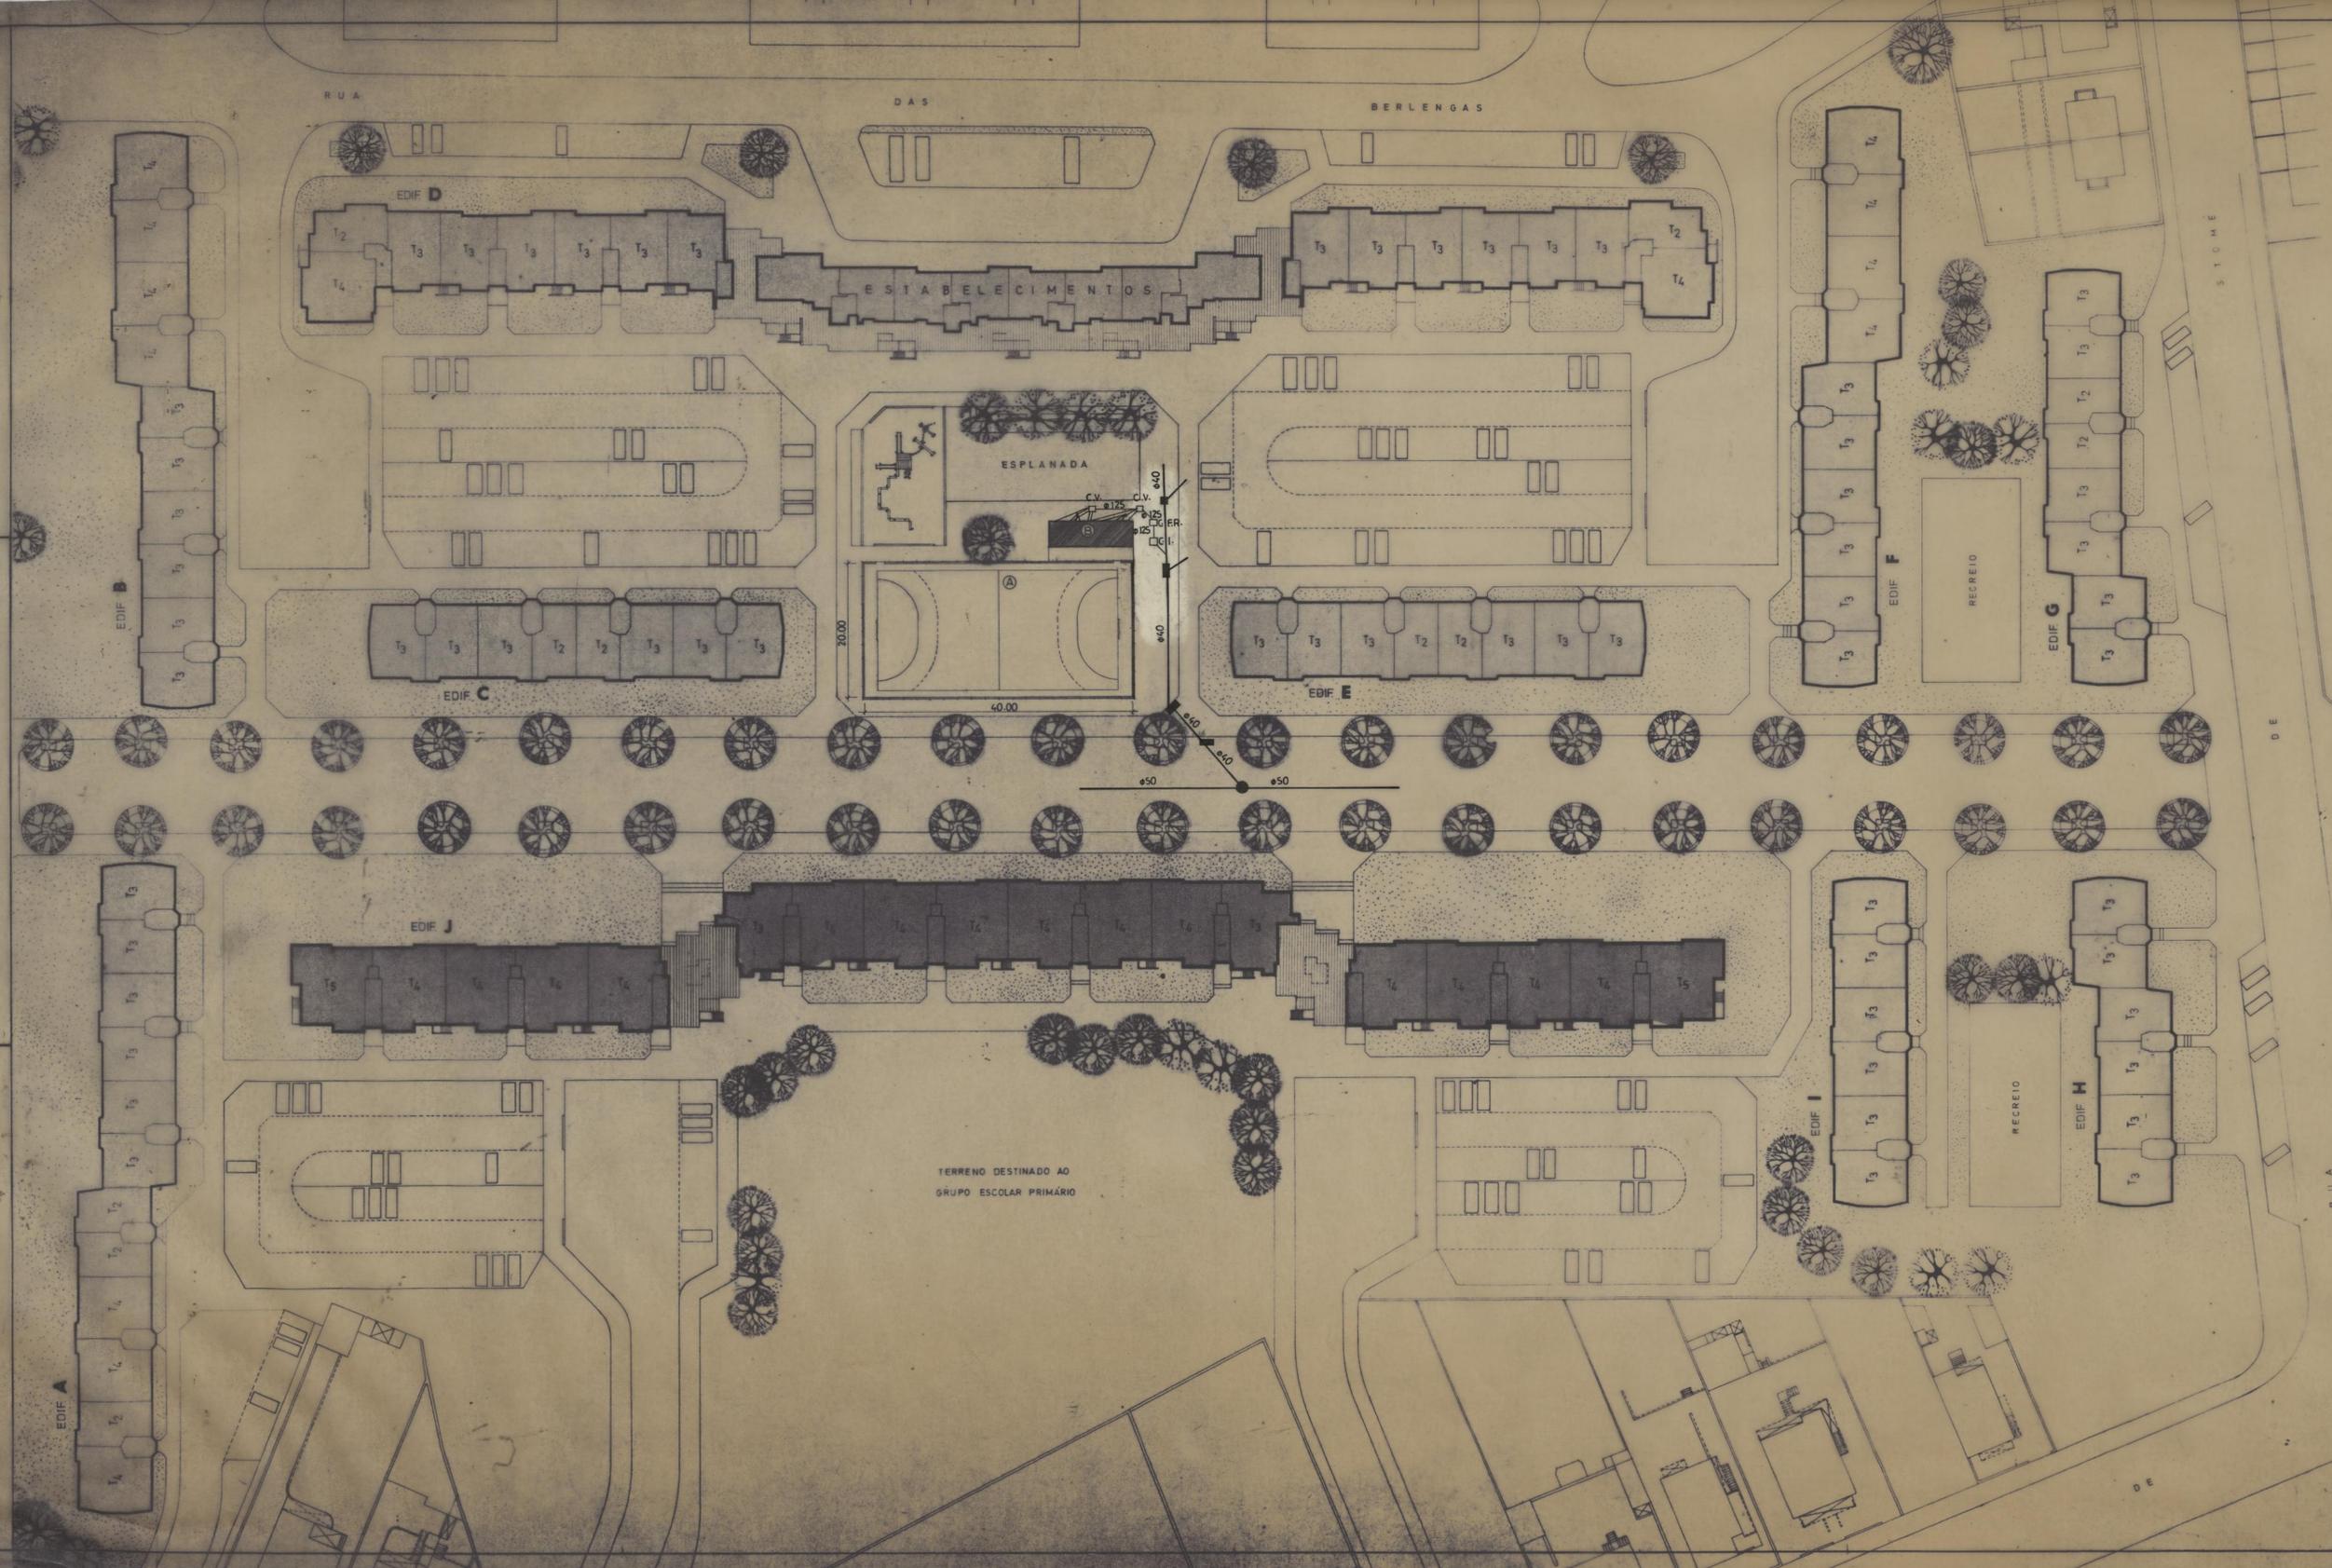

LEGENDA
 (A) Campo de Jogos
 (B) Banheirão

PLANTA TOPOGRÁFICA DO BAIRRO DE S. TOMÉ		CAMARA MUNICIPAL DO PORTO	
IMPLANTAÇÃO		DIRECÇÃO DOS SERVIÇOS DE OBRAS D. C. C.	
CAMPO DE JOGOS E BALNEÁRIO		DESENHO N.º	2
		ESCALAS	1:500
O CHEFE:	DESENHOU:	ANULADO	
PROJECTOU:	Manuel Sator Oliveira Carlos Fogaça Gomes	SUBSTITUÍDO	
		DATA	JUNHO DE 1988