



|  |                    |   |               |
|--|--------------------|---|---------------|
| CAMPO DE JOGOS E BALNEÁRIO<br>DO BAIRRO DE S. TOMÉ |                    | CAMARA MUNICIPAL<br>DO PORTO                |               |
| ALÇADOS  |                    | DIRECÇÃO DOS SERVIÇOS DE<br>OBRAS<br>D.C.C. |               |
| MURETES E<br>REDE DE VEDAÇÃO                       |                    | DESENHO N.º                                 | <b>3</b>      |
|  |                    | ESCALAS                                     | 1 : 200       |
| O CHEFE  | DESENHOU.          | ANULADO                                     |               |
| <i>[Signature]</i>                                 | <i>[Signature]</i> | SUBSTITUÍDO                                 |               |
|  | PROJECTOU.         | DATA  | JUNHO DE 1988 |
|  | <i>[Signature]</i> |   |               |

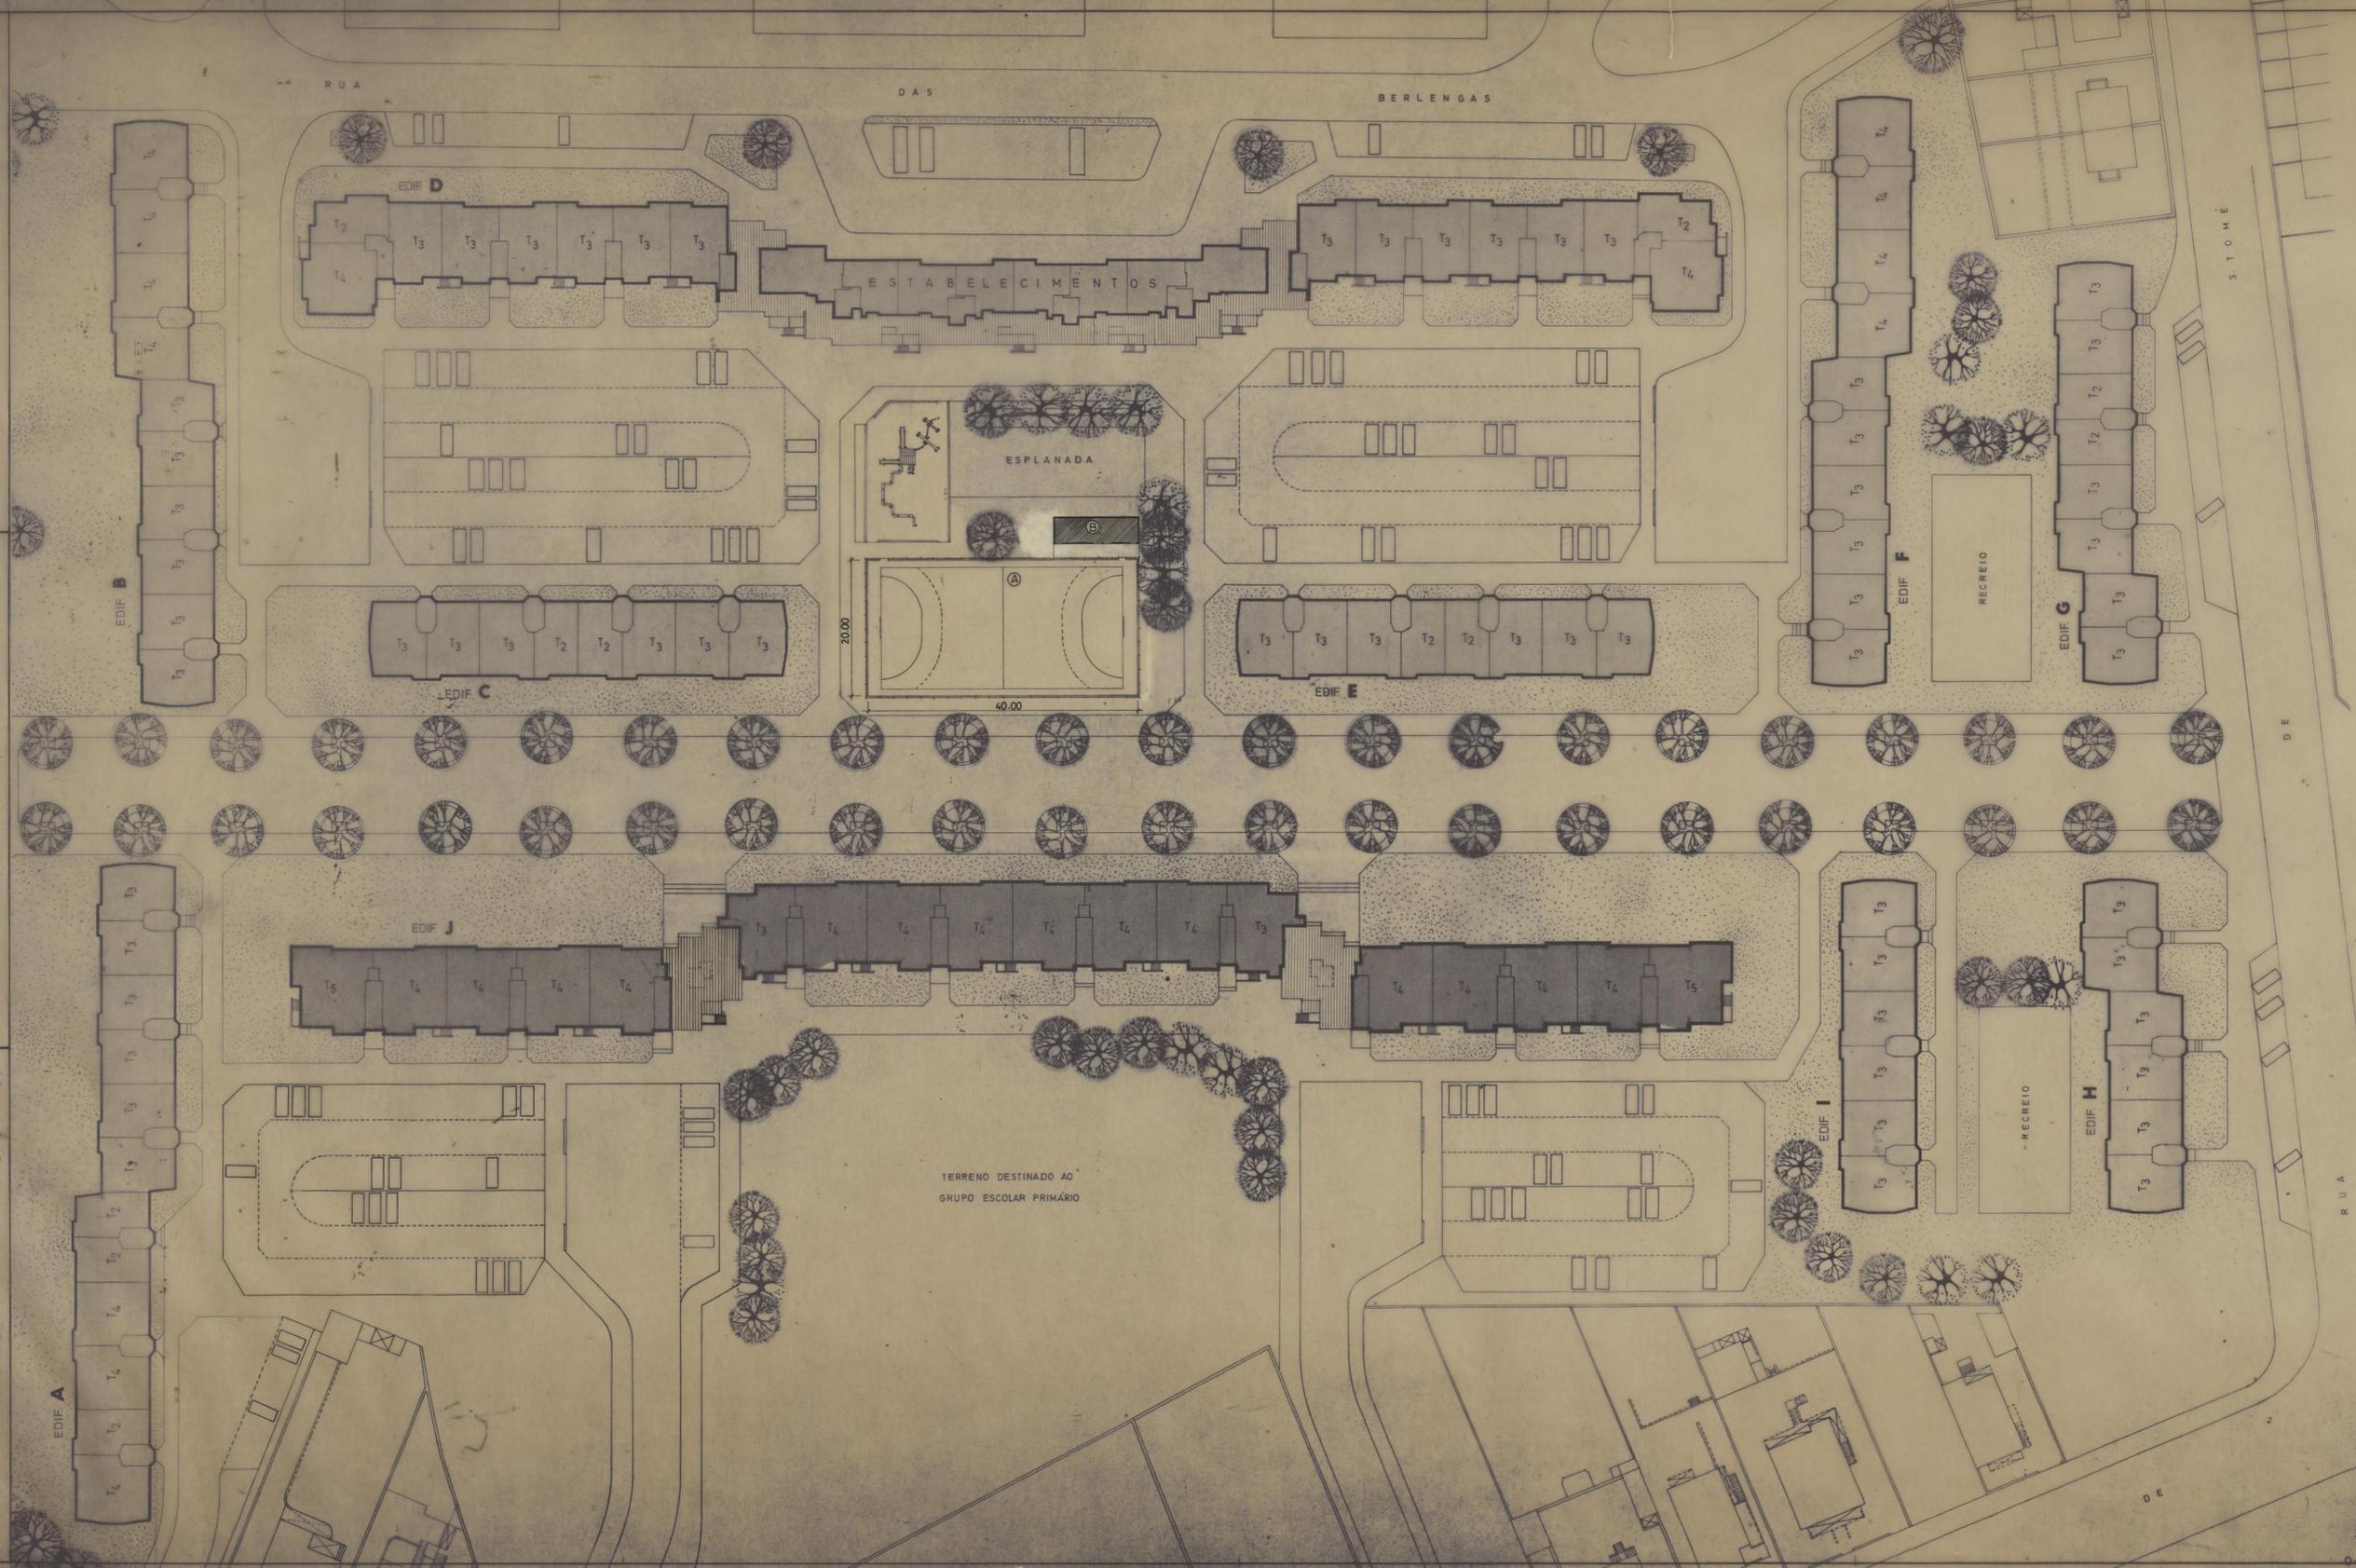

LEGENDA

- Ⓐ Campo de Jogos
- Ⓑ Banheário

|  |                              |   |               |
|--|------------------------------|---|---------------|
| PLANTA TOPOGRÁFICA DO<br>BAIRRO DE S. TOMÉ |                              | CAMARA MUNICIPAL<br>DO PORTO                |               |
| IMPLANTAÇÃO                                |                              | DIRECÇÃO DOS SERVIÇOS DE<br>OBRAS<br>D.C.C. |               |
| CAMPO DE JOGOS E BALNEÁRIO                 |                              | DESENHO N.º                                 | 1             |
|  |                              | ESCALAS                                     | 1: 500        |
| O CHEFE:                                   | DESENHOU:                    | ANULADO                                     |               |
| <i>Luís...</i>                             | <i>Manuel Silva Oliveira</i> | SUBSTITUÍDO                                 |               |
|  | PROJECTOU:                   | DATA  | JUNHO DE 1988 |
|  | <i>Amalio...</i>             |   |               |

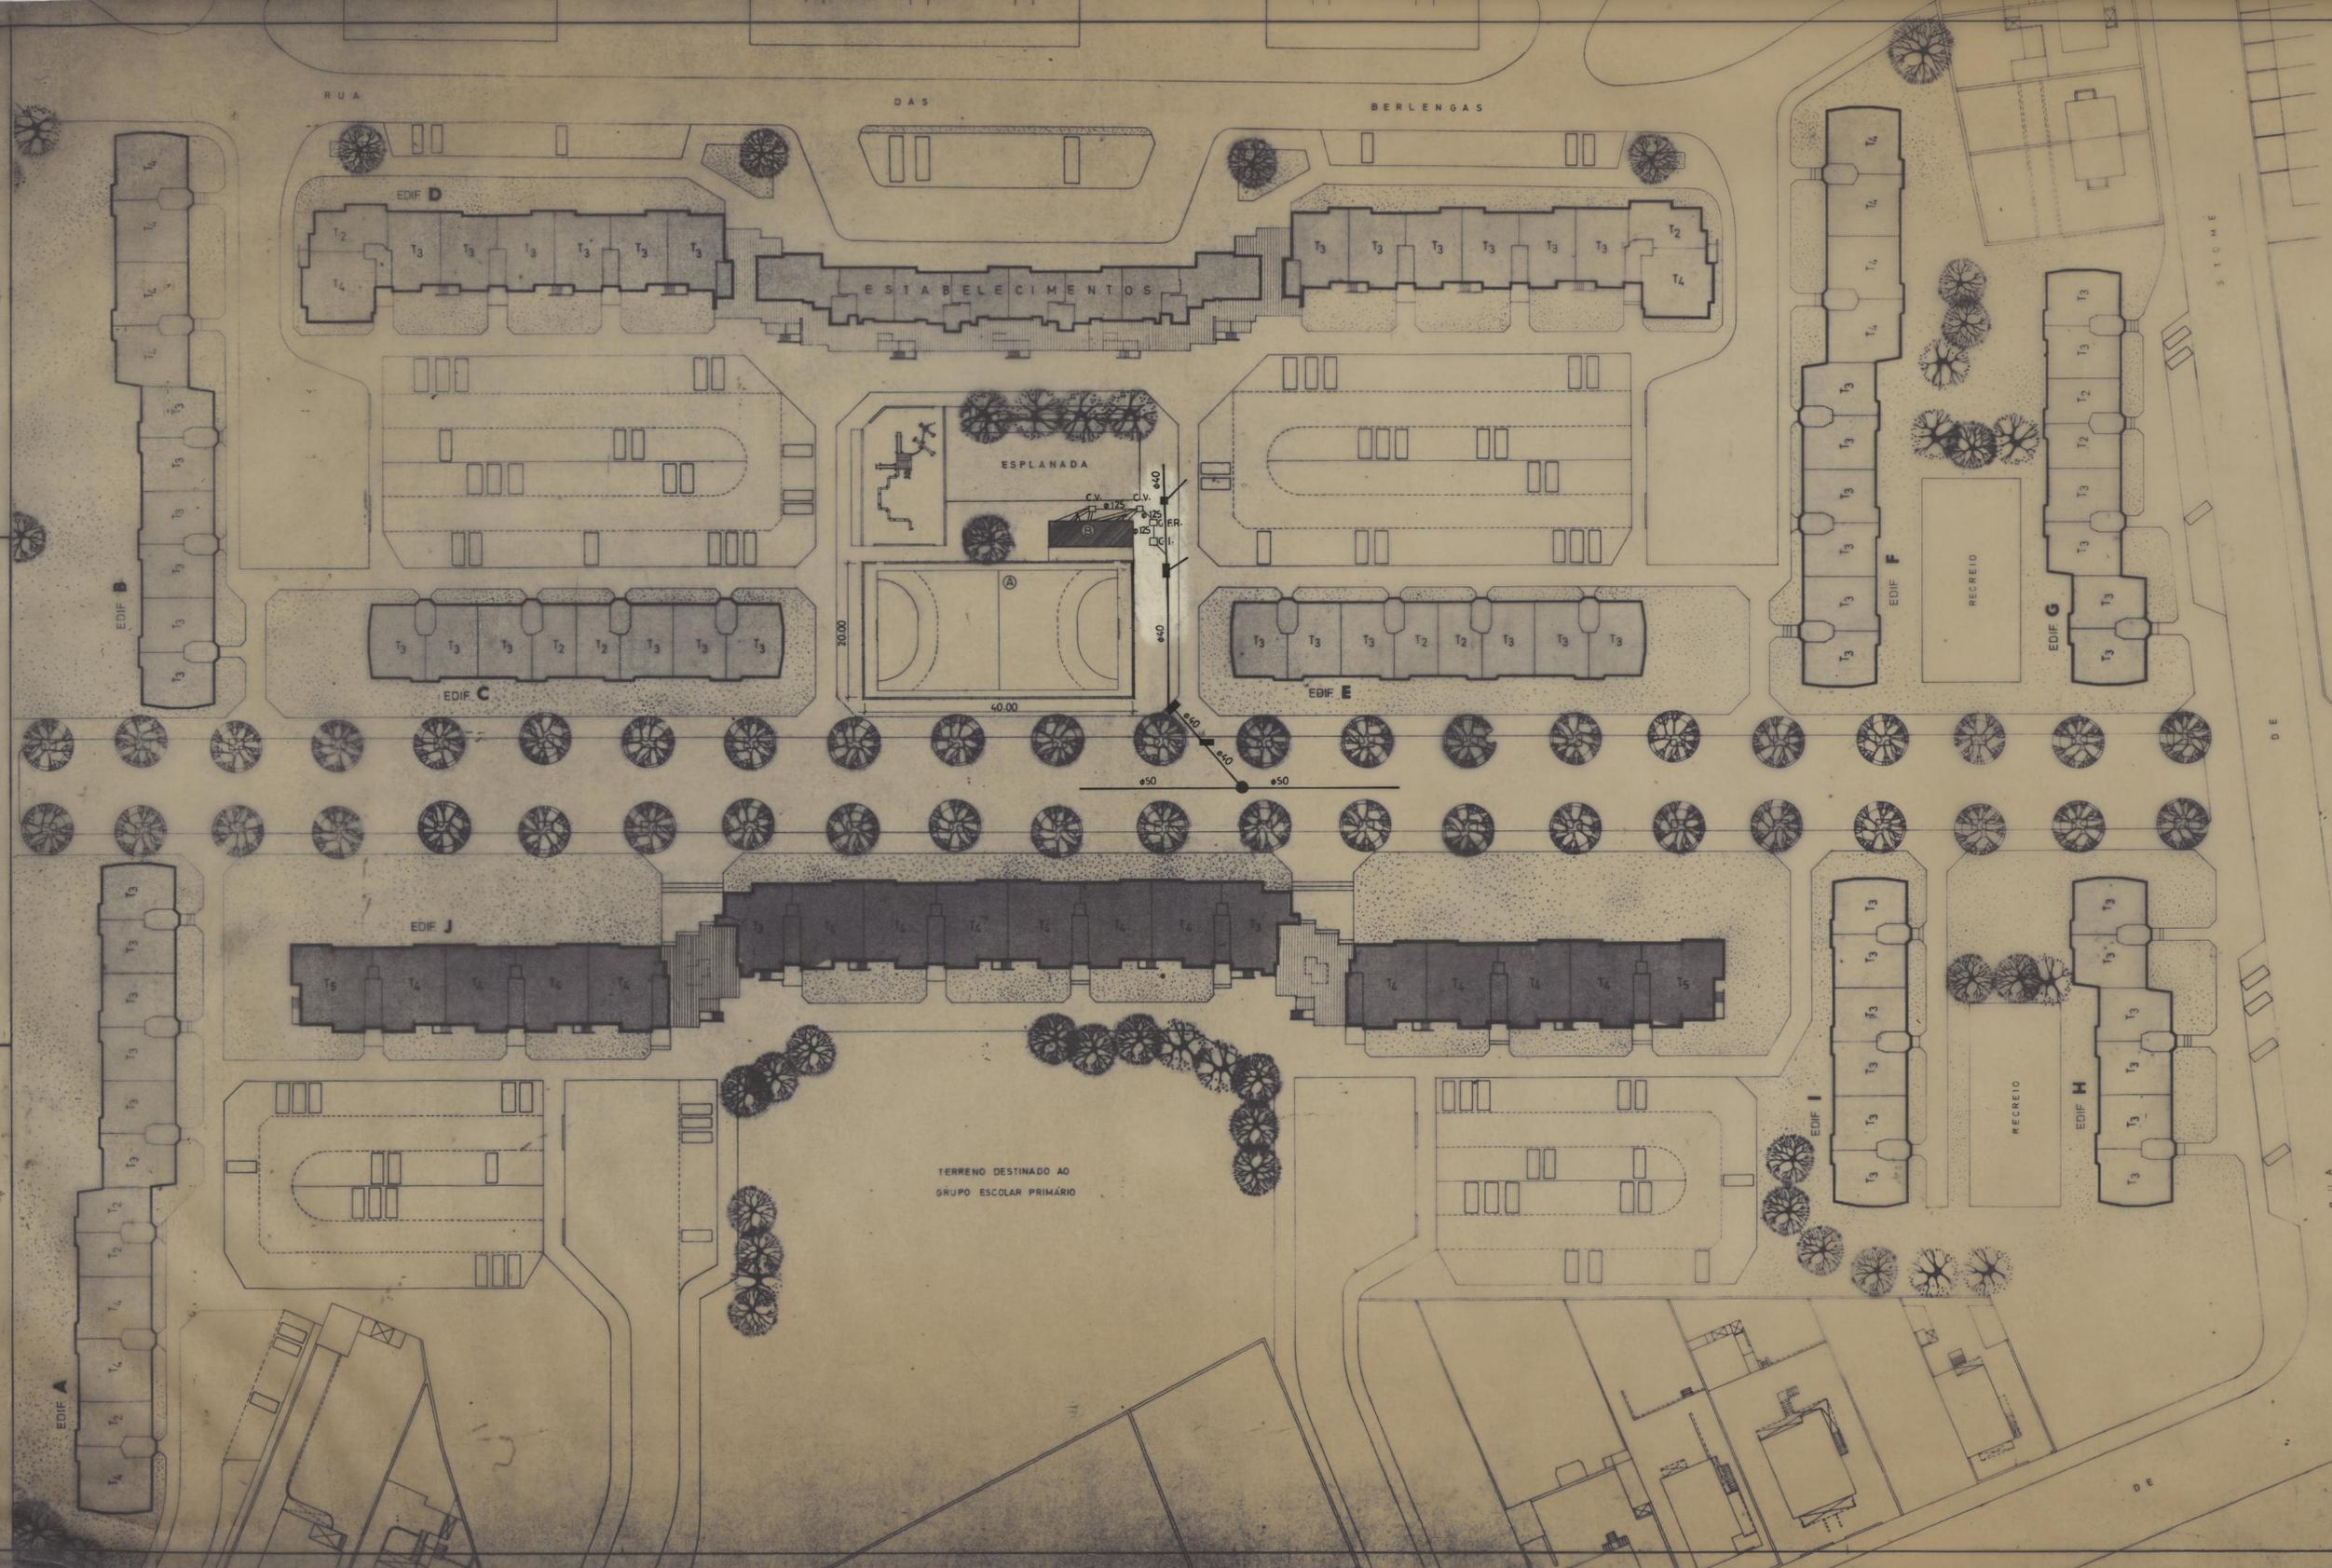

**LEGENDA**  
 (A) Campo de Jogos  
 (B) Banheirio

|  |  |   |               |
|--|--|---|---------------|
| PLANTA TOPOGRÁFICA DO<br>BAIRRO DE S. TOMÉ |  | CAMARA MUNICIPAL<br>DO PORTO                  |               |
| IMPLANTAÇÃO                                |  | DIRECÇÃO DOS SERVIÇOS DE<br>OBRAS<br>D. C. C. |               |
| CAMPO DE JOGOS E BALNEÁRIO                 |  | DESENHO N.º                                   | <b>2</b>      |
|  |  | ESCALAS                                       | 1:500         |
| O CHEFE:<br><i>[Signature]</i>             | DESENHOU:<br><i>Manuel Lobo Oliveira</i> | ANULADO                                       |               |
|  | PROJECTOU:<br><i>António F. Gomes</i>    | SUBSTITUÍDO                                   |               |
|  |  | DATA  | JUNHO DE 1988 |