




CAMPO DE JOGOS PARA A ASSOCIAÇÃO DESPORTIVA, RECREATIVA E CULTURAL DO BAIRRO DE S. VICENTE DE PAULO LOCALIZAÇÃO		CAMARA MUNICIPAL DO PORTO DIRECÇÃO DOS SERVIÇOS DE OBRAS D. C. C.	
PLANTA TOPOGRÁFICA		DESENHO N.	1 1
		ESCALAS	1 / 1000
O CHEFE.	DESENHOU.	ANULADO	
<i>D. C. C.</i>	<i>Mansueto da Silva Oliveira</i>	SUBSTITUÍDO	
	PROJECTOU.	DATA	JANEIRO DE 1987


**MURO DE SUPORTE**

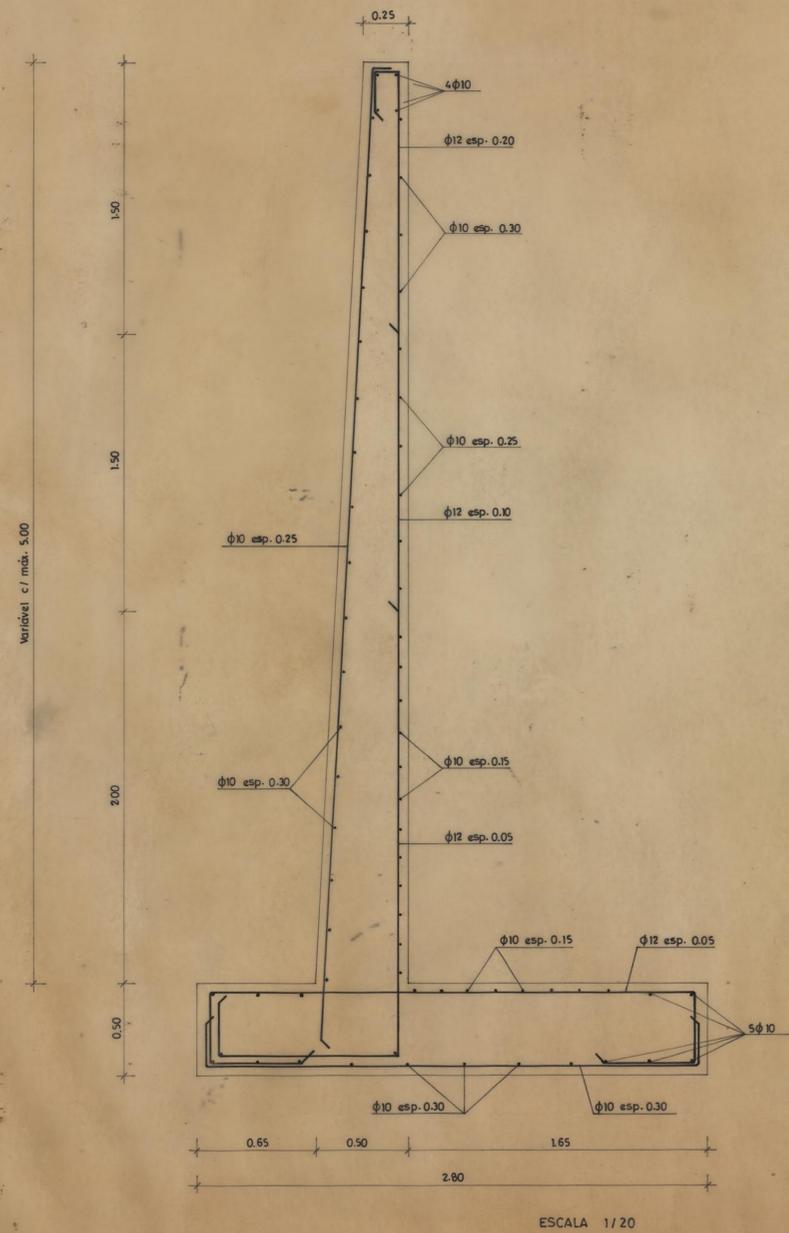


ESCALA 1/20

**A 235NR  
B 15**

**PORMENOR DE DRENAGEM**

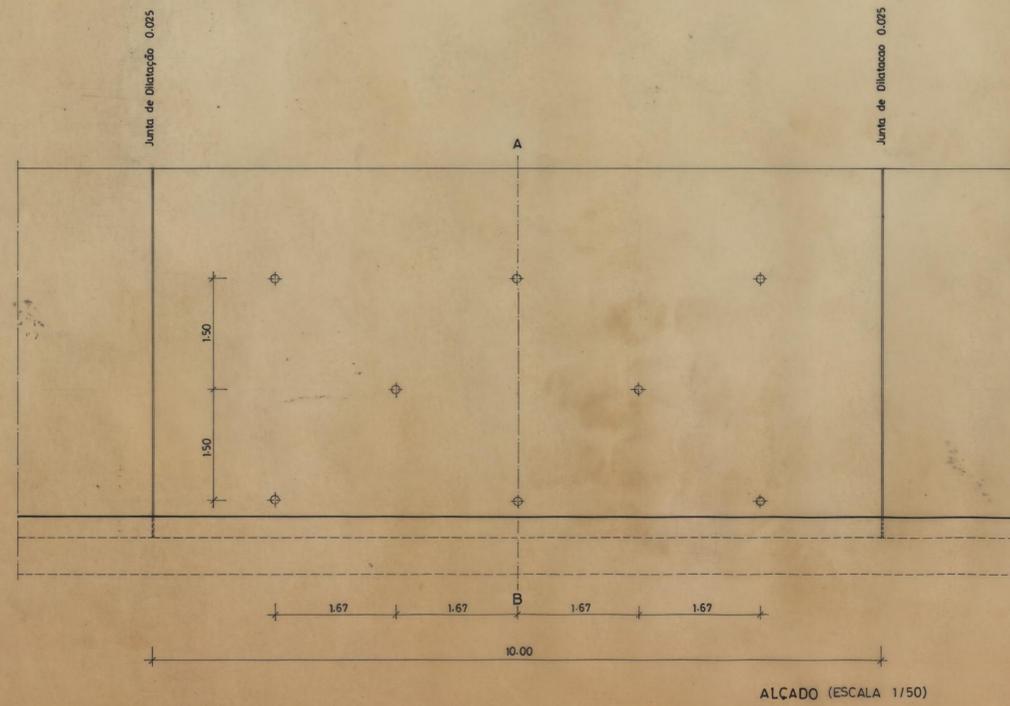


ALÇADO (ESCALA 1/50)

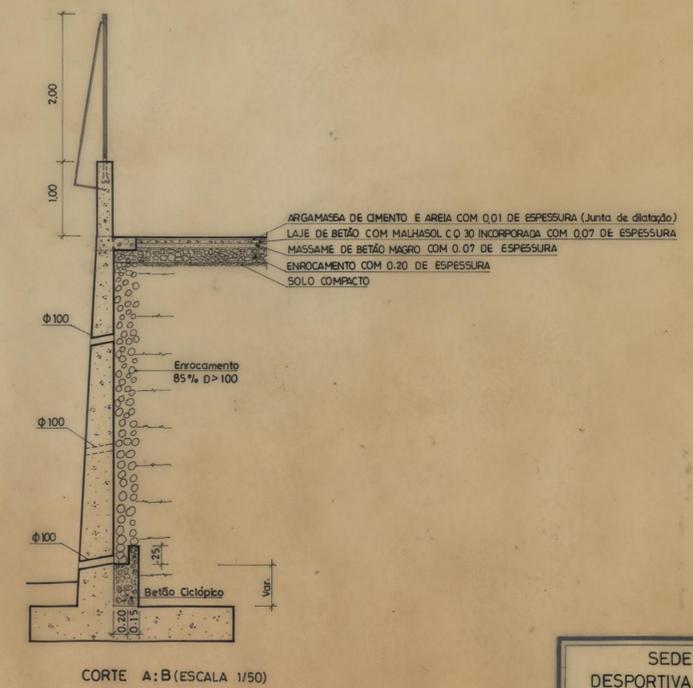


CORTE A:B (ESCALA 1/50)

SEDE DA ASSOCIAÇÃO DESPORTIVA, RECREATIVA E CULTURAL DO BAIRRO DE S. VICENTE DE PAULO BETÃO ARMADO		CAMARA MUNICIPAL DO PORTO DIRECÇÃO DOS SERVIÇOS DE OBRAS D. C. C.	
MURO DE SUPORTE		DESENHO N.º	
		ESCALAS	1/20 e 1/50
CHefe	DESENHOU <i>Manuel S. da Oliveira</i>	ANULADO	
<i>Manuel S. da Oliveira</i>	PROJECTOU <i>J. Augusto Costa</i>	SUBSTITUÍDO	
		DATA	

PERFIL (1-2)  
ESCALA 1:20

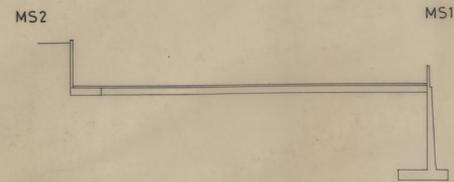


PERFIL (3-4)  
ESCALA (1:100)

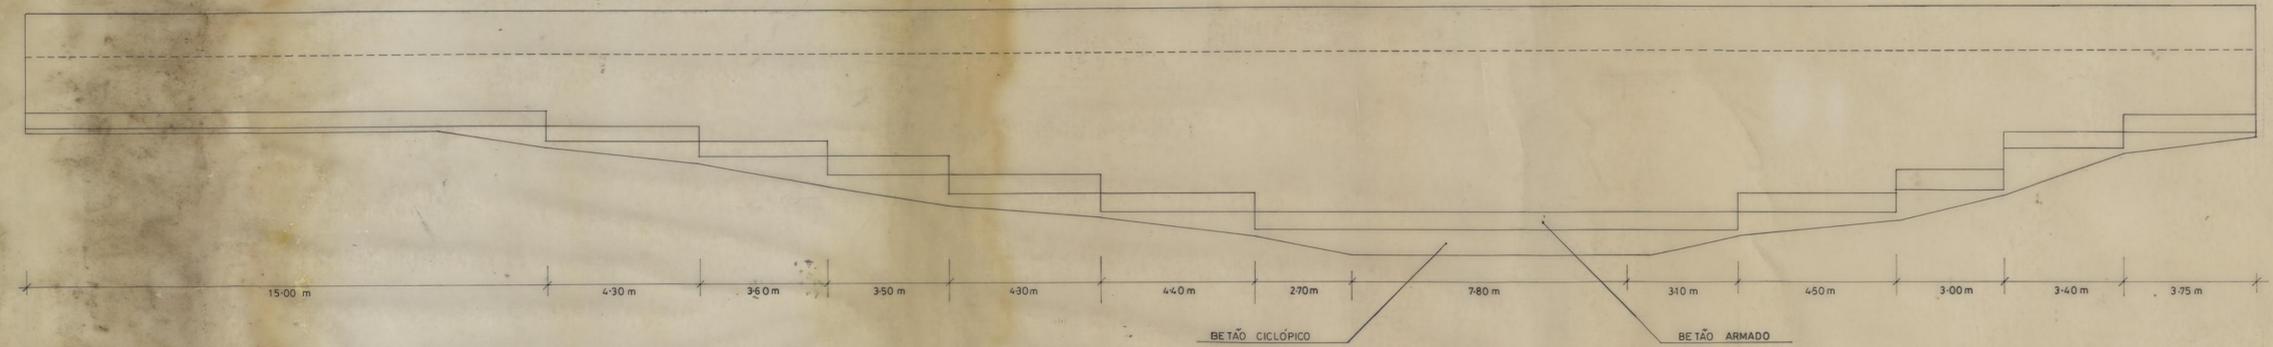


PERFIL (3-4)  
ESCALA (1:100)

MS1 - PORMENOR - GUARDA/MURO DE SUPORTE

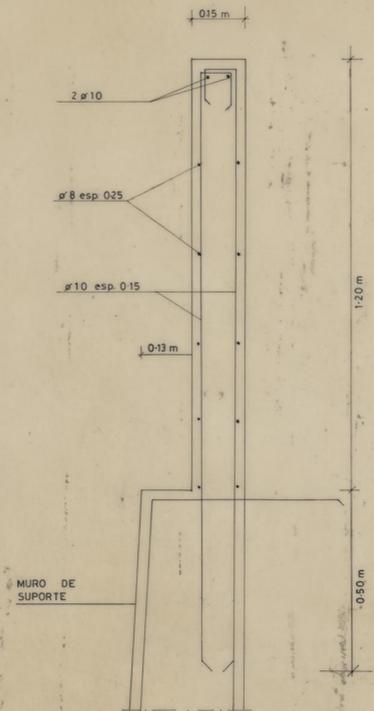


ESCALA 1:10

MS2 - PORMENOR MURO DE SUPORTE S. VICENTE DE PAULO (FUNDAÇÃO)

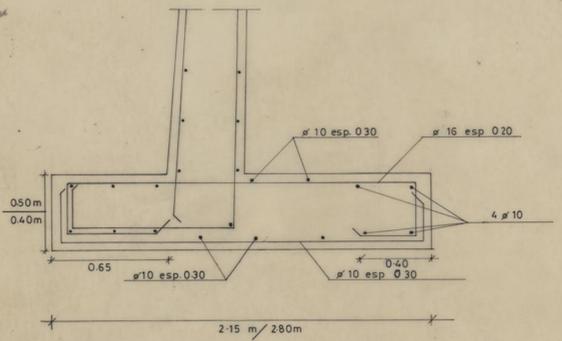

ESCALA 1:200

MS2 - MURO DE SUPORTE

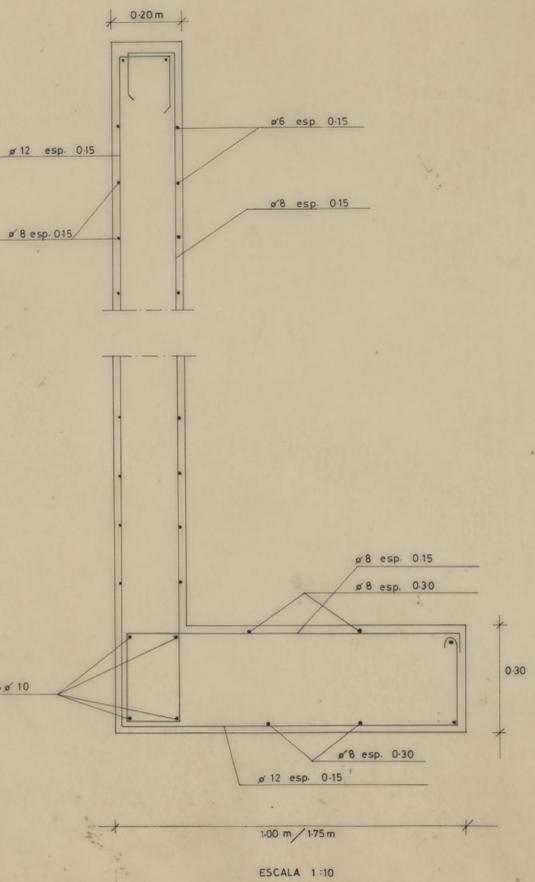

ESCALA 1:10

CAMPO DE JOGOS PARA A ASSOCIAÇÃO DESPORTIVA RECREATIVA E CULTURAL DO BAIRRO DE S. VICENTE DE PAULO		CAMARA MUNICIPAL DO PORTO	
BETÃO ARMADO		DIRECÇÃO DOS SERVIÇOS DE OBRAS D. C. C.	
MURO DE SUPORTE		DESENHO N.º	
O CHEFE		ESCALAS	
DESENHOU		1:200 - 1:100 - 1:20 - 1:10	
PROJECTOR		ANULADO	
F. J. J.		SUBSTITUÍDO	
P. Lopes		DATA	
		MAIO 1989	