



CAMPO DE JOGOS PARA A ASSOCIAÇÃO
DESPORTIVA, RECREATIVA E CULTURAL
DO BAIRRO DE S. VICENTE DE PAULO
LOCALIZAÇÃO

CAMARA MUNICIPAL
DO PORTO
DIRECÇÃO DOS SERVIÇOS DE
OBRAS
D.C.C.

PLANTA TOPOGRÁFICA

DESENHO N. 1 1
ESCALAS 1/1000

O CHEFE

DESENHOU

Manuel da Silva Almeida


PROJECTOU

ANULADO

SUBSTITUÍDO



DATA JANEIRO DE 1987

MURO DE SUPORTE

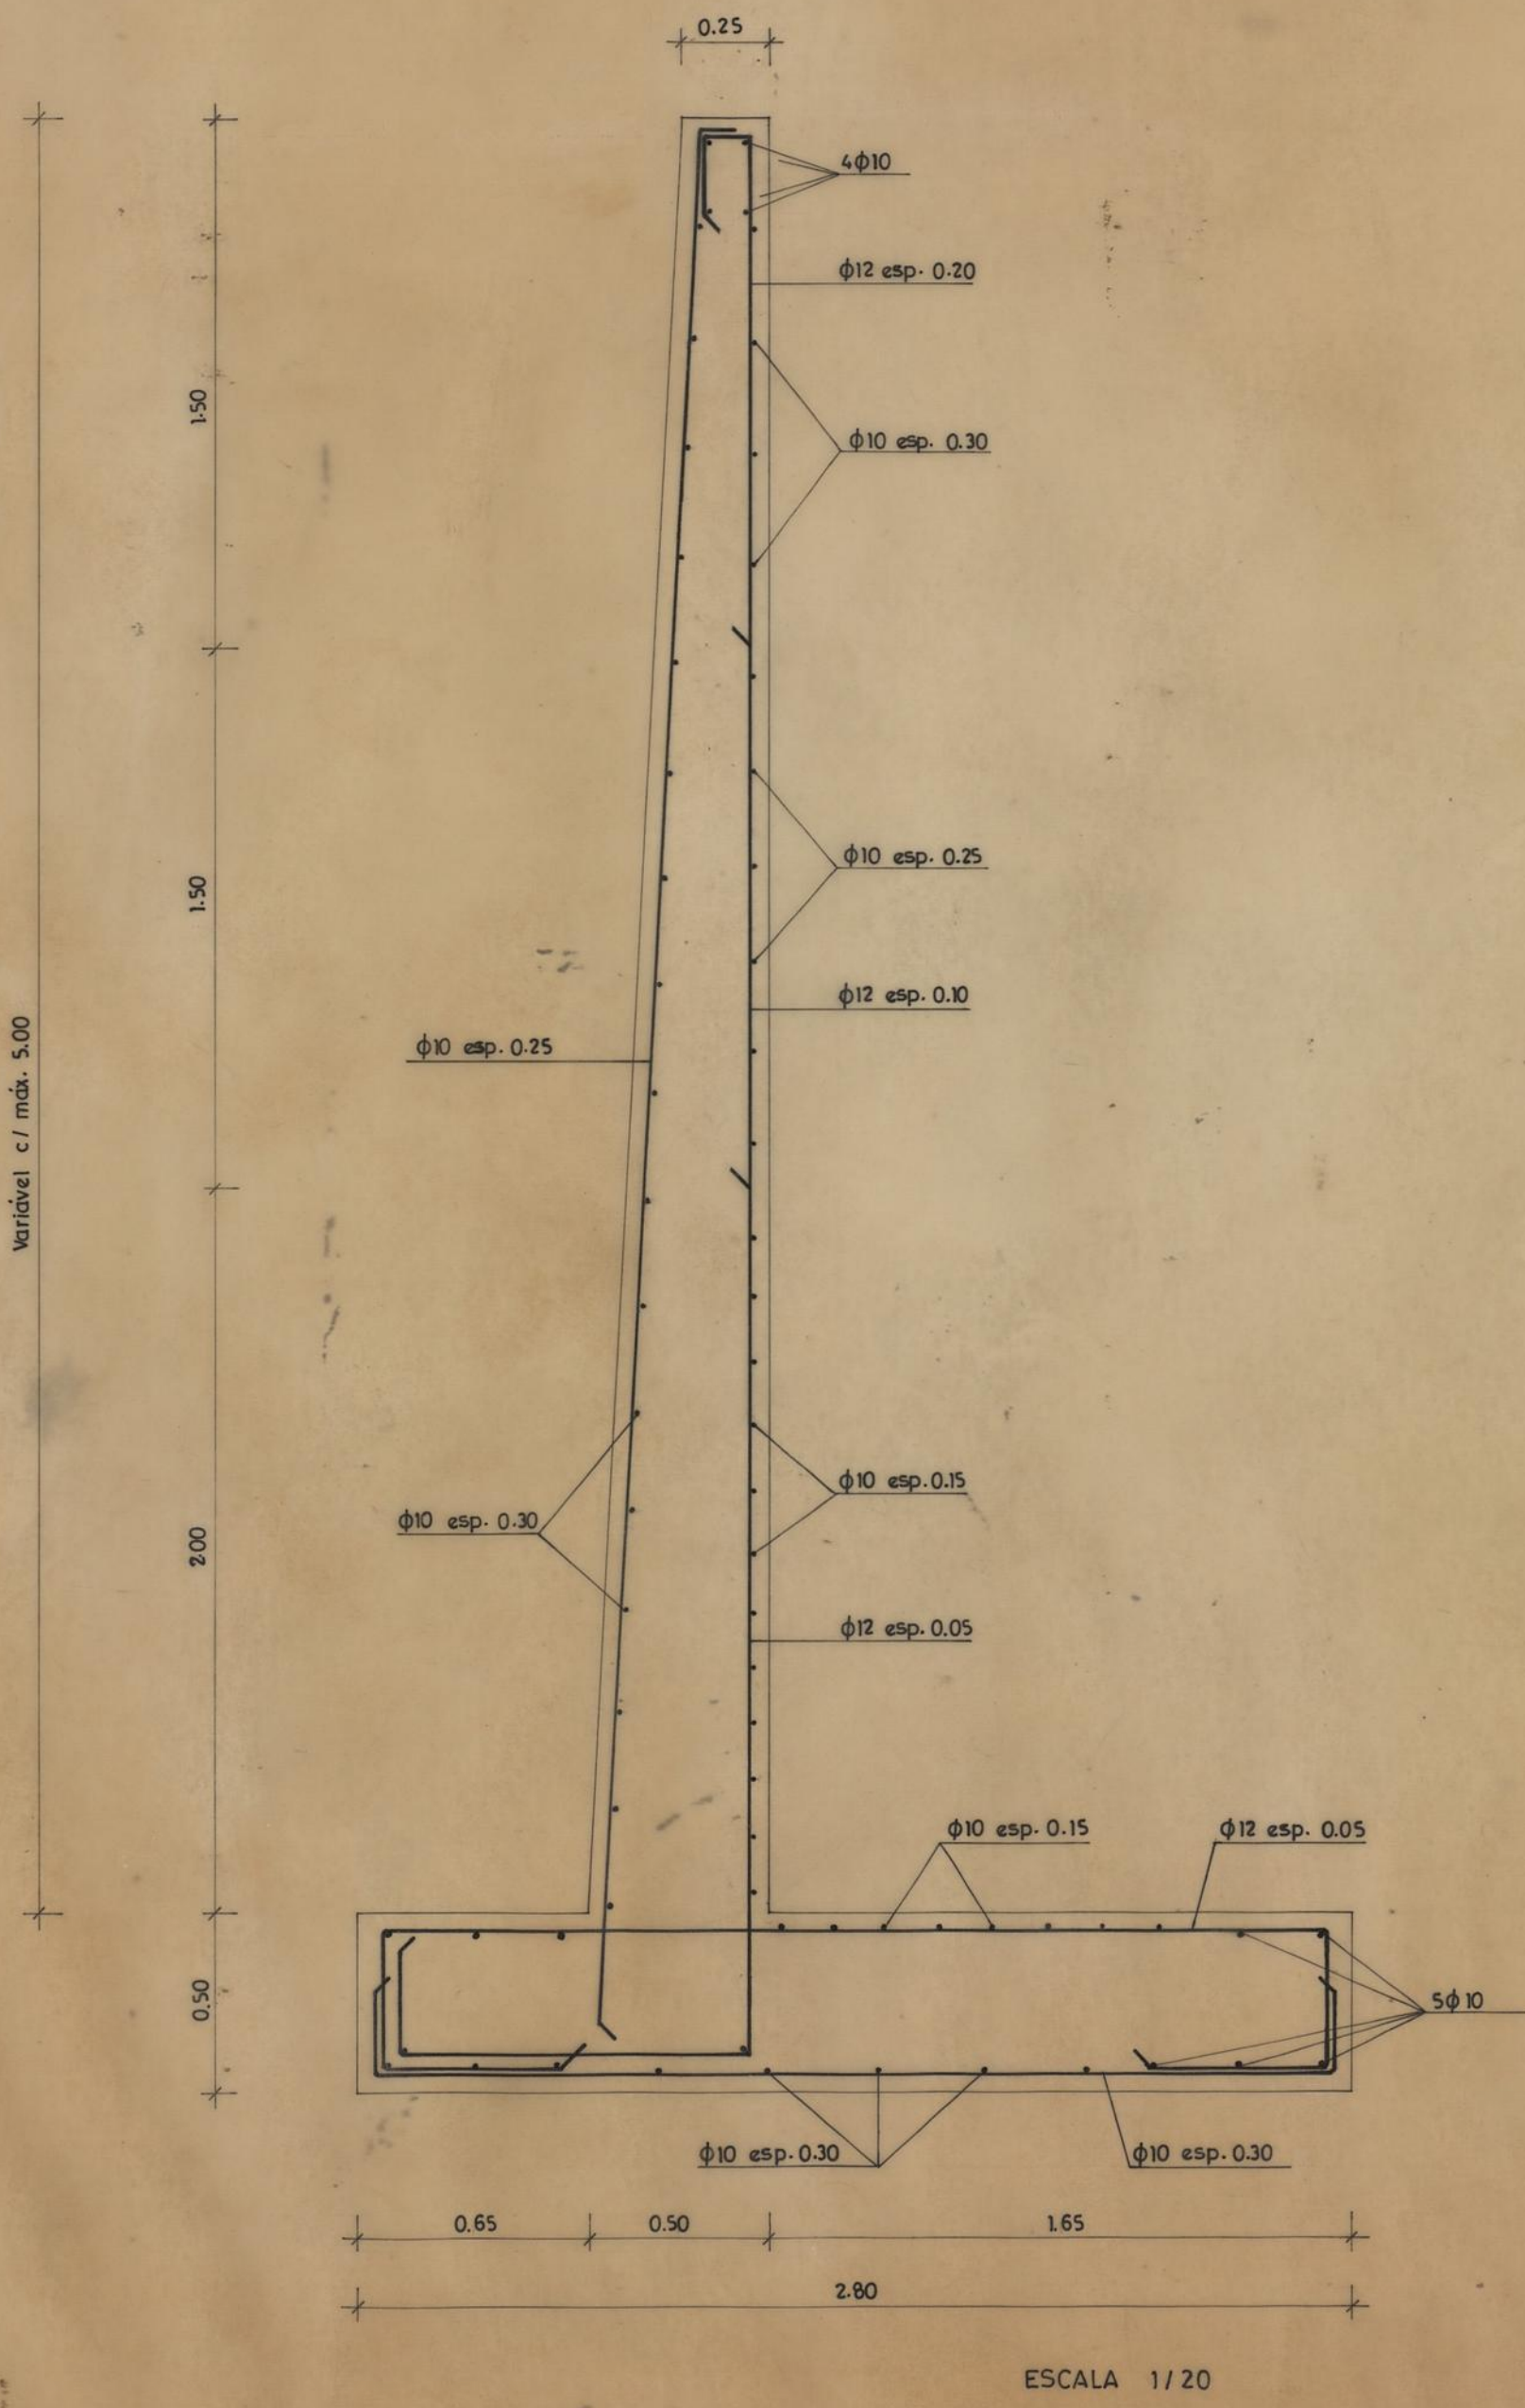


A 235NR
B 15

PORMENOR DE DRENAGEM

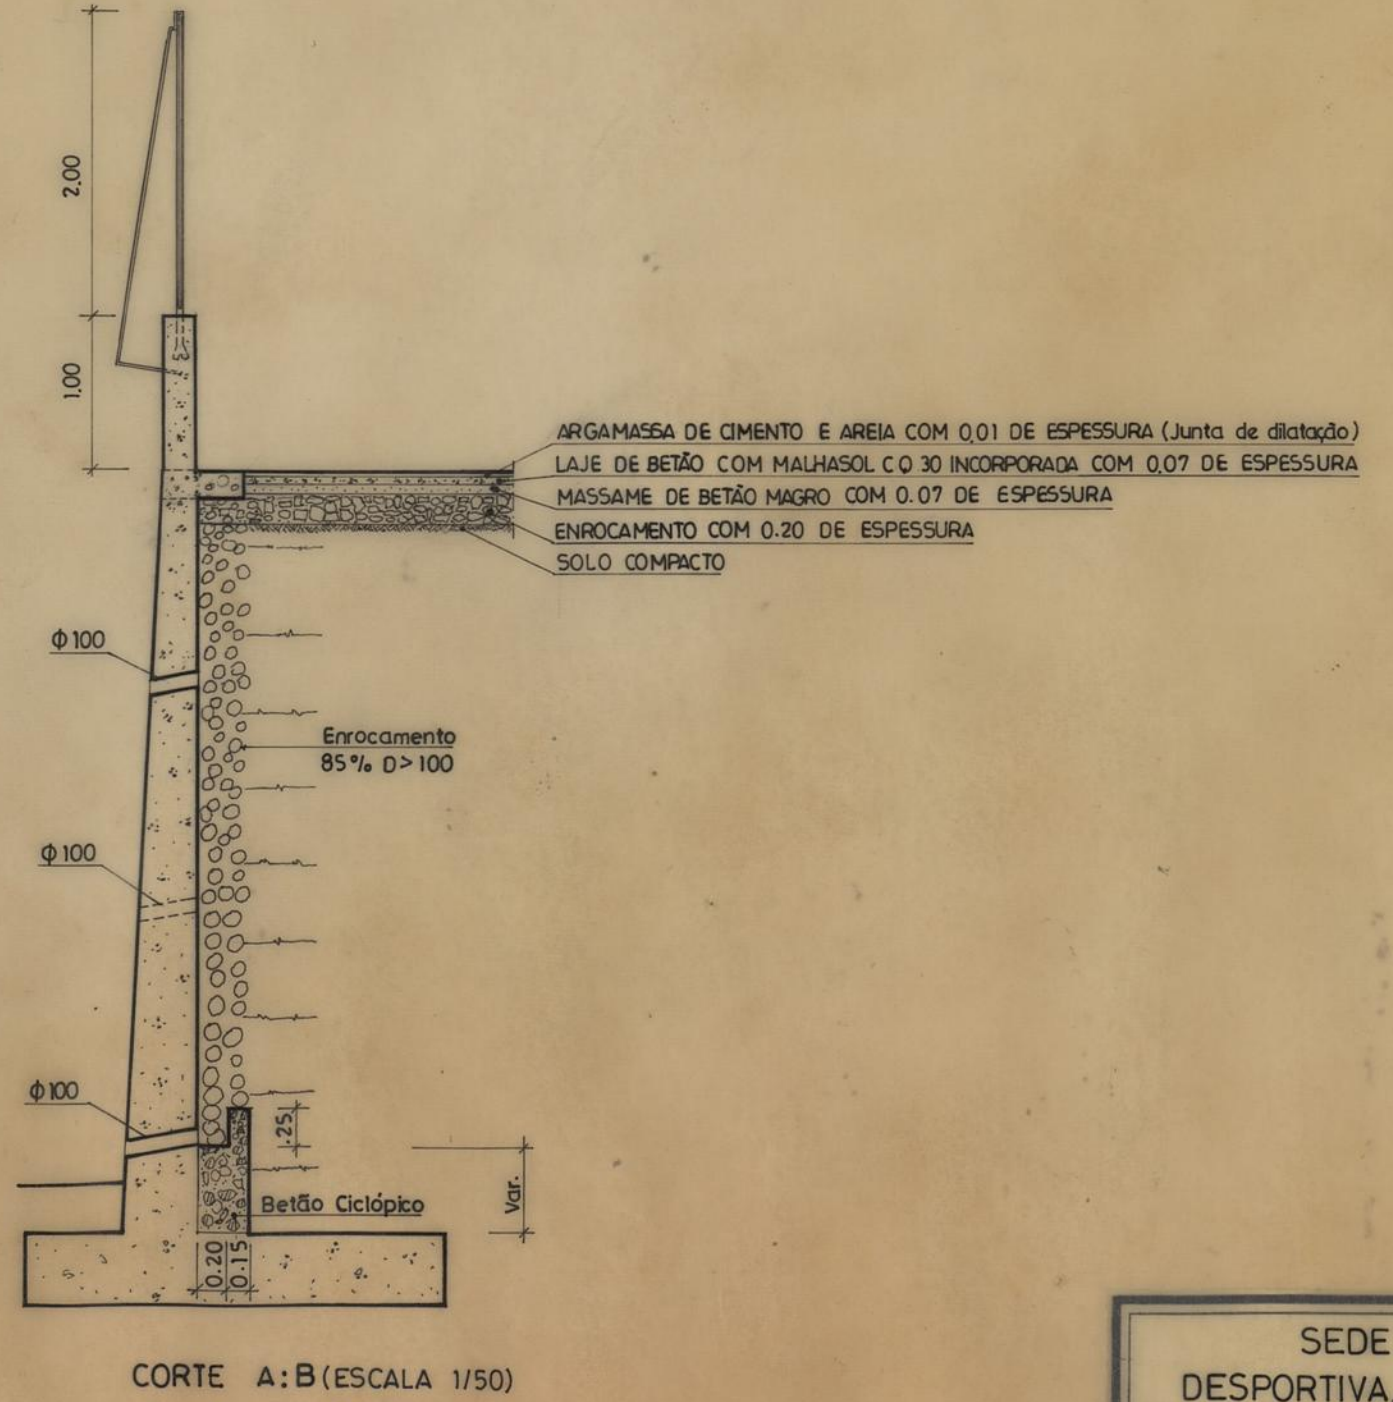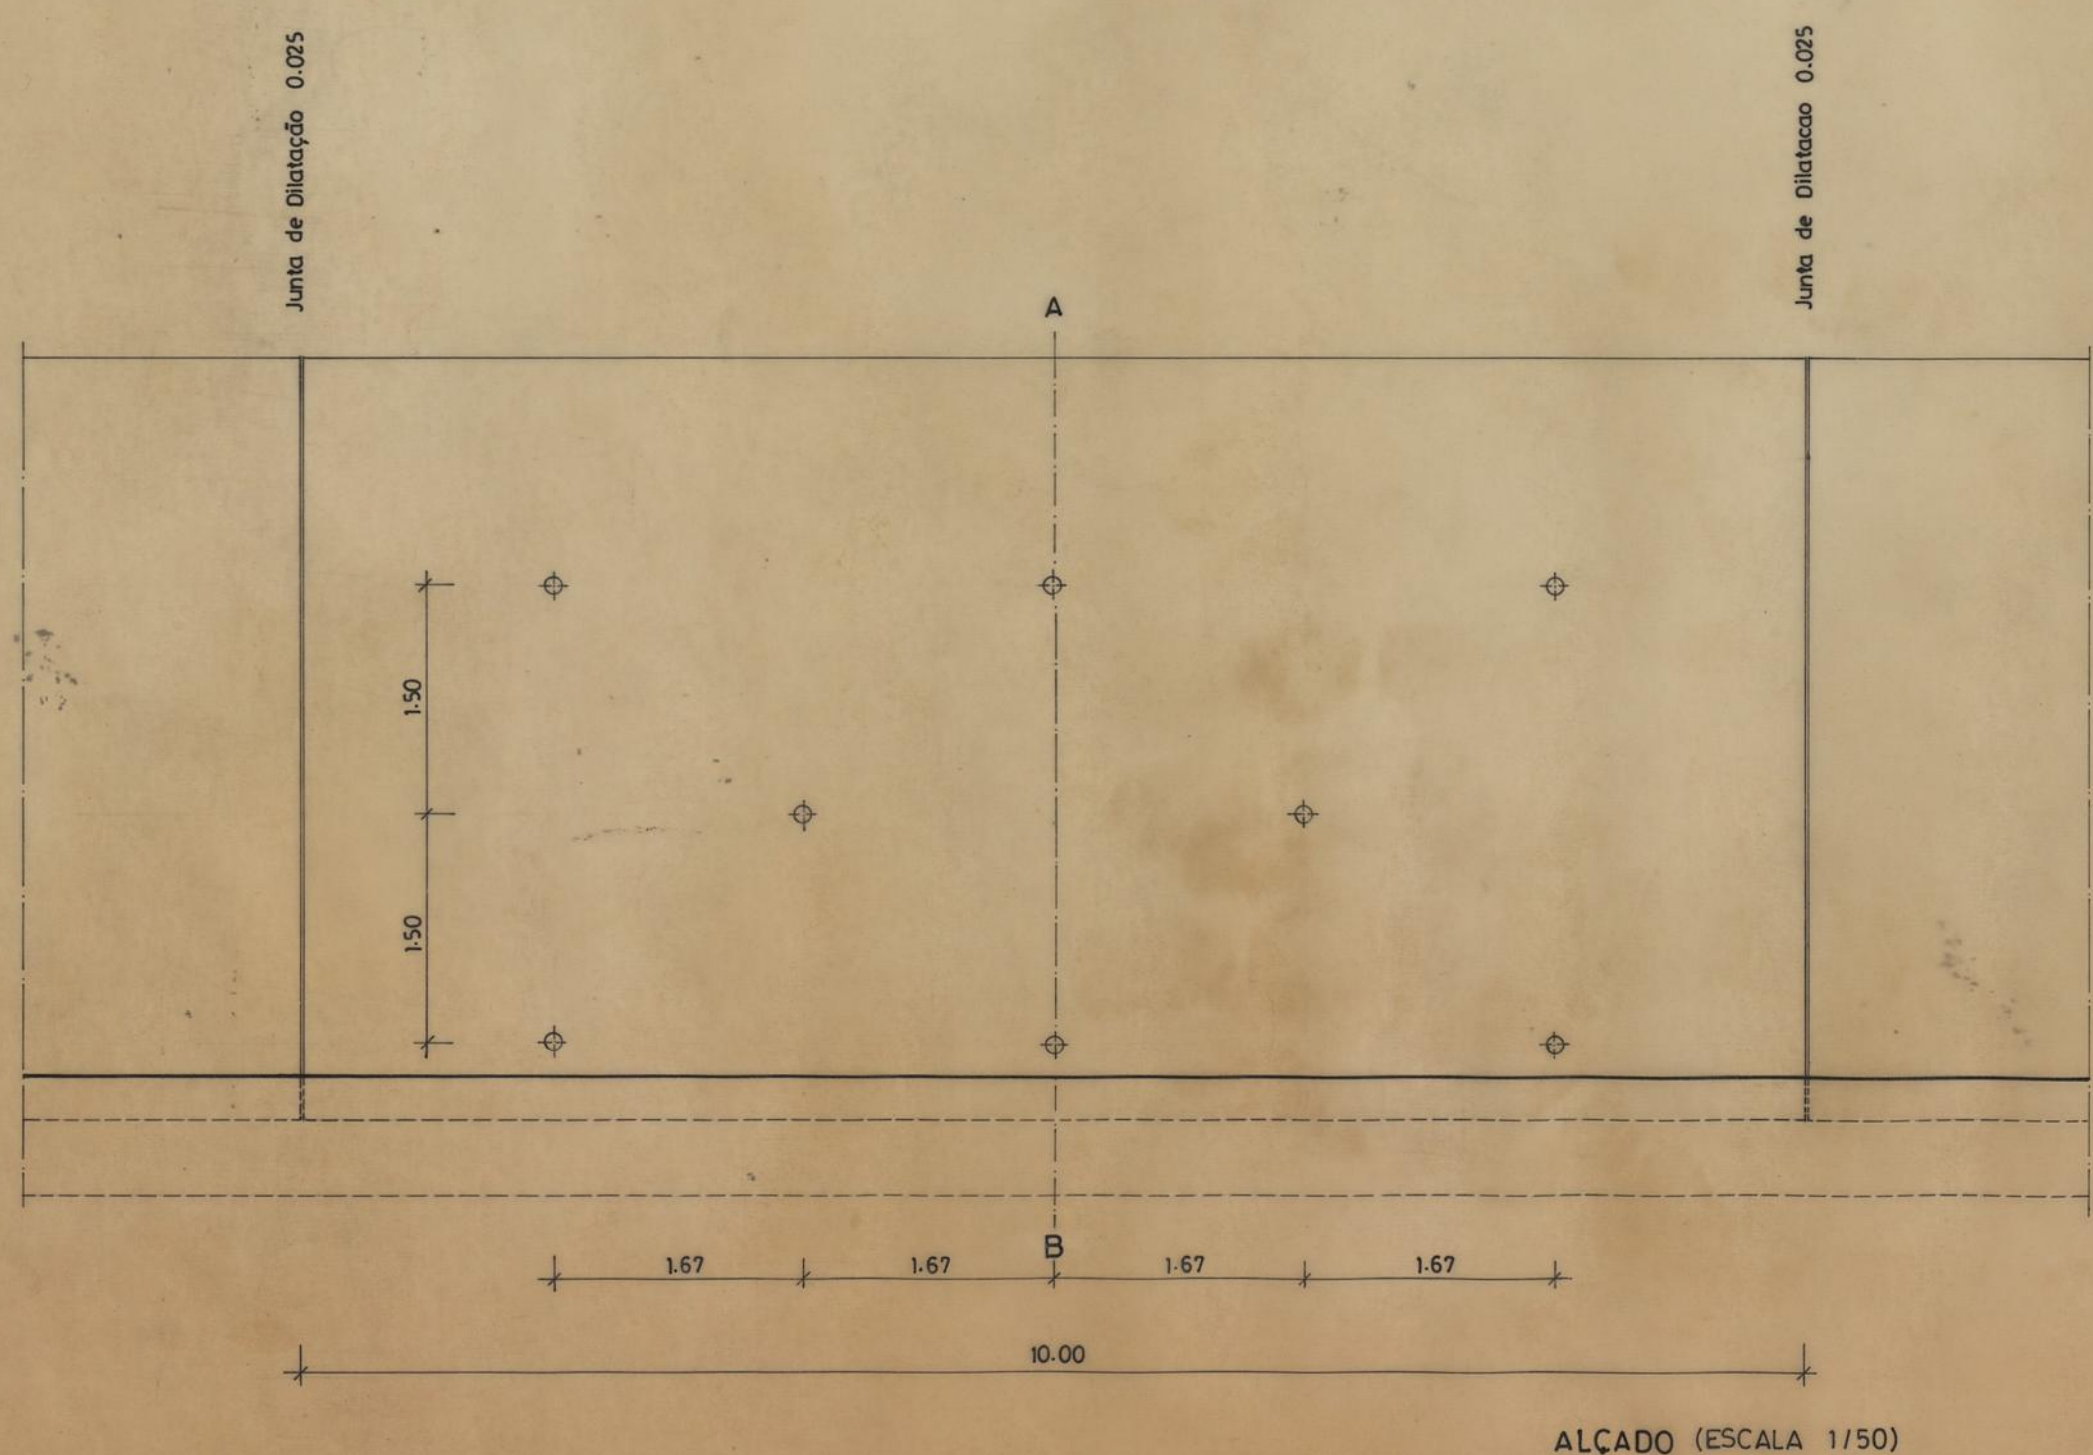


SEDE DA ASSOCIAÇÃO DESPORTIVA, RECREATIVA E CULTURAL DO BAIRRO DE S. VICENTE DE PAULO BETÃO ARMADO		CAMARA MUNICIPAL DO PORTO DIRECÇÃO DOS SERVIÇOS DE OBRAS D. C. C.	
MURO DE SUPORTE		DESENHO N.º	
		ESCALAS	1/20 e 1/50
O CHEFE, <i>António</i>	DESENHOU, <i>Manuel S. da Oliveira</i>	ANULADO	
	PROJECTOU, <i>J. Carlos Costa</i>	SUBSTITUÍDO	
		DATA	

PERFIL (3-4)
ESCALA (1:100)

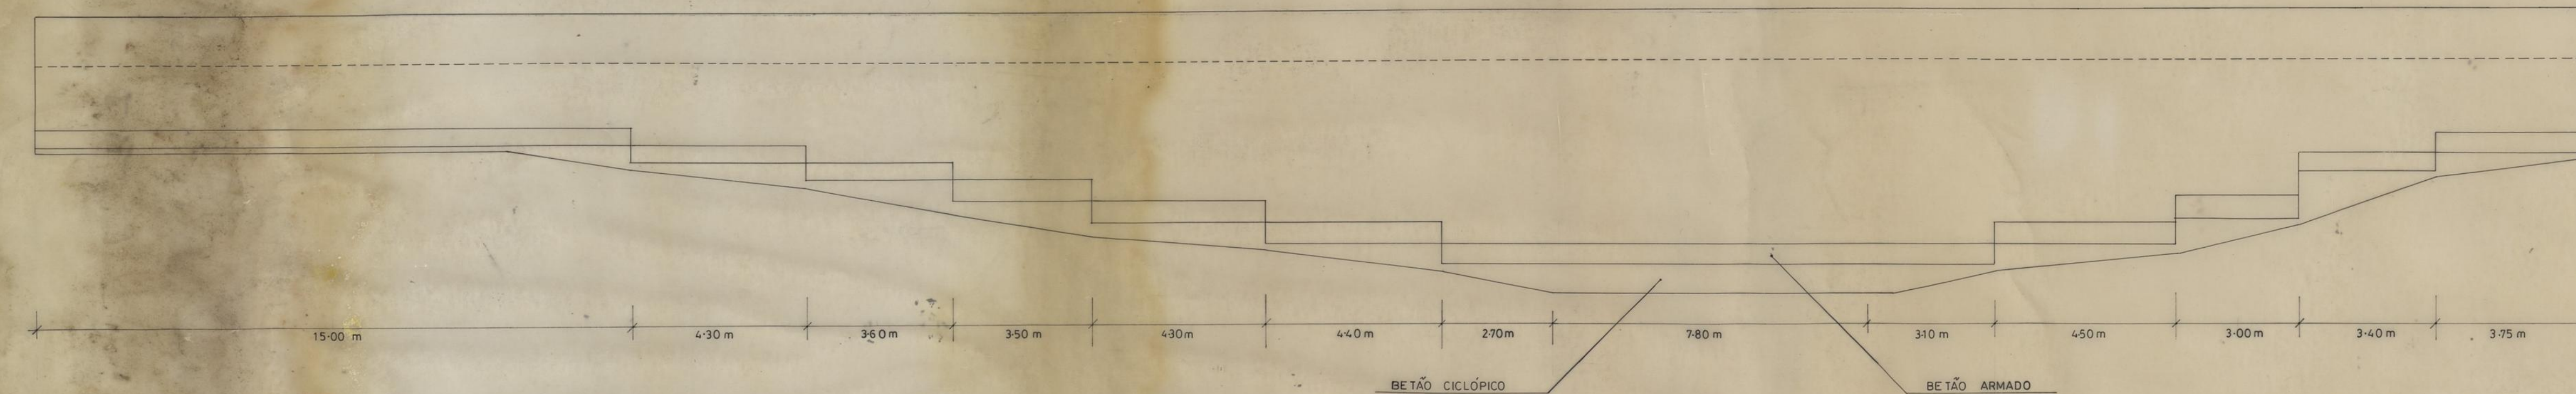


PERFIL (1-2)
ESCALA 1:20

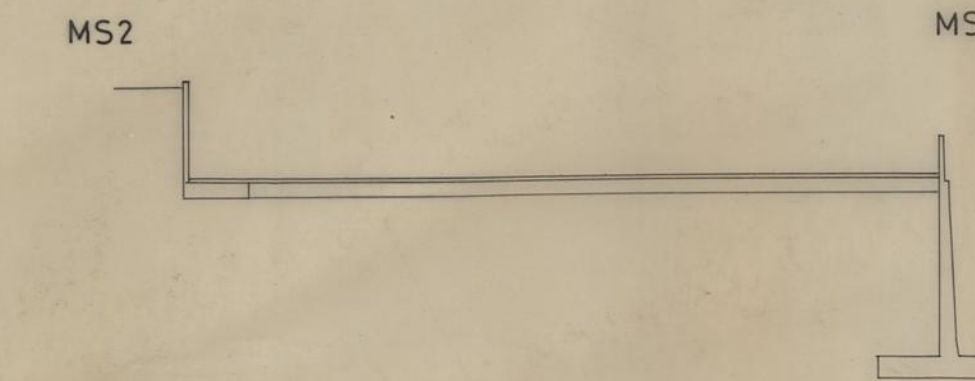


PERFIL (3-4)
ESCALA (1:100)


MS1 - PORMENOR - GUARDA/MURO DE SUPORTE

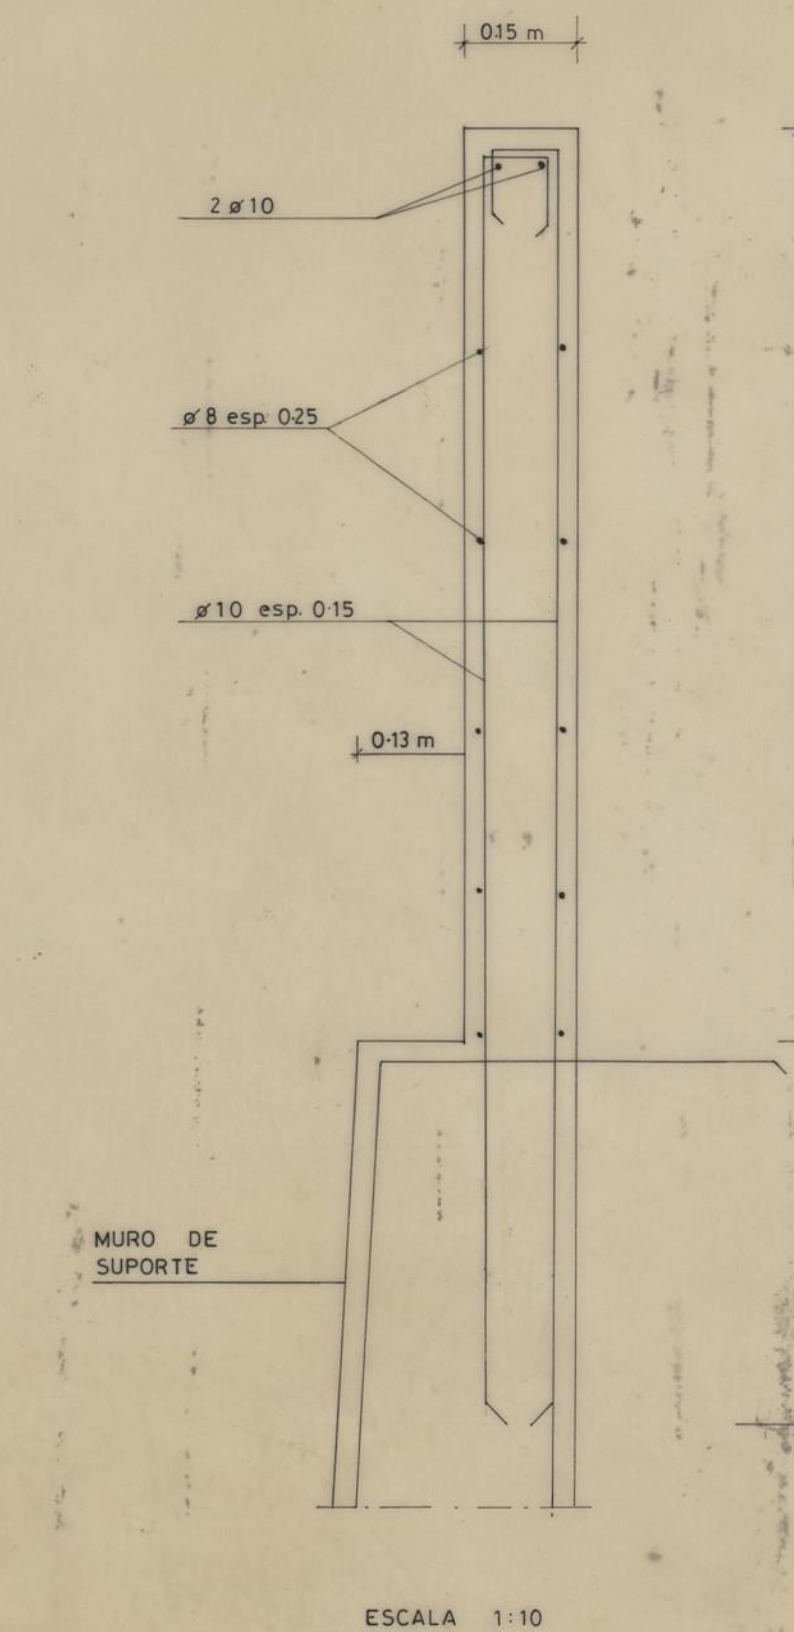

MS2 - PORMENOR MURO DE SUPORTE
S. VICENTE DE PAULO
(FUNDAÇÃO)

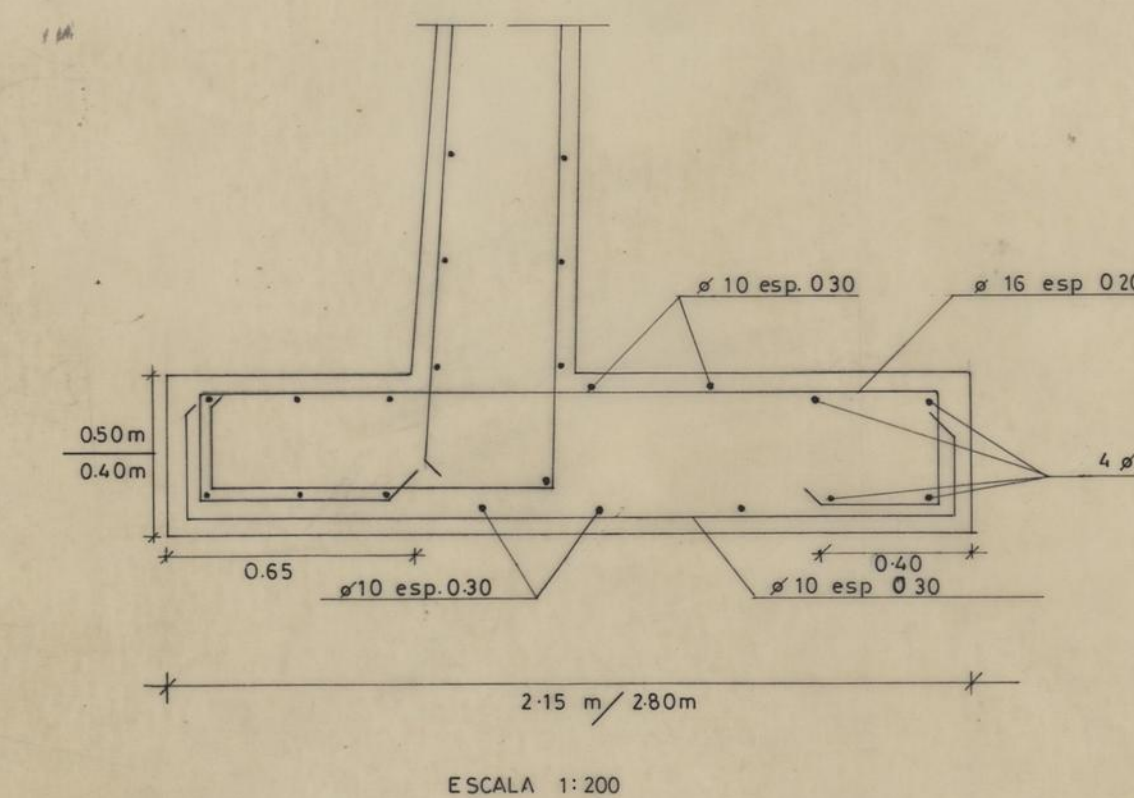

MS2 - MURO DE SUPORTE

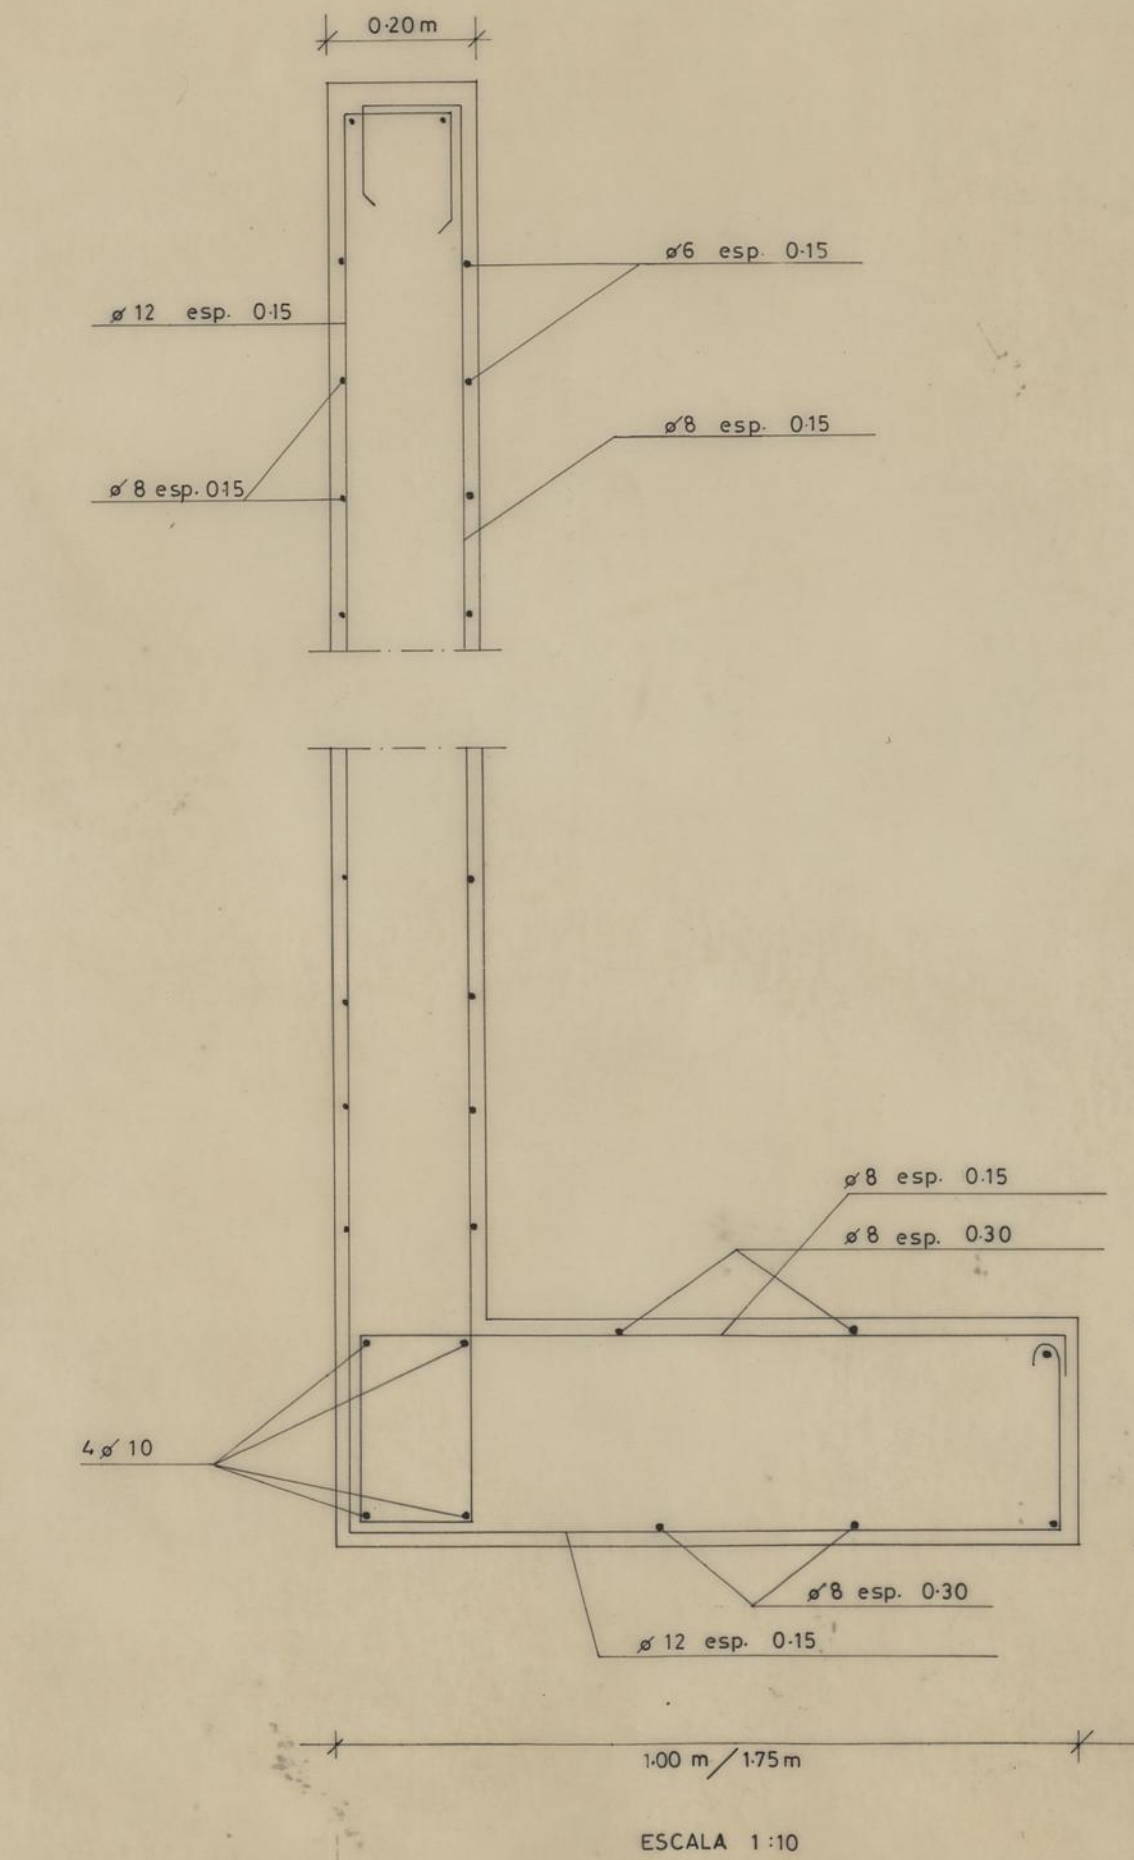

CAMPO DE JOGOS PARA A ASSOCIAÇÃO DESPORTIVA RECREATIVA E CULTURAL DO BAIRRO DE S. VICENTE DE PAULO		CAMARA MUNICIPAL DO PORTO	
BETÃO		DIRECÇÃO DOS SERVIÇOS DE OBRAS D. C. C.	
ARMADO		DESENHO N.º	
MURO DE SUPORTE		ESCALAS 1:200 - 1:100 - 1:20 - 1:10	
O CHEFE	DESENHOU	ANULADO	
<i>[Signature]</i>	<i>[Signature]</i>	SUBSTITUÍDO	
PROJECTADO		DATA	
<i>[Signature]</i>		MAIO 1989	



CAMPO DE JOGOS PARA A ASSOCIAÇÃO
DESPORTIVA, RECREATIVA E CULTURAL
DO BAIRRO DE S. VICENTE DE PAULO
LOCALIZAÇÃO

CAMARA MUNICIPAL
DO PORTO
DIRECÇÃO DOS SERVIÇOS DE
OBRAS
D.C.C.

PLANTA TOPOGRÁFICA

DESENHO N. 1 1
ESCALAS 1/1000

O CHEFE

DESENHOU

Manuel da Silva Almeida

PROJECTOU

ANULADO

SUBSTITUÍDO

DATA JANEIRO DE 1987



CAMPO DE JOGOS PARA A ASSOCIAÇÃO
DESPORTIVA, RECREATIVA E CULTURAL
DO BAIRRO DE S. VICENTE DE PAULO
LOCALIZAÇÃO

CAMARA MUNICIPAL
DO PORTO
DIRECÇÃO DOS SERVIÇOS DE
OBRAS
D.C.C.

PLANTA TOPOGRÁFICA

DESENHO N. 1 1
ESCALAS 1/1000

O CHEFE

DESENHOU

António

Manuel da Silva Almeida


PROJECTOU

ANULADO

SUBSTITUÍDO



DATA JANEIRO DE 1987

MURO DE SUPORTE

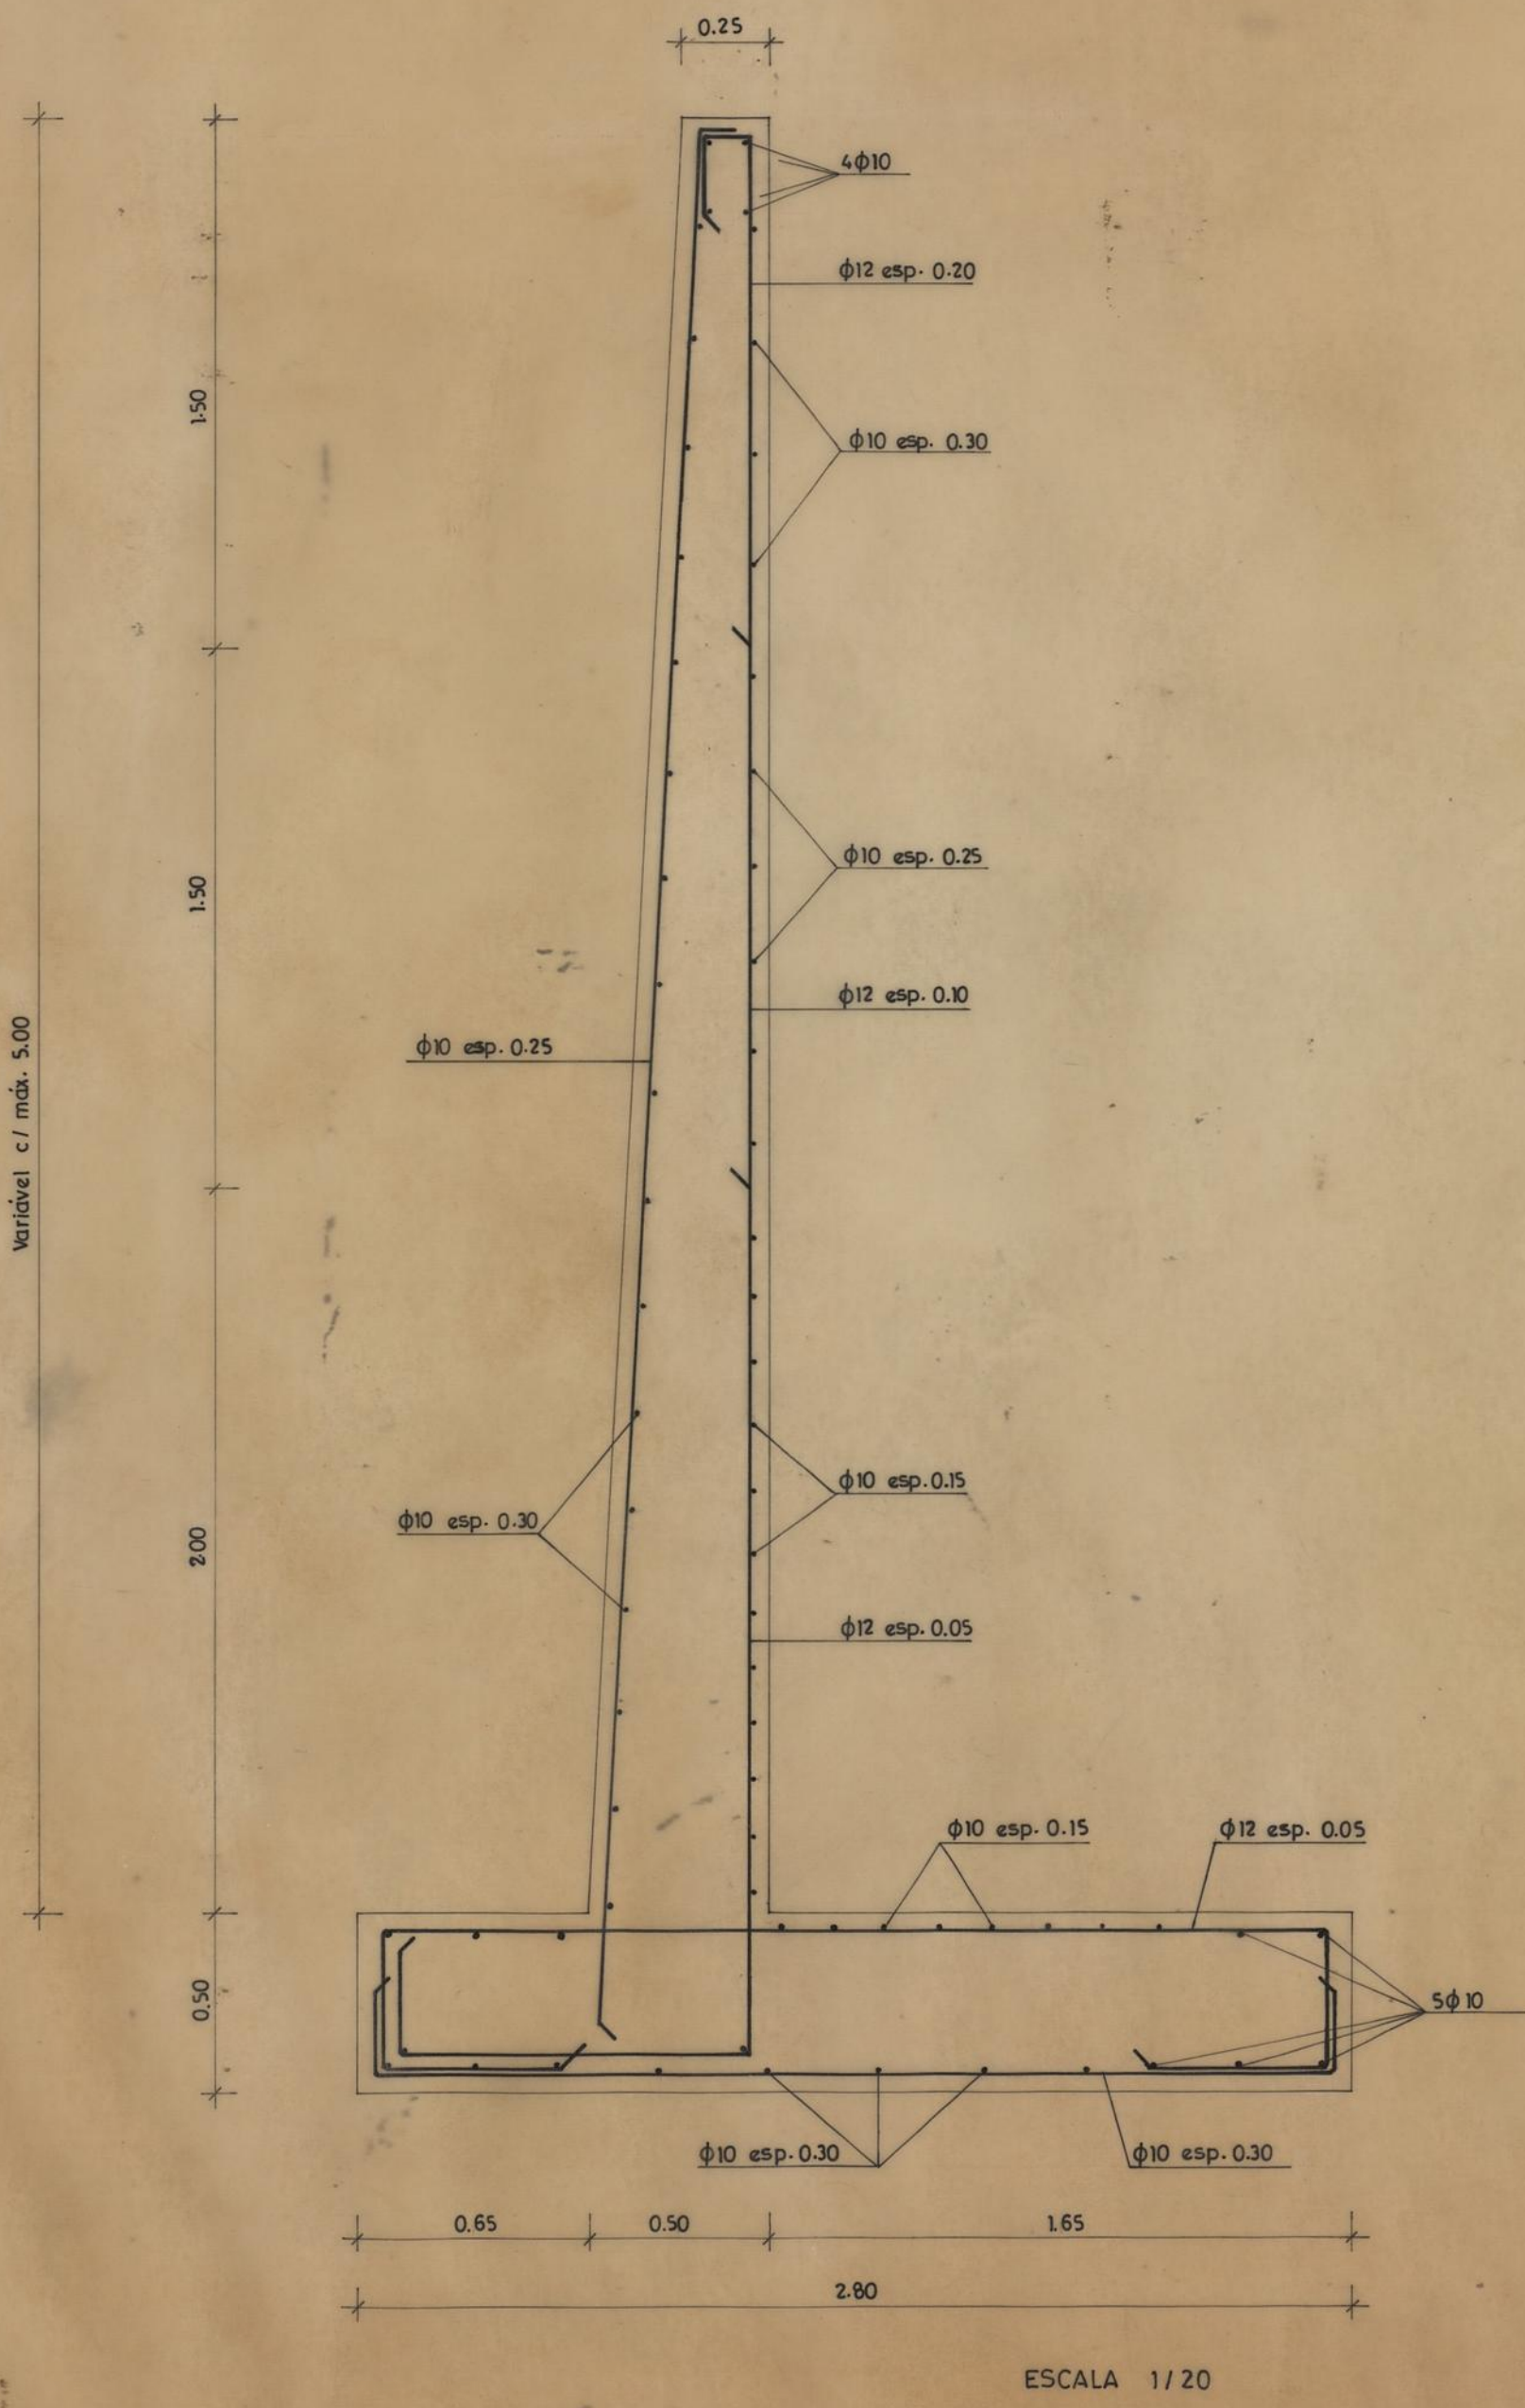


A 235NR
B 15

PORMENOR DE DRENAGEM

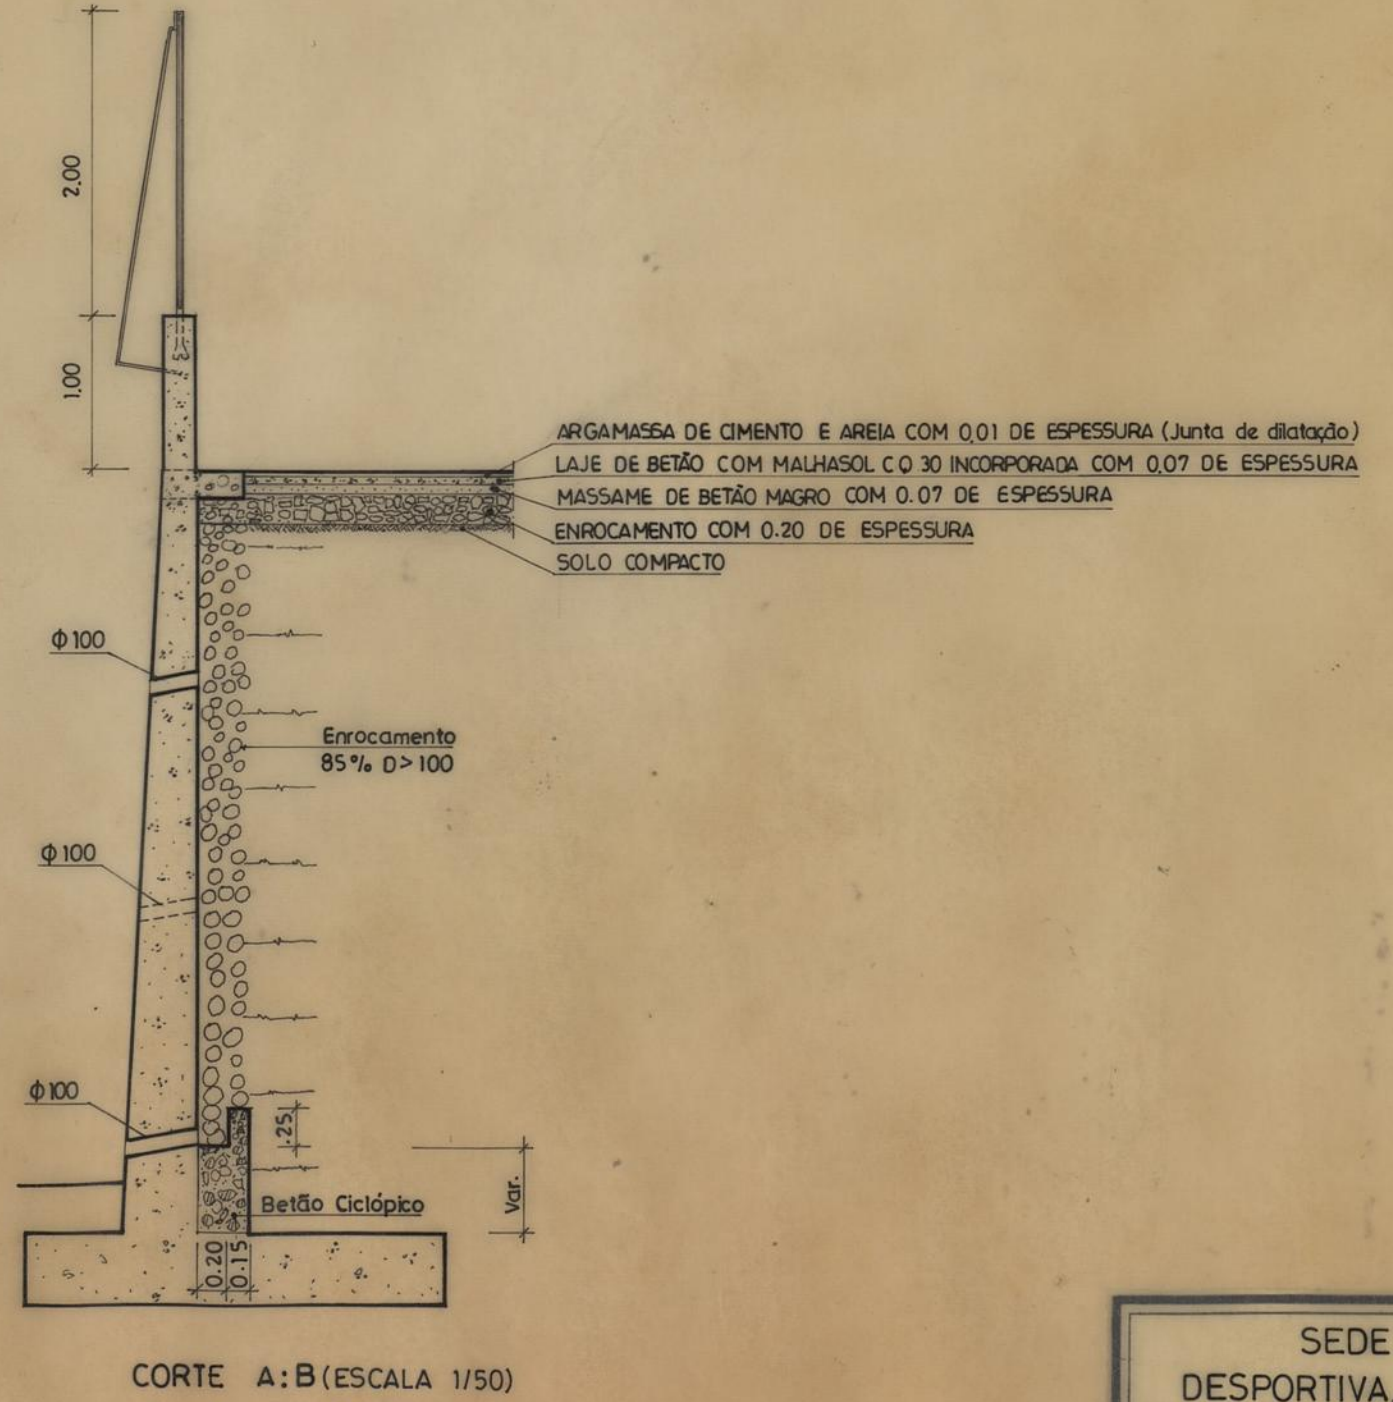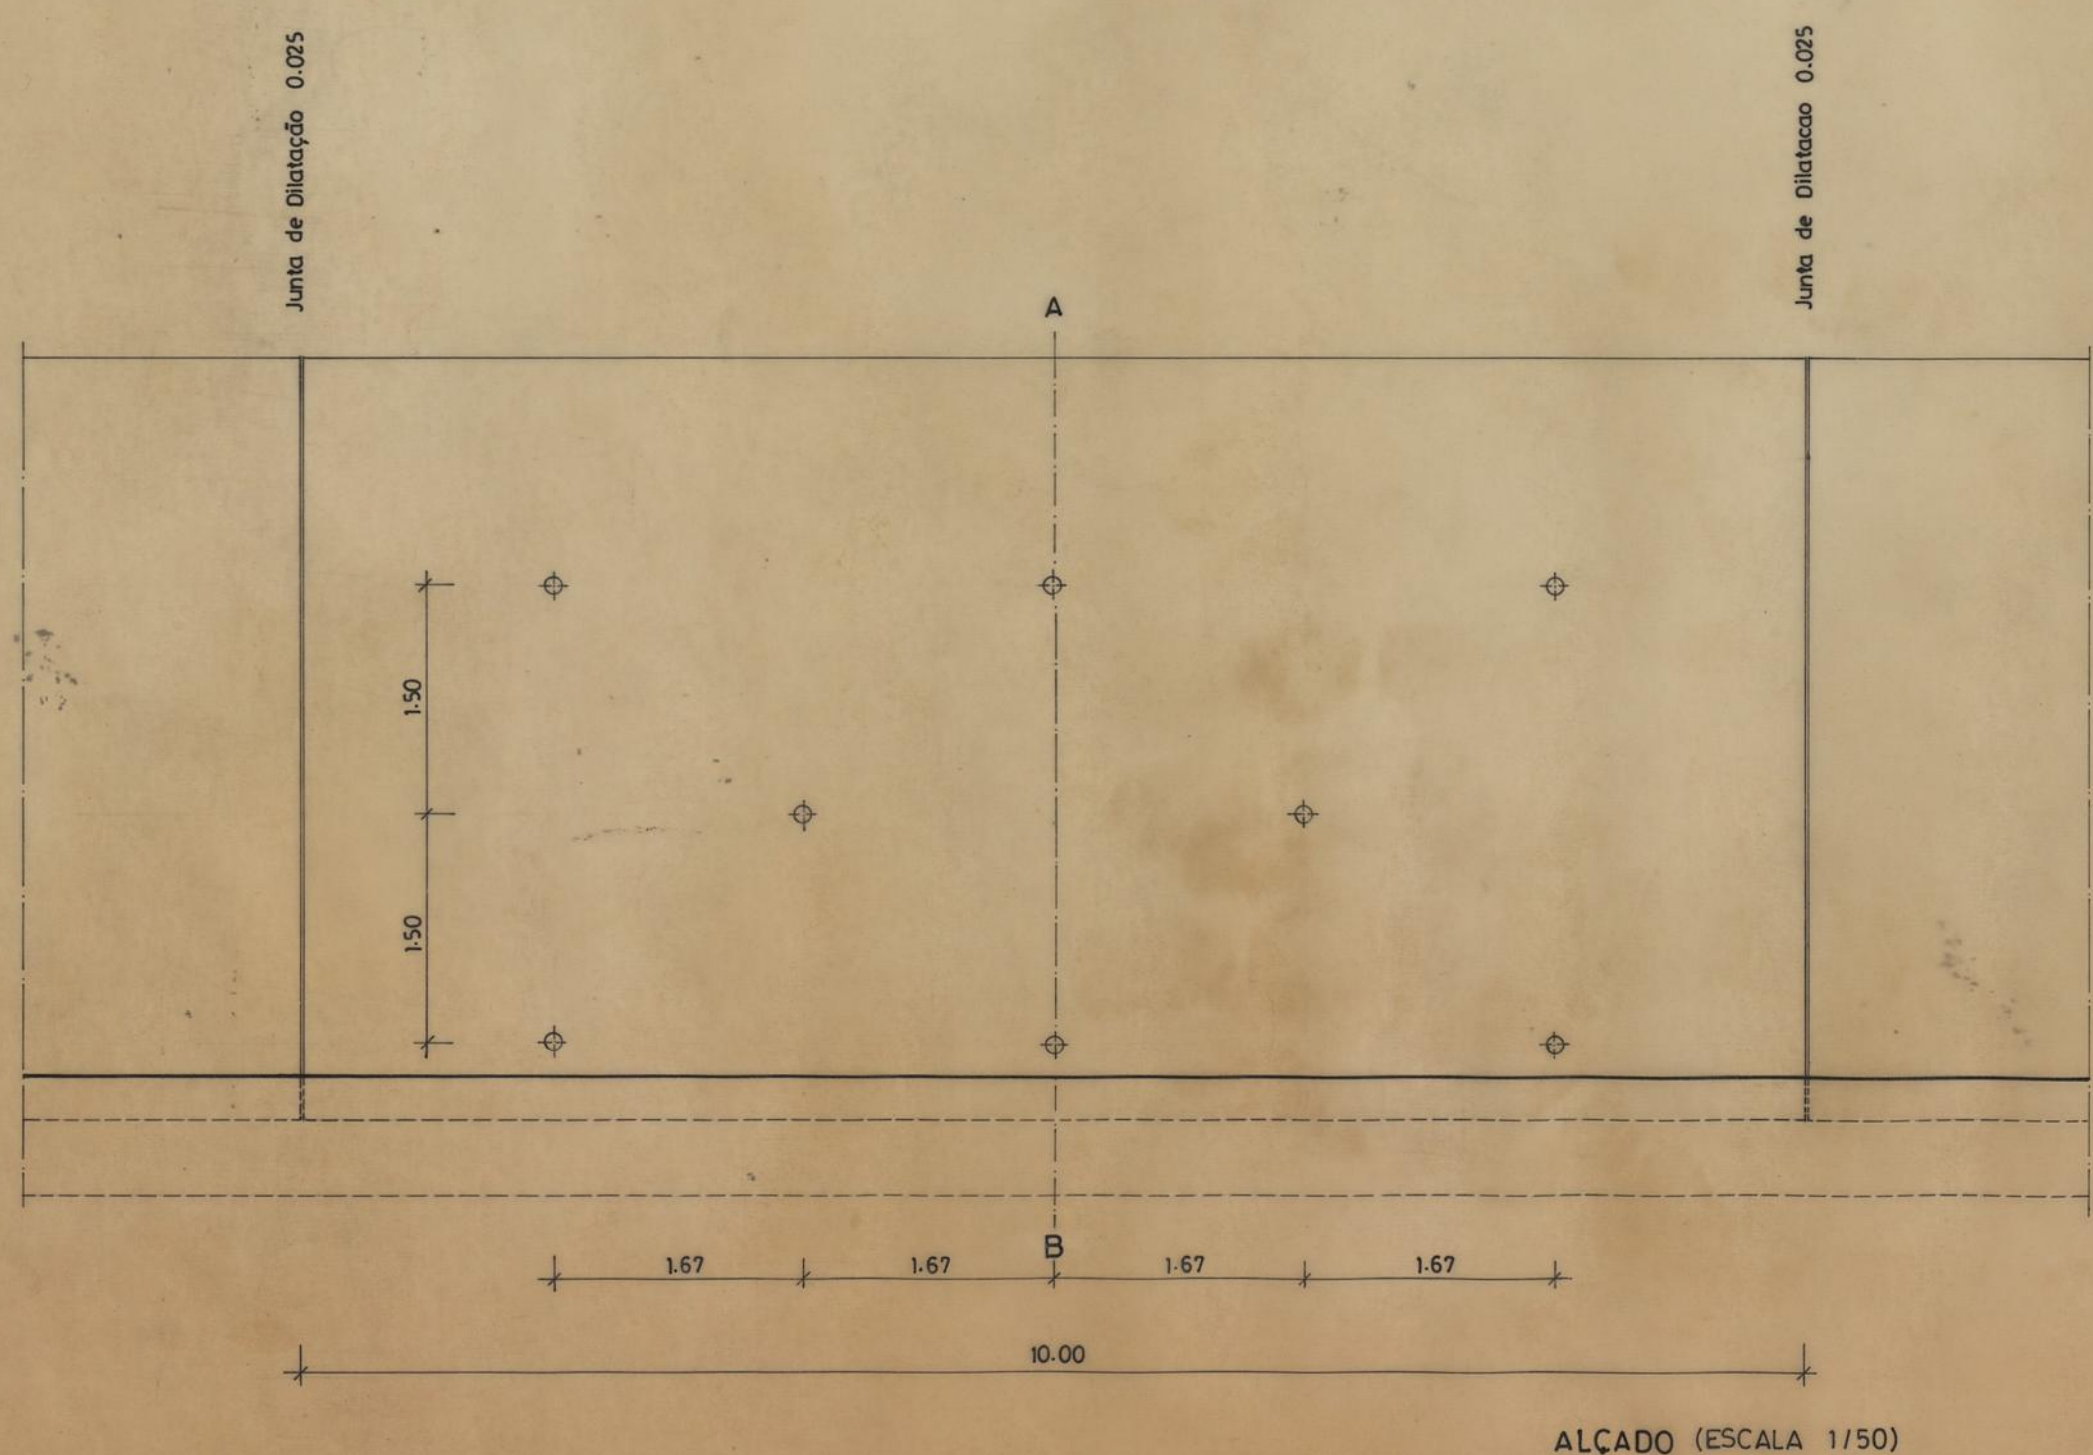


SEDE DA ASSOCIAÇÃO DESPORTIVA, RECREATIVA E CULTURAL DO BAIRRO DE S. VICENTE DE PAULO BETÃO ARMADO		CAMARA MUNICIPAL DO PORTO DIRECÇÃO DOS SERVIÇOS DE OBRAS D. C. C.	
MURO DE SUPORTE		DESENHO N.º	
		ESCALAS	1/20 e 1/50
O CHEFE,	DESENHOU,	ANULADO	
PROJECTOU,		SUBSTITUÍDO	
		DATA	

PERFIL (3-4)
ESCALA (1:100)

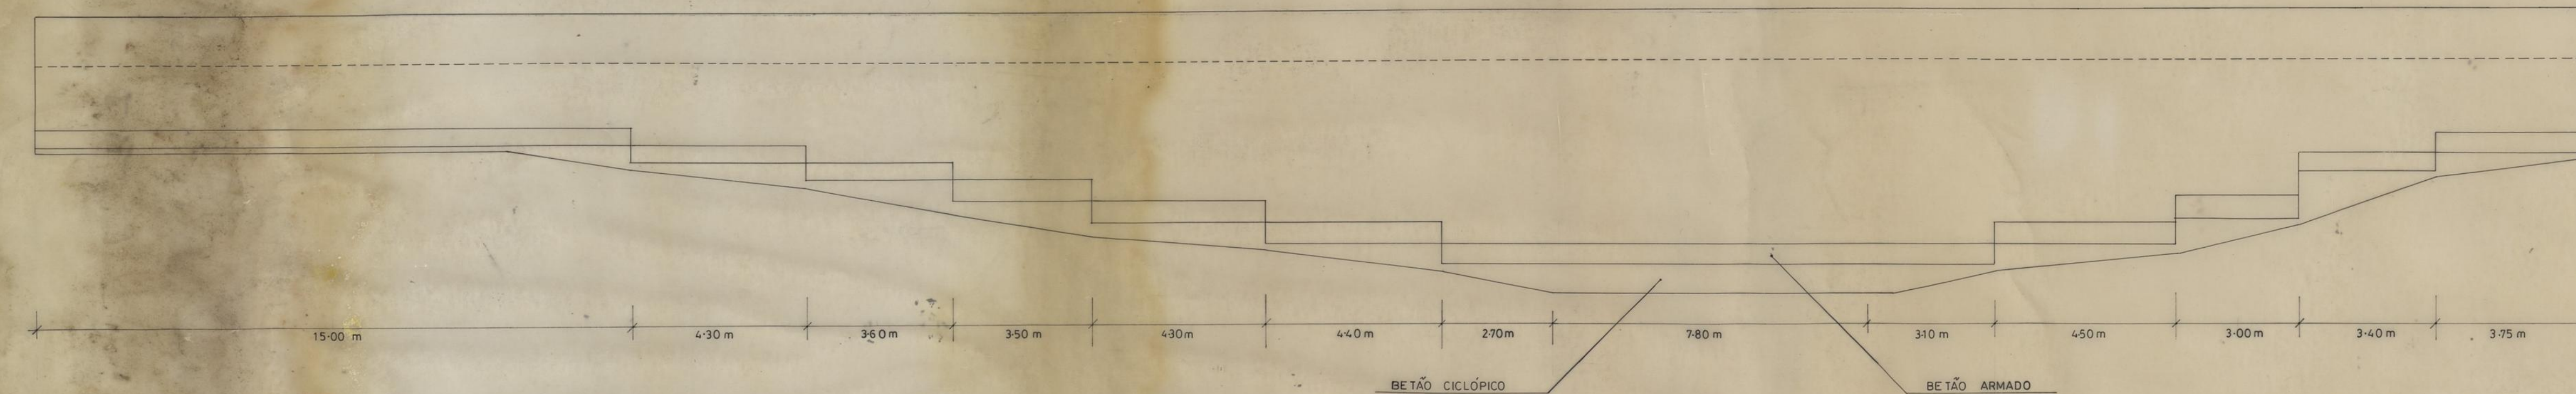


PERFIL (1-2)
ESCALA 1:20

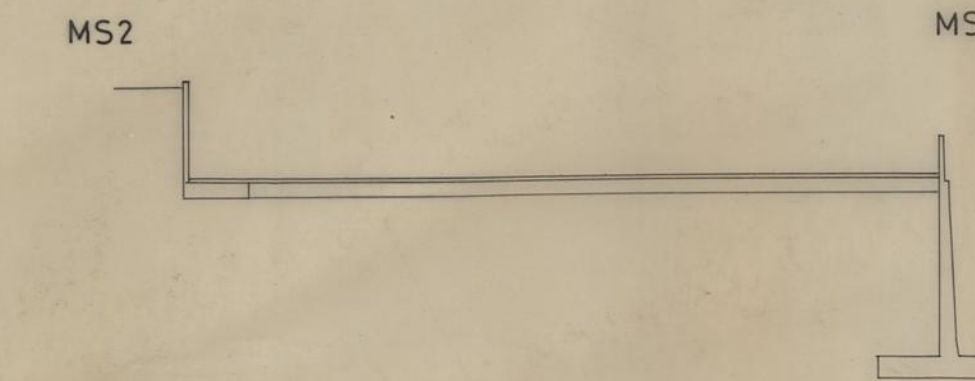


PERFIL (3-4)
ESCALA (1:100)


MS1 - PORMENOR - GUARDA/MURO DE SUPORTE

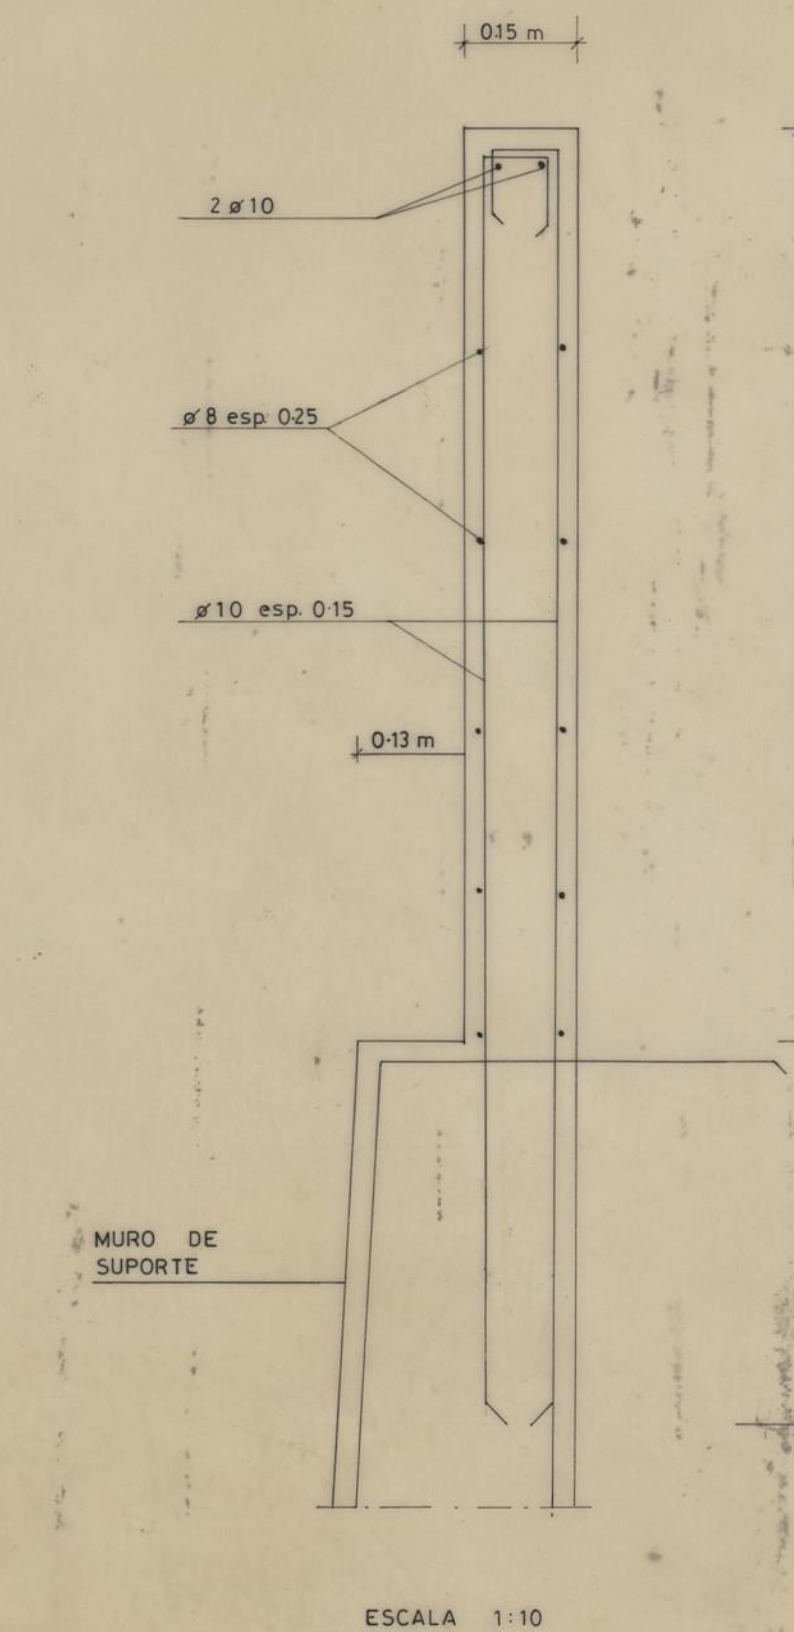





MS2 - PORMENOR MURO DE SUPORTE
S. VICENTE DE PAULO
(FUNDAÇÃO)

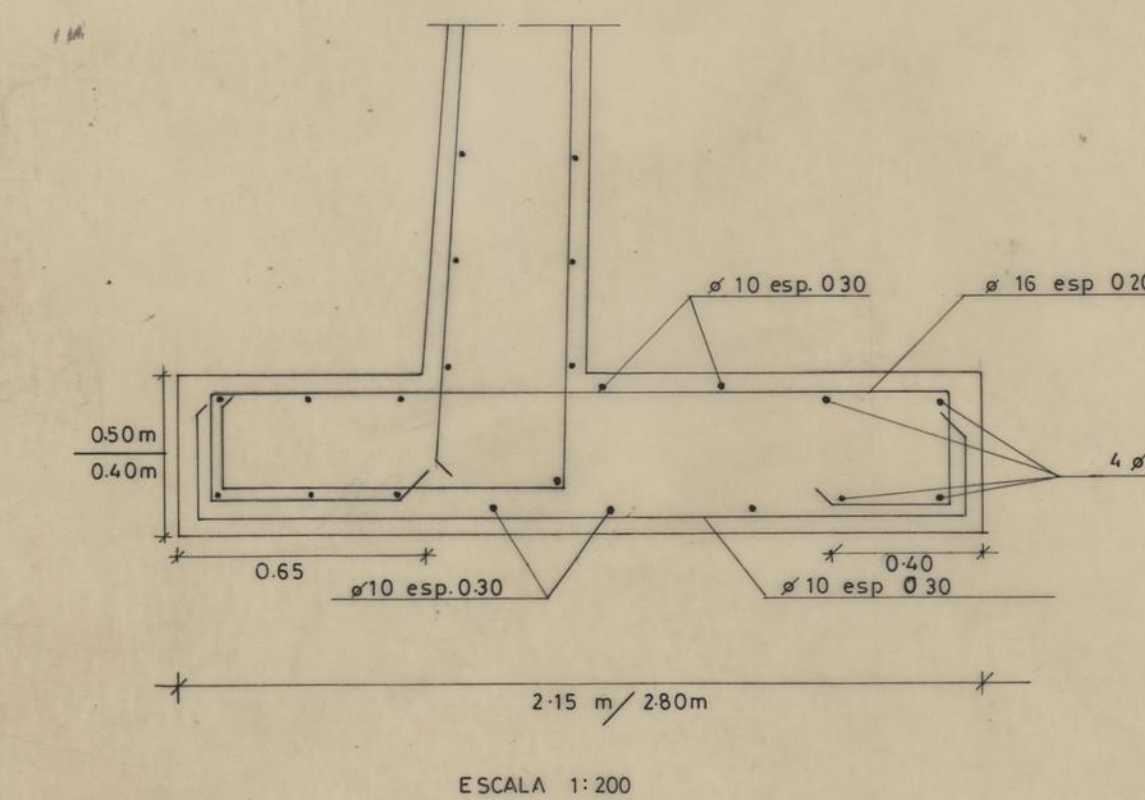

MS2 - MURO DE SUPORTE

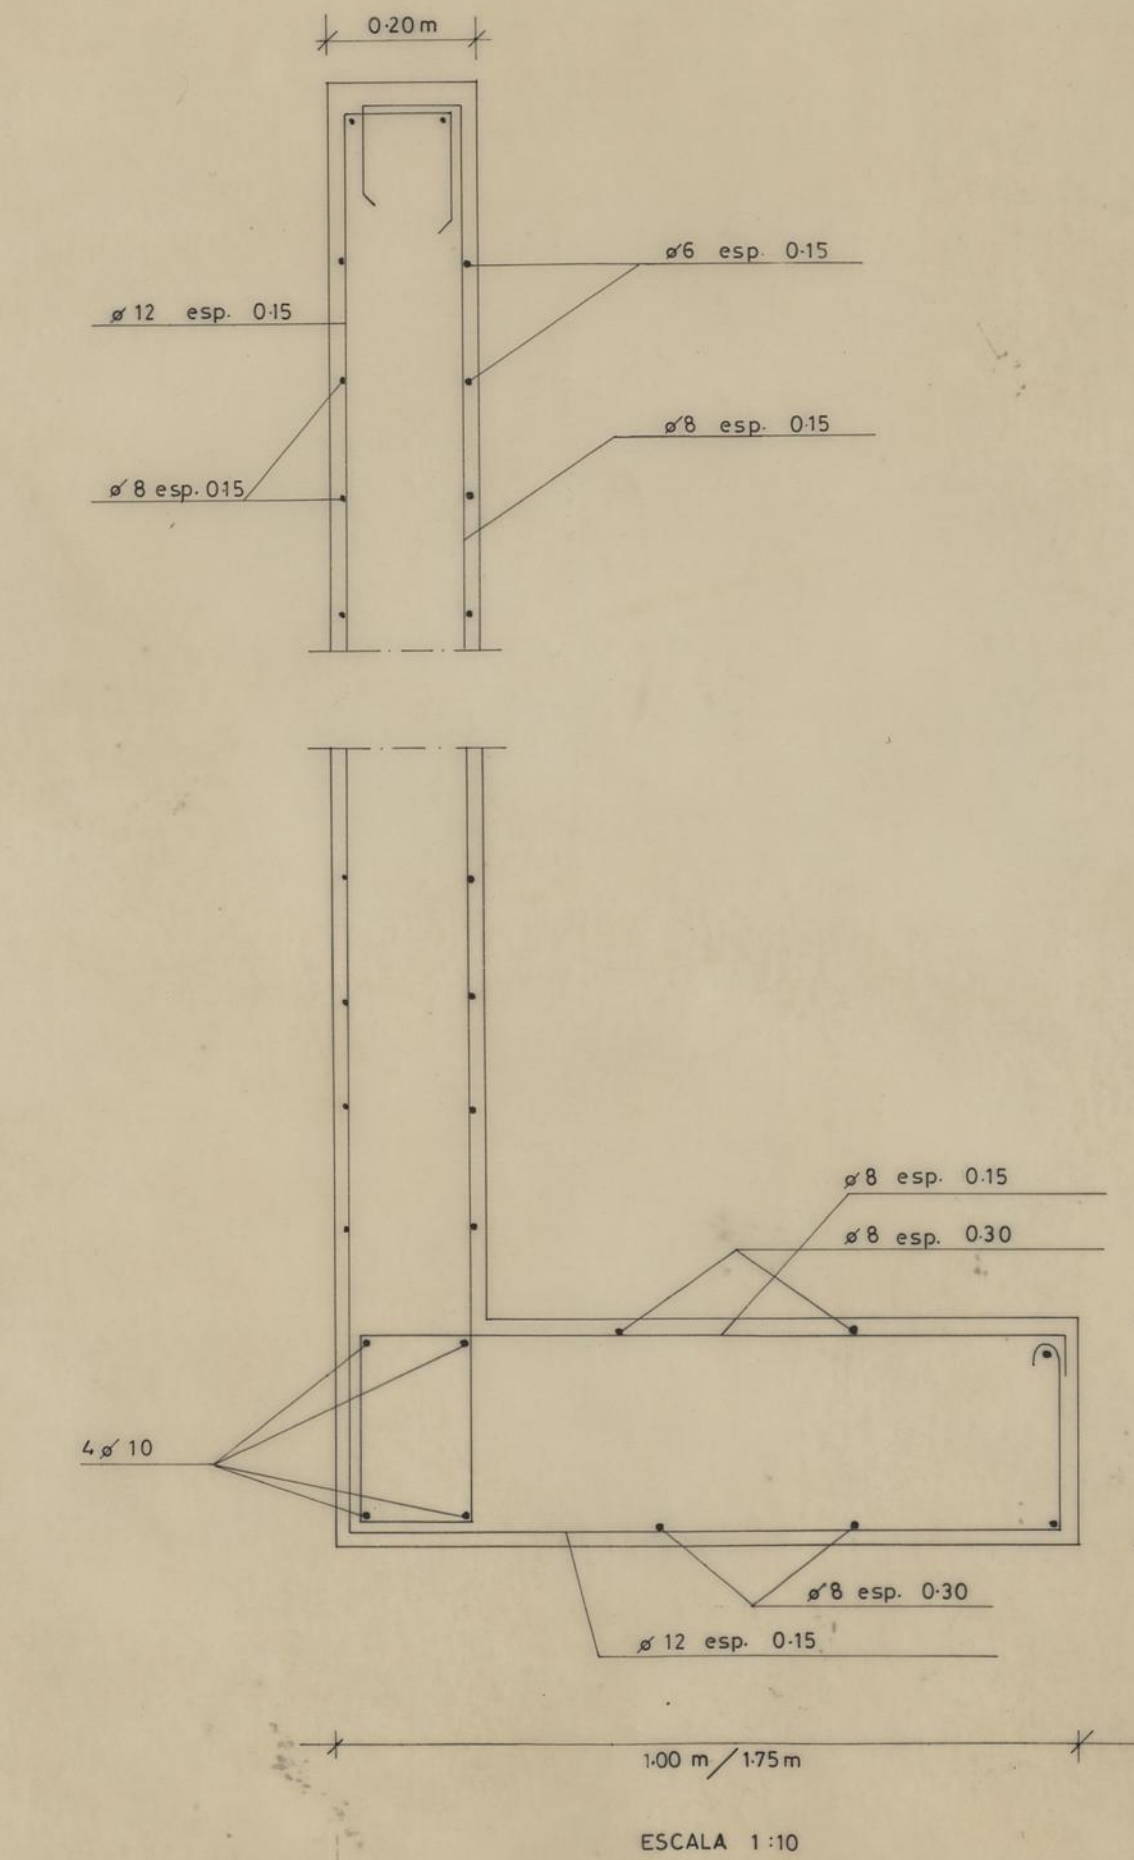

CAMPO DE JOGOS PARA A ASSOCIAÇÃO DESPORTIVA RECREATIVA E CULTURAL DO BAIRRO DE S. VICENTE DE PAULO		CAMARA MUNICIPAL DO PORTO	
BETÃO		DIRECÇÃO DOS SERVIÇOS DE OBRAS D. C. C.	
ARMADO		DESENHO N.º	
MURO DE SUPORTE		ESCALAS 1:200 - 1:100 - 1:20 - 1:10	
O CHEFE	DESENHOU	ANULADO	
<i>[Signature]</i>	<i>[Signature]</i>	SUBSTITUÍDO	
PROJECTADO		DATA	
<i>[Signature]</i>		MAIO 1989	

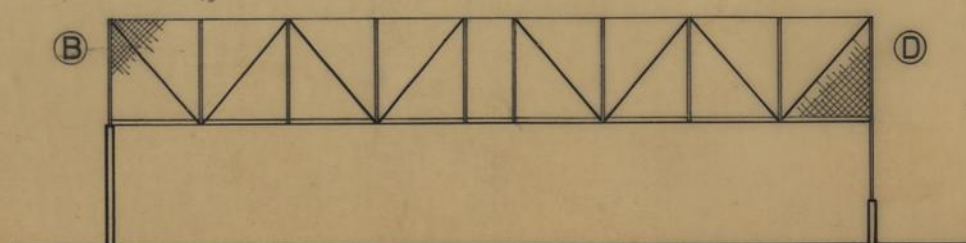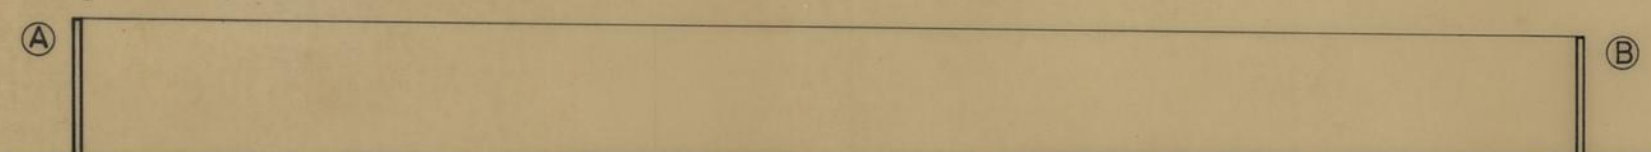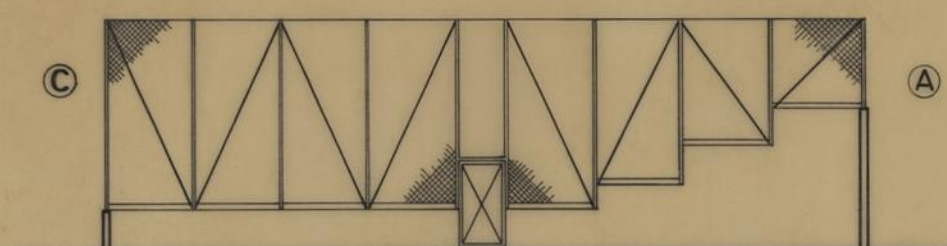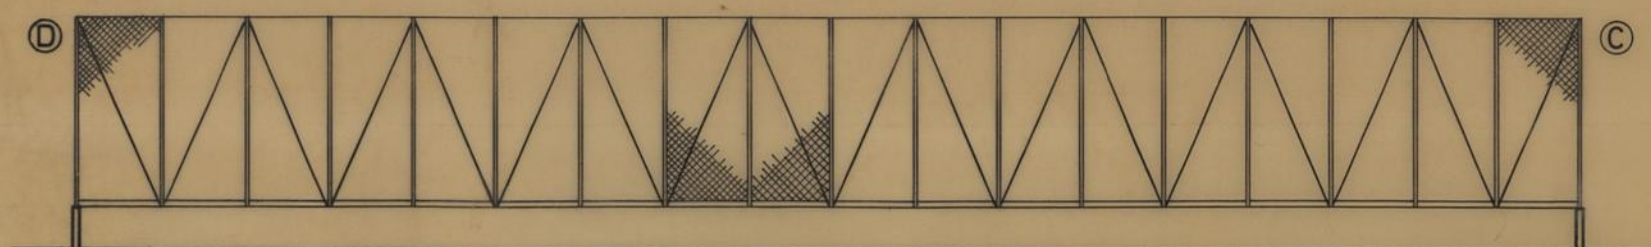

CAMPO DE JOGOS PARA A ASSOCIAÇÃO
DESPORTIVA, RECREATIVA E CULTURAL
DO BAIRRO DE S. VICENTE DE PAULO
ARQUITECTURA

ALÇADOS

O CHEFE,

[Signature]

DESENHOU,

Manuel Pereira

PROJECTOU

Carla Figueira

CAMARA MUNICIPAL
DO PORTO

DIRECÇÃO DOS SERVIÇOS DE
OBRAS
D.C.C.

DESENHO N.º



ESCALAS

1:200

ANULADO

SUBSTITUÍDO

DATA MARÇO DE 1988

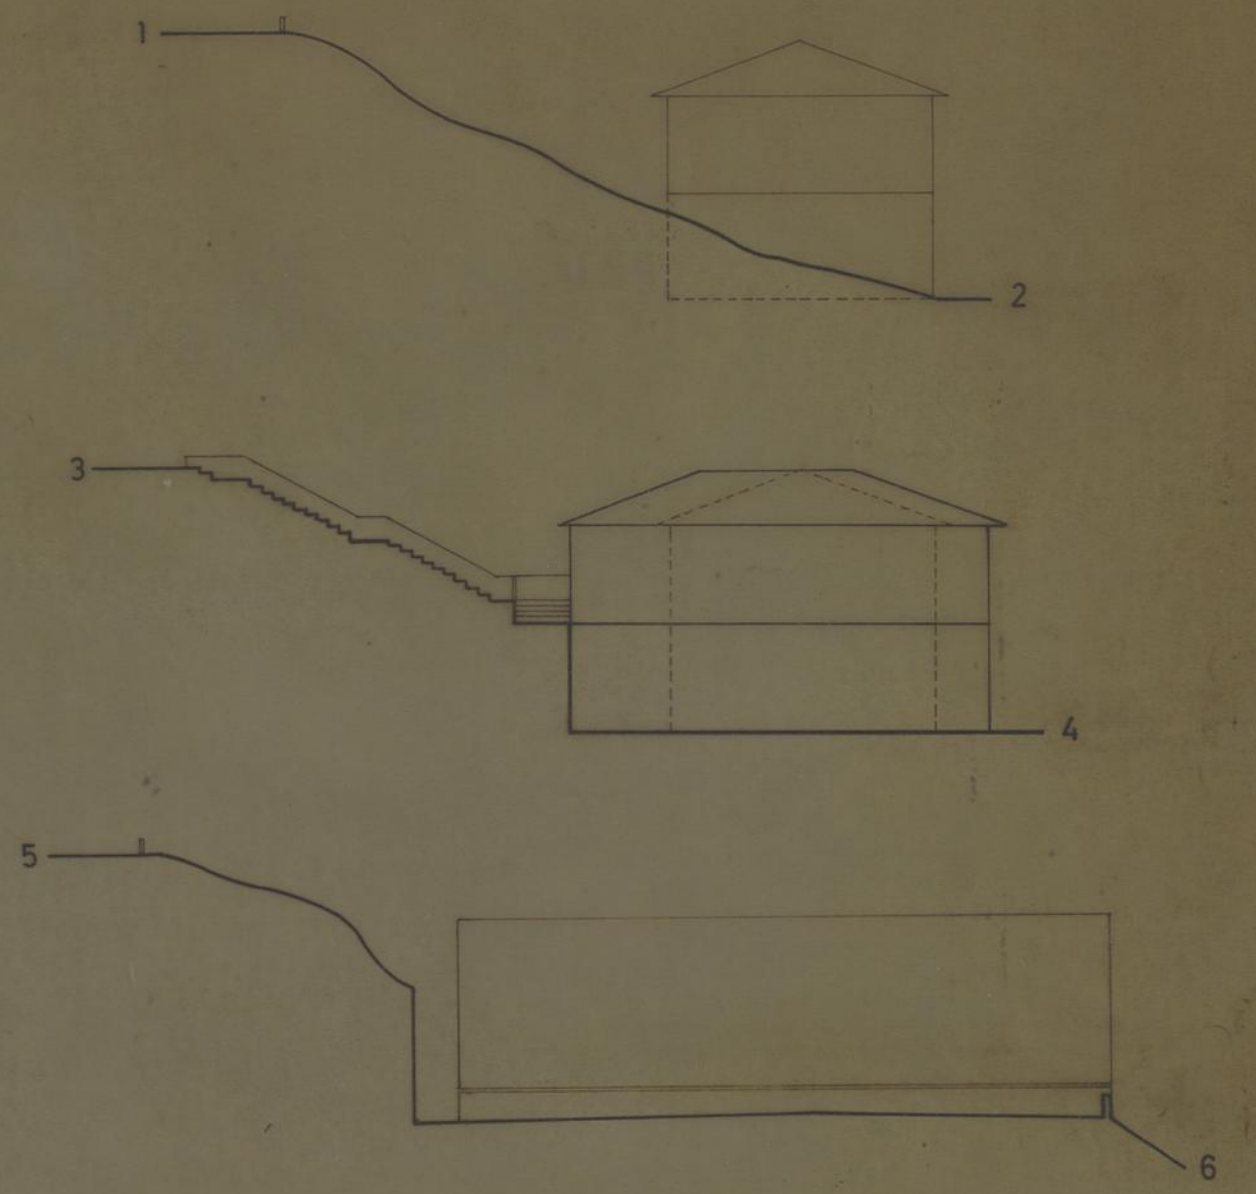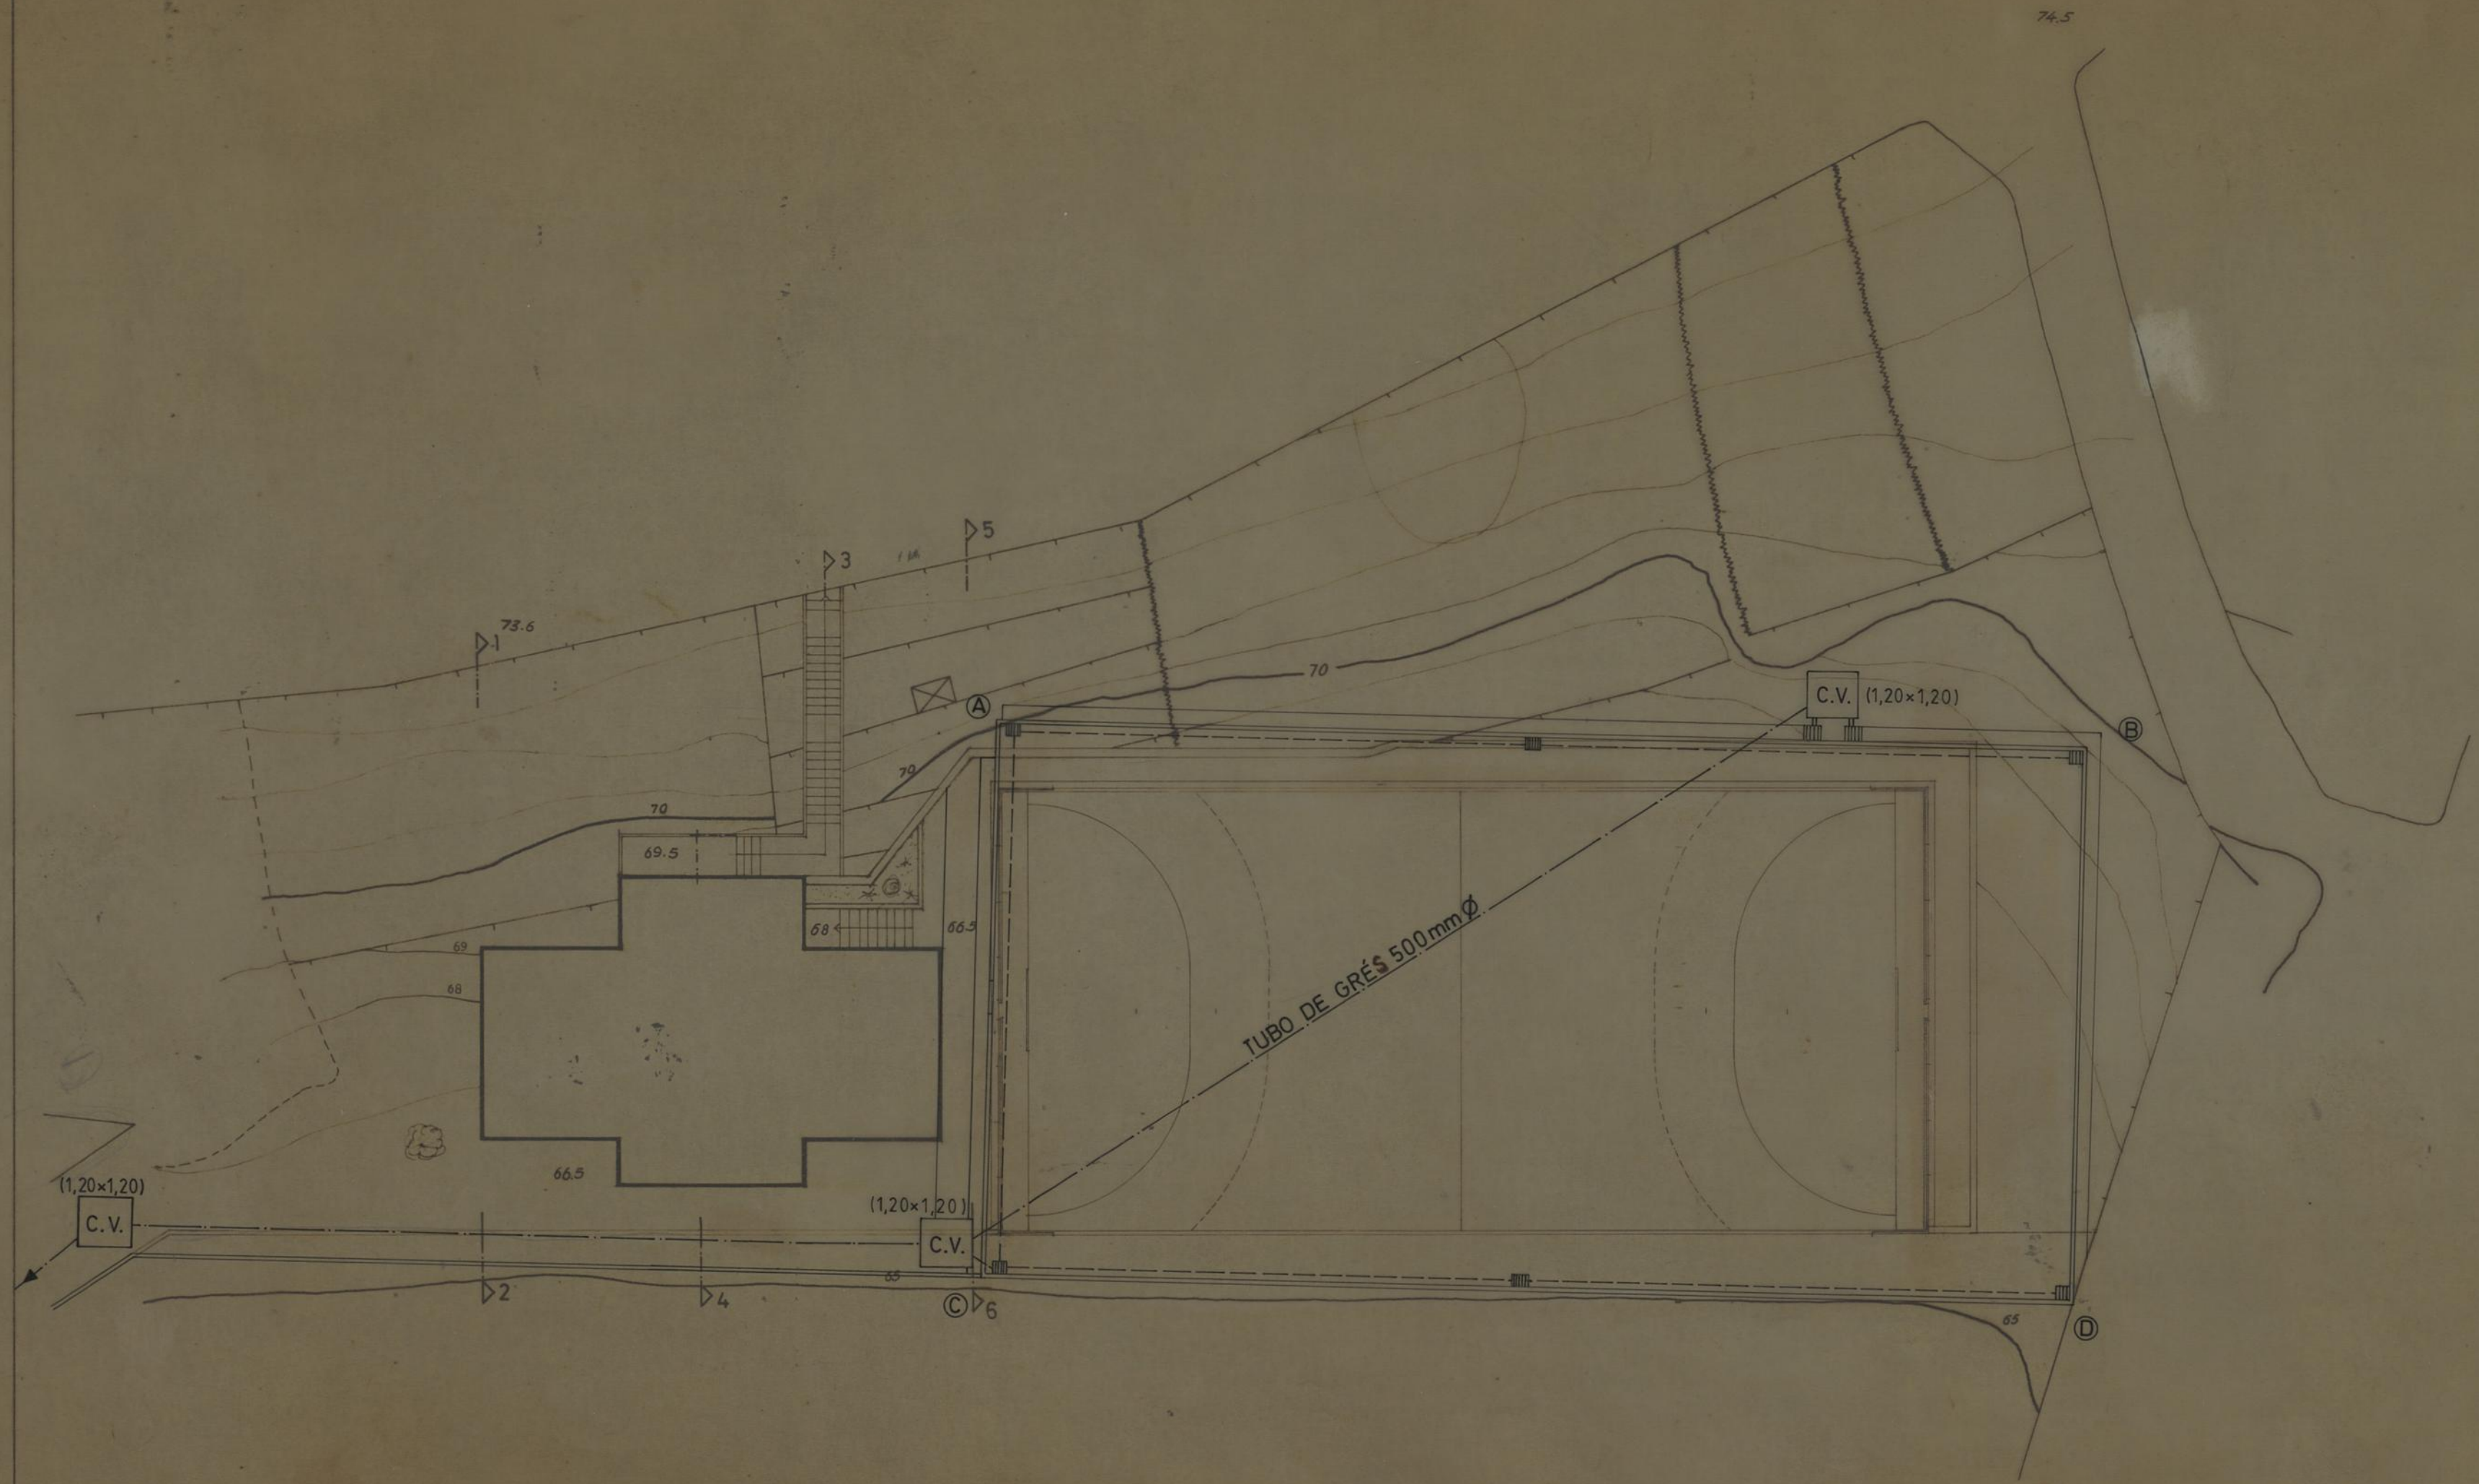

CAMPO DE JOGOS PARA A ASSOCIAÇÃO DESPORTIVA, RECREATIVA E CULTURAL DO BAIRRO DE S. VICENTE DE PAULO		CAMARA MUNICIPAL DO PORTO	
IMPLANTAÇÃO		DIRECÇÃO DOS SERVIÇOS DE OBRAS D. C. C.	
PLANTA E PERFIS		DESENHO N.	2 2
		ESCALAS	1/200
O CHEFE.	DESENHOU.	ANULADO	
	ALTEROU: <i>Manuel A. S. Soares</i>	SUBSTITUÍDO	
	PROJECTOU: <i>Manuel A. S. Soares</i>	DATA	JANEIRO DE 1987