


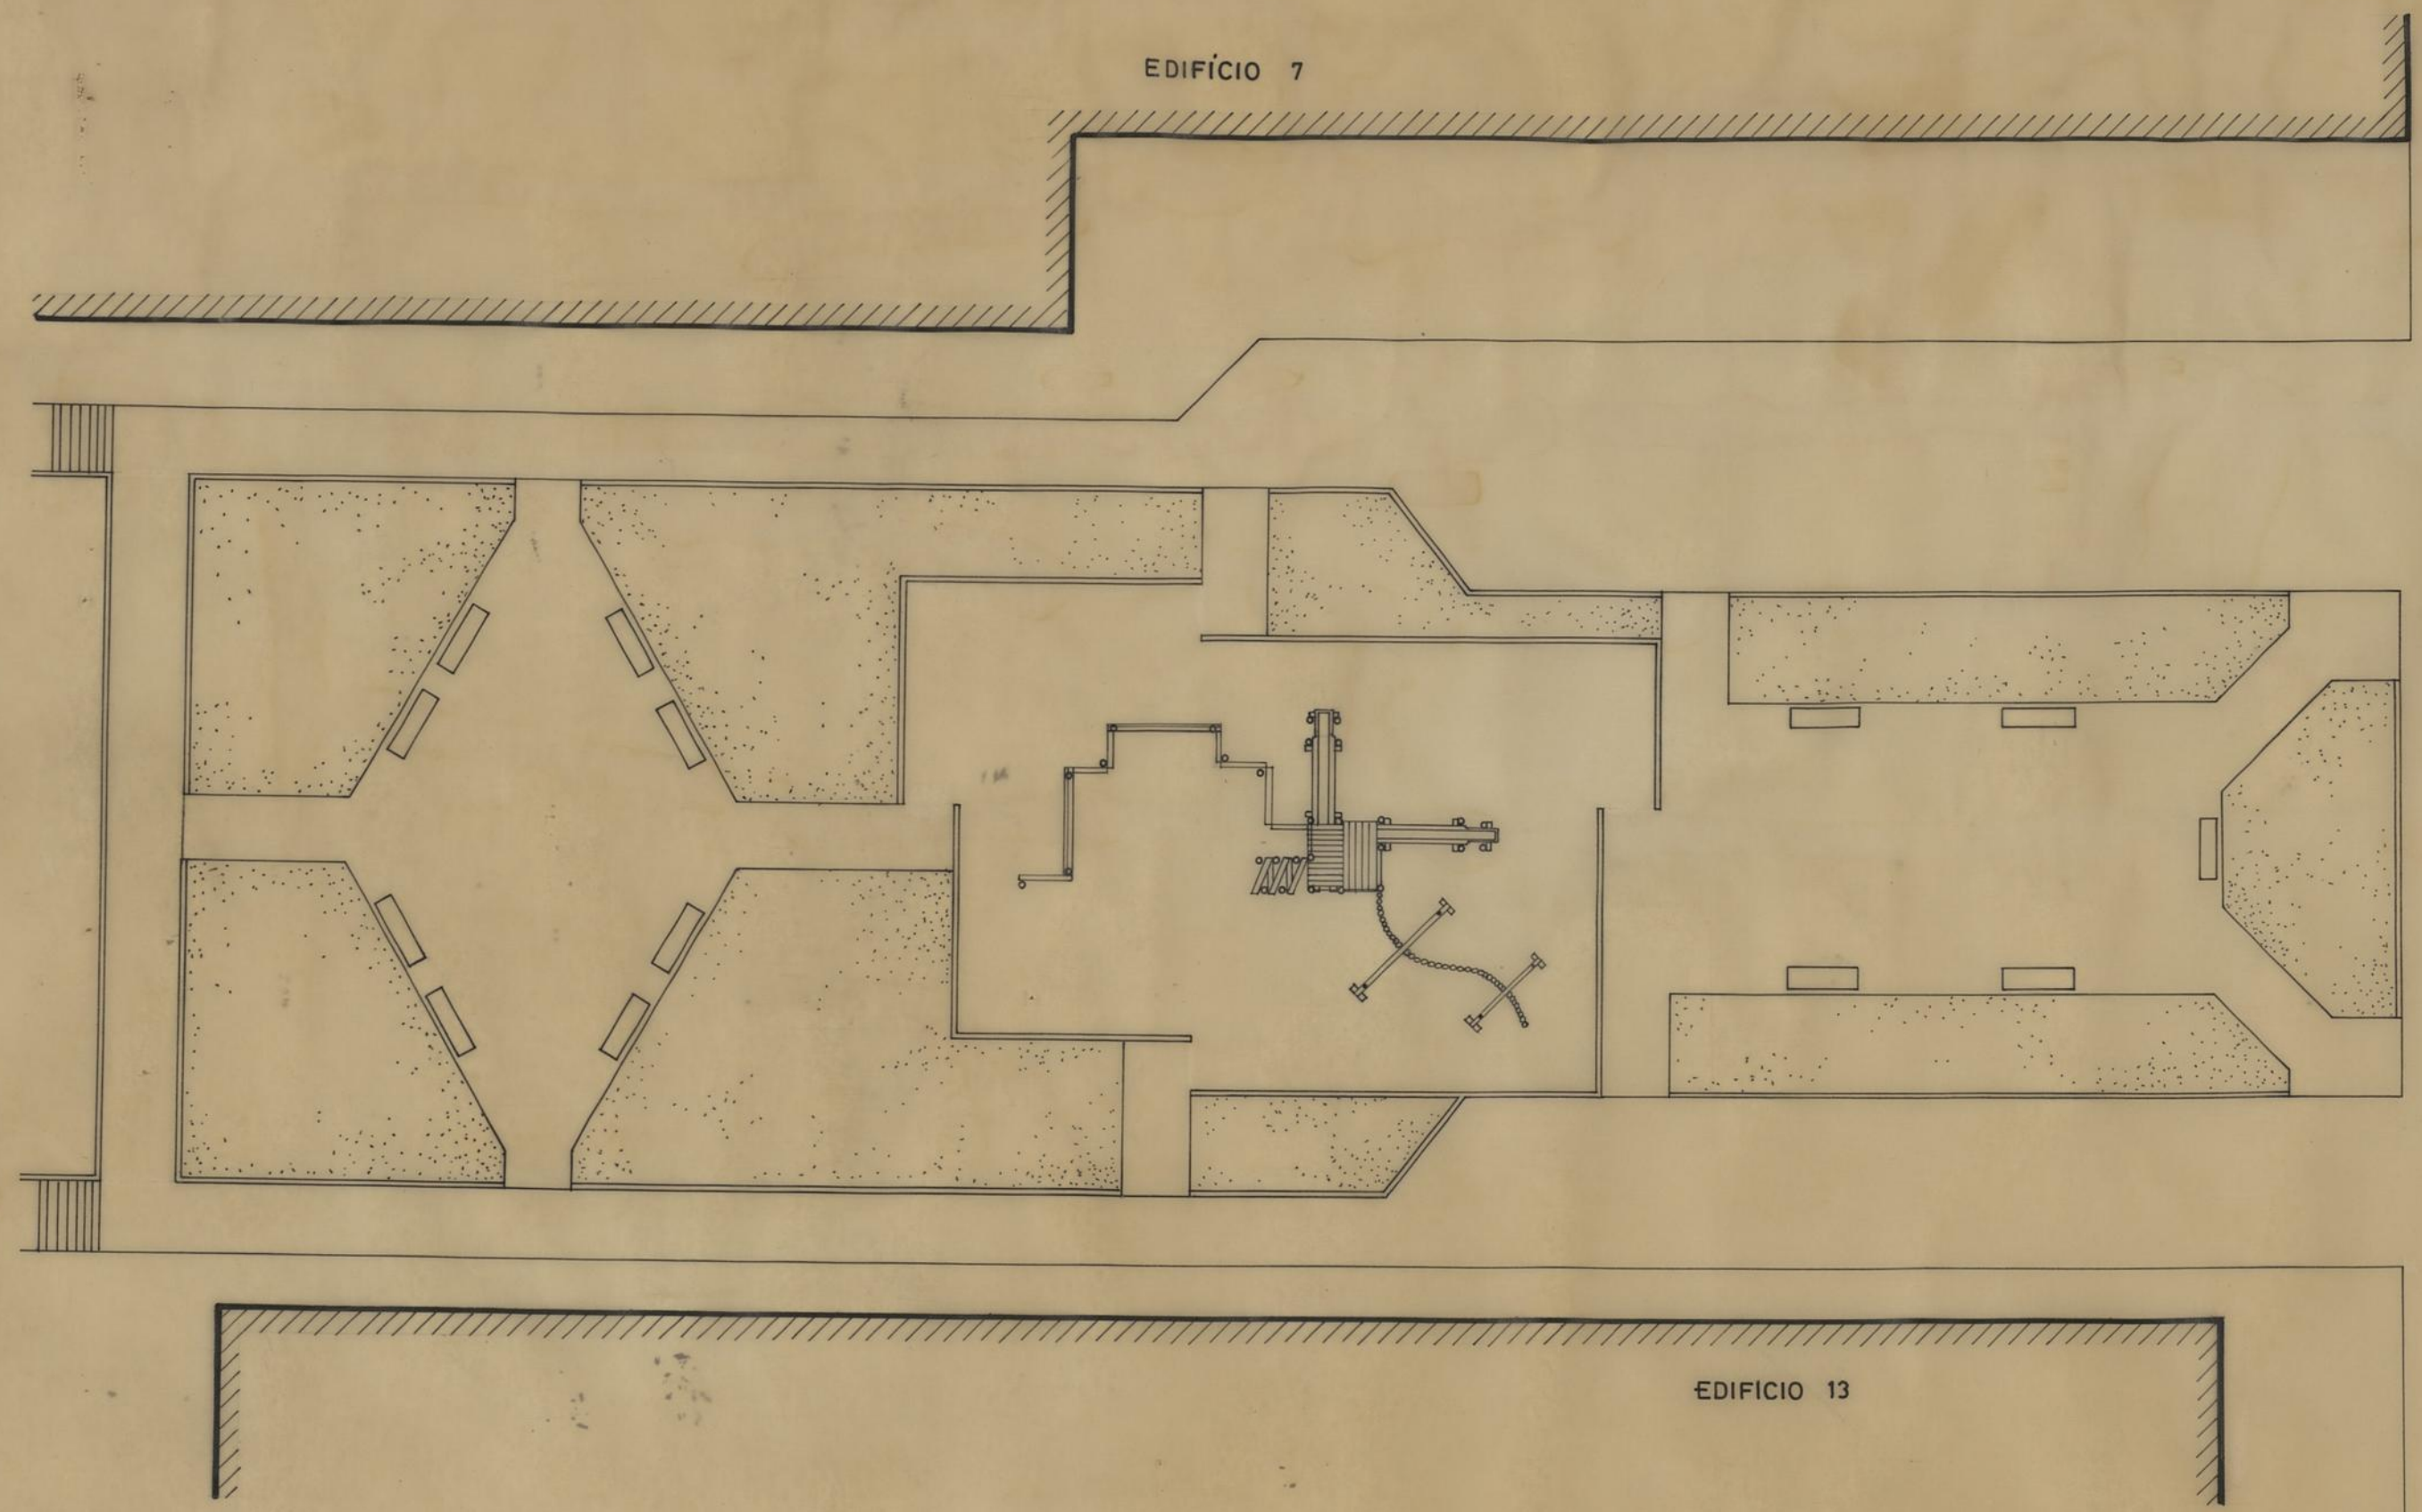

PARQUES INFANTIS COM BRINQUEDOS EM MADEIRA IMPLANTAÇÃO		CAMARA MUNICIPAL DO PORTO DIRECÇÃO DOS SERVIÇOS DE OBRAS D. C. C.	
PLANTA TOPOGRÁFICA BAIRRO DE CONTUMIL		DESENHO N.º	1 1
		ESCALAS	1/200
O CHEFE	DESENHO	ANULADO	
<i>Dezped</i>	<i>Paulo de Sá Oliveira</i>	SUBSTITUÍDO	
	PROJECOU	DATA ANNO DE 1985	



PARQUES INFANTIS COM BRINQUEDOS EM MADEIRA		CAMARA MUNICIPAL DO PORTO	
IMPLANTAÇÃO		DIRECÇÃO DOS SERVIÇOS DE OBRAS D.C.C.	
PLANTA TOPOGRÁFICA BAIRRO DE CONTUMIL		DESENHO N.º	
		ESCALAS	1: 200
O CHEFE.	DESENHOU.	ANULADO	
<i>Dudman</i>	<i>João de Almeida</i>	SUBSTITUÍDO	
	PROJECTOU.	DATA	NOV. 1987
	<i>F. B.</i>		