




PLANTA

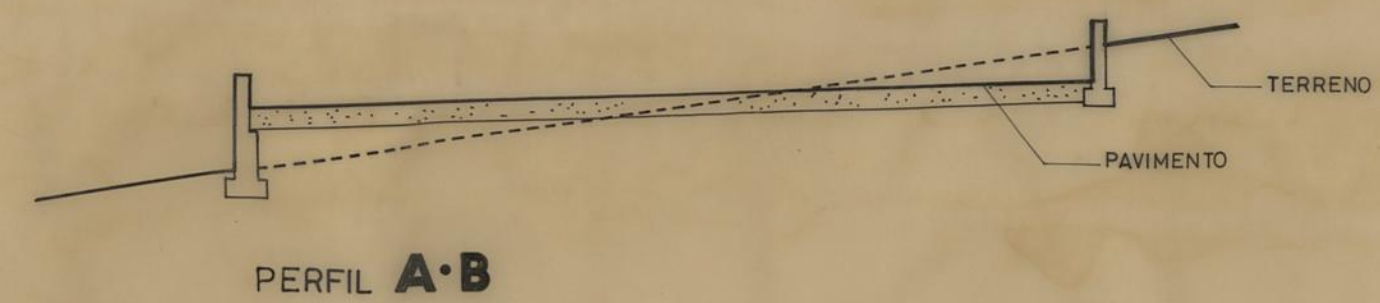

PERFIL A-B

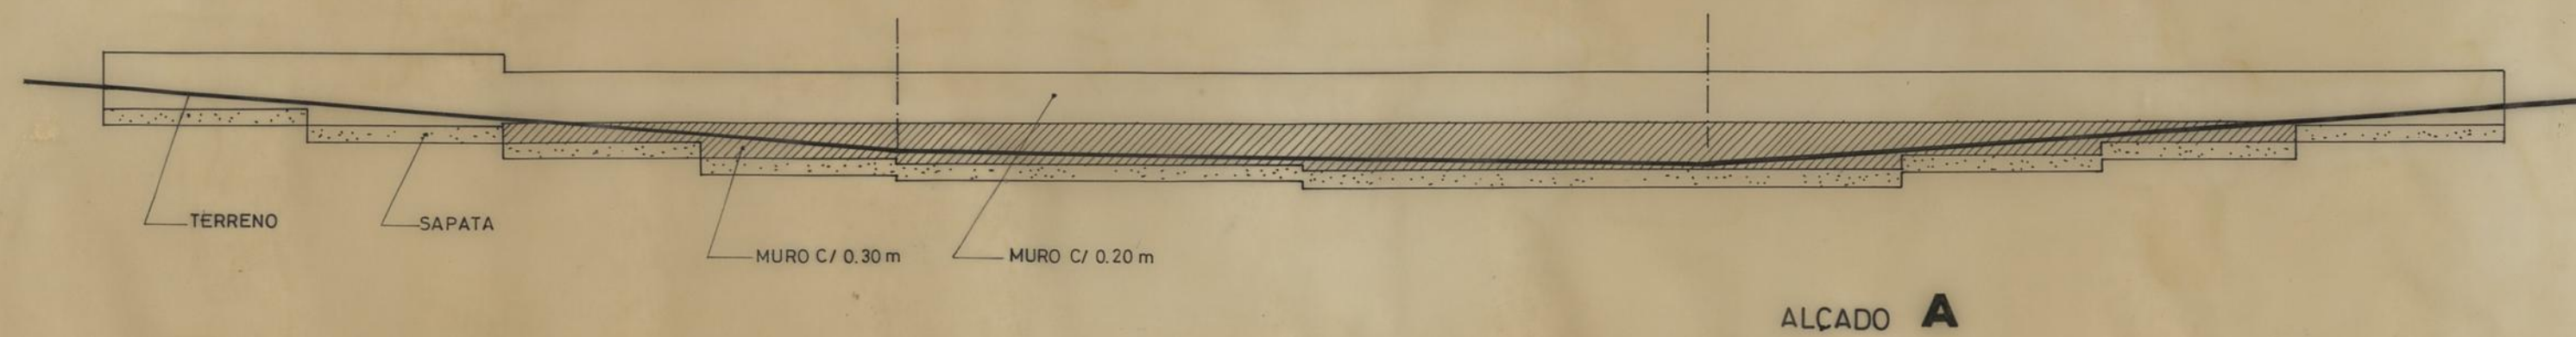


ALÇADO A

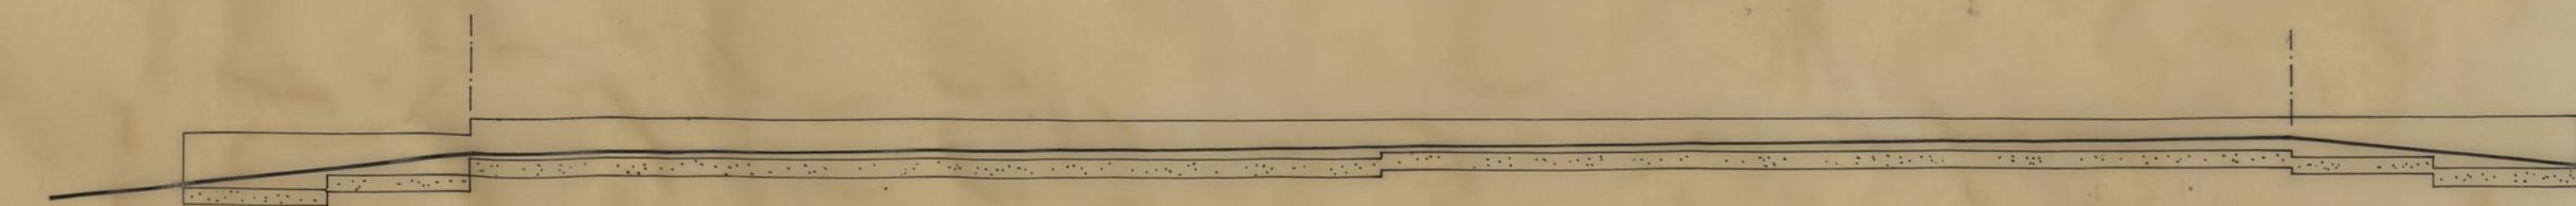


ALÇADO B

PARQUES INFANTIS COM BRINQUEDOS EM MADEIRA		CAMARA MUNICIPAL DO PORTO	
		DIRECÇÃO DOS SERVIÇOS DE OBRAS D.C.C.	
BAIRRO DE S. JOÃO DE DEUS		DESENHO N.º	
		ESCALAS	1:100
CHEFE.	DESENHOU.	ANULADO	
<i>[Signature]</i>	<i>Alcides Jacinto Horta</i>	SUBSTITUÍDO	
	PROJECTOU.	DATA	MARÇO 1988
	<i>[Signature]</i>		

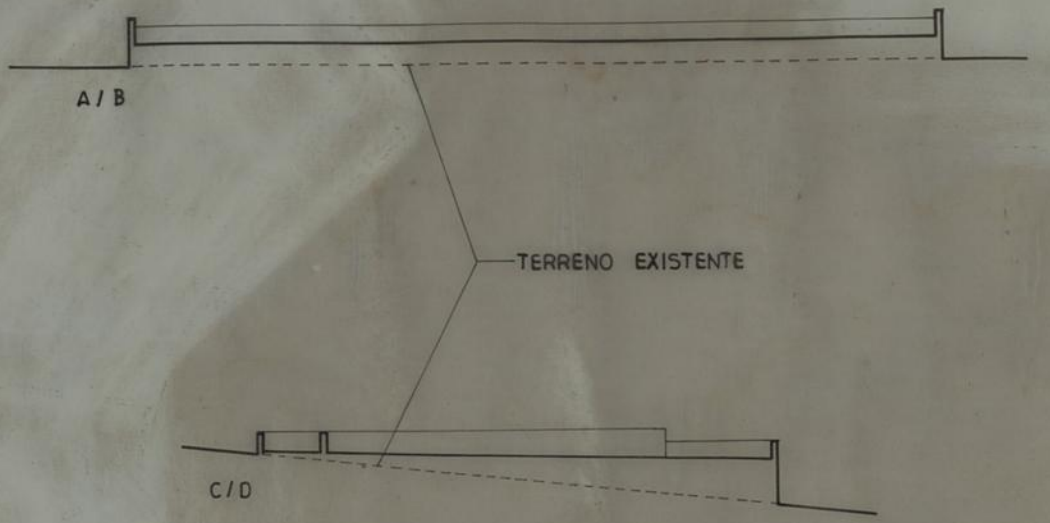

PARQUES INFANTIS COM BRINQUEDOS EM MADEIRA IMPLANTAÇÃO		CAMARA MUNICIPAL DO PORTO DIRECÇÃO DOS SERVIÇOS DE OBRAS D. C. C.
PLANTA TOPOGRÁFICA E PERFIS BAIRRO DE S. JOÃO DE DEUS		DESENHO N.º 2 2 ESCALAS 1/200 e 1/500
O CHEFE, 	DESENHOU, <i>Nuno da Silva Oliveira</i>	ANULADO SUBSTITUÍDO
PROJECTOU, 		DATA JUNHO DE 1985

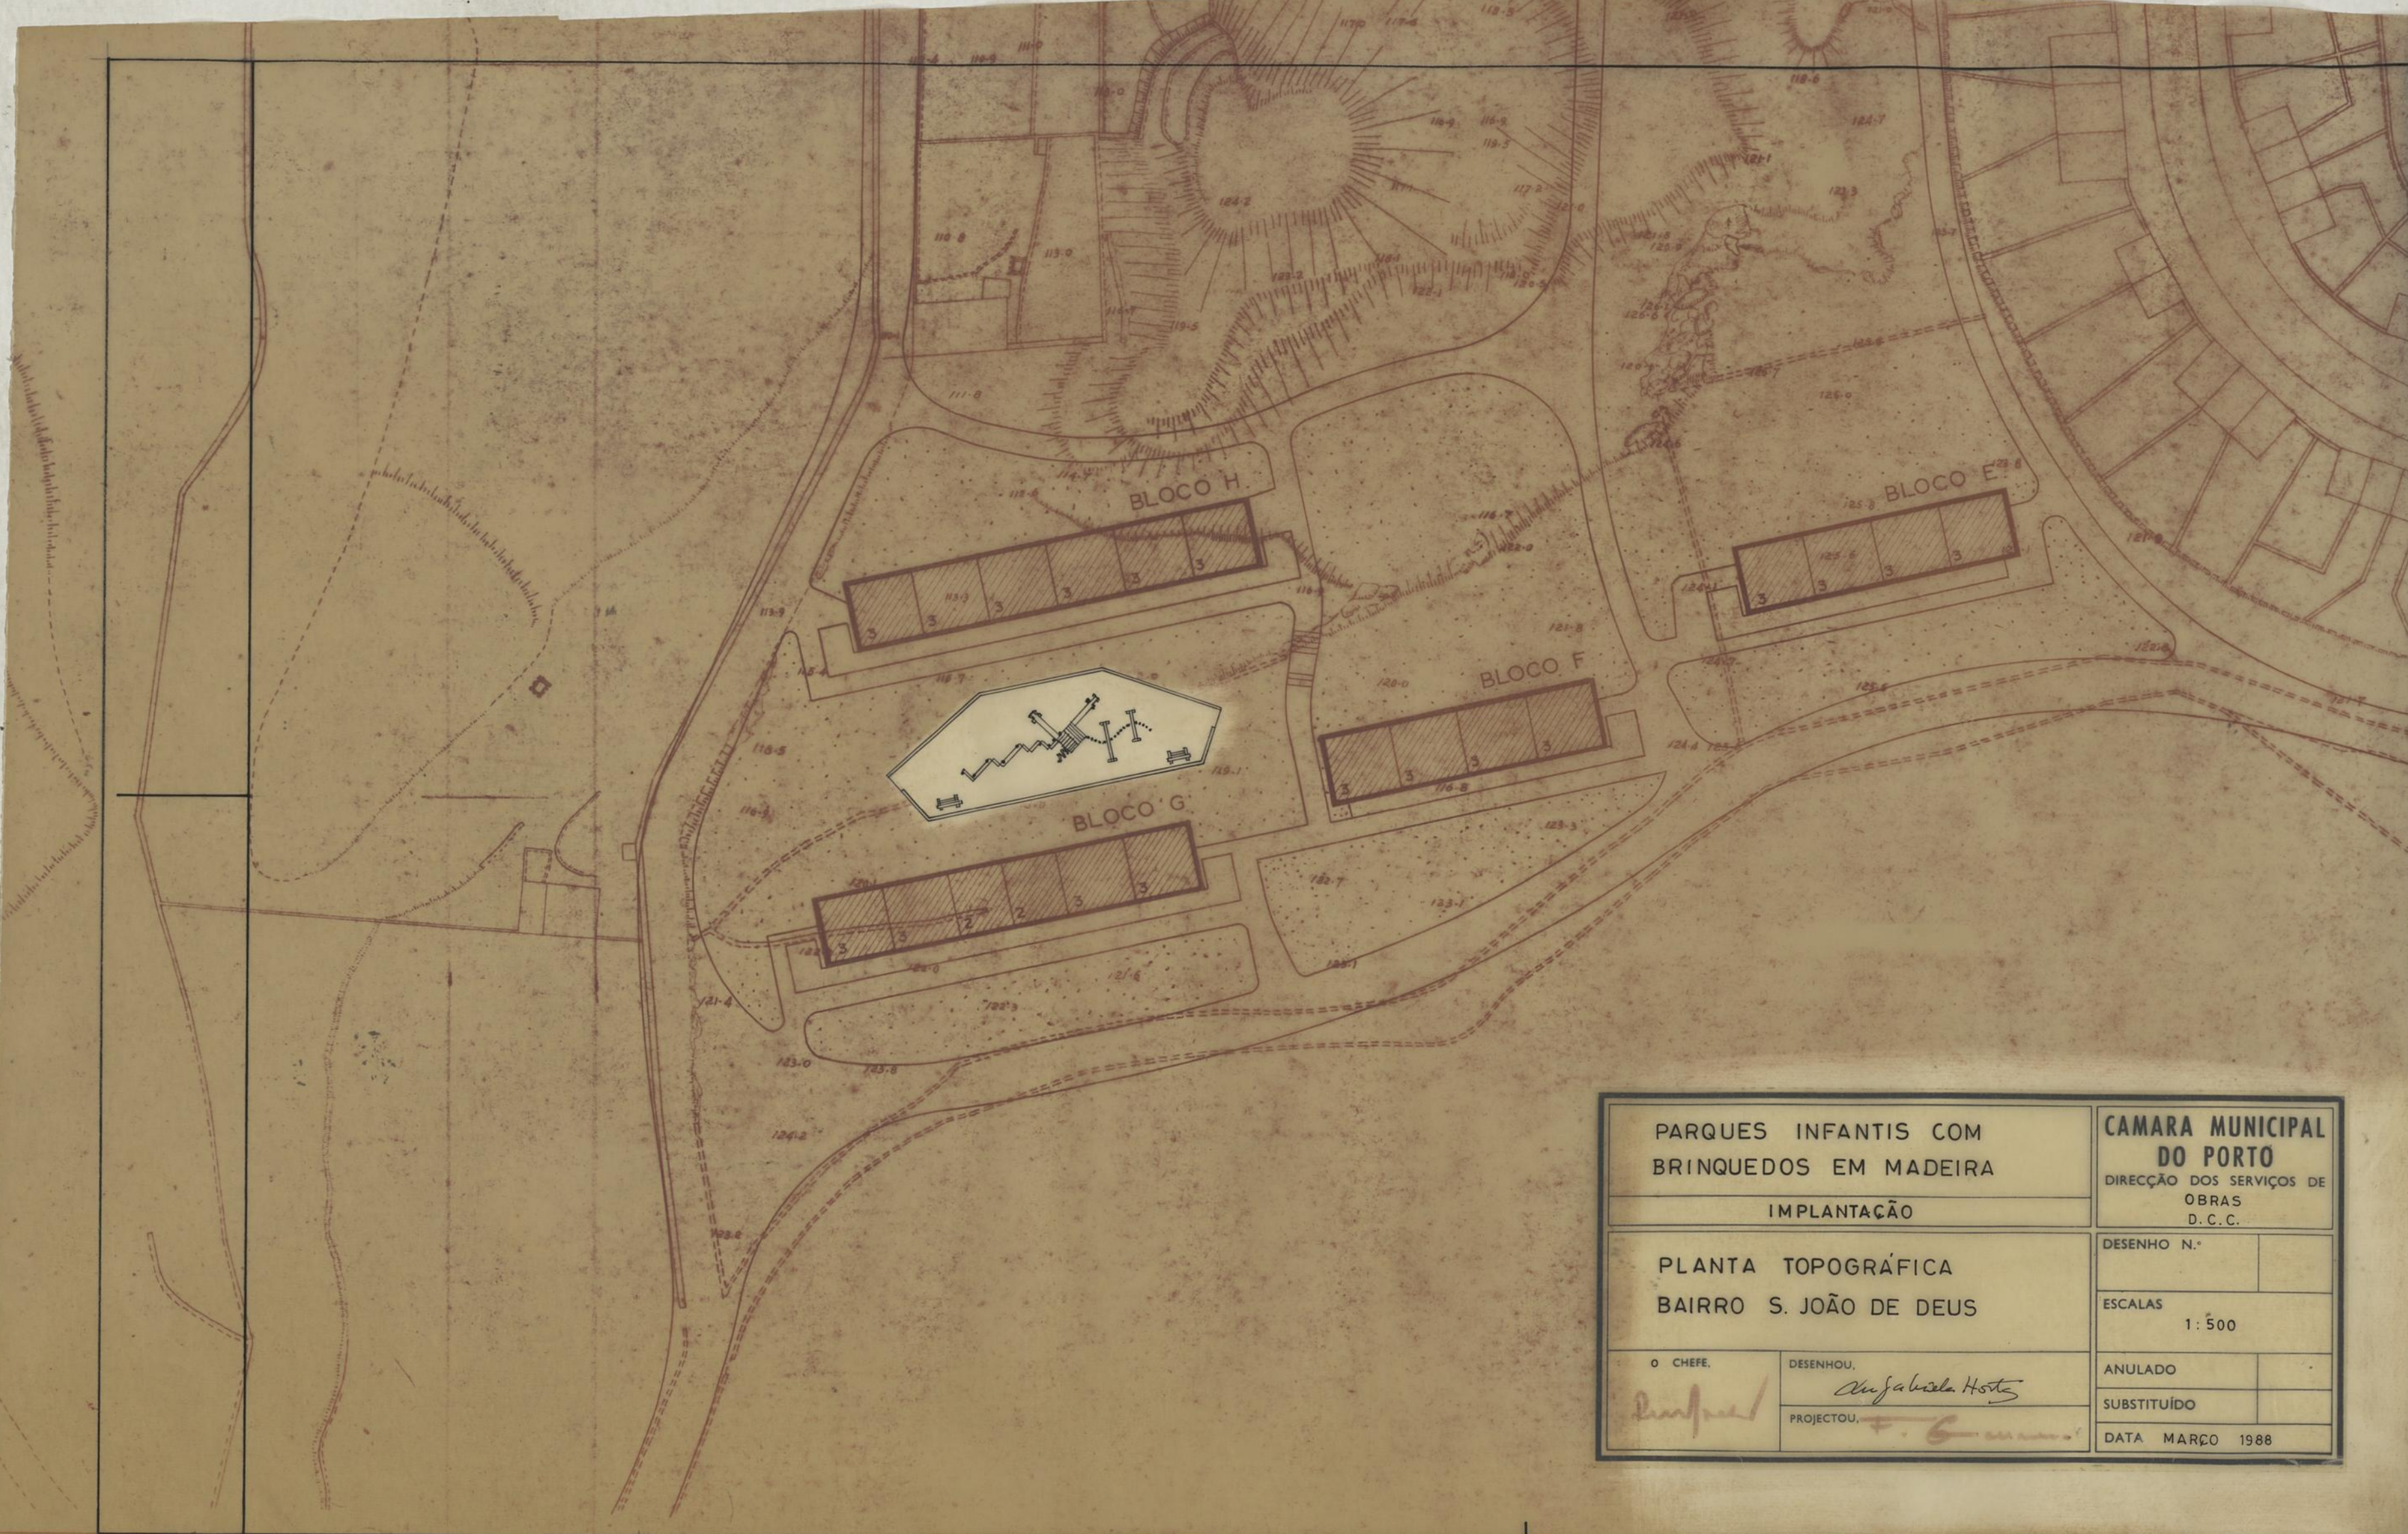

PARQUES INFANTIS COM BRINQUEDOS EM MADEIRA		CAMARA MUNICIPAL DO PORTO DIRECÇÃO DOS SERVIÇOS DE OBRAS D.C.C.	
IMPLANTAÇÃO			
PLANTA TOPOGRÁFICA BAIRRO S. JOÃO DE DEUS		DESENHO N.º	<input type="text"/>
		ESCALAS 1:500	
O CHEFE, <i>[Signature]</i>	DESENHOU, <i>[Signature]</i>	ANULADO	<input type="text"/>
	PROJECTOU, <i>[Signature]</i>	SUBSTITUÍDO	<input type="text"/>
		DATA MARÇO 1988	