




OBRA NÃO  
REALIZADA

PARQUES INFANTIS COM BRINQUEDOS EM MADEIRA IMPLANTAÇÃO		<b>CAMARA MUNICIPAL DO PORTO</b> DIRECÇÃO DOS SERVIÇOS DE OBRAS D.C.C.
PLANTA TOPOGRÁFICA BAIRRO DO REGADO		DESENHO N.º ESCALAS 1:500
O CHEFE, <i>[Signature]</i>	DESENHOU, <i>Manuel Pereira</i>	ANULADO SUBSTITUÍDO
PROJECTOU, <i>F. G. Gomes</i>		DATA JULHO DE 1987

CARLOS

AMARANT

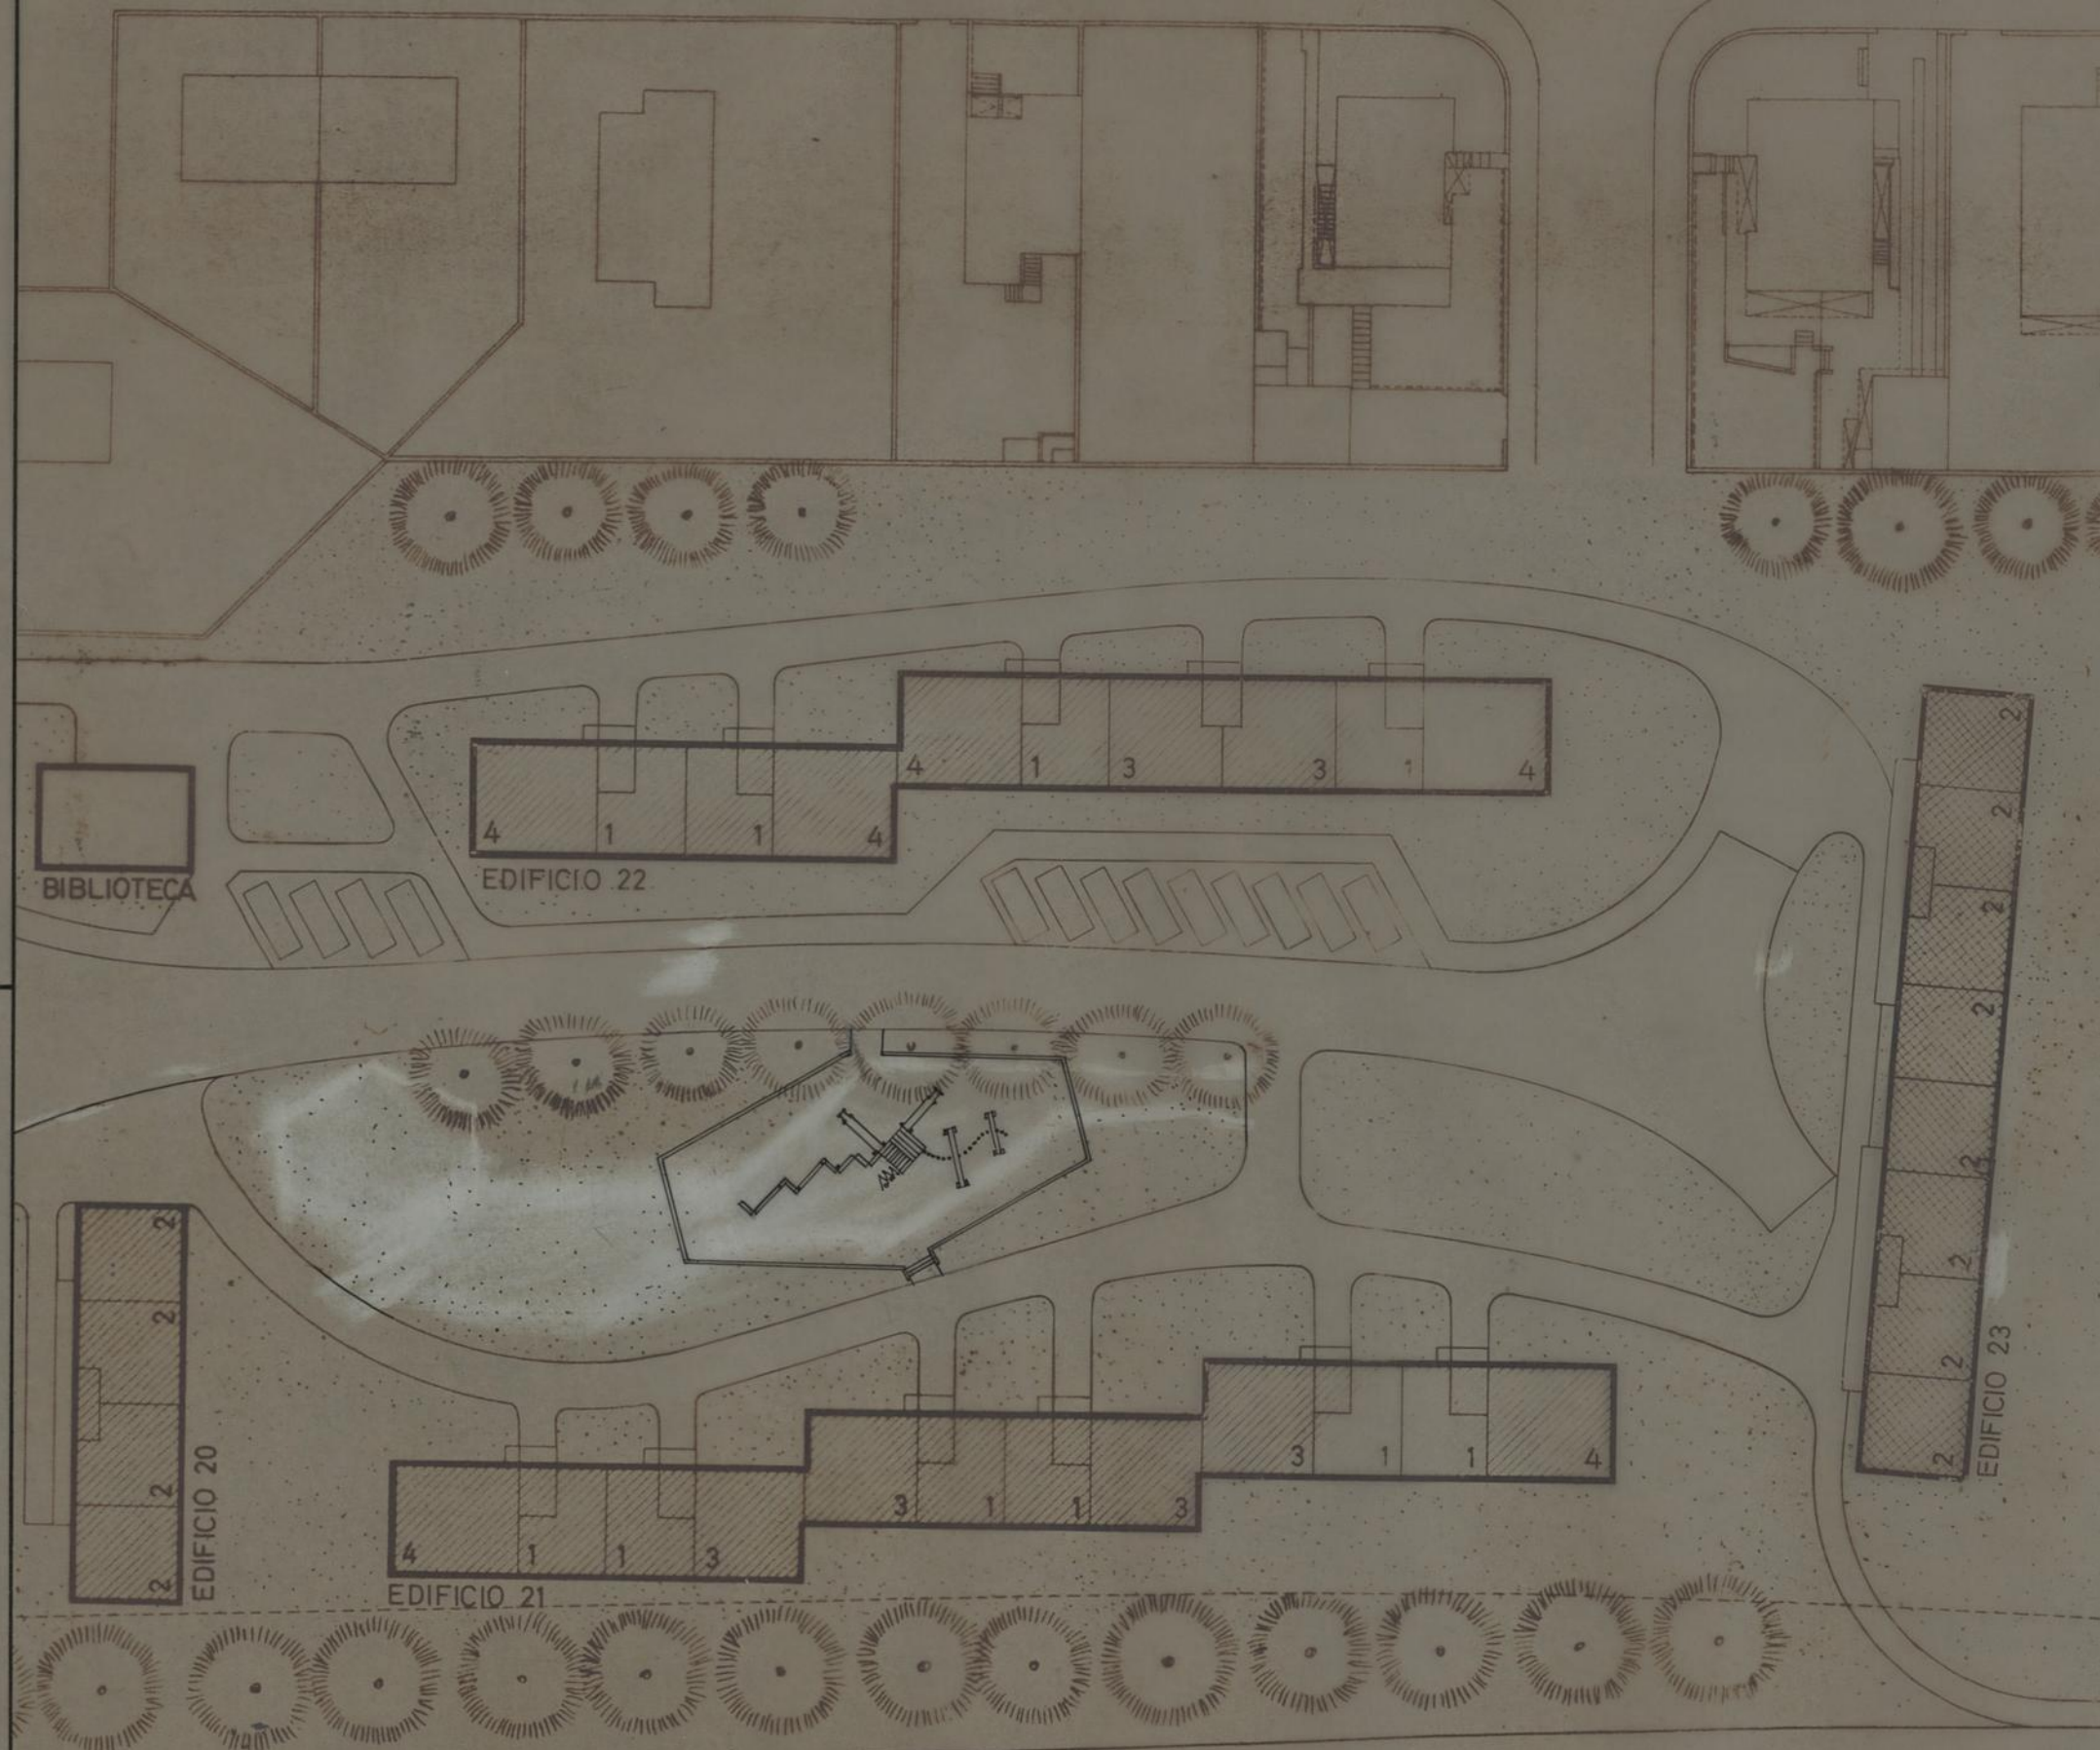

PARQUES INFANTIS COM BRINQUEDOS EM MADEIRA		<b>CAMARA MUNICIPAL          DO PORTO</b> DIRECÇÃO DOS SERVIÇOS DE OBRAS D. C. C.	
IMPLANTAÇÃO			
PLANTA TOPOGRÁFICA BAIRRO DO REGADO		DESENHO N.º	
		ESCALAS	1:500
CHEFE,	DESENHOU,	ANULADO	
<i>De Almeida</i>	<i>de Jacinto Horta</i>	SUBSTITUÍDO	
	PROJECTOU,	DATA	NOV. 1987
	<i>F. Gomes</i>		